

平成29年12月15日 公告

「尼崎堺線街路植栽工事」


1 設計図書の一部に表記誤りがありました。下記正誤表をご確認ください。

訂正箇所	誤	正
図面名称：「植栽平面図」 図面番号：「1/1」 植栽柵の形状・数量および凡例数量	凡例 タブノキ 5本 シャリンバイ 511本 植栽柵① シャリンバイ64本、シャリンバイ99本 植栽柵② シャリンバイ208本 植栽柵③ シャリンバイ108本 植栽柵④ シャリンバイ32本	凡例 タブノキ 4本 シャリンバイ 448本 植栽柵① シャリンバイ122本 植栽柵② シャリンバイ187本 植栽柵③ シャリンバイ105本 植栽柵④ シャリンバイ34本



(正)


西成区南津守1丁目

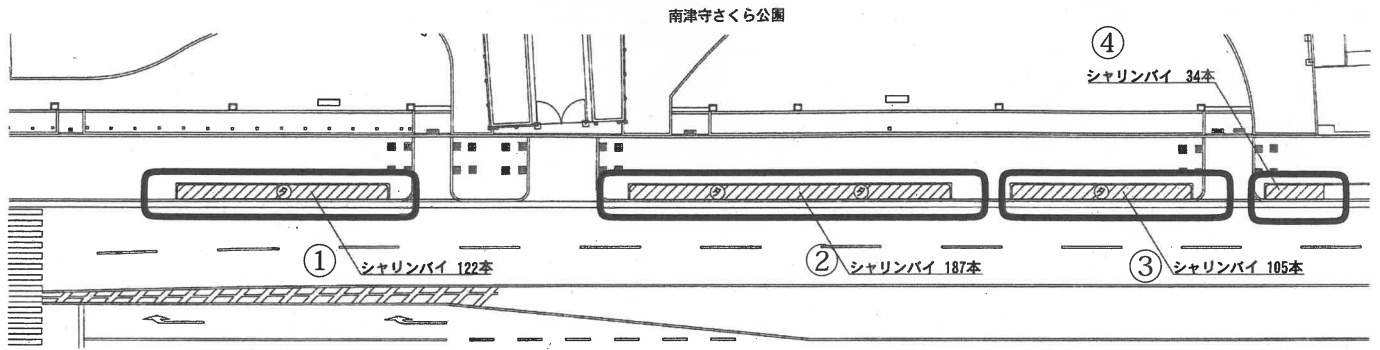

西成区南津守2丁目

凡例 尼崎堺線

区分	記号	樹木名	形状寸法			単位	数量	寄土形式	支柱	ポット形式	樹名板		備考
			H (m)	C (m)	W (m)						細目	数量	
歩道	タ	タブノキ	3.0	0.18	1.0	本	4	改2	三本鳥居型支柱 (B)	A-3	幹巻型	1	—
歩道	斜線	シャリンバイ	0.5	—	0.4	本	448	改2	—	C-3	埋込型	2	6本/m

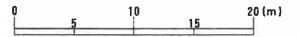


工事名称	尼崎堺線街路植栽工事	縮尺	1:300	原寸縮尺サイズ A 3
図面名称	植栽平面図	年度	平成29年度	原寸縮尺サイズ A 3
大阪市建設局		保長	原差	保員
		伯井	下村	谷垣



(誤)


西成区南津守1丁目

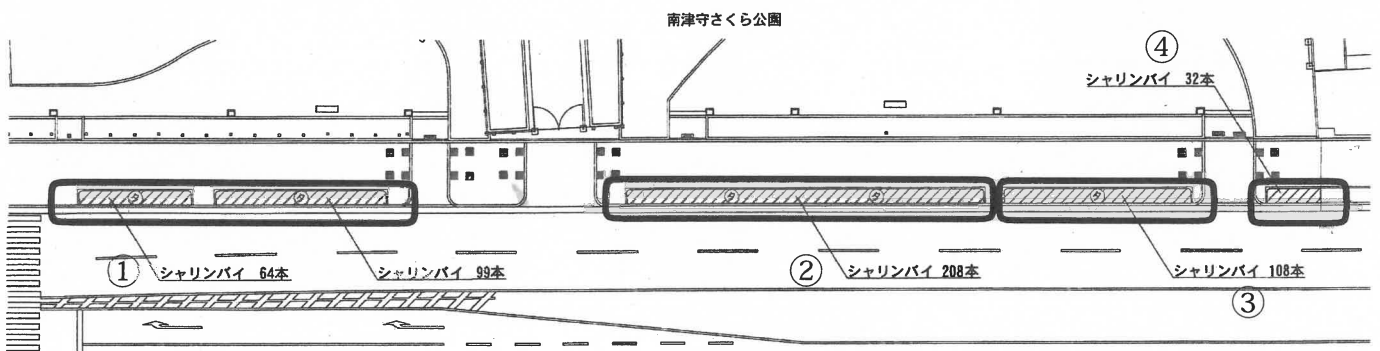

西成区南津守2丁目

凡例 尼崎堺線

区分	記号	樹木名	形状寸法			単位	数量	寄土形式	支柱	ポット形式	樹名板		備考
			H (m)	C (m)	W (m)						細目	数量	
歩道	タ	タブノキ	3.0	0.18	1.0	本	5	改2	三本鳥居型支柱 (B)	A-3	幹巻型	1	—
歩道	斜線	シャリンバイ	0.5	—	0.4	本	511	改2	—	C-3	埋込型	2	6本/m

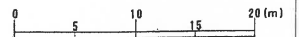

工事名称	尼崎堺線街路植栽工事	縮尺	1:300	原寸縮尺サイズ A 3
図面名称	植栽平面図	年度	平成29年度	原寸縮尺サイズ A 3
大阪市建設局		保長	原差	保員
		伯井	下村	谷垣