


令和2年11月10日 公告

「南津守中央公園改修工事」

1. 設計図書の一部に表記誤りがありました。下記正誤表をご確認ください。

訂正箇所	誤	正
図面4/7 施設平面図	・ (図) コンクリート縁石 (C) L=12.30m ・ (凡例) コンクリート縁石 (C) 公園工事標準図面集参照 (コンクリート縁石 (C))	消去

誤り

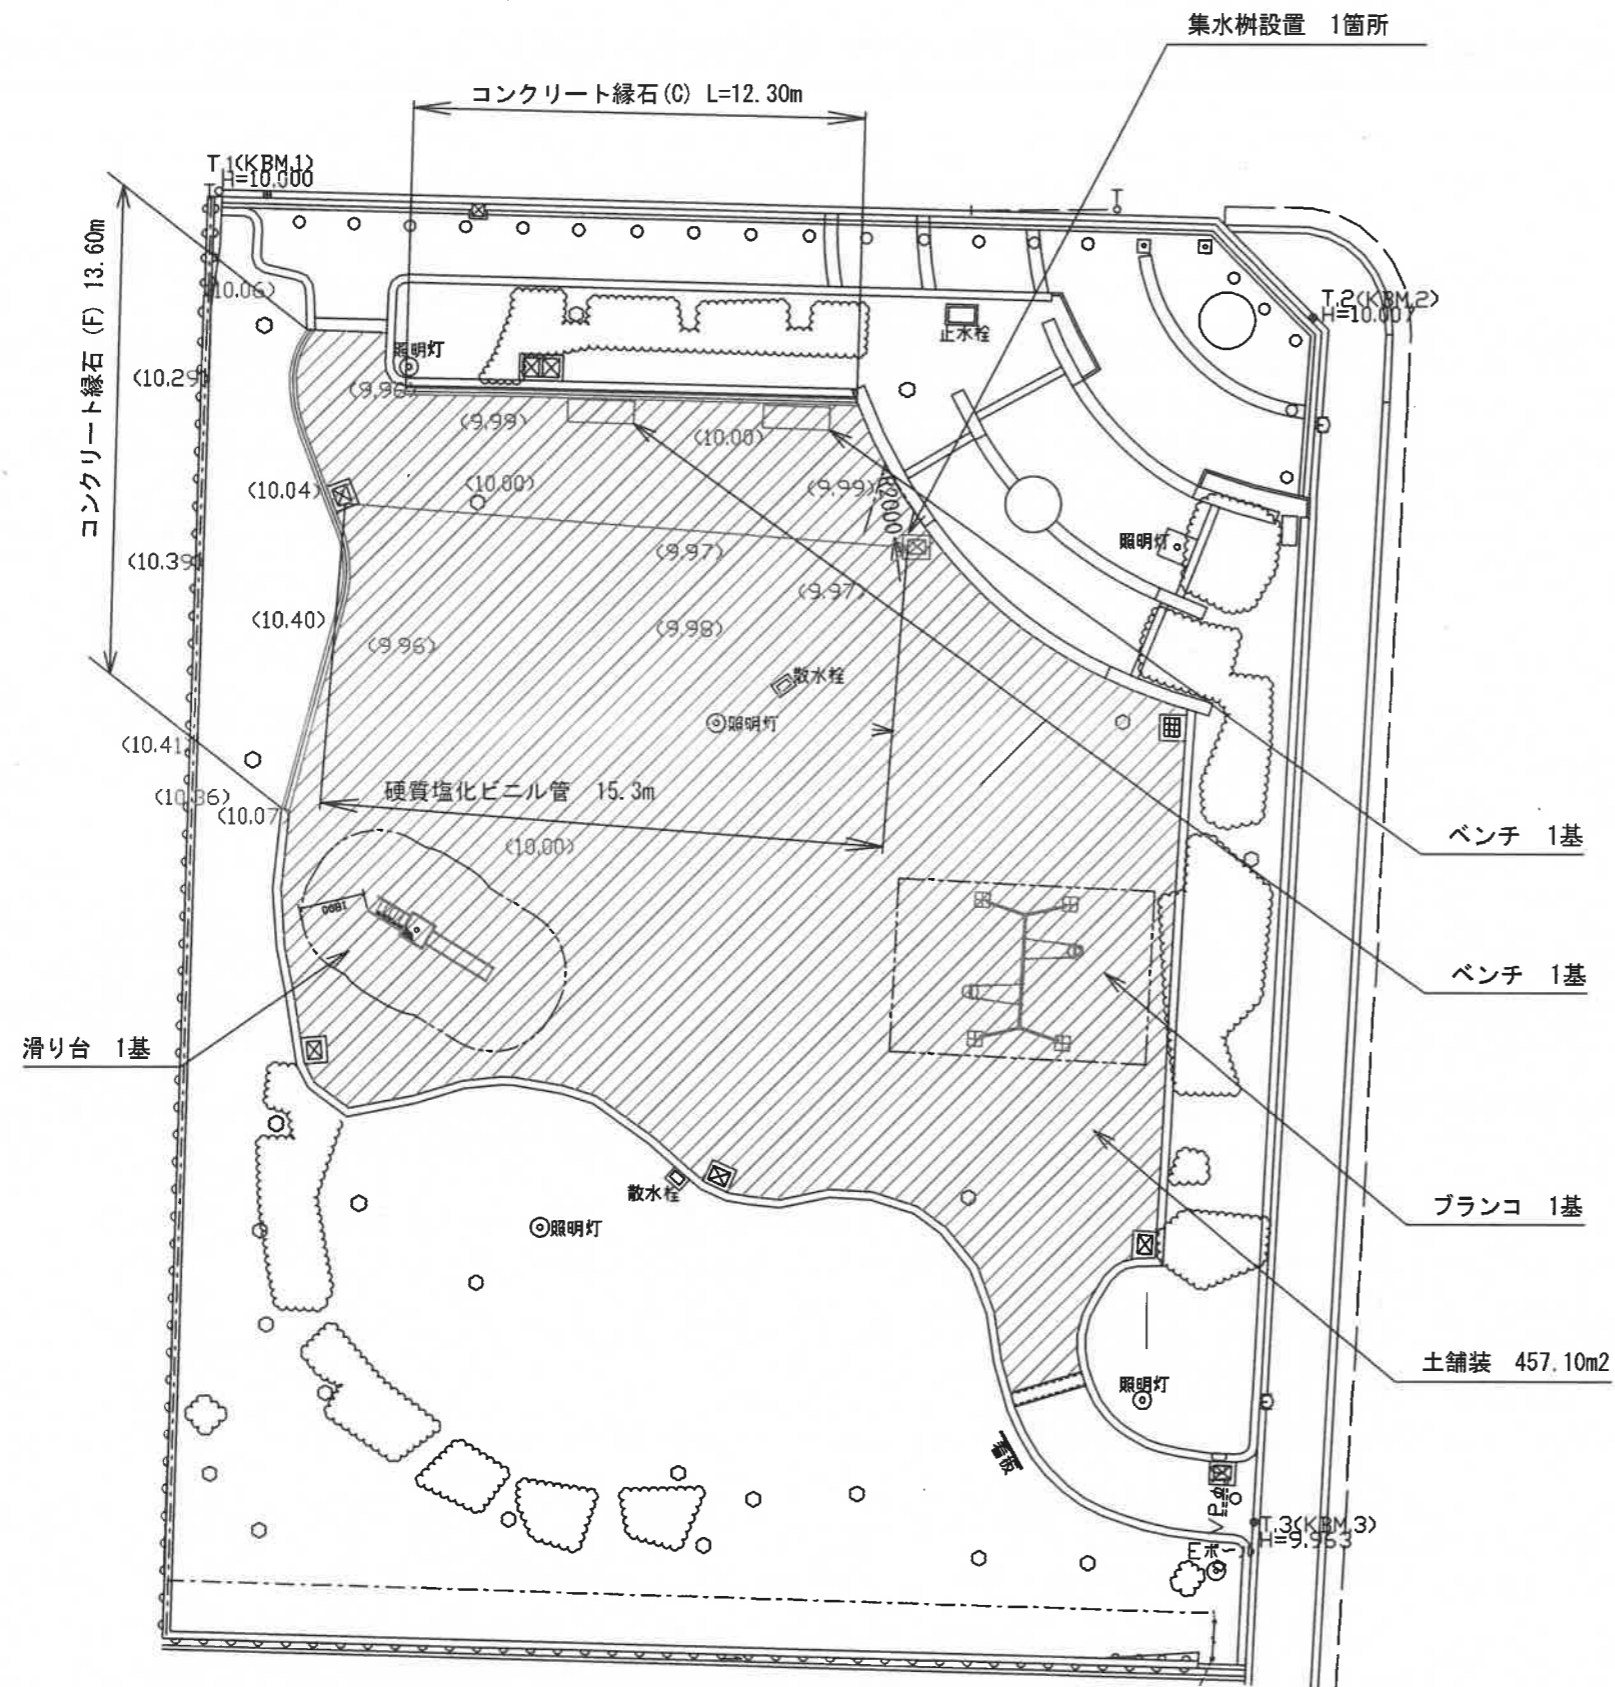


凡例

記号	名称	備考
	硬質塩化ビニル管	公園工事標準図面集参照 (硬質塩化ビニル管 (A))
	集水樹	公園工事標準図面集参照 (集水樹 (F))
	土舗装	公園工事標準図面集参照 (土舗装)
	コンクリート縁石 (C)	公園工事標準図面集参照 (コンクリート縁石 (C))
	コンクリート縁石 (F)	公園工事標準図面集参照 (コンクリート縁石 (F))
	プランコ	詳細図 (1) 参照
	滑り台	詳細図 (2) 参照
	ベンチ	詳細図 (3) 参照

工事名称	南津守中央公園改修工事			4
図面名称	施設平面図	縮尺	A3 1:200	7
大阪市 建設局		係長	照査	係員
		藤本	上田	富里

訂正

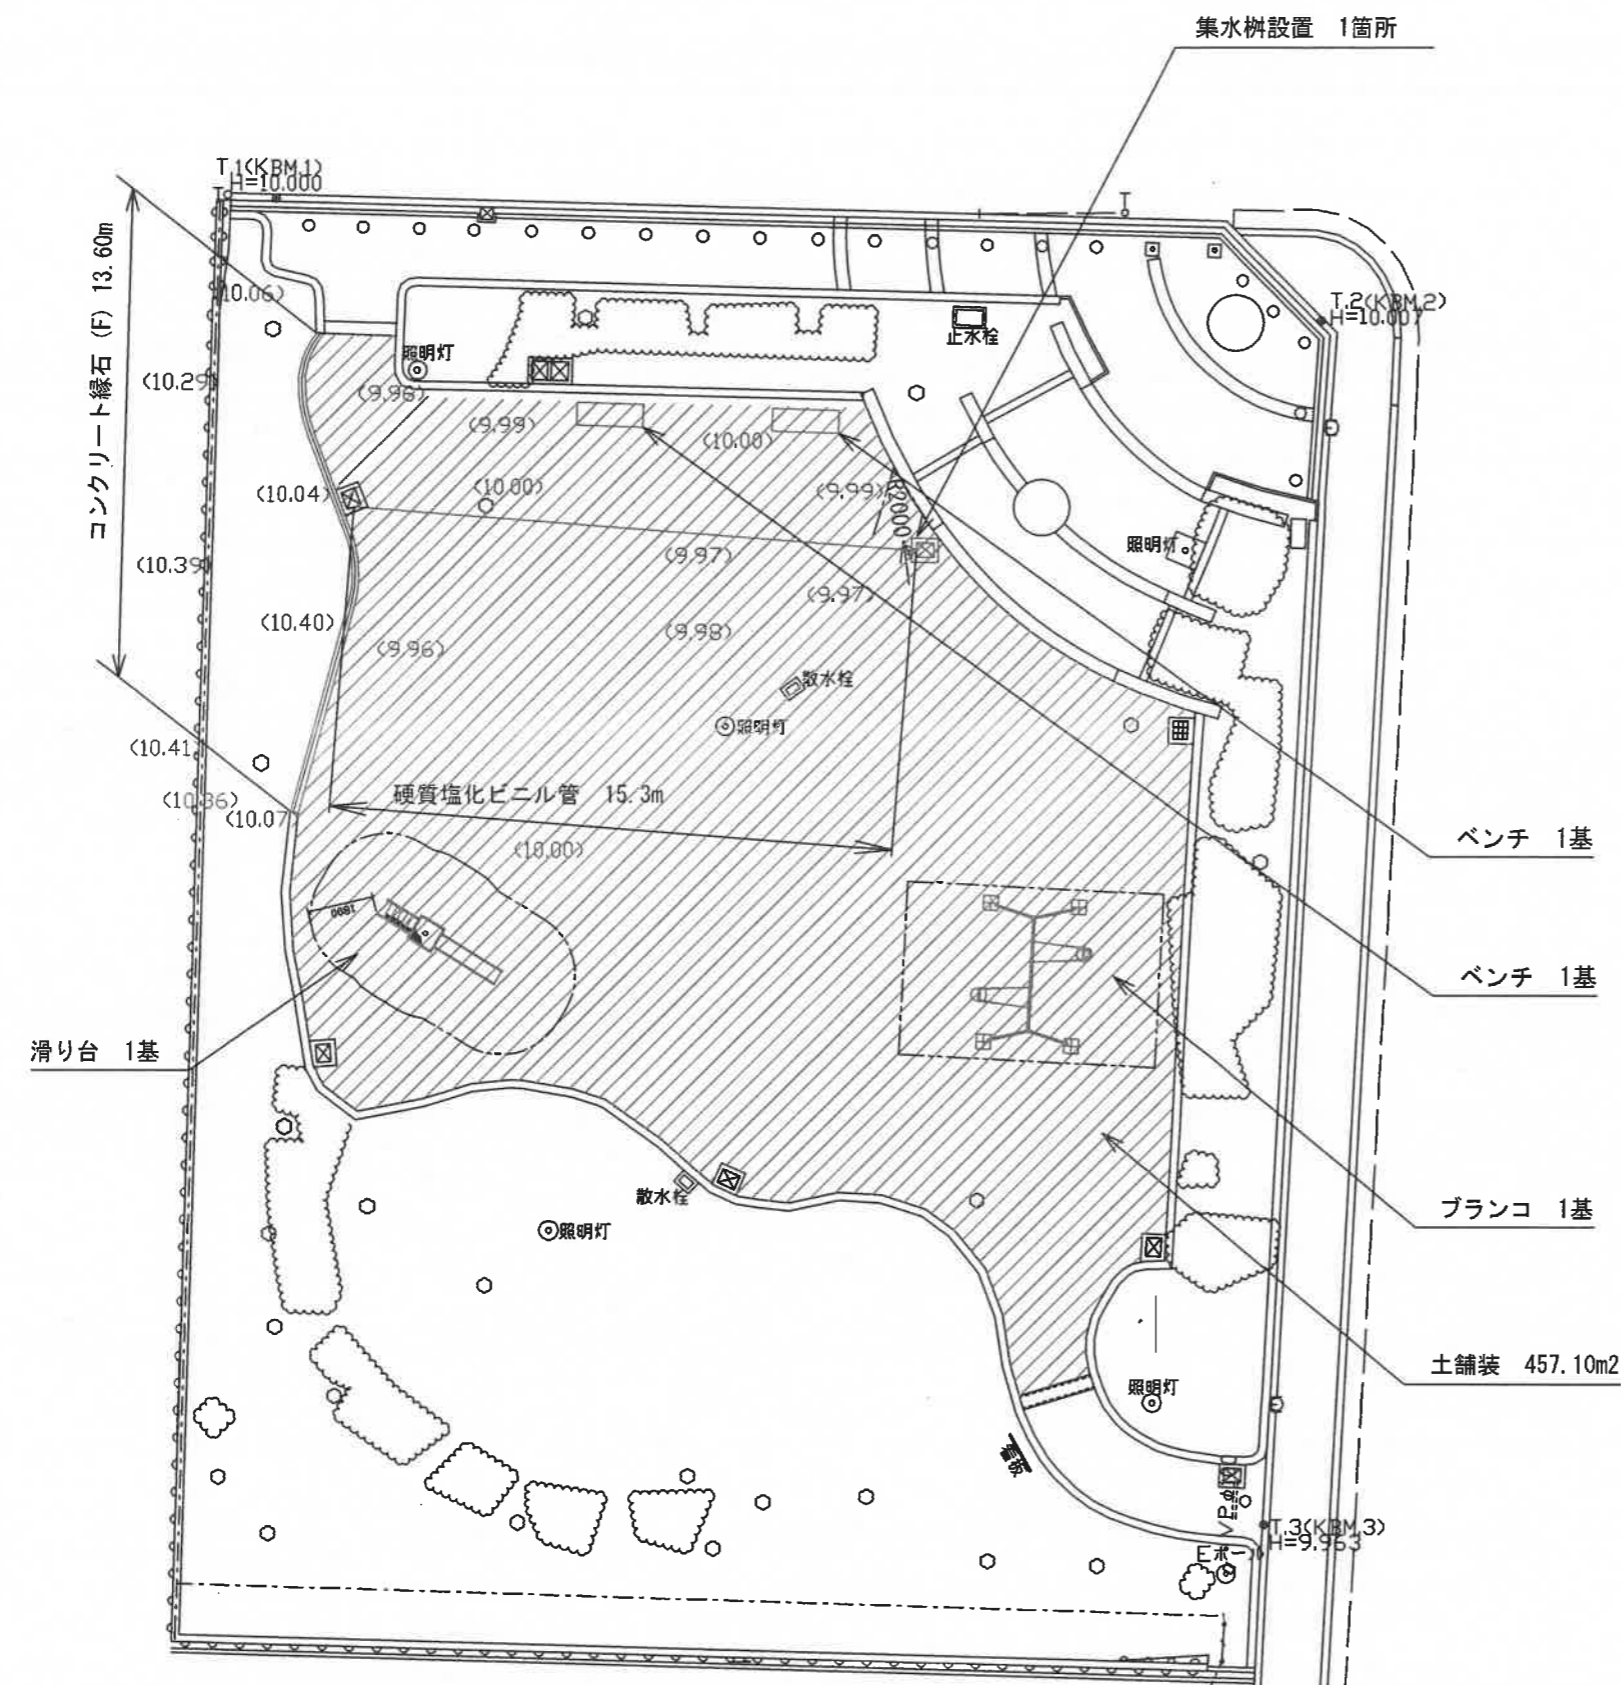

凡例

記号	名称	備考
→	硬質塩化ビニル管	公園工事標準図面集参照 (硬質塩化ビニル管 (A))
□	集水樹	公園工事標準図面集参照 (集水樹 (F))
▨	土舗装	公園工事標準図面集参照 (土舗装)
==	コンクリート縁石 (F)	公園工事標準図面集参照 (コンクリート縁石 (F))
≡	ブランコ	詳細図 (1) 参照
≡	滑り台	詳細図 (2) 参照
□	ベンチ	詳細図 (3) 参照



工事名称	南津守中央公園改修工事			4
図面名称	施設平面図	縮尺	A3 1:200	7
大阪市 建設局		係長	照査	係員
		藤本	上田	富里