

平成30年8月27日 公告

日之出北住宅集会所整備電気設備工事

設計図書の一部に記載漏れがありました。下記の正誤表をご確認下さい。



正誤表

訂正箇所	誤	正
図面No.4電灯設備 配置図 <改修図>の一部	照明器具姿図が図面に記載なし	照明器具姿図が図面に記載あり

【修正前】


凡 例		
記号	名称	備考
⊙ [30]	屋外灯LED (HF100W×1相当)	既設
★ ⊙ [30]	屋外灯LED (HF100W×1相当)	撤去品再取付 (コンクリート基礎共)

注 記		
1. 图中、濃く示す部分を改修し、薄く示す部分は既設とする。		
2. 图中、★印の付いた器具については、撤去品再取付 (コンクリート基礎共) を示す。		
3. 图中、特記なき配管配線は下記とする。		
	EM-CE5.5 <sup>φ</sup> -3C (1Cアース) (FEP30)	既設
	EM-CE5.5 <sup>φ</sup> -3C (1Cアース) (FEP30)	新設

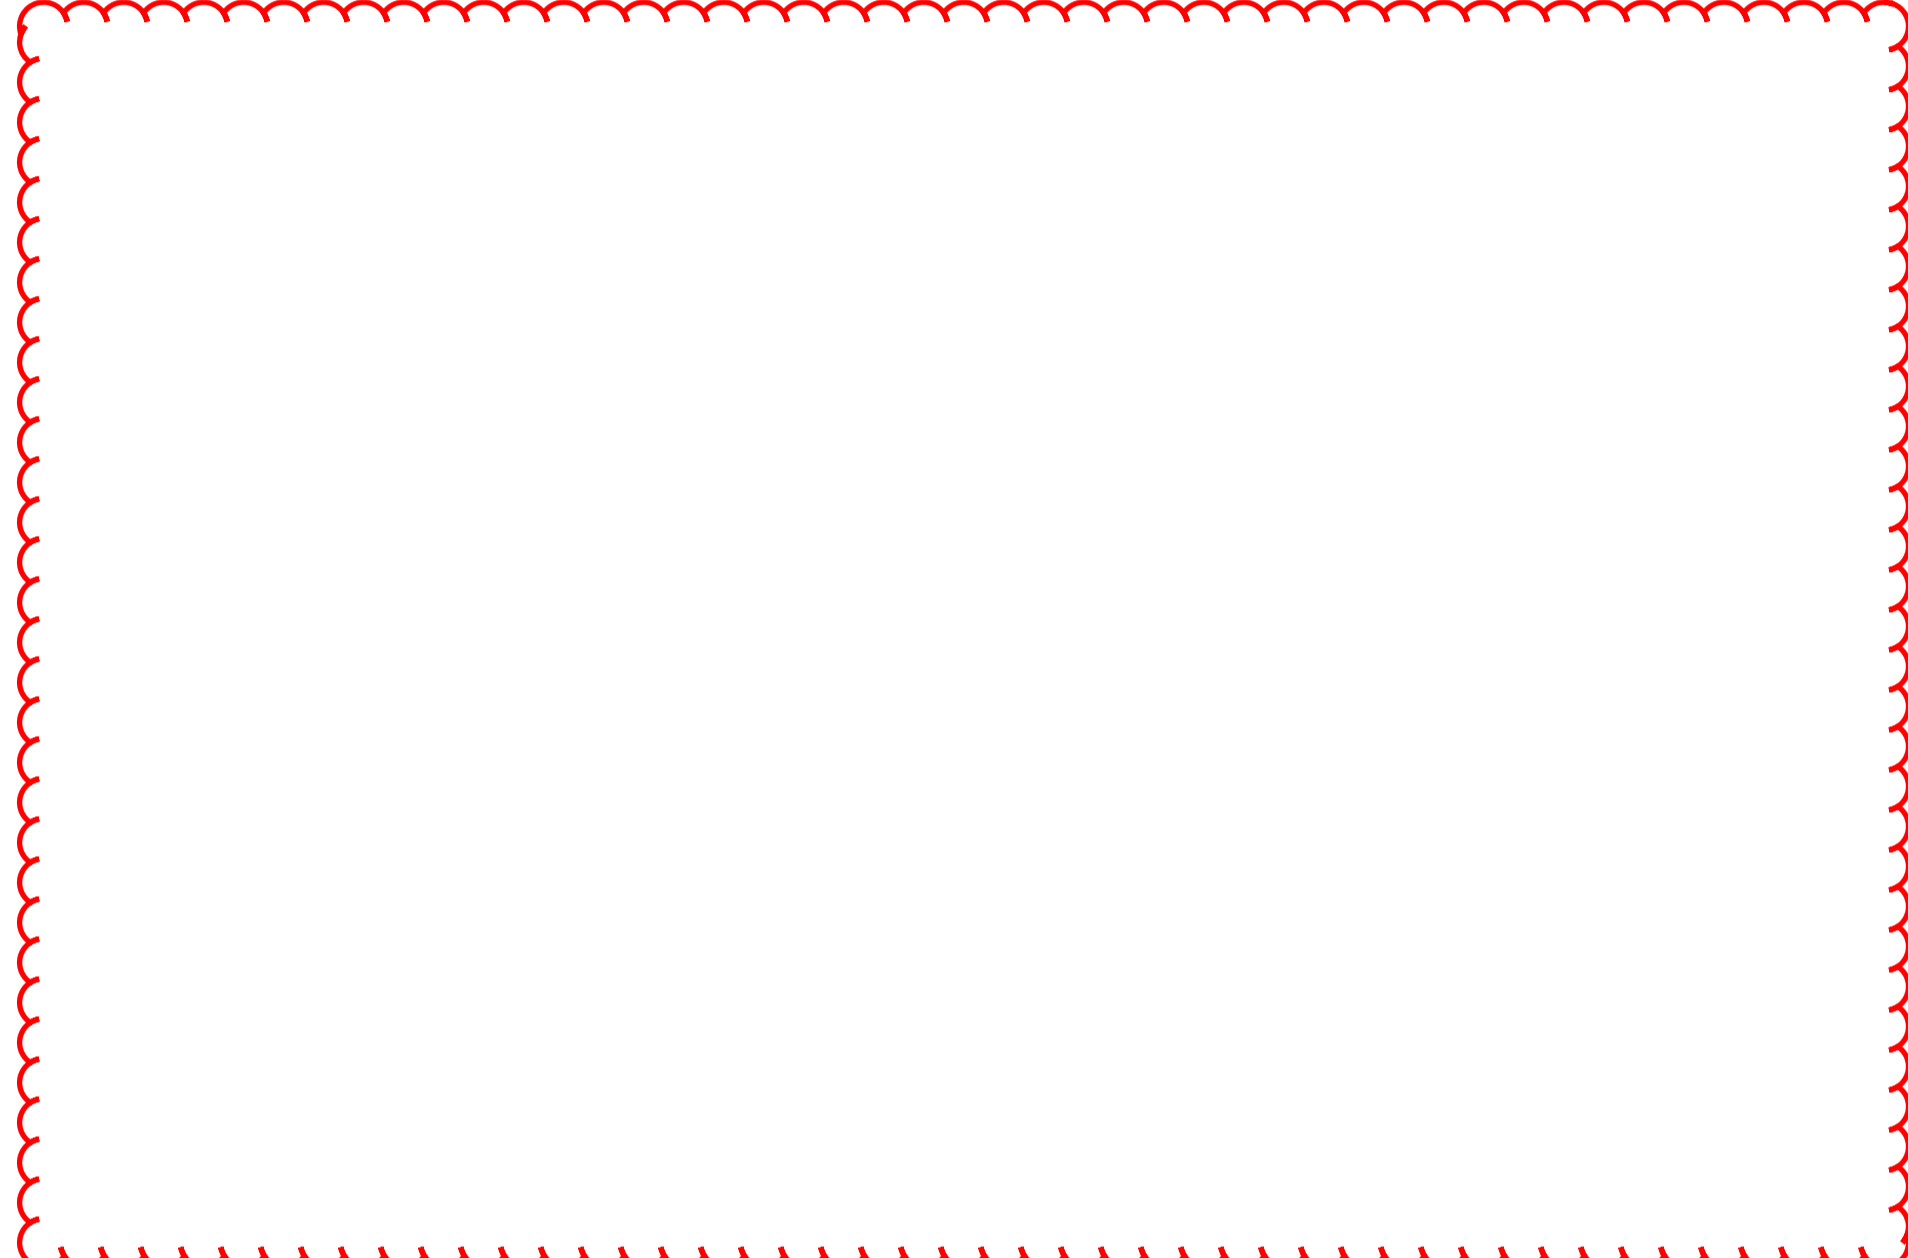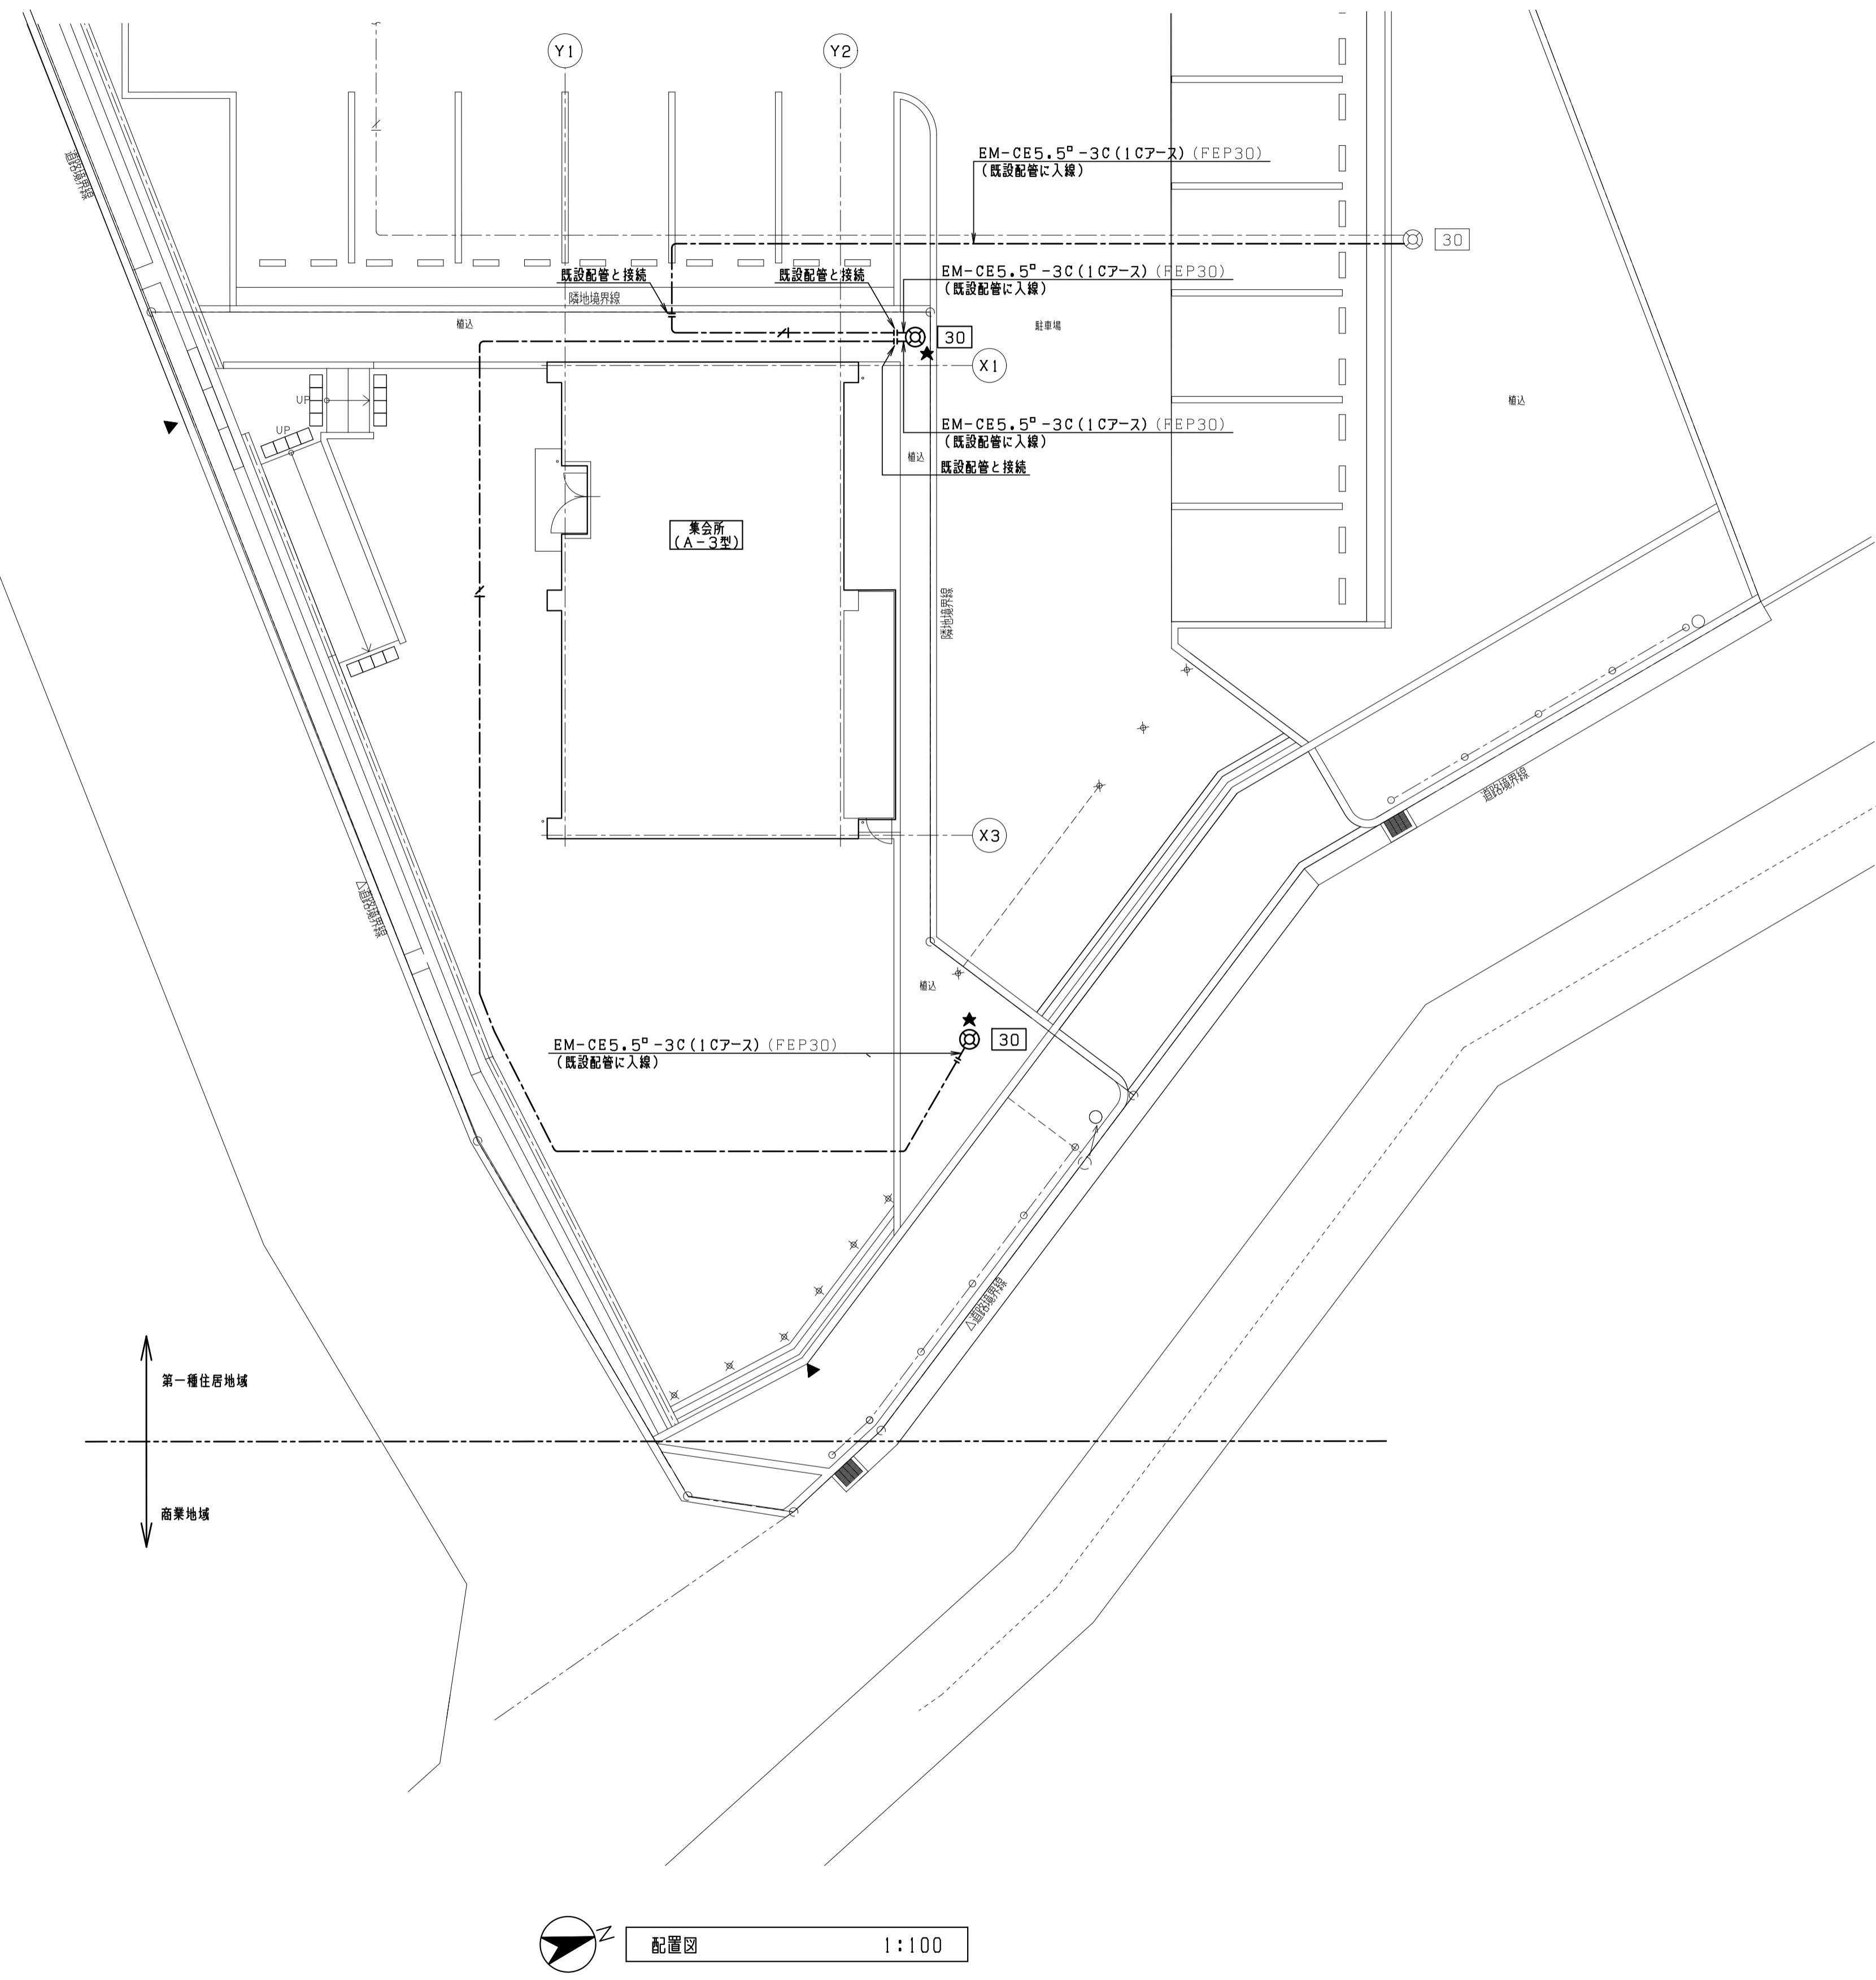

既設照明器具参考図

照明器具No.	[30]
品名	外灯・駐車場灯
電球	LED器具 (HF100W×1相当)

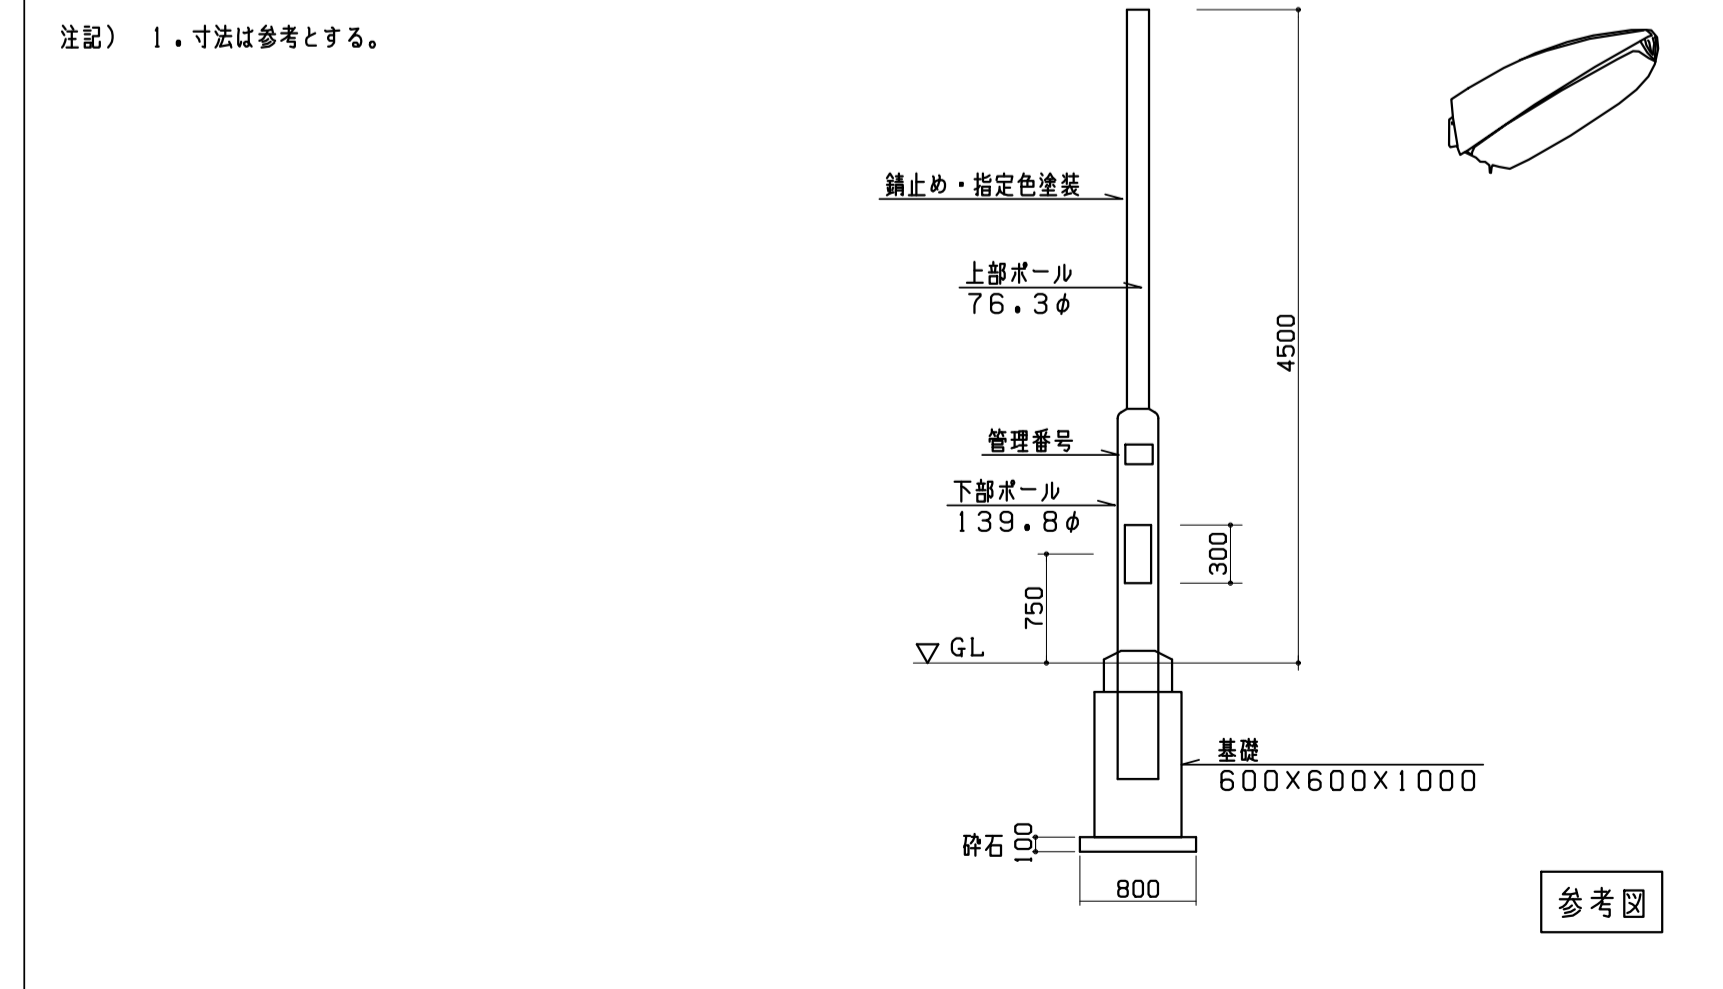

配置図 1:100

工事名称	日之出北住宅集会所整備電気設備工事		
図面名称	電灯設備 配置図 <改修>		
A3縮尺	1:200	A1縮尺	1:100
大阪市都市整備局住宅部建設課(設備グループ)	図面番号	No. 4	( 6 枚の内)

株式会社 旭設備計画

凡例

記号	名称	備考
Ⓧ30	屋外灯LED (HF100W×1相当)	既設
★Ⓧ30	屋外灯LED (HF100W×1相当)	撤去品再取付 (コンクリート基礎共)

注記

1. 图中、薄く示す部分を改修し、薄く示す部分は既設とする。
2. 图中、★印の付いた器具については、撤去品再取付 (コンクリート基礎共) を示す。
3. 图中、特記なき配管配線は下記とする。

—	EM-CE5.5 <sup>o</sup> -3C (1Cアース) (FEP30)	既設
- - -	EM-CE5.5 <sup>o</sup> -3C (1Cアース) (FEP30)	新設

照明器具表


照明器具No.	1	2	3
使用箇所	共用灯・中付・集合所・電気室	共用灯・集合所・ポンプ室	廊下灯
電球	LDL20×1	LDL20×2	LED器具 (FL20×1相当)
取付方法・材質・仕上	直付・鋼板・白色塗装	直付・鋼板・白色塗装	直付・鋼板・白色塗装
光束寿命 (光束維持率)	40,000時間以上 (85%以上)	40,000時間以上 (85%以上)	40,000時間以上 (85%以上)
光色	温白色 (電圧変動時集合所内は昼白色)	温白色 (集合所内のみ昼白色)	昼白色
ランプ光束	1,100lm以上	1,100lm以上	800lm以上
電源ユニット	器具内蔵	器具内蔵	器具内蔵
カバー・グループ			
備考	メーカー保証 (3年以上)	メーカー保証 (3年以上)	メーカー保証 (3年以上) LEDリフレクタは別注仕様とし、3Aタイプリフレクタを採用
天吊付	天吊付	天吊付	天吊付
照明器具No.	12-1	15-3	16-3
使用箇所	共用玄関下・集合所ポーチ	集合所居室付	集合所 集合室
電球	LDL20×1	LED器具 (器具一体型)	LDL40×2
取付方法・材質・仕上	直付・ステンレス製	直付・ステンレス製 (白白色)	直付・鋼板・白色塗装
光束寿命 (光束維持率)	40,000時間以上 (70%以上)	40,000時間以上 (85%以上)	40,000時間以上 (85%以上)
光色	温白色	昼白色	昼白色
ランプ光束	700lm以上	3,200lm以上	4,800lm以上
電源ユニット	器具内蔵	器具内蔵	器具内蔵
カバー・グループ	アクリル		
備考	メーカー保証 (3年以上) 防雨防雪 (保護等級IP23以上)	メーカー保証 (3年以上)	メーカー保証 (3年以上)
天吊付	天吊付	天吊付	天吊付
照明器具No.	17-4		
使用箇所	玄関・廊下・洗面・脱衣・便所付		
電球	LED電球部 口金 E26		
取付方法・材質・仕上	埋込・鋼板製		
光束寿命 (光束維持率)	40,000時間以上 (85%以上)		
光色	昼白色		
ランプ光束	4,800lm以上		
電源ユニット	交換器具別記・8W以下		
カバー・グループ			
備考	天吊開口径をφ75とする・ランプ外径80mm以下とする メーカー保証 (3年以上)		

注記 (1) LED照明器具は、日本工業規格 (JIS C 8159-1, JIS C 8159-2) の仕様、もしくは同等以上の照明器具とする。  
(2) 图中「Ⓧ番号」は「社団法人 日本照明器具工業規格公共施設用照明器具 (JIL5004)」仕様とする。  
(3) その他の照明器具は (1) を順守した、製造者標準品とする。

既設照明器具参考図

照明器具No.	30
品名	外灯・駐車場灯
電球	LED器具 (HF100W×1相当)

注記 1. 寸法は参考とする。

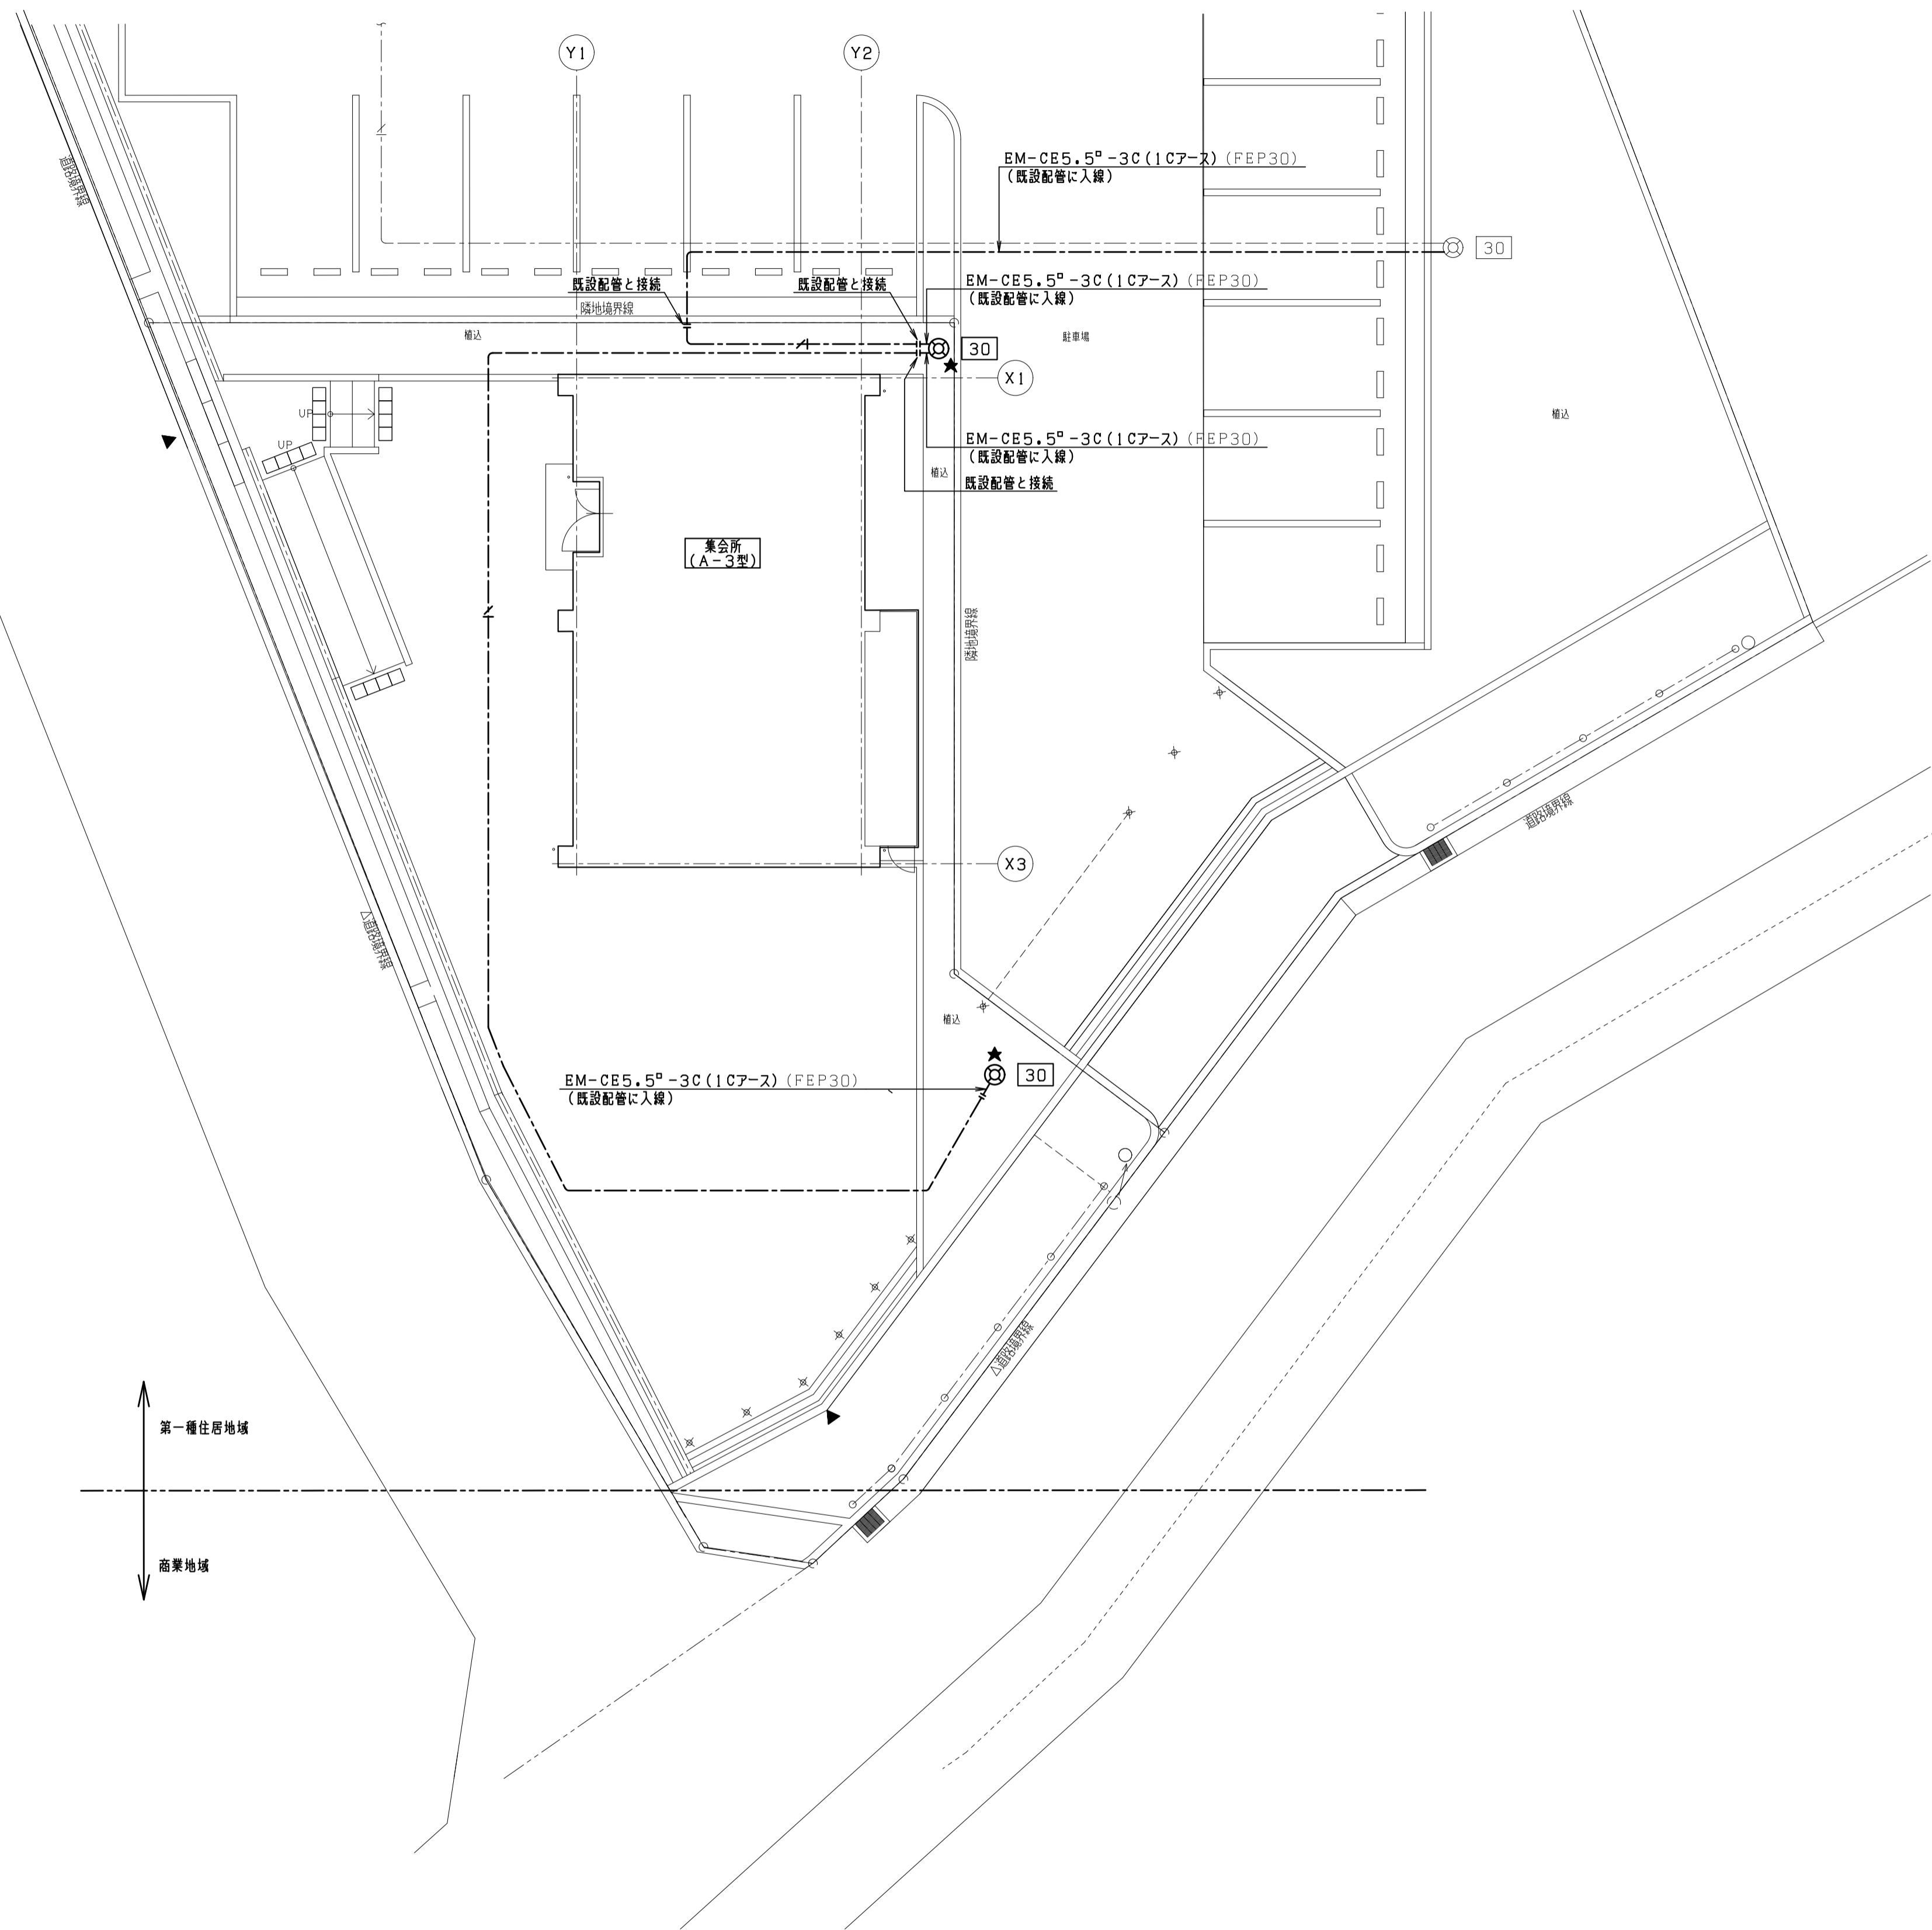

工事名称	日之出北住宅集会所整備電気設備工事		
図面名称	電灯設備 配置図 <改修>		
A3縮尺	1:200	A1縮尺	1:100
大阪市都市整備局住宅部建設課(設備グループ)	図面番号	No. 4	( 6 枚の内)