

令和5年1月24日 公告


港区安治川突堤北岸壁補修工事（その2）

図面の一部に記載誤りがありました。下記正誤表をご確認ください。

訂正箇所	誤	正
図面 第8葉之内2号 平面・正面図(1)	安治川突堤北岸壁 ( <u>22~28ブロック</u> )	安治川突堤北岸壁 ( <u>24~30ブロック</u> )
図面 第8葉之内3号 平面・正面図(2)	安治川突堤北岸壁 ( <u>29~35ブロック</u> )	安治川突堤北岸壁 ( <u>31~37ブロック</u> )


誤

図面

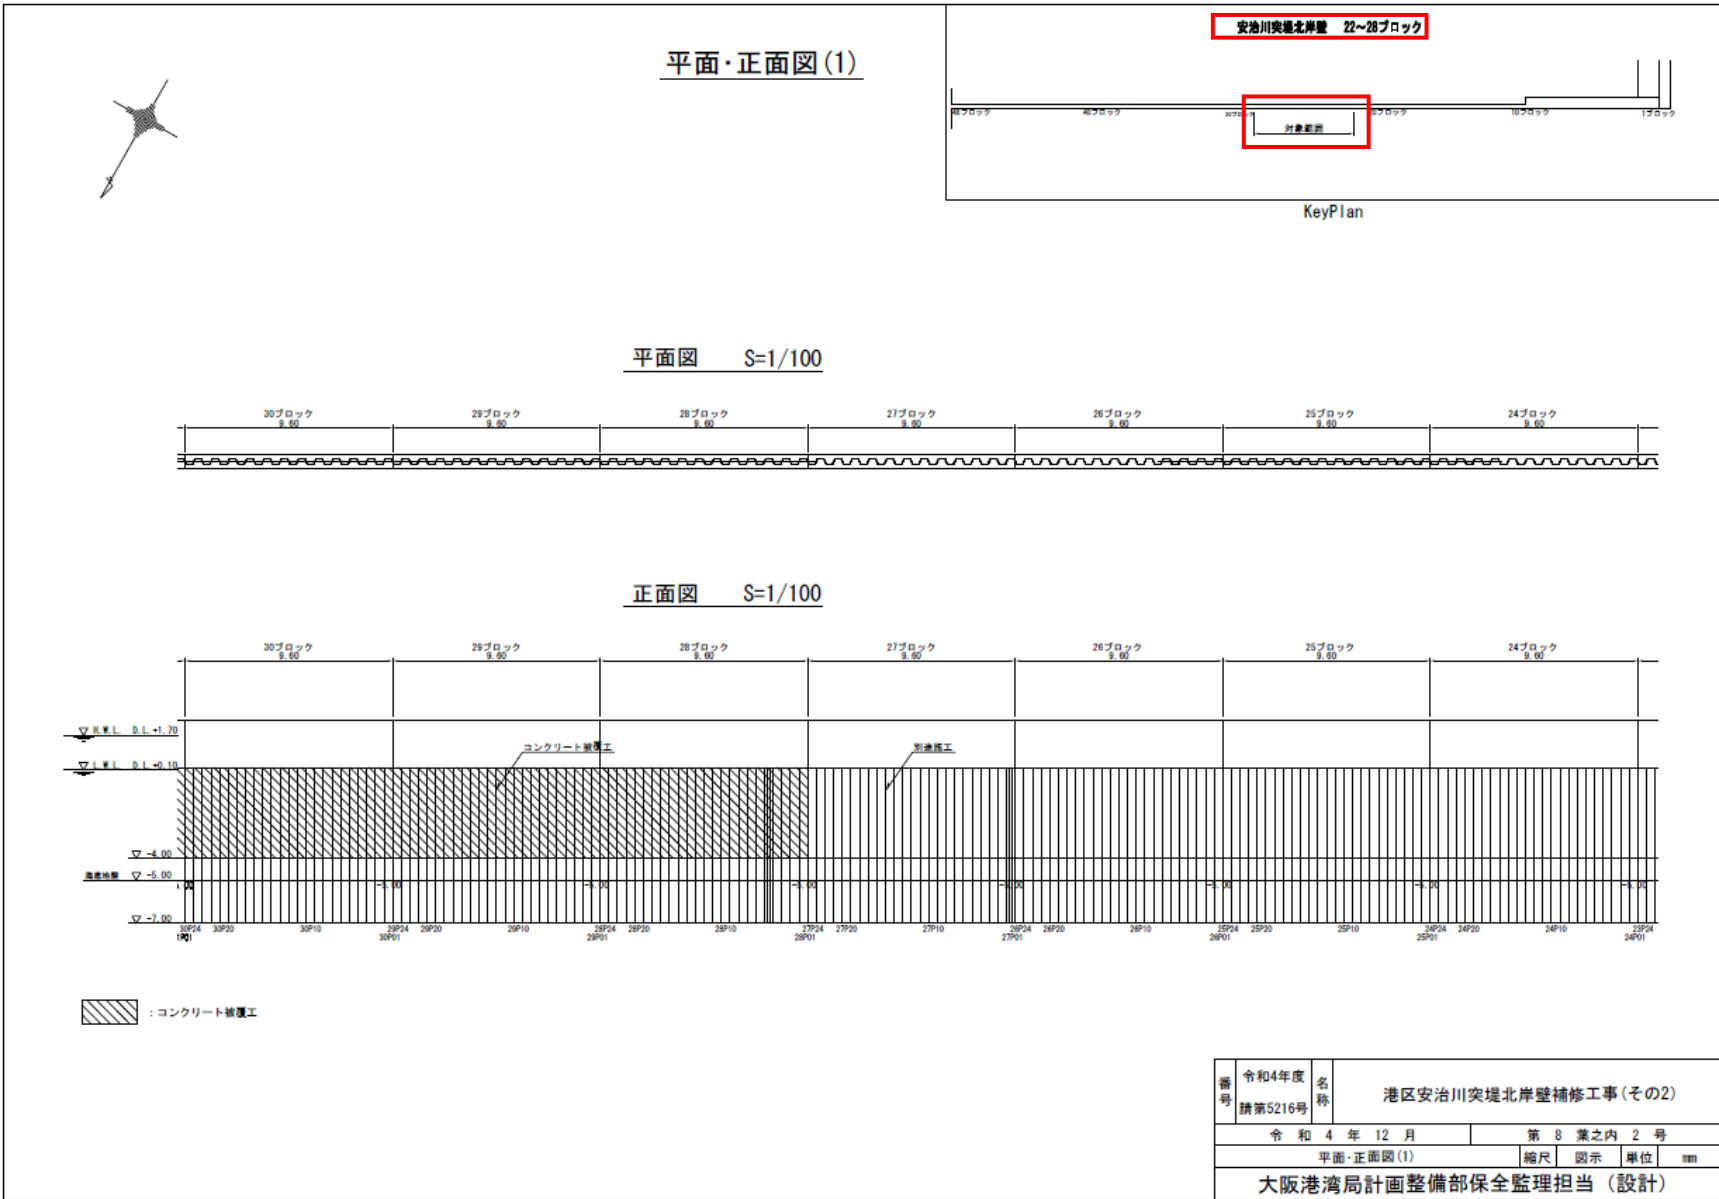


正

図面

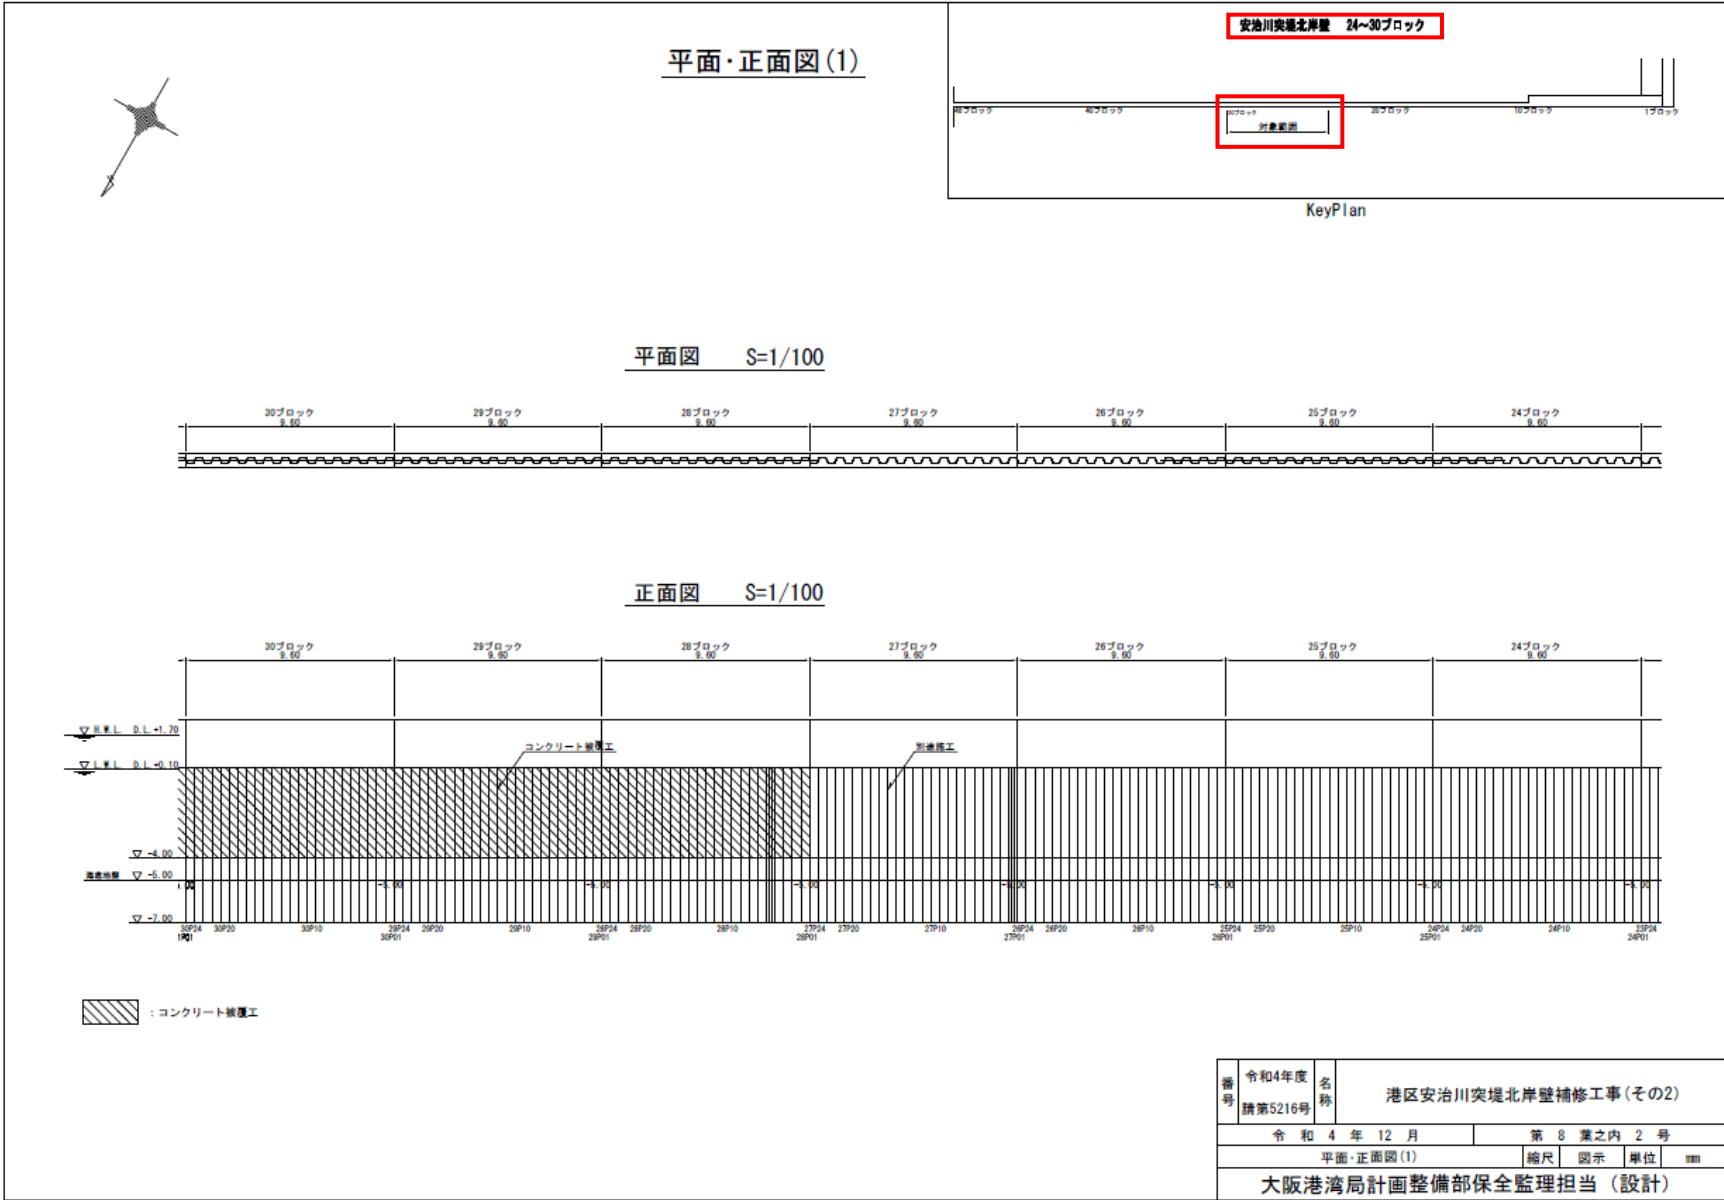

誤

図面

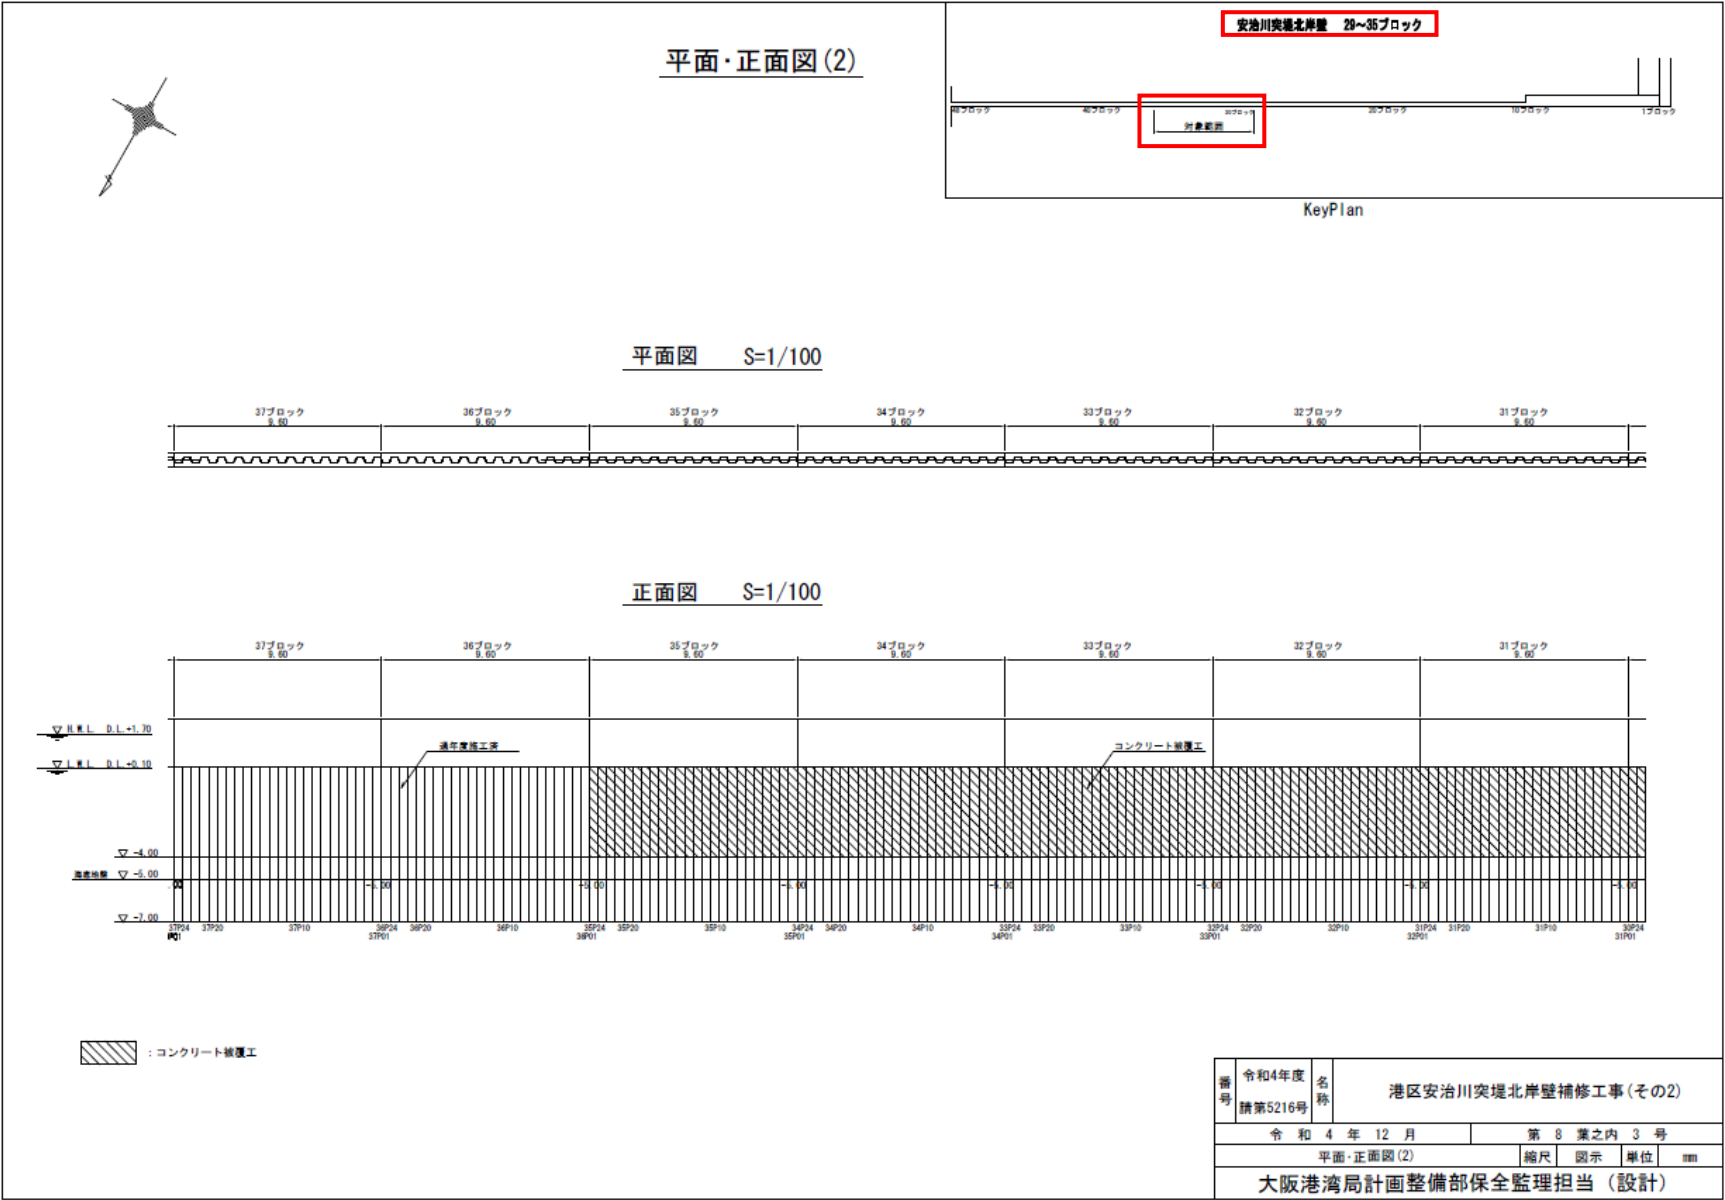


正

図面


平面・正面図(2)



平面図 S=1/100

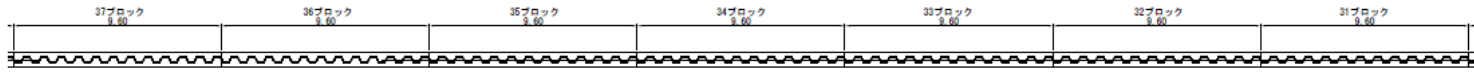

正面図 S=1/100

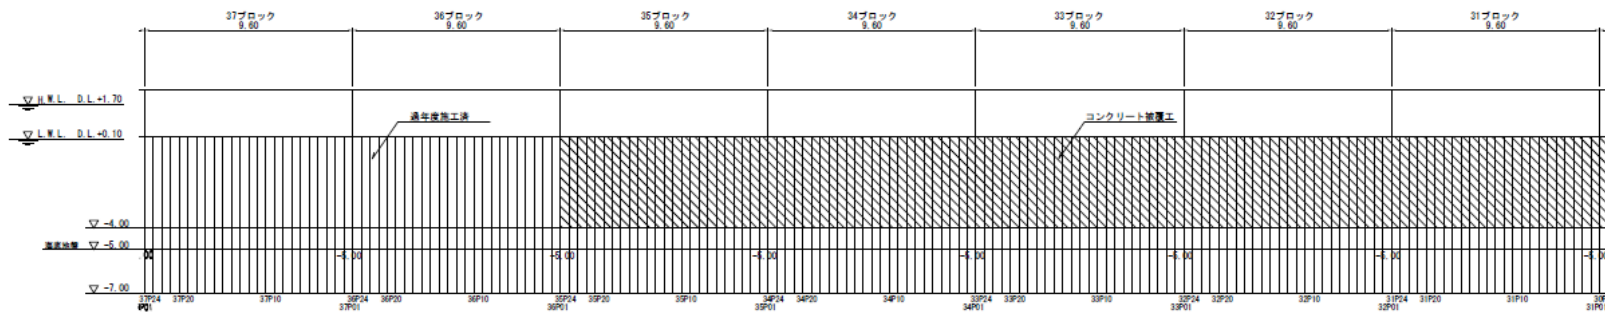

コンクリート被覆工

番号	令和4年度 請第5216号	名称	港区安治川突堤北岸壁補修工事(その2)
令和4年12月		第8葉之内3号	
平面・正面図(2)		縮尺	図示
		単位	mm
大阪港湾局計画整備部保全監理担当(設計)			