


「大正区第8367号線外1舗装補修工事」

- ・設計図書の一部に表記誤りがありました。下記正誤表をご確認ください。

訂正箇所	誤	正
工事図面 1 / 2 標準横断面図 表層の材料について	「再生細粒度アスファルト」	「再生密粒度アスファルト」
工事図面 1 / 2 設置凡例 切削オーバーレイの材料について	「再生細粒度As」	「再生密粒度As」
工事図面 2 / 2 標準横断面図 表層の材料について	「再生細粒度アスファルト」	「再生密粒度アスファルト」
工事図面 2 / 2 設置凡例 切削オーバーレイの材料について	「再生細粒度As」	「再生密粒度As」

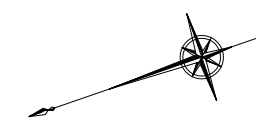


縮尺 1/300


NO.0 NO4+17.00

施工延長 L=97.00m

切削オーバーレイ t = 5cm A=974.03m²

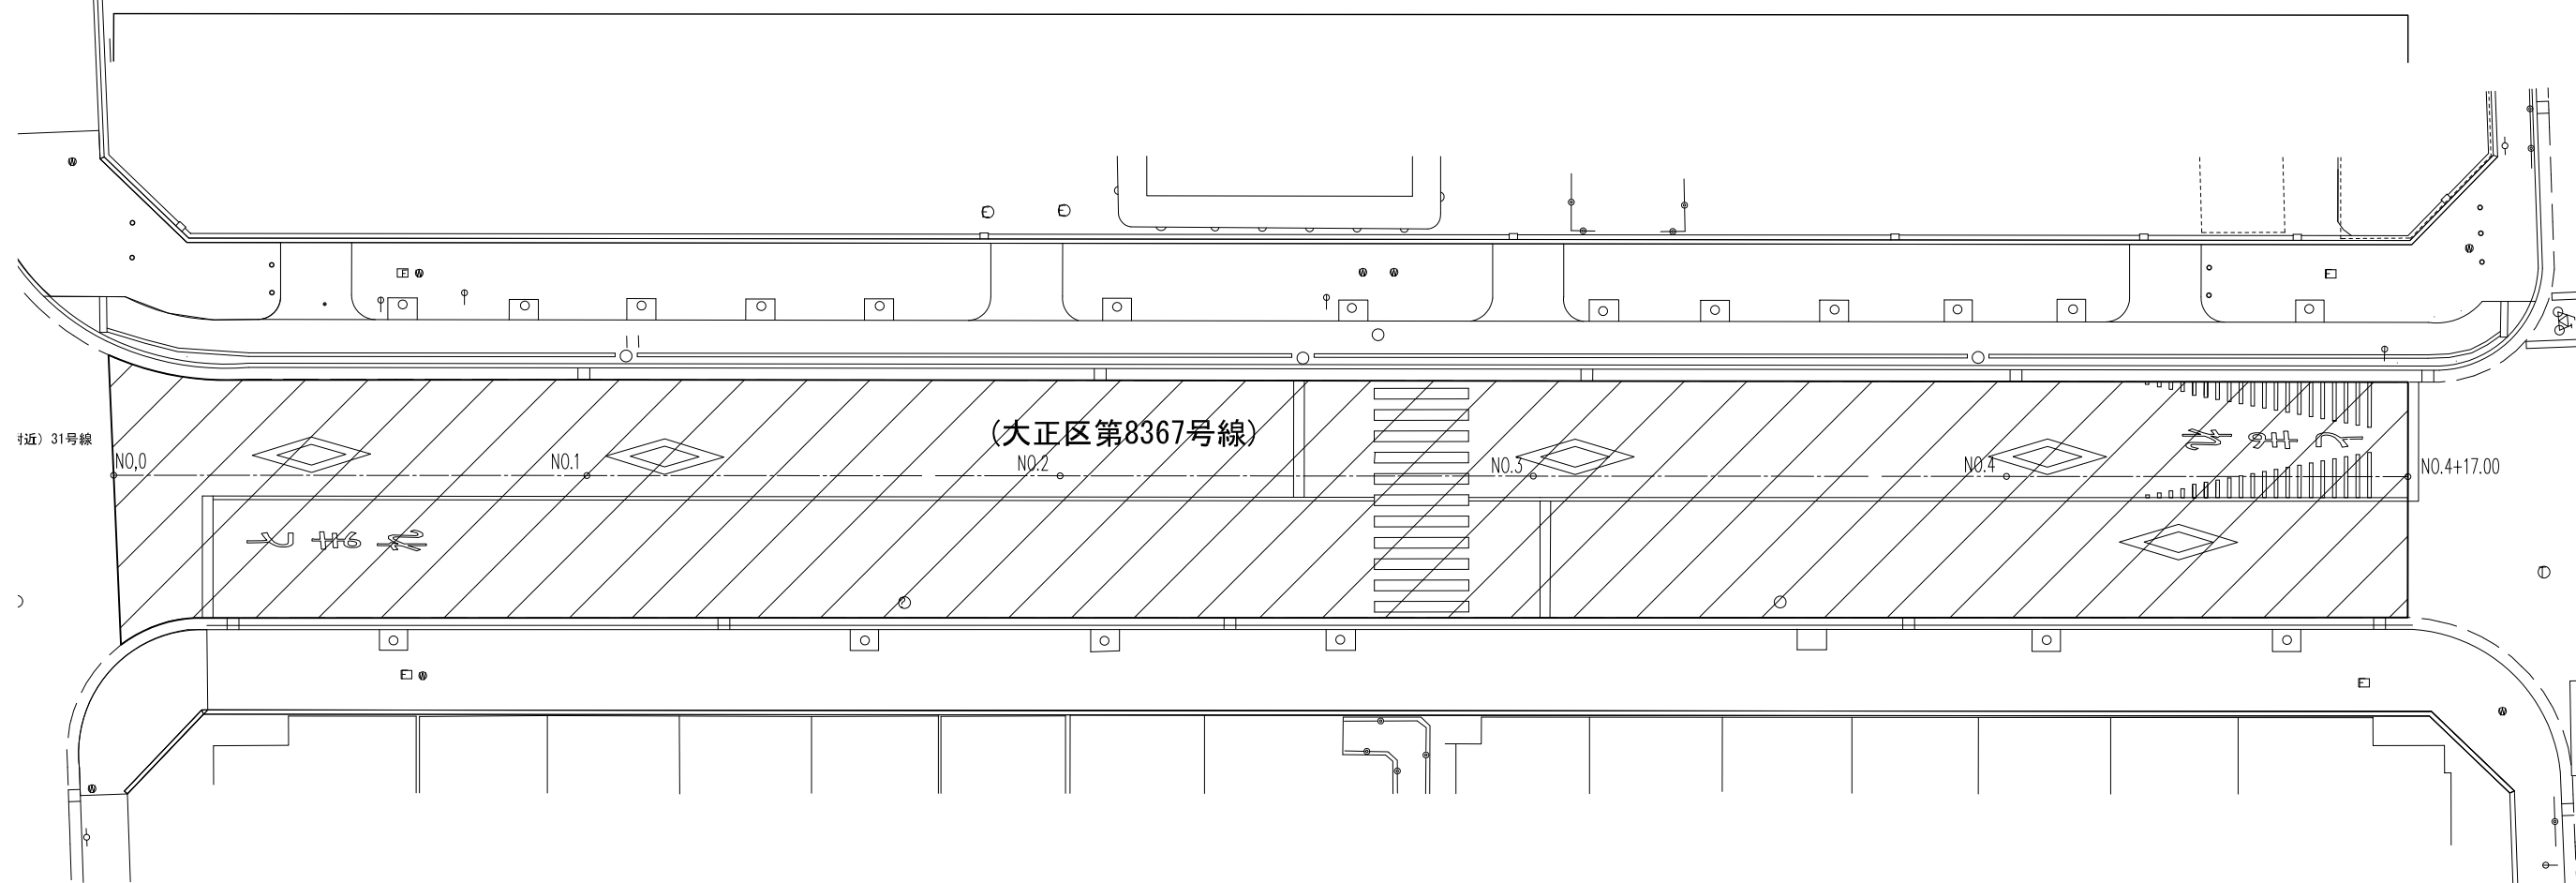


大正区8367号線 標準横断面図 1/100

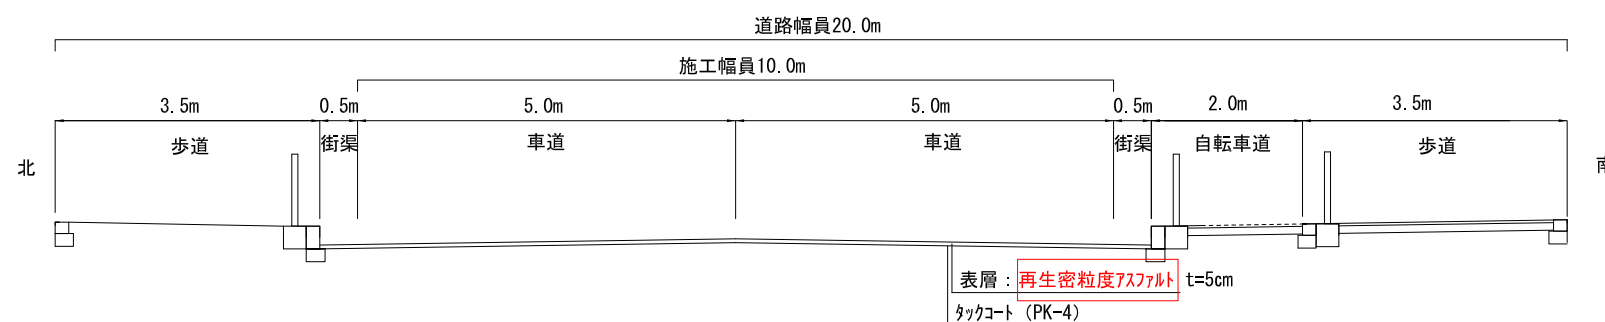


設置凡例		
記号	名称	摘要
	大正区 第8367号線	切削オーバーレイ: 再生密粒度As t=50mm

工事名	大正区8367号線外1舗装補修工事		
路線名	大正区8367号線		
場所	大正区泉尾7丁目		
図名	平面図	図番	1/2
縮尺	図示	係長	照査 設計
単位	m		鶴川 森口 田添
年月日	平成26年11月		
大阪市都市整備局 企画部 清算担当			

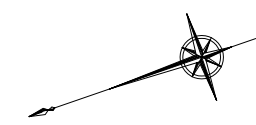


縮尺 1/300

NO.0
 施工延長 L=48.80m
 切削オーバーレイ t=5cm A=463.08m²
 NO.2+8.80

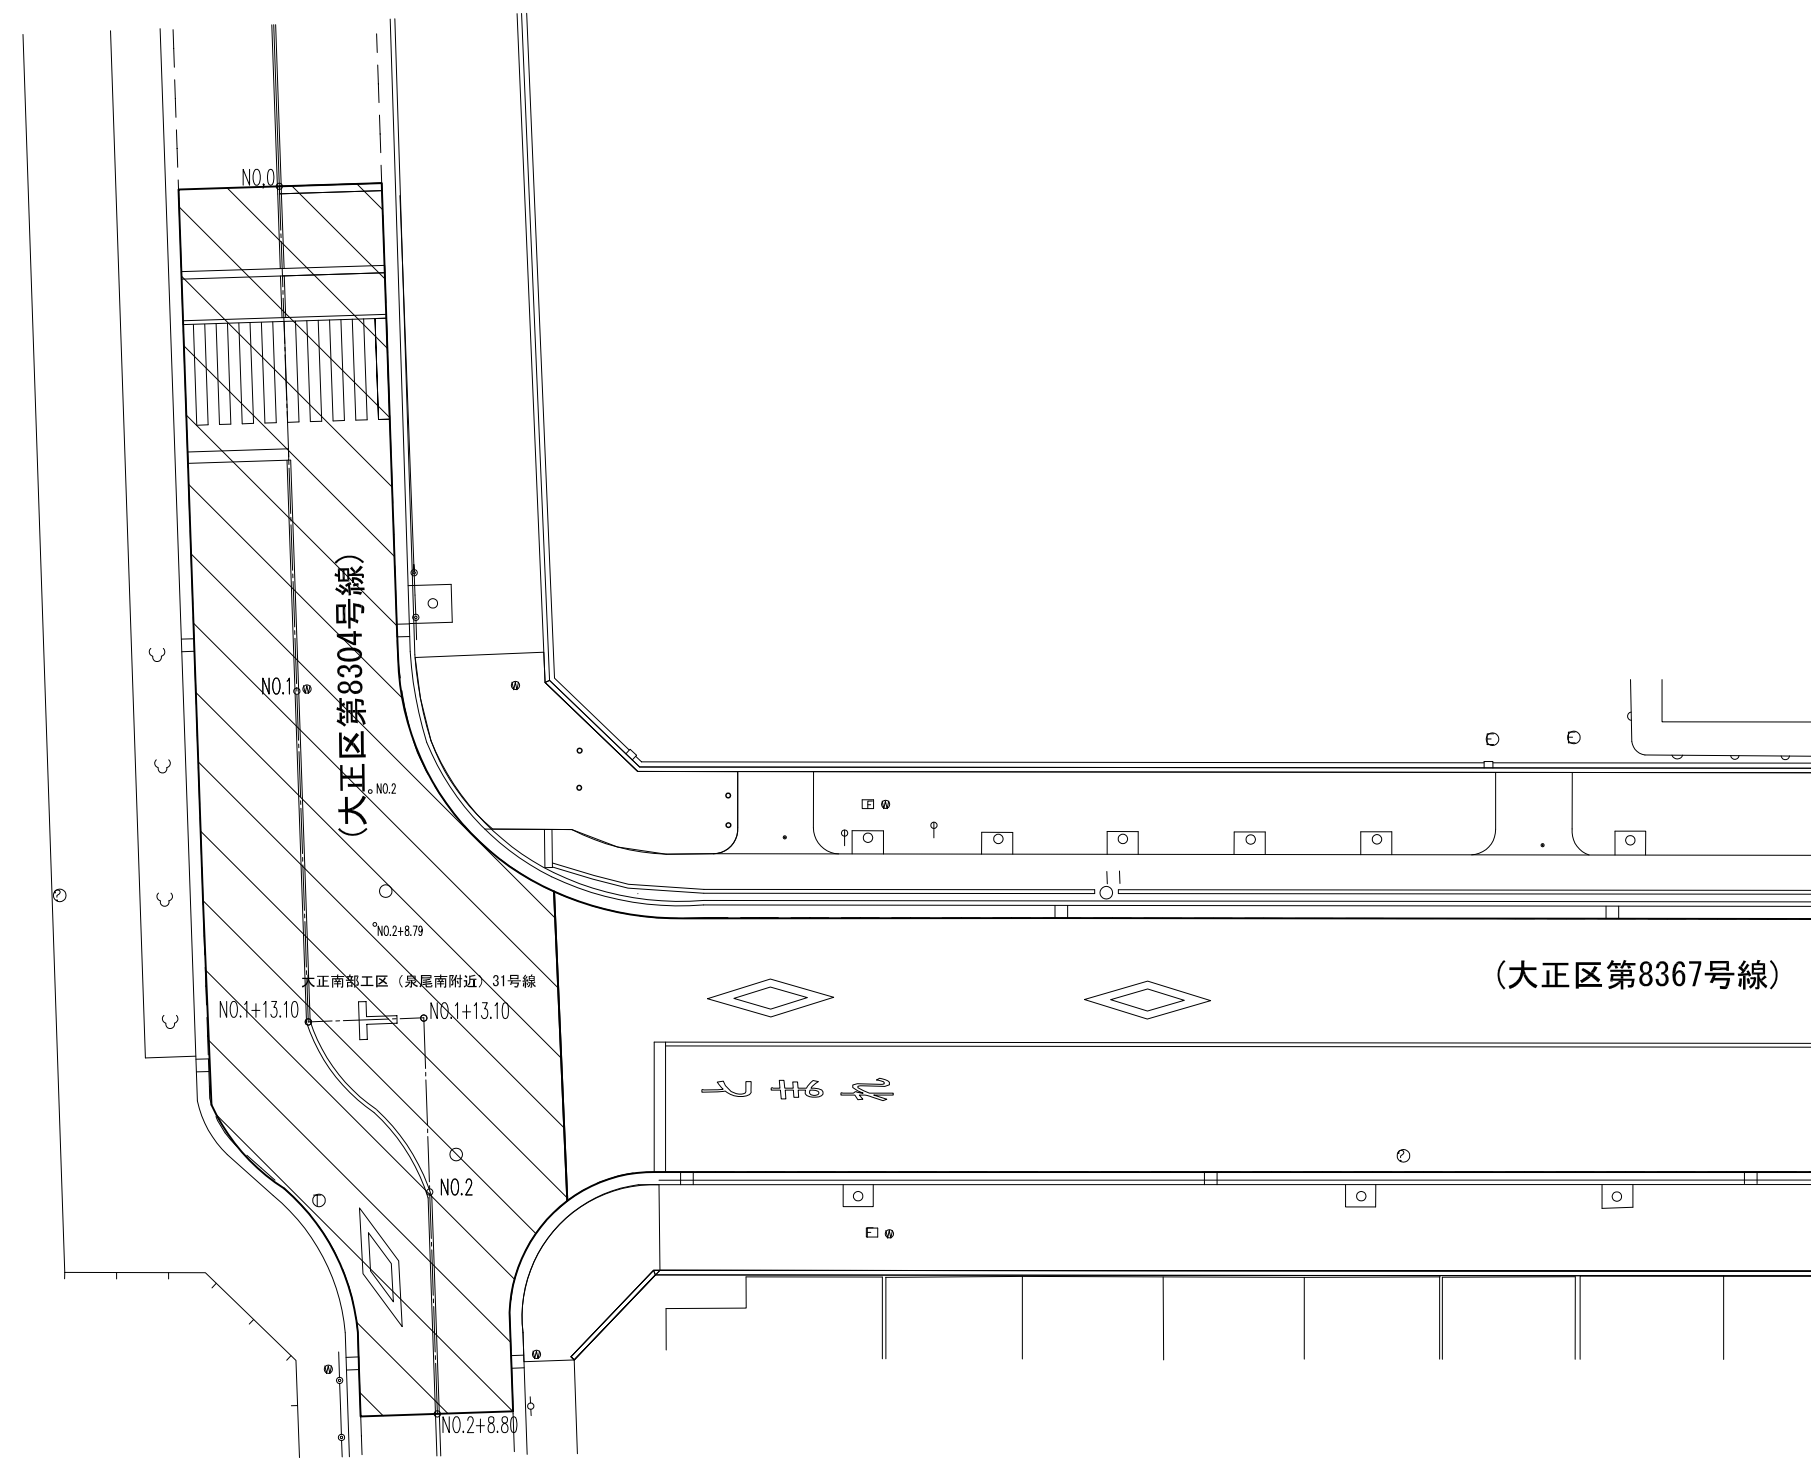

大正区8304号線 標準横断面図1/100

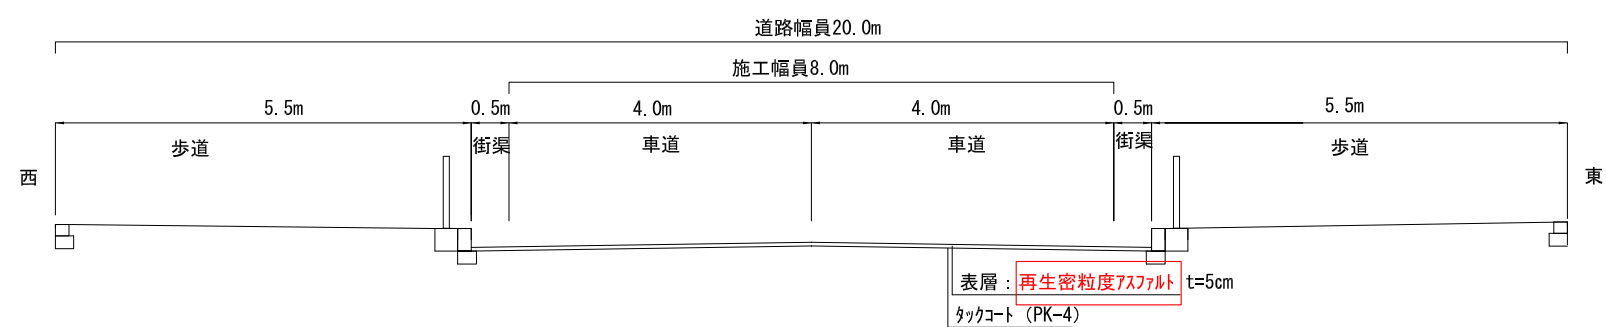

設置凡例		
記号	名称	摘要
	大正区 第8304号線	切削オーバーレイ: 再生密粒度As t=50mm

工事名	大正区第8367号線外1舗装補修工事			
路線名	大正区第8304号線			
場所	大正区泉尾7丁目			
図名	平面図	図番	2/2	
縮尺	図示	係長	照査	設計
単位	m		鶴川	森口 田添
年月日	平成26年11月			
大阪市都市整備局 企画部 清算担当				