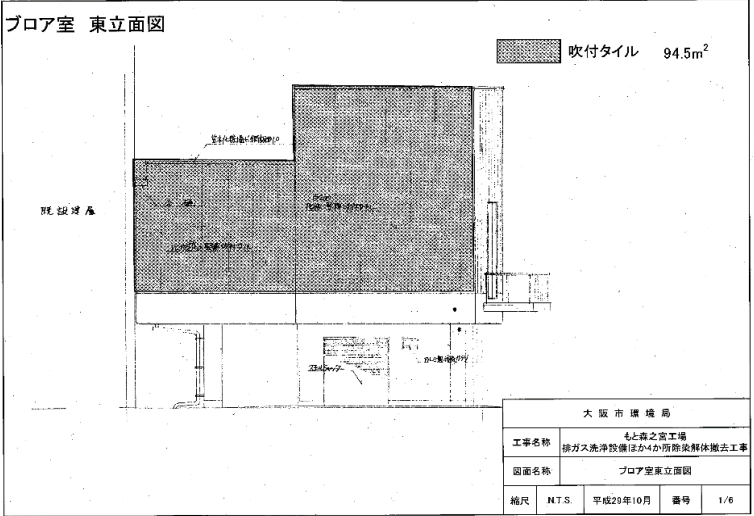


平成29年9月14日公告

「もと森之宮工場排ガス洗浄設備ほか4か所除染解体撤去工事」

設計図面において、落丁がありました。下記正誤表をご確認ください。


正誤表

訂正箇所	誤	正																				
図面	ページ落丁	 <p>吹付タイル 94.5m²</p> <table border="1"><thead><tr><th colspan="5">大阪市環境局</th></tr></thead><tbody><tr><td>工事名称</td><td colspan="4">もと森之宮工場排ガス洗浄設備ほか4か所除染解体撤去工事</td></tr><tr><td>図面名称</td><td colspan="4">フロア室東立面図</td></tr><tr><td>縮尺</td><td>NTS</td><td>平成29年10月</td><td>番号</td><td>1/6</td></tr></tbody></table>	大阪市環境局					工事名称	もと森之宮工場排ガス洗浄設備ほか4か所除染解体撤去工事				図面名称	フロア室東立面図				縮尺	NTS	平成29年10月	番号	1/6
大阪市環境局																						
工事名称	もと森之宮工場排ガス洗浄設備ほか4か所除染解体撤去工事																					
図面名称	フロア室東立面図																					
縮尺	NTS	平成29年10月	番号	1/6																		

訂正箇所	誤	正
------	---	---

図面

ページ落丁

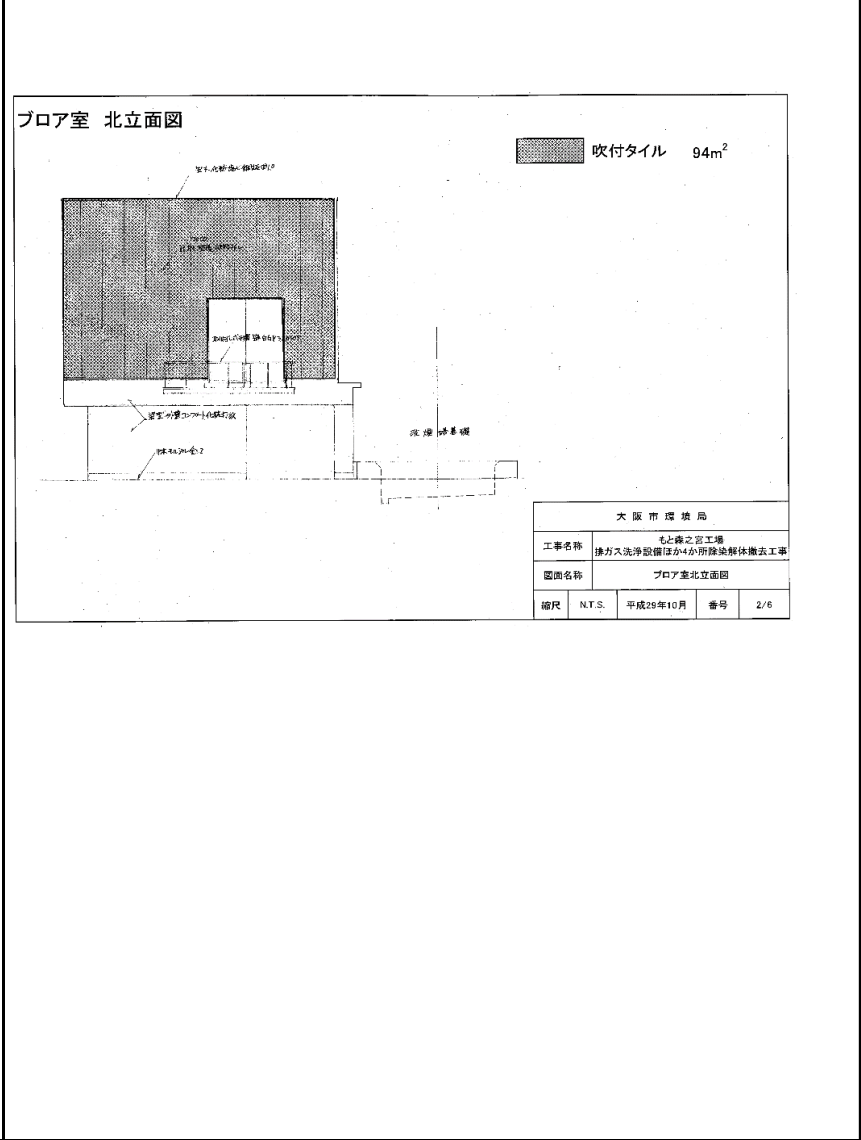


訂正箇所


誤

正

図面

ページ落丁

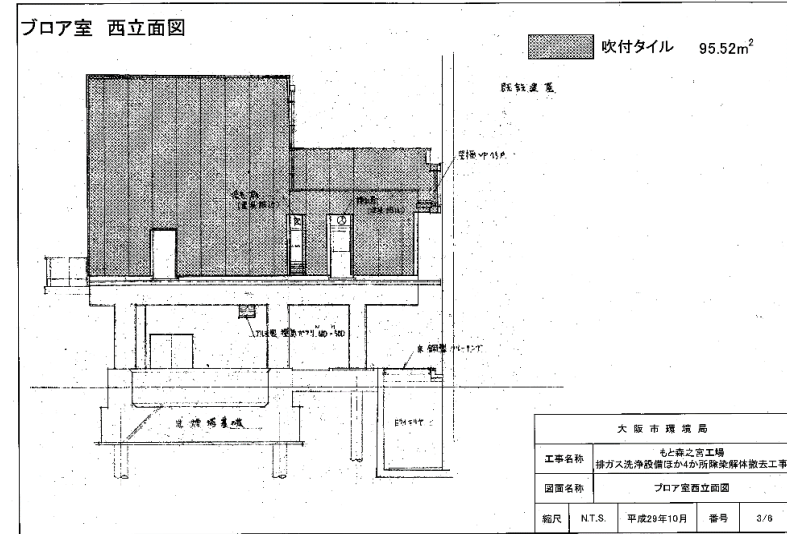

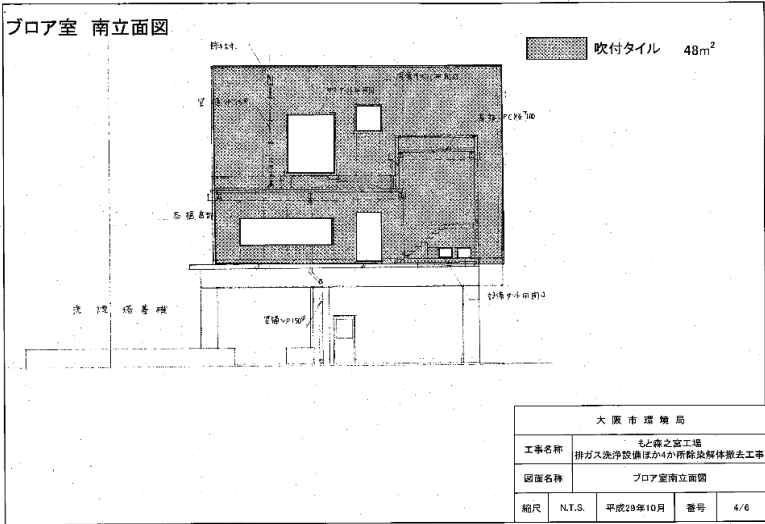訂正箇所	誤	正																				
図面	<p style="text-align: center;">ページ落丁</p>	 <p>吹付タイル 48m²</p> <table border="1" data-bbox="1697 766 1953 885"> <tr> <td colspan="5">大 阪 市 環 境 局</td> </tr> <tr> <td>工事名称</td> <td colspan="4">もと森之宮工場 排水処理装置換気かかり部解体撤去工事</td> </tr> <tr> <td>図面名称</td> <td colspan="4">フロア室南立面図</td> </tr> <tr> <td>縮尺</td> <td>N.T.S.</td> <td>平成29年10月</td> <td>番号</td> <td>4/0</td> </tr> </table>	大 阪 市 環 境 局					工事名称	もと森之宮工場 排水処理装置換気かかり部解体撤去工事				図面名称	フロア室南立面図				縮尺	N.T.S.	平成29年10月	番号	4/0
大 阪 市 環 境 局																						
工事名称	もと森之宮工場 排水処理装置換気かかり部解体撤去工事																					
図面名称	フロア室南立面図																					
縮尺	N.T.S.	平成29年10月	番号	4/0																		


訂正箇所

誤

正

図面

ページ落丁

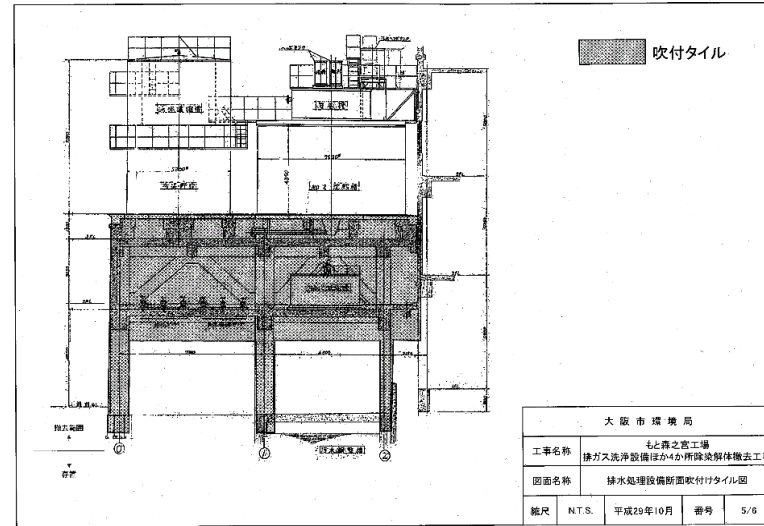

訂正箇所

誤

正

図面

ページ落丁

