


平成29年5月12日 公告

「東中本小学校冷房機械設備工事」

設計図面の一部に表記誤りがありました。再度ご確認ください。

修正図面番号


図面番号	図面名称
15	改修 西棟 3・R階平面図

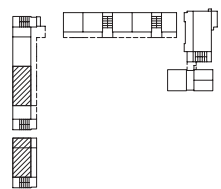


3F





キープラン

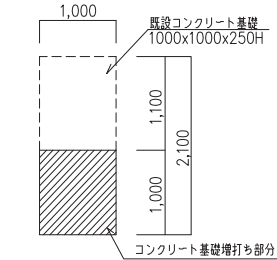


GHP-280(B)コンクリート基礎増打ち施工要領図

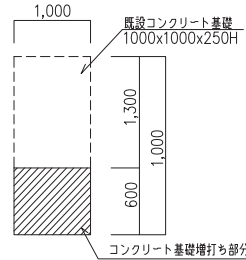

GHP-280(D)コンクリート基礎増打ち施工要領図

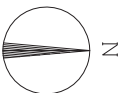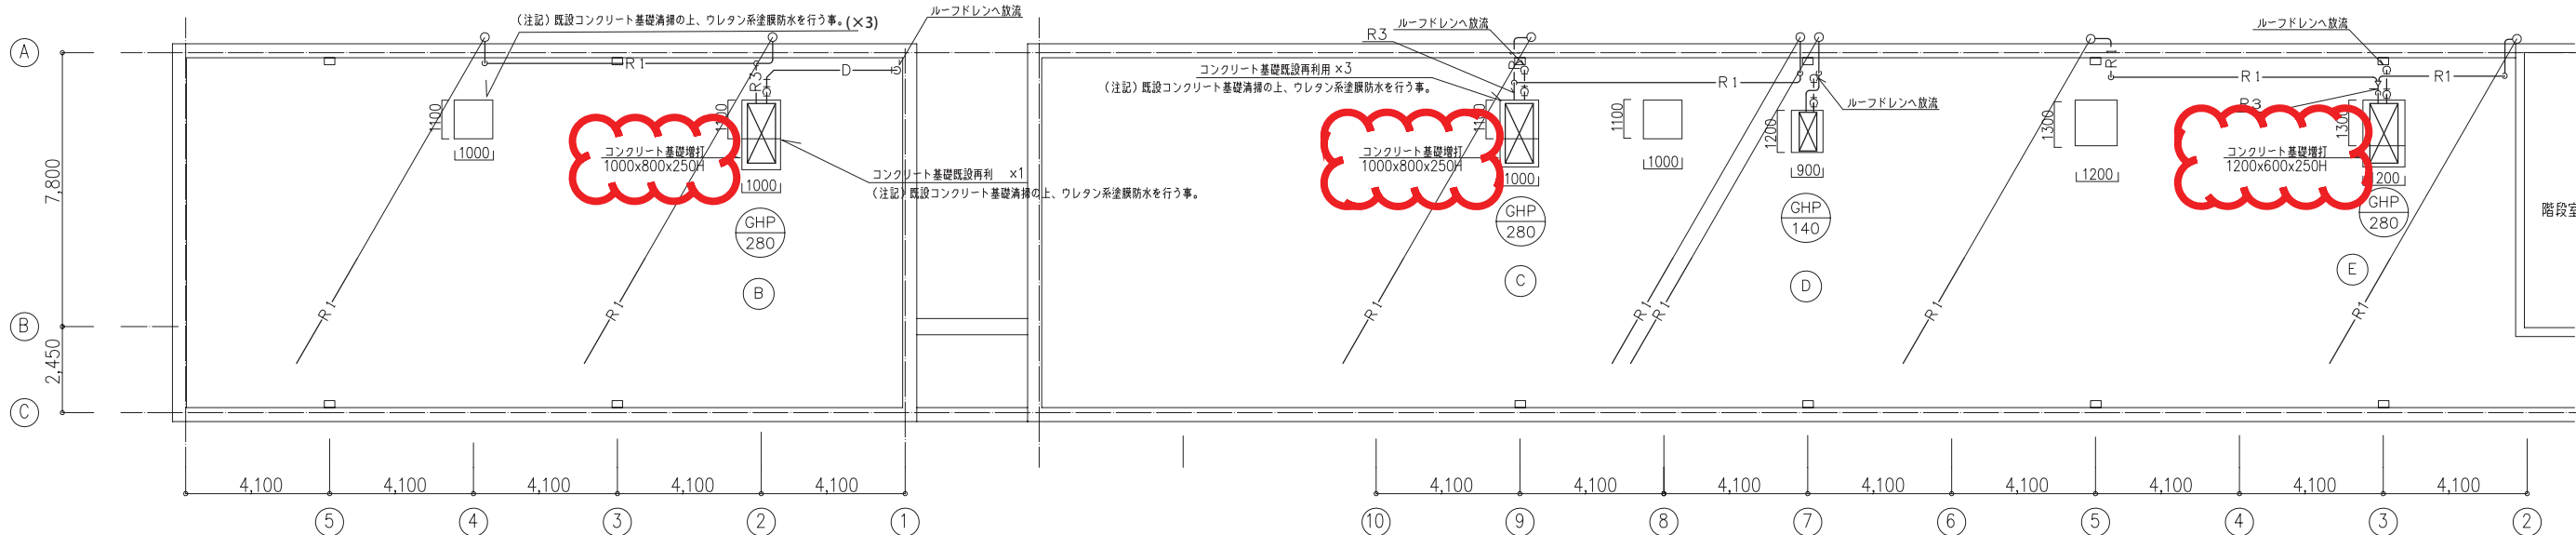


改修 西棟 R階平面図 S=1:100

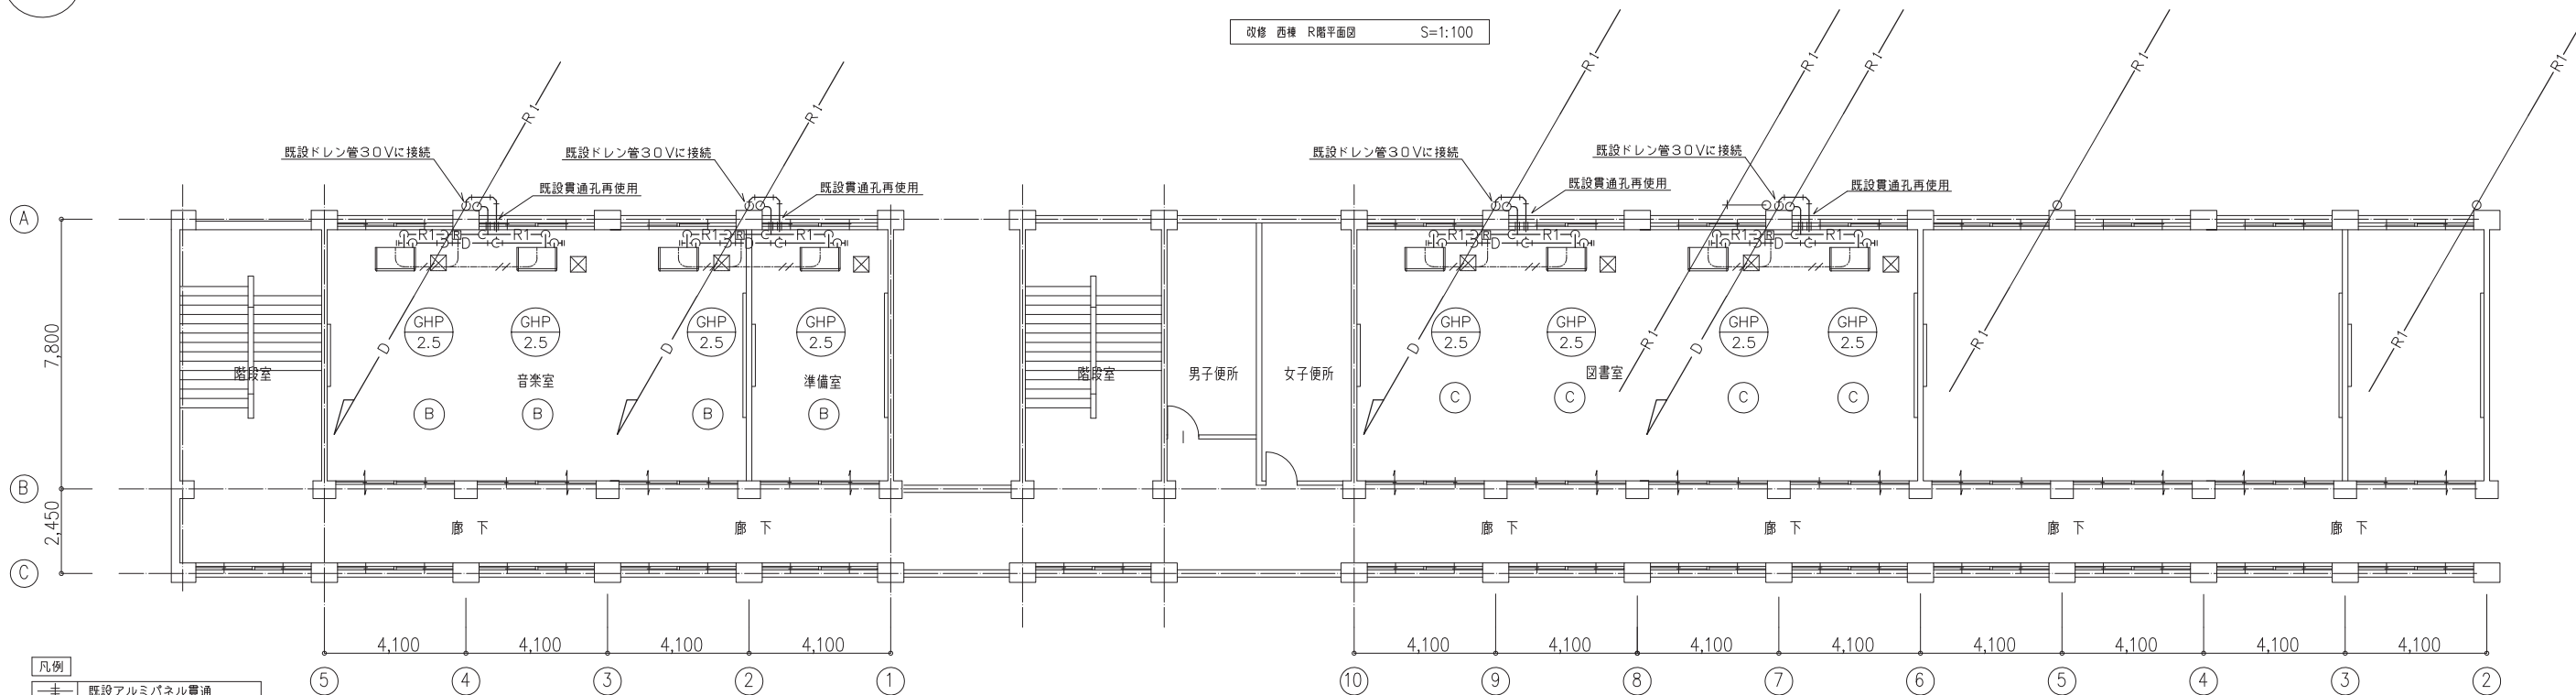

改修 西棟 3階平面図 S=1:100

≡	既設アルミパネル貫通
⊗	既設天井点検口
≡	既設管接続箇所を示す


工事名称	東中小学校冷房機械設備工事	平成 28 年度
図面名称	改修 西棟 3・R階平面図	図面サイズ: A1
縮尺	1:100	図面通し番号 No. 15 (31枚の内)
大阪市都市整備局 公共建築部企画設計課(設備グループ)		設計事務所 株式会社 三協設計事務所

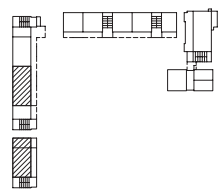


3F





キープラン

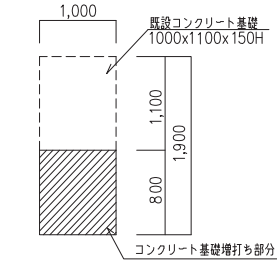


GHP-280(B)コンクリート基礎増打ち施工要領図

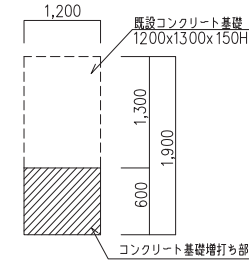

GHP-280(D)コンクリート基礎増打ち施工要領図

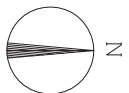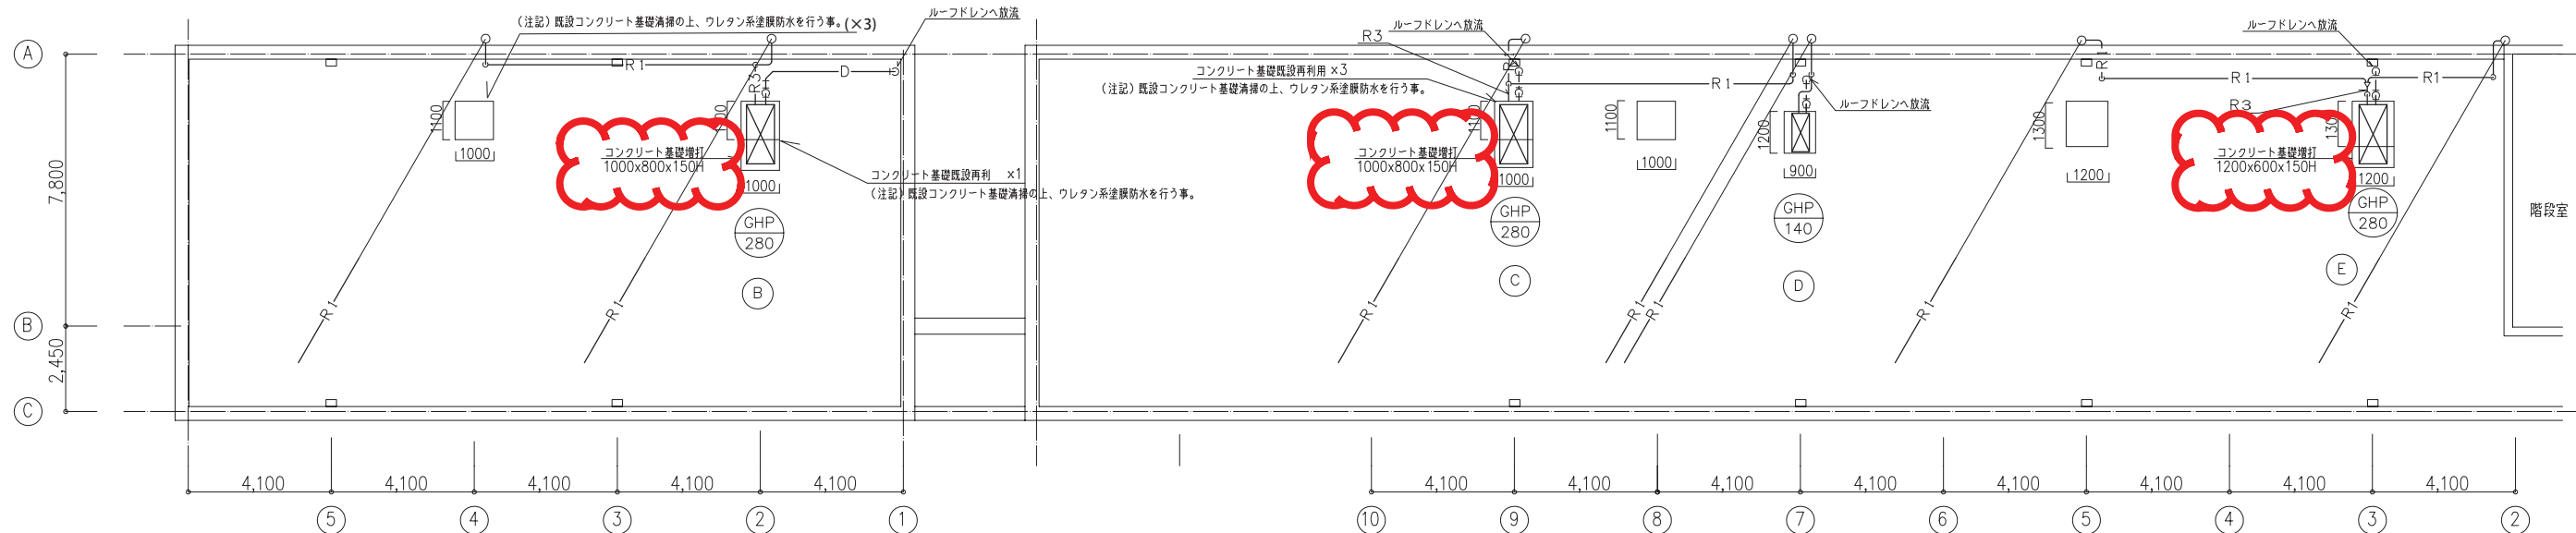

改修 西棟 R階平面図 S=1:100

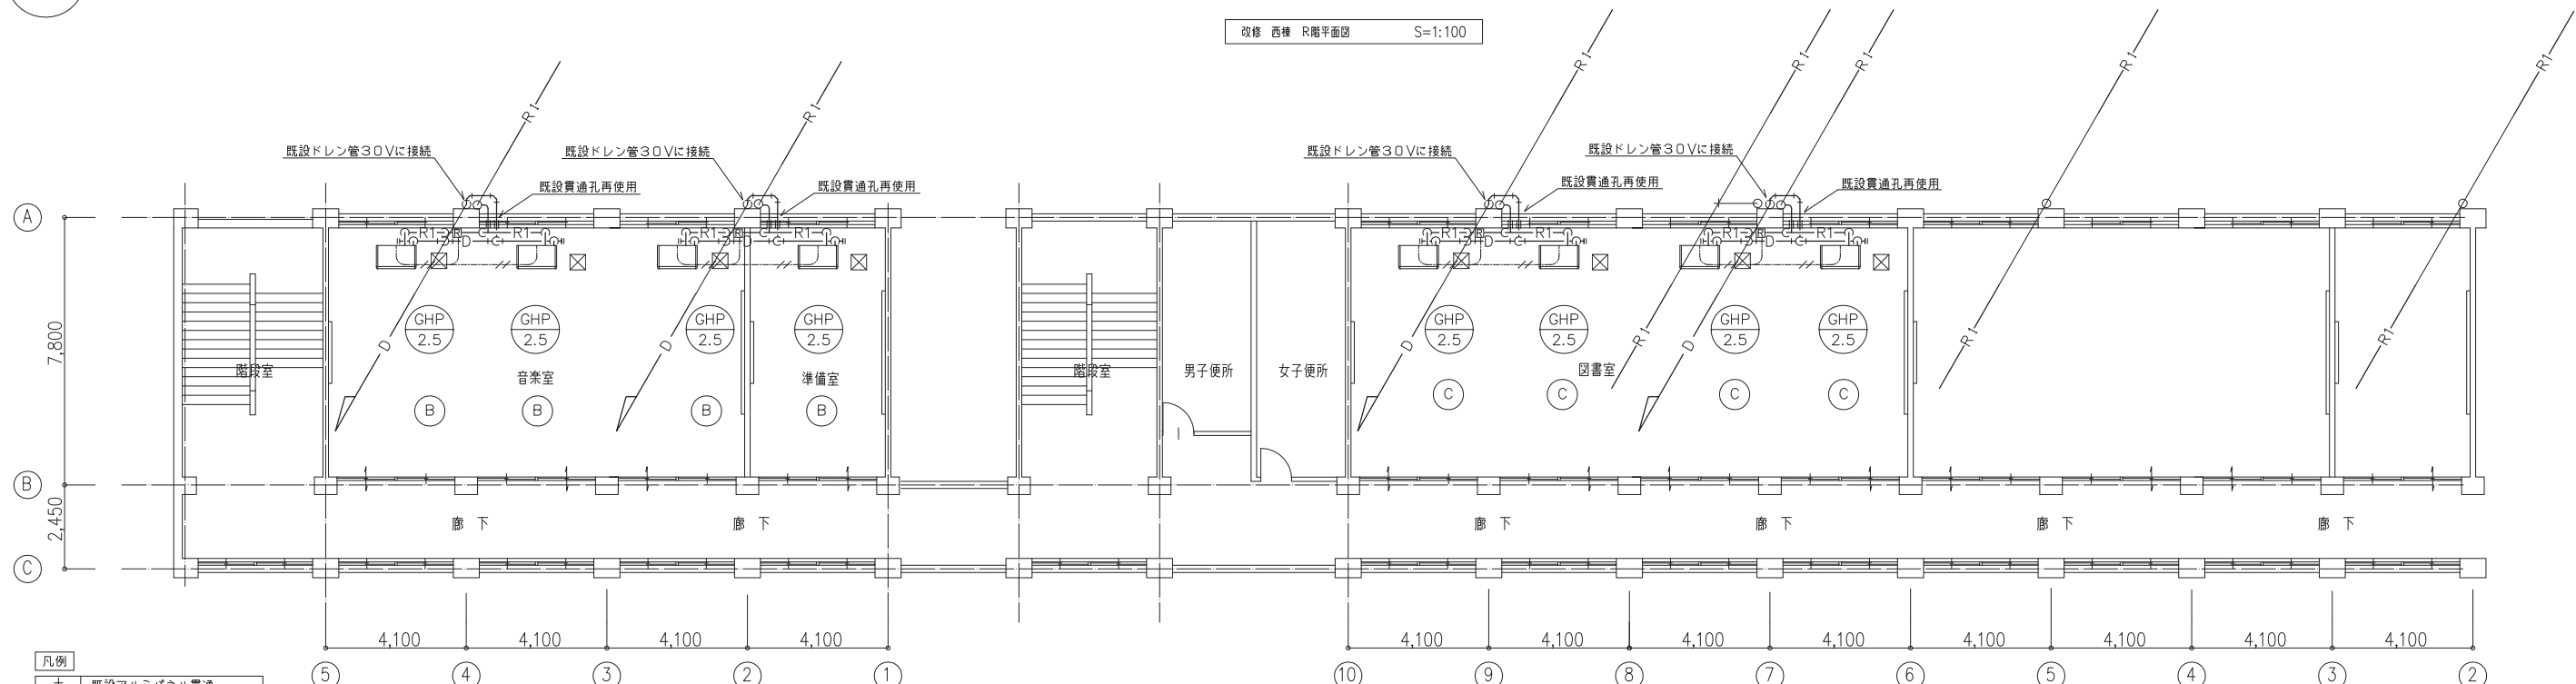

改修 西棟 3階平面図 S=1:100

≡	既設アルミパネル費通
⊗	既設天井点検口
▽	既設管接続面を示す

工事名称	東中小学校冷房機械設備工事	平成 28 年度
図面名称	改修 西棟 3・R階平面図	図面サイズ: A1
縮尺	1:100	図面通し番号 No. 15 (31枚の内)
大阪市都市整備局 公共建築部企画設計課(設備グループ)		設計事務所 株式会社 三協設計事務所