

令和2年6月19日 公告

工事名称:大阪市中央卸売市場本場東棟買荷積込所新築電気設備工事

設計図書の一部に記載誤りがありました。下記の正誤表をご確認ください。

正誤表


訂正箇所	誤	正
図面番号 21 「2階平面図の一部訂正」	図1(誤) 参照	図2(正) 参照

配線方法は下記による。

———	天井隠ぺい配線
— · — · —	ラック配線
-----	露出配管
●	壁貫通・補修 (区画処理共)


特記なきブルボックスは下記による。

☒	鋼製150×150×100
☒ <sub>MP</sub>	SUS製防水150×150×100
☒ <sub>MPL</sub>	SUS製防水200×200×150

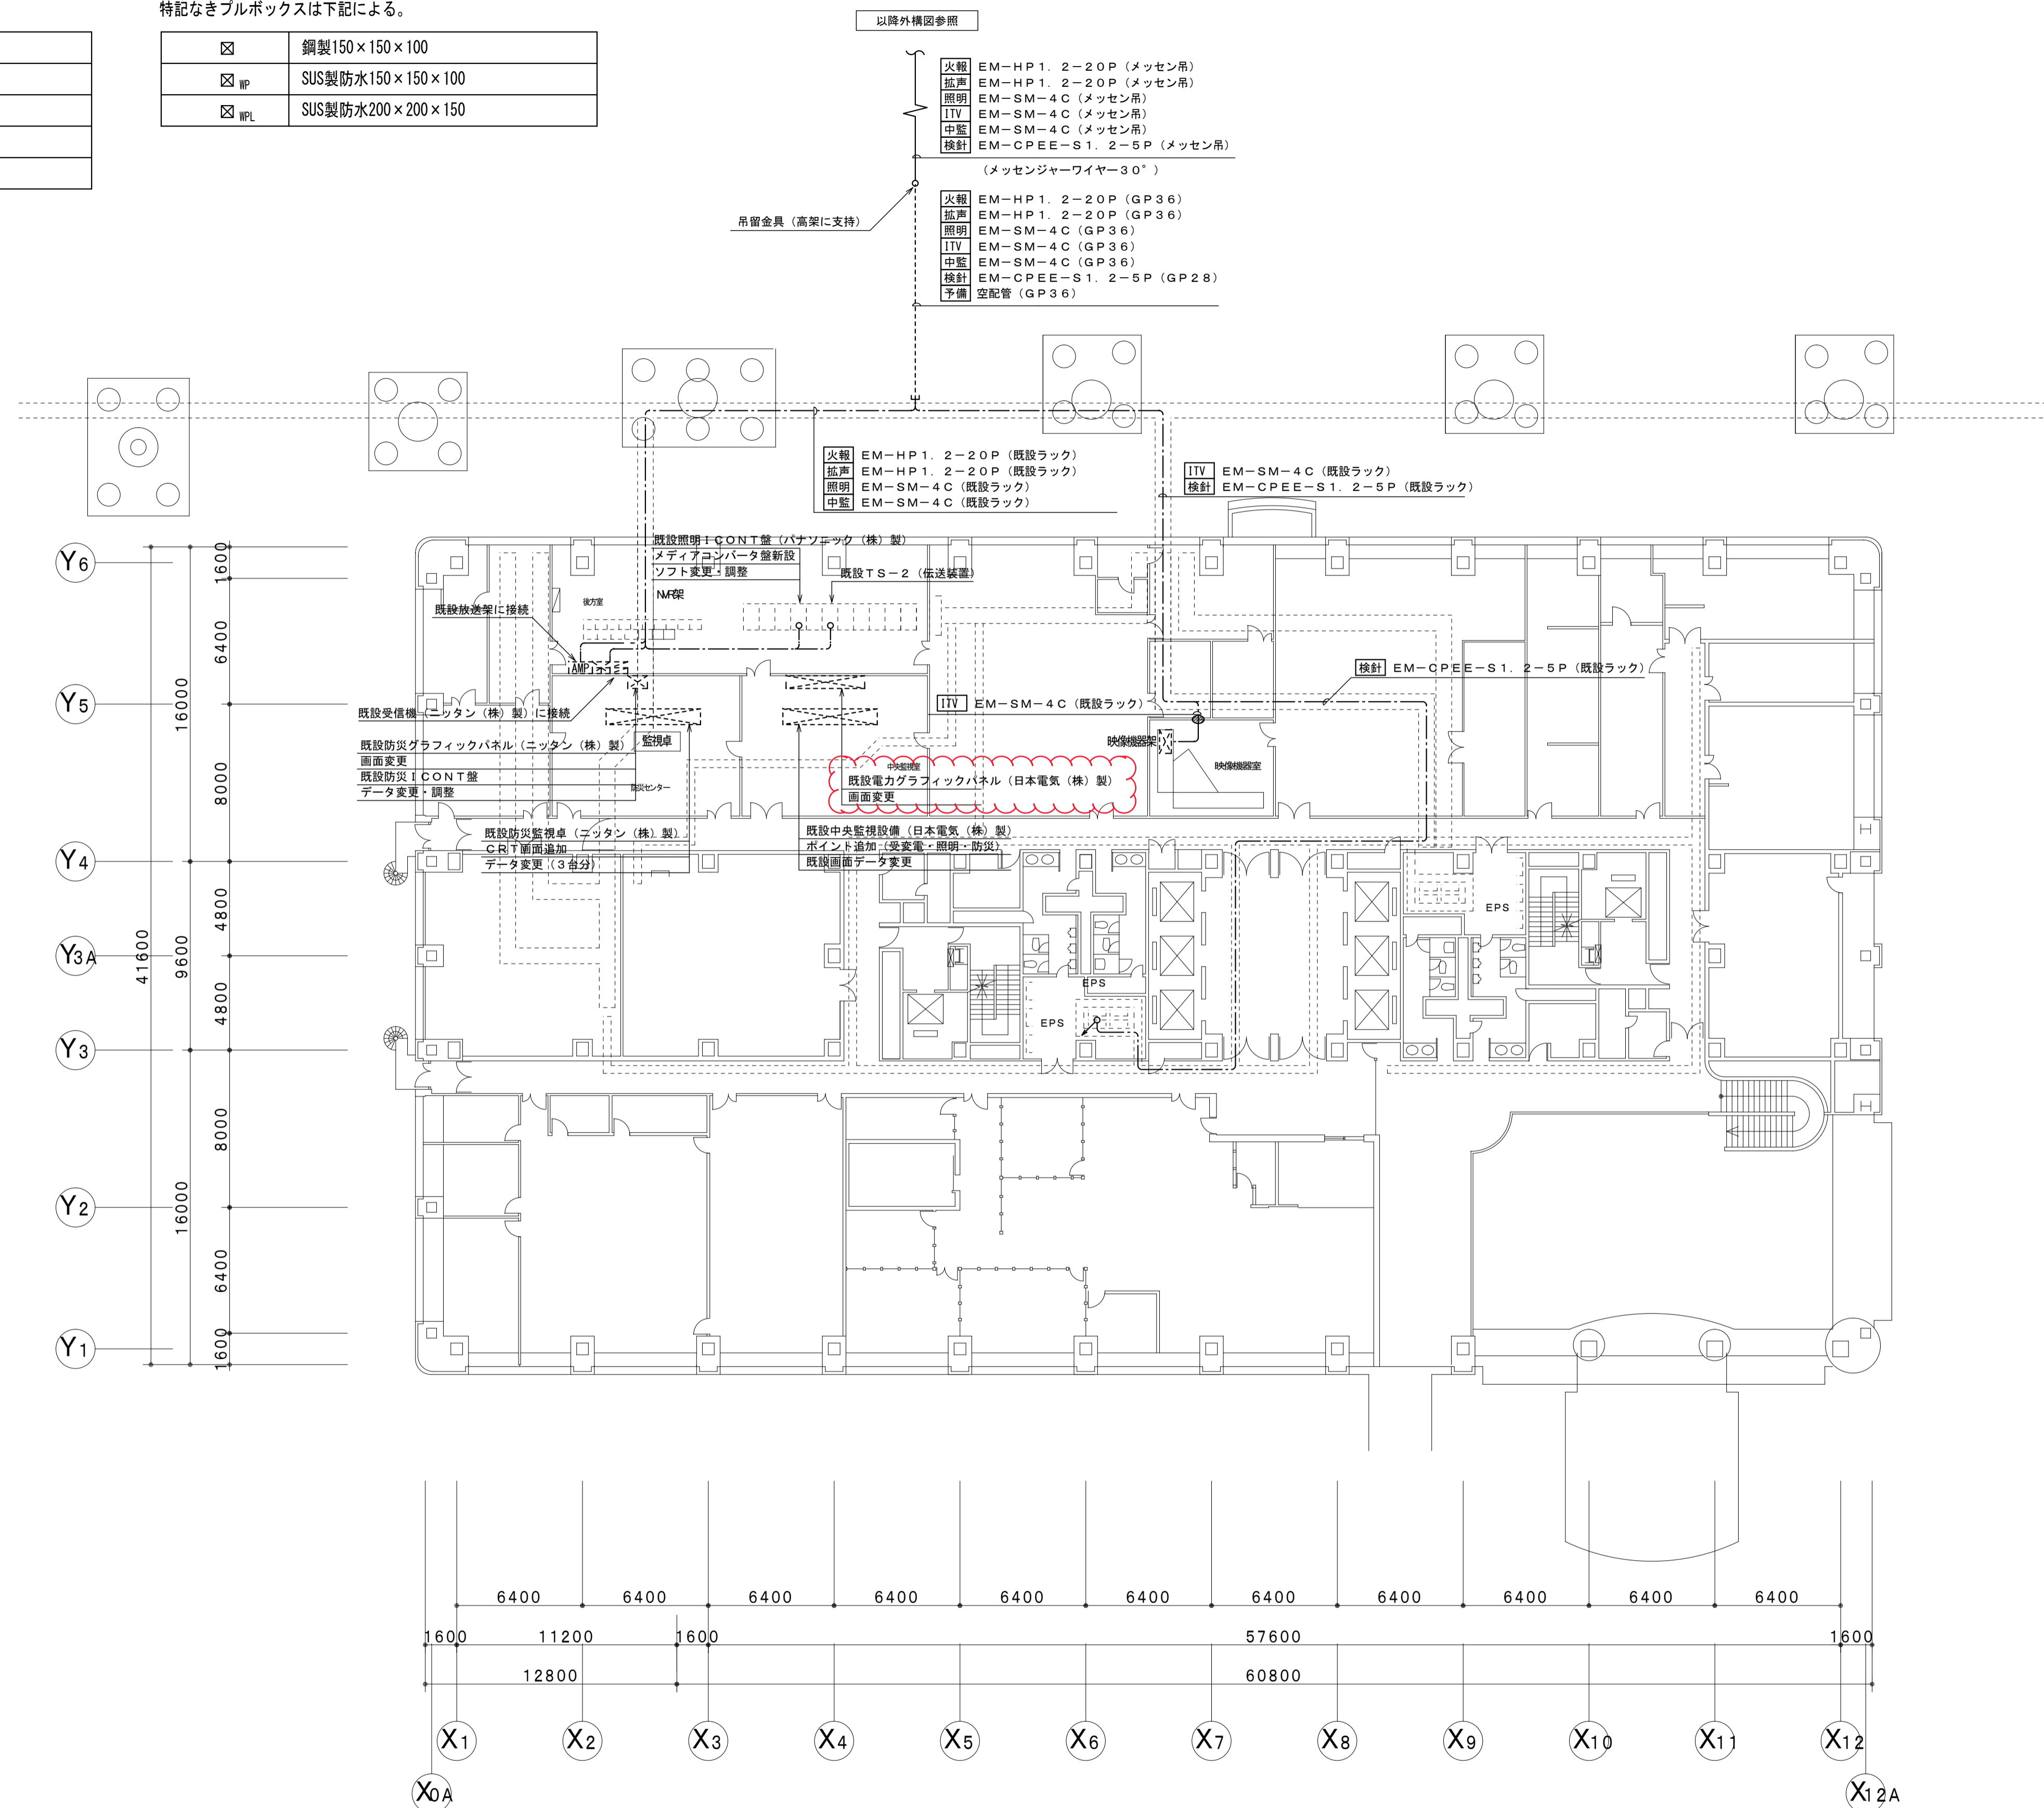

業務管理棟 2階平面図

工事名称	大阪市中央卸売市場本場棟買荷積込所新築電気設備工事	令和 元年度
図面名称	業務管理棟 2階平面図	図面サイズ: A 1
縮尺	1:200	図面番号 No. 21 (21枚の内)
大阪市都市整備局 企画部公共建築課(設備グループ)		株式会社 総合設備コンサルタント

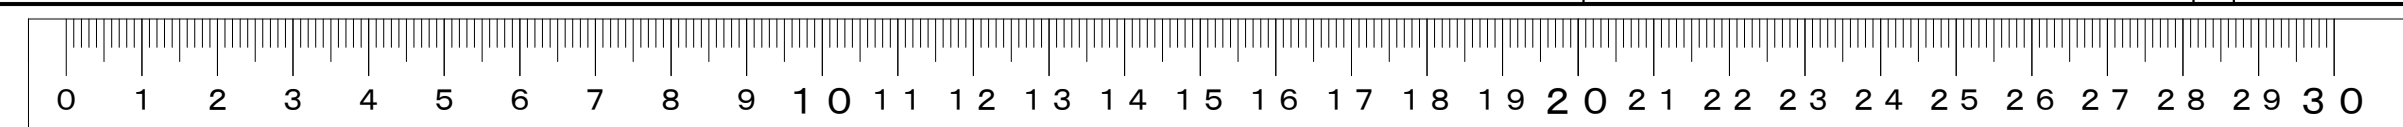


配線方法は下記による。

———	天井隠ぺい配線
— · — · —	ラック配線
- - - - -	露出配管
●	壁貫通・補修 (区画処理共)

特記なきブルボックスは下記による。

□	鋼製150×150×100
□ <sub>SP</sub>	SUS製防水150×150×100
□ <sub>SPL</sub>	SUS製防水200×200×150

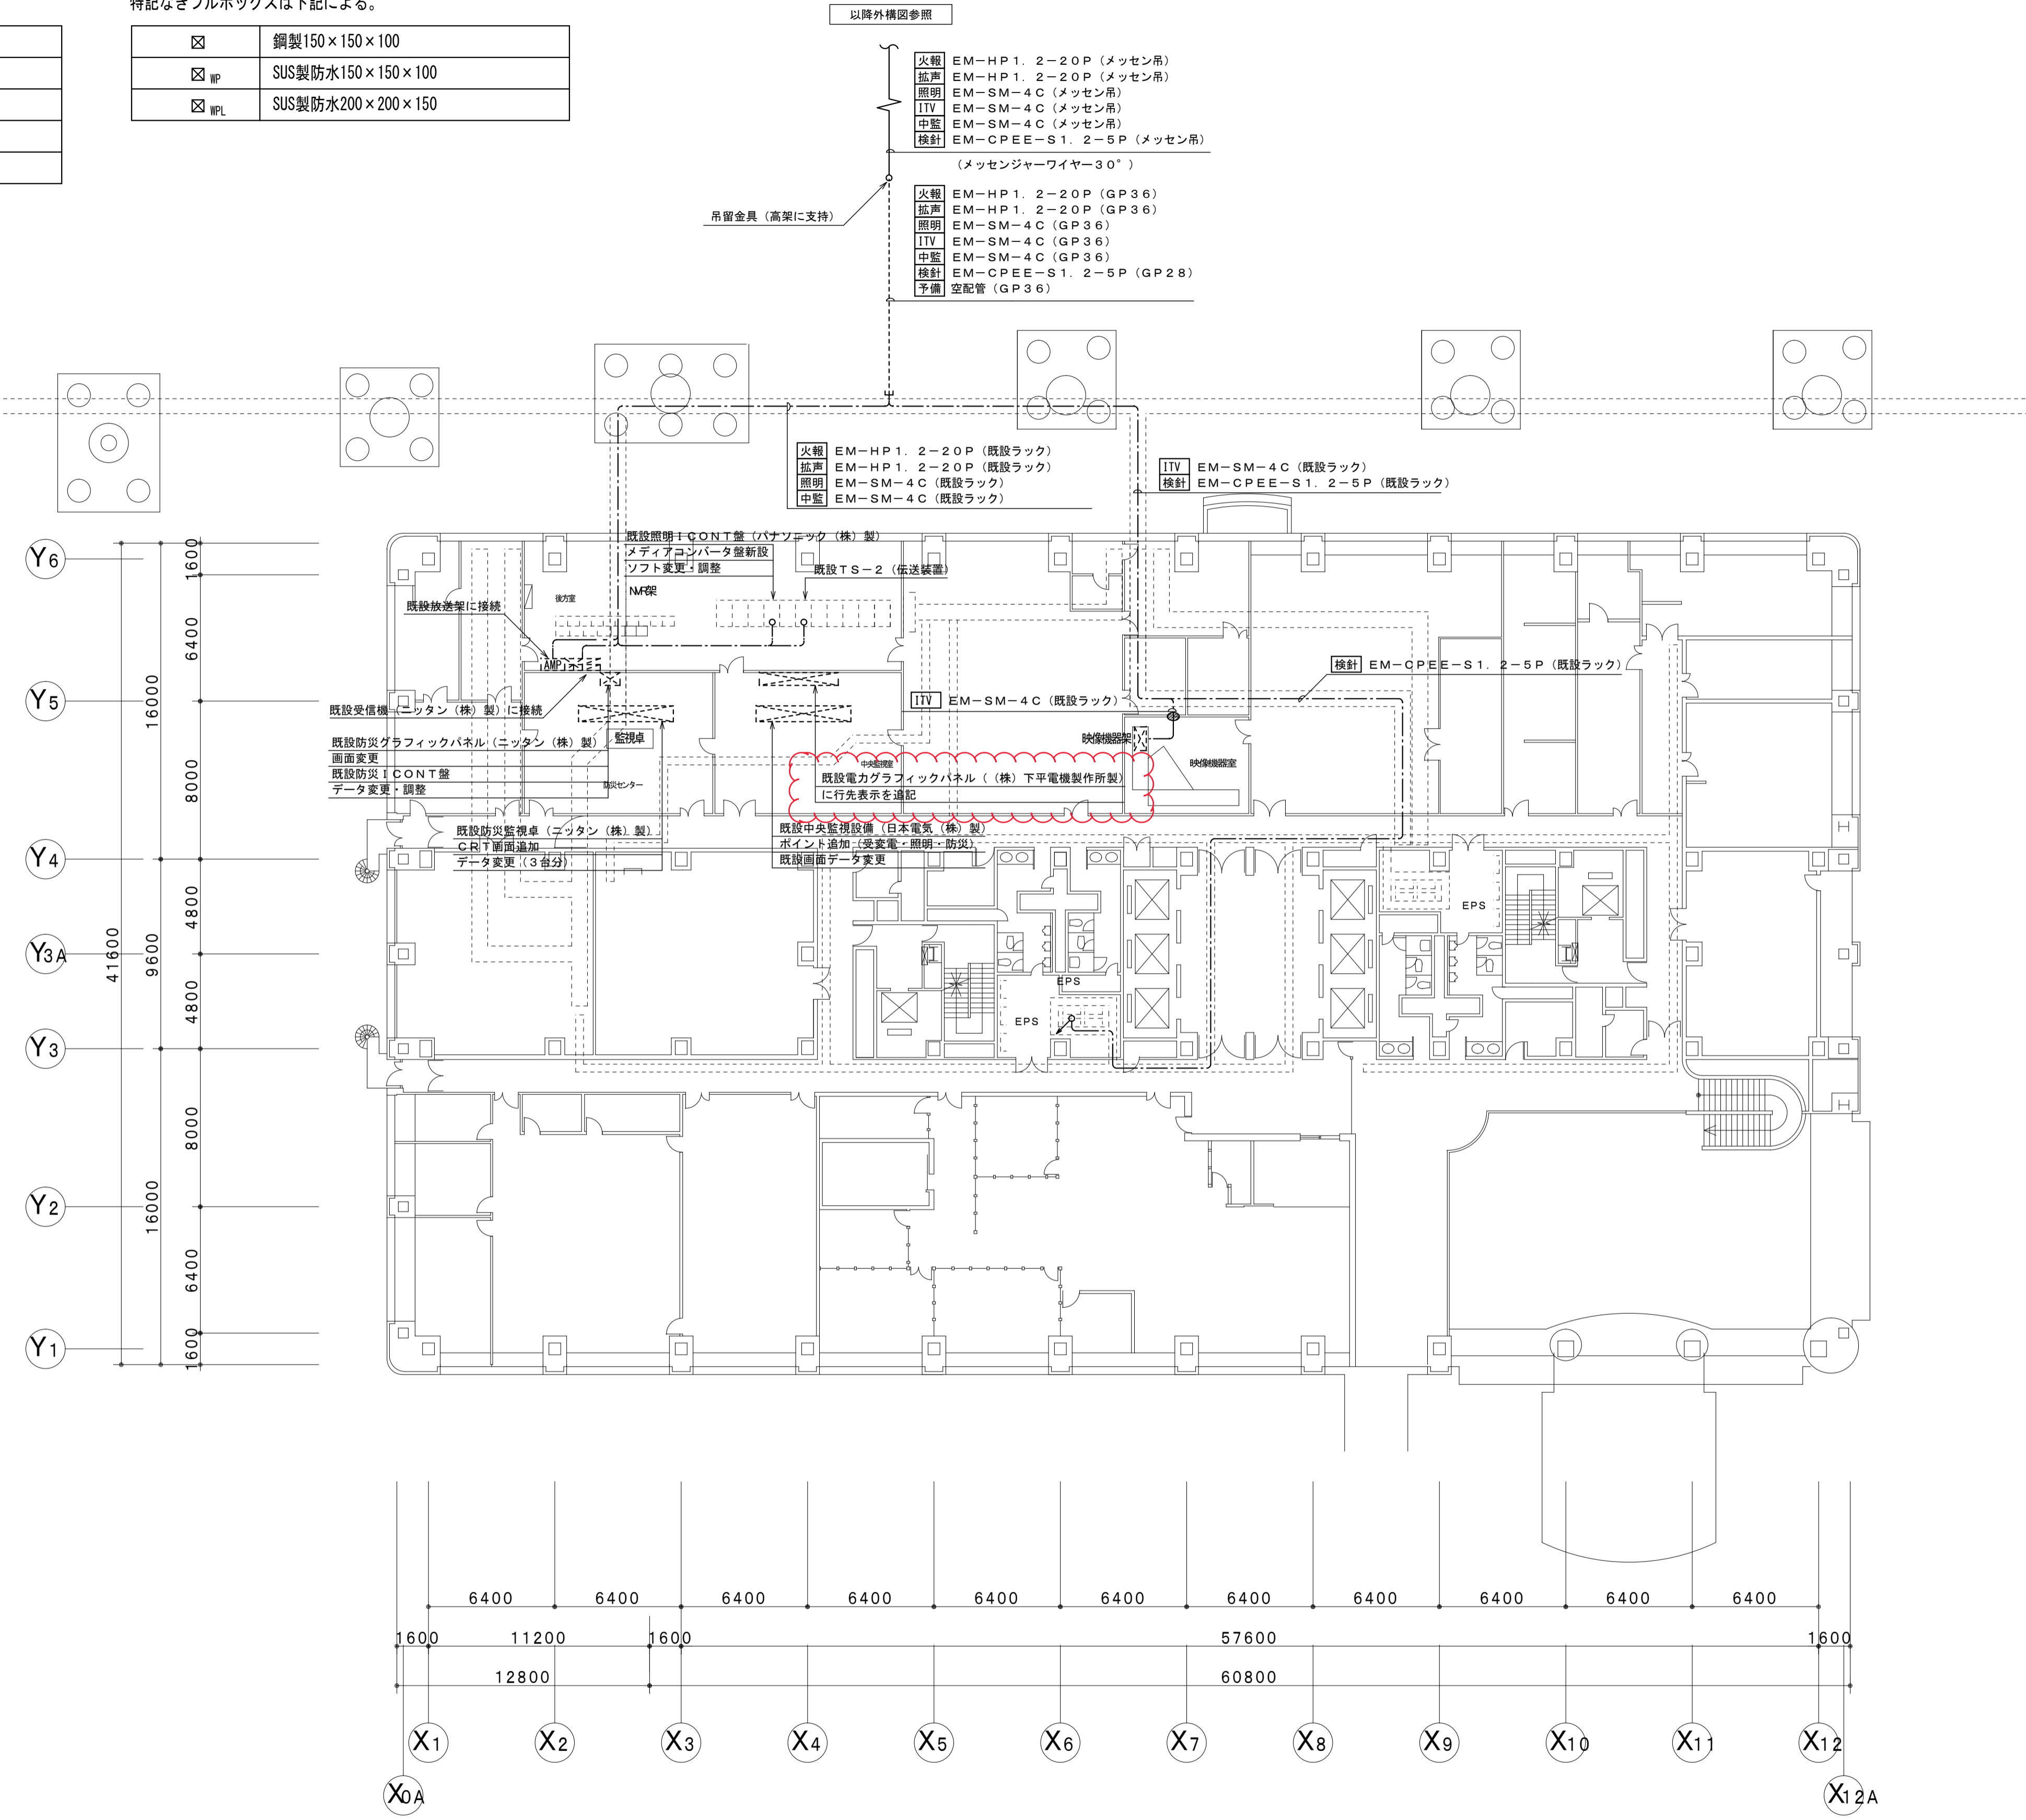

業務管理棟 2階平面図

工事名称	大阪市中央卸売市場本場棟買荷積込所新築電気設備工事	令和 元年度
図面名称	業務管理棟 2階平面図	図面サイズ: A1
縮尺	1:200	図面番号 No. 21 (21枚の内)
大阪市都市整備局 企画部公共建築課(設備グループ)		株式会社 総合設備コンサルタント