

令和6年7月22日 公告



「令和6年度 真田山公園事務所管内公園フェンス改修工事」

1. 設計図書の一部に誤りがありました。下記正誤表をご確認ください。


訂正箇所	誤	正
図面 図面番号 9/26	・消防ポンプ収納庫移設 ・図面赤枠部	・消防ポンプ収納庫移設（参考図） ・図面赤枠部

誤

消防ポンプ収納庫移設

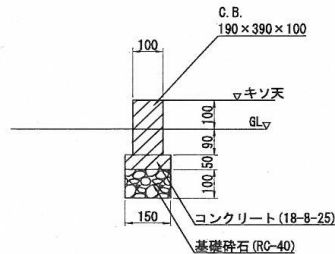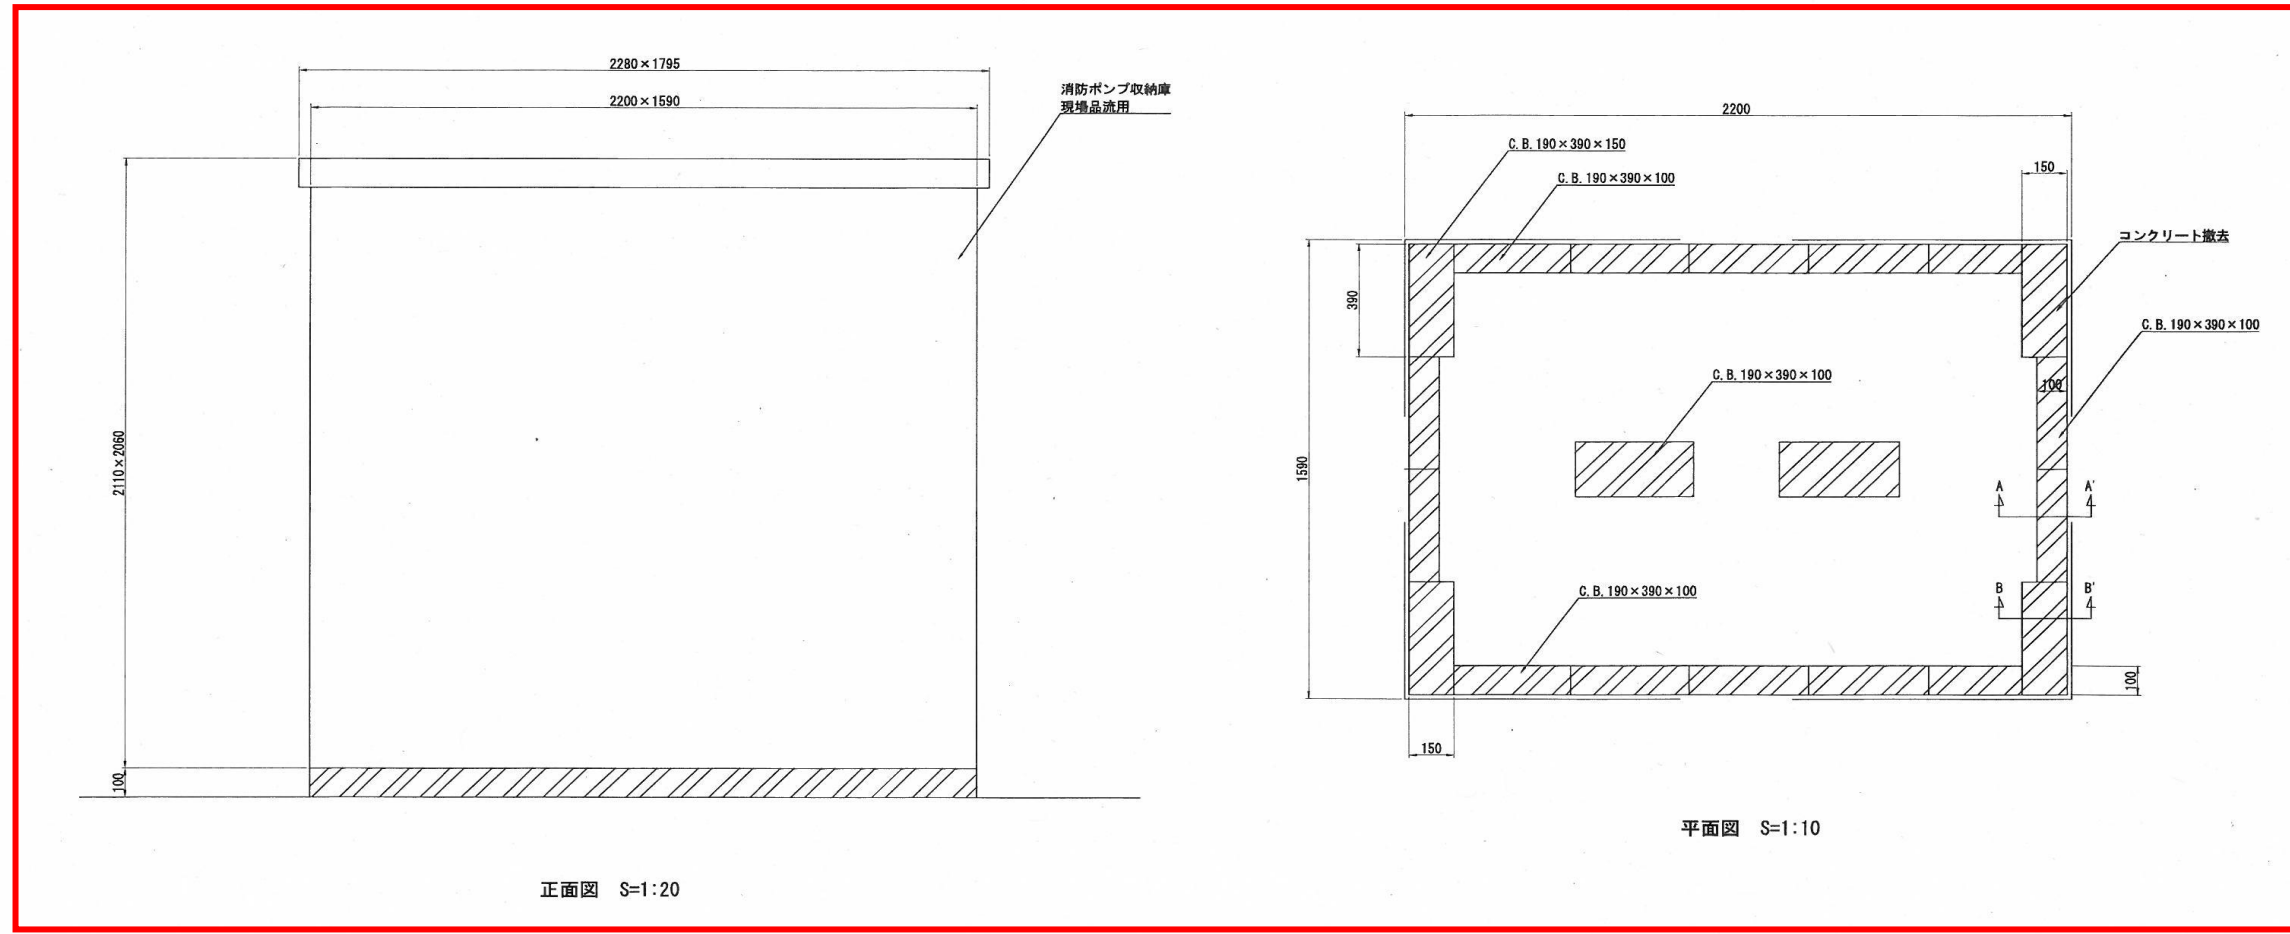

A-A'断面図 S=1:10

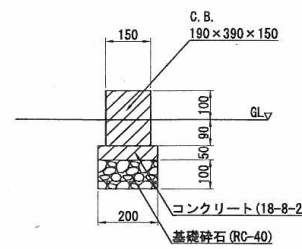


B-B'断面図 S=1:10

工事名称	令和6年度 真田山公園事務所管内公園フェンス改修工事	図面番号	9/26
図面名称	詳細図-9	縮尺	図示
大阪市建設局		係長	伯井
		図章	林
		係員	中井


正

消防ポンプ収納庫移設（参考図）

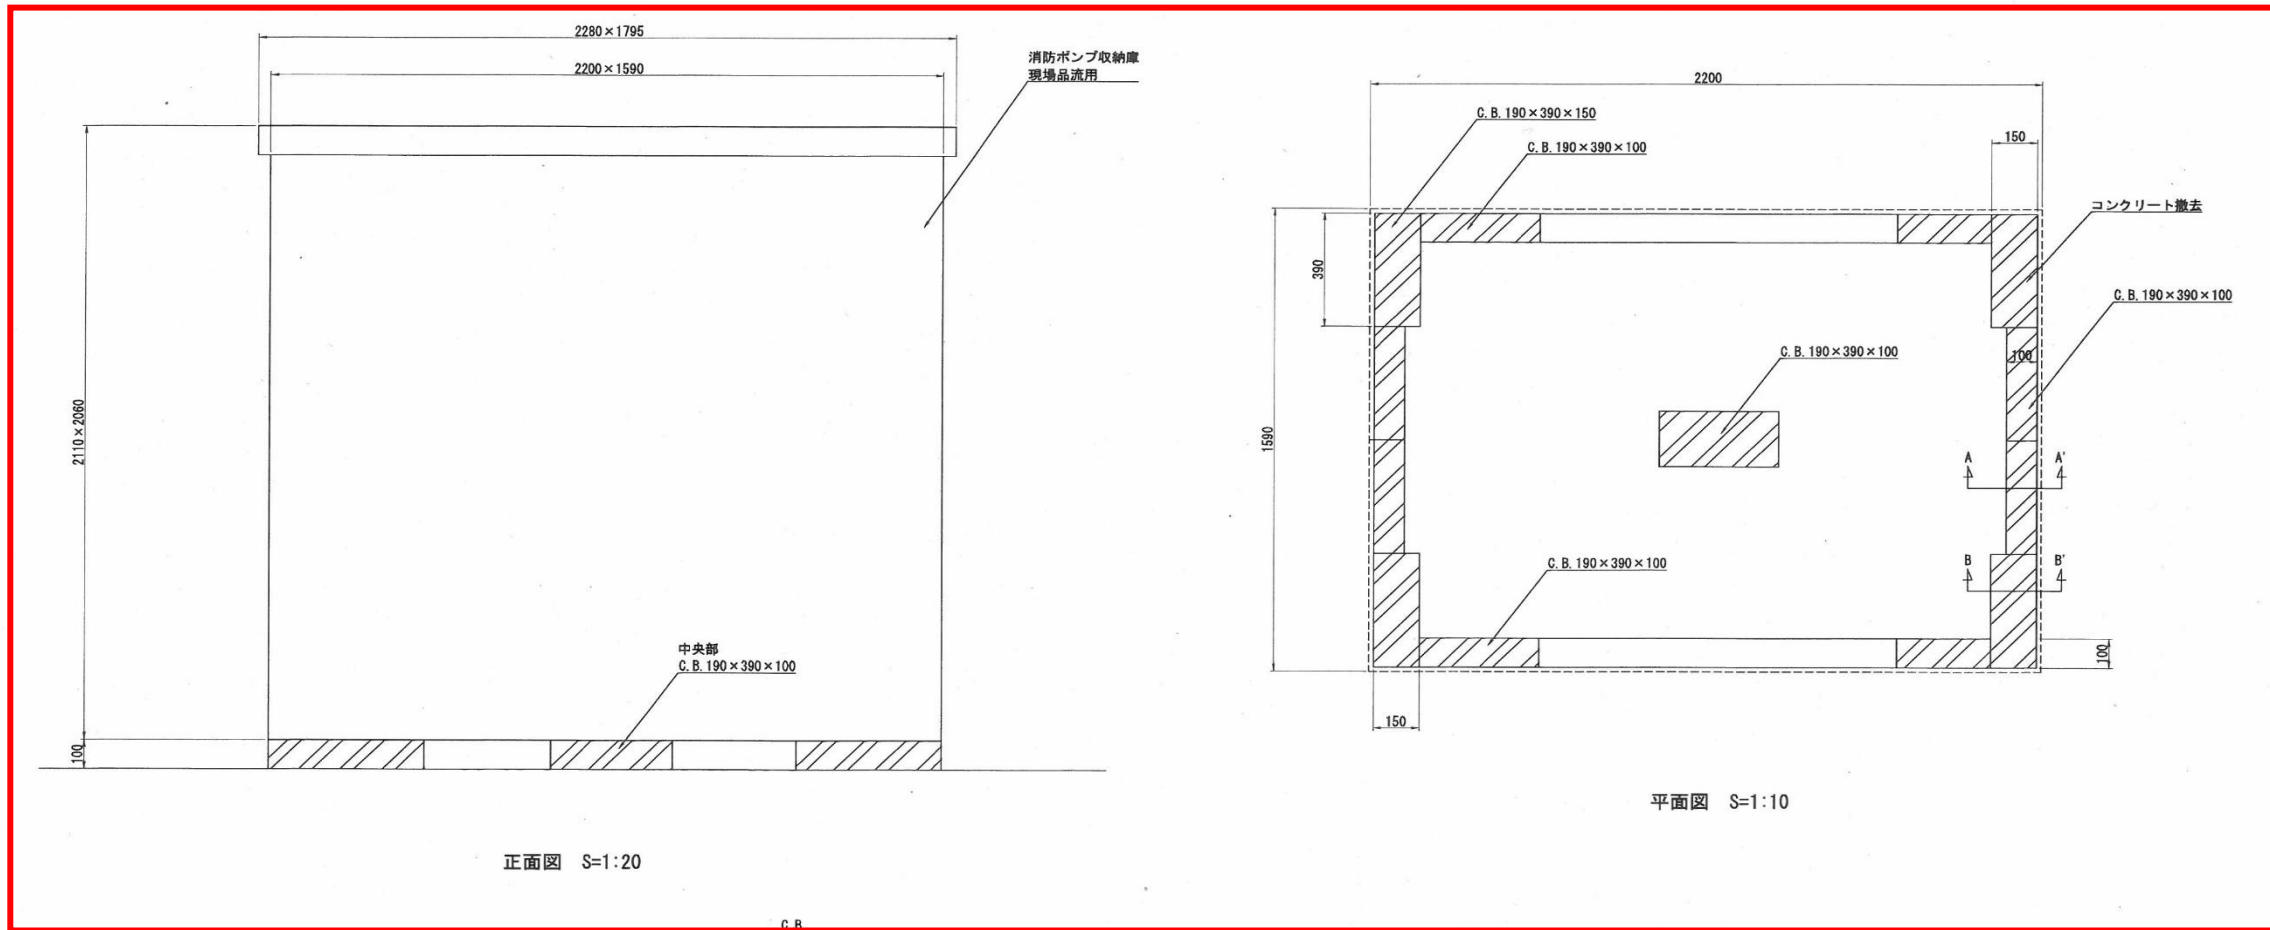


正面図 S=1:20

平面図 S=1:10

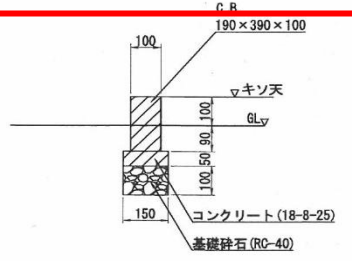

A-A' 断面図 S=1:20

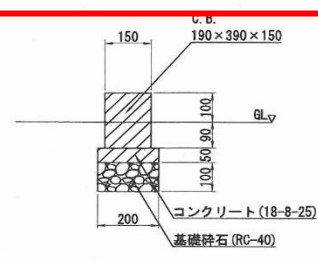

B-B' 断面図 S=1:20

工事名称	令和6年度 真田山公園事務所管内公園フェンス改修工事			図面番号
図面名称	詳細図-9	縮尺	図示	9/26
	係長	照査	係員	
大阪市建設局		伯井	林	中井