

「肥後橋外2橋補修工事」


- ・ 工事設計書 設計図面の記載内容に誤りがありました。次の正誤表をご確認ください。

訂正箇所 (誤)

工事設計書 設計図面【肥後橋】1号工事 2/6


肥後橋 撤去・復旧工詳細図

平面図 S=1:200

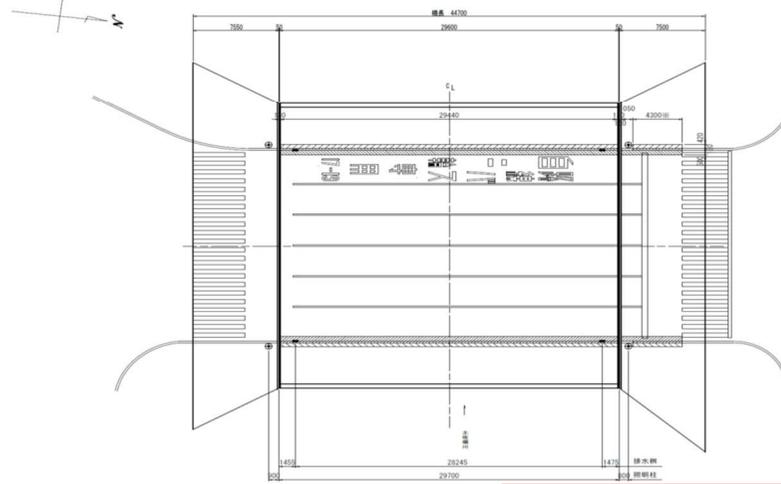


- 凡例
- 斜線 上向き: タイル張り、コンクリート舗装
 - 斜線 下向き: 歩車通境界ブロック舗装
 - 点線: アスファルト舗装舗装

歩道部 断面図 S=1:50

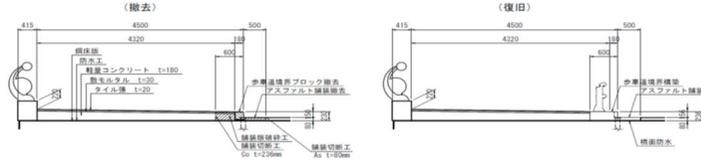


防水層詳細図 S=1:5

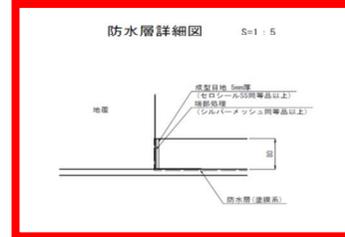

訂正箇所 : 訂正箇所

排水樹 S=1:20

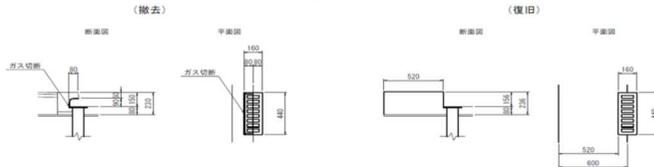


注記
工事に際しては着手前に既設構造寸法等の確認等を行うこと。
また、部材等の取付位置・寸法は、現地調査の上、最終決定すること。

工事名	肥後橋外2橋補修工事		
路線名 (橋梁名)	宇都宮線宇都宮線 (肥後橋)		
図名	肥後橋 撤去・復旧工詳細図		
図番	2/6	図義	概量 設計
縮尺	図示	原寸	原寸
年月	令和6年4月	作成	原住 東口
大田市 建設局 道路河川部 橋梁課			

訂正箇所 (正)




肥後橋 撤去・復旧工詳細図

平面図 S=1:200

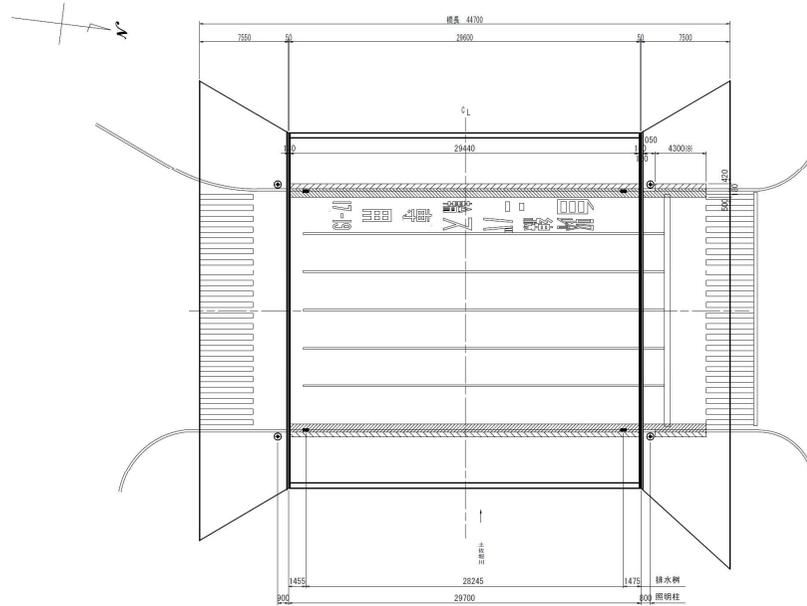



- 凡例
- タイル張り、コンクリート撤去
 - 歩車道境界ブロック撤去
 - アスファルト舗装撤去

歩道部 断面図 S=1:50

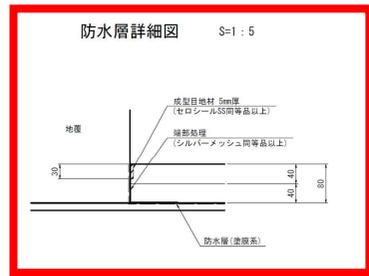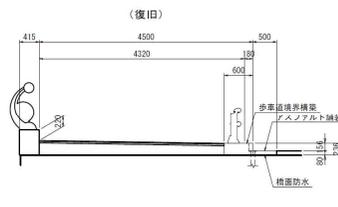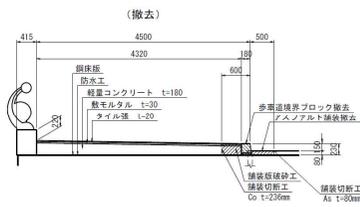

訂正箇所 : 訂正箇所

排水柵 S=1:20

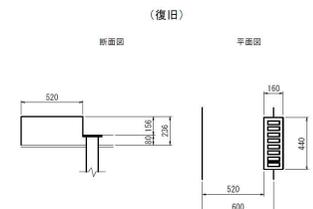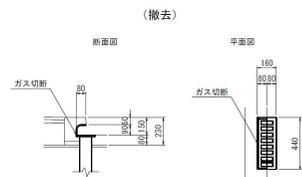

注記
 工事に際しては着手前に既設構造寸法等の確認等を行うこと。
 また、部材等の取付位置・寸法は、現地調査の上、最終決定すること。

工事名	肥後橋外2橋補修工事			
路線名 (橋梁名)	主要市道南北線 (肥後橋)			
図名	肥後橋 撤去・復旧工詳細図			
図番	2/6	図尺	原座	設計
縮尺	図示	建造	兼任	東口
年月	令和 6年 4月			
大阪市 建設局 道路河川部 橋梁課				