


令和5年10月27日付け公告「大阪市中央卸売市場東部市場監視カメラ設備改良工事」

仕様書の一部に記載誤りがありました。下記正誤表及び図面をご確認ください。


修正箇所	誤	正
図面番号 10 図面名称 青果卸売場・仲卸売場 東側平面図(1階)	図面のとおり	図面のとおり
図面番号 13 図面名称 青果仲卸売場 東側平面図(1階)	図面のとおり	図面のとおり

図面(誤)

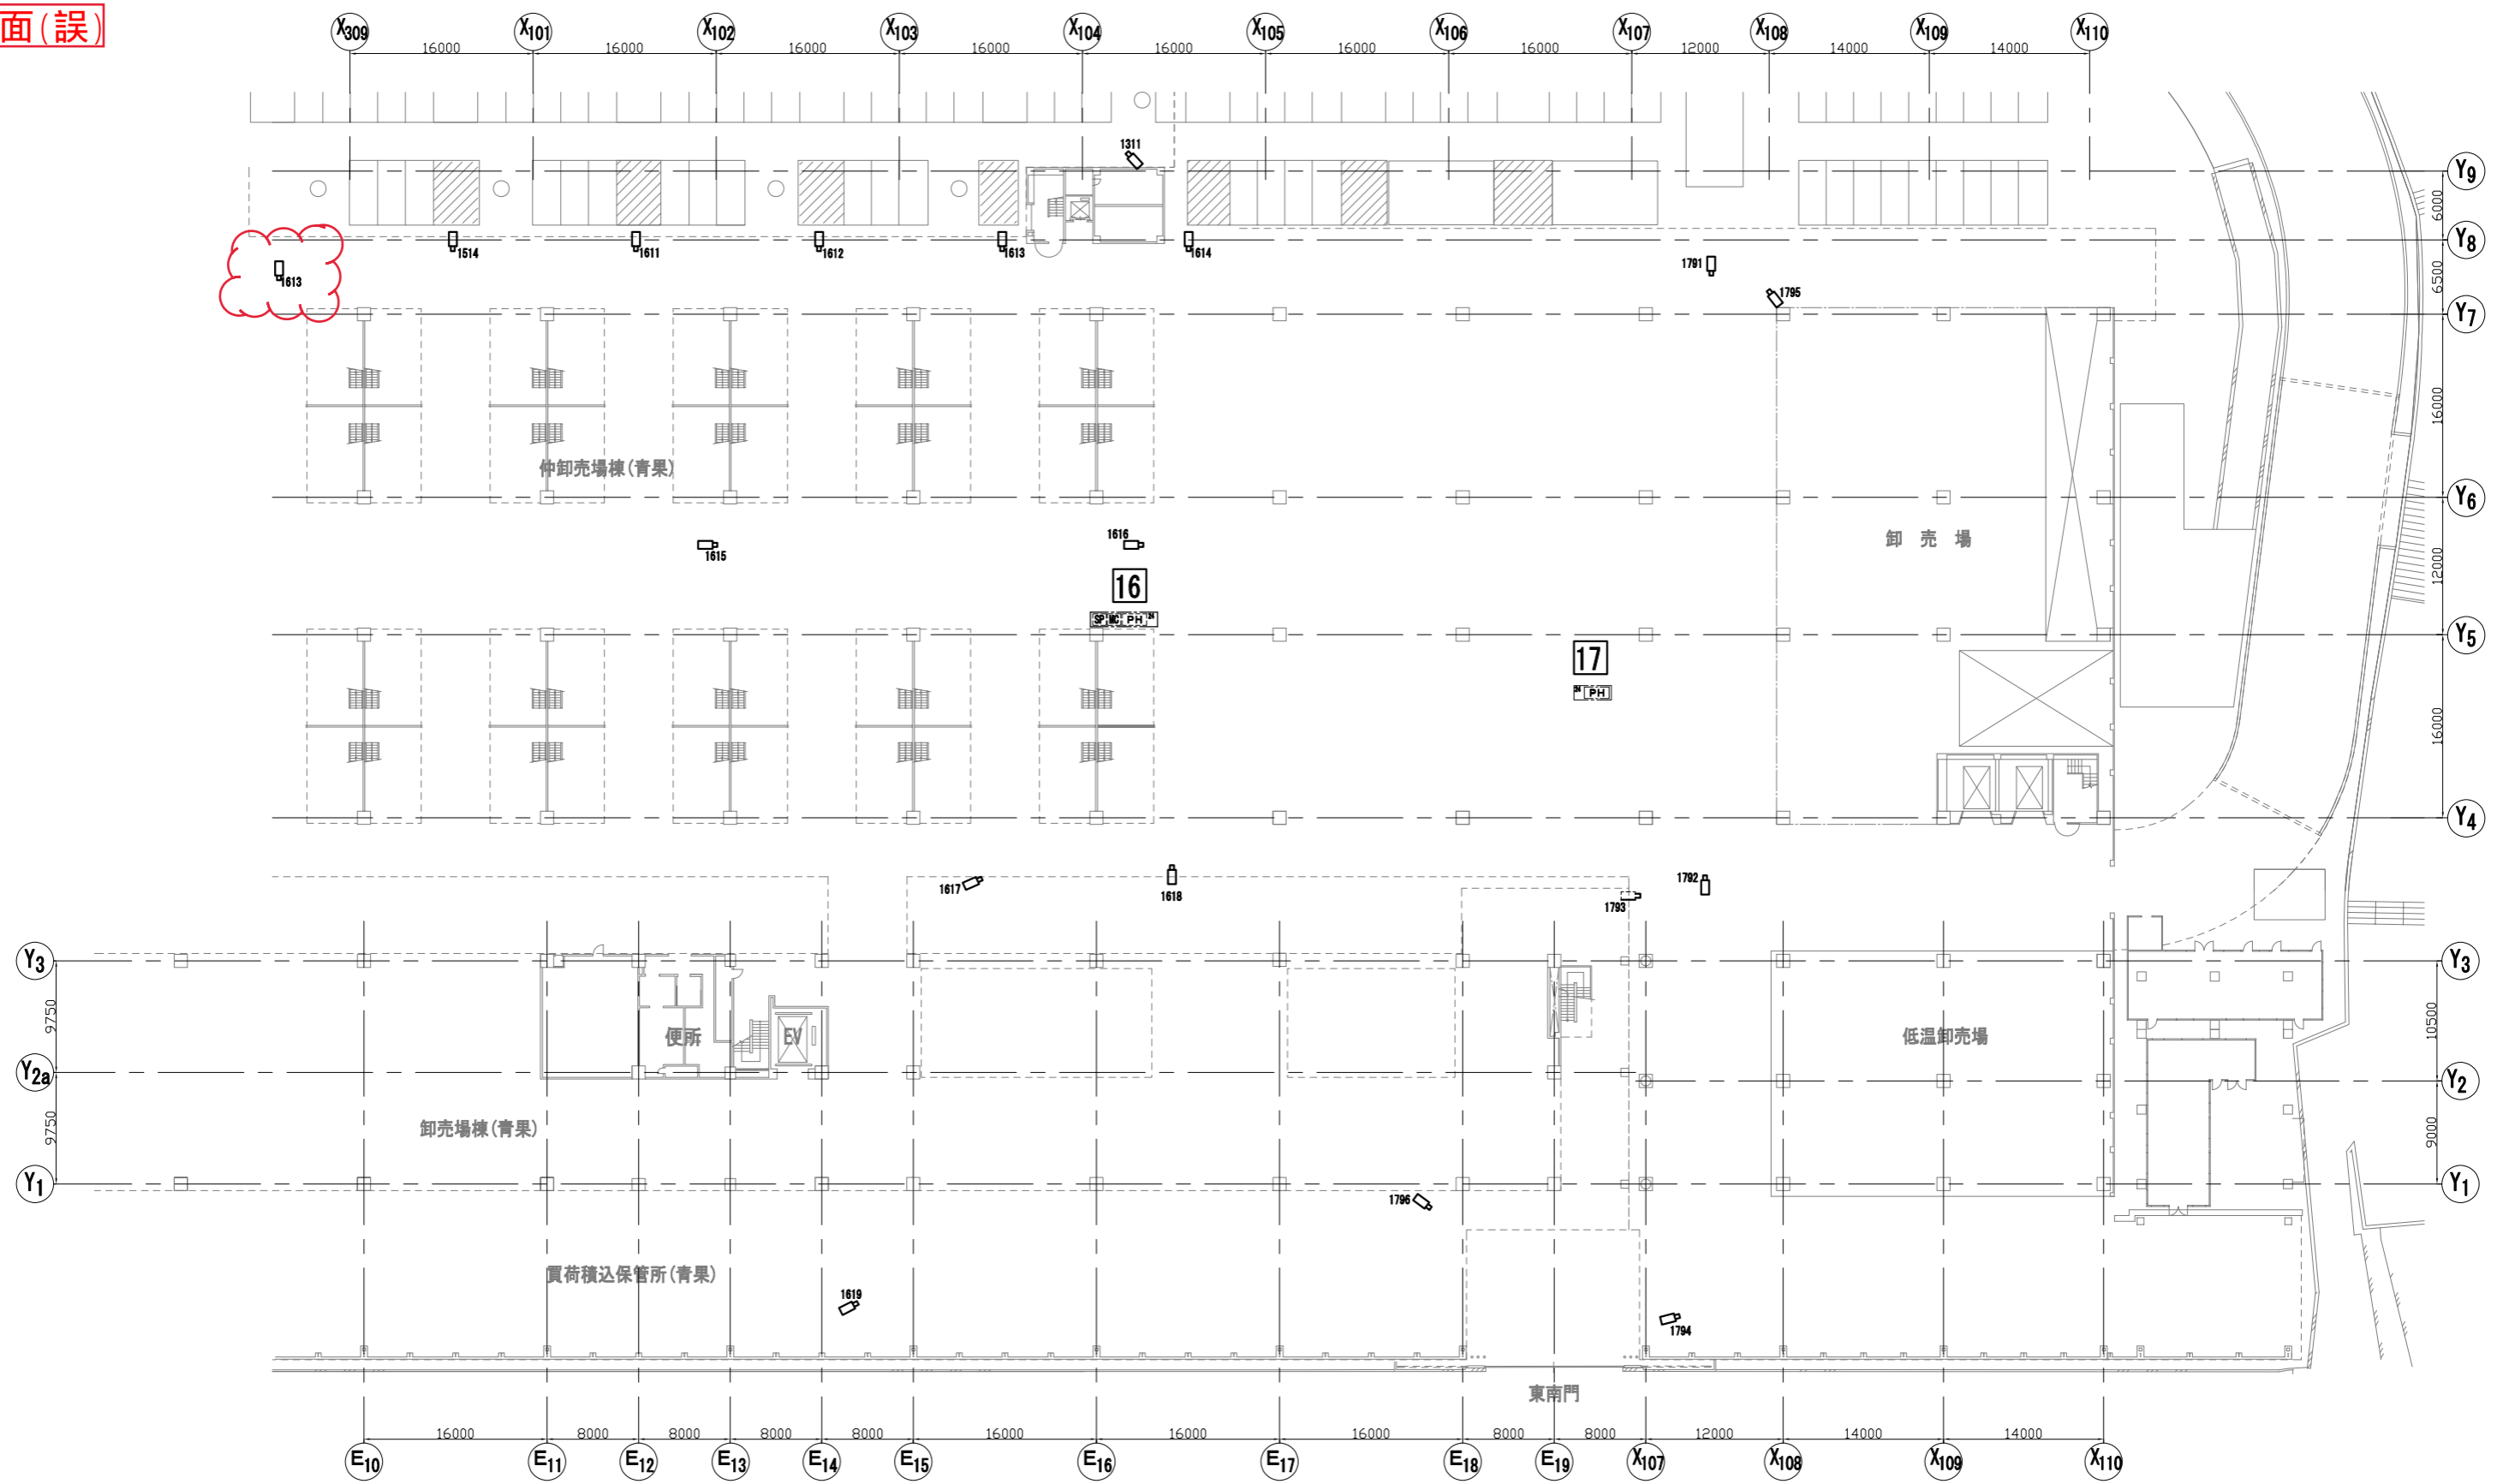

青果卸売場・仲卸売場1階平面図 1/400


工事名称	大阪市中央卸売市場東部市場 監視カメラ設備改良工事		
図名	青果卸売場・仲卸売場東側平面図(1階)		
縮尺	1/400 (A2)	No. 10	16枚/内
大阪市中央卸売市場東部市場		令和5年10月	

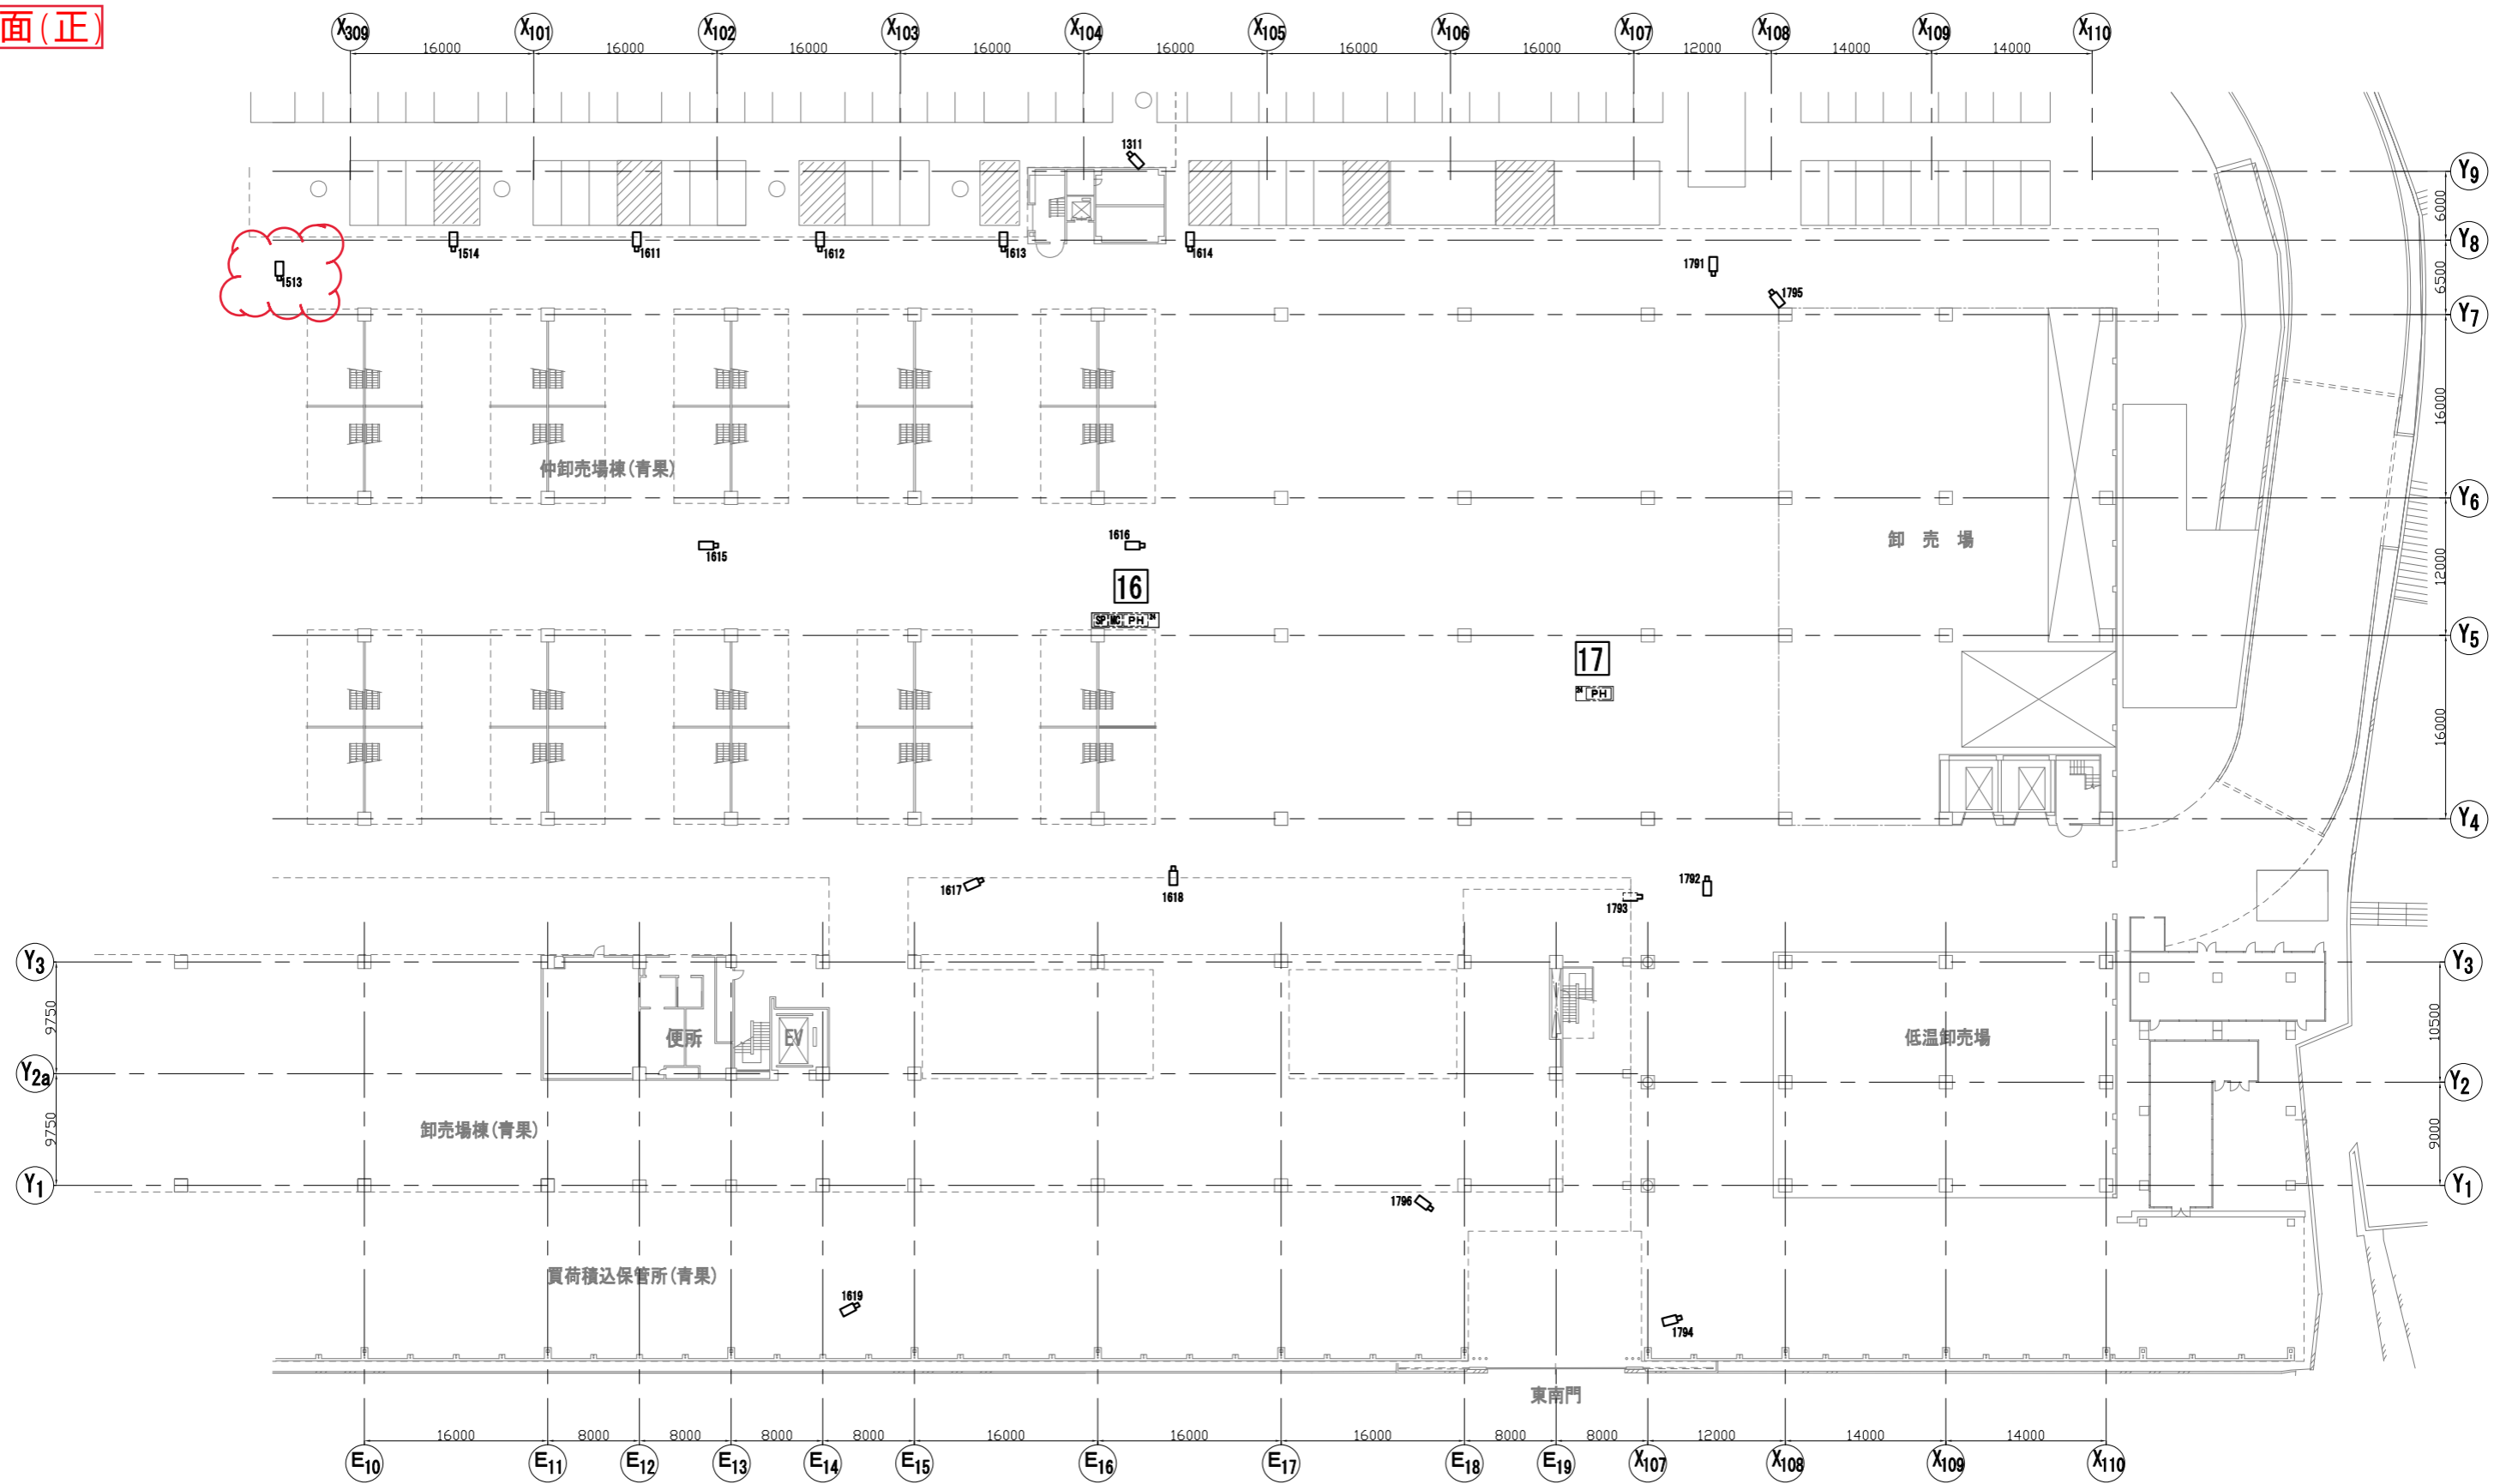

青果卸売場・仲卸売場1階平面図 1/400

工事名称	大阪市中央卸売市場東部市場 監視カメラ設備改良工事		
図名	青果卸売場・仲卸売場東側平面図(1階)		
縮尺	1/400 (A2)	No. 10	16枚/内
大阪市中央卸売市場東部市場		令和 5年 10月	

図面(誤)

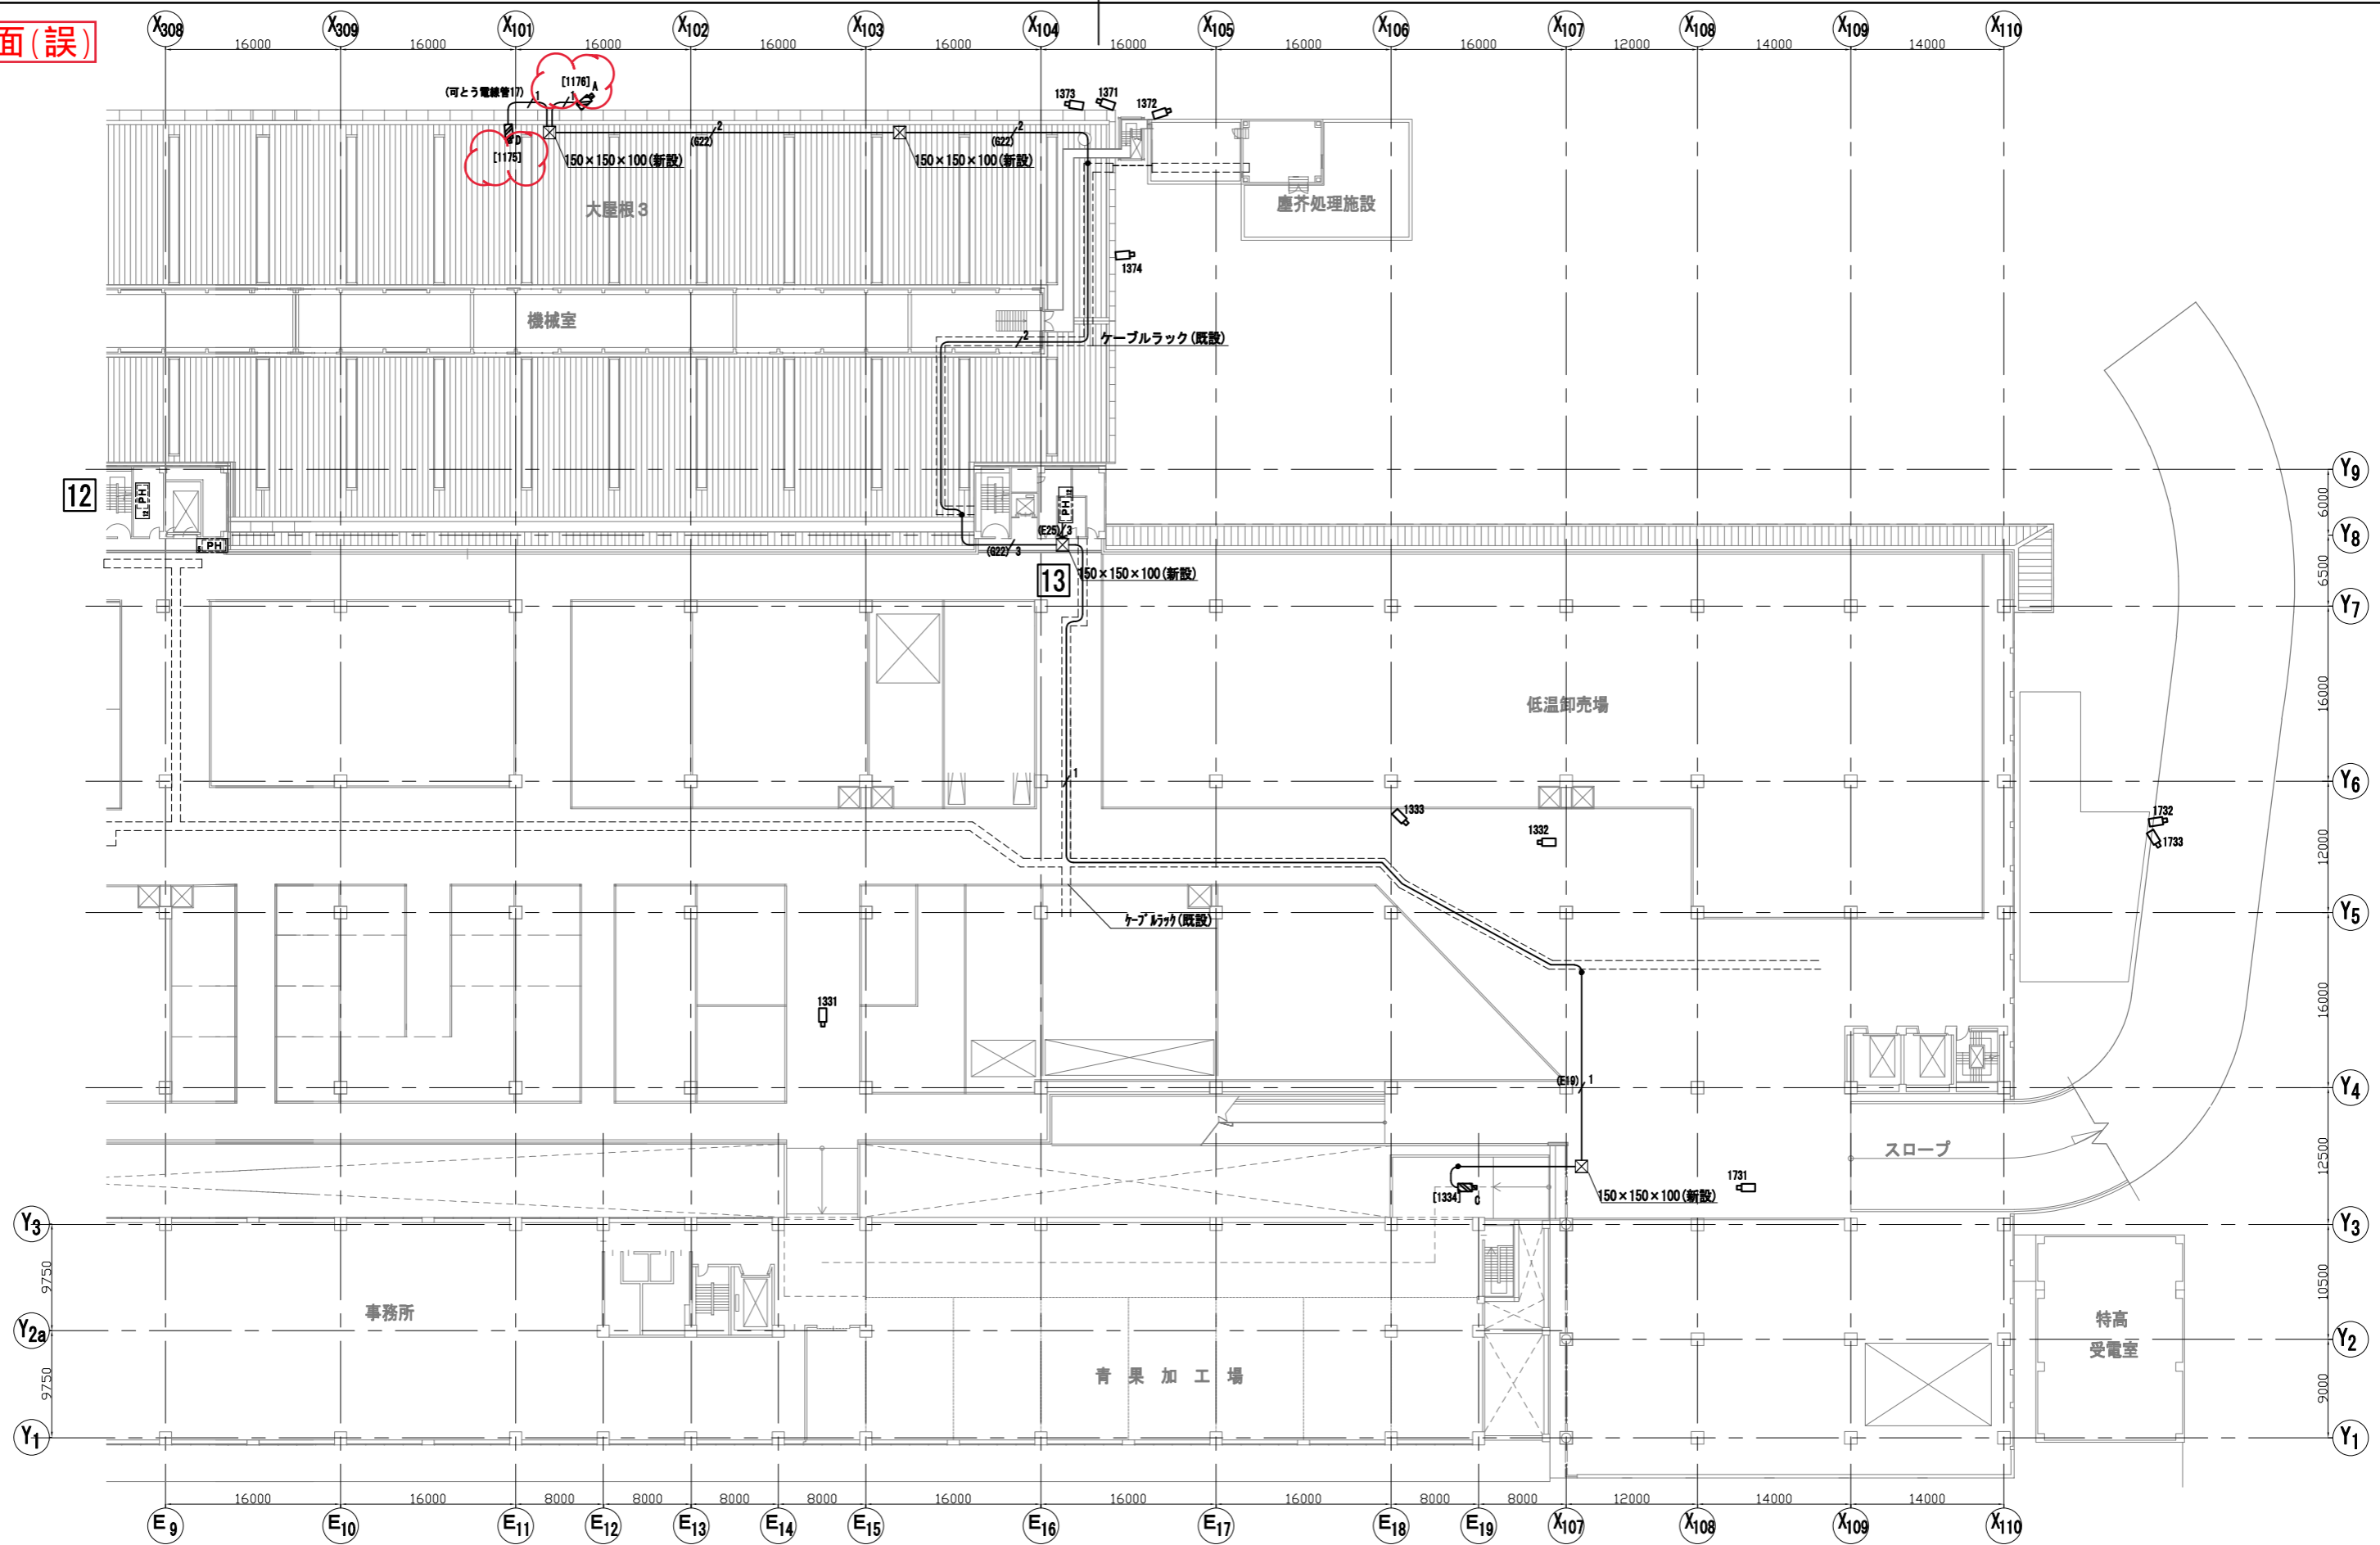


カメラ取付高さ (参考)

カメラ番号	高さ
1334	FL=5000
1375	FL=7500
1376	FL=8000

青果仲卸売場3階平面図 1/400

工事名称	大阪市中央卸売市場東部市場 監視カメラ設備改良工事		
図名	青果仲卸売場東側平面図(3階)		
縮尺	1/400 (A2)	No. 13	16枚/内
大阪市中央卸売市場東部市場 令和5年10月			

図面(正)

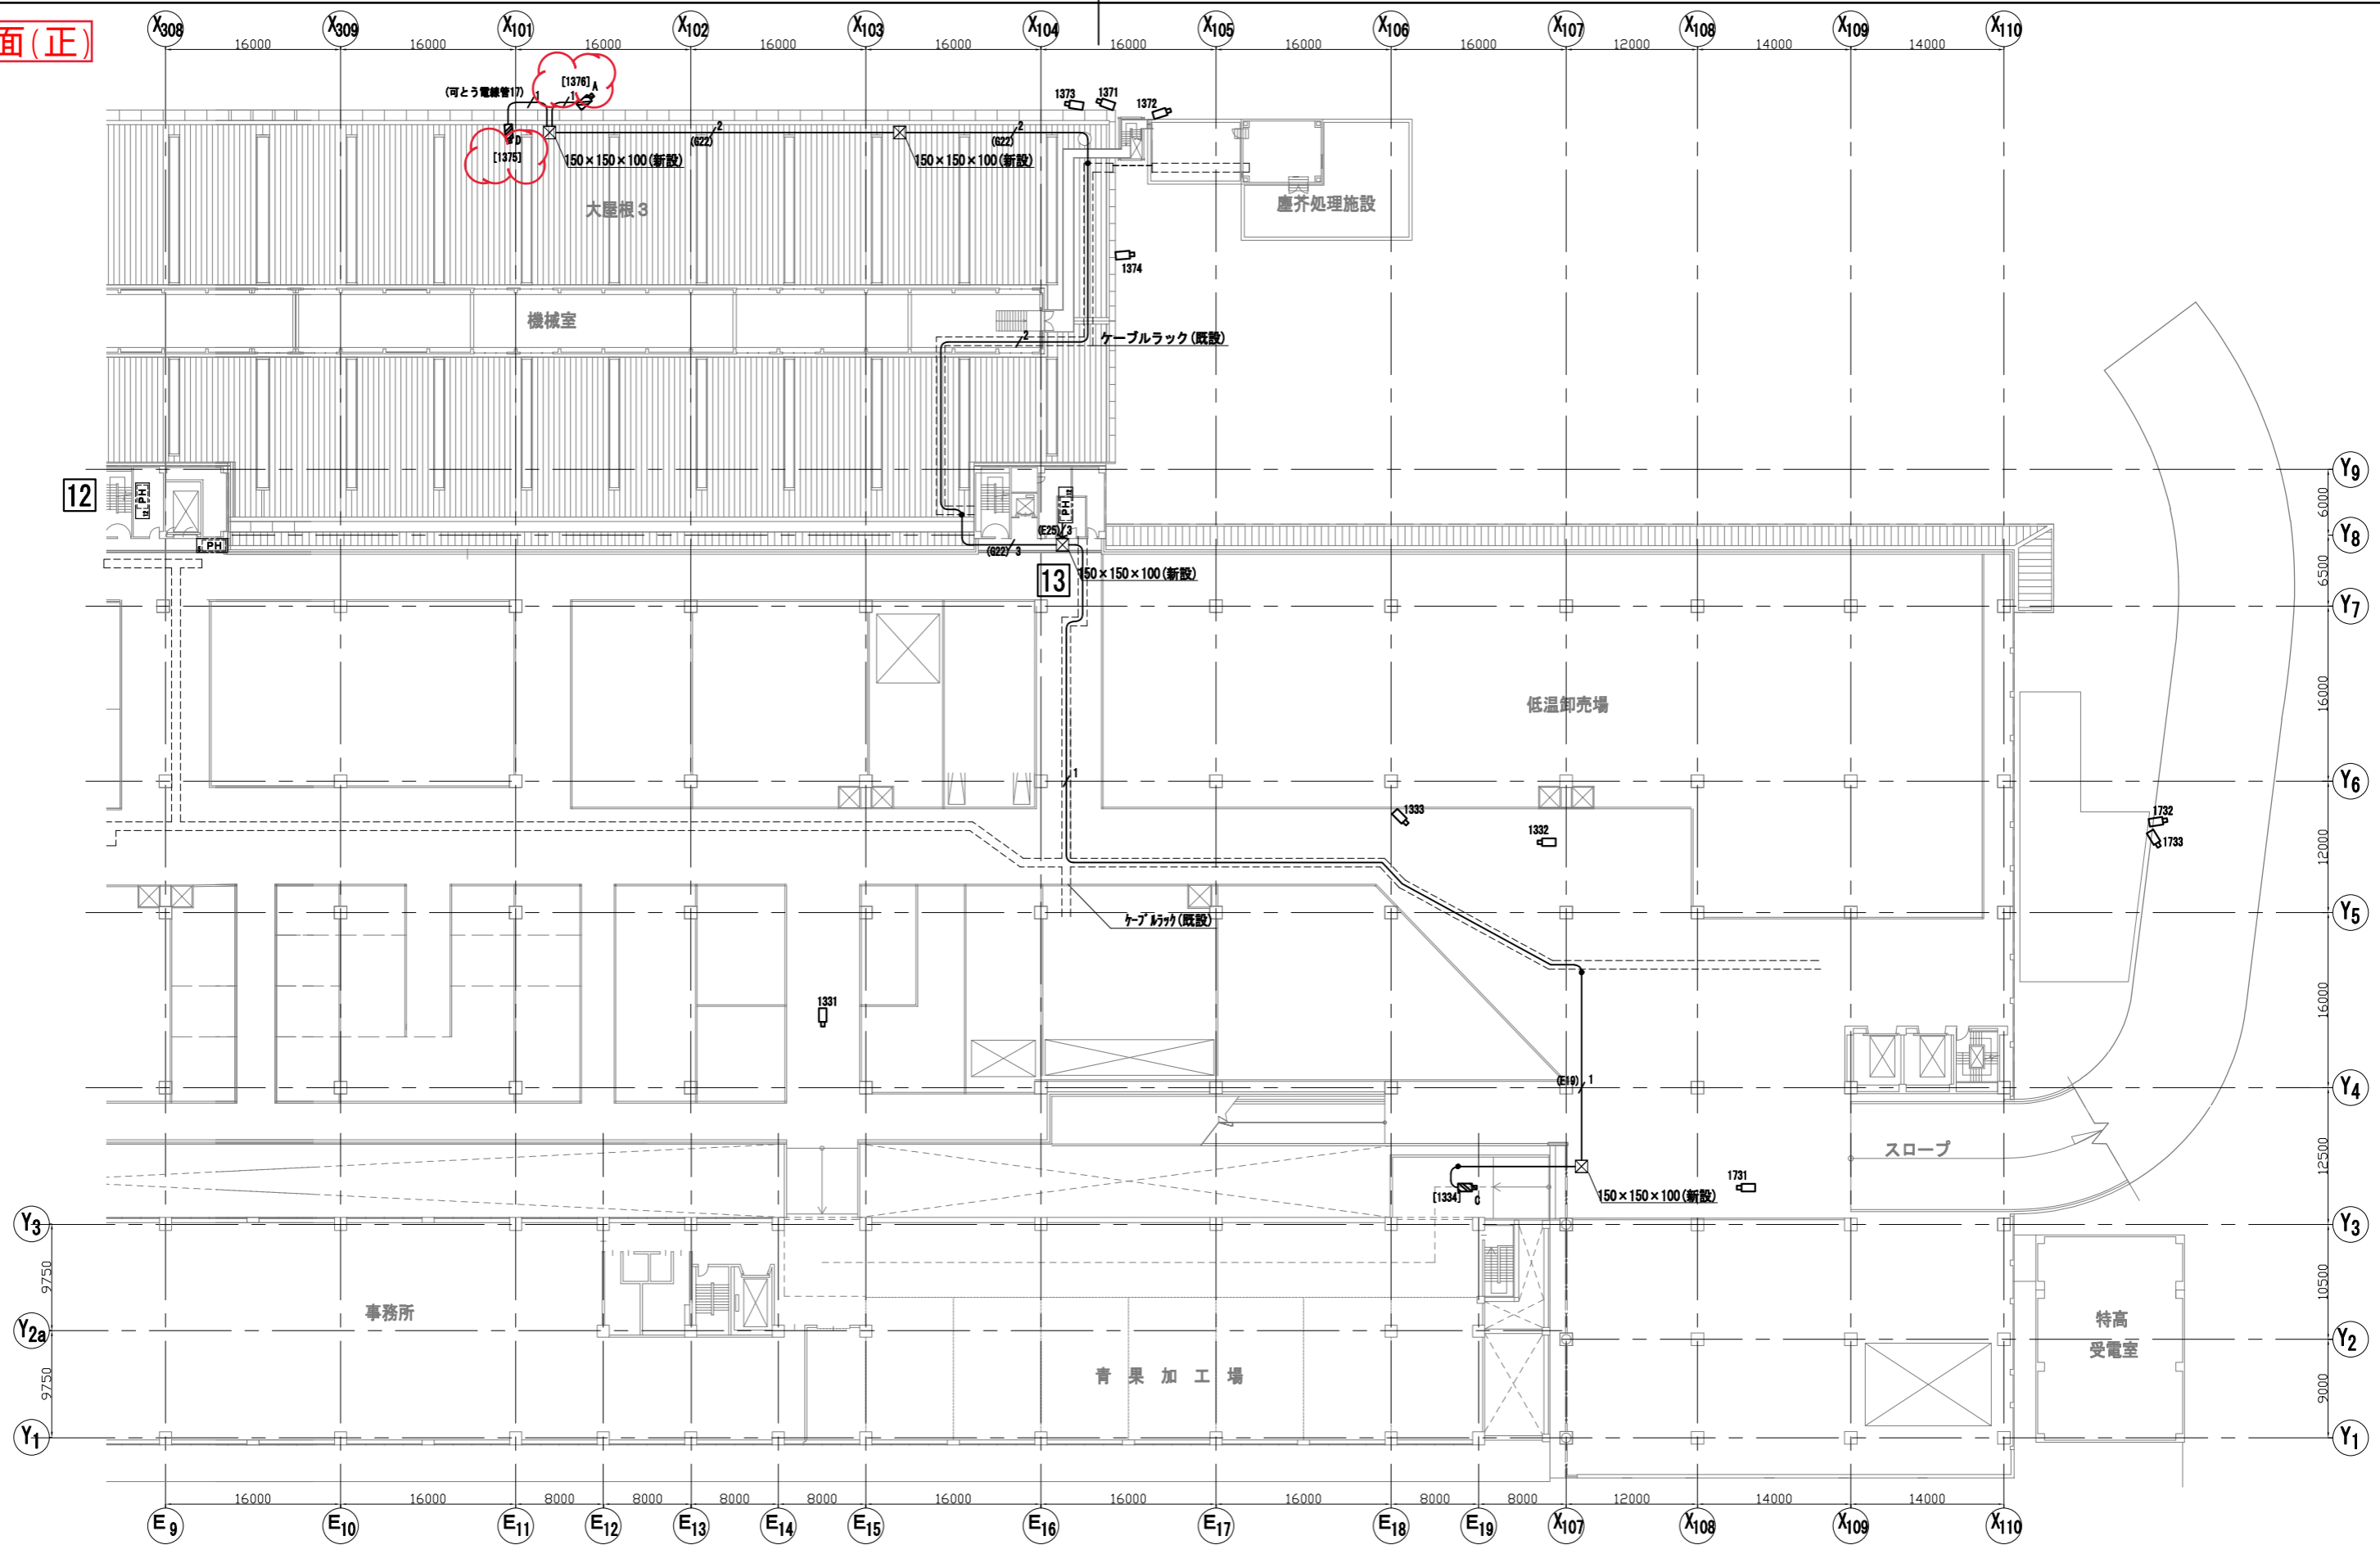

カメラ取付高さ(参考)

カメラ番号	高さ
1334	FL=5000
1375	FL=7500
1376	FL=8000

青果仲卸売場3階平面図 1/400

工事名称	大阪市中央卸売市場東部市場 監視カメラ設備改良工事		
図名	青果仲卸売場東側平面図(3階)		
縮尺	1/400 (A2)	No. 13	16枚/内
大阪市中央卸売市場東部市場 令和5年10月			