

令和6年2月8日公告分

「桑津小学校北校舎棟増築その他工事積算設計業務委託」

○仕様書の添付漏れがありました。再度ご確認ください。

修正箇所	誤	正
16 ページ	未添付	計画図

計 画 図

桑津小学校


No. R5 - 10

令和6-10年度工事
令和5年度設計


※ICT整備工事との調整を行うこと。

※ブースターポンプの取替を行うこと。


※インターホン設備が整備済の場合は
内線電話化を行うこと。

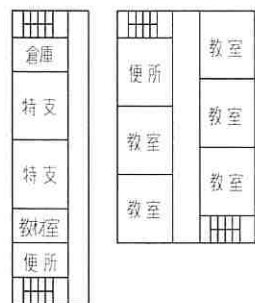

仮設校舎2階

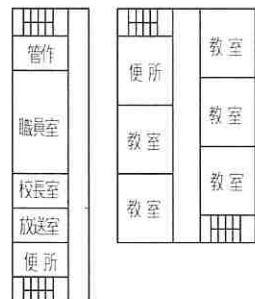

仮設校舎1階

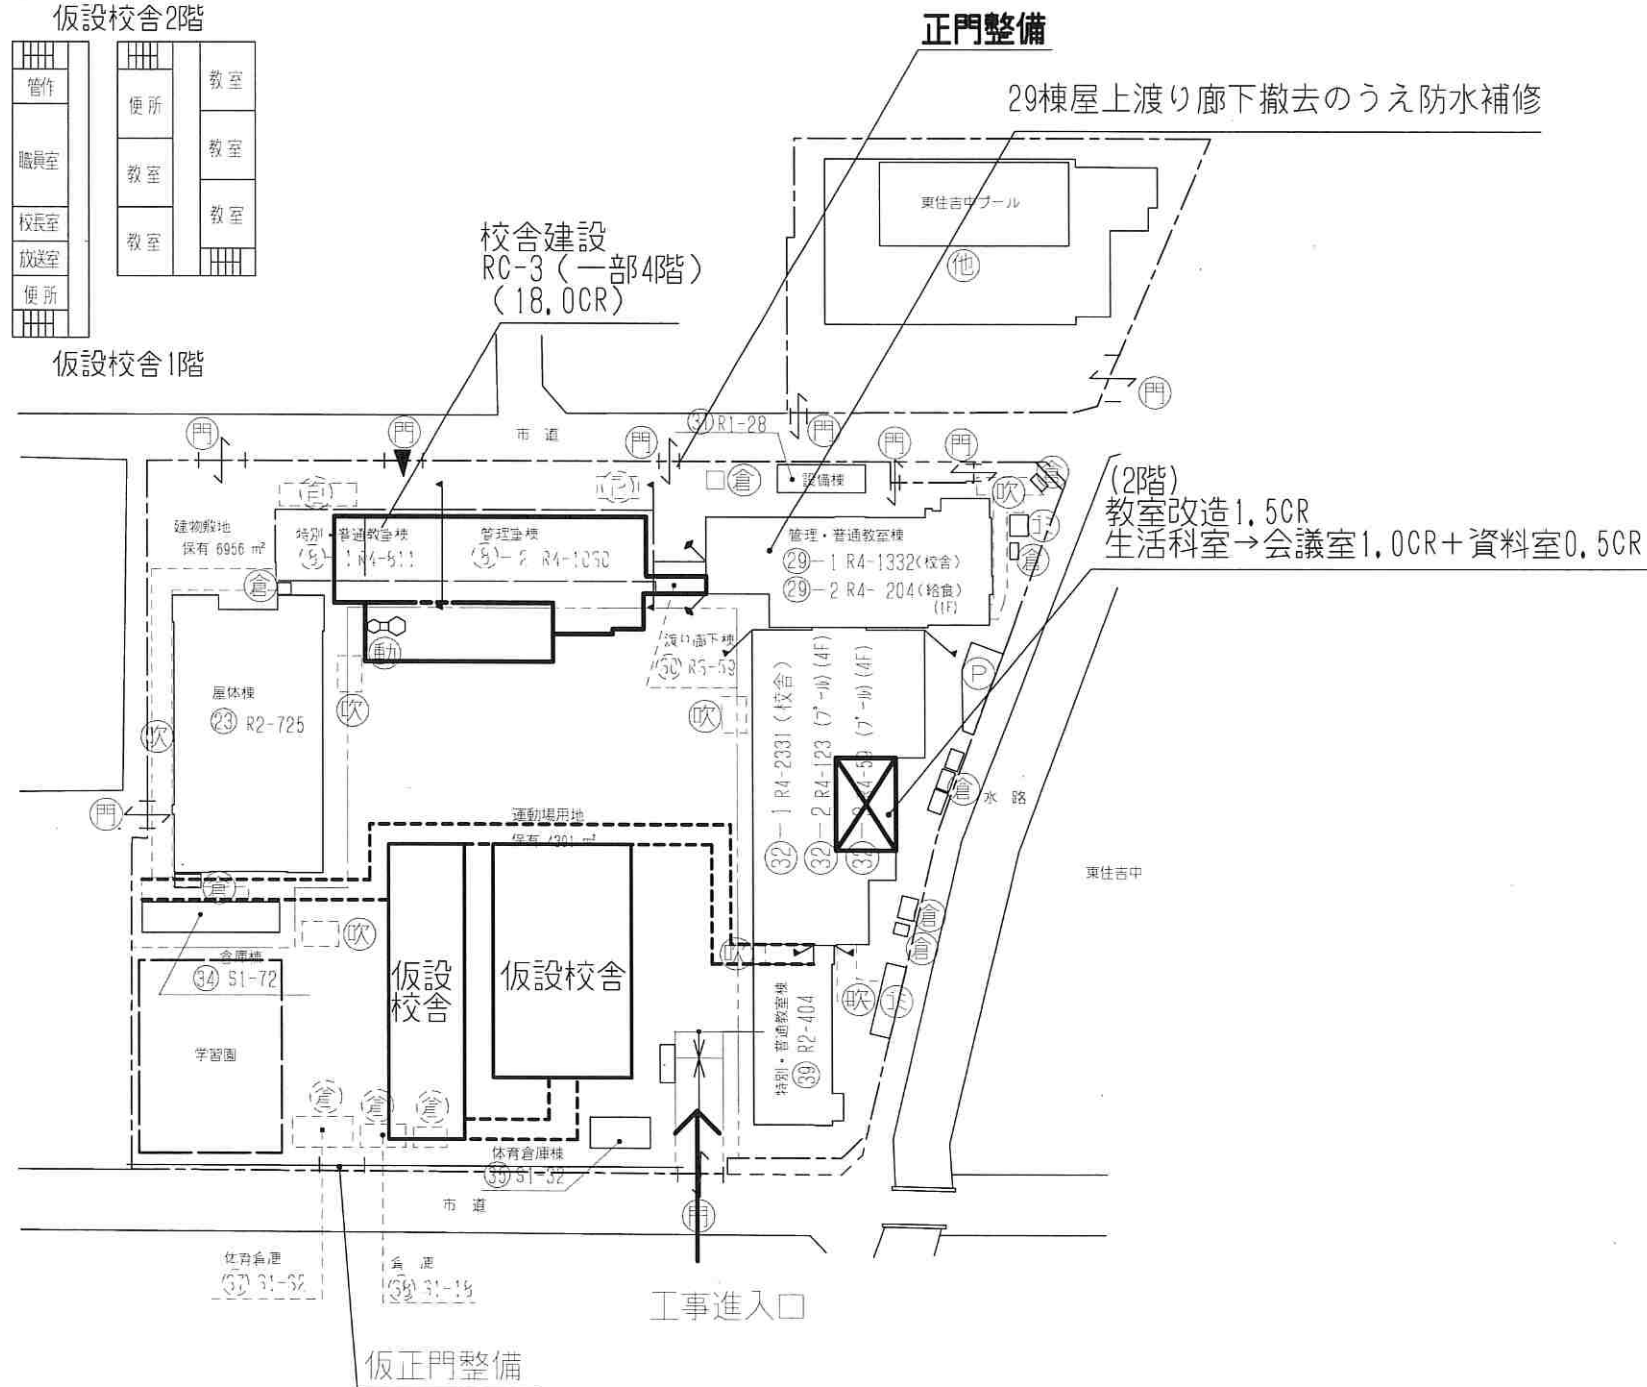

4F 12m 離隔必要



3F



2F



1F 新校舎棟

体育倉庫, その他外構等整備
(位置は学校打ち合わせによる)

縮尺	技術管理課長	校務課 担当課長代理	担当係長(建設)
1/1000			
R 年			係員
月			
日			

教育委員会事務局

構造	RC造・S造	4階建
規模	CR 特教	管理 他

用途地域	
<ul style="list-style-type: none"> 第1種中高層住居専用地域 第2種中高層住居専用地域 第1種住居地域 第2種住居地域 準住居地域 	<ul style="list-style-type: none"> 近隣商業地域 商業地域 準工業地域 工業地域 工業専用地域

建ぺい率・容積率	80%・200%
----------	----------

日影規制	(有)・無
------	-------

防火・(準防火)・法22条	
---------------	--

所在地	大阪市東住吉区桑津5丁目13-13
-----	-------------------

備考	・文化財調査(要・不要)
----	--------------

計画変更追加等	
月	
日	