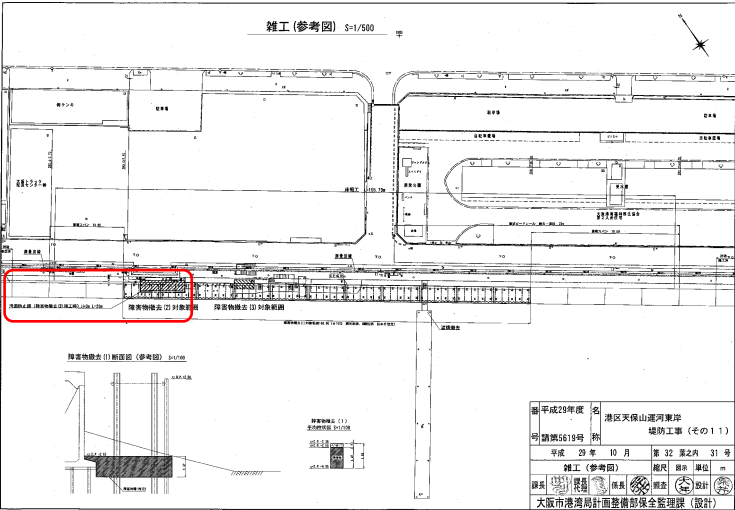
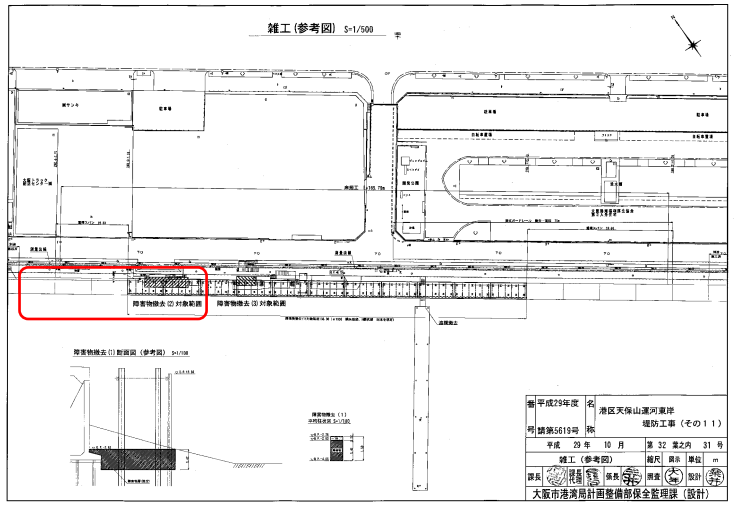


平成30年1月17日 公告

港区天保山運河東岸堤防工事（その11）

設計図書の一部に記載誤りがありました。下記正誤表をご確認ください。

訂正箇所	誤	正
図面 第32葉之内31号 汚濁防止膜について	 <p>雑工(参考図) S-1/500</p> <p>図 平成29年度 名 港区天保山運河東岸 堤防工事(その11) 申請第5619号 第 32 葉之内 31 号 平成 29 年 10 月 雑工(参考図) 縮尺 原図 m 課長 大坂市港湾局計画整備部保安監理課(設計)</p>	 <p>雑工(参考図) S-1/500</p> <p>図 平成29年度 名 港区天保山運河東岸 堤防工事(その11) 申請第5619号 第 32 葉之内 31 号 平成 29 年 10 月 雑工(参考図) 縮尺 原図 m 課長 大坂市港湾局計画整備部保安監理課(設計)</p>