

令和7年12月12日 公告

港区築港1丁目(C-1)外1堤防補修工事

図面の一部に記載誤りがありました。下記正誤表をご確認ください。

訂正箇所	誤	正
図面:第19葉之内19号 転落防止柵復旧図 [参考図]		図面:第19葉之内19号 転落防止柵復旧図 [参考図] の追加


誤

## 义面

正


## 义面

転落防止柵復旧図 [参考図] S-1/20

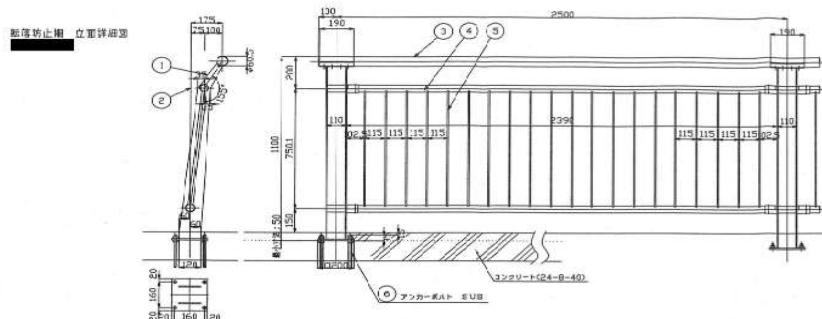

### 転落防止柵：材料表

No	品名	材質	仕上	寸法	備考
⑥	アンカーボルト	SUS	ステンレス	236	M16
⑤	パネル格子	SUS304	ステンレス、被装塗装二色	20	$25.5 \times t6.0$
④	パネル枠	SUS304	ステンレス、被装塗装二色	24	$42.7 \times t2.0$
③	蓋板	SUS304	ステンレス、被装塗装二色	1	$60.5 \times t2.0$
②	プラケット	SUS304	ステンレス、被装塗装二色	2	$3.0 \times \phi48.6$
①	サドル	SUS304	ステンレス、被装塗装二色	2	φ20

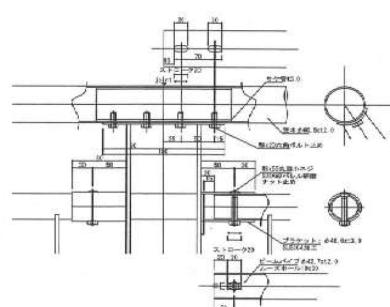

ブラケット及びジョイント部詳細 S=1/5

番号	令和7年度 請負5362号	名前	港区築港1丁目(C-1)外1堤防補修工事						
令和 7 年 11 月		第 19 事業内 19 号		軒落止め補修旧田 [参考図]		縮尺	一	単位	mm
大阪港湾計画整備部保全監理課 [設計]									