


平成 26 年 10 月 24 日公告


「住之江下水処理場消化ガスタンク設備工事」

設計図面 修正箇所

図面番号	図面名称
全葉 27 第 4 号	住之江下水処理場消化ガスタンク設備工事 ガスタンク付近断面図
全葉 27 第 11 号	住之江下水処理場消化ガスタンク設備工事 No.2 ガスタンク付近撤去断面図

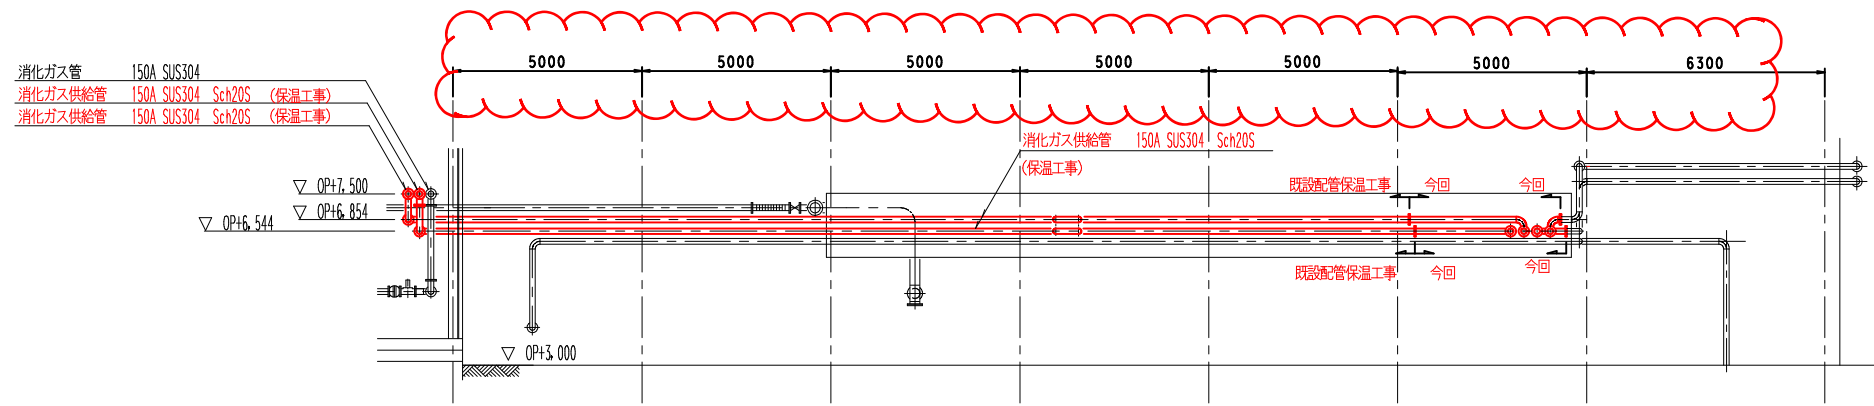


A-A 断面図

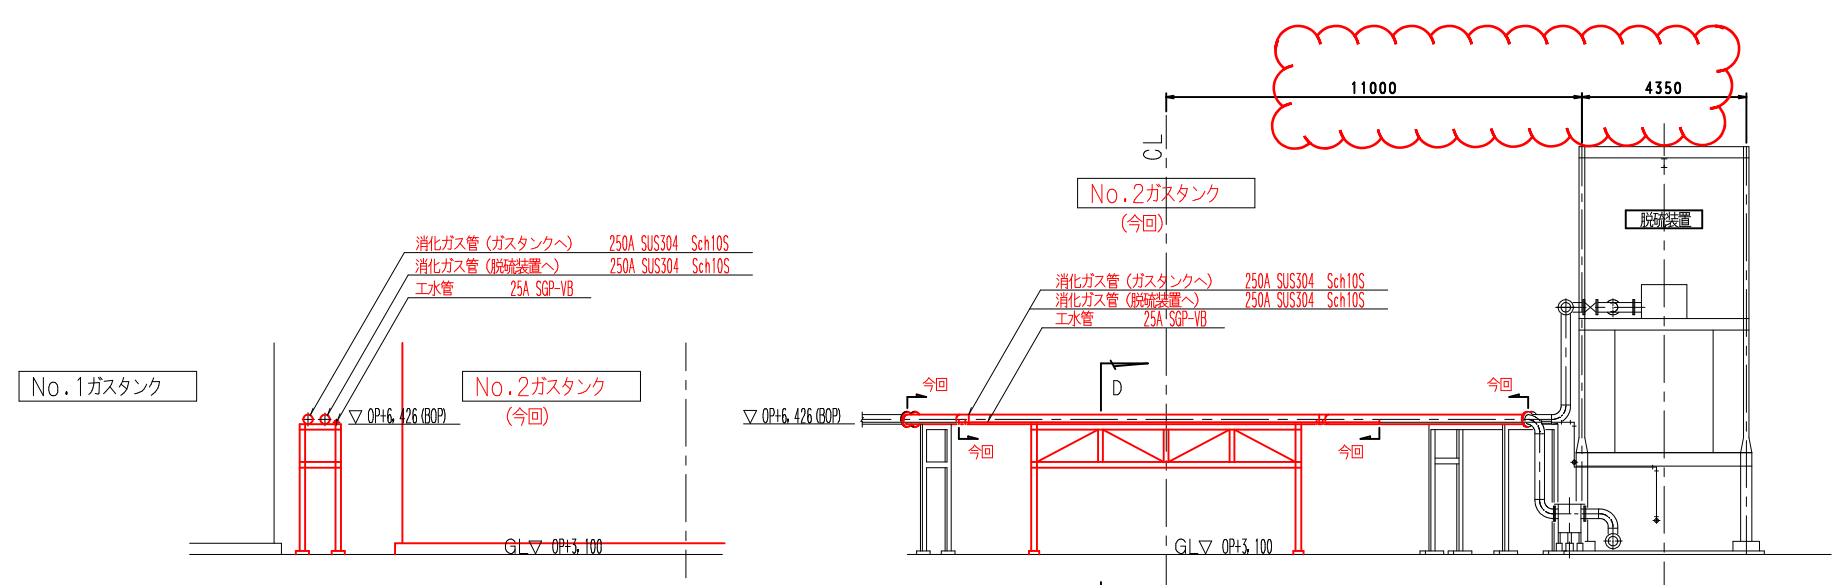

D-D 断面図


B-B 断面図

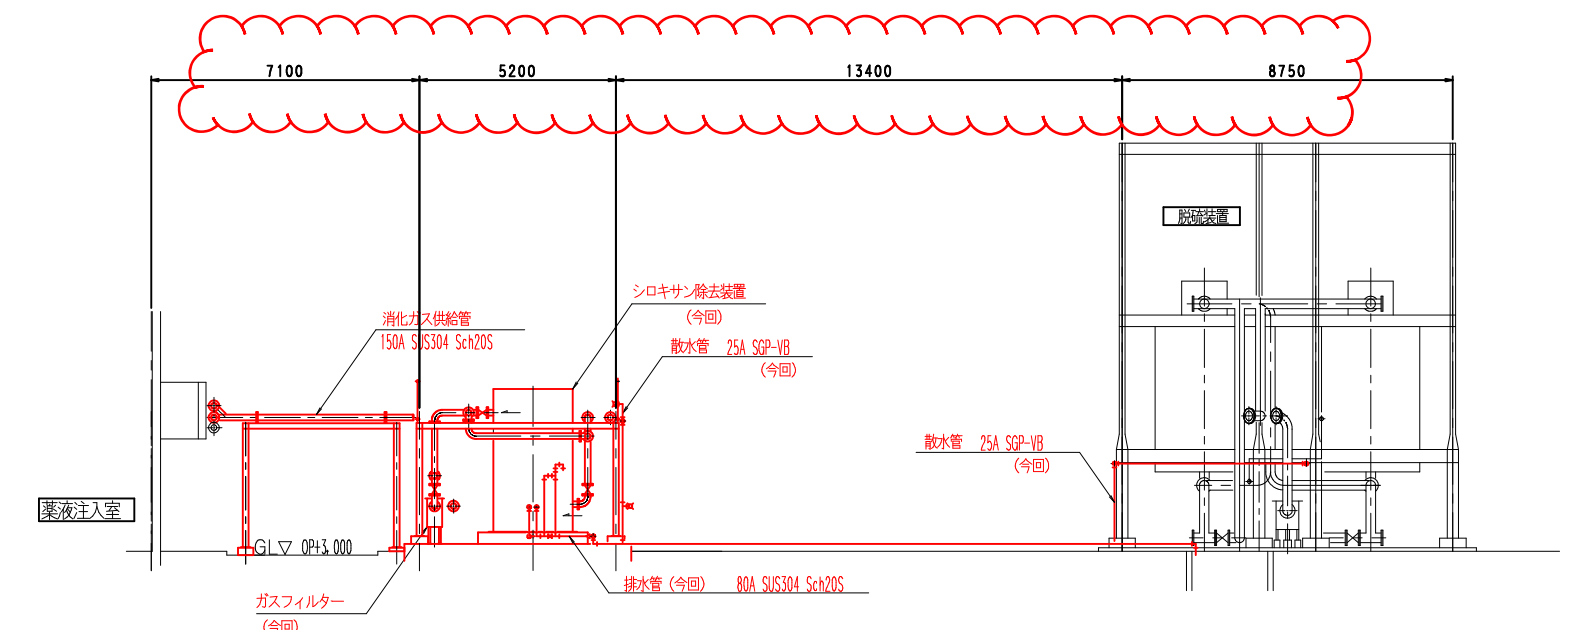


C-C 断面図

部は本工程範囲を示す。


名称	住之江下水処理場		
	消化ガスタンク設備工事		
係長	ガスタンク付近断面図		
	尺度	1/200	全業27第 4号
調査	設計		
	大阪市建設局下水道河川部施設課		日付
			平成 年 月

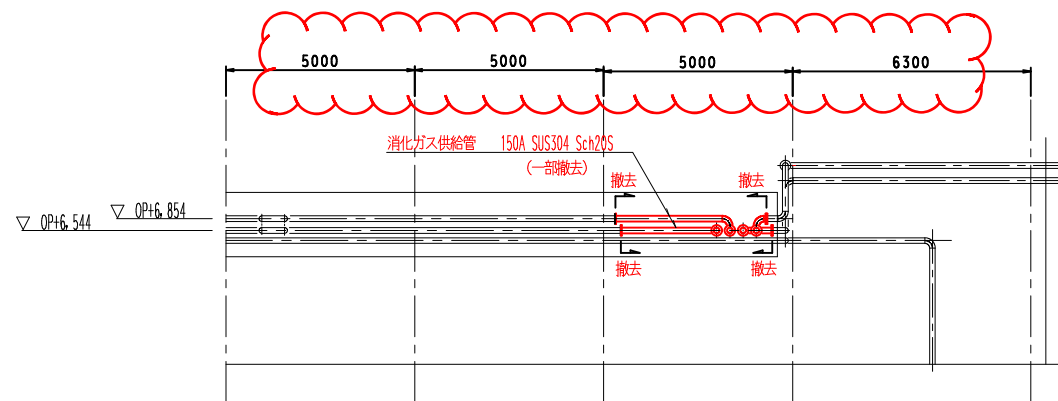

A-A 断面図

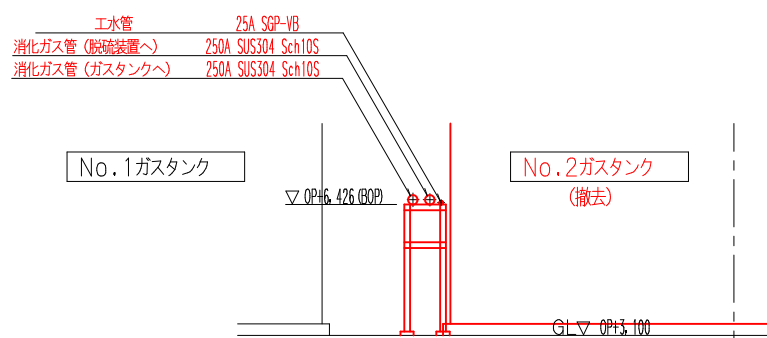

C-C 断面図

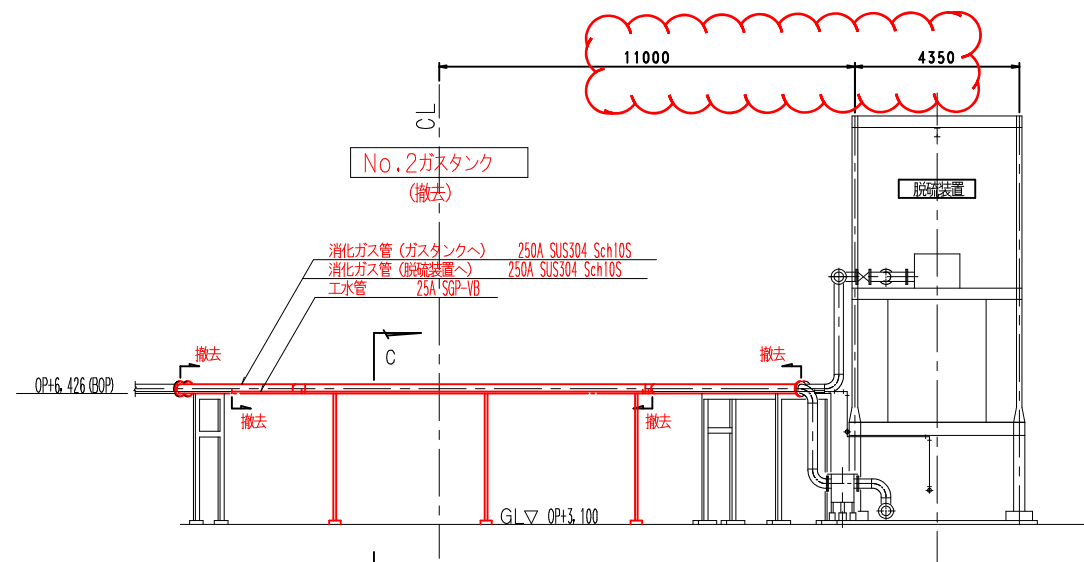

B-B 断面図

部は本工事範囲を示す。

名	住之江下水処理場		
	消化ガスタンク設備工事		
称	No.2ガスタンク付近撤去断面図		
	尺度	1/200	全業27内第11号
係長	調査	設計	
	大阪市建設局下水道河川部設備課		日付 平成 年 月