

平成26年11月18日 公告


「毛馬桜之宮公園新設工事-2」

1 設計図書の一部に表記誤りがありました。下記正誤表をご確認ください。

訂正箇所	誤	正	
図面 15/20 詳細図-5 材料表	<p>コンクリートブロック積み 材料表 1箇所 当り</p> <table border="1"> <thead> <tr> <th>名称</th> <th>形状寸法</th> <th>単位</th> <th>数量</th> <th>備考</th> </tr> </thead> <tbody> <tr> <td>基礎碎石</td> <td>RC-40 t=100</td> <td>m2</td> <td>25.93</td> <td></td> </tr> <tr> <td>型枠</td> <td>D</td> <td>m2</td> <td>14.41</td> <td></td> </tr> <tr> <td>天端コンクリート</td> <td>σ ck=18-8-25</td> <td>m3</td> <td>3.17</td> <td></td> </tr> <tr> <td>基礎コンクリート</td> <td>σ ck=18-8-25</td> <td>m3</td> <td>4.11</td> <td></td> </tr> <tr> <td>胴込裏込コンクリート</td> <td>σ ck=18-8-25</td> <td>m3</td> <td>17.63</td> <td></td> </tr> <tr> <td>裏込碎石</td> <td>RC-40</td> <td>m3</td> <td>20.17</td> <td></td> </tr> <tr> <td>水抜きパイプ</td> <td>VPφ50</td> <td>m</td> <td>3.37</td> <td></td> </tr> <tr> <td>間知ブロック</td> <td>280×420×350 表面ハツリ仕上げ</td> <td>m2</td> <td>69.99</td> <td></td> </tr> <tr> <td>伸縮目地</td> <td>瀝青繊維質 t=10</td> <td>m2</td> <td>3.22</td> <td></td> </tr> <tr> <td>小口止コンクリート-1</td> <td>H=750 L=300</td> <td>箇所</td> <td>1</td> <td>右詳細図参照</td> </tr> <tr> <td>小口止コンクリート-2</td> <td>H=1330 L=300</td> <td>箇所</td> <td>1</td> <td>右詳細図参照</td> </tr> </tbody> </table>	名称	形状寸法	単位	数量	備考	基礎碎石	RC-40 t=100	m2	25.93		型枠	D	m2	14.41		天端コンクリート	σ ck=18-8-25	m3	3.17		基礎コンクリート	σ ck=18-8-25	m3	4.11		胴込裏込コンクリート	σ ck=18-8-25	m3	17.63		裏込碎石	RC-40	m3	20.17		水抜きパイプ	VPφ50	m	3.37		間知ブロック	280×420×350 表面ハツリ仕上げ	m2	69.99		伸縮目地	瀝青繊維質 t=10	m2	3.22		小口止コンクリート-1	H=750 L=300	箇所	1	右詳細図参照	小口止コンクリート-2	H=1330 L=300	箇所	1	右詳細図参照	<p>コンクリートブロック積 材料表 1箇所 当り</p> <table border="1"> <thead> <tr> <th>名称</th> <th>形状寸法</th> <th>単位</th> <th>数量</th> <th>備考</th> </tr> </thead> <tbody> <tr> <td>基礎碎石</td> <td>RC-40 t=100</td> <td>m2</td> <td>25.93</td> <td></td> </tr> <tr> <td>型枠</td> <td>D</td> <td>m2</td> <td>14.41</td> <td></td> </tr> <tr> <td>天端コンクリート</td> <td>σ ck=18-8-25</td> <td>m3</td> <td>3.17</td> <td></td> </tr> <tr> <td>基礎コンクリート</td> <td>σ ck=18-8-25</td> <td>m3</td> <td>4.11</td> <td></td> </tr> <tr> <td>胴込裏込コンクリート</td> <td>σ ck=18-8-25</td> <td>m3</td> <td>17.63</td> <td></td> </tr> <tr> <td>裏込碎石</td> <td>RC-40</td> <td>m3</td> <td>20.17</td> <td></td> </tr> <tr> <td>水抜きパイプ</td> <td>VPφ50</td> <td>m</td> <td>3.37</td> <td></td> </tr> <tr> <td>間知ブロック</td> <td>280×420×350 表面ハツリ仕上げ</td> <td>m2</td> <td>69.99</td> <td></td> </tr> <tr> <td>伸縮目地</td> <td>瀝青繊維質 t=10</td> <td>m2</td> <td>5.29</td> <td>コンクリートブロック積</td> </tr> <tr> <td>伸縮目地</td> <td>瀝青繊維質 t=10</td> <td>m2</td> <td>3.22</td> <td>天端、基礎、小口止コンクリート</td> </tr> <tr> <td>小口止コンクリート-1</td> <td>H=750 L=300</td> <td>箇所</td> <td>1</td> <td>右詳細図参照</td> </tr> <tr> <td>小口止コンクリート-2</td> <td>H=1330 L=300</td> <td>箇所</td> <td>1</td> <td>右詳細図参照</td> </tr> </tbody> </table>	名称	形状寸法	単位	数量	備考	基礎碎石	RC-40 t=100	m2	25.93		型枠	D	m2	14.41		天端コンクリート	σ ck=18-8-25	m3	3.17		基礎コンクリート	σ ck=18-8-25	m3	4.11		胴込裏込コンクリート	σ ck=18-8-25	m3	17.63		裏込碎石	RC-40	m3	20.17		水抜きパイプ	VPφ50	m	3.37		間知ブロック	280×420×350 表面ハツリ仕上げ	m2	69.99		伸縮目地	瀝青繊維質 t=10	m2	5.29	コンクリートブロック積	伸縮目地	瀝青繊維質 t=10	m2	3.22	天端、基礎、小口止コンクリート	小口止コンクリート-1	H=750 L=300	箇所	1	右詳細図参照	小口止コンクリート-2	H=1330 L=300	箇所	1	右詳細図参照
名称	形状寸法	単位	数量	備考	
基礎碎石	RC-40 t=100	m2	25.93	
型枠	D	m2	14.41	
天端コンクリート	σ ck=18-8-25	m3	3.17	
基礎コンクリート	σ ck=18-8-25	m3	4.11	
胴込裏込コンクリート	σ ck=18-8-25	m3	17.63	
裏込碎石	RC-40	m3	20.17	
水抜きパイプ	VPφ50	m	3.37	
間知ブロック	280×420×350 表面ハツリ仕上げ	m2	69.99	
伸縮目地	瀝青繊維質 t=10	m2	3.22	
小口止コンクリート-1	H=750 L=300	箇所	1	右詳細図参照	
小口止コンクリート-2	H=1330 L=300	箇所	1	右詳細図参照	
名称	形状寸法	単位	数量	備考	
基礎碎石	RC-40 t=100	m2	25.93	
型枠	D	m2	14.41	
天端コンクリート	σ ck=18-8-25	m3	3.17	
基礎コンクリート	σ ck=18-8-25	m3	4.11	
胴込裏込コンクリート	σ ck=18-8-25	m3	17.63	
裏込碎石	RC-40	m3	20.17	
水抜きパイプ	VPφ50	m	3.37	
間知ブロック	280×420×350 表面ハツリ仕上げ	m2	69.99	
伸縮目地	瀝青繊維質 t=10	m2	5.29	コンクリートブロック積	
伸縮目地	瀝青繊維質 t=10	m2	3.22	天端、基礎、小口止コンクリート	
小口止コンクリート-1	H=750 L=300	箇所	1	右詳細図参照	
小口止コンクリート-2	H=1330 L=300	箇所	1	右詳細図参照	
図面 15/20 詳細図-5 特記仕様	<p>特記使用</p> <ul style="list-style-type: none"> 伸縮目地は、10m間隔を標準とする。 水抜きパイプは、2m2につき1箇所を標準とする。 	<p>特記仕様</p> <ul style="list-style-type: none"> 重力式擁壁-7において伸縮目地は、10m間隔を標準とする。 コンクリートブロック積において伸縮目地は、右展開図の場所を標準とする。 水抜きパイプは、2m2につき1箇所を標準とする。 	
図面 15/20 詳細図-5 断面図	<p>コンクリートブロック積み 断面図 1:20</p>	<p>コンクリートブロック積 断面図 1:20</p>	


図面 15/20 詳細図-5
展開図

誤

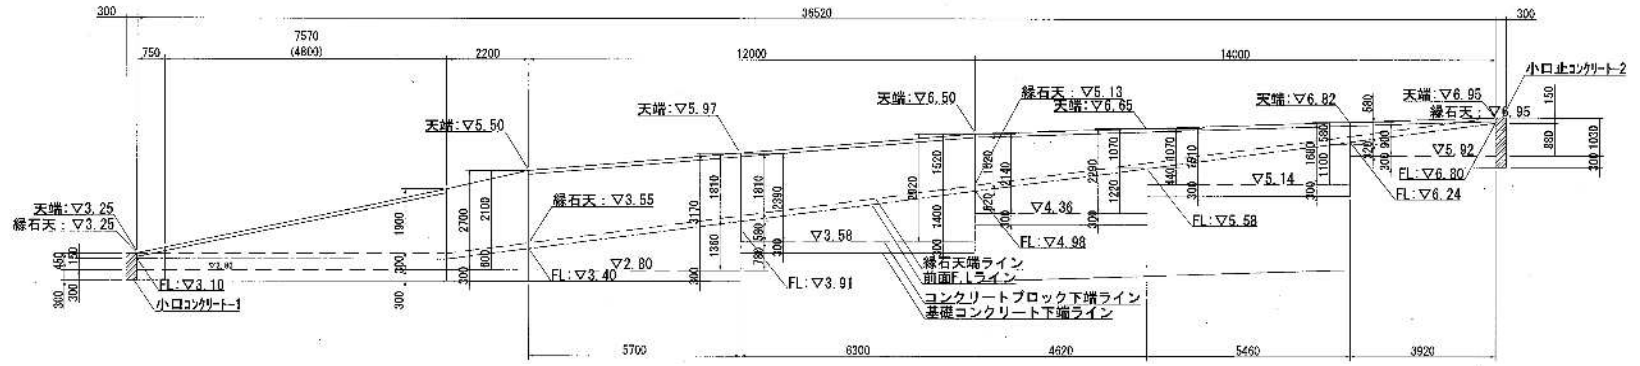

ブロック積み 展開図 1:100

正

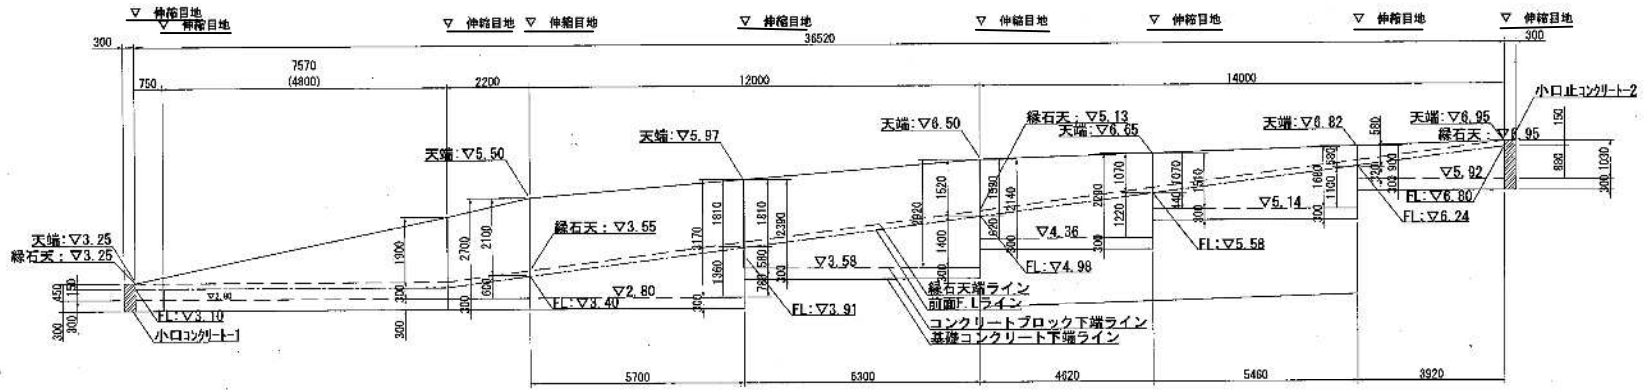

コンクリートブロック積 展開図 1:100

