

平成 27 年 1 月 6 日 公告


千島下水処理場スクリーンかす洗浄脱水外設備工事

設計図書の一部に表記誤りがありました。下記正誤表をご確認ください。

正誤表

訂正箇所	誤	正
1 図面第38号	可とう管の朱表記(今回工事)が3個となっている。	可とう管の朱表記を2個に訂正。
2 図面第36,40,41号	送水管の番号 津守下水処理場送水管(1)	津守下水処理場送水管(2)
3 図面第36,40,41号	送水管の番号 津守下水処理場送水管(2)	津守下水処理場送水管(1)
4 図面第36号	津守下水処理場送水管(1)の可とう管が黒表記(今回工事)となっている。 津守下水処理場送水管(2)の可とう管の朱表記(今回工事)が2個となっている。	津守下水処理場送水管(1)の可とう管の朱表記(今回工事)を1個に訂正。 津守下水処理場送水管(2)の可とう管の朱表記(今回工事)を1個に訂正。


記号	名称	備考
	手動仕切弁	
	逆止め弁	
	蝶形弁	
	ゴム継手	

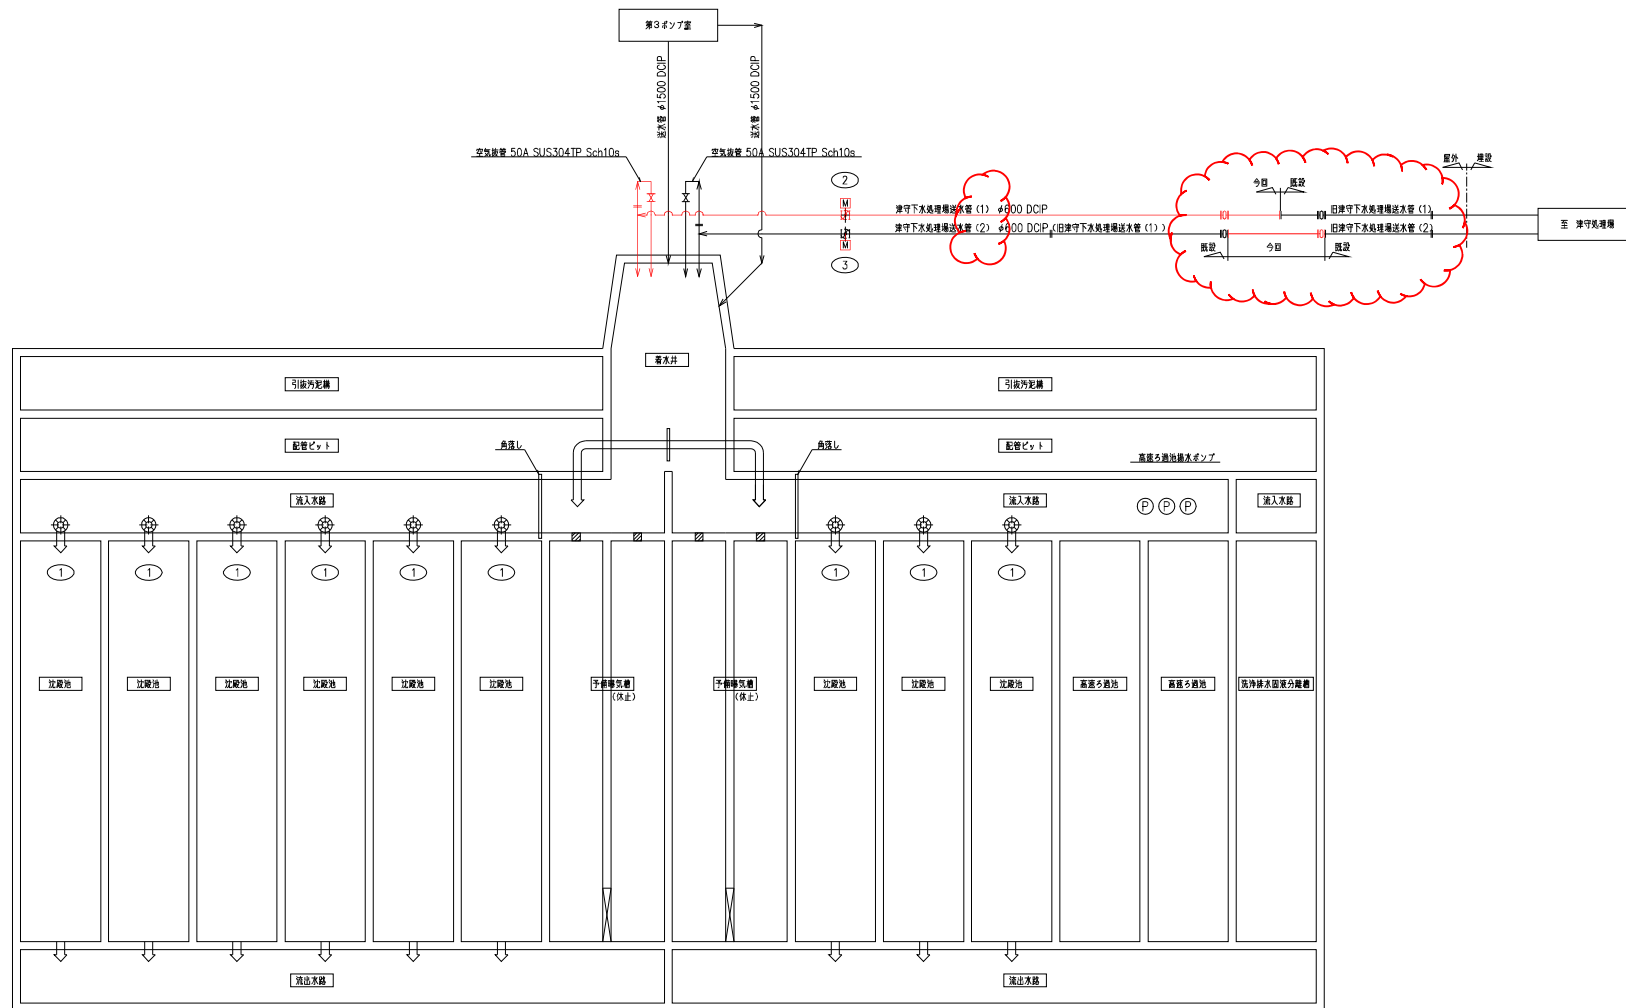


番号	①	②	③
名称	沈殿池各種投入用ゲート	送水調整弁	送水弁電動駆動装置
形式	鋼鉄製角型手動ゲート	電動バタフライ弁	電動式駆動装置
仕様	φ0.8m	φ600	φ600
電機		0.4kW	0.4kW
数量	9	0	0
区別	今	全	今
備考			手動式を電動化する

本工事施工範囲を示す。


名称	千島下水処理場		
	スクリーンかす洗浄脱水外設備工事 送水管設備フローシート		
係長	調査	設計	日付
大阪市建設局 下水道河川部 設備課			5/8内第 36号

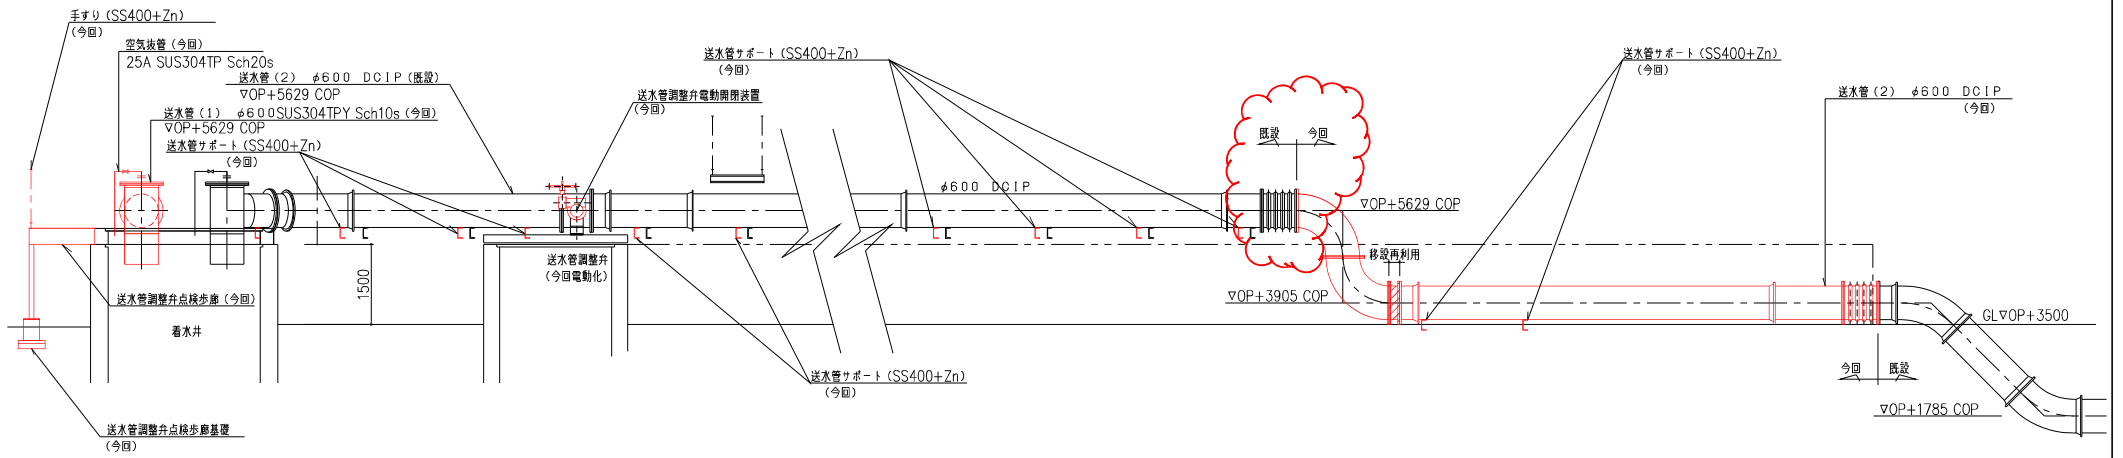

A-A断面図 S=1/100

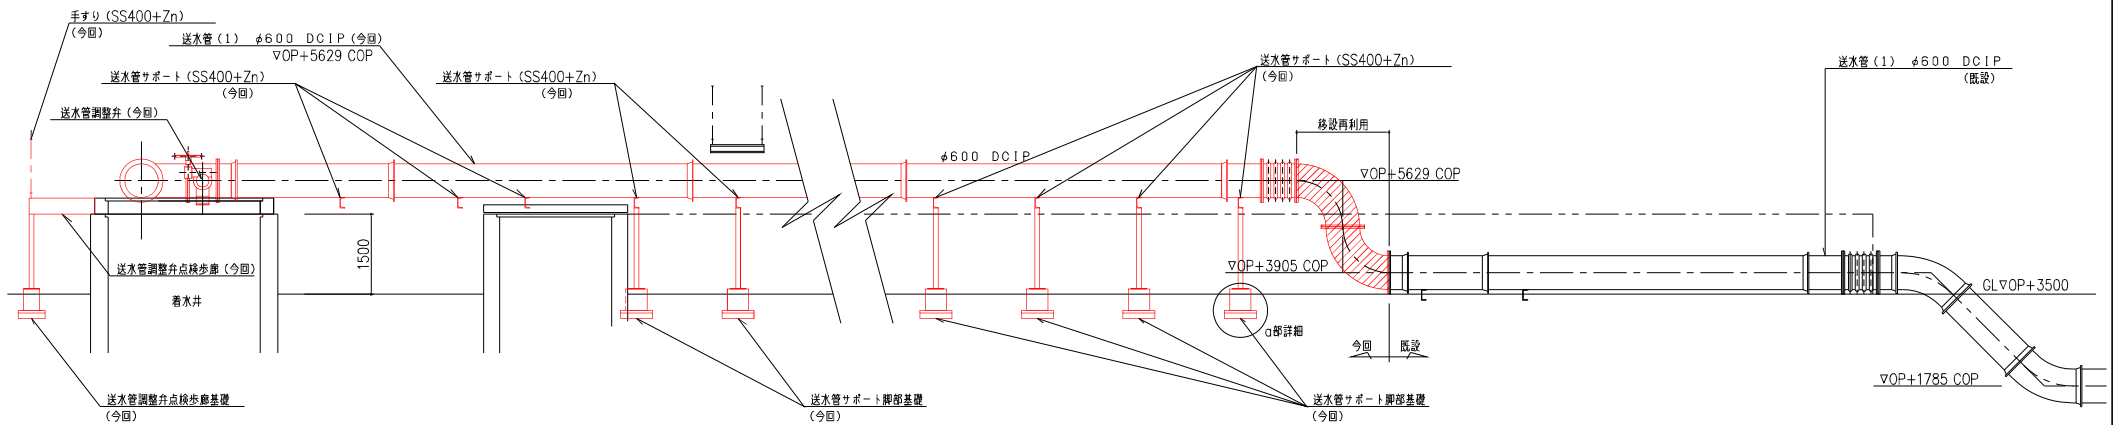


B-B断面図 S=1/100

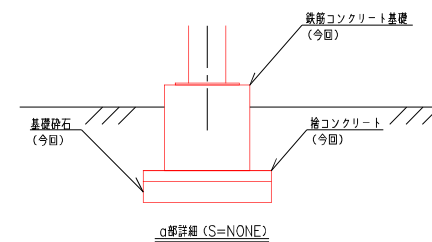


○部は、本工事施工範囲を示す。

名称	千島下水処理場			
	スクリーンかす洗浄脱水外設備工事 送水管設備 機器配置配管更新断面図 (1)			
係長	調査	設計	尺度 1/100. NONE 全葉 58内第 38号	
大阪市建設局 下水道河川部 設備課				日付






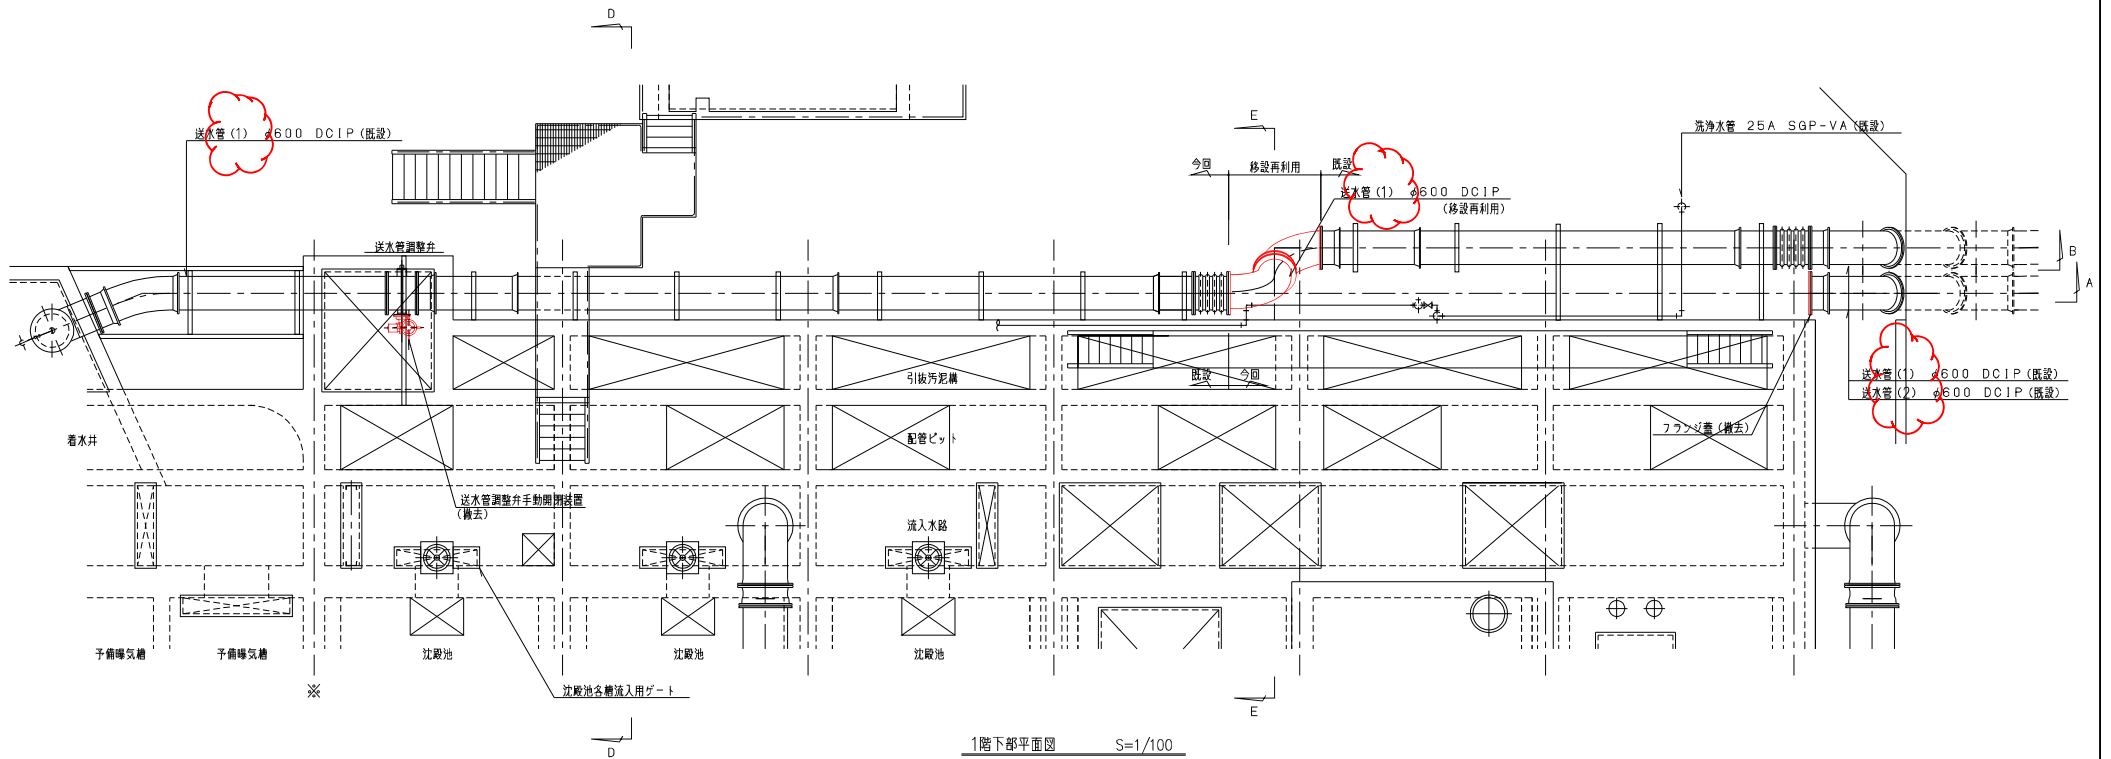


1階下部平面図 S=1/100

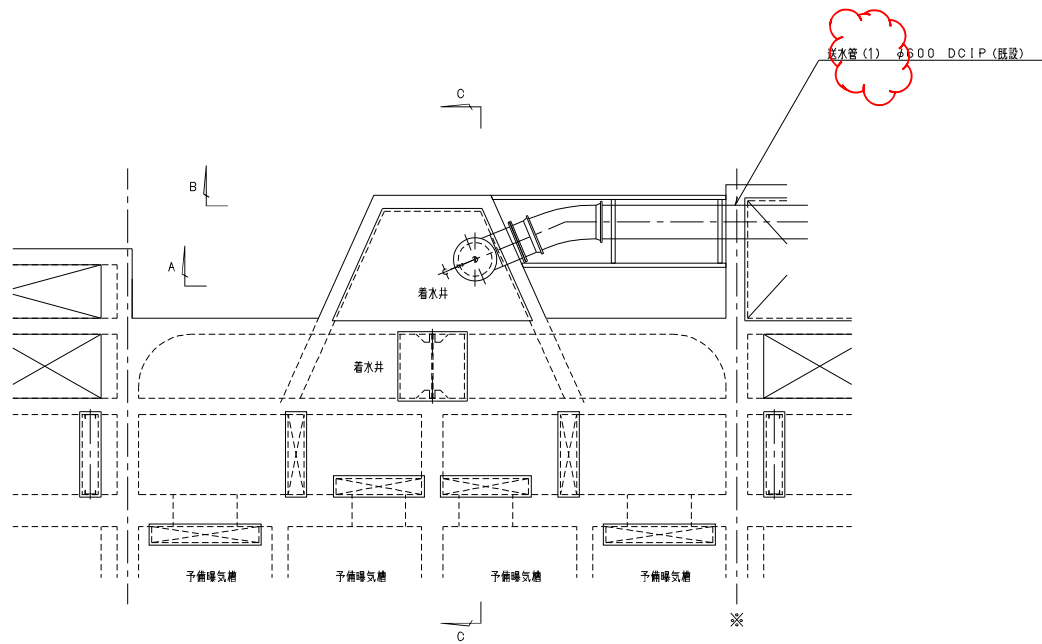

☁ 部は、本工事施工範囲を示す。

名称	千島下水処理場			
	スクリーンかす洗浄脱水外設備工事			
	送水管設備 機器配置配管撤去平面図			
係長	尺度 1/100.		全業 58内第 40号	
	調査	設計		
	大阪市建設局 下水道河川部 設備課			
			日付	

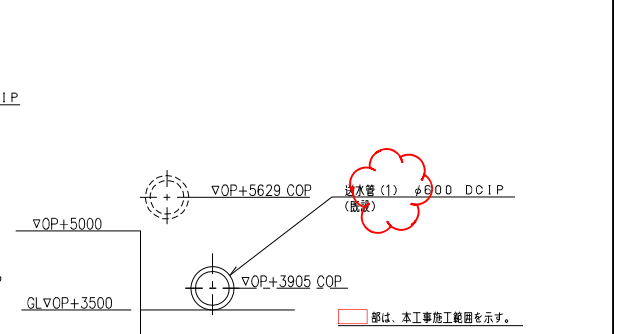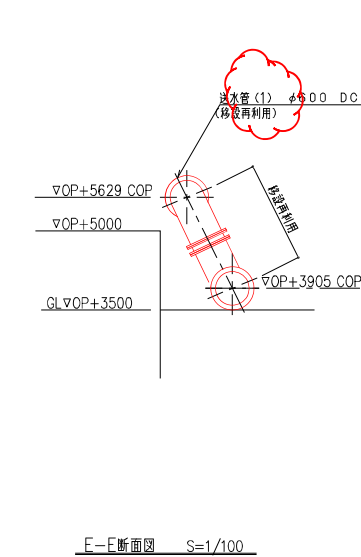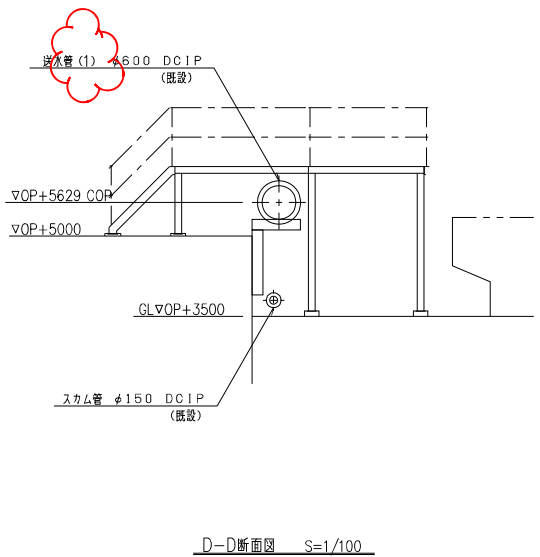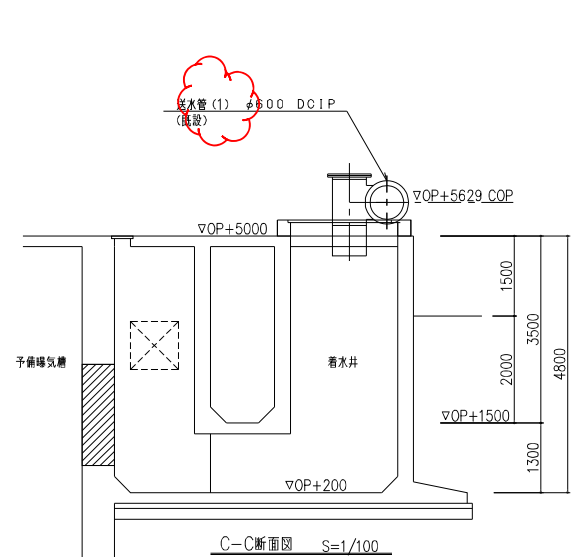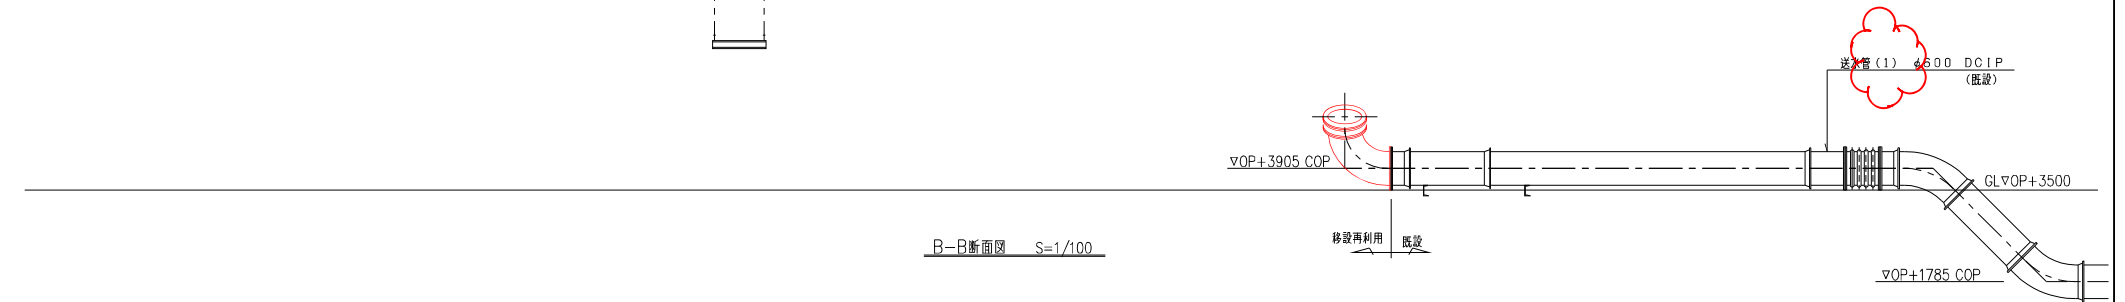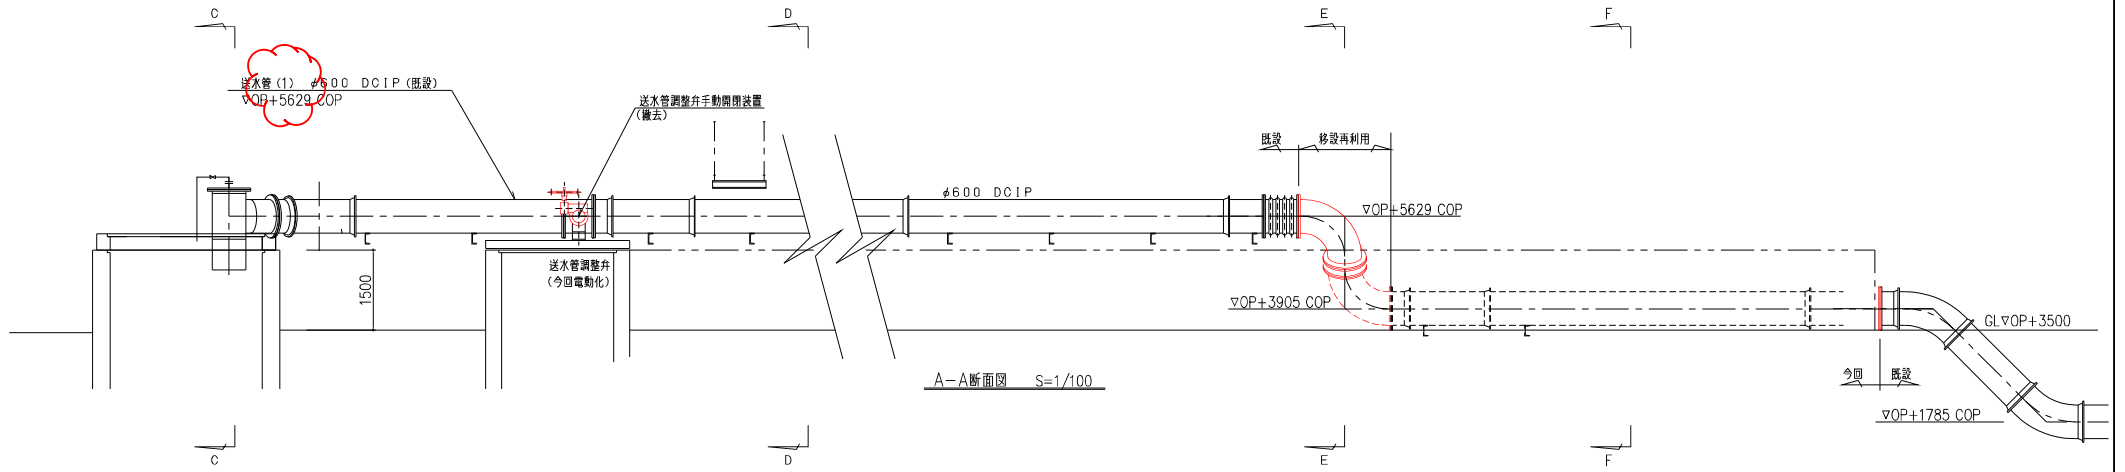

■部は、本工事施工範囲を示す。

名称	千島下水処理場			
	スクリーンかす洗浄脱水外設備工事			
係長	送水管設備 機器配置配管撤去断面図			
	尺度	1/100	全業	58内第 41号
調査		設計		
大阪市建設局 下水道河川部 設備課				日付