


平成 27 年 9 月 2 日 公告

大野下水処理場送風機設備工事

設計図書の一部に表記誤りがありました。下記正誤表をご確認ください。

正誤表

訂正箇所	誤	正
図面第32号	既設構造物の補強箇所の誤り。	既設構造物の補強箇所を訂正。
図面第33号	既設構造物の補強箇所の誤り。	既設構造物の補強箇所を訂正。

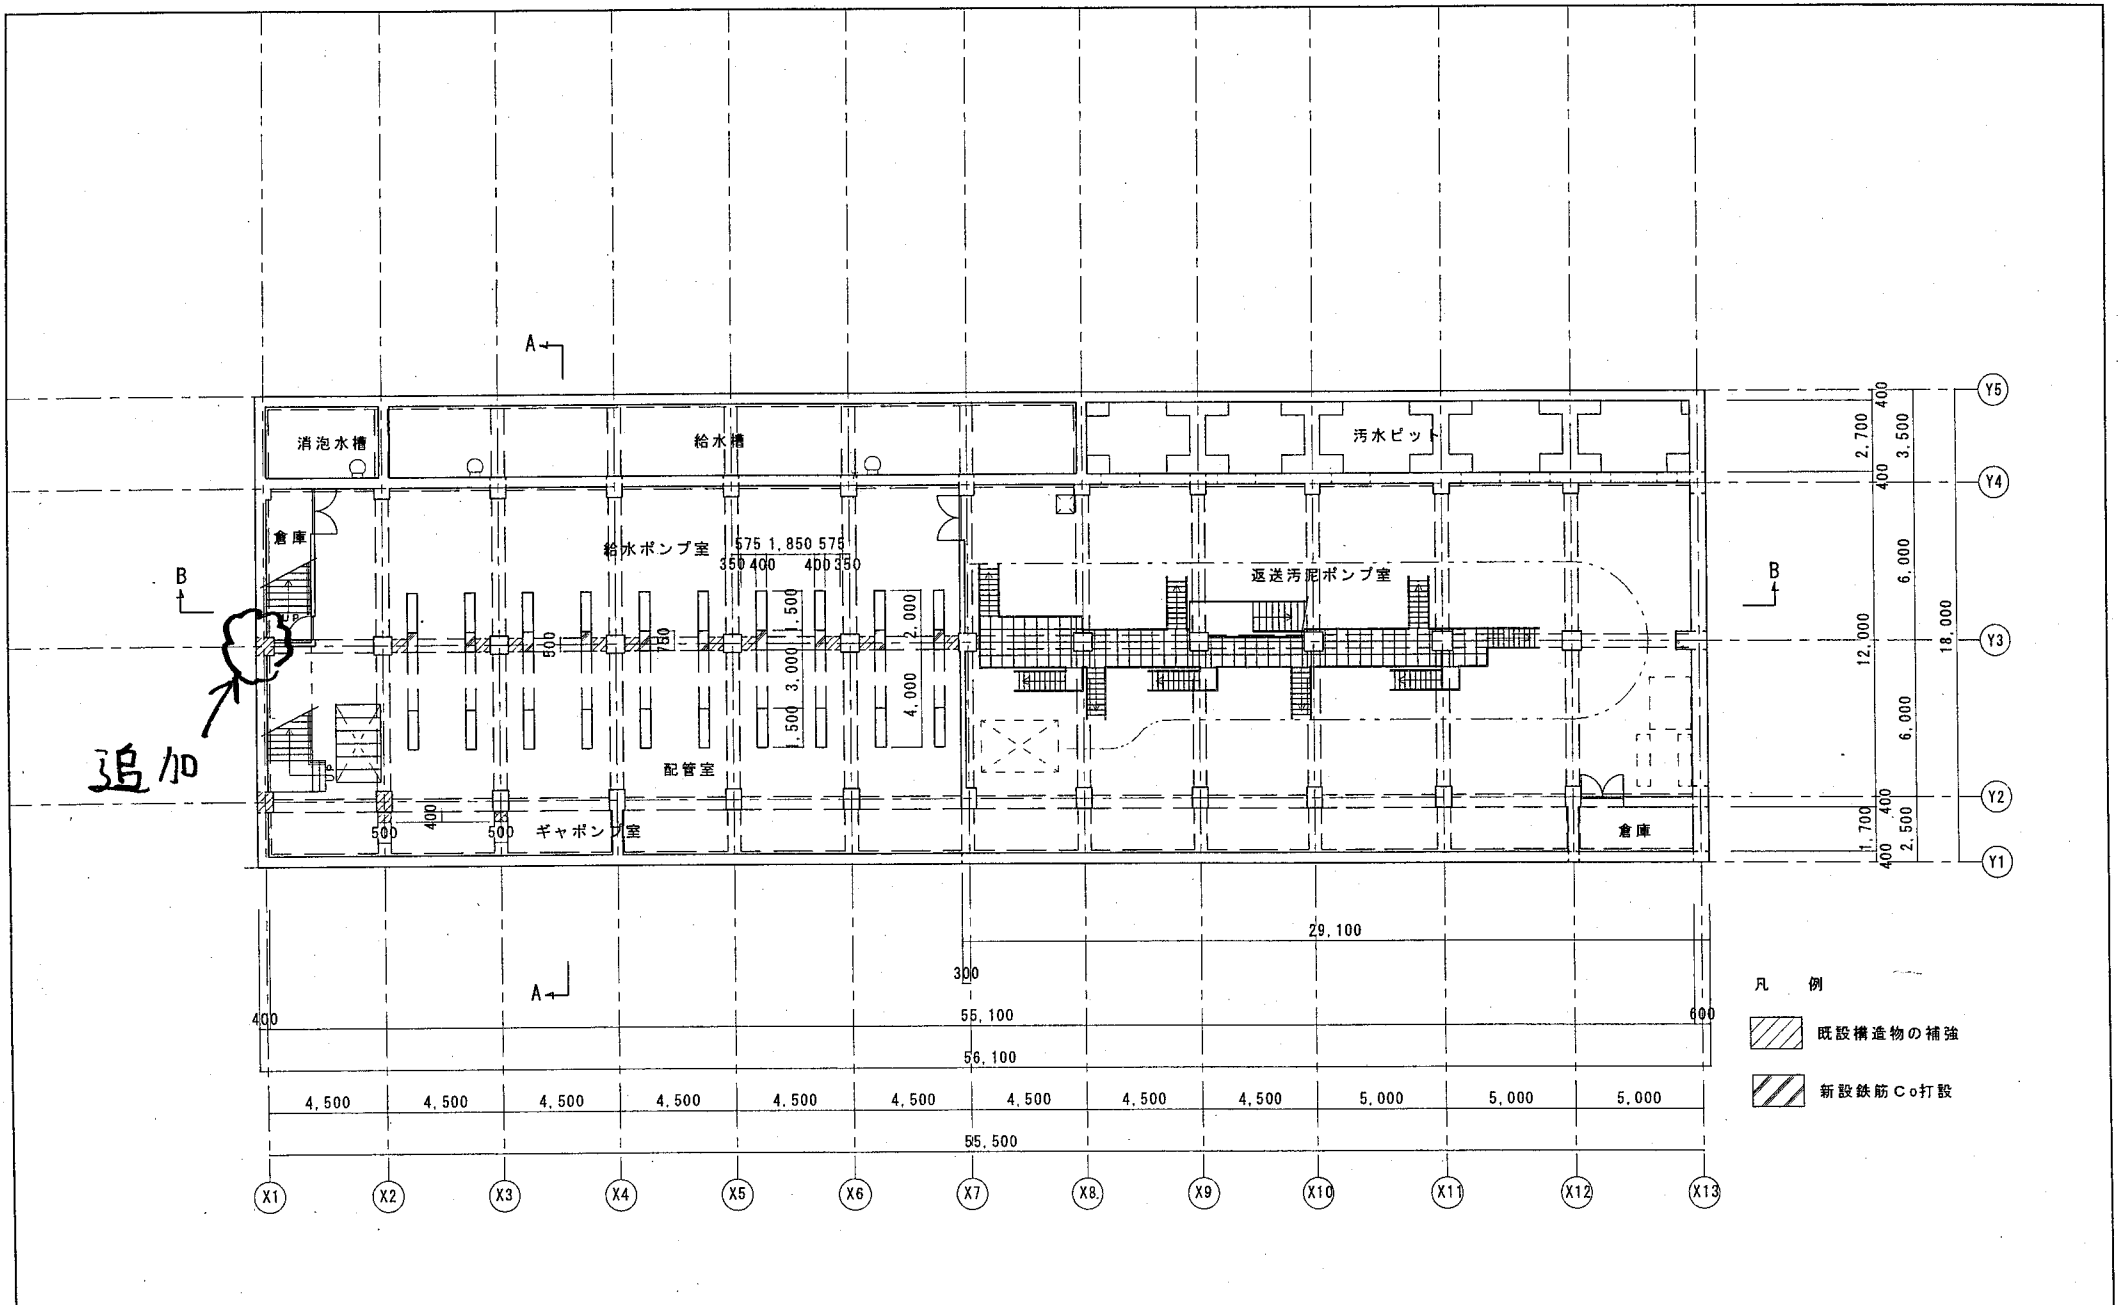


追加

地下2階平面図 1/200

- 凡例
- 既設構造物の補強
 - 新設鉄筋C₀打設

名	大野下水処理場送風機設備工事	
	機械棟	
称	地下2階平面図	
	尺度 1/200	全業 77内第 32号
大阪市建設局下水道河川部下水道課		

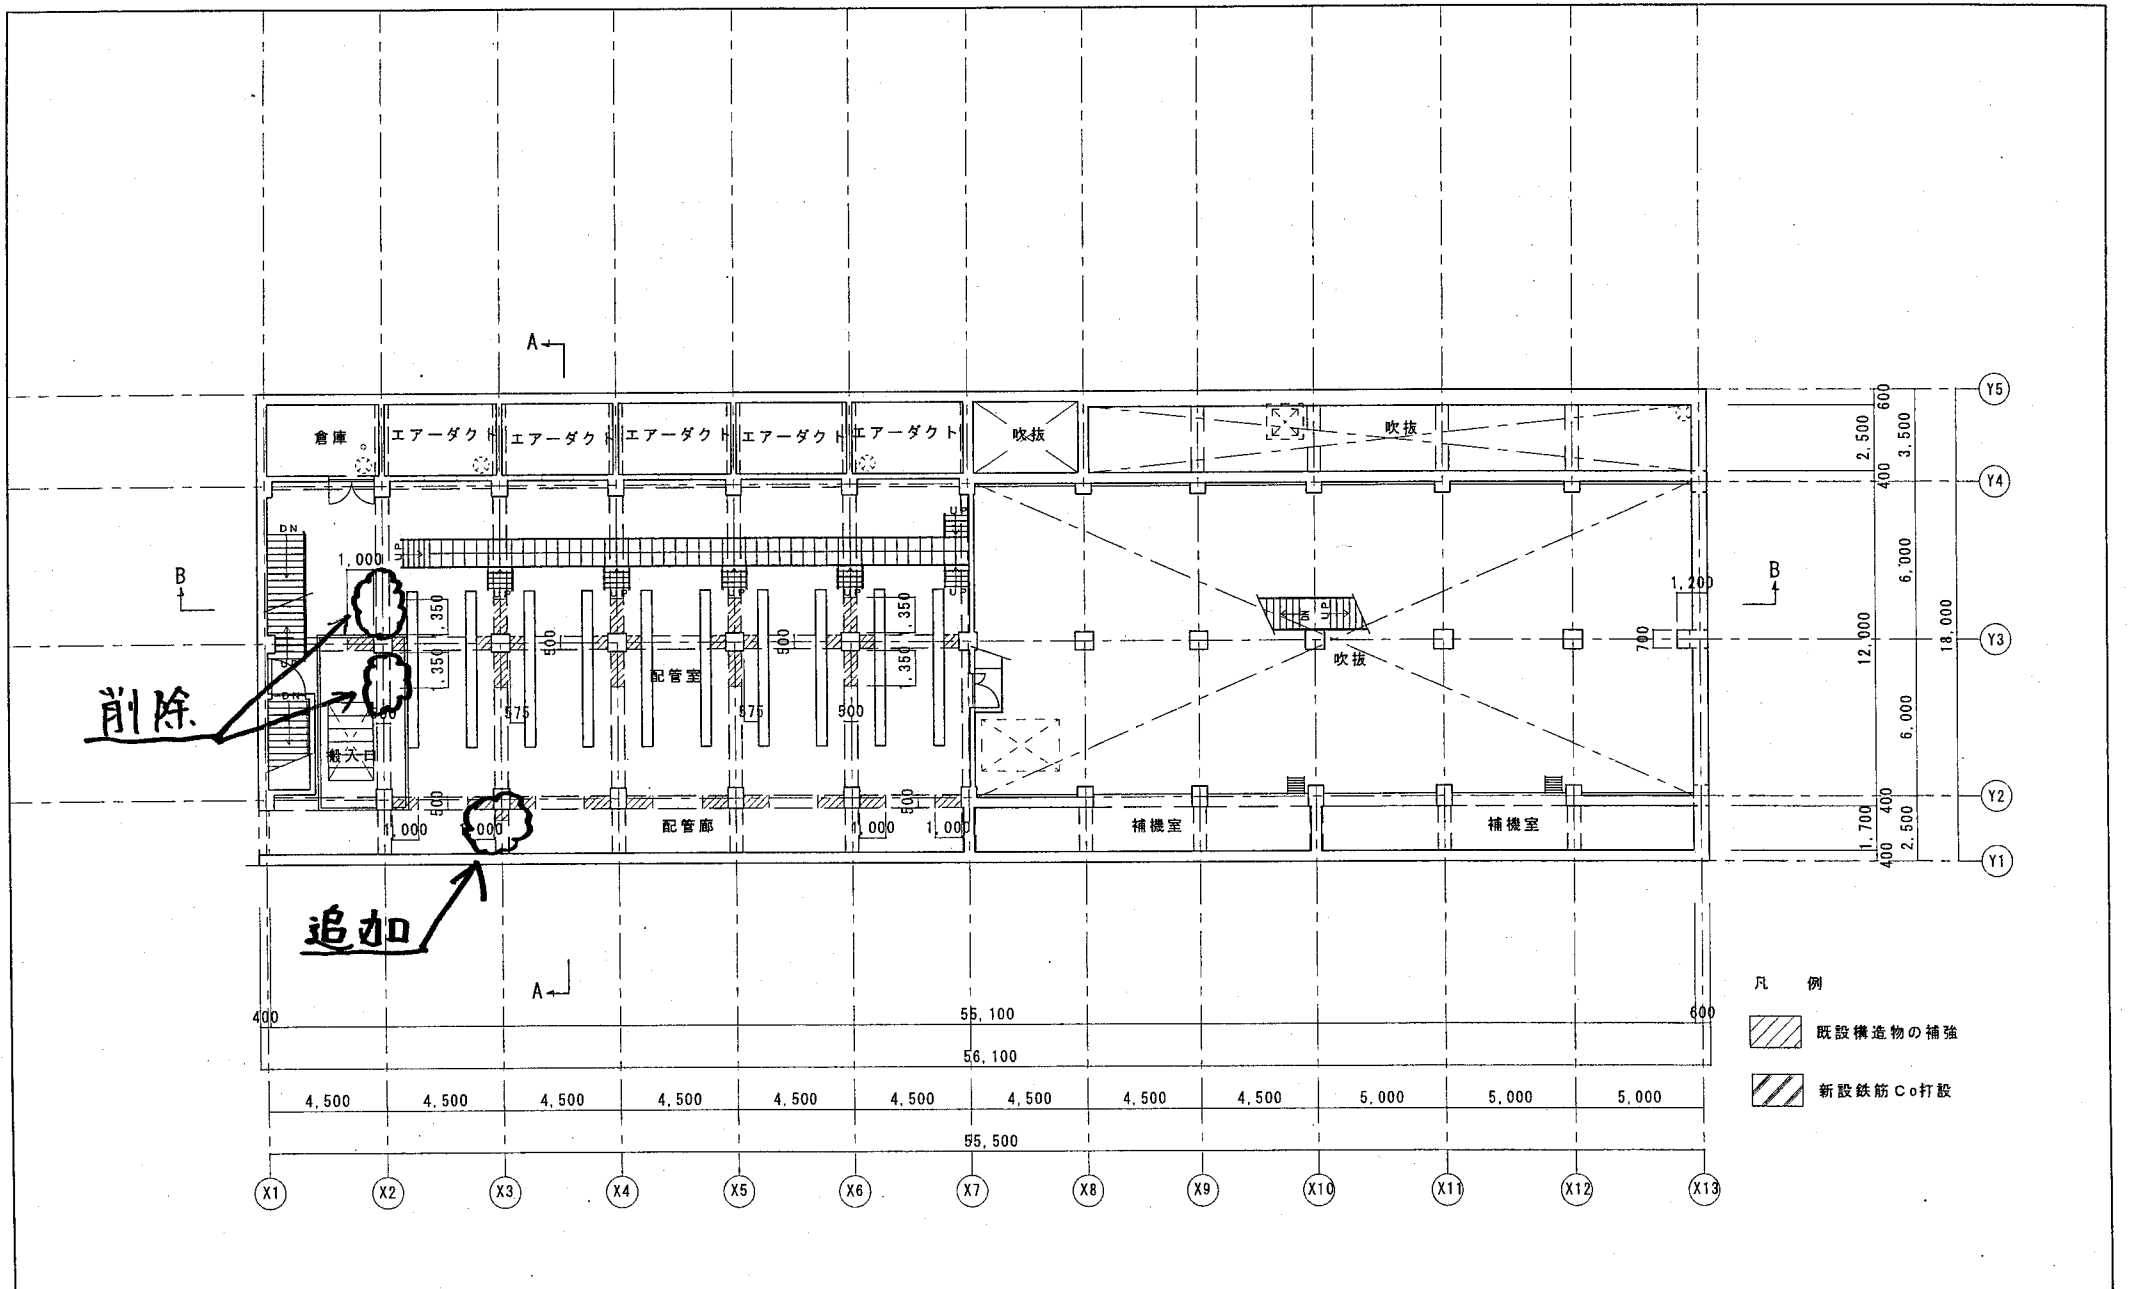

地下1階平面図 1/200

凡例	
	既設構造物の補強
	新設鉄筋C0打設
名	大野下水処理場送風機設備工事
称	機械棟
	地下1階平面図
	尺度 1/200 全案 171内第 33号
	大阪市建設局下水道河川部下水道課
	目付