


平成28年10月28日 公告

「淀川南岸線道路改良工事－2」

・設計図書等の一部に表記誤りがありました。下記正誤表をご確認ください。

訂正箇所	誤	正
工事設計書 頁0 - 0013 3行目 細別	防護柵（横断・転落防止柵）撤去（流用） ビーム式 <u>土中建込用</u> 支柱間隔 2m <u>ビーム・支柱・基礎ブロック等含む</u>	防護柵（横断・転落防止柵）撤去（流用） ビーム式 <u>コンクリート建込用</u> 支柱間隔 2m <u>ビーム・支柱等含む</u>
見積参考資料 頁0 - 0013 5行目 細別	防護柵（横断・転落防止柵）撤去（流用） ビーム式 <u>土中建込用</u> 支柱間隔 2m <u>ビーム・支柱・基礎ブロック等含む</u>	防護柵（横断・転落防止柵）撤去（流用） ビーム式 <u>コンクリート建込用</u> 支柱間隔 2m <u>ビーム・支柱等含む</u>
見積参考資料 頁0 - 0019 4行目 細別	不陸整正（ <u>歩道部</u> ） 補足材料なし	不陸整正（ <u>車道・路肩部</u> ） 補足材料なし
工事設計書 頁0 - 0031 1行目 細別	ケーブル配管 照明用 FEP65 付属品共 管路識別テープ含む	ケーブル配管 照明用 FEP40 付属品共 管路識別テープ含む
見積参考資料 頁0 - 0033 1行目 細別	ケーブル配管 照明用 FEP65 付属品共 管路識別テープ含む	ケーブル配管 照明用 FEP40 付属品共 管路識別テープ含む

見積参考資料 頁0 - 0033 2行目 細別	配管・配線工 波付硬質合成樹脂管 (FEP) 照明用 FEP65 付属品共 [床掘、埋戻し含まず]管路識別テープ含む	配管・配線工 波付硬質合成樹脂管 (FEP) 照明用 FEP40 付属品共 [床掘、埋戻し含まず]管路識別テープ含む
見積参考資料 頁0 - 0053 1位単価表 枠外について	配管・配線工 波付硬質合成樹脂管 (FEP) 照明用 FEP65 付属品共 [床掘、埋戻し含まず]管路識別テープ含む	配管・配線工 波付硬質合成樹脂管 (FEP) 照明用 FEP40 付属品共 [床掘、埋戻し含まず]管路識別テープ含む
特記仕様書 (1) 追記	<u>記載漏れ</u>	<u>10. 他工事等との調整について</u> <u>本工事の防護柵、横断防止柵、立入防止柵及び縁石の撤去・設置について、柵の基礎ブロック等の撤去・設置は他工事等で行うため、工程調整を密に行い、円滑な工事実施に努めること。</u>
図面 枚数番号 1 / 17 計画平面図	<u>街渠コンクリート (路盤あり)</u> L=19.8m  <u>街渠コンクリート (路盤あり)</u> L=13.6m	<u>街渠コンクリート</u> L=19.8m  <u>街渠コンクリート</u> L=13.6m

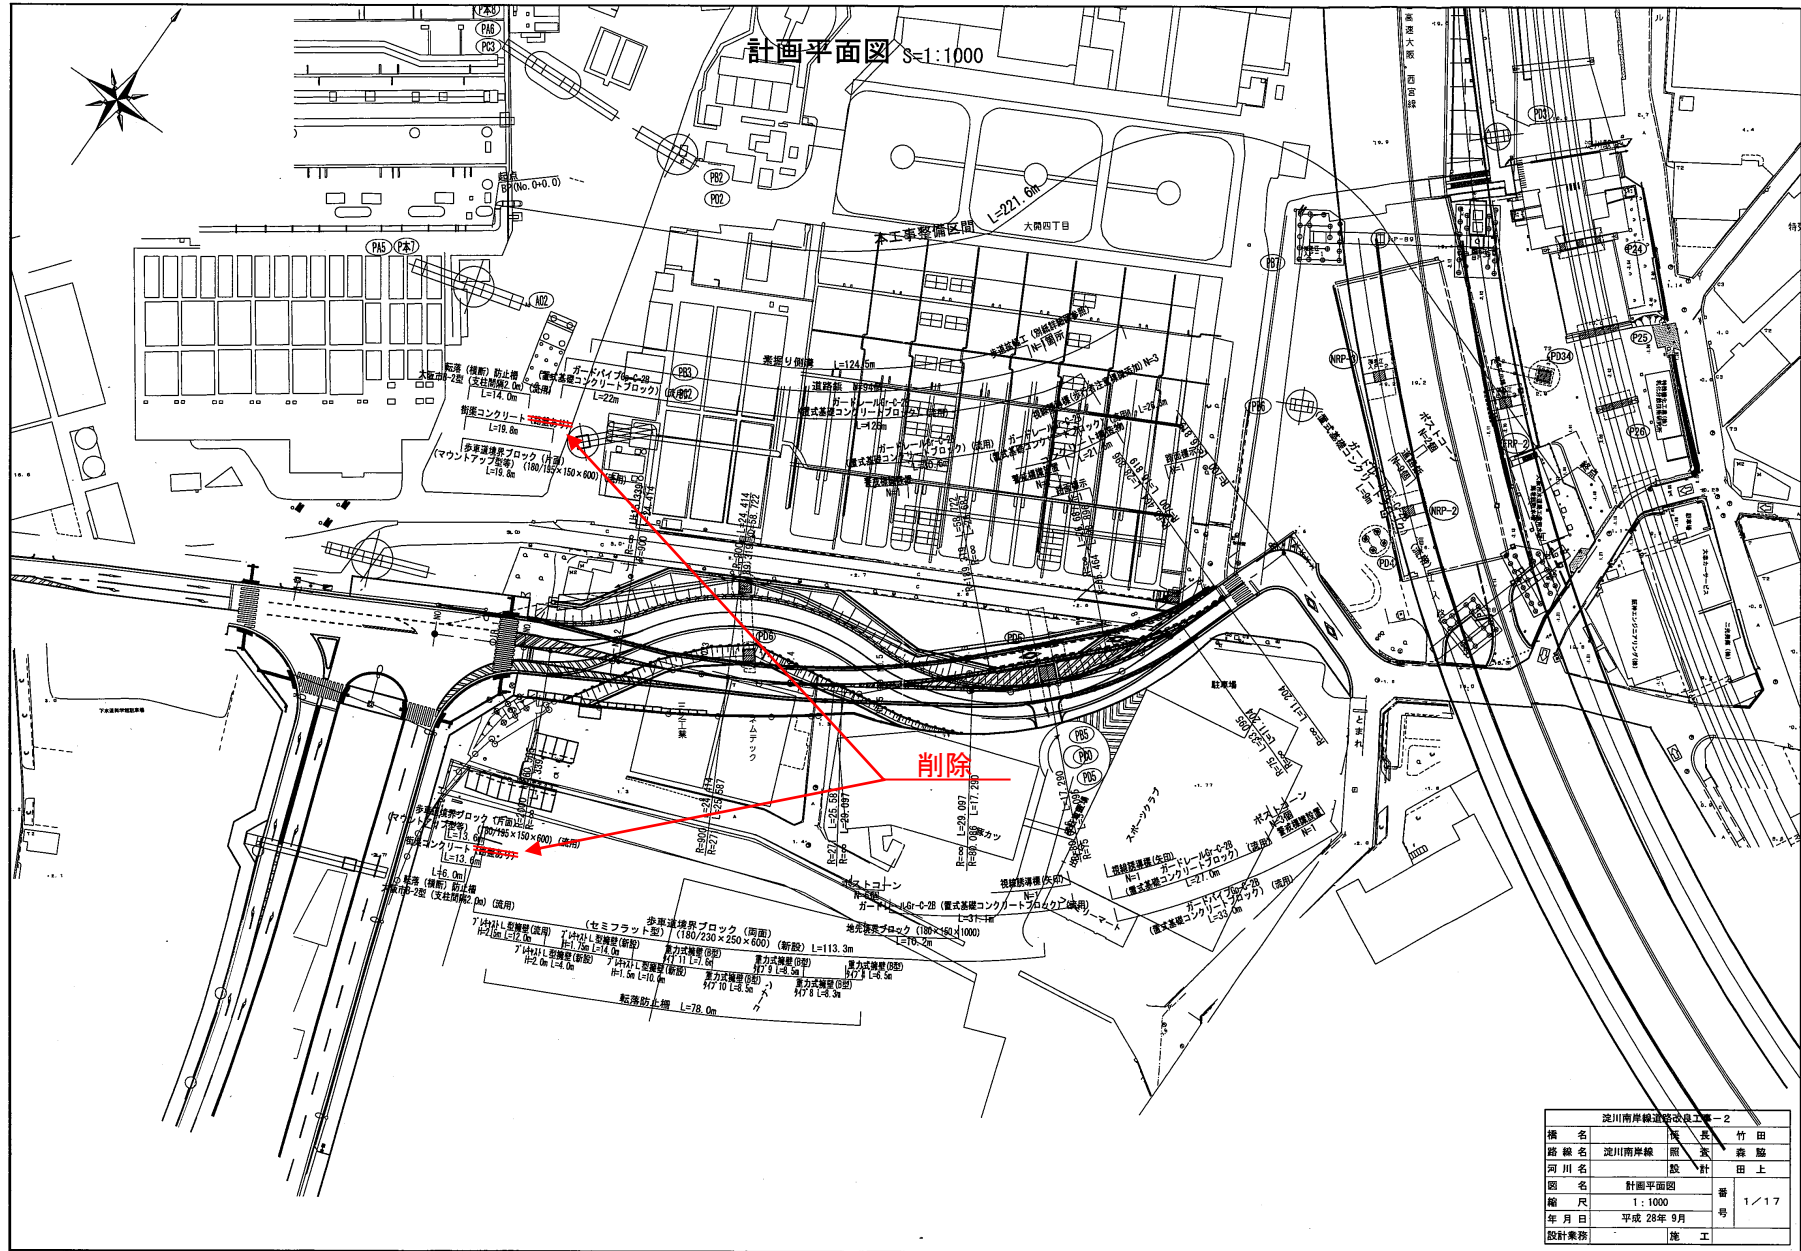

計画平面図 S=1:1000

削除

澁川南岸線道路改良工事-2			
標名	橋長	竹田	
路線名	照査	森脇	
河川名	設計	田上	
図名	計画平面図	番	1 / 17
縮尺	1:1000	号	
年月日	平成 28年 9月		
設計業務	施工		