

平成 28 年 10 月 21 日 公告


西三荘抽水所雨水ポンプ設備工事

設計図書の一部に表記誤りがありました。下記正誤表をご確認ください。

正誤表


訂正箇所	誤	正
特記仕様書(17ページ)第47条 仕様内容の一部修正	1～4号沈砂池流入ゲート「開」	1～4号沈砂池流入ゲート「閉」
図面全葉40内第32号躯体改造工図 (3)の標記の一部修正	地下1階平面図、「1 B通り」～「4 B通り」の新設コ ンクリート施工範囲の誤植	別紙図面参照

躯体改造工図(3)

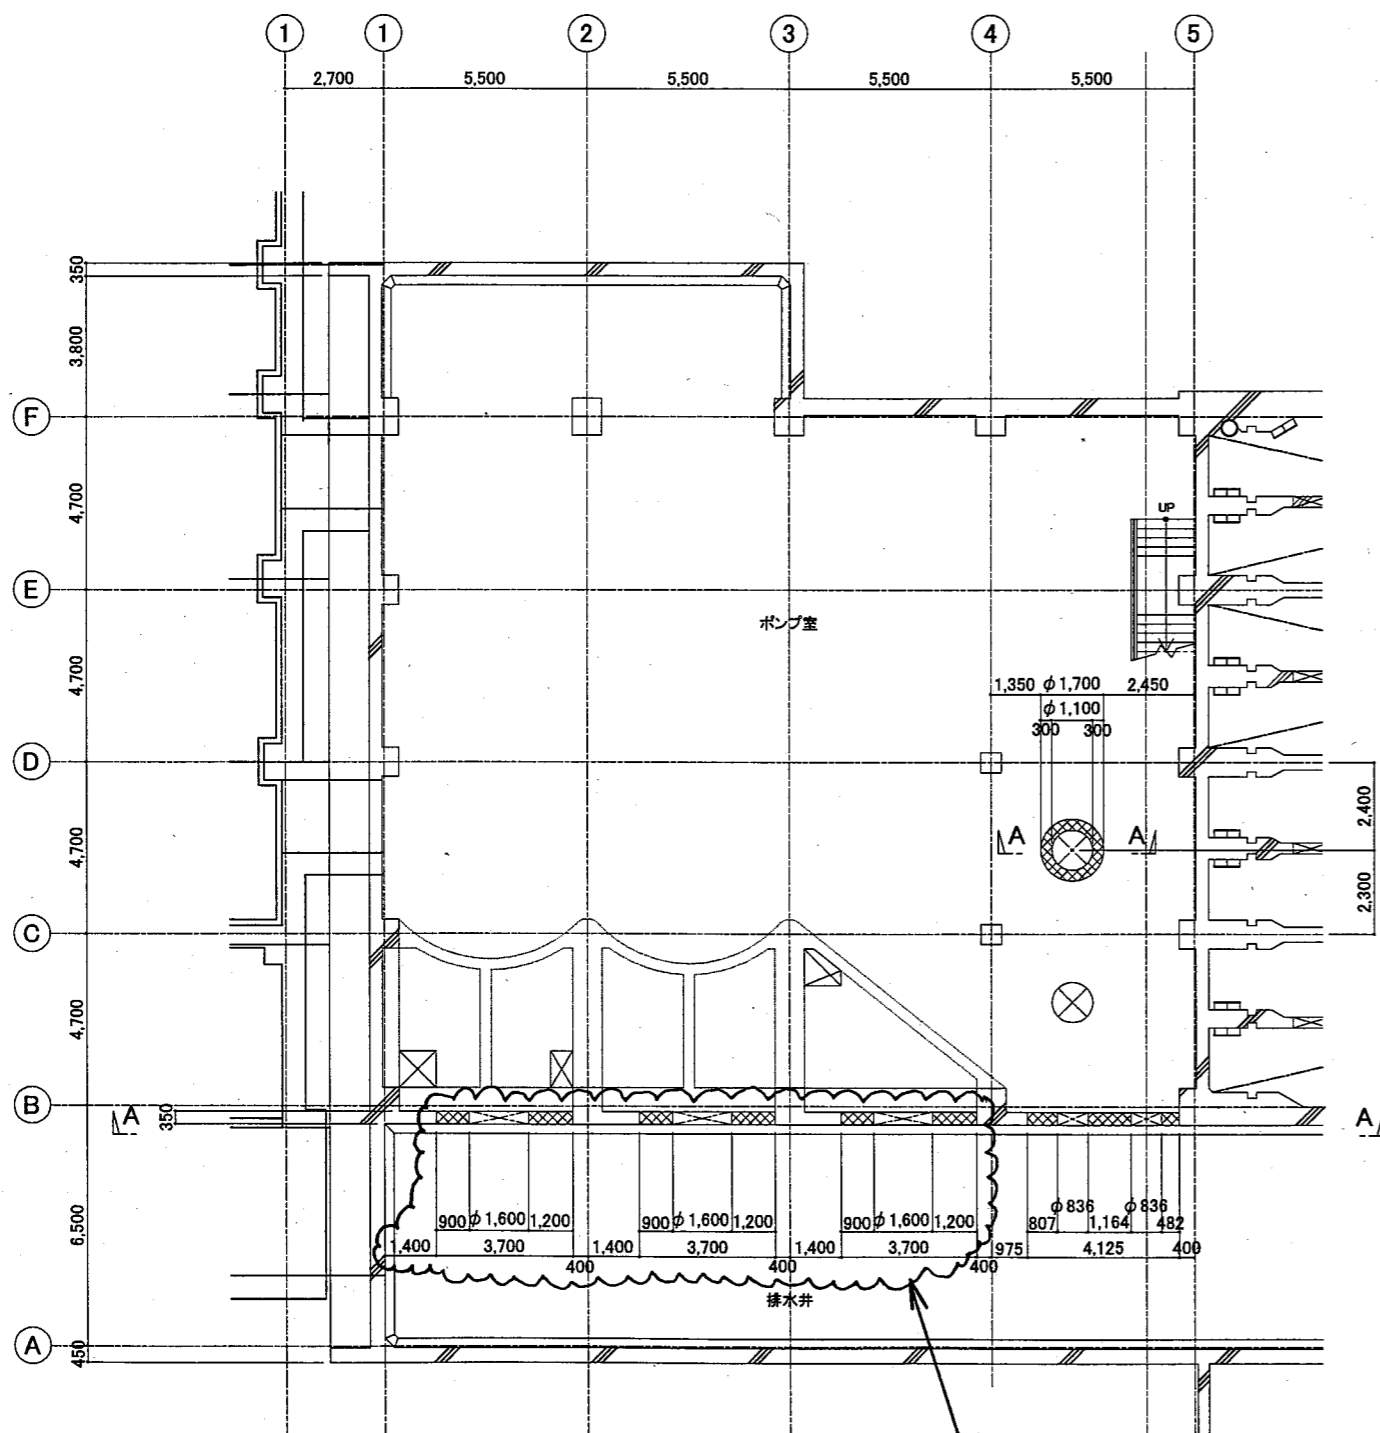


地下1階平面図

新設コンクリート施工範囲誤植のため削除

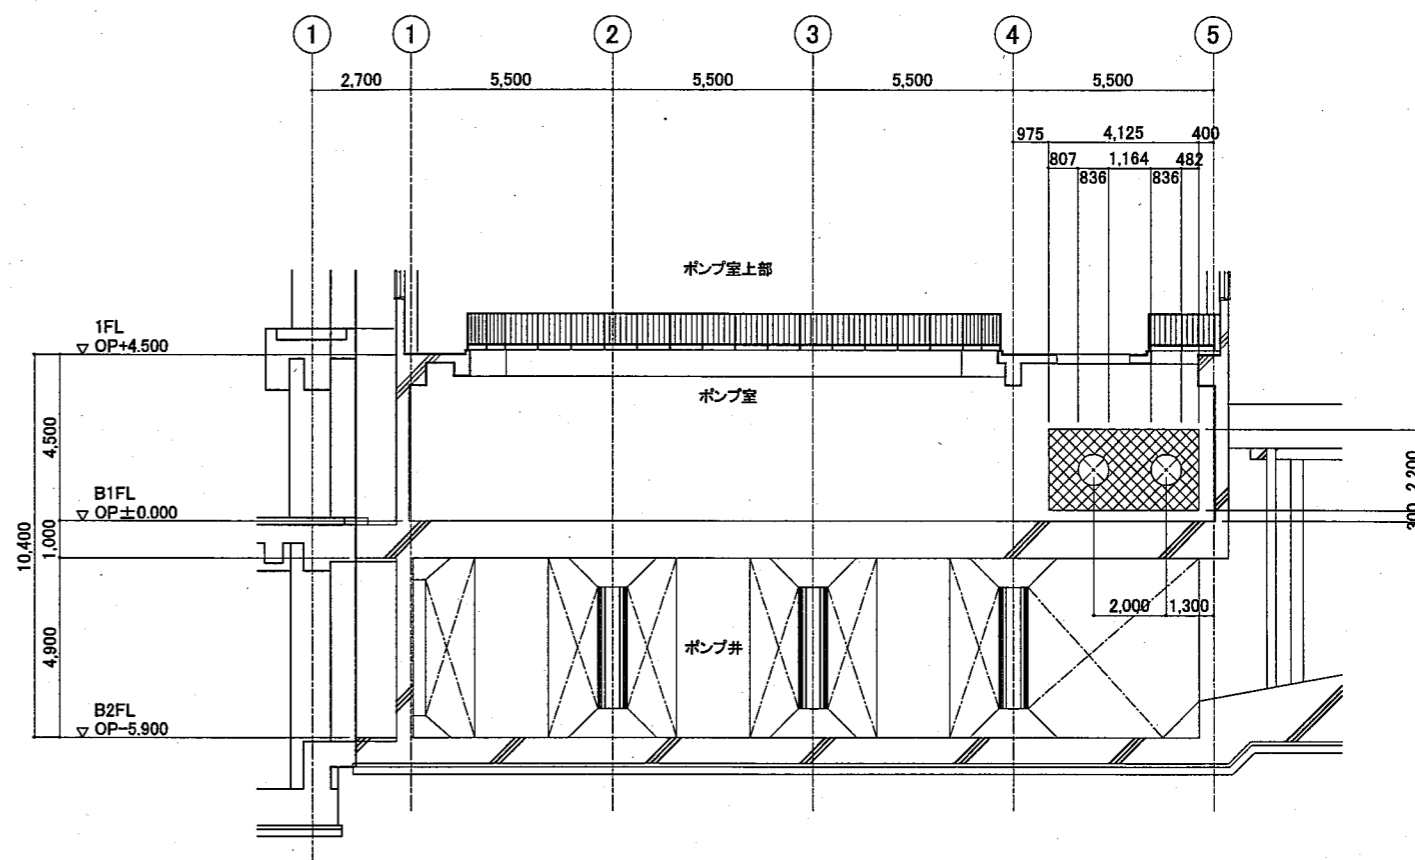

A-A 断面図

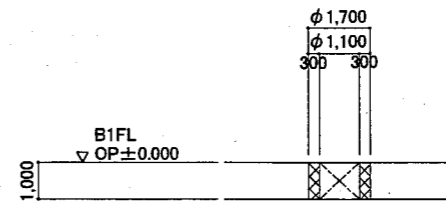

A-A 断面図

凡例
 新設コンクリート

名	西三荘抽水所
	雨水ポンプ設備工事
称	躯体改造工図(3)
	尺度 1/100 全業 40 内第 32号
大阪市建設局下水道河川部下水道課	