

平成 28 年 11 月 15 日 公告


中浜下水処理場外1か所第4ポンプ棟汚水ポンプ設備工事  
設計図書の一部に表記誤りがありました。下記正誤表をご確認ください。

正誤表

訂正箇所	誤	正
図面全葉59内第14号 汚水系統撤去フ ローシートの標記の一部修正	φ1,100配管撤去範囲の誤植	別紙図面参照

記号	名称
⊗	仕切弁
⊕	手動蝶形弁
⊖	電動蝶形弁
F	電磁流量計

別紙

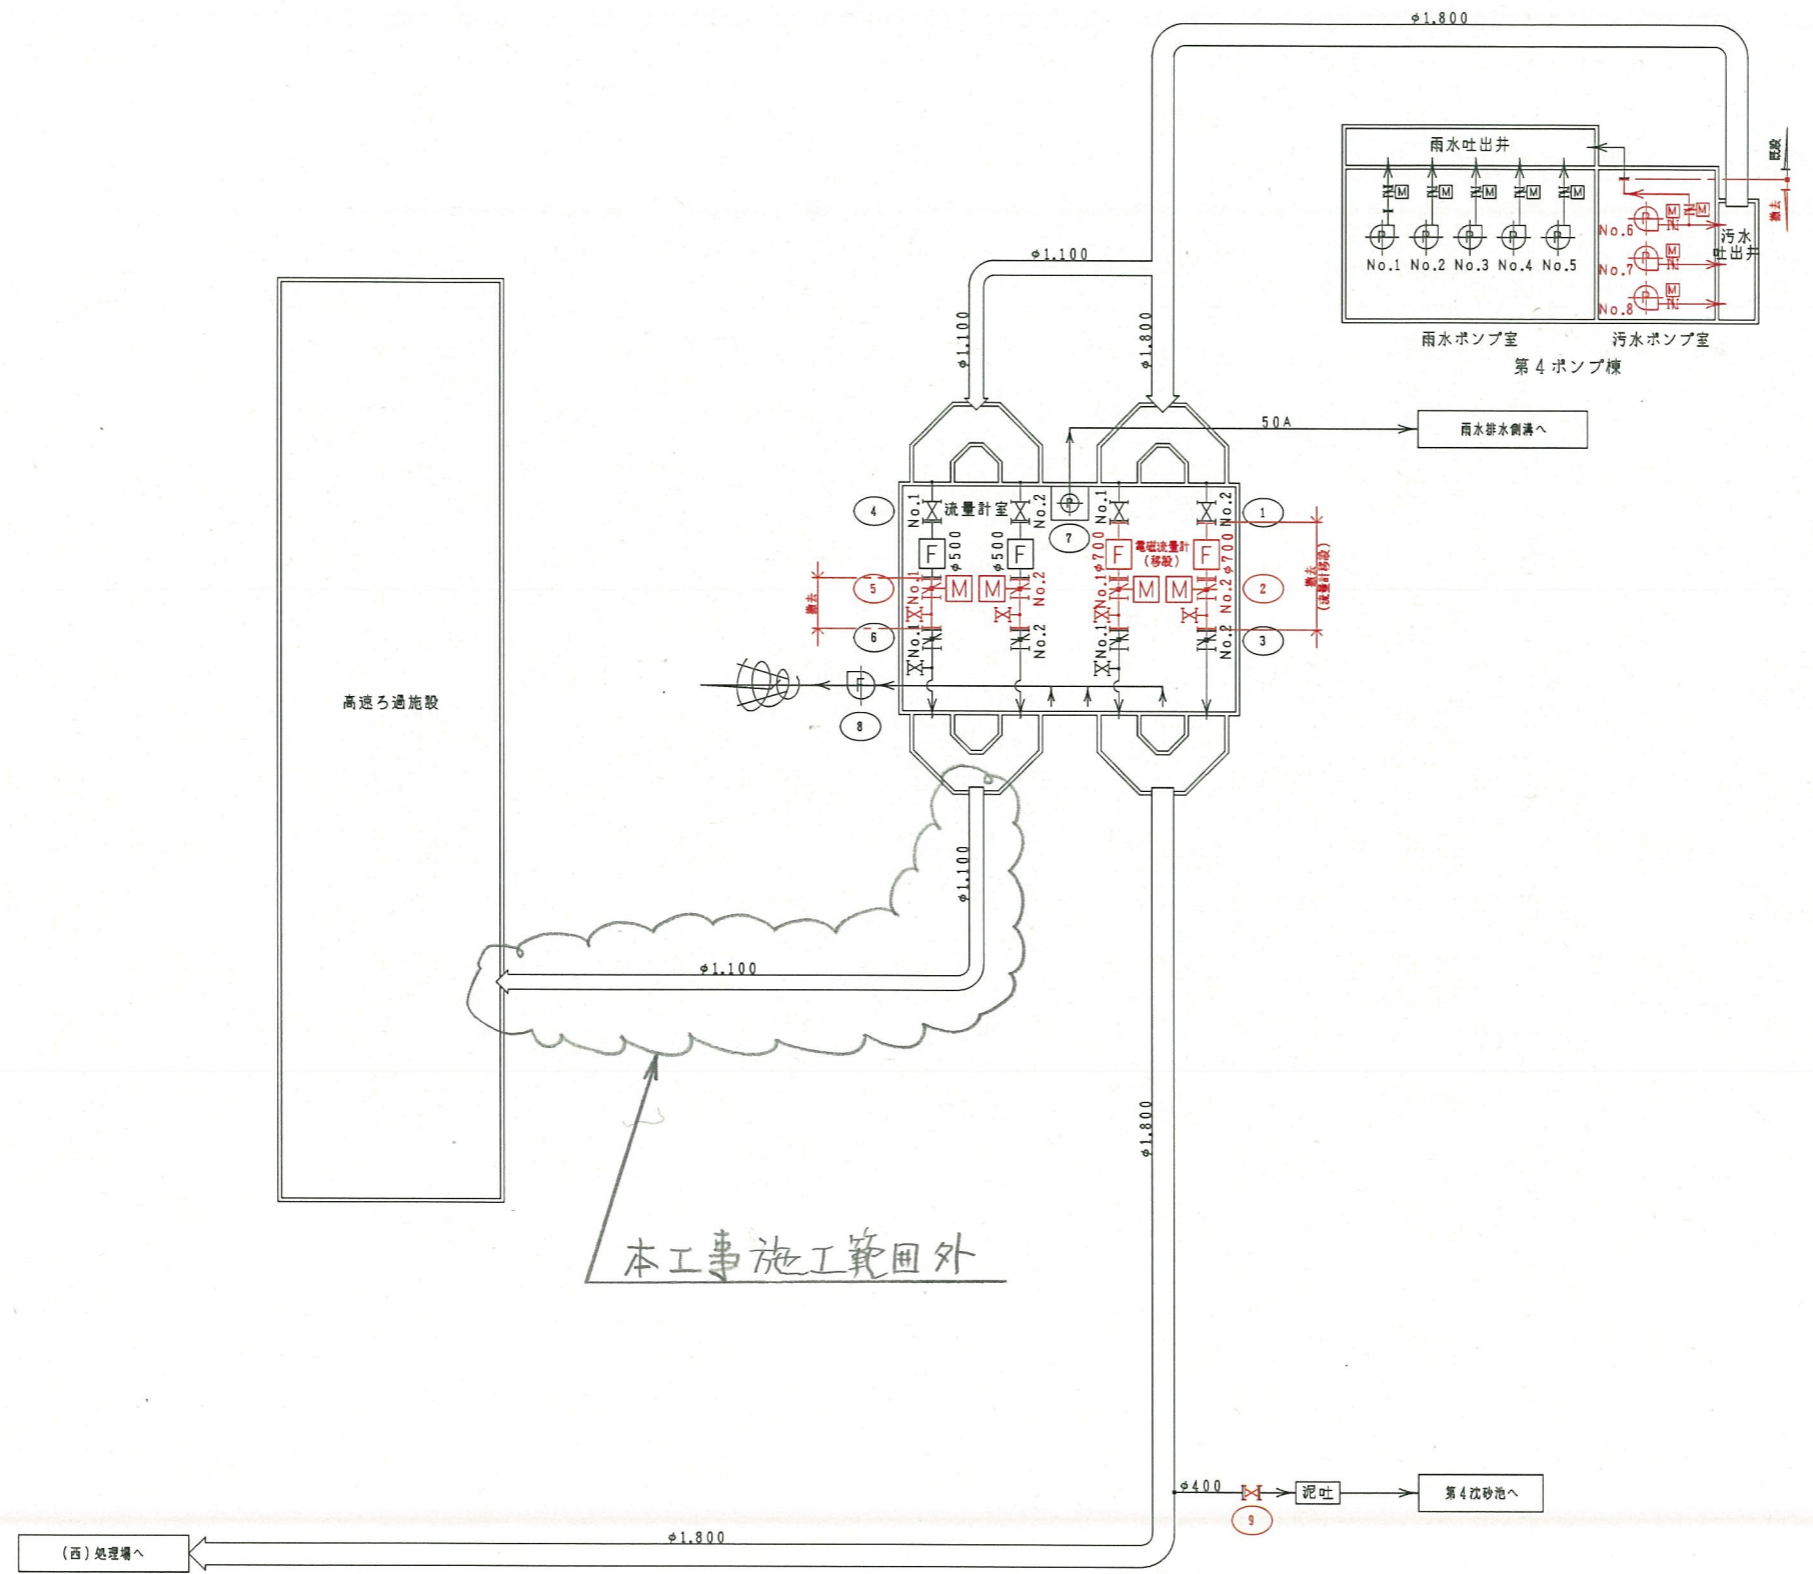

番号	機器名称	既設数量	撤去数量	全体数量	機器仕様	電機機 kW	備考
9	泥吐弁	1	1	1	手動仕切弁 φ400	-	
8	換気ファン	1	-	1		0.165	
7	床排水ポンプ	1	-	1	水中ポンプ φ50	0.4	
6	東側No.1、2 送水仕切弁(2)	2	-	2	手動仕切弁 φ500	-	
5	東側No.1、2 流量調整弁	2	2	2	電動バタフライ弁 φ500	0.4	移設
4	東側No.1、2 送水仕切弁(1)	2	-	2	手動バタフライ弁 φ500	-	
3	西側No.1、2 送水仕切弁(2)	2	-	2	手動バタフライ弁 φ700	-	
2	西側No.1、2 流量調整弁	2	2	2	電動バタフライ弁 φ700	0.75	移設
1	西側No.1、2 送水仕切弁(1)	2	-	2	手動仕切弁 φ700	-	

部は、本工事施工範囲を示す。

名	中浜下水処理場外1か所
称	第4ポンプ棟汚水ポンプ設備工事
	汚水系統撤去フローシート PM-14
	尺度 全業59内14号
大阪市建設局下水道河川部設備課	

