


平成28年11月11日 公告

「弁天抽水所雨水ポンプ用自家発電外設備工事」

設計図面の一部に表記誤りがありました。再度ご確認ください。

修正図面番号

訂正箇所	誤	正
図面全葉216内200、204の施工範囲について表記の修正	施工範囲の表記	別紙図面参照

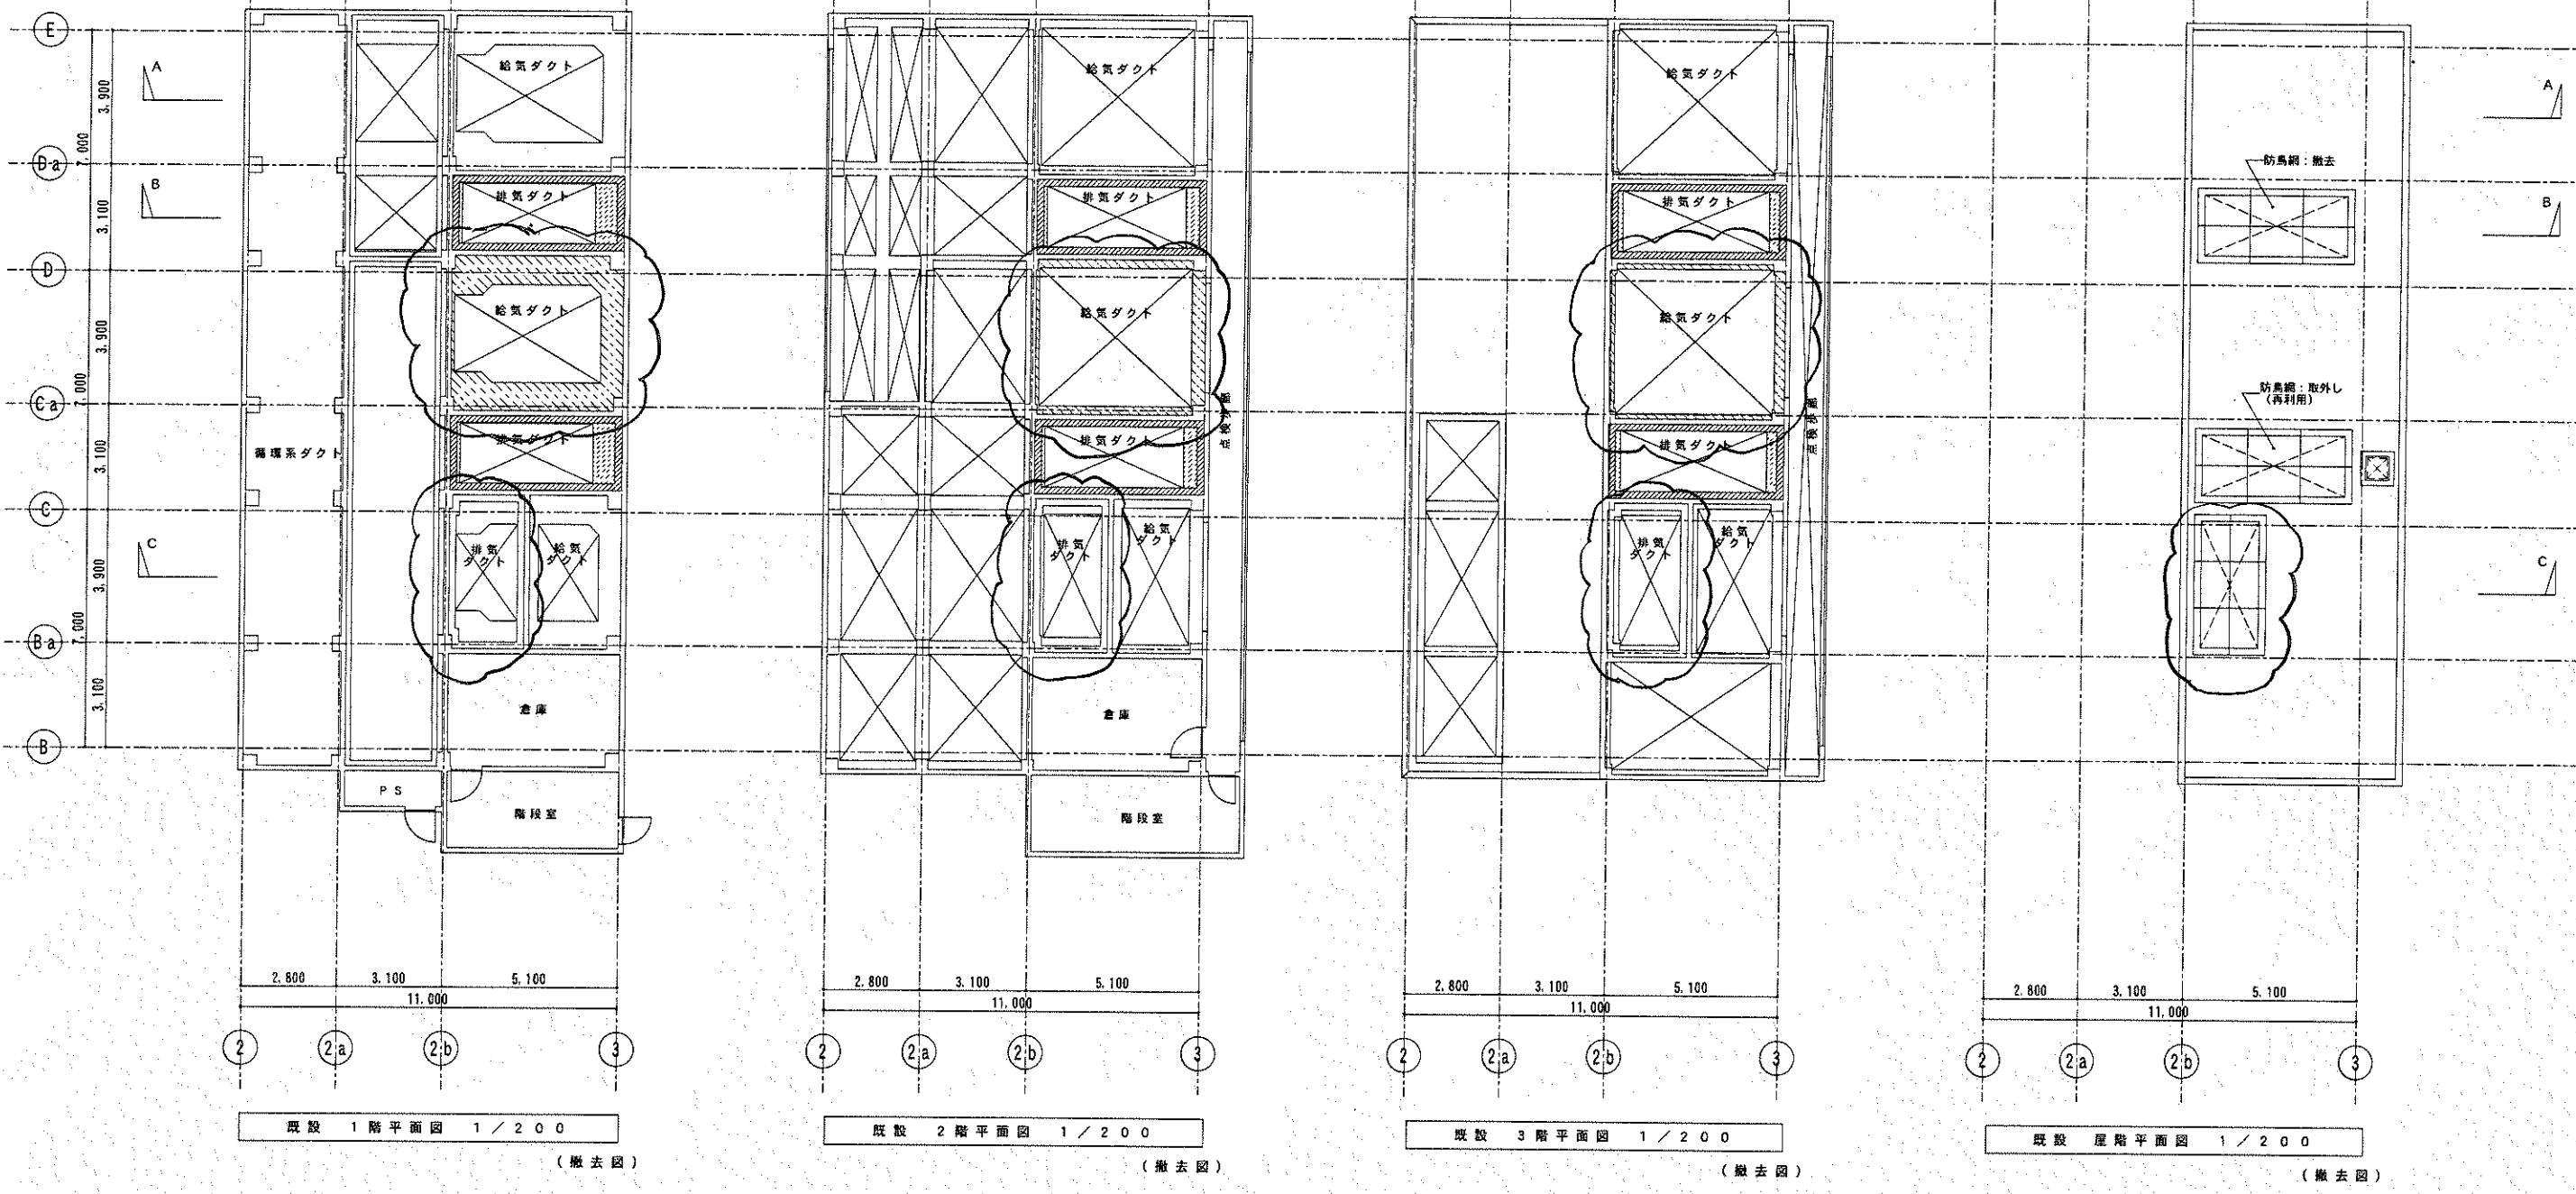


凡例

内部ライニング仕上(床・壁・梁型)撤去部位を示す。

既存塗膜除去を示す。

名 称	弁天抽水所雨水ポンプ用自家発電外設備工事
	既設ダクト廻り平面図(2) (撤去図)
	尺度 1/200 全葉 216 内第 200 号
大阪市建設局下水道河川部下水道課	

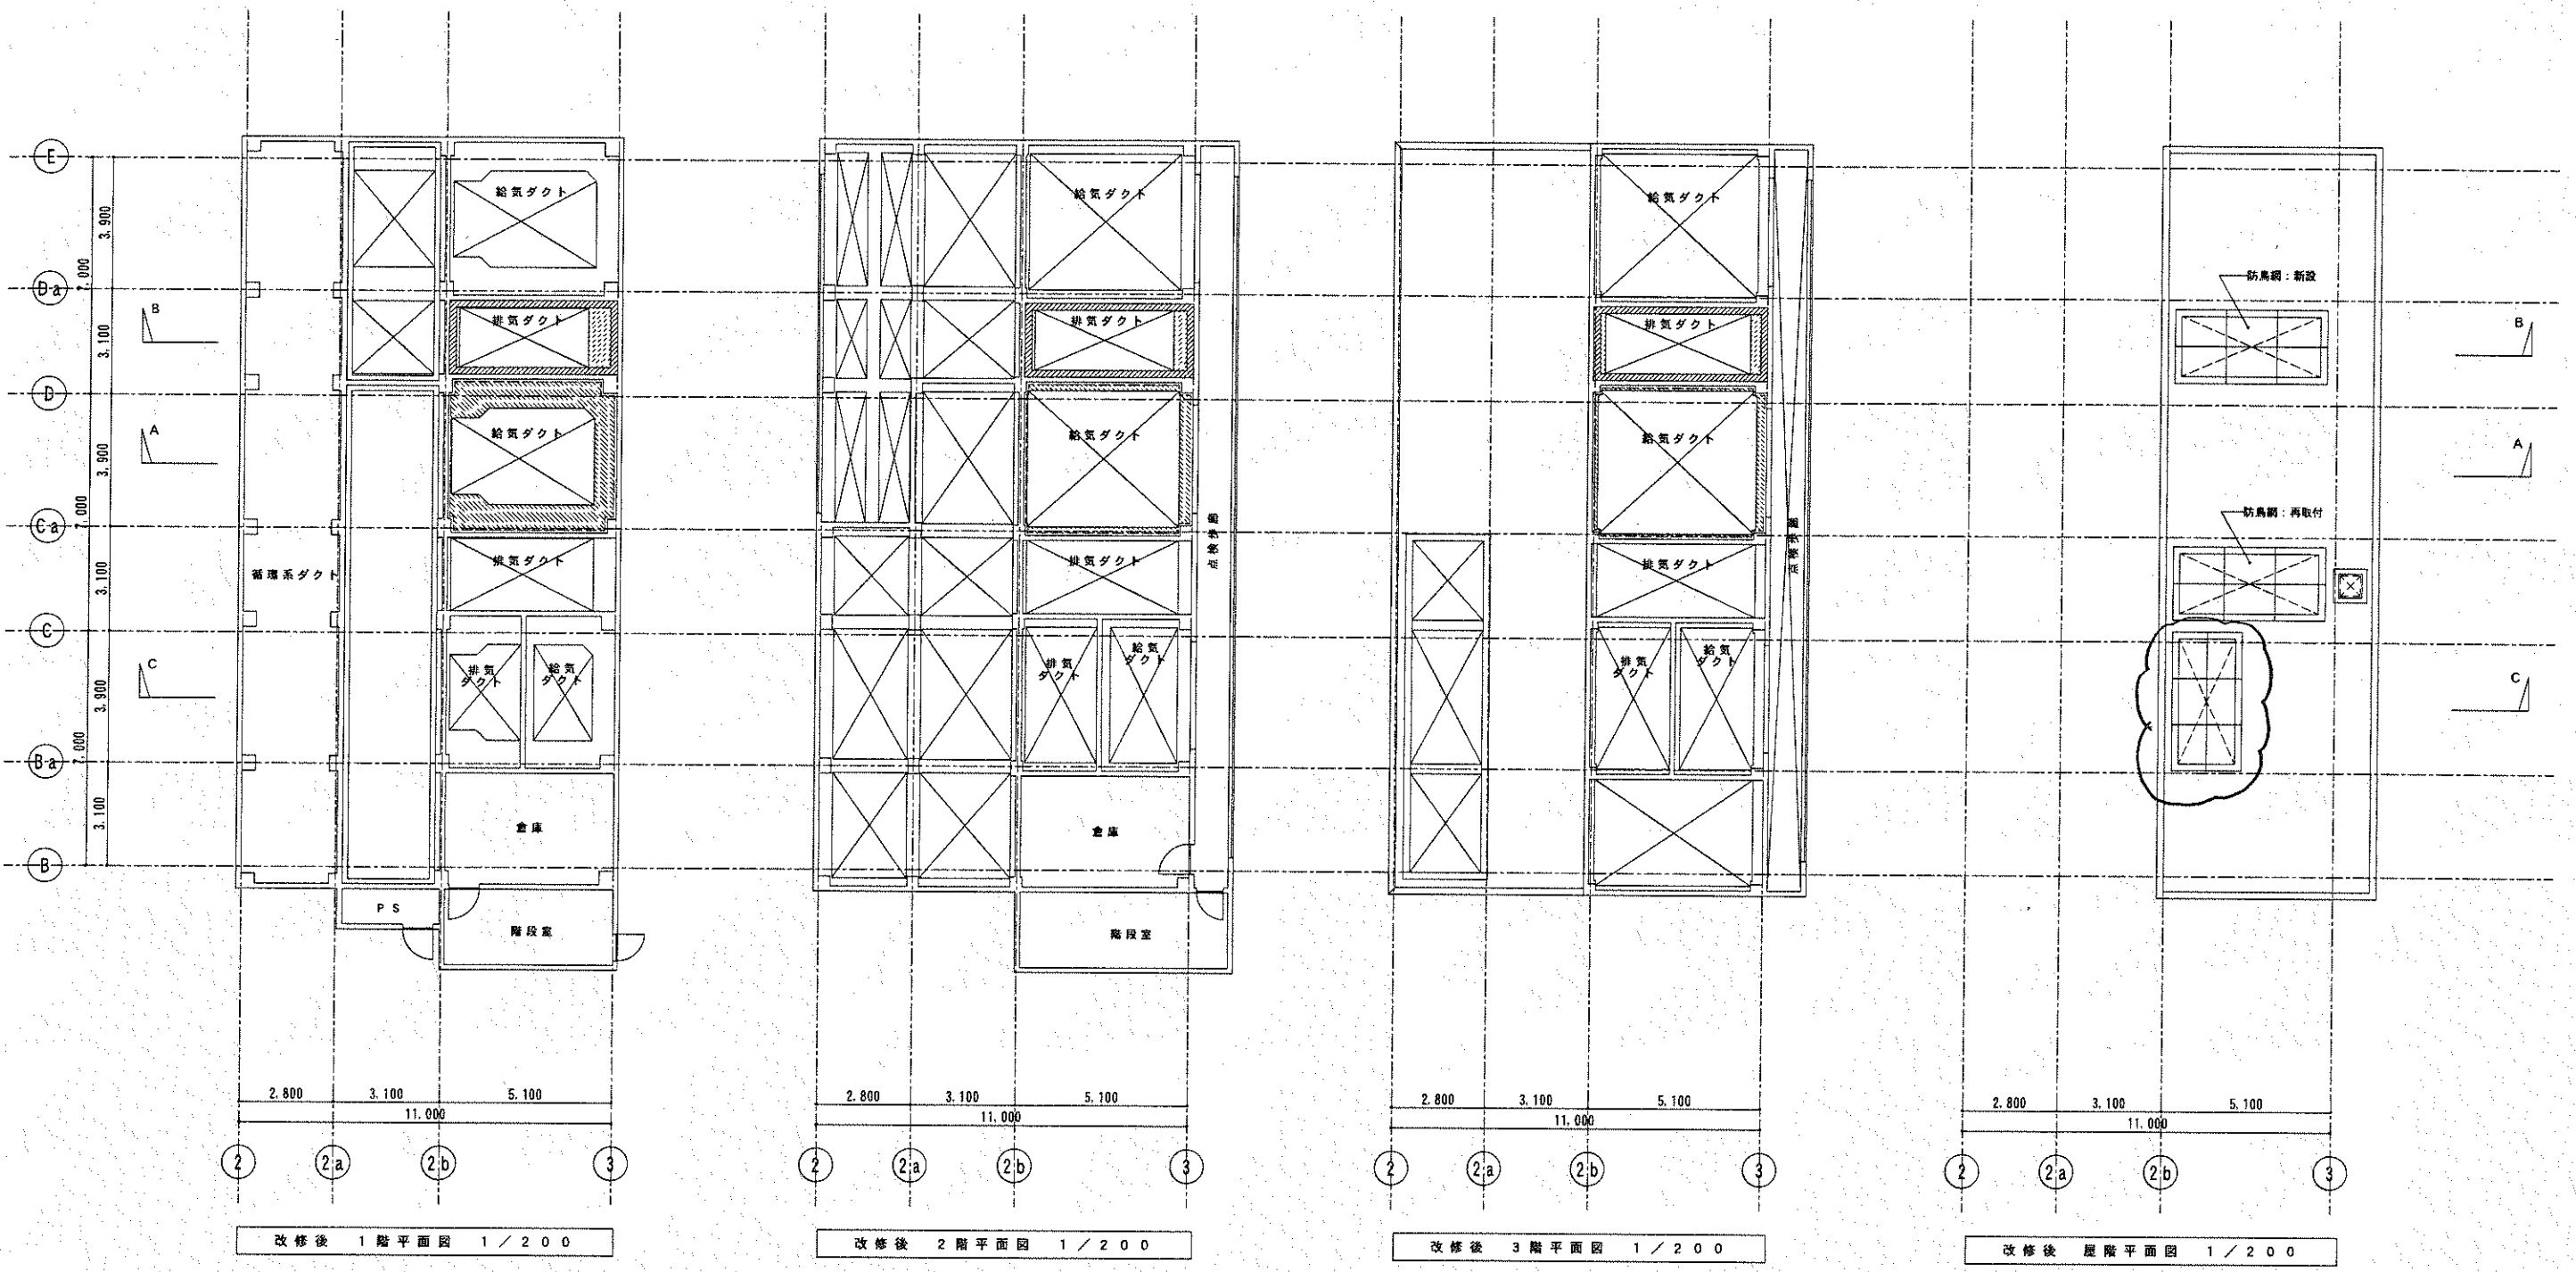

- 凡例
- 内部ライニング仕上 (床・壁・梁型) 新設部位を示す。
  - 内部防塵塗装仕上 (床・壁・梁型) 新設部位を示す。

注記

- 内部ライニング仕上の仕様及び詳細は別紙ライニング詳細図による。
- 内部防塵塗装の仕様は、下記のとおりとする。  
コンクリート面のケレン及び清掃  
アクリル樹脂エマルション塗料

名	弁天抽水所雨水ポンプ用自家発電外設備工事
	改修後 ダクト廻り平面図 (2)
称	A-18
	尺度 1/200 全葉 216 内第 204 号
大阪市建設局下水道河川部下水道課	