

平成 28 年 12 月 21 日 公告

中之島抽水所外1か所自家発電設備工事


設計図書の一部に表記誤りがありました。下記正誤表をご確認ください。

正誤表

訂正箇所	誤	正
図面第2号 図面上部(発電機盤) 継電器の変更	過電圧地絡継電器	電圧継電器 (別紙参照)

凡例

記号	名称
PAS	柱上気中開閉器
VCT	取引用計器
VCB	真空遮断器
LA	避雷器
VT	計器用変成器
CT	計器用変流器
SC	進相用コンデンサ
DS	断路器
AVR	自動電圧調整器
V	電圧計
A	電流計
Hz	周波数計
cosφ	力率計
W	電力計
Wh	電力量計
I>	過電流継電器
U<	不足電圧継電器
I<	方向地絡継電器
U>	過電圧継電器
U	電圧継電器
U≠	過電圧地絡継電器
MCCB	配線用レバ断器

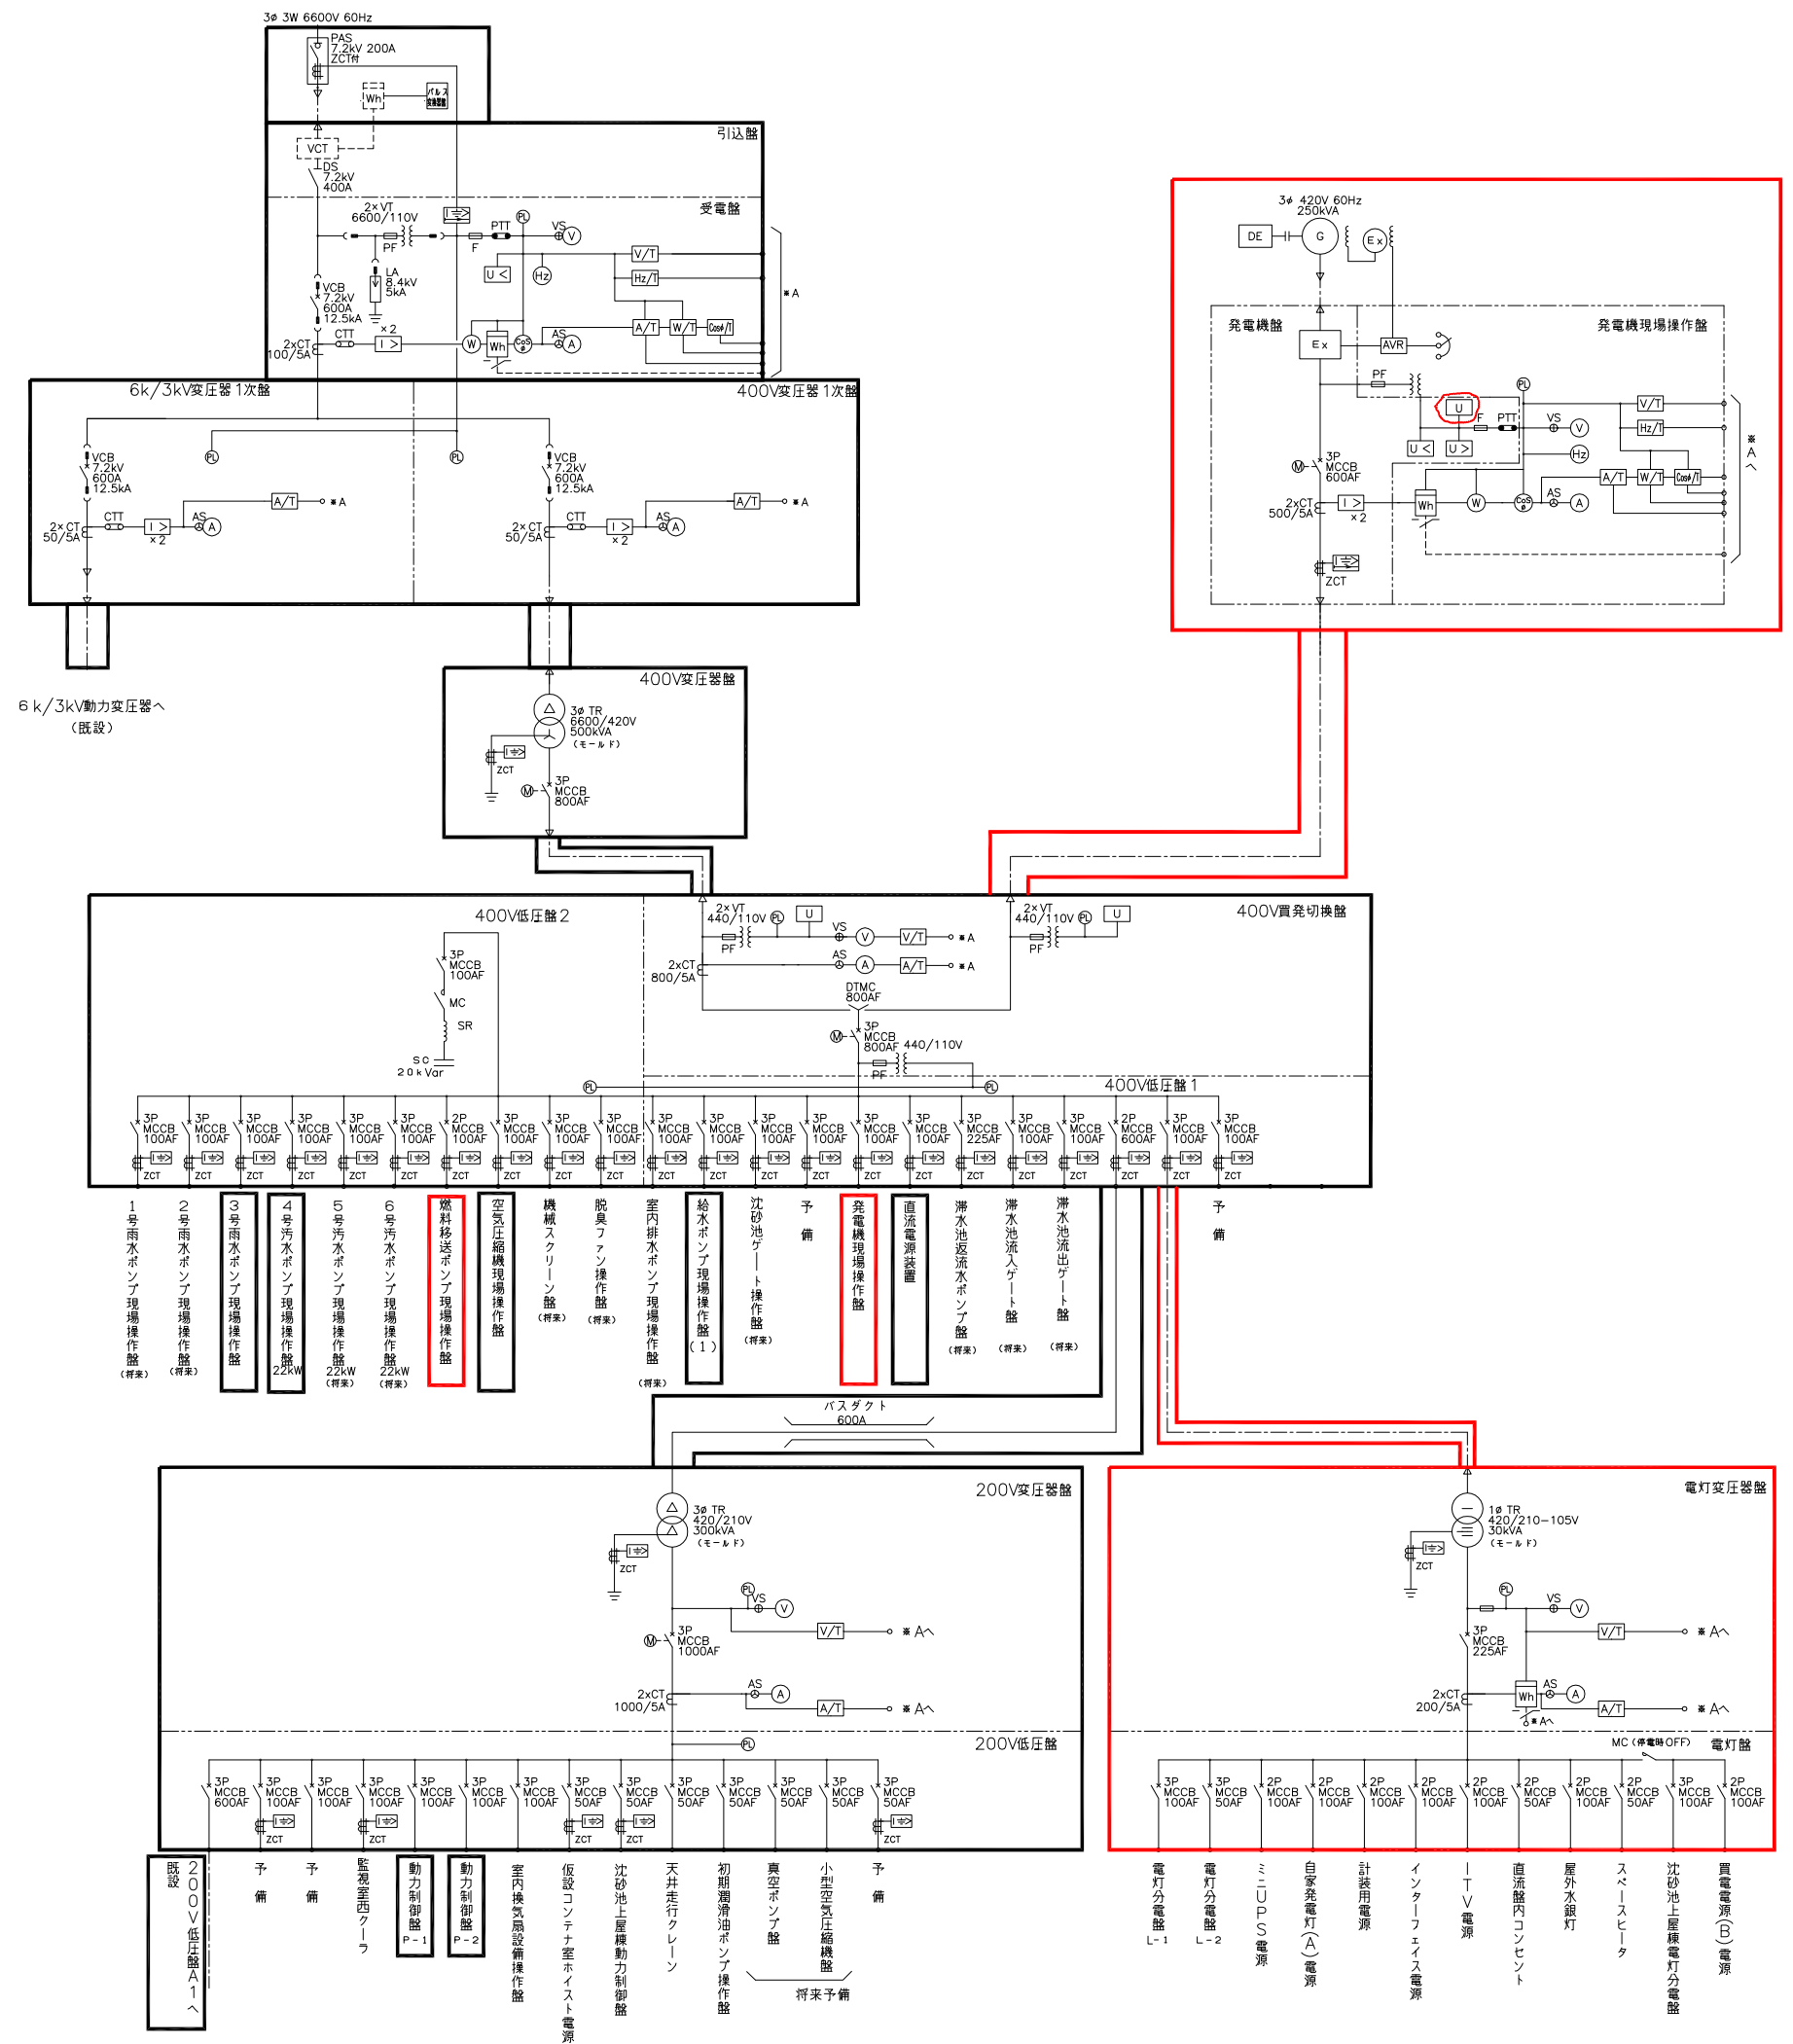

注記

1.  は今回工事を示す。
2.  は別途工事を示す。
3. \*Aはリモート入出力装置盤入力を示す。

名称	中之島抽水所外1か所自家発電設備工事
	中之島抽水所 単線結線図(新設)
尺度	NON 全業 73 内第2号
大阪市建設局下水道河川部設備課	