

平成 29年 11月 8日 公告


平野下水処理場外1か所機械棟電気設備工事

設計図書の一部に表記誤りがありました。下記正誤表をご確認ください。

正誤表

差替文書	誤	正
特記仕様書 第4条 第2項	■ 本工事は「請負工事契約に係る低入札価格調査制度運用要領」の対象とする。	□ 本工事は「請負工事契約に係る低入札価格調査制度運用要領」の対象とする。
図面全葉86内82号について表記の一部修正	NO.5,6空気圧縮機操作盤について施工範囲の着色と撤去の表記あり	NO.5,6空気圧縮機操作盤について既設の表記に修正(※別紙参照)

修正前

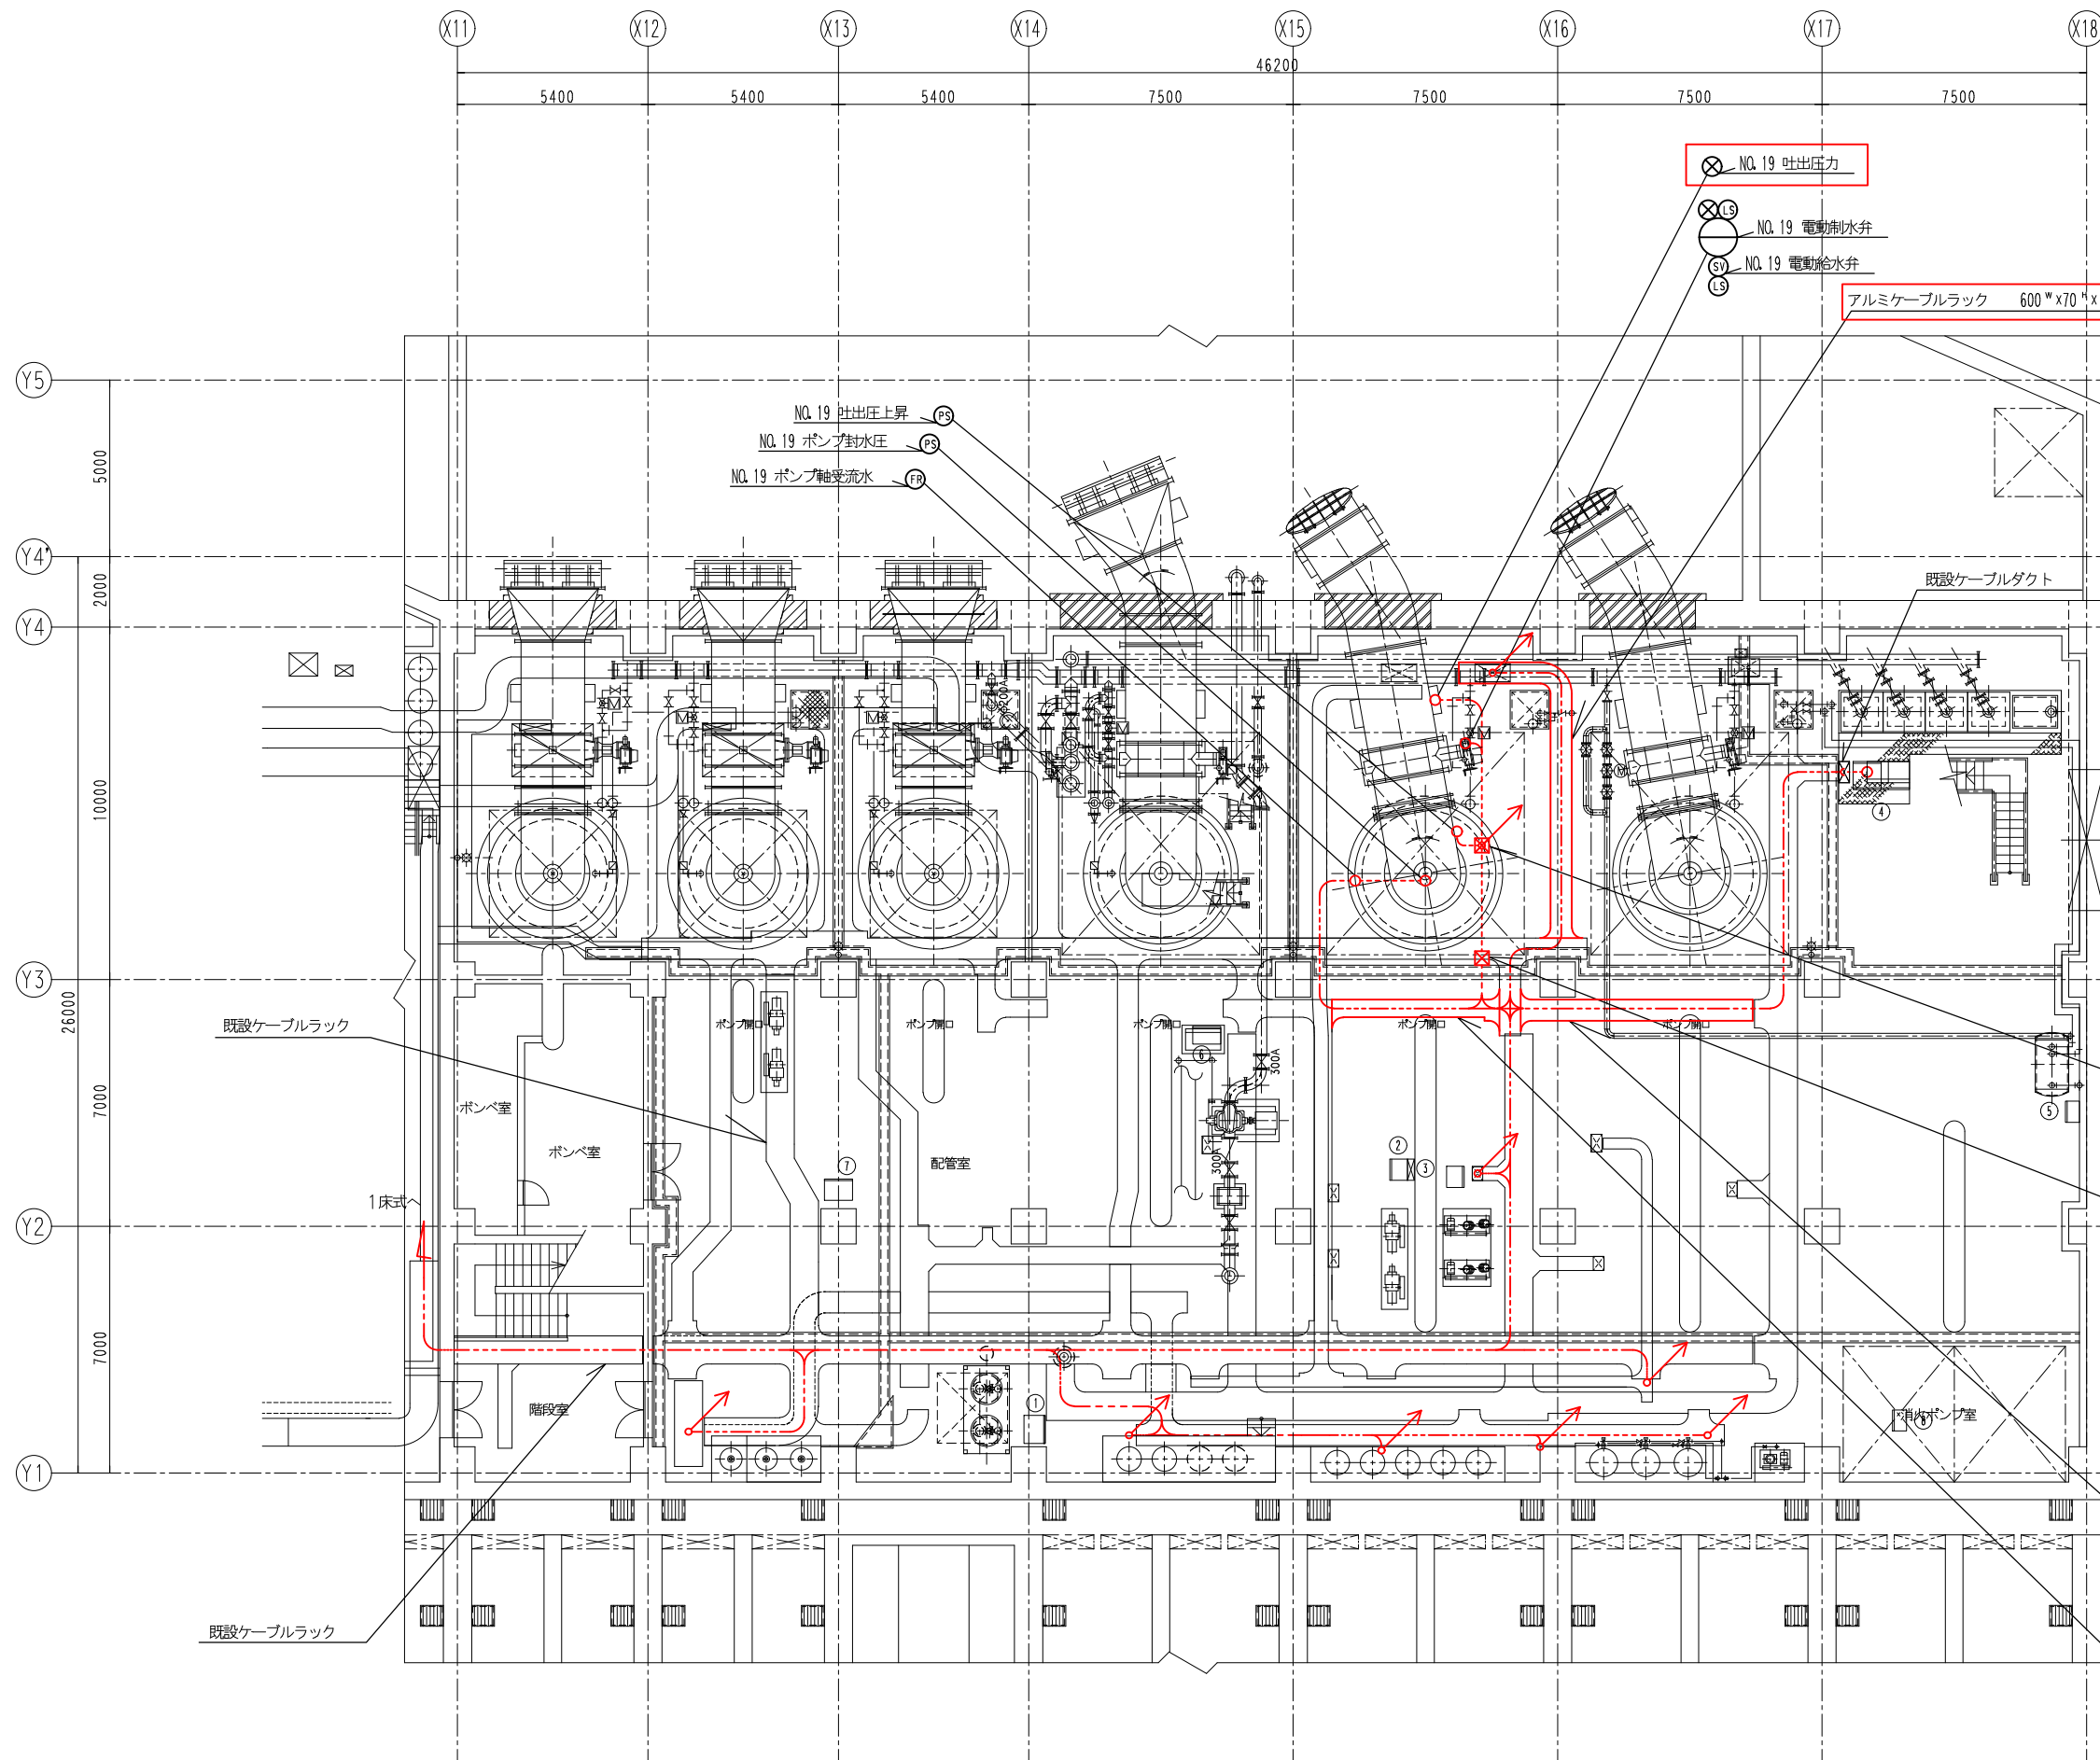

番号	整名称	番記号	備考
①	NO.3.4 空気圧縮機操作盤 (2床式ポンプ)	LCB-4	既設
②	NO.3.4 空気圧縮機操作盤	既設	既設
③	NO.5.6 空気圧縮機操作盤	PH2	撤去
④	NO.3.6 揚水ポンプ操作盤	PH5	既設
⑤	散水設備操作盤	CH52	既設
⑥	洗浄ポンプ操作盤	CH510	既設
⑦	NO.12 船舶用無線機操作盤 (NO.10 主ポンプ用)	LCB-3	既設
⑧	消火ポンプ盤		別途


凡例	
線種	名称
---	ピット・ダクト内配線
---	ラック内配線
---	地中埋設配管内配線
---	露出電線管内配線
---	埋込電線管内配線
↑ ↓	立上げ、立下げ配線

注記
1. 部は今回撤去工事を示す。

2床式ポンプ室地下1階平面図 S=1/200

名	平野下水処理場外1か所
称	機械棟電気設備工事 (平野市町抽水所)
	2床式ポンプ室地下1階平面図 (撤去)
	尺度 1/200 全業 86内 第82号
	大阪市建設局下水道河川部設備課

修正後

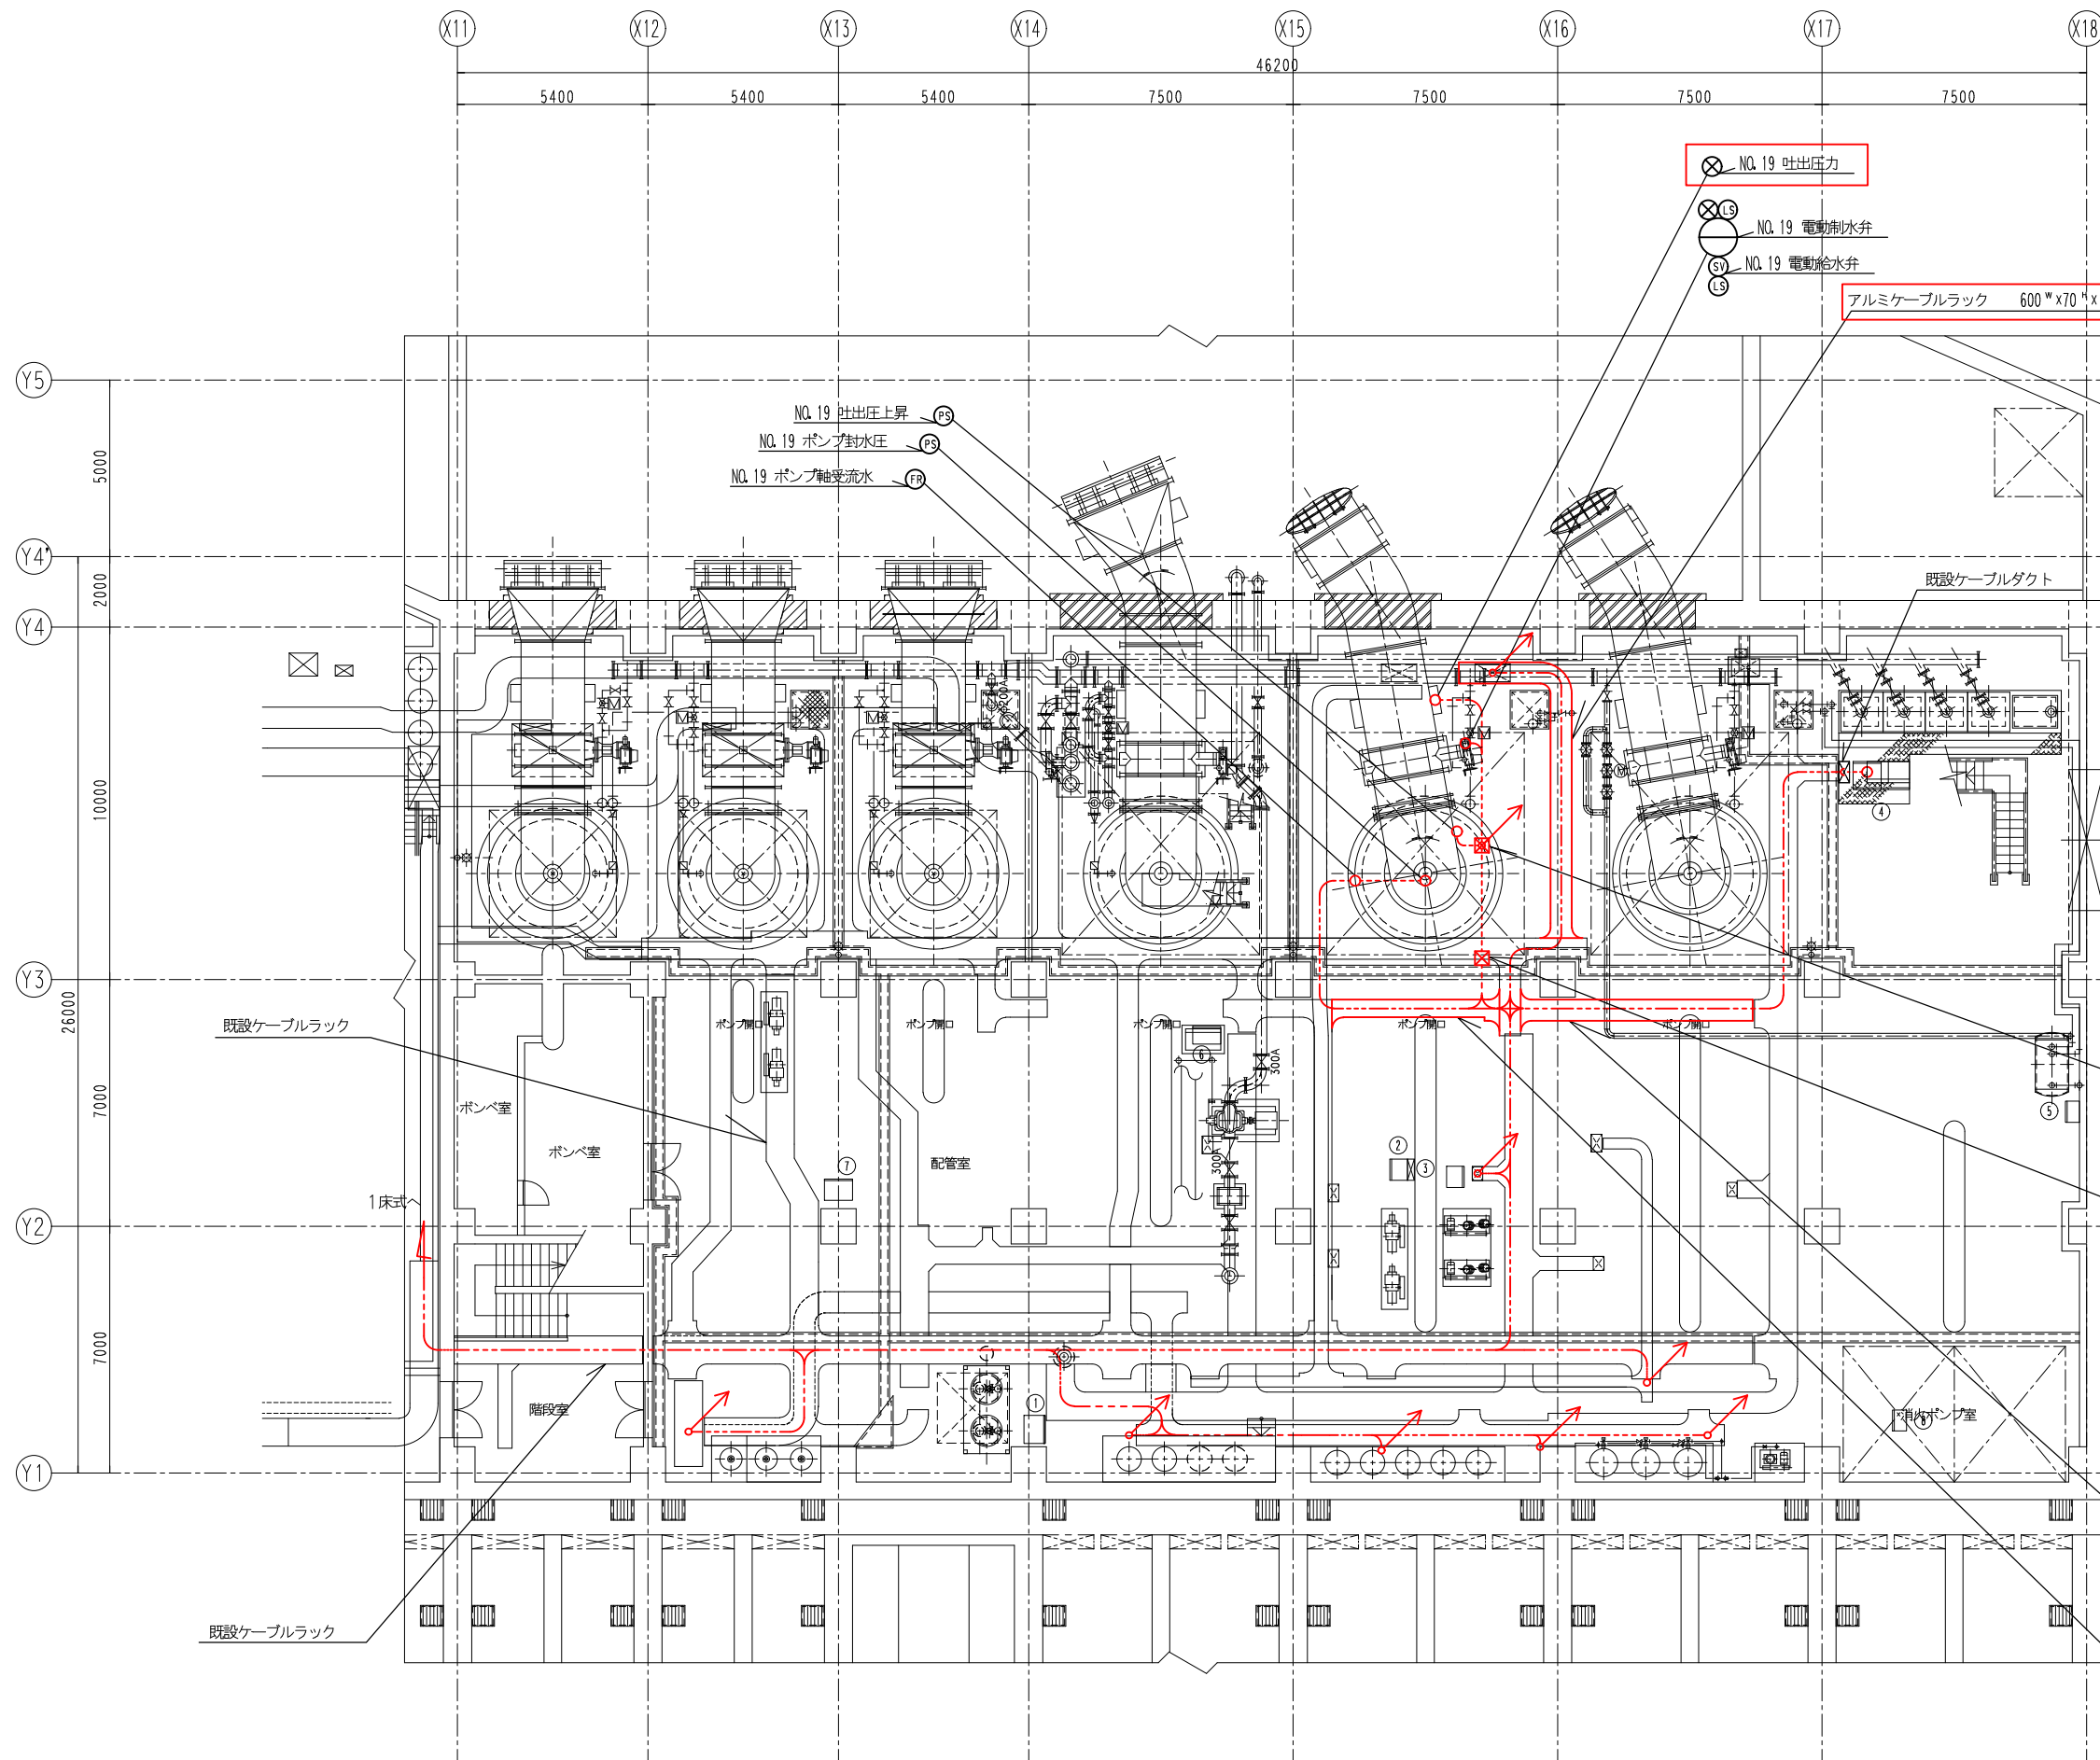

番号	整名称	番記号	備考
①	NO. 3.4 制御ポンプ監視装置 (2床式ポンプ用)	LCB-4	既設
②	NO. 3.4 空気圧縮機操作盤	PH2	既設
③	NO. 5.6 空気圧縮機操作盤	PH2	既設
④	NO. 5.6 空気圧縮機操作盤	PH2	既設
⑤	散水設備操作盤	CH52	既設
⑥	洗浄ポンプ操作盤	CH510	既設
⑦	NO. 1.2 船舶用監視装置 (NO. 1.10 主ポンプ用)	LCB-3	既設
⑧	消火ポンプ盤		別途

P. BOX 200 * 150 (塩ビ)

P. BOX 200 * 200 (SS)

凡例	
線種	名称
---	ピット・ダクト内配線
---	ラック内配線
---	地中埋設配管内配線
---	露出電線管内配線
---	埋込電線管内配線
↑ ↓	立上げ、立下げ配線

注記

1. 部は今回撤去工事を示す。

アルミケーブルラック 600 * 70 * 1

アルミケーブルラック 600 * 70 * 1

2床式ポンプ室地下1階平面図 S=1/200

名	平野下水処理場外1か所
	機械棟電気設備工事 (平野市町抽水所)
称	2床式ポンプ室地下1階平面図 (撤去)
	尺度 1/200 全業 86内 第82号
	大阪市建設局下水道河川部設備課