

平成30年5月24日 公告


「十三公園事務所管内施設補修工事」

1 設計図書の一部に表記誤りがありました。下記正誤表をご確認ください。


訂正箇所	誤	正
見積参考資料 頁0-0041 見積参考資料 頁0-0066	地先境界ブロック 設置 A種 (120×120×600)	地先境界ブロック 設置 コンクリート縁石(D) A種 (120×120×600)
図面名称「詳細図-2」 図面番号「12/12」		現場打側溝-6 詳細図の追加

管理施設修繕-1~6


正面図

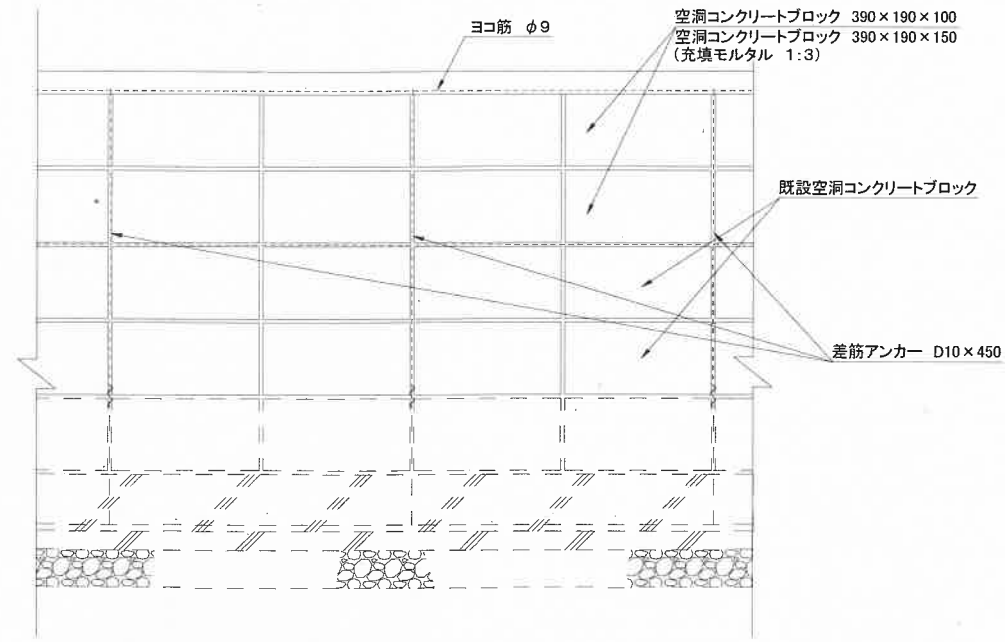


断面図

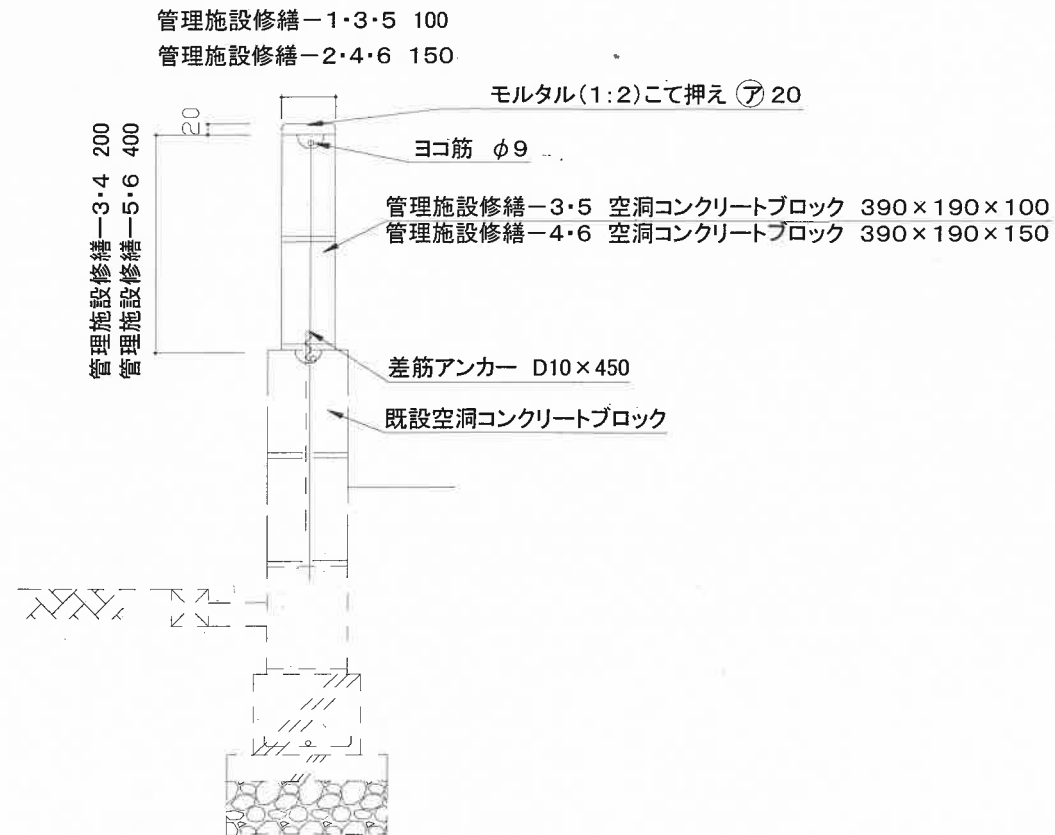

管理施設修繕-18

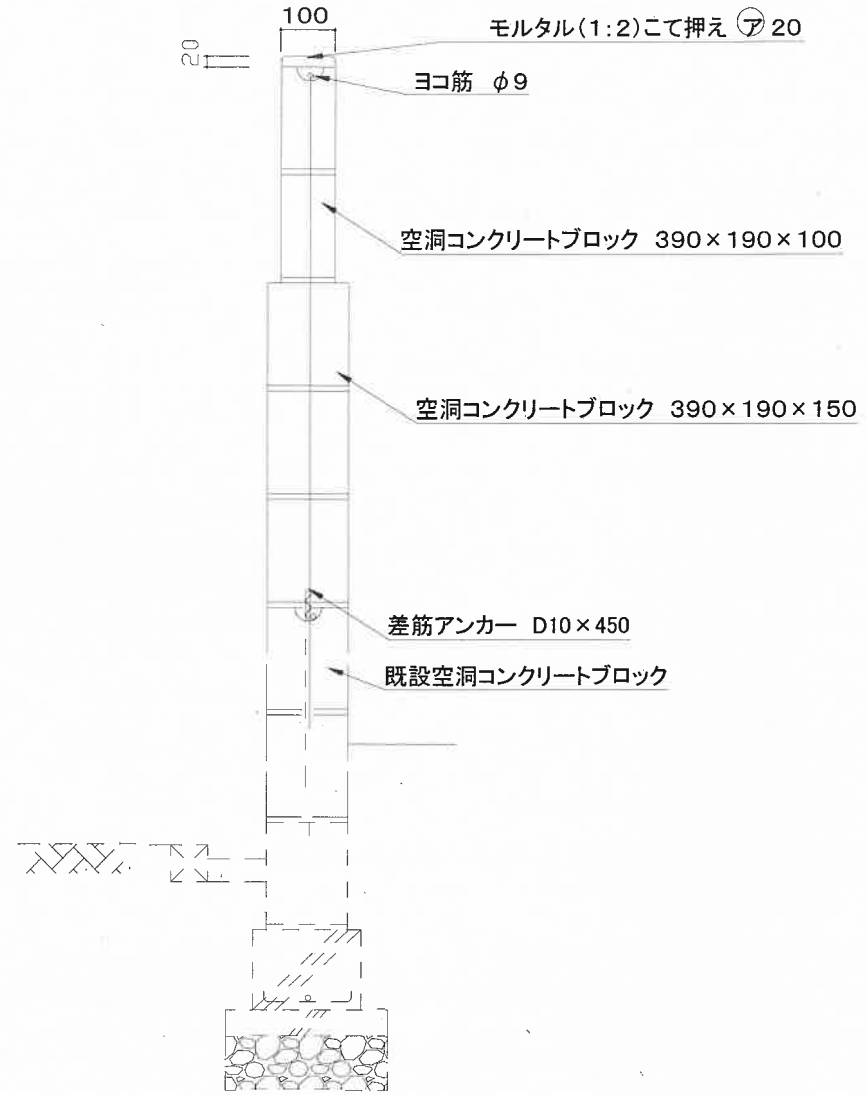

(追加) 現場打側溝-6

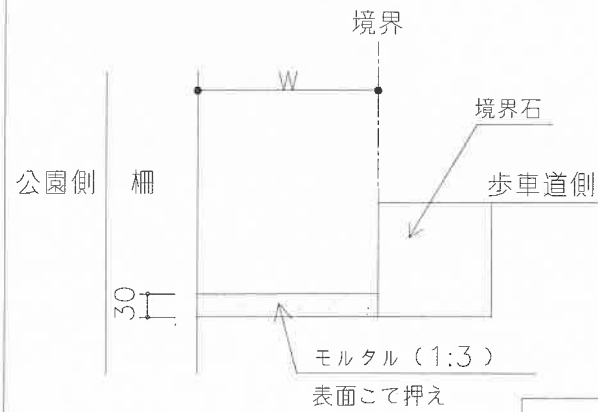

工事名称	十三公園事務所管内施設補修工事	縮尺	12
図面名称	詳細図-2	図示	12
大阪市 建設局		係長	照査
		田中	須崎
		係員	上西窪