


令和2年12月11日 公告

此花下水処理場ポンプ設備工事

1 設計図書の一部に表記誤りがありました。下記正誤表をご確認ください。


訂正箇所	誤	正
図面全70葉内第13号	図面の通り	図面の通り

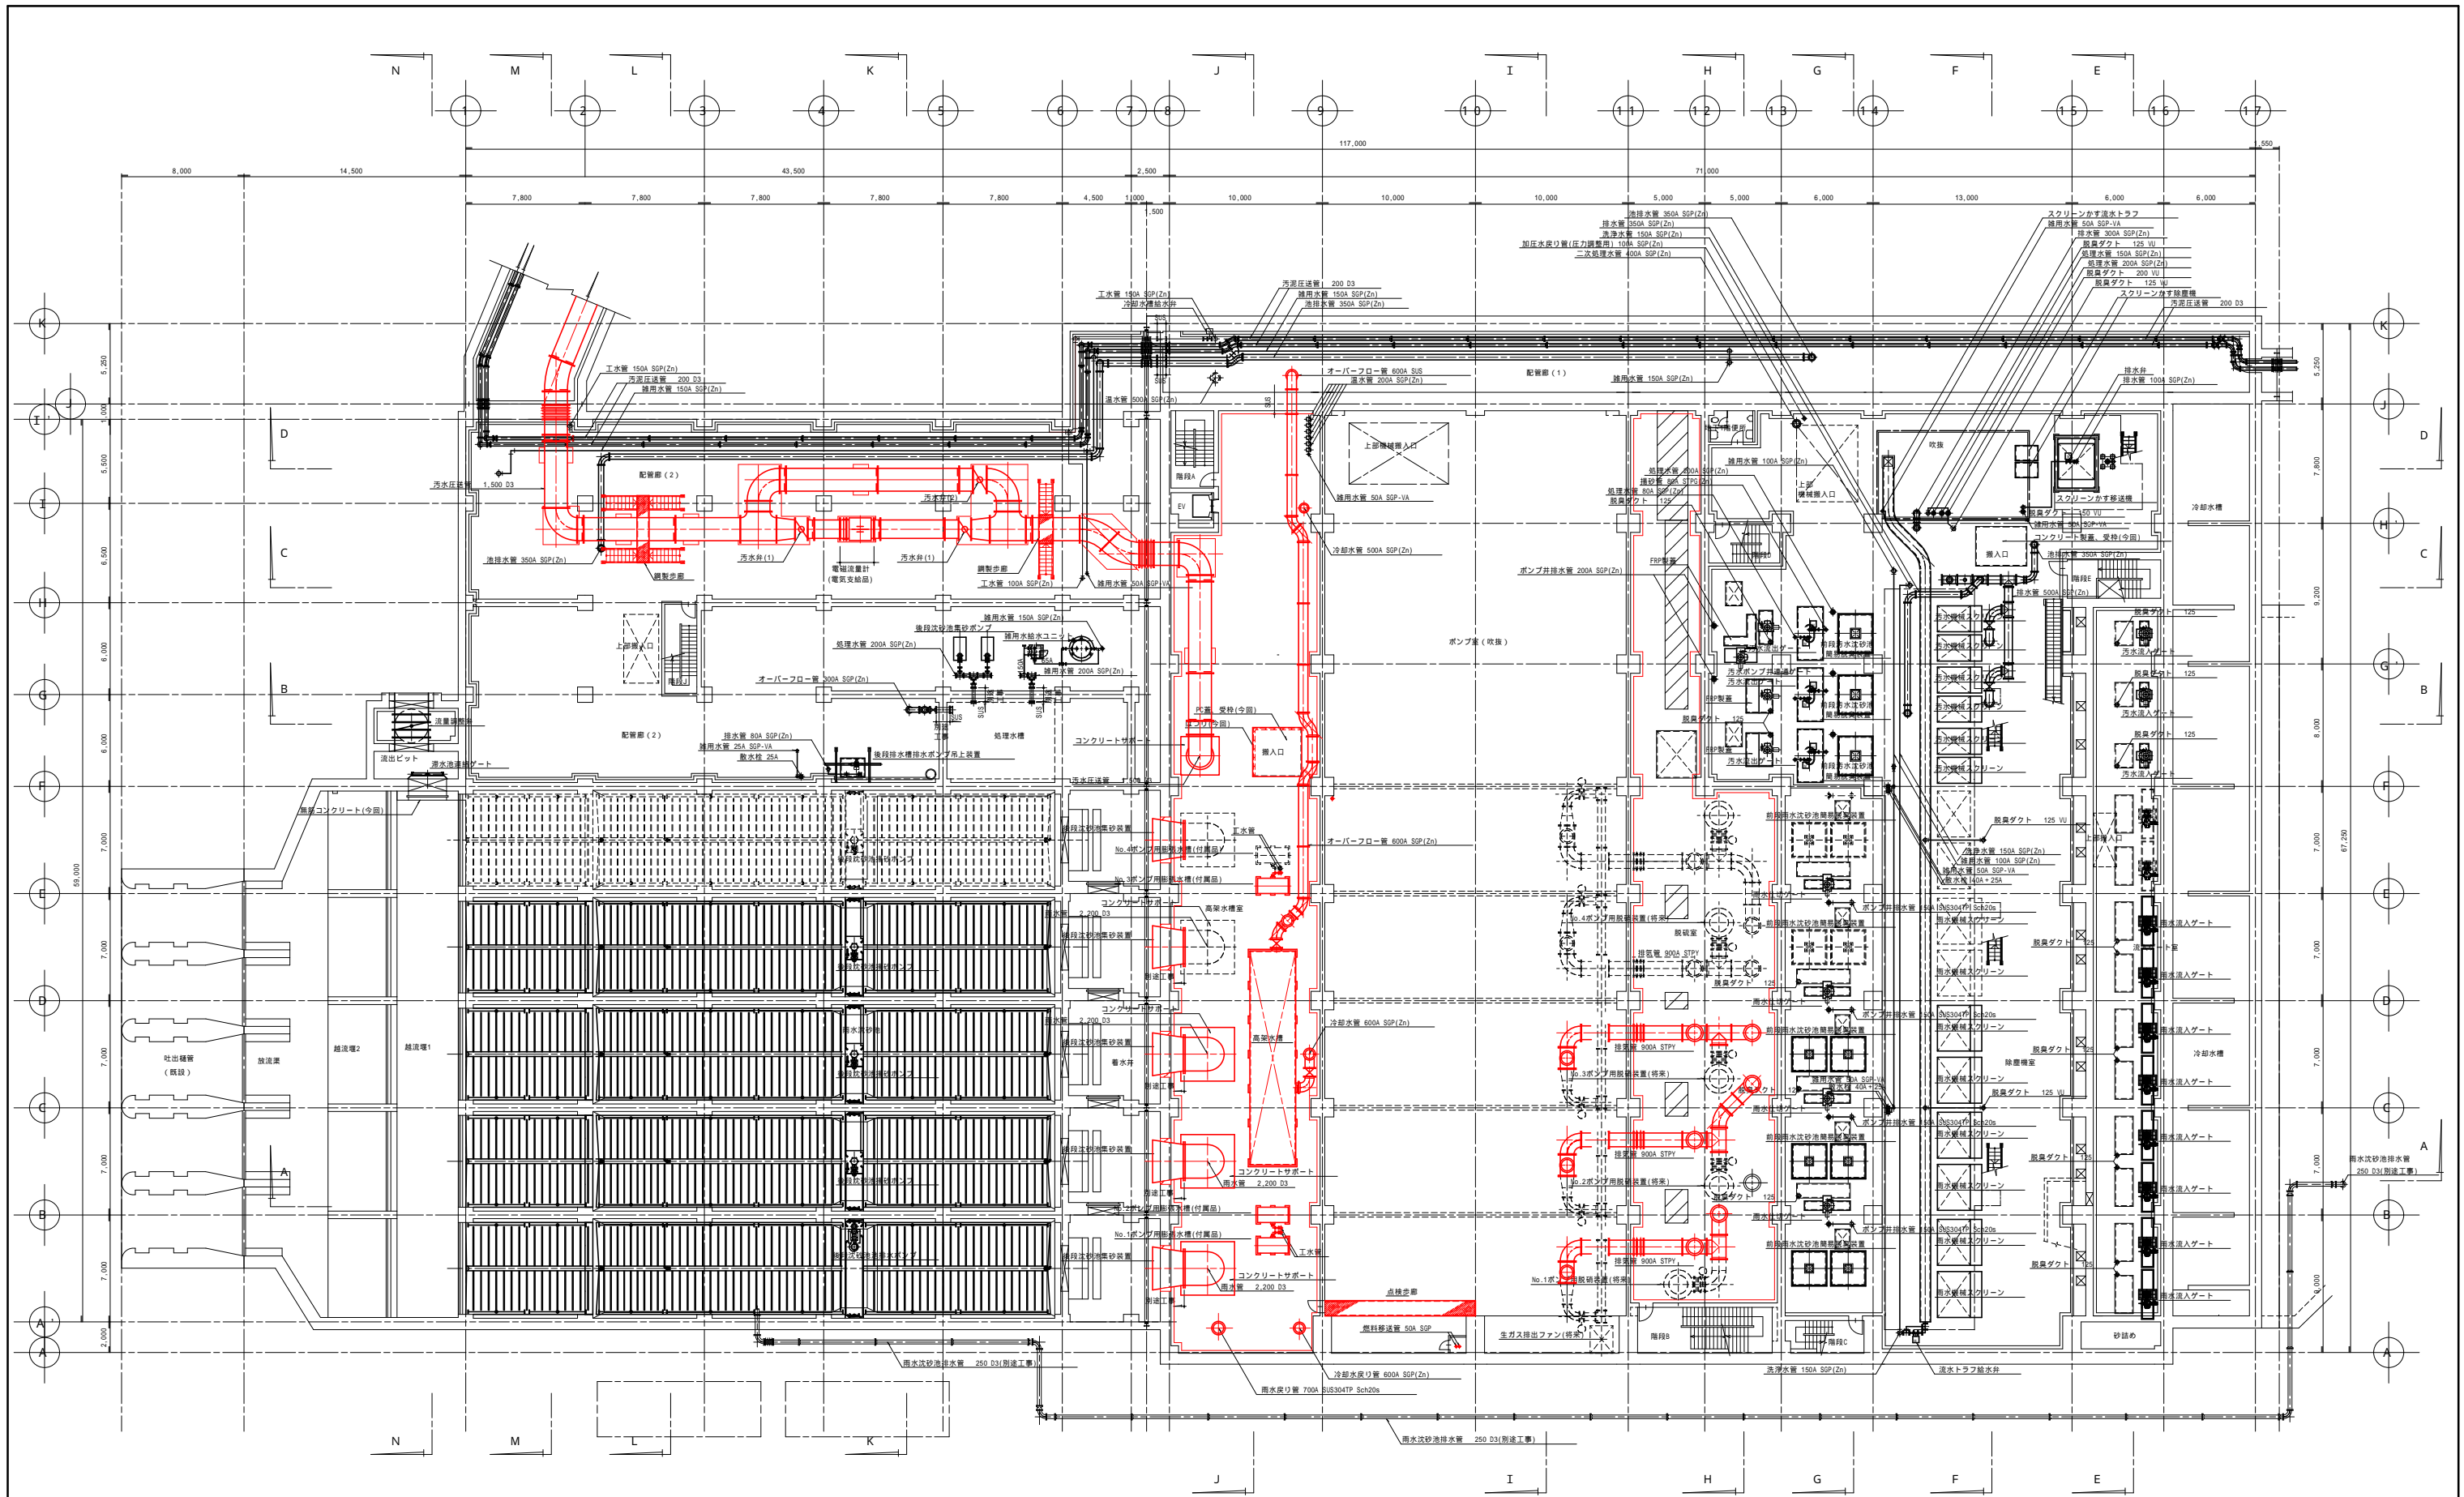

B 1 F (下部) 平面図 S=1/400

名	此花下水処理場ポンプ設備工事	
	(訂正前)	
称	B 1 F (下部) 平面図	
	尺度	1 / 400 全葉 70 内 13 号
大阪市建設局下水道部設備課		

着色部は、本工事施工範囲を示す。

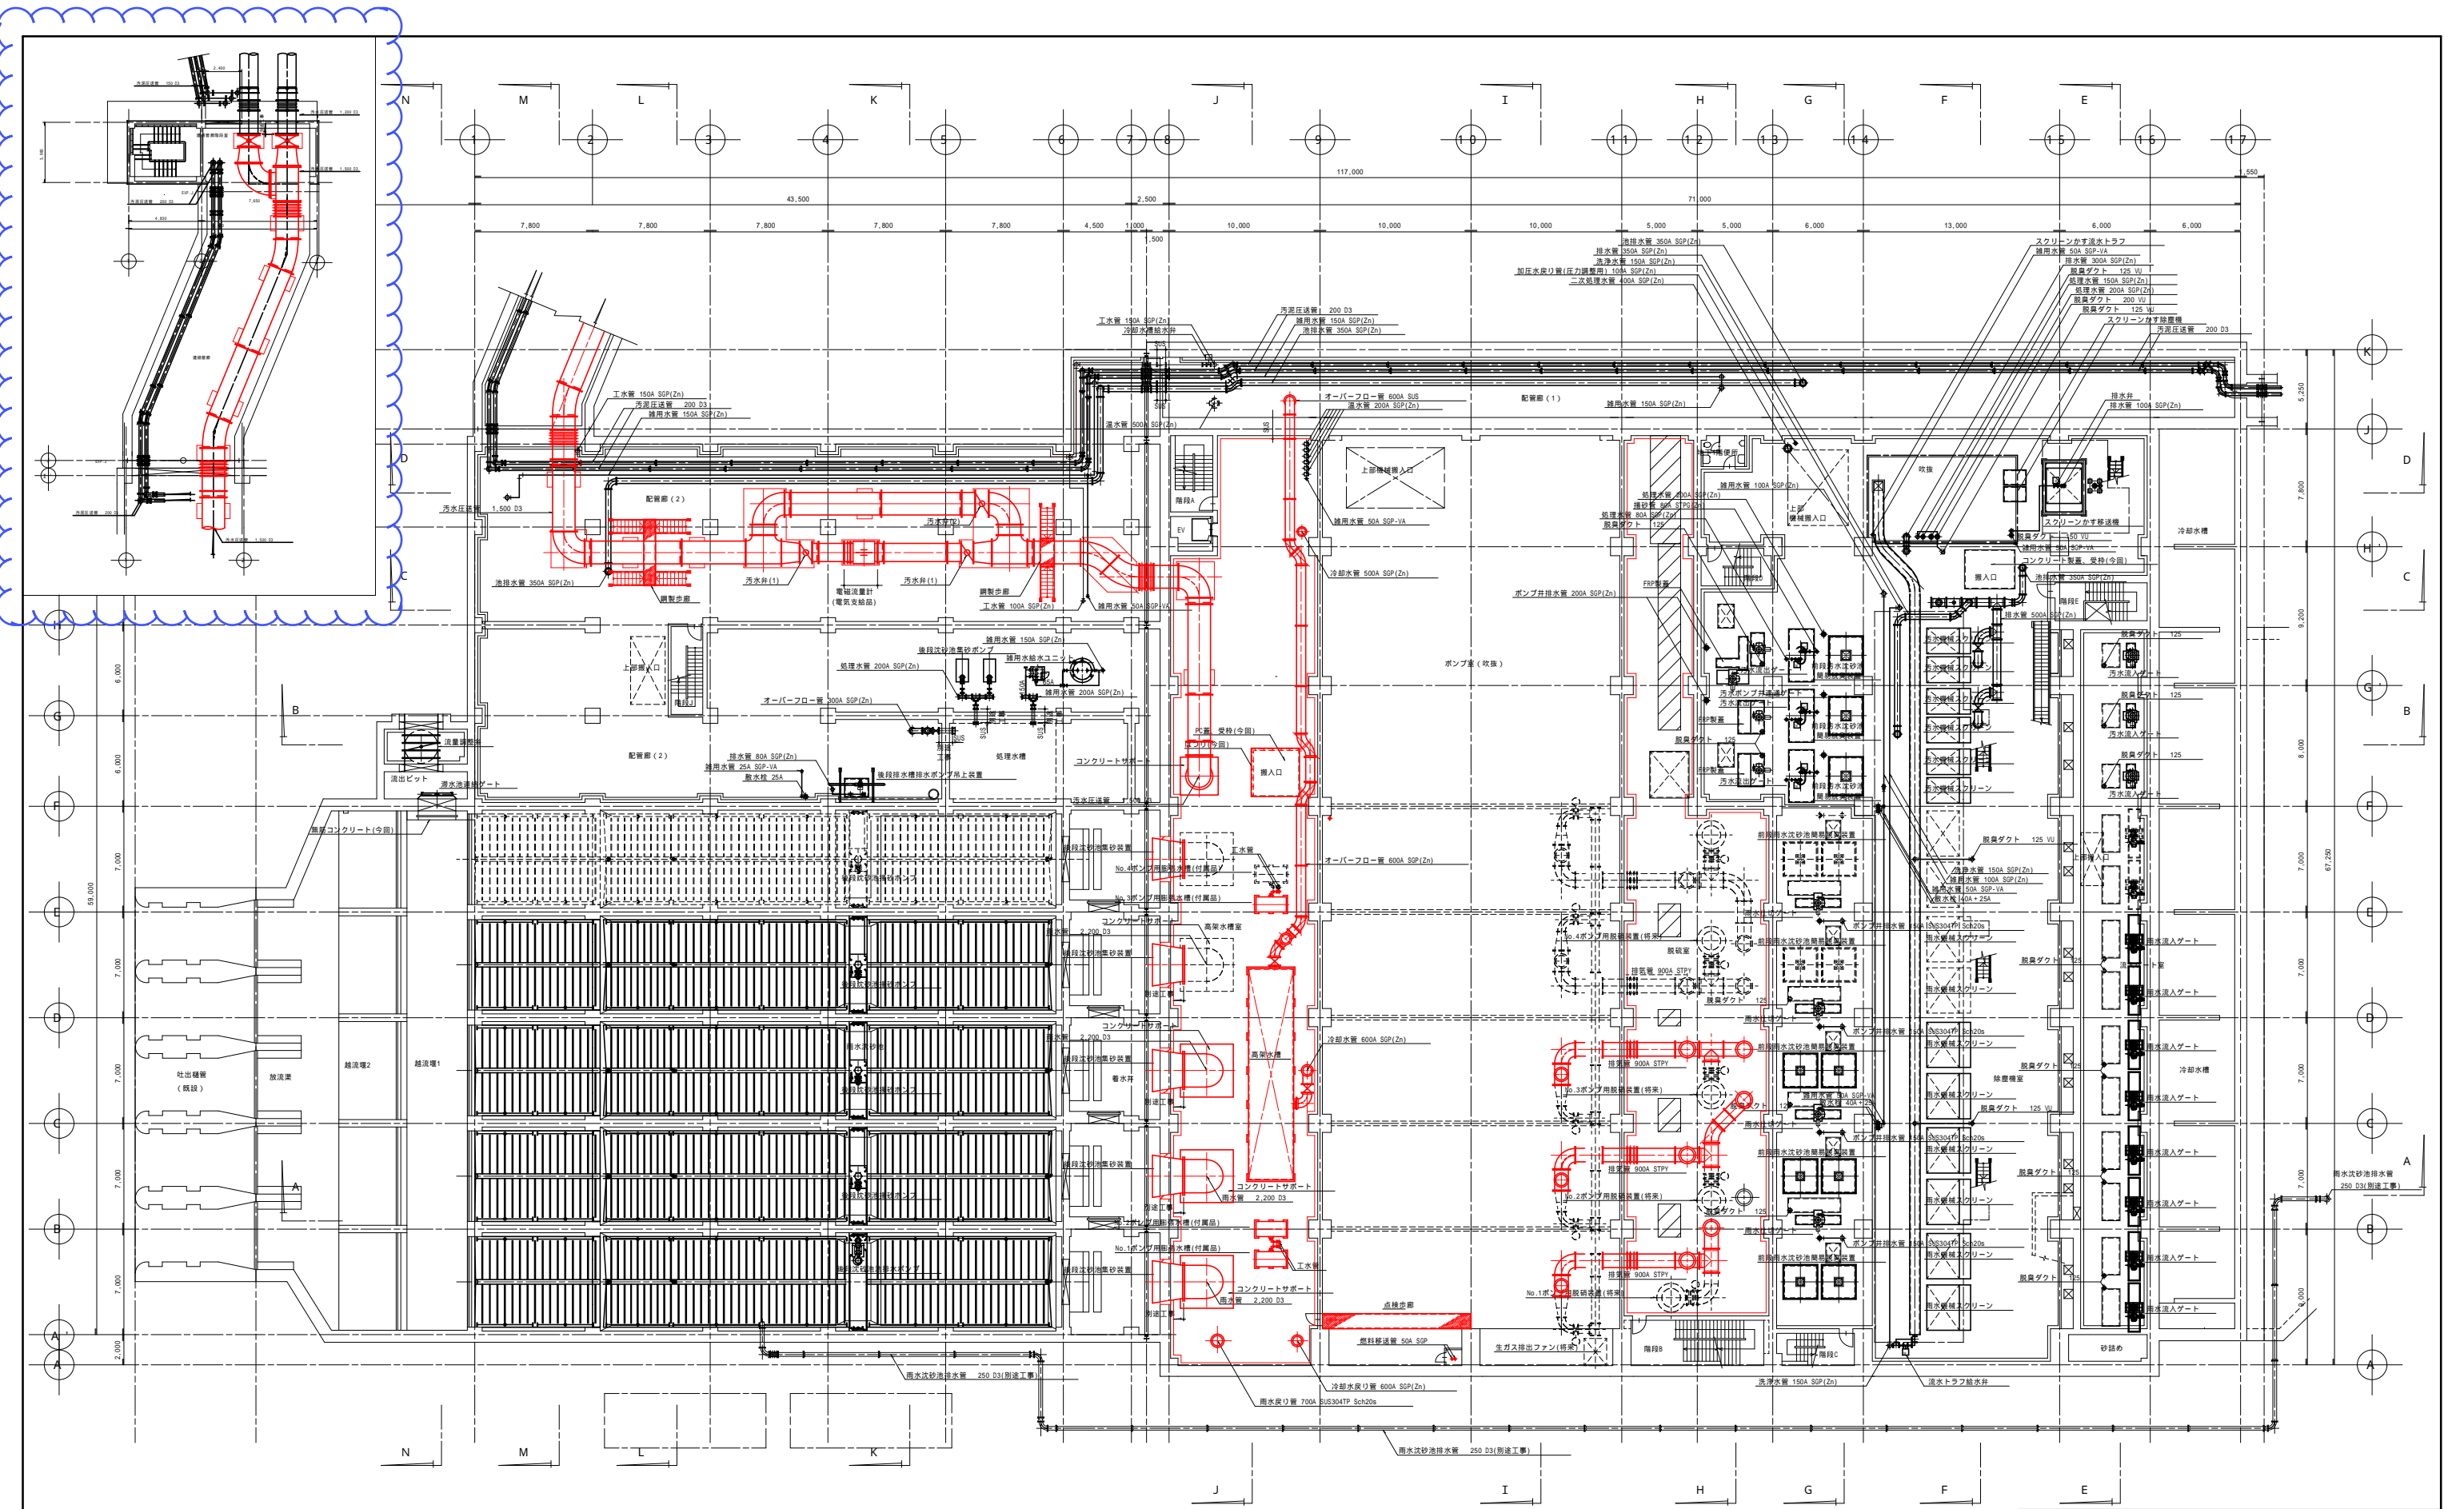

B 1 F (下部) 平面図 S=1/400

名	此花下水処理場ポンプ設備工事	
	(訂正後)	
称	B 1 F (下部) 平面図	
	尺度	1 / 400
	全葉	70 内 13 号
大阪市建設局下水道部設備課		

着色部は、本工事施工範囲を示す。