


令和3年12月23日 公告

「津守下水処理場汚泥消化槽加温外設備工事(その2)」

設計図書の一部に記載誤りがありました。下記正誤表をご確認ください。

正誤表


訂正箇所	誤	正
図面 第27号 1系水処理設備平面図	図面のとおり	図面のとおり

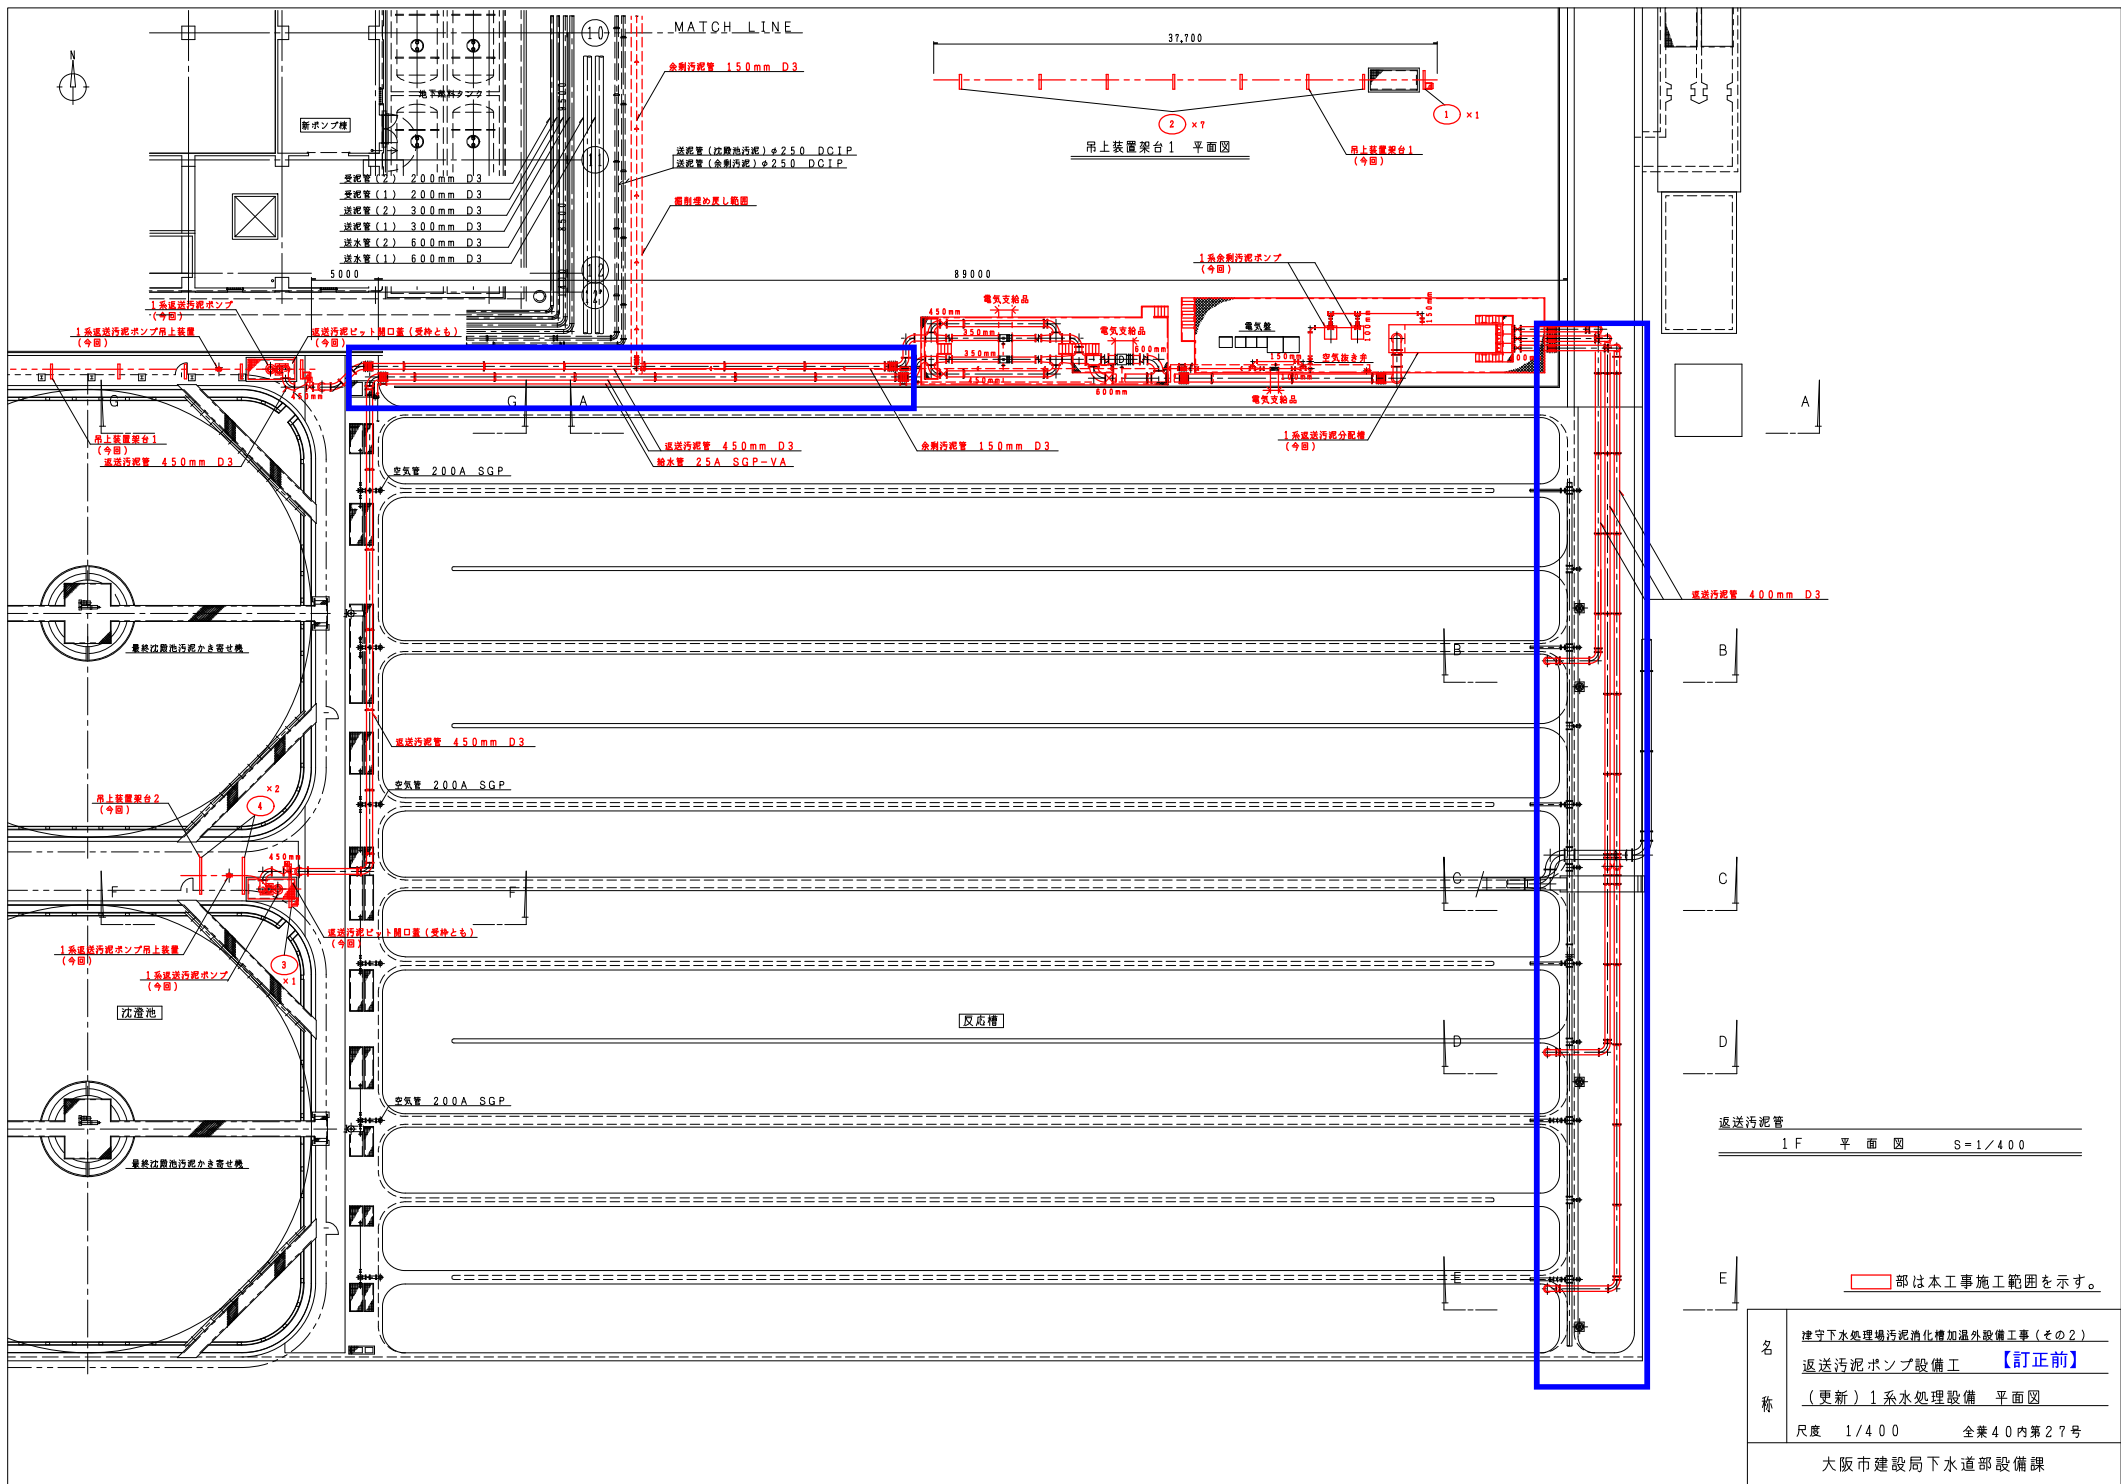

返送汚泥管
1F 平面図 S=1/400

□部は本工事施工範囲を示す。

名称	津守下水処理場汚泥消化槽加温外設備工事(その2)	
	返送汚泥ポンプ設備工 【訂正前】	
尺度	1/400	全業40内第27号
	大阪市建設局下水道部設備課	

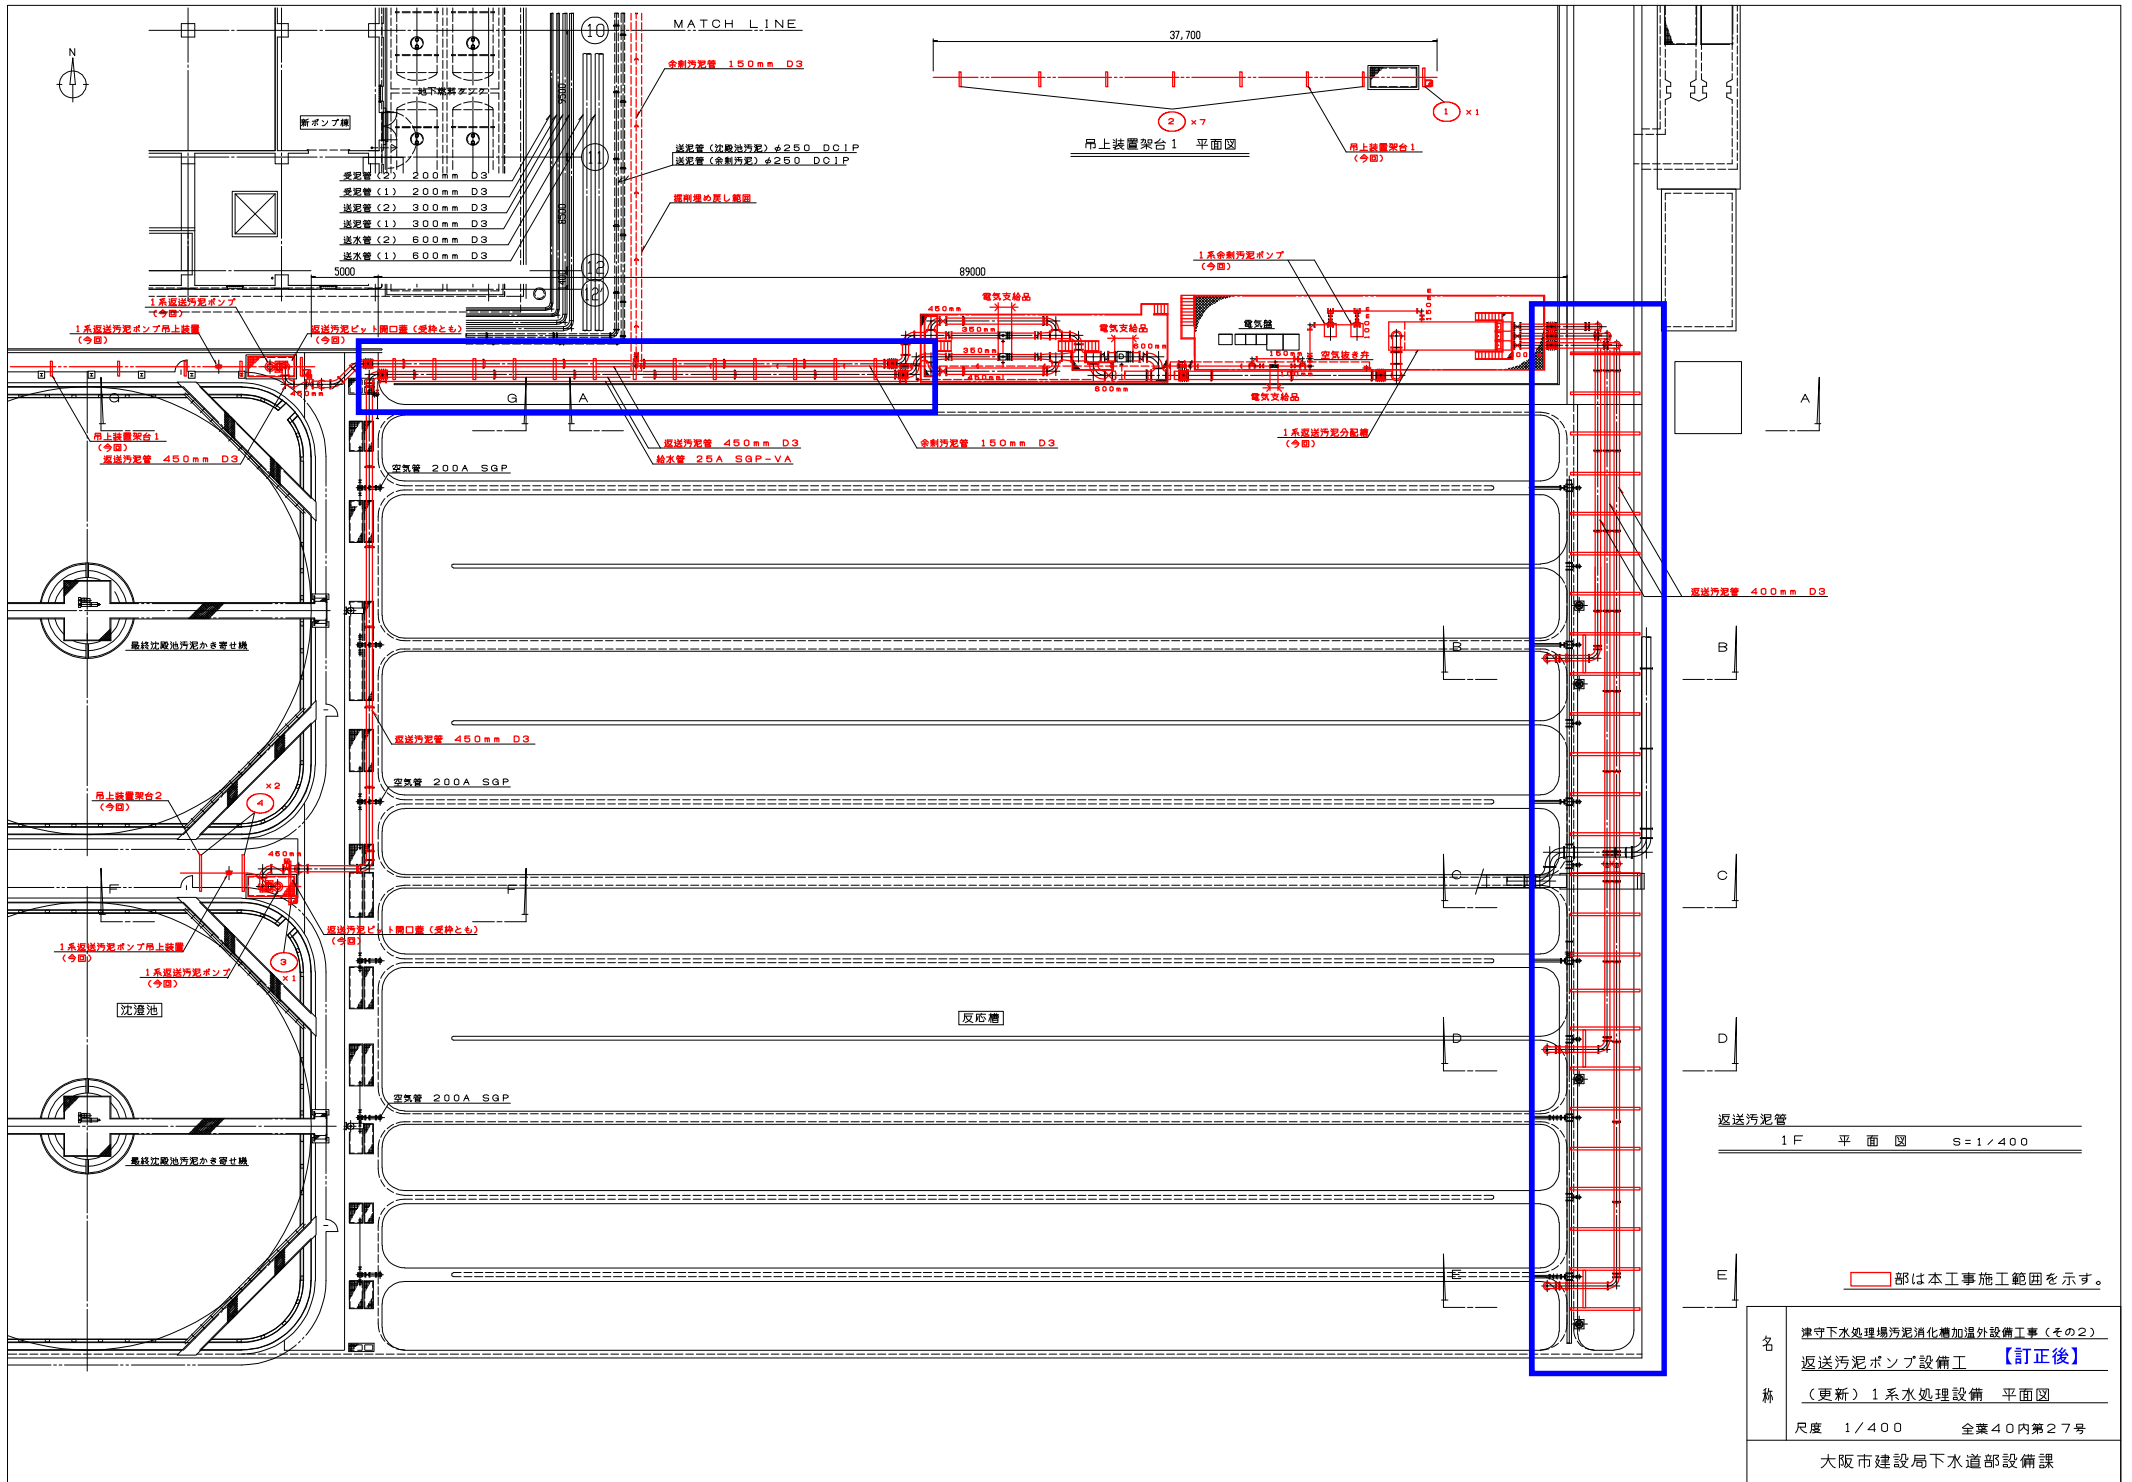

返送汚泥管
1F 平面図 S=1/400

□部は本工事施工範囲を示す。

名	津守下水処理場汚泥消化槽加温外設備工事(その2)
称	返送汚泥ポンプ設備工 【訂正後】
	(更新) 1系水処理設備 平面図
尺度	1/400 全葉40内第27号
大阪市建設局下水道部設備課	