


令和4年10月19日 公告

「令和4年度 真田山公園事務所管内公園外周柵等改修工事」


設計図書の一部に誤りがありました。下記正誤表をご確認ください。

訂正箇所	誤	正
見積参考資料 工種明細書 頁0-0064	フェンス撤去手間-1 H=0.7m以上2.0m未満 工費	転落防止柵撤去工 パネル式 コンクリート建込用 支柱間隔 3 m
設計図面 詳細図-1 図面番号1/34 重力式擁壁-1	別紙のとおり	別紙のとおり
設計図面 詳細図-2 図面番号2/34 重力式擁壁-2、-3、-4	別紙のとおり	別紙のとおり
設計図面 詳細図-3 図面番号3/34 重力式擁壁-5	別紙のとおり	別紙のとおり
設計図面 詳細図-4 図面番号4/34 重力式擁壁-6、-7	別紙のとおり	別紙のとおり


誤

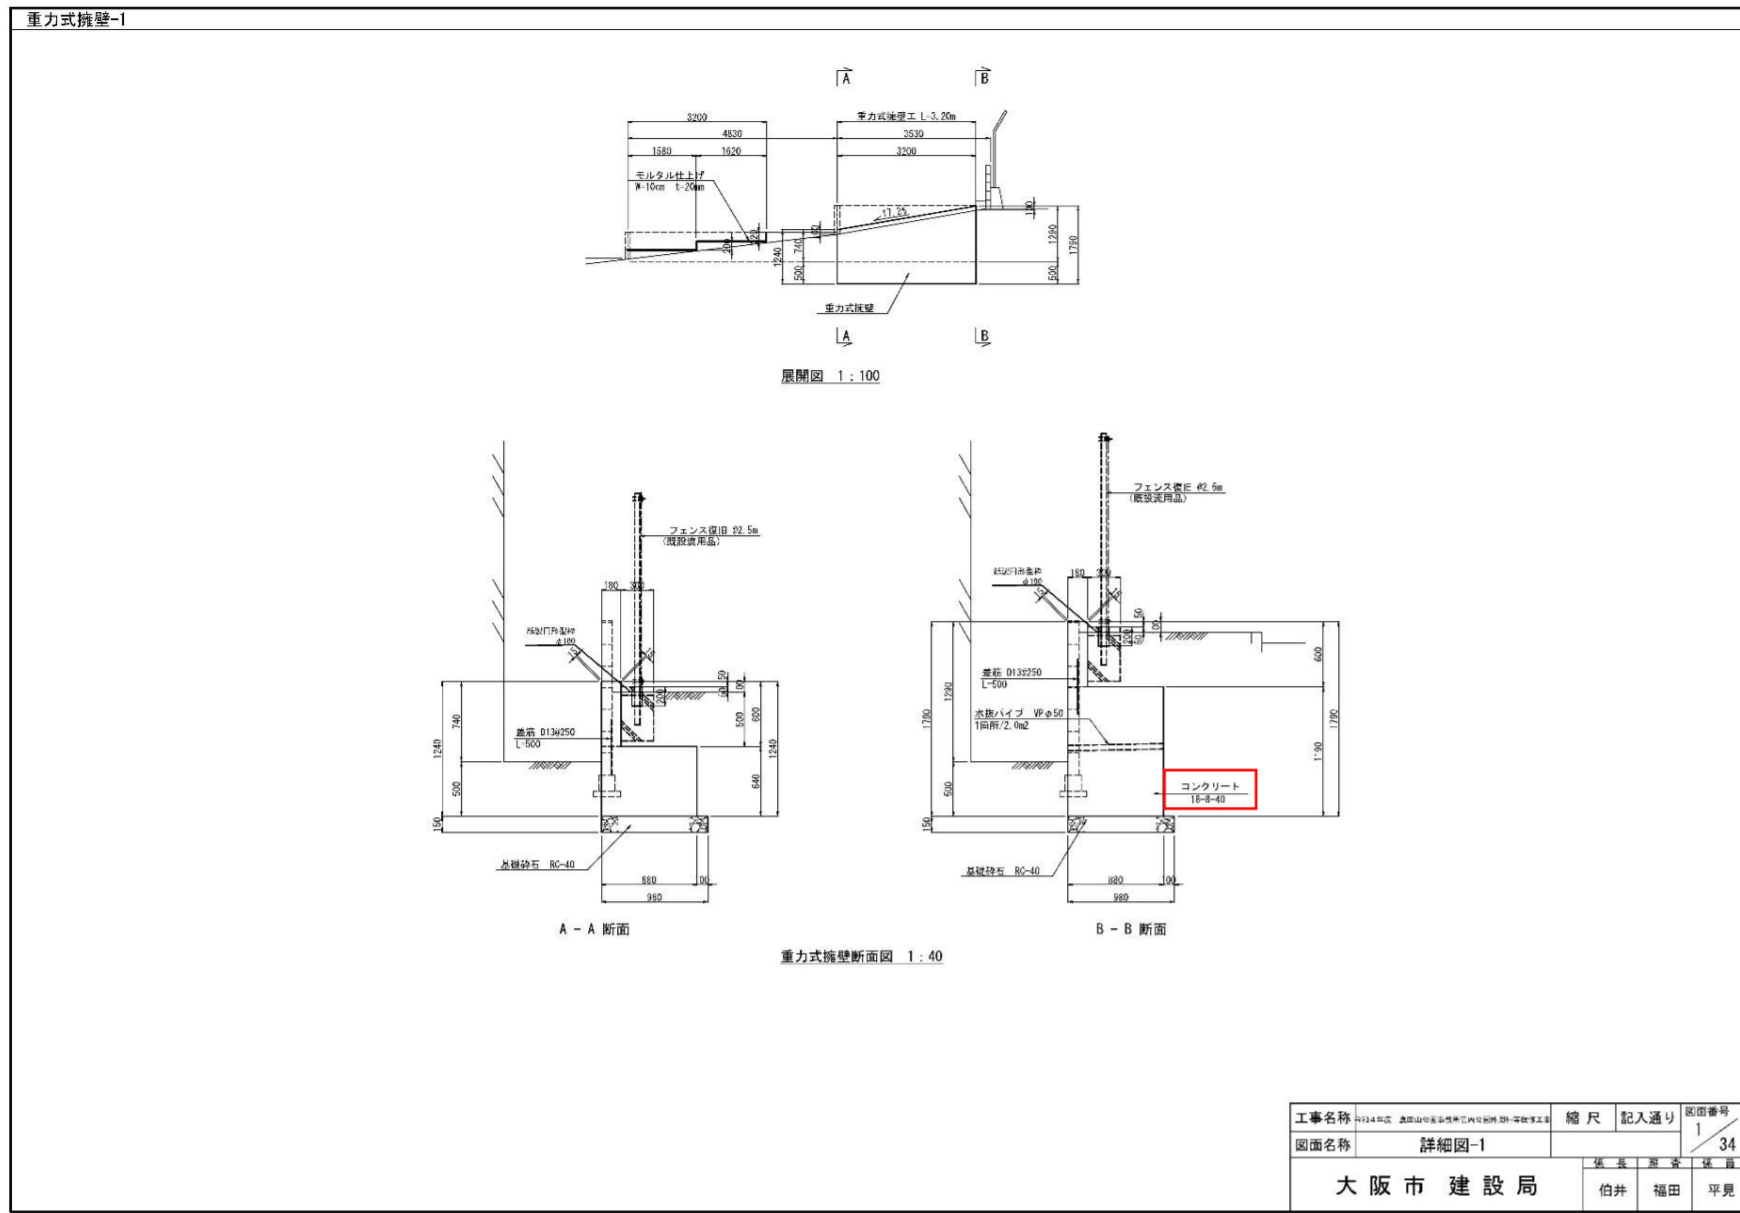


正

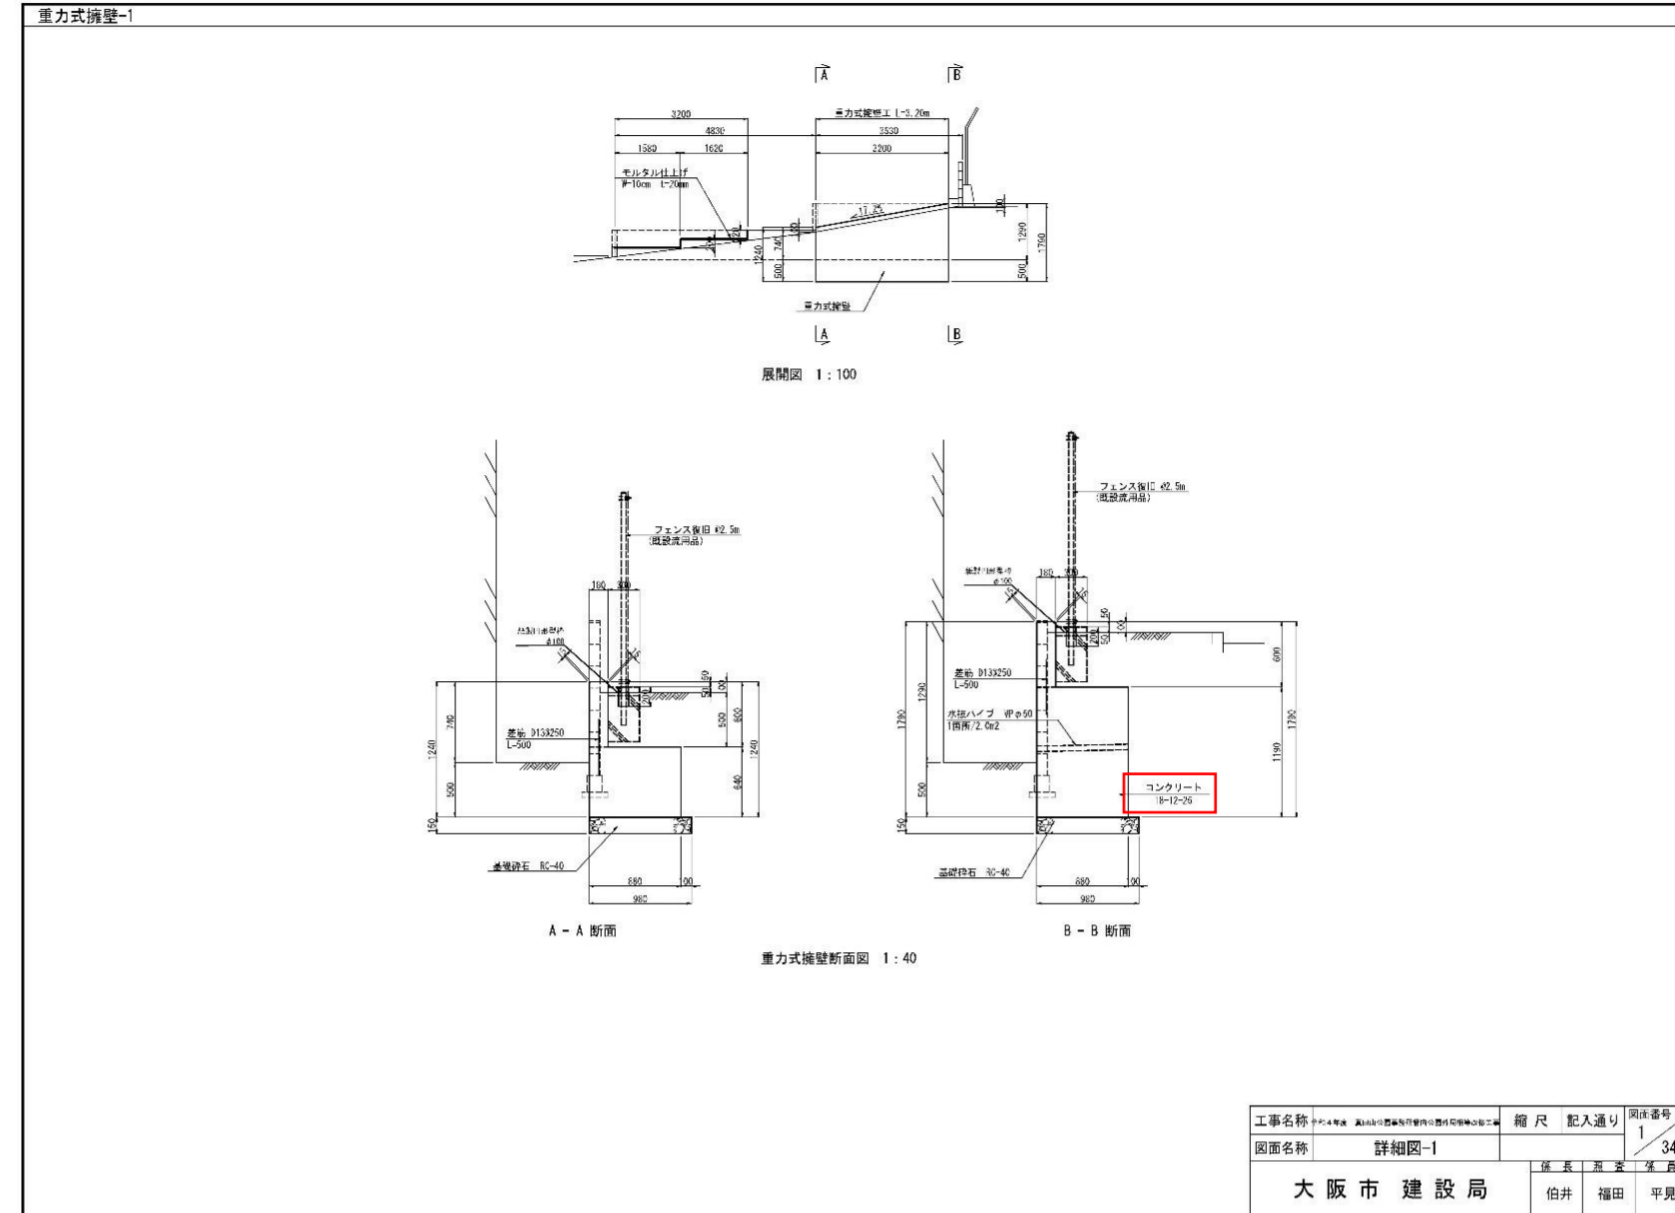


誤

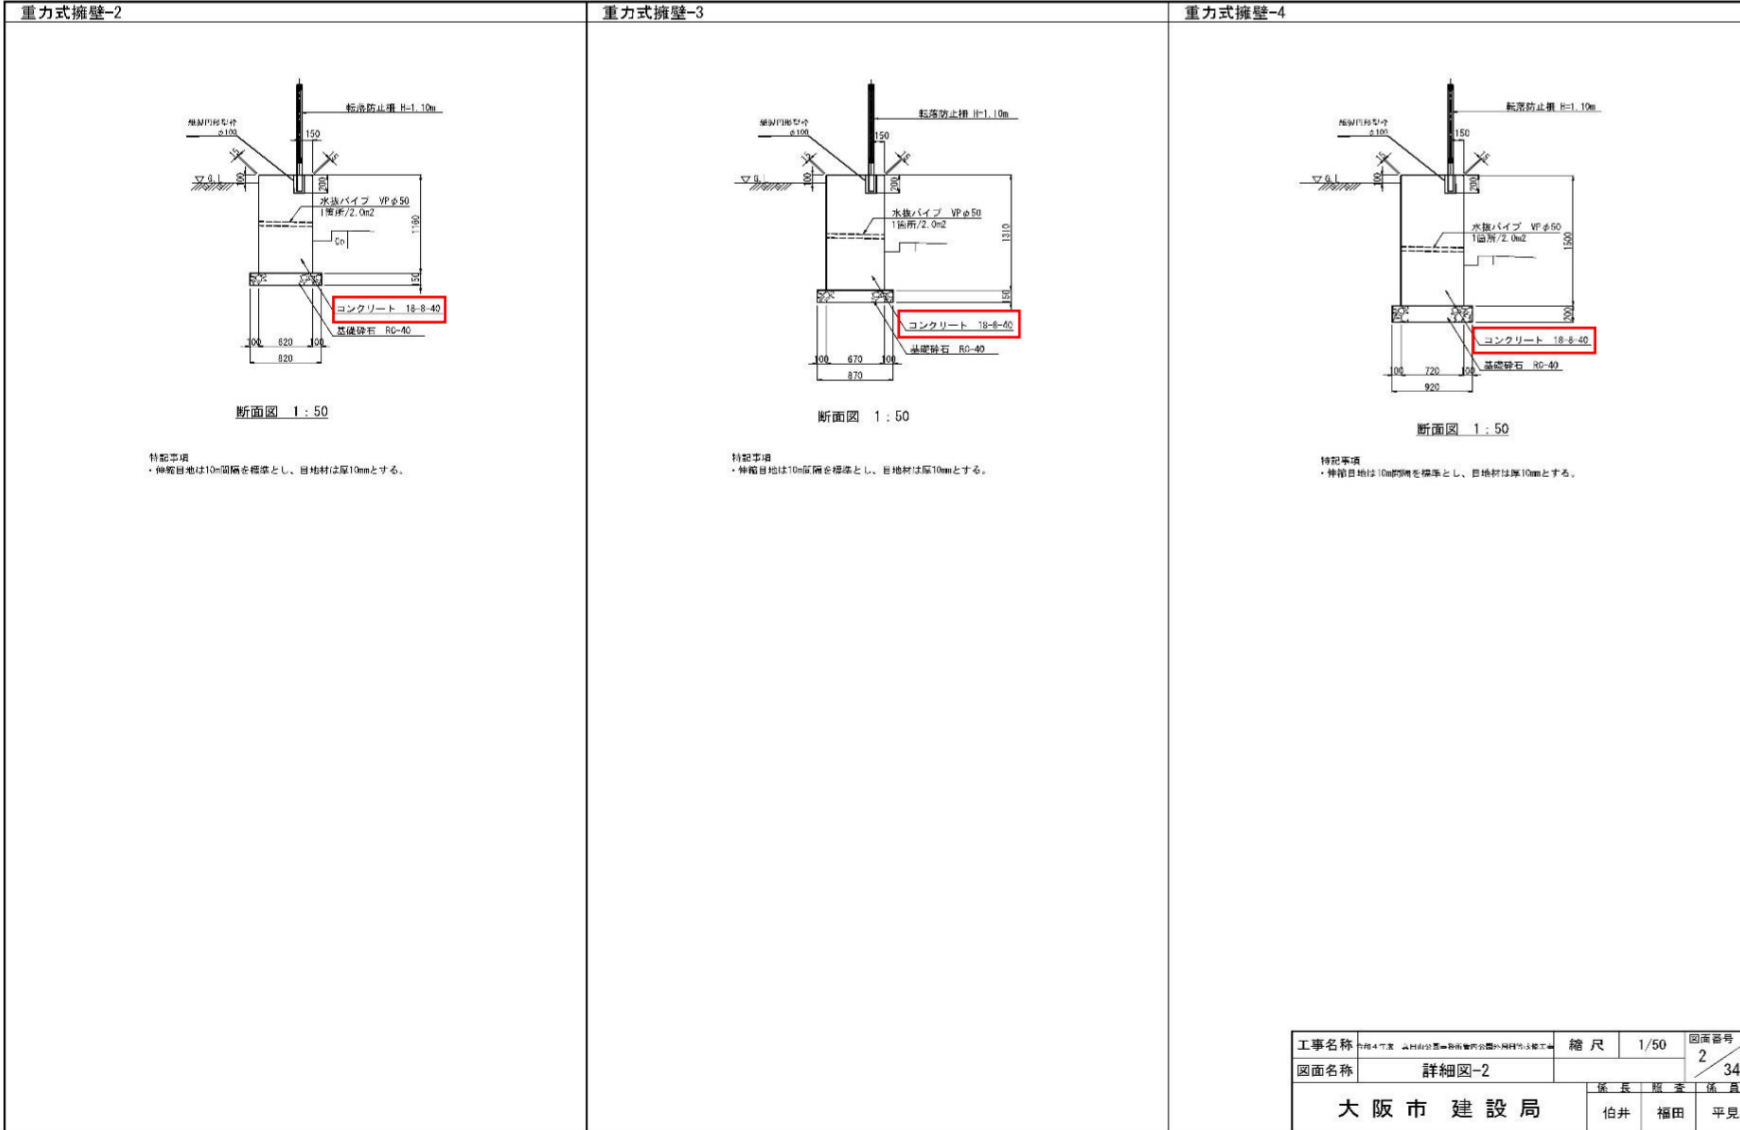


正

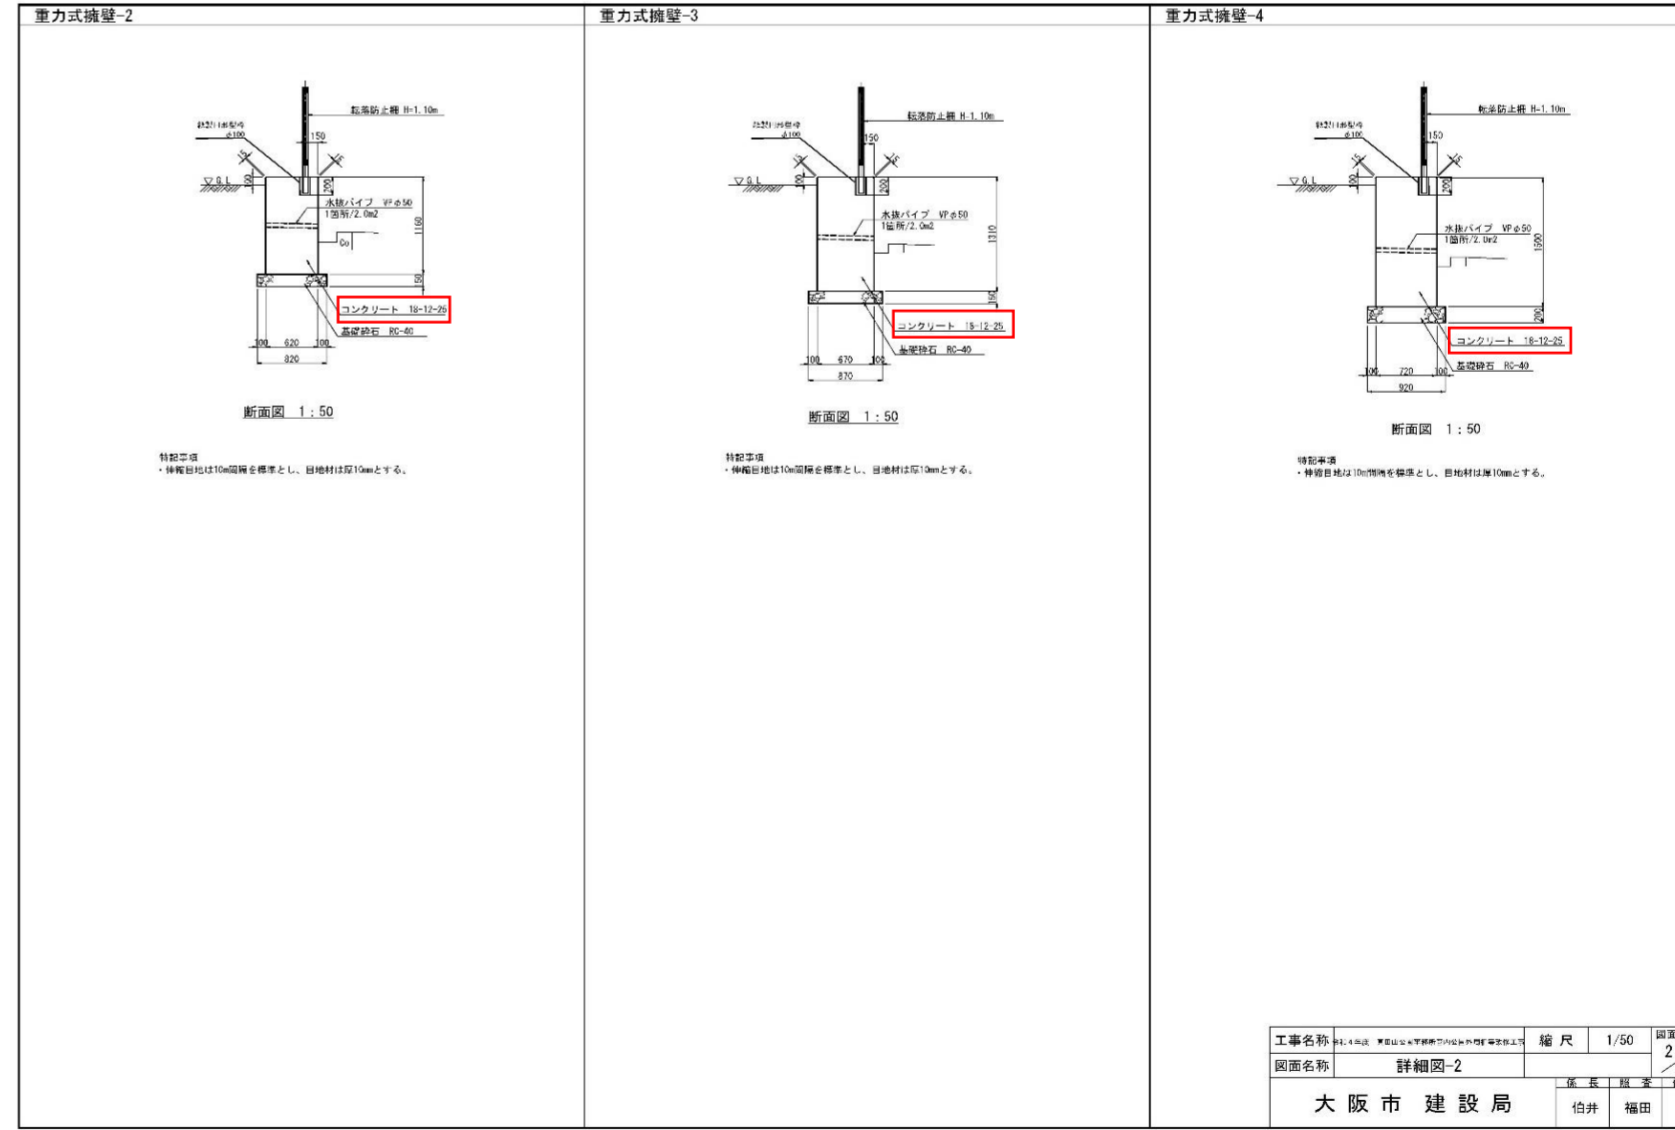


設

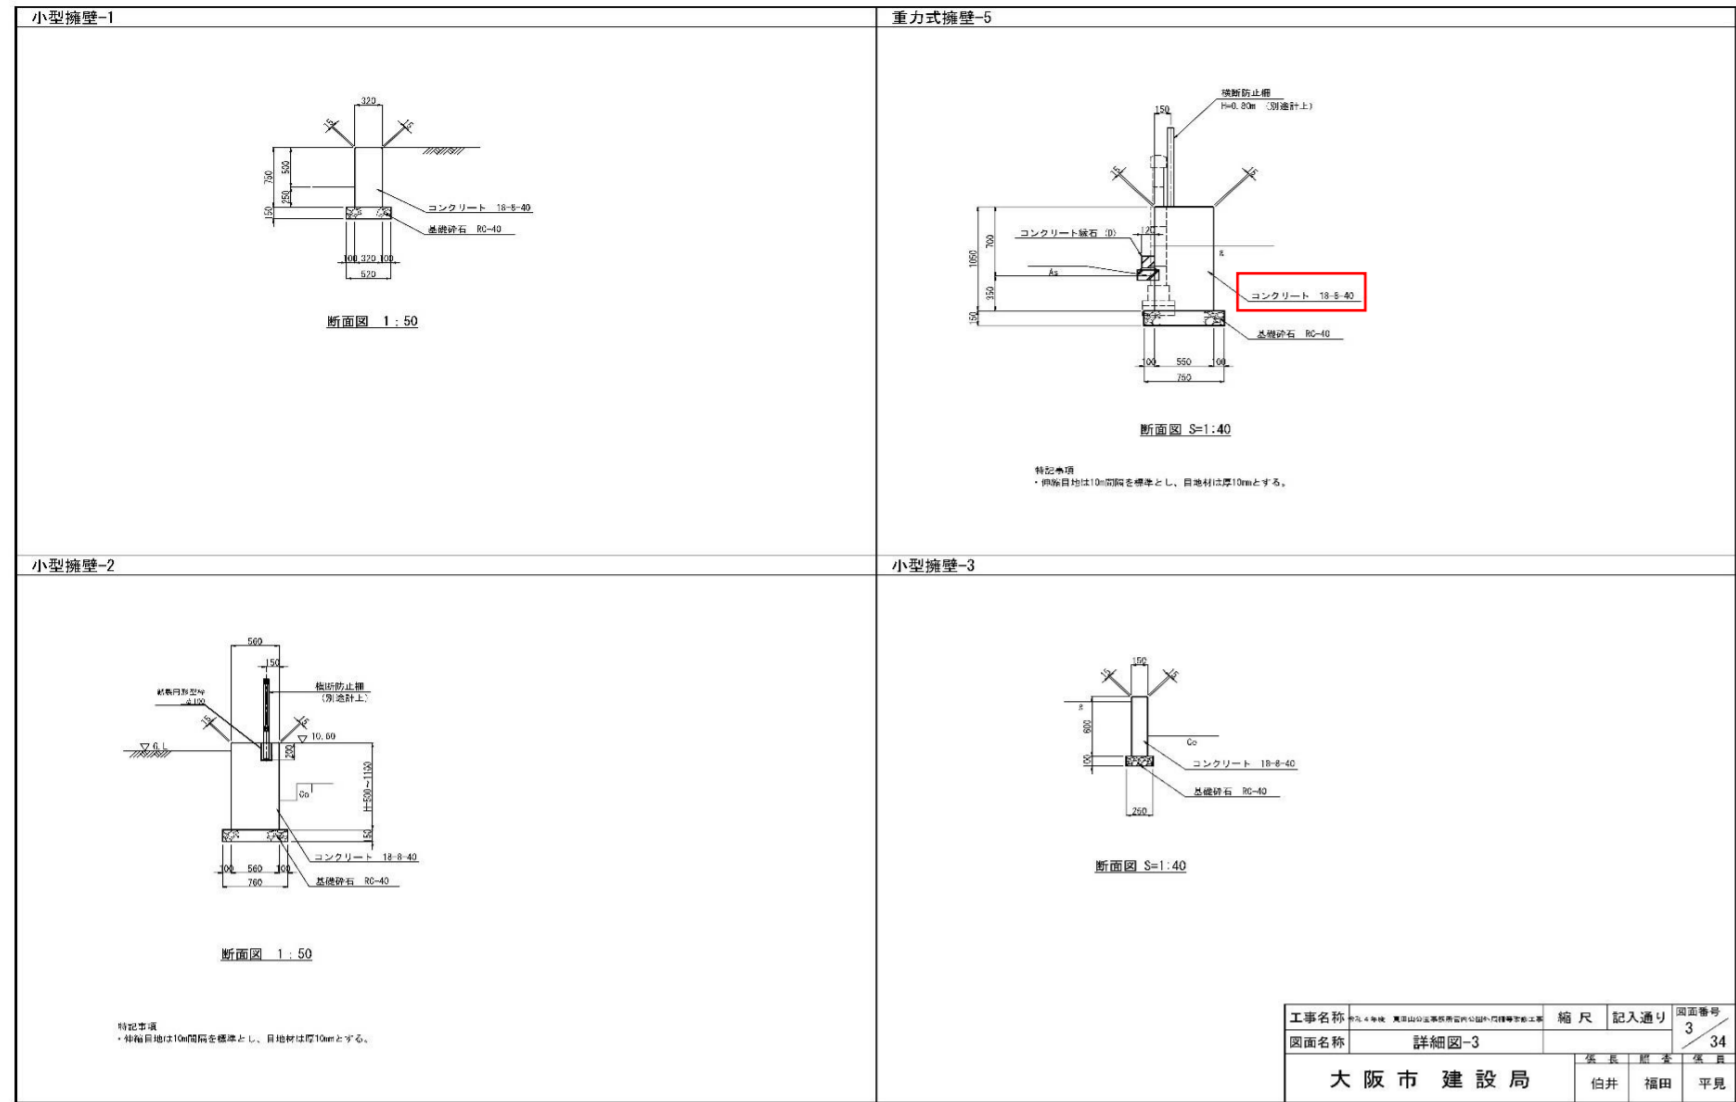

正

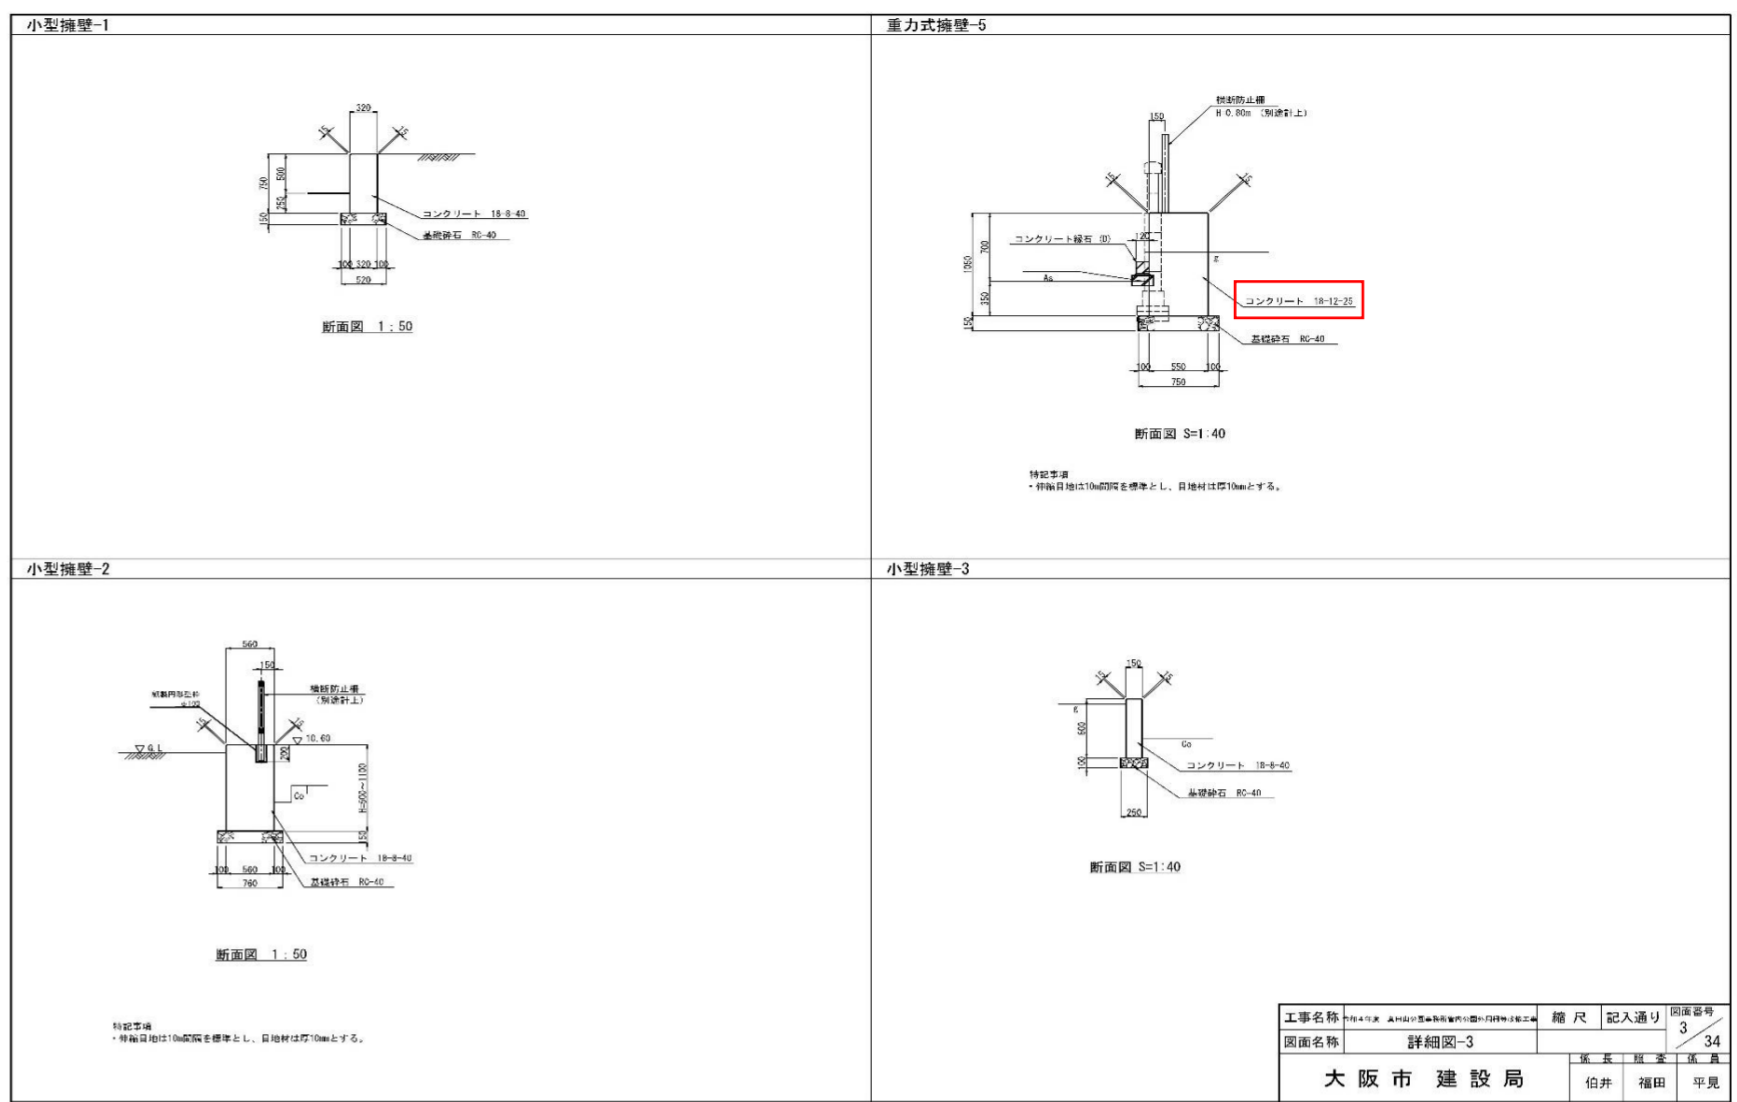

設

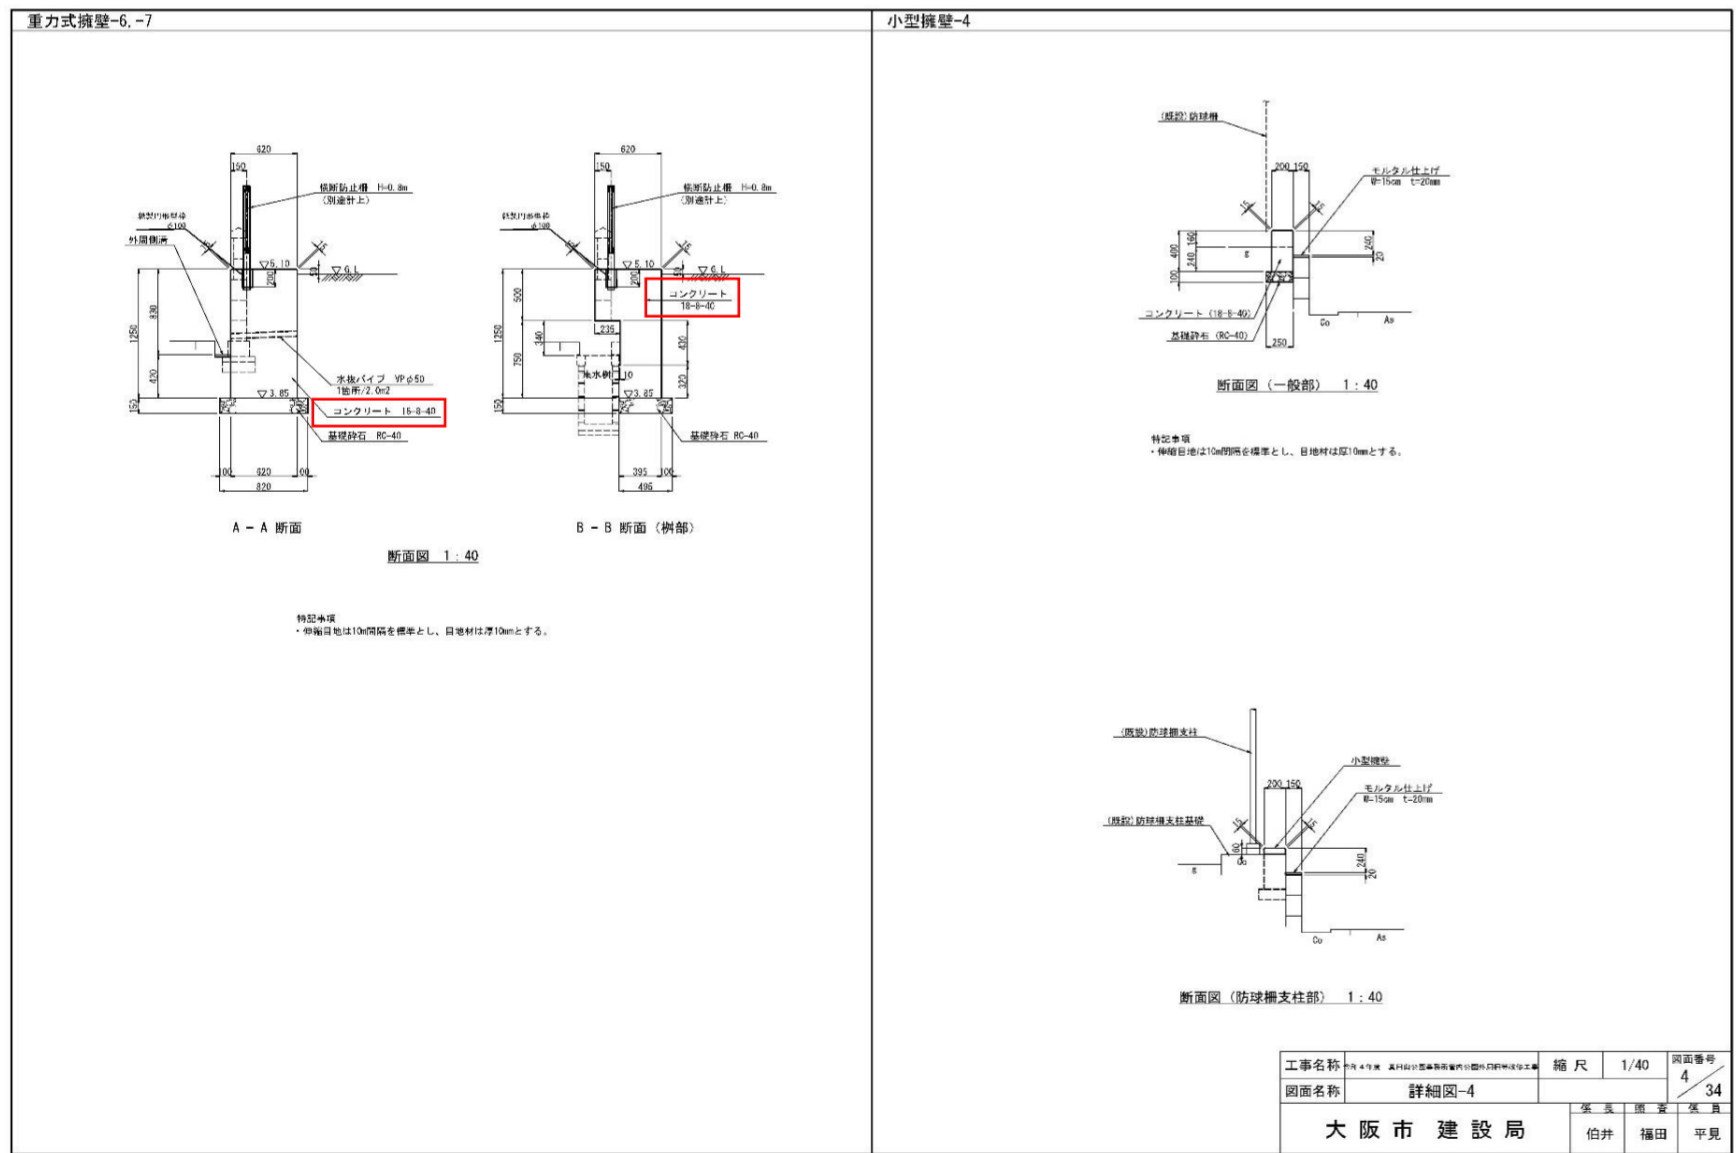

正

