


令和6年1月15日 公告


津守下水処理場消毒設備工事(その1-1)

1 設計図書の一部に表記誤りがありました。下記正誤表をご確認ください。


訂正箇所	誤	正
図面第35号	別紙①	別紙②

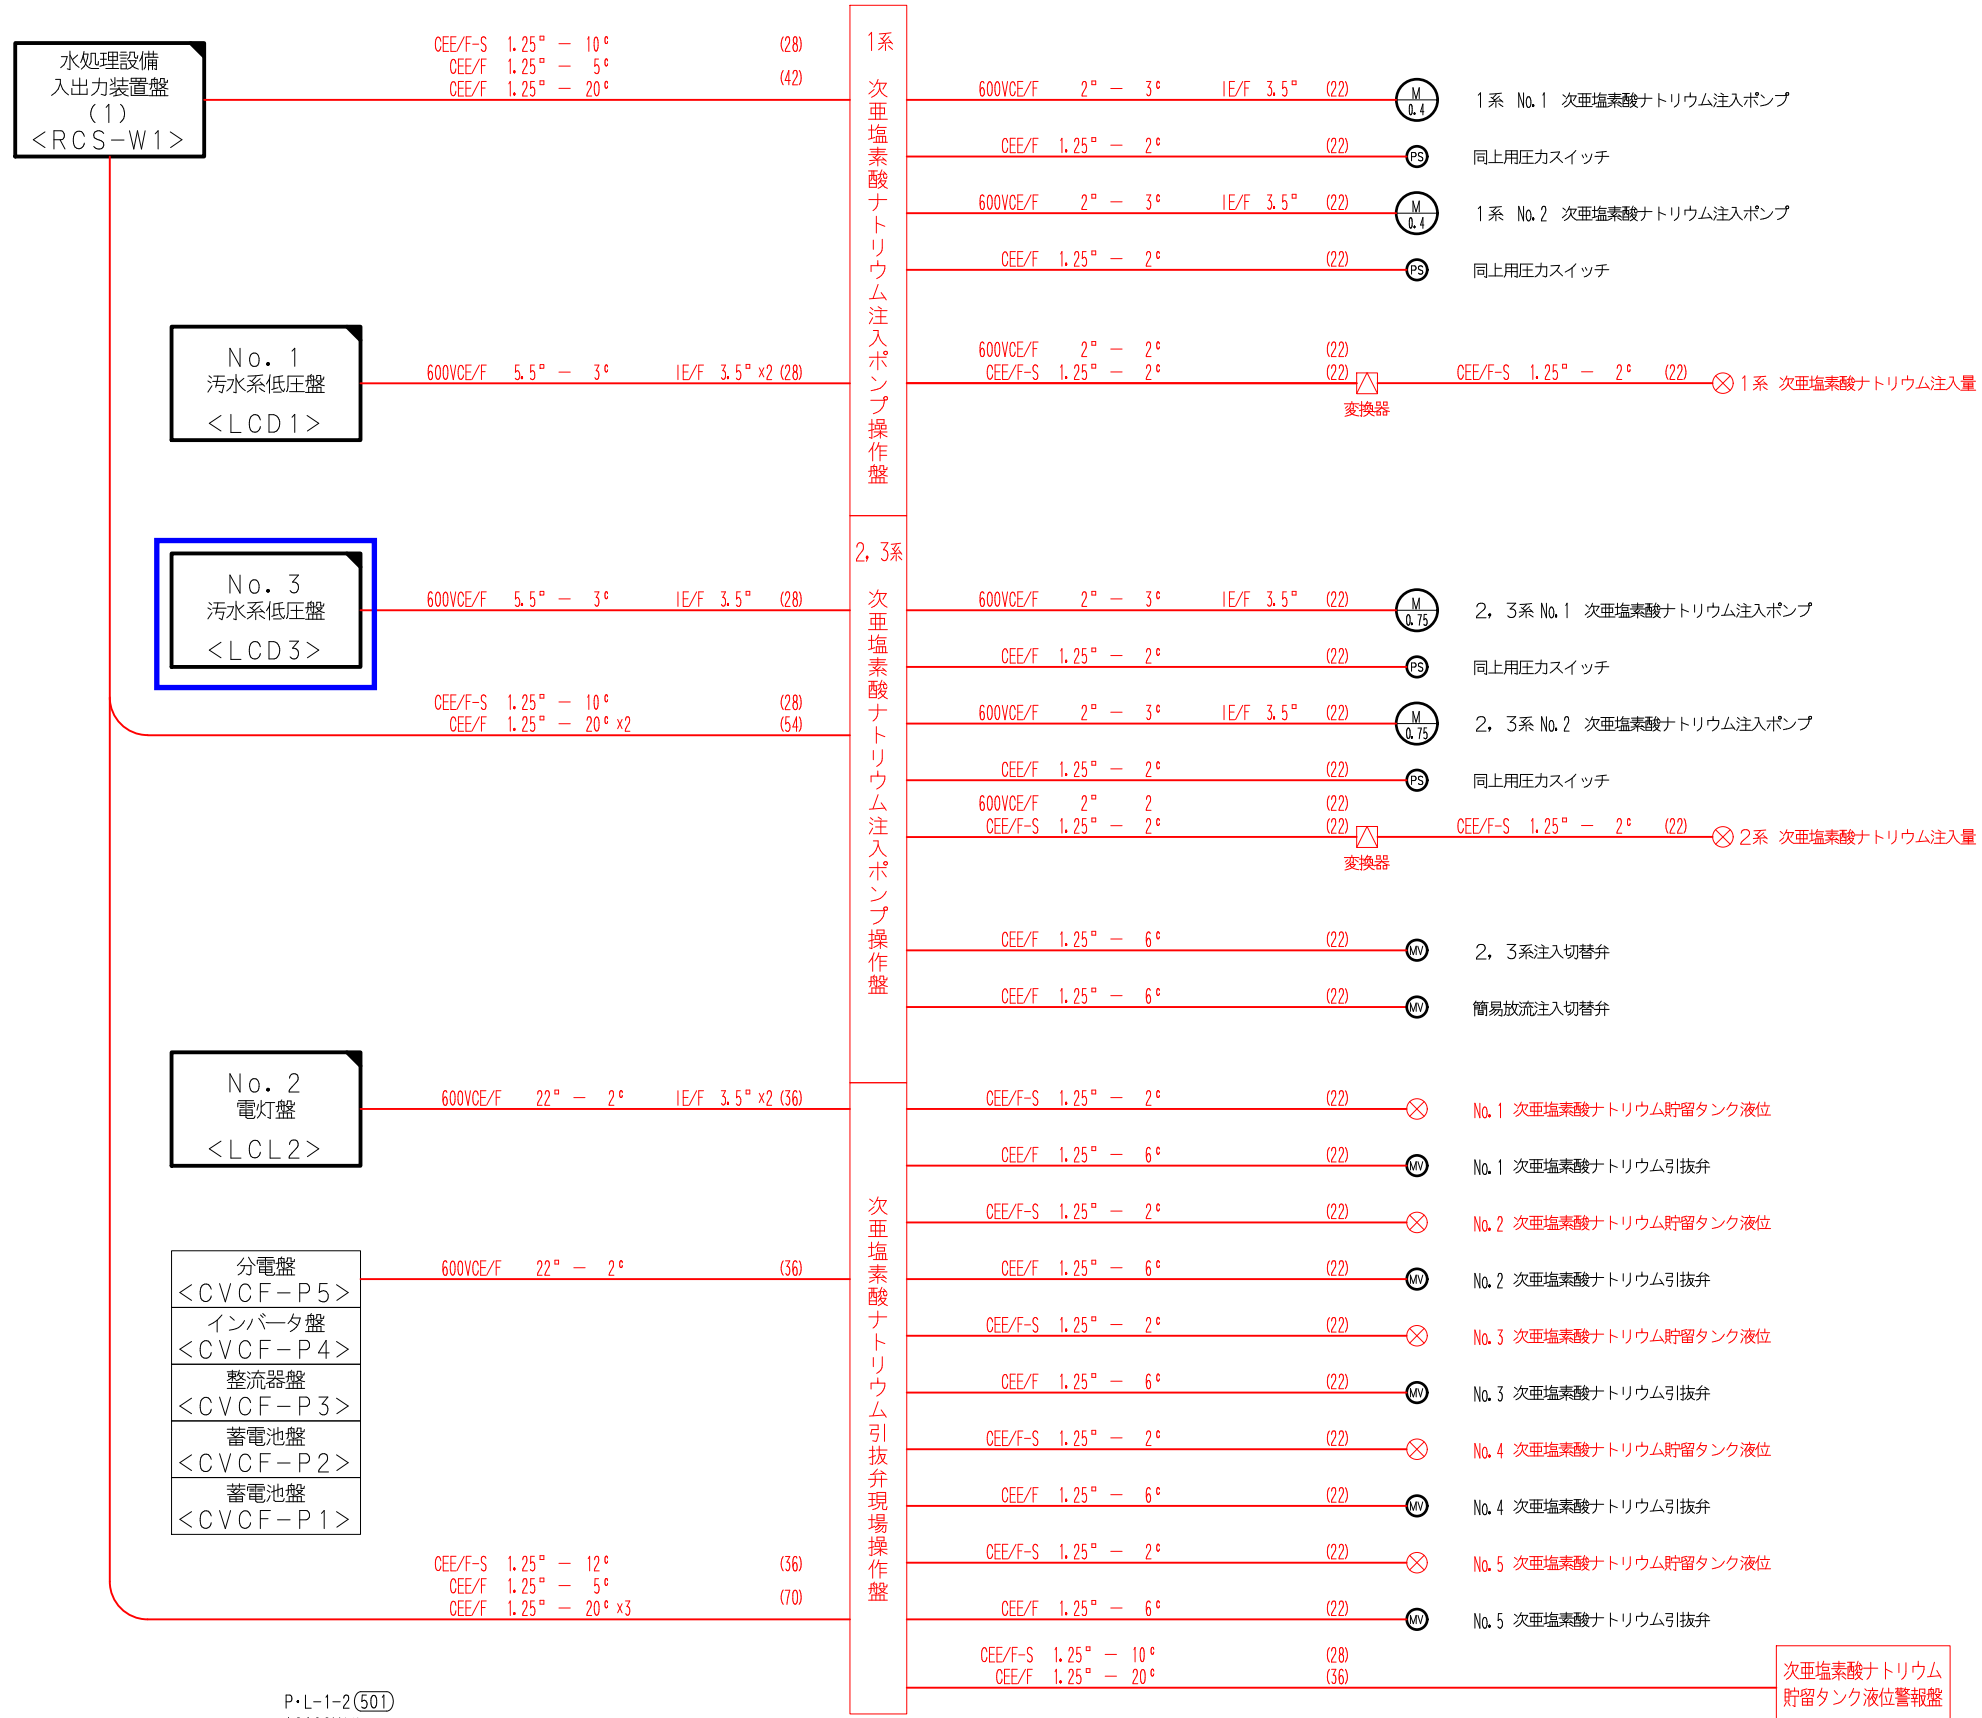


- 注 記
1. 赤色表示は今回新設を示す。
 2. は別途機能追加を示す。
 3. は別途機械設備工を示す。
 4. 記載なきものは既設を示す。

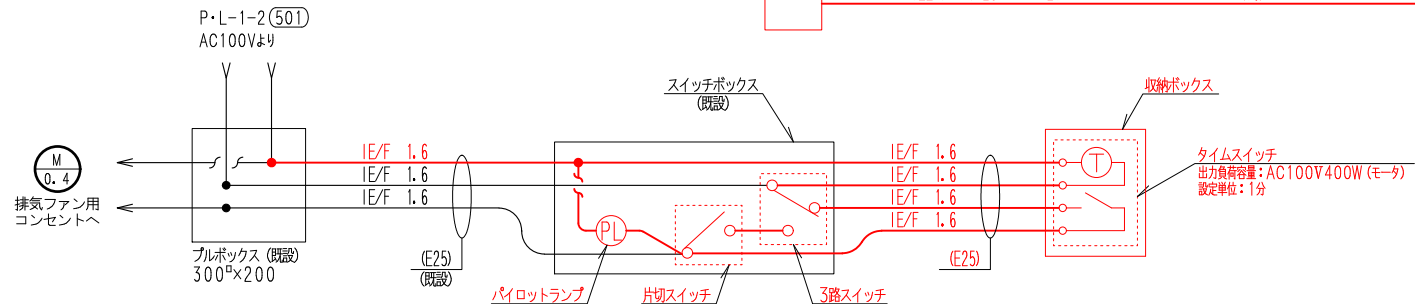

名 称	津守下水処理場消毒設備工事 (その1-1)
	【電気設備工】
	配線系統図
	尺度 (A3) NONE 全葉 48 内 第 35 号 大阪市建設局 下水道部設備課

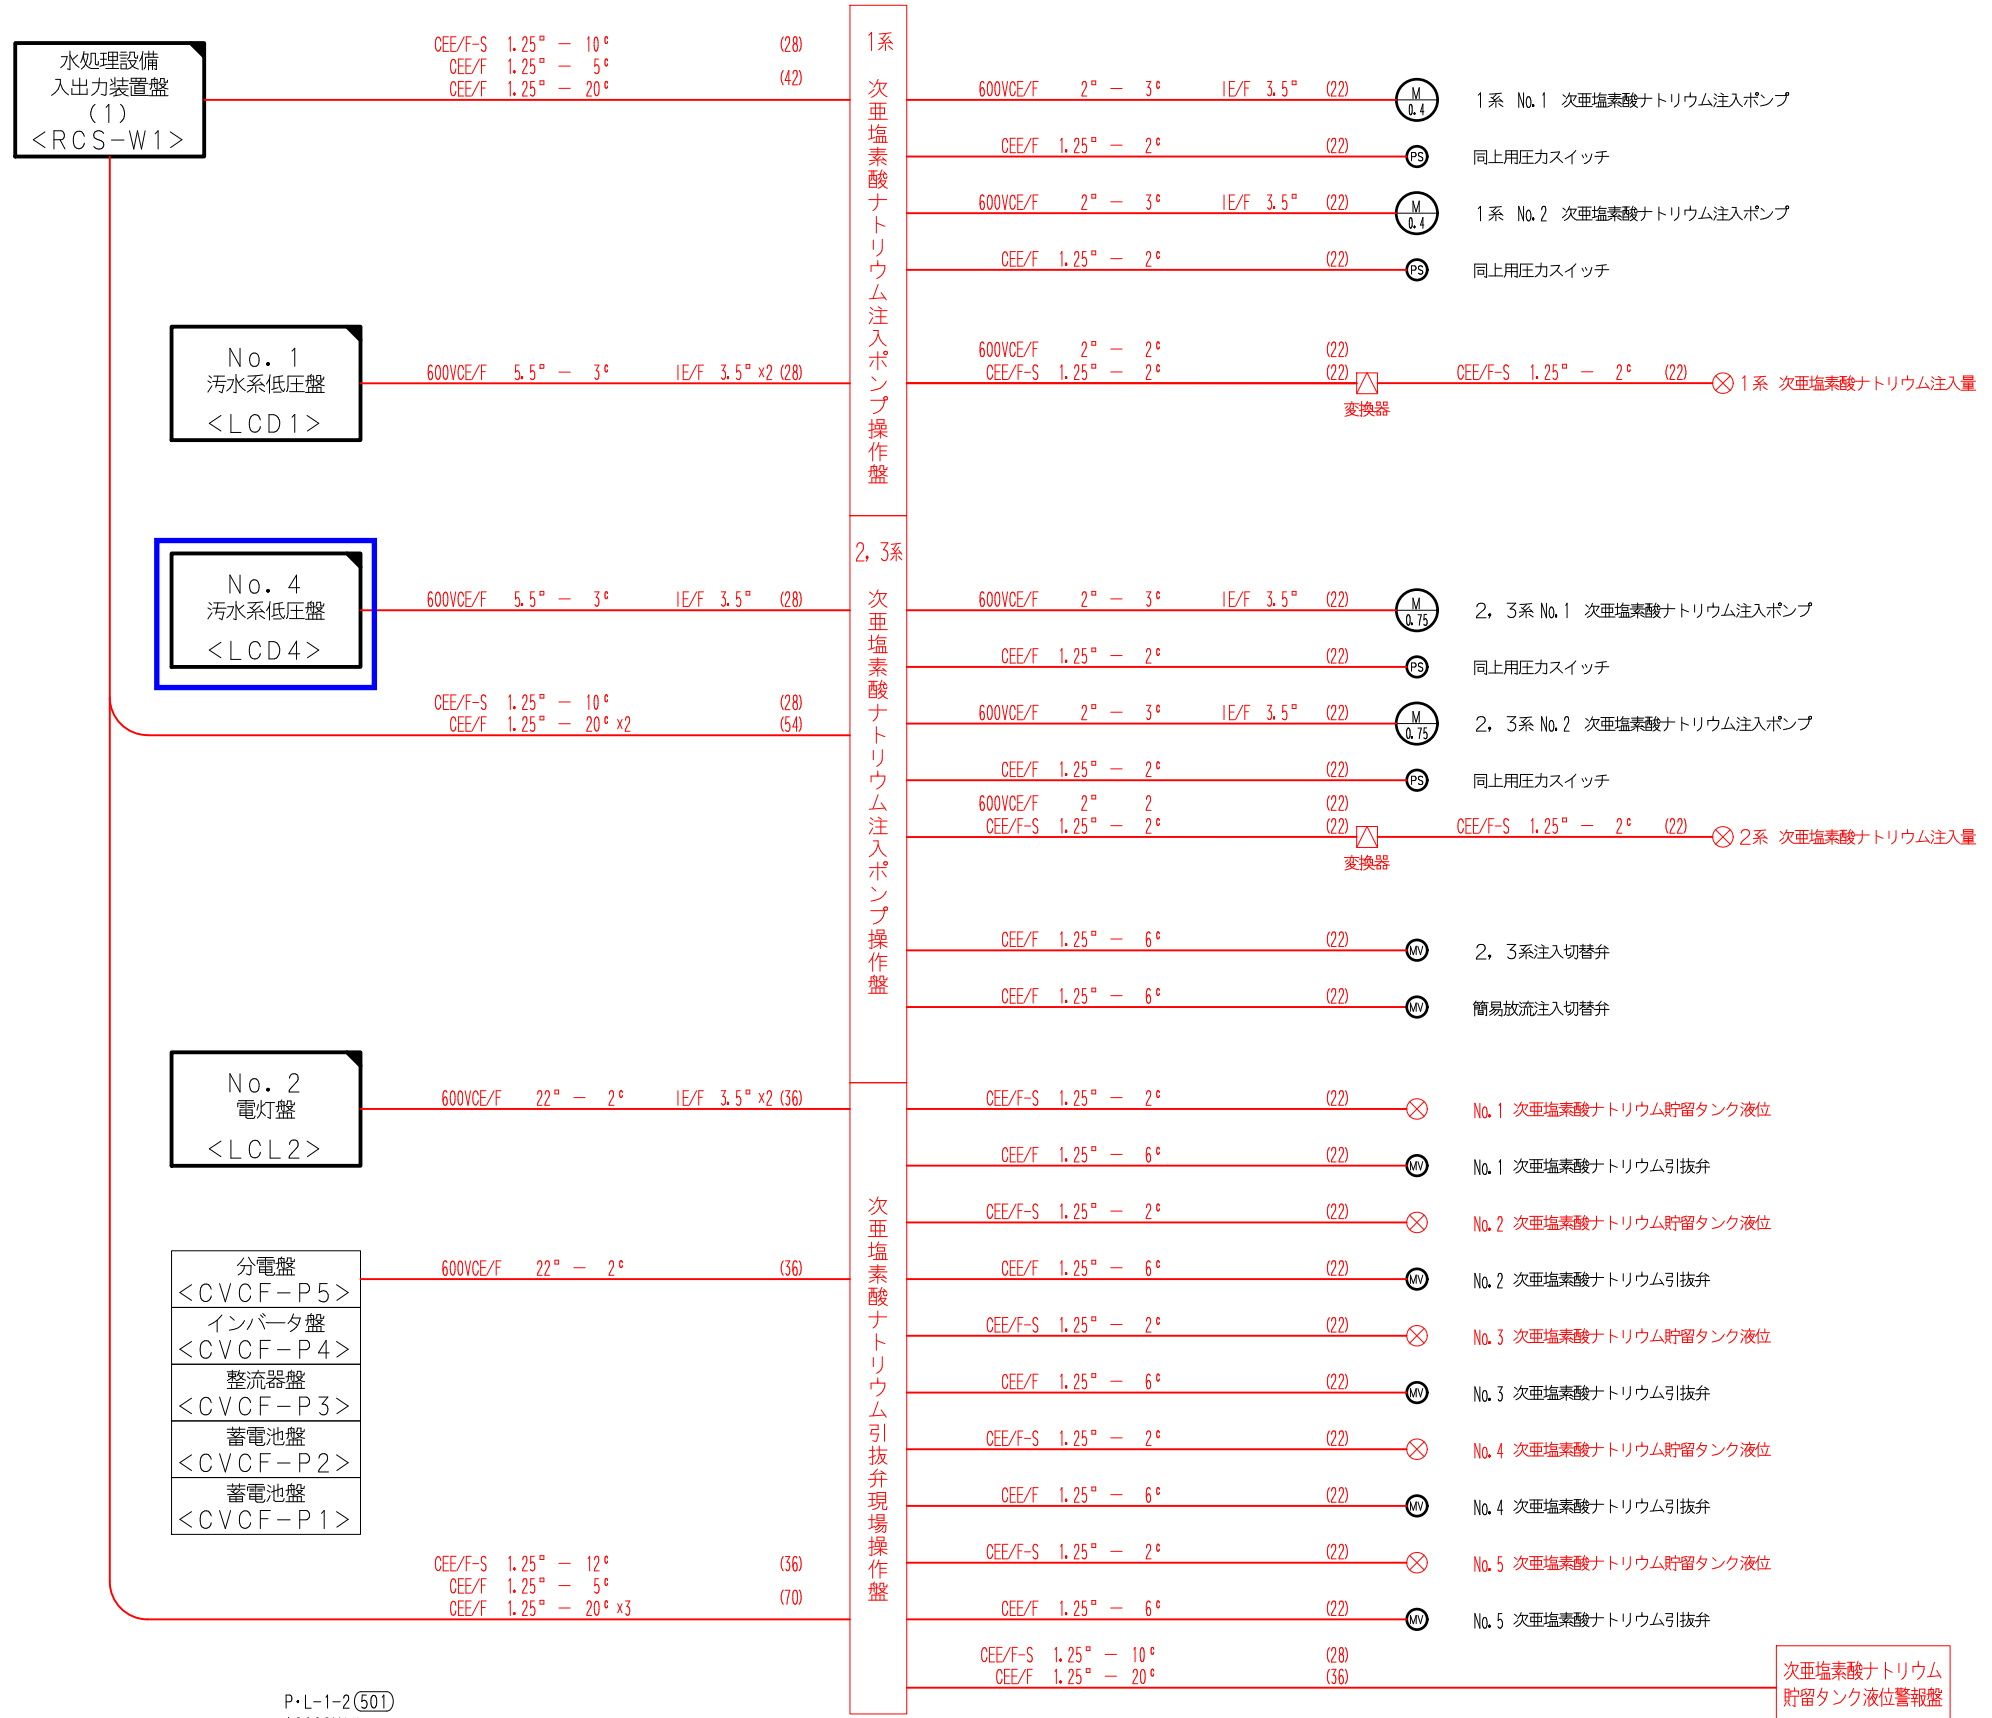

- 注記
1. 赤色表示は今回新設を示す。
 2. [赤色]は別途機能追加を示す。
 3. [黒色]は別途機械設備工を示す。
 4. 記載なきものは既設を示す。

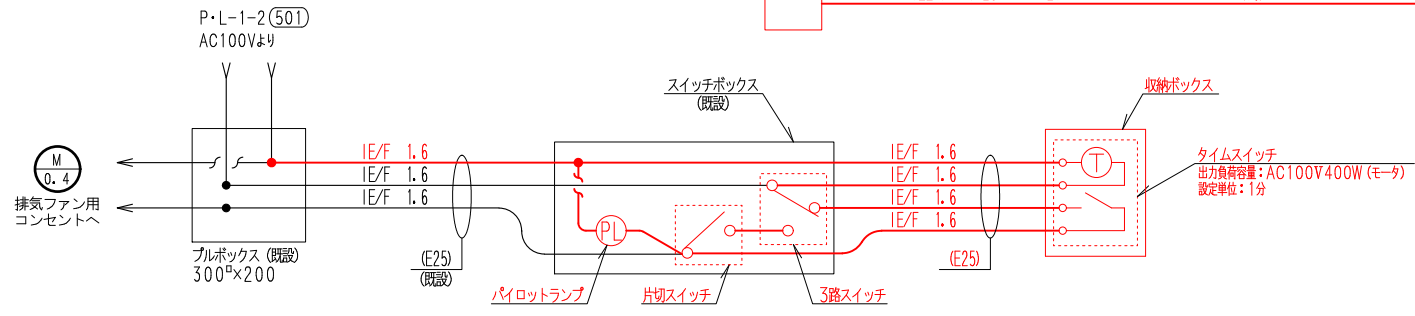

名称	津守下水処理場消毒設備工事 (その1-1)
	【電気設備工】
	配線系統図
	尺度 (A3) NONE 全葉 48 内 第 35 号 大阪市建設局 下水道部設備課