

令和2年5月27日 公告分

「西島小学校第2期増築その他工事」

○設計図書に鮮明でない部分がありました。再度ご確認ください。


修正箇所	誤	正
図面番号 124 図面名称：土質柱状図（1） ボーリング柱状図画像の修正	図面のとおり	図面のとおり
図面番号 125 図面名称：土質柱状図（2） ボーリング柱状図画像の修正	図面のとおり	図面のとおり

ボーリング柱状図



調査・工事名 西島小学校第2期増築工事

ボーリングNo.	
----------	--

ボーリング名	No.3	現況位置	大阪市此花区西島2丁目5番12号	北緯	34°41'8.43"
発注機関	大阪府都市整備局公共建設部企画設計課	調査期間	平成28年6月20日～平成28年6月24日	東経	135°20'32.70"
調査業者	株式会社カンキョー 06-6464-2661	主任技師	藤田 剛志	現場	南本 一男 コブ 正幸 西本 一男
ボーリング	0.9m + 180° 0.80m 下 0°	試機	試機機 VM-05	ハンマー	自動落下
掘削長さ	40.80m	エンジン	エンジン KFA07	ポンプ	カンキョーCP-35

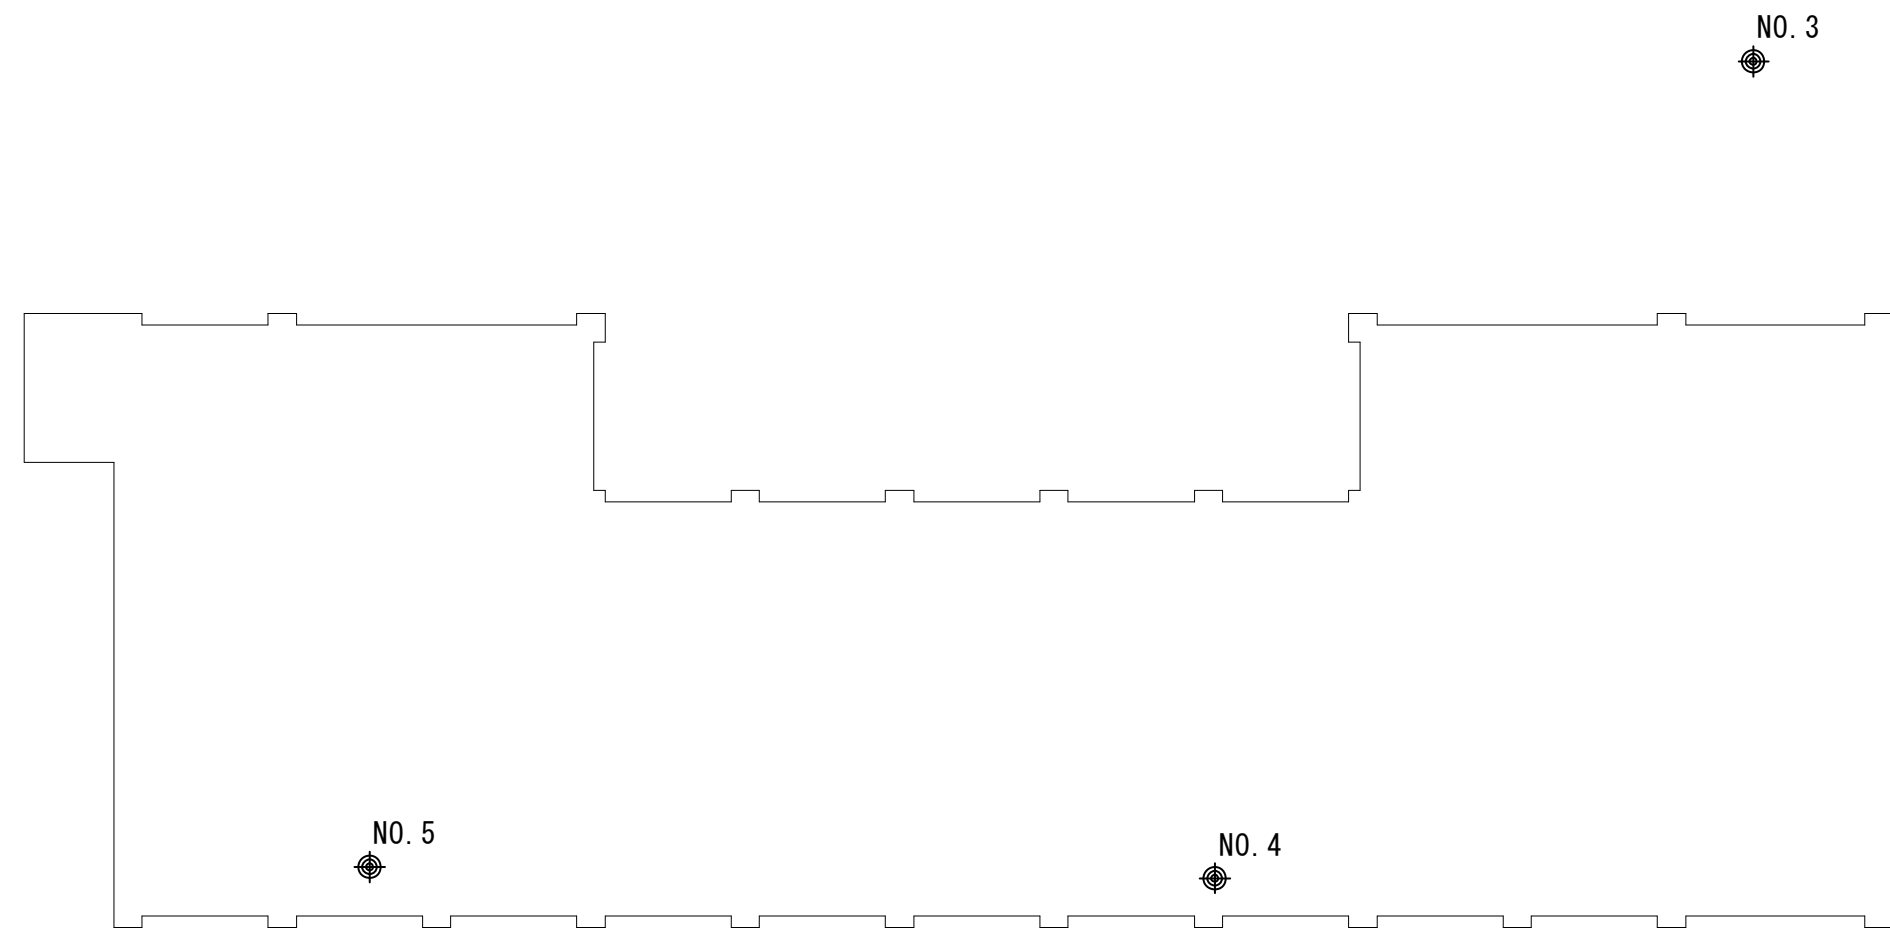


ボーリング位置図

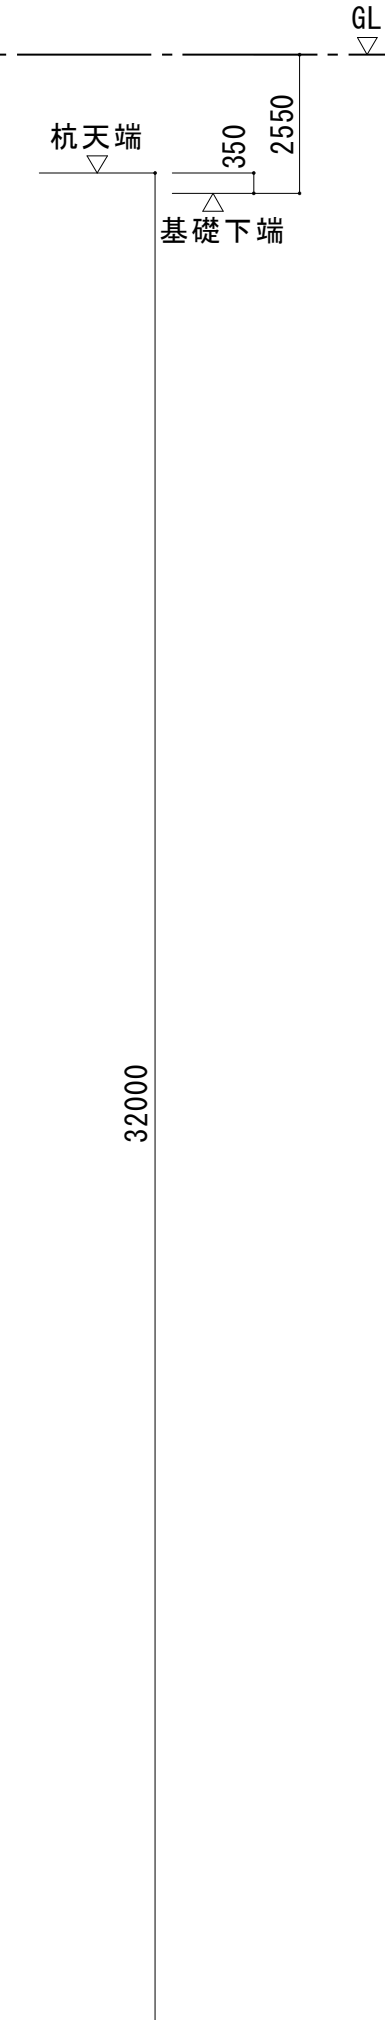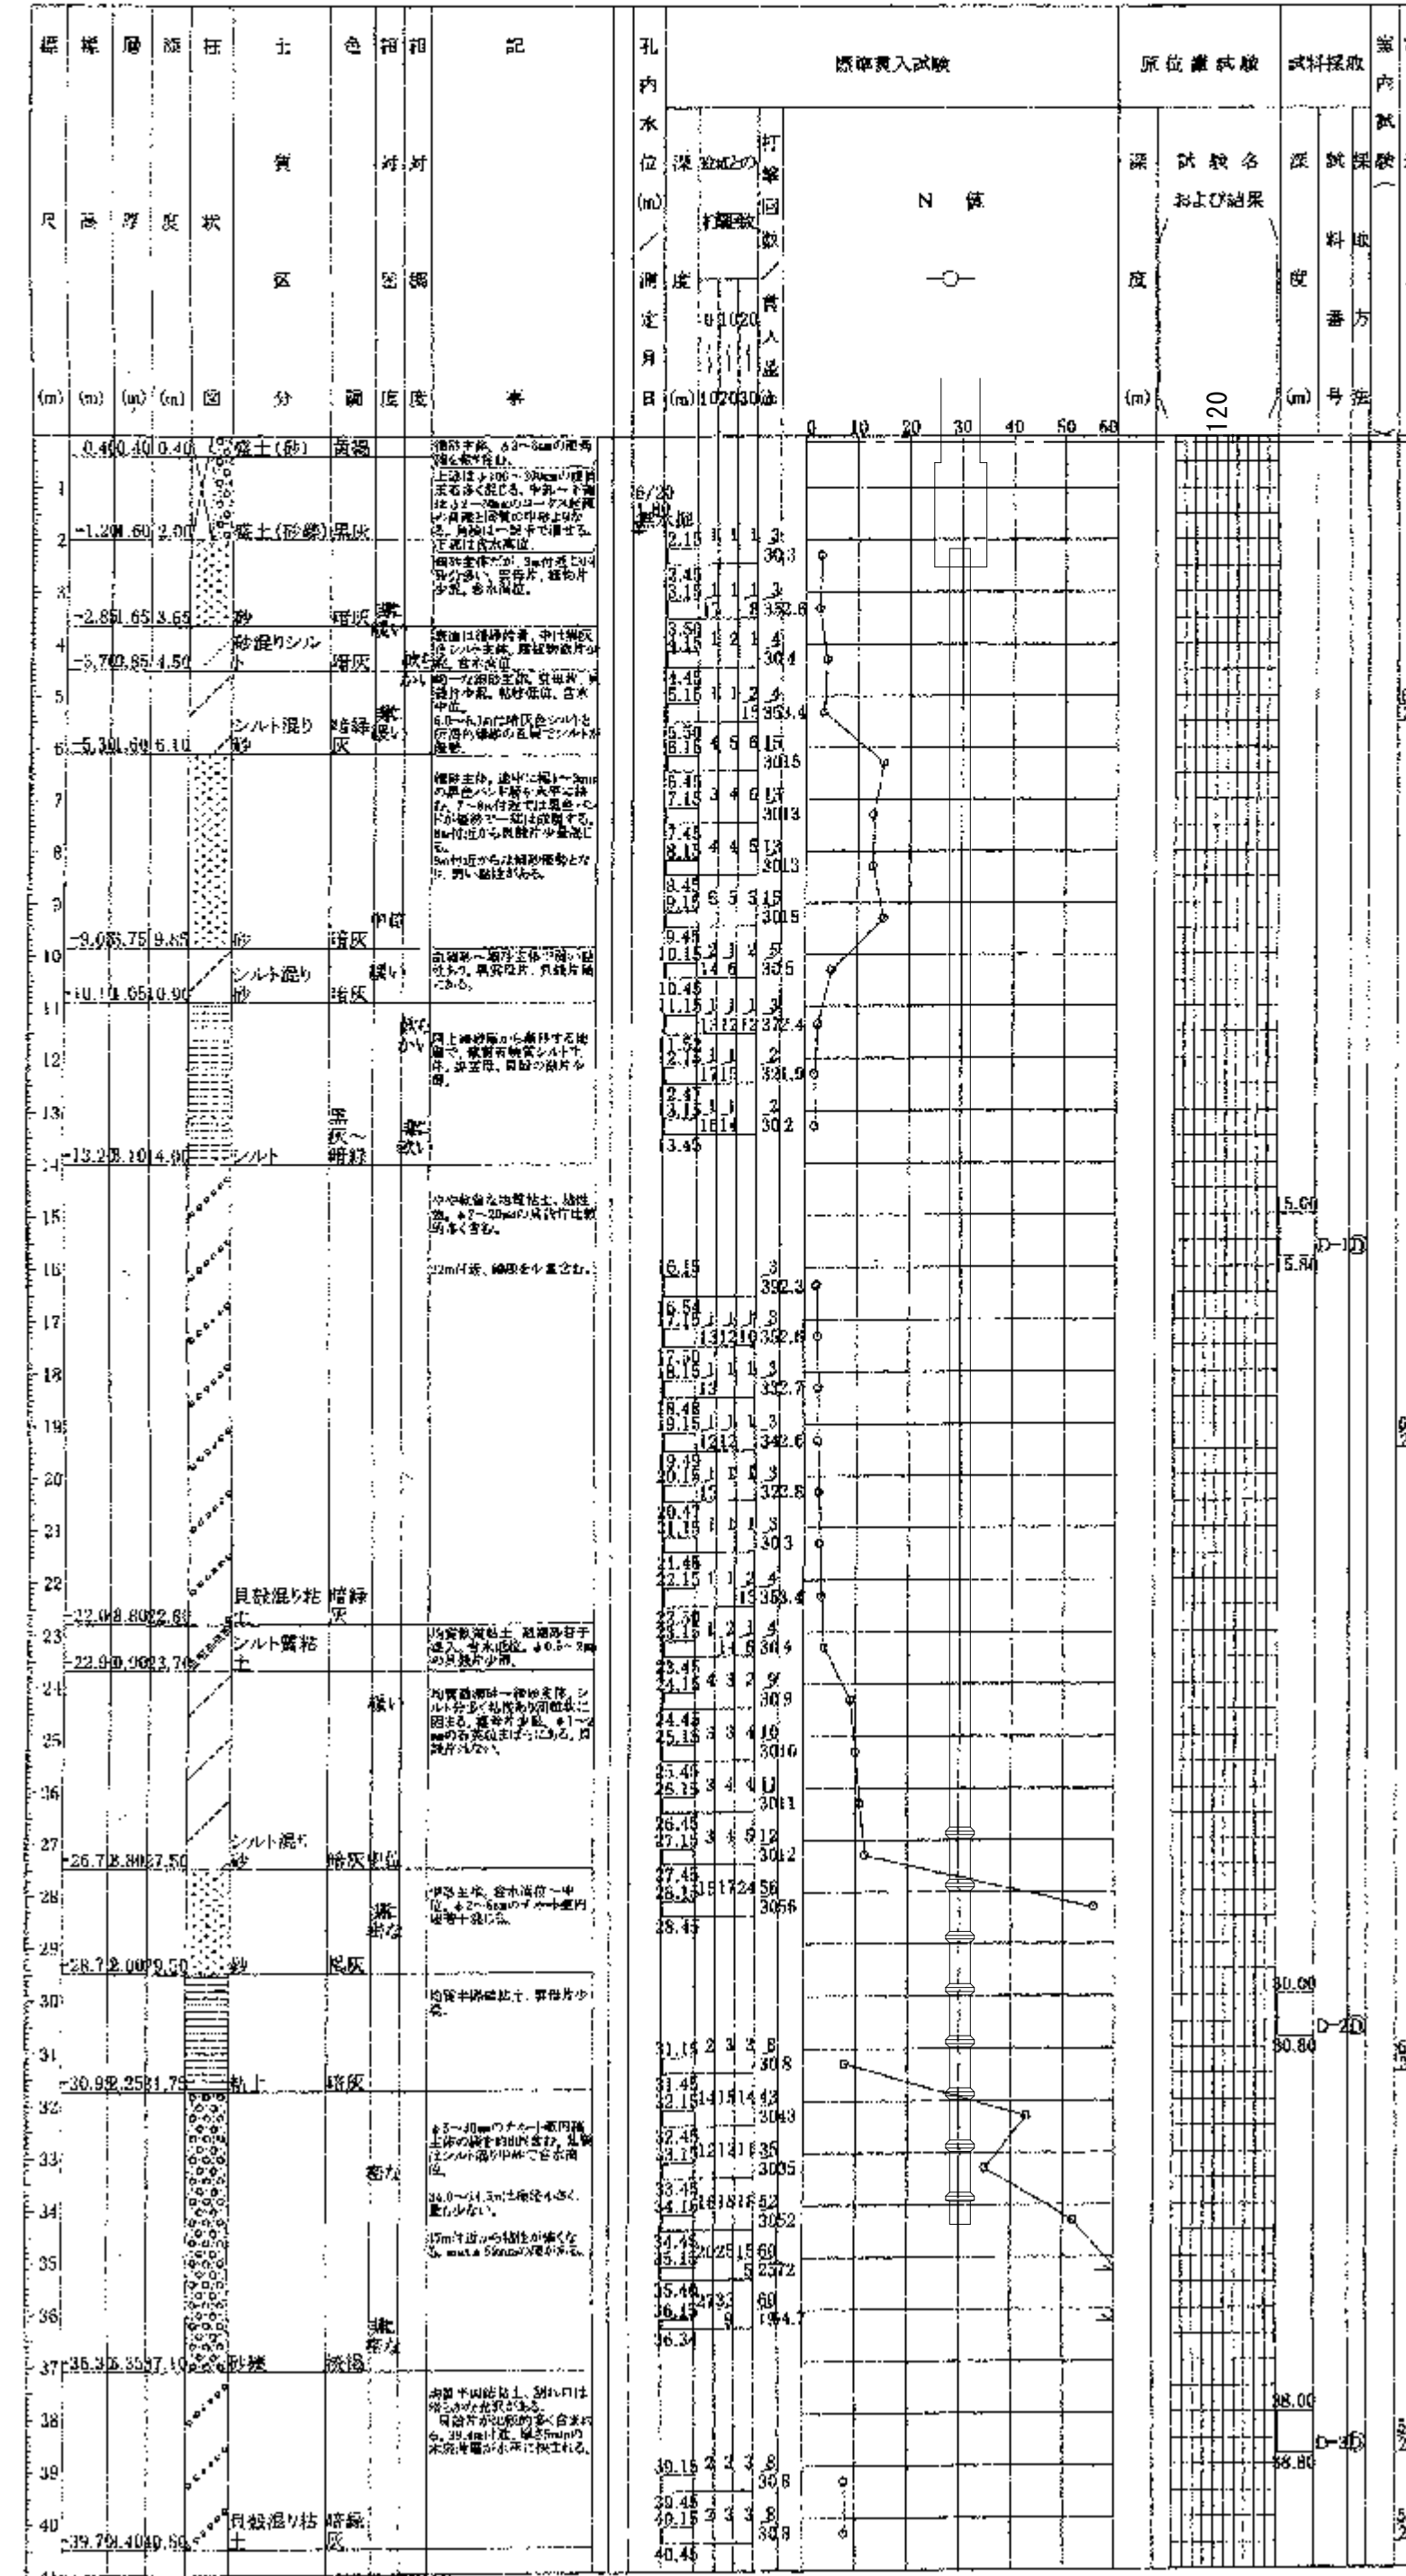

工事名称	西島小学校第2期増築その他工事			令和元年度	
図面名称	土質柱状図(1)	通し番号	124	図面番号	5 1 2
大阪市 都市整備局 企画部 公共建築課 (企画設計グループ)	株式会社 教育施設研究所 大阪事務所	124		299	


修正前 (通し番号124)

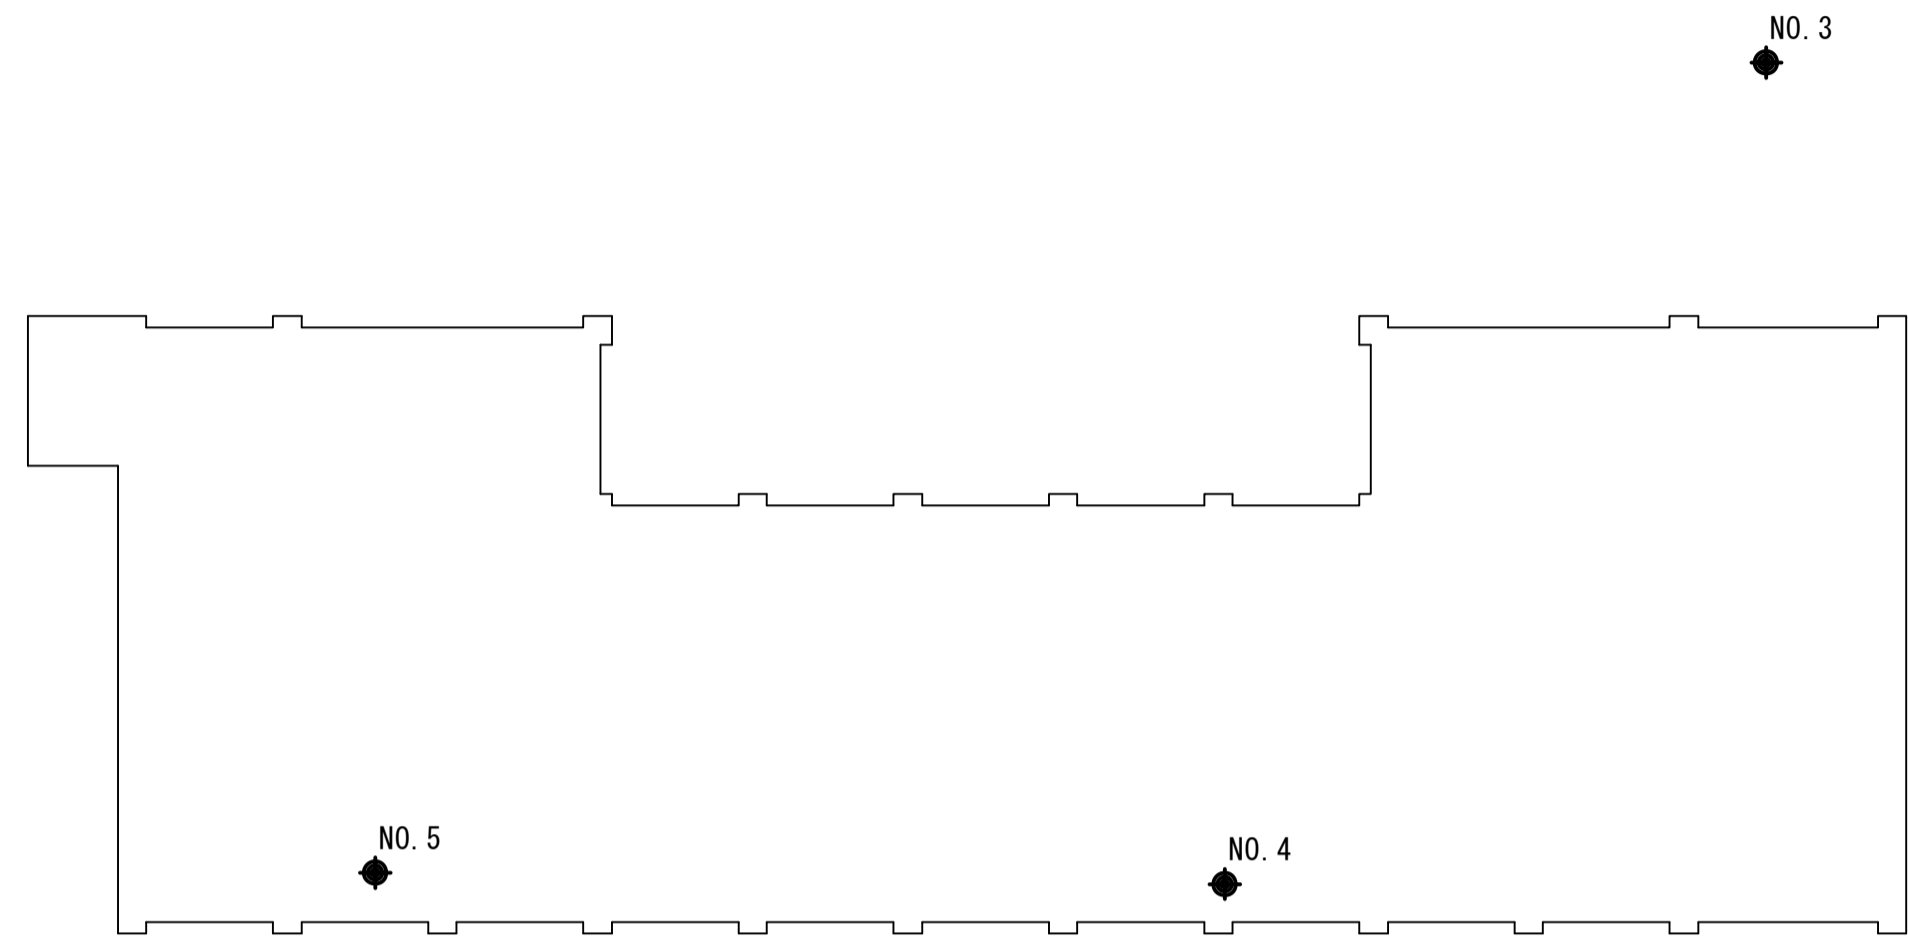


ボーリング位置図

ボーリング柱状図

調査名		西島小学校増築調査委託業務委託		ボーリングNo.		
事業・工事名		西島小学校増築工事		シートNo.		
ボーリング名		No. 3		調査位置		大阪市此花区西島2丁目5番12号
発注機関		大阪市都市整備局公共建設部企画設計課		調査期間		平成29年6月20日～平成29年6月24日
調査業者名		主任技師		現場		コア
孔口標高		0.P.+0.80m		試錐機		YBM-05
総掘進長		40.50m		エンジン		NFAD7
角		180°		ハンマー		自動落下
方		北0°		落下用具		ボンペンマーCF-35
向		西270°		種		

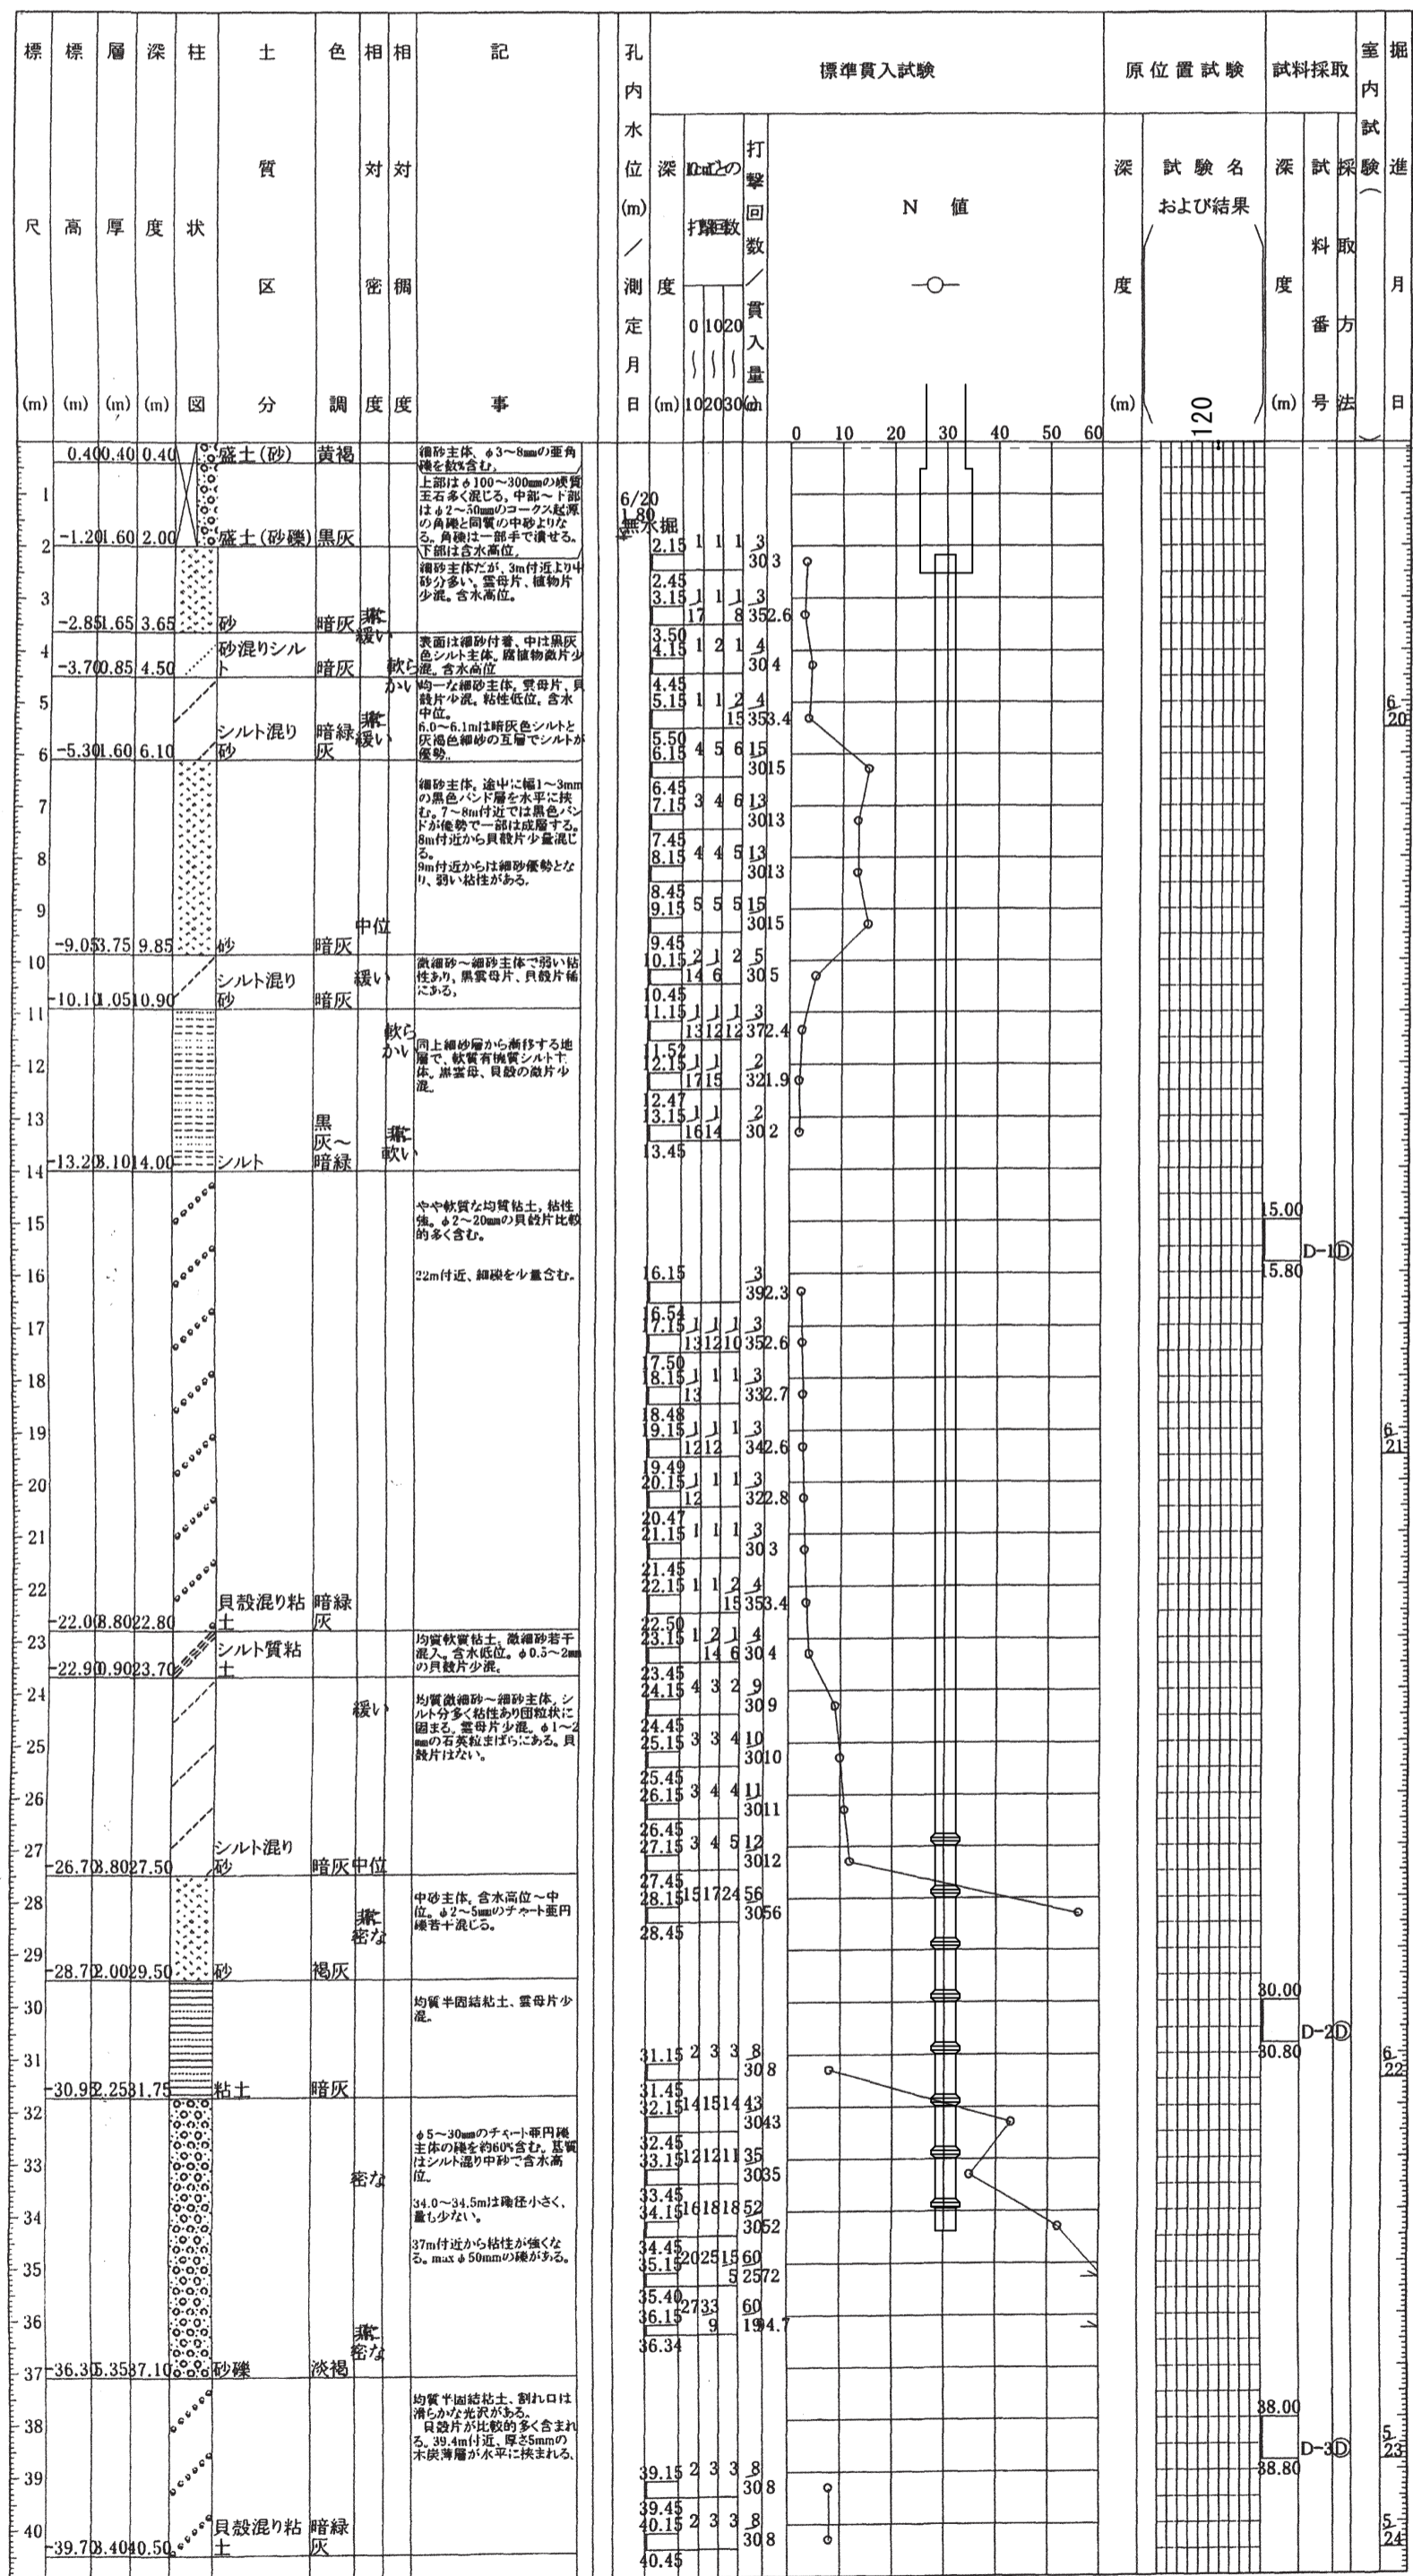

株式会社 カンキョー

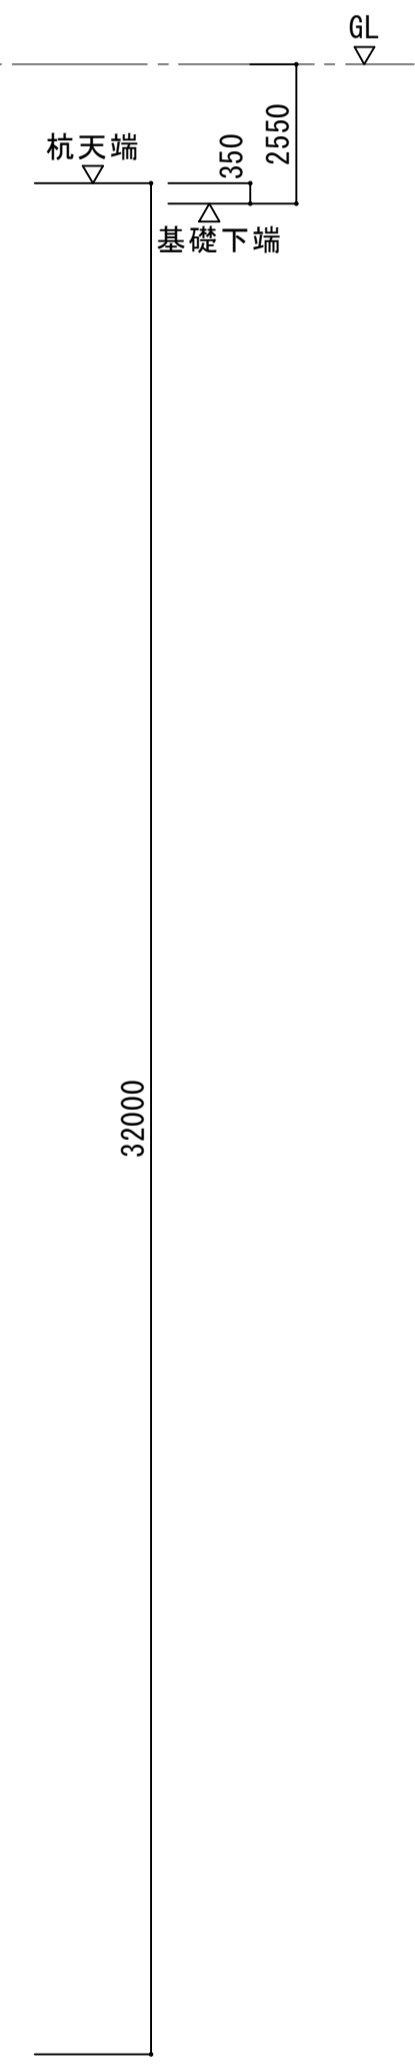


工事名称	西島小学校第2期増築その他工事	令和元年度
図面名称	土質柱状図 (1)	図面番号
通し番号	124	図面番号
大阪市 都市整備局 企画部	株式会社 教育施設研究所 大阪事務所	図面番号
公共建築課 (企画設計グループ)		299

修正後 (通し番号124)

ボーリング柱状図

ボーリング名 No. 4		調査位置 大阪市北区西成2丁目5番12号		北緯 34°47'7.61"	
発注機関 大阪市都市整備局 公共建築部企画設計課		調査期間 平成29年6月24日～平成29年6月29日		東経 135°26'31.56"	
調査委託者 株式会社カンキョー (06-6861-2061)		主任技師 藤田 朝希		現場 岡本 一男	
代表者 藤田 朝希		コア 岡本 一男		ボーリング 杉本 光次	
試験機 No. KR-100		ポンプ No. NPA07		試験機 No. KR-100	
ポンプ No. NPA07		試験機 No. KR-100		ポンプ No. NPA07	

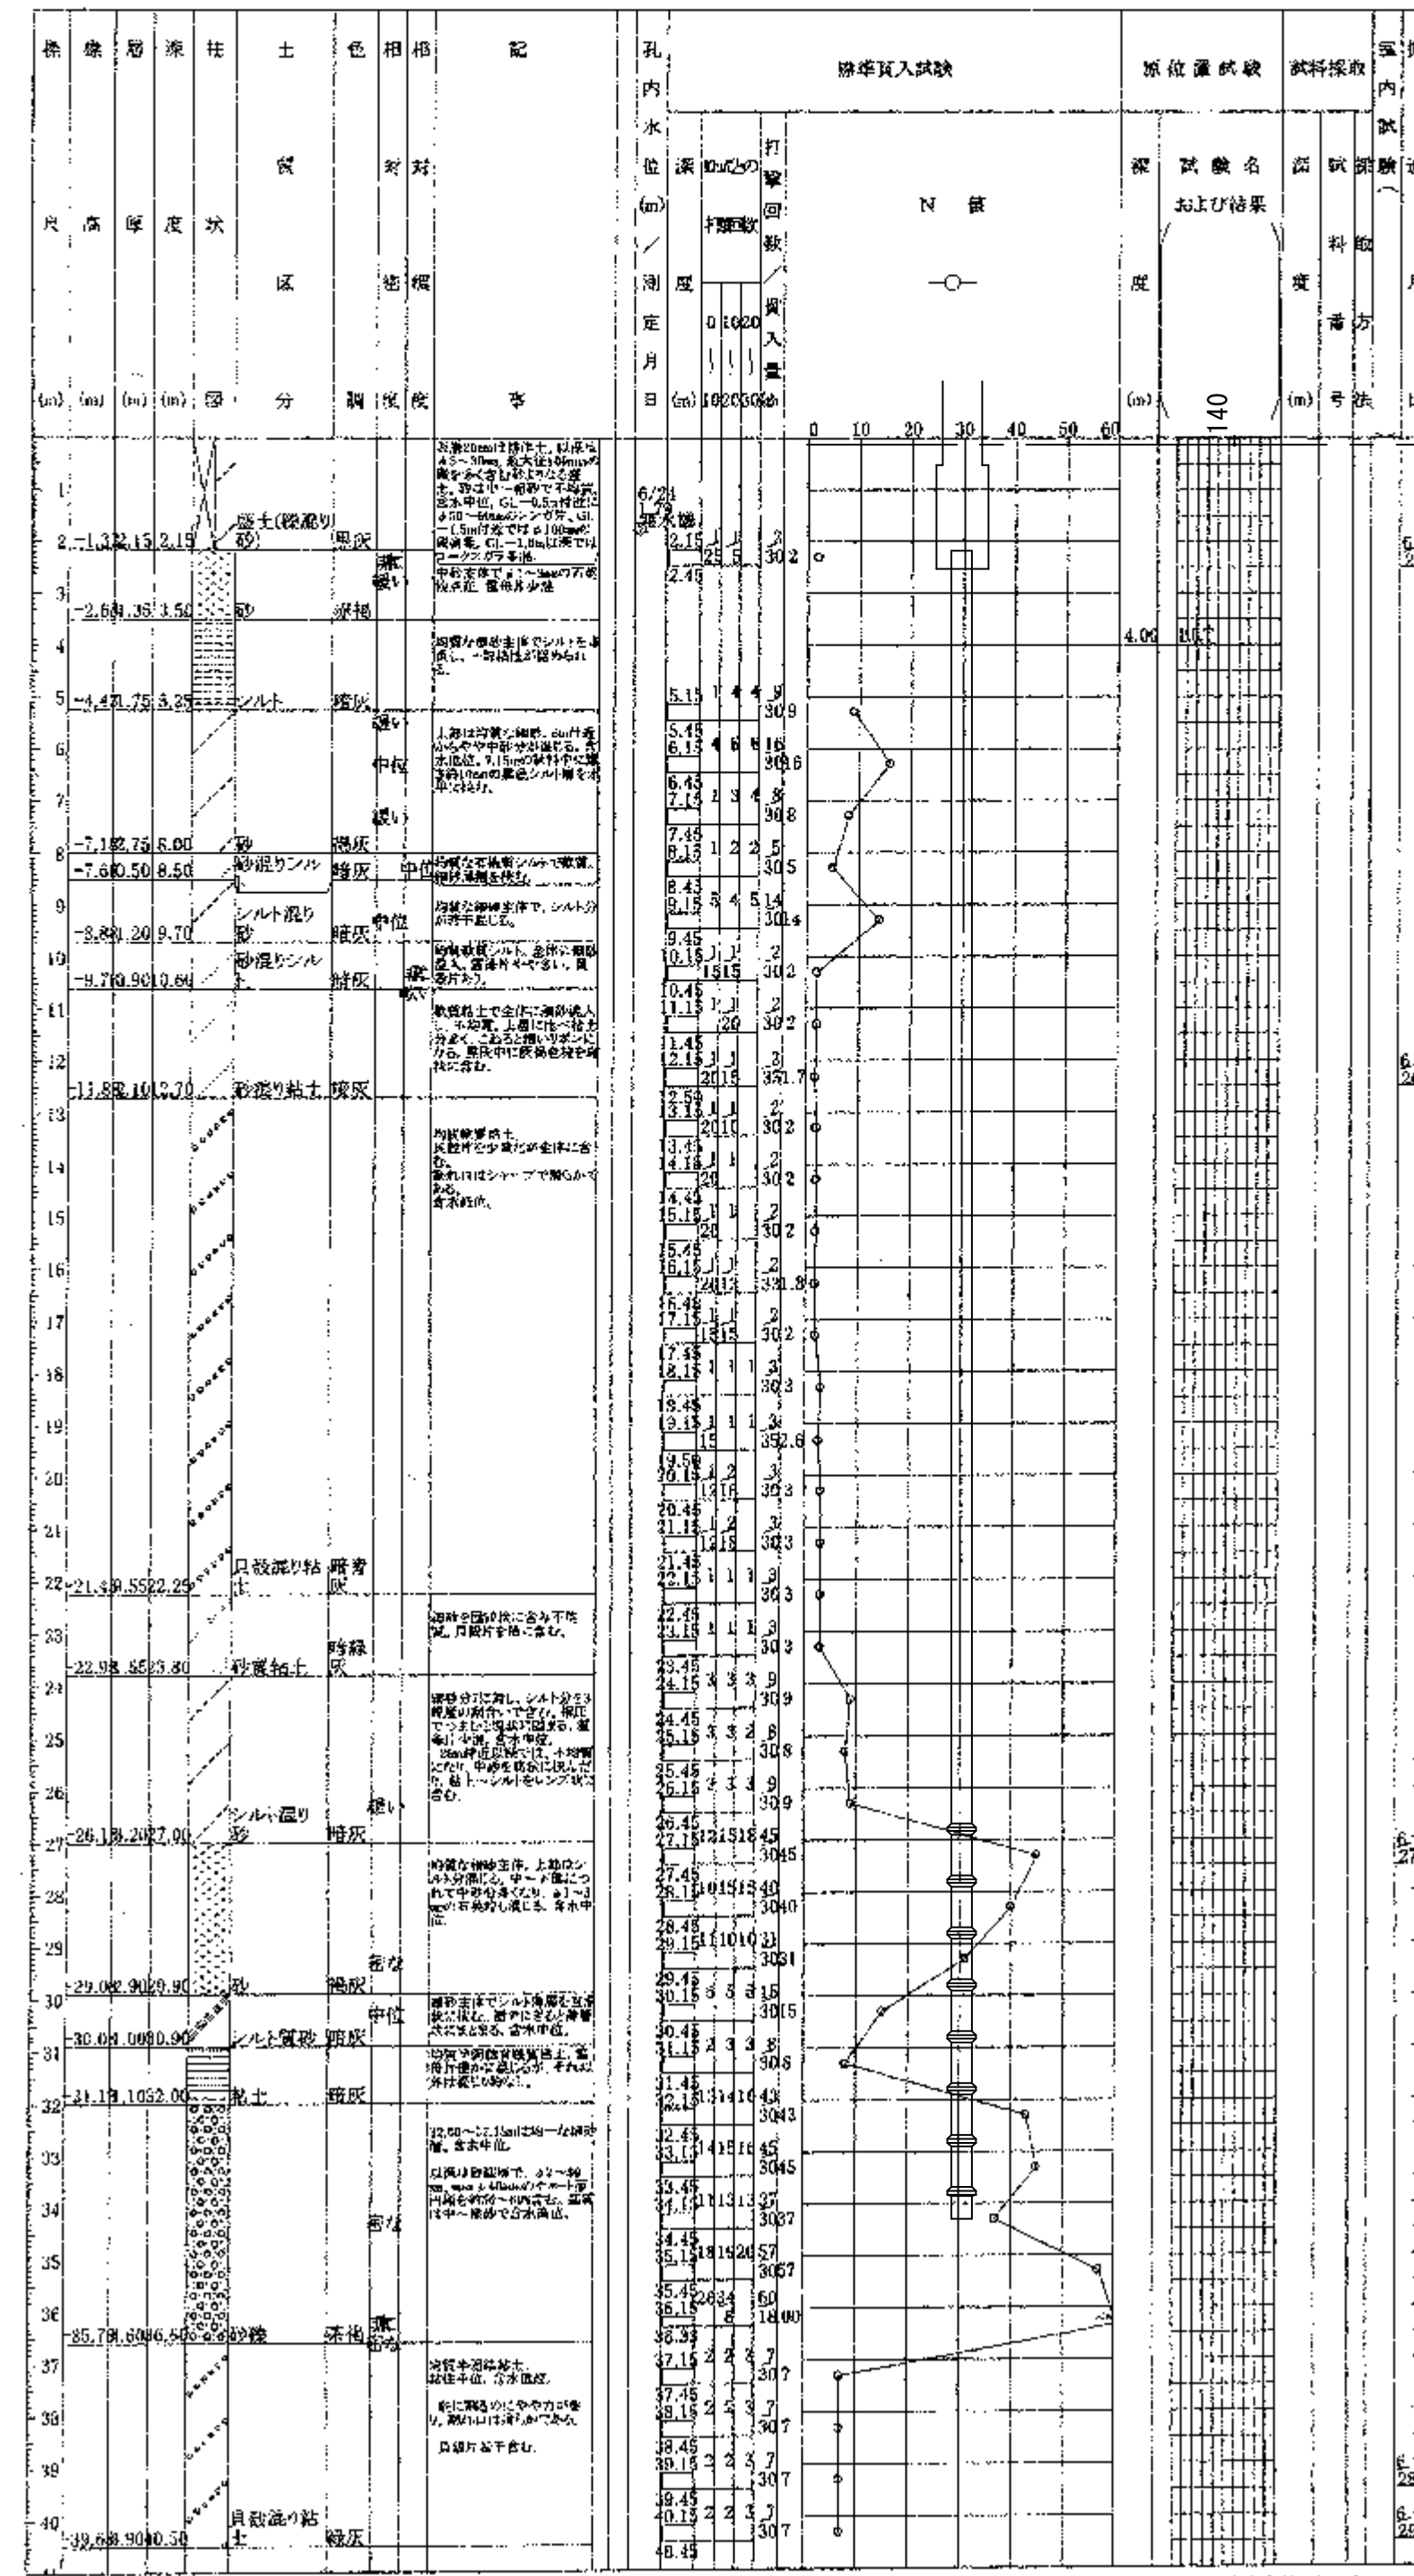


杭先端 350
基礎下端 2550

32000

ボーリング柱状図

ボーリング名 No. 5		調査位置 大阪市北区西成2丁目5番12号		北緯 34°47'7.82"	
発注機関 大阪市都市整備局 公共建築部企画設計課		調査期間 平成29年6月26日～平成29年6月29日		東経 135°26'31.79"	
調査委託者 株式会社カンキョー (06-6861-2061)		主任技師 藤田 朝希		現場 岡本 一男	
代表者 藤田 朝希		コア 岡本 一男		ボーリング 杉本 光次	
試験機 No. KR-100		ポンプ No. NPA07		試験機 No. KR-100	
ポンプ No. NPA07		試験機 No. KR-100		ポンプ No. NPA07	

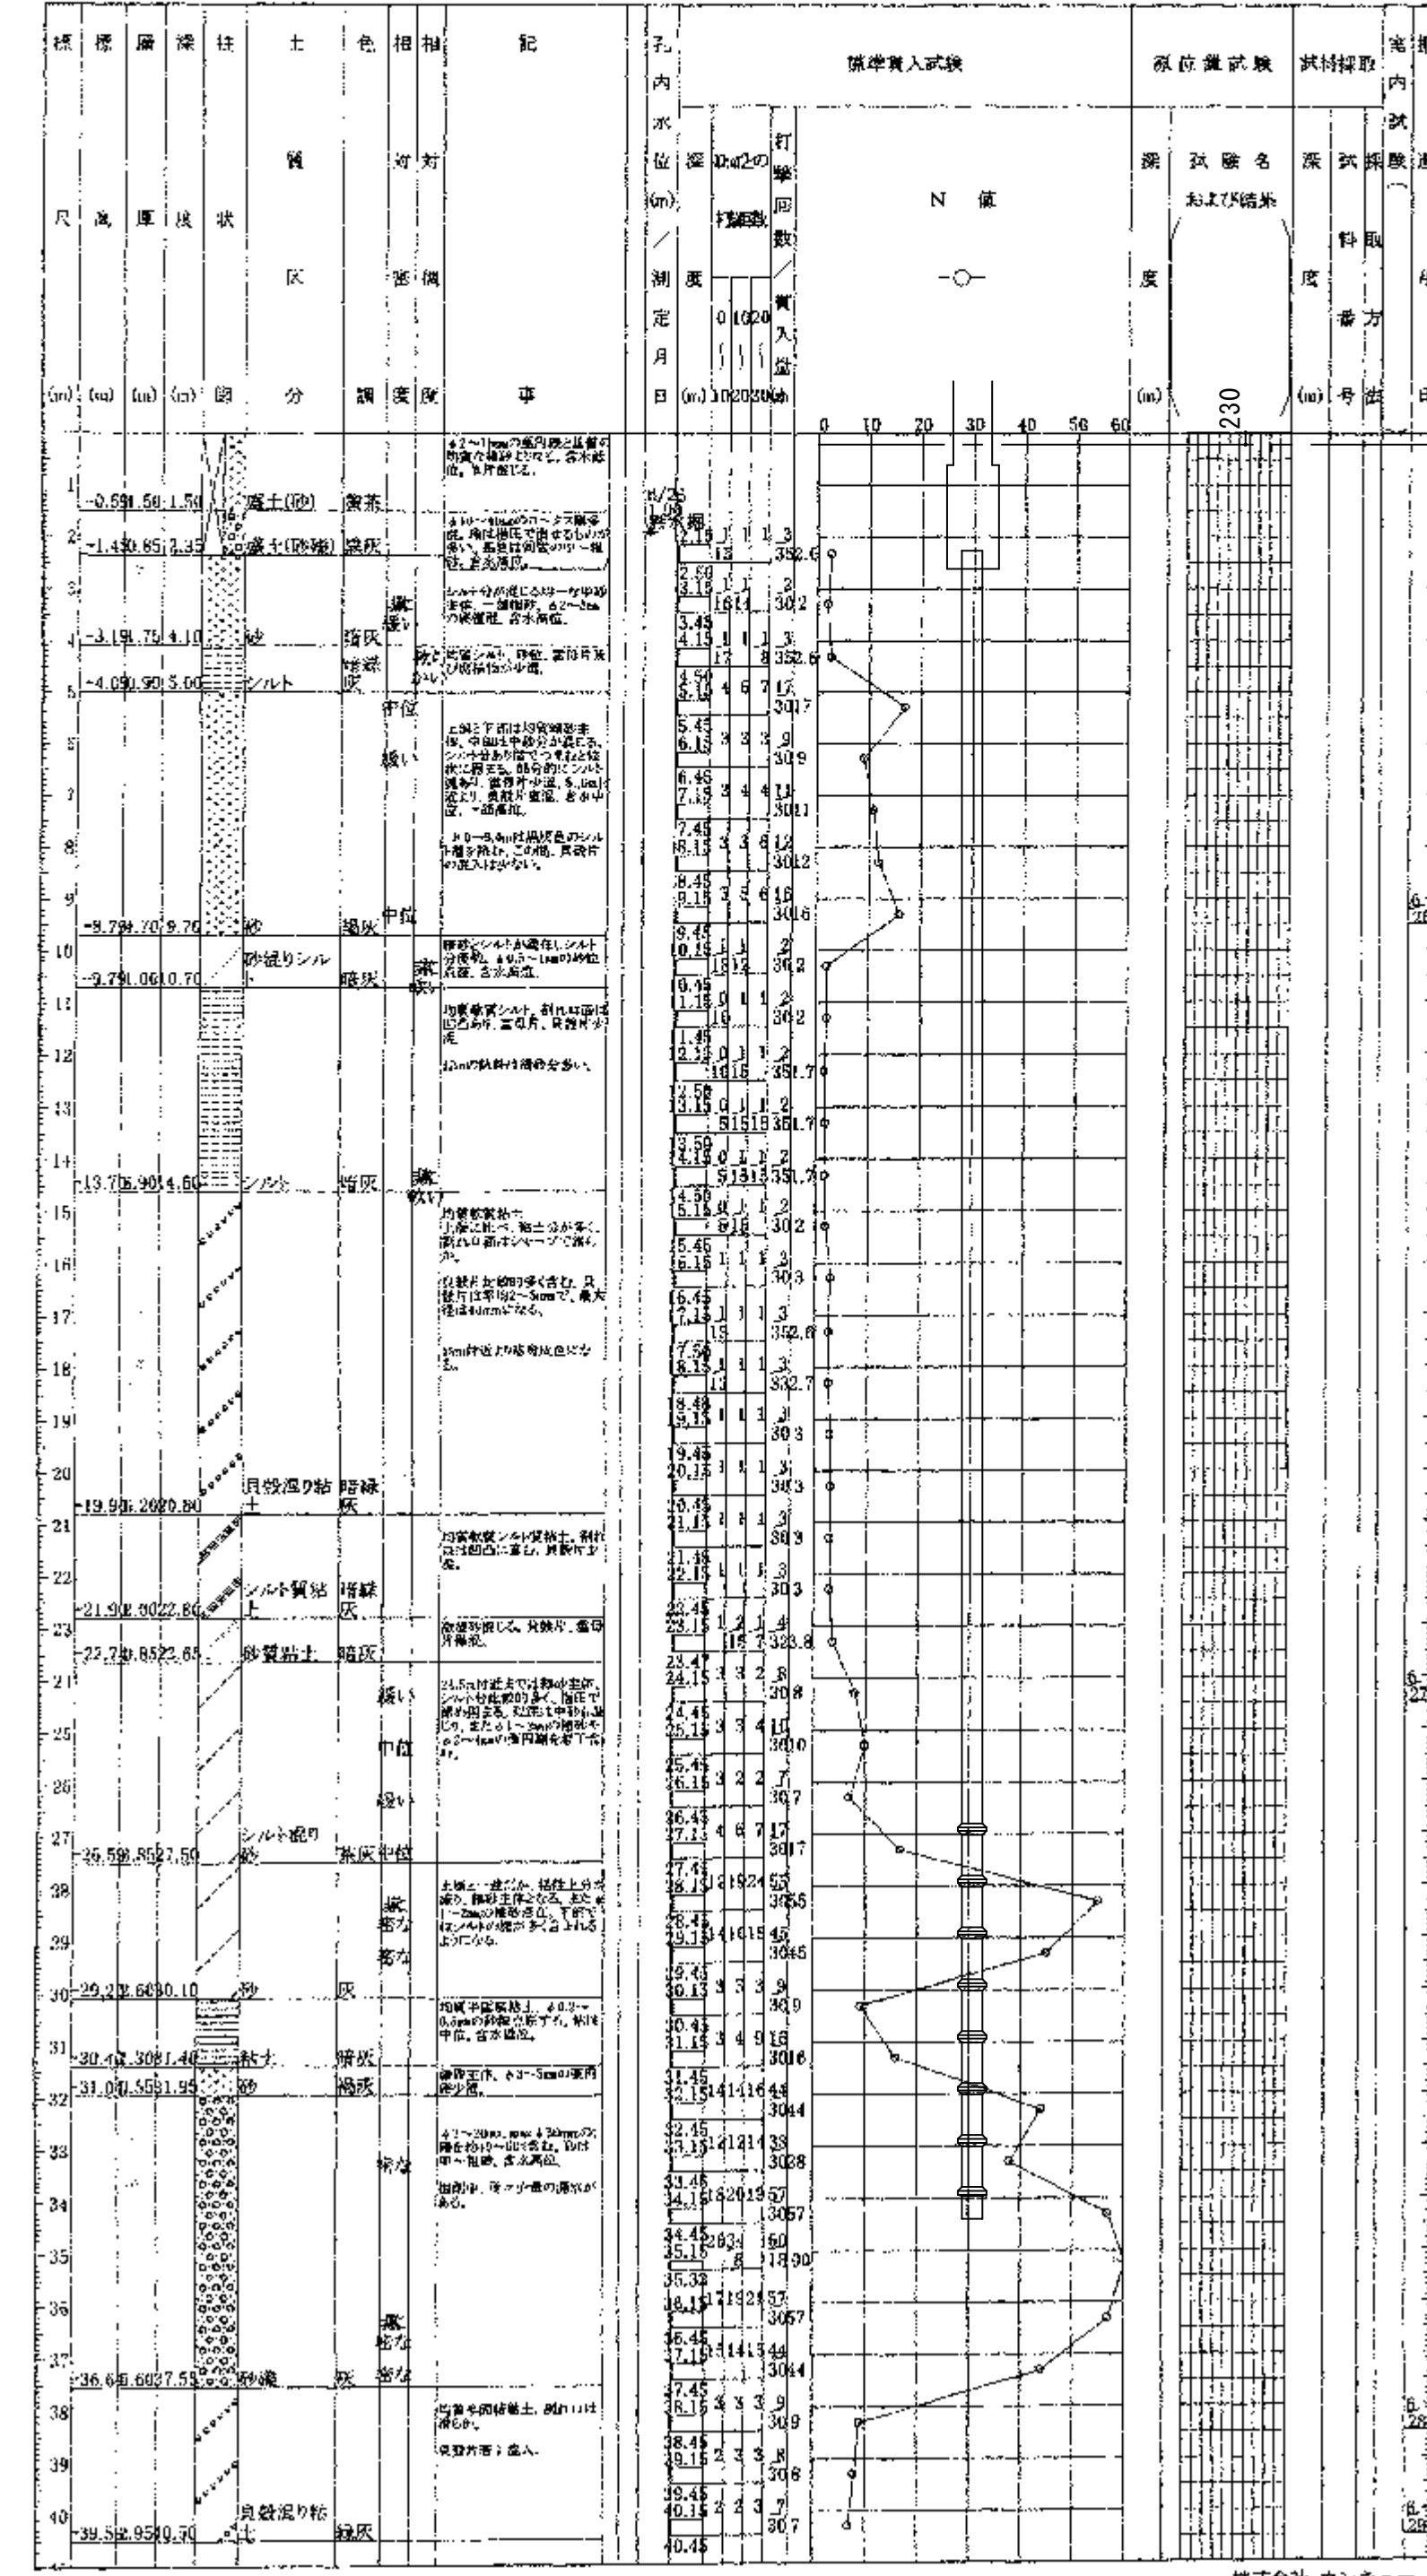

杭先端 350
基礎下端 2550



32000

工事名称	西島小学校第2期増築その他工事			令和元年度	
図面名称	土質柱状図(2)	通し番号	125	図面番号	S 13
大阪市 都市整備局 企画部		株式会社 教育施設研究所 大阪事務所		125	
公共建築課(企画設計グループ)				299	

修正前(通し番号125)



ボーリング柱状図

調査名 西島小学校増築調査委託業務委託		ボーリングNo.	
事業・工事名		シートNo.	
ボーリング名 No.4	調査位置 大阪市此花区西島2丁目5番12号	北緯 34°41'7.61"	
発注機関 大阪市都市整備局公共建設部企画設計課	調査期間 平成29年6月24日～平成29年6月29日	東経 135°26'32.56"	
調査業者名	主任技師	現場代理人	コア鑑定者
ボーリング機 No.4	試験機 カノ-KR-100	ハンマー 自動落下	
エンジン ヤンマーNFAD10	ポンプ ヤンマーNFAD7		

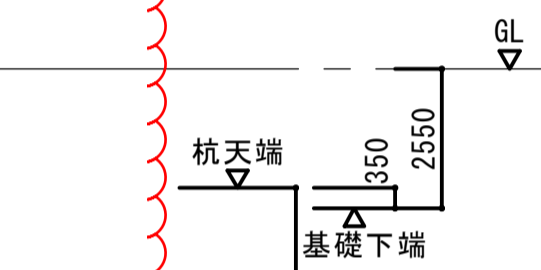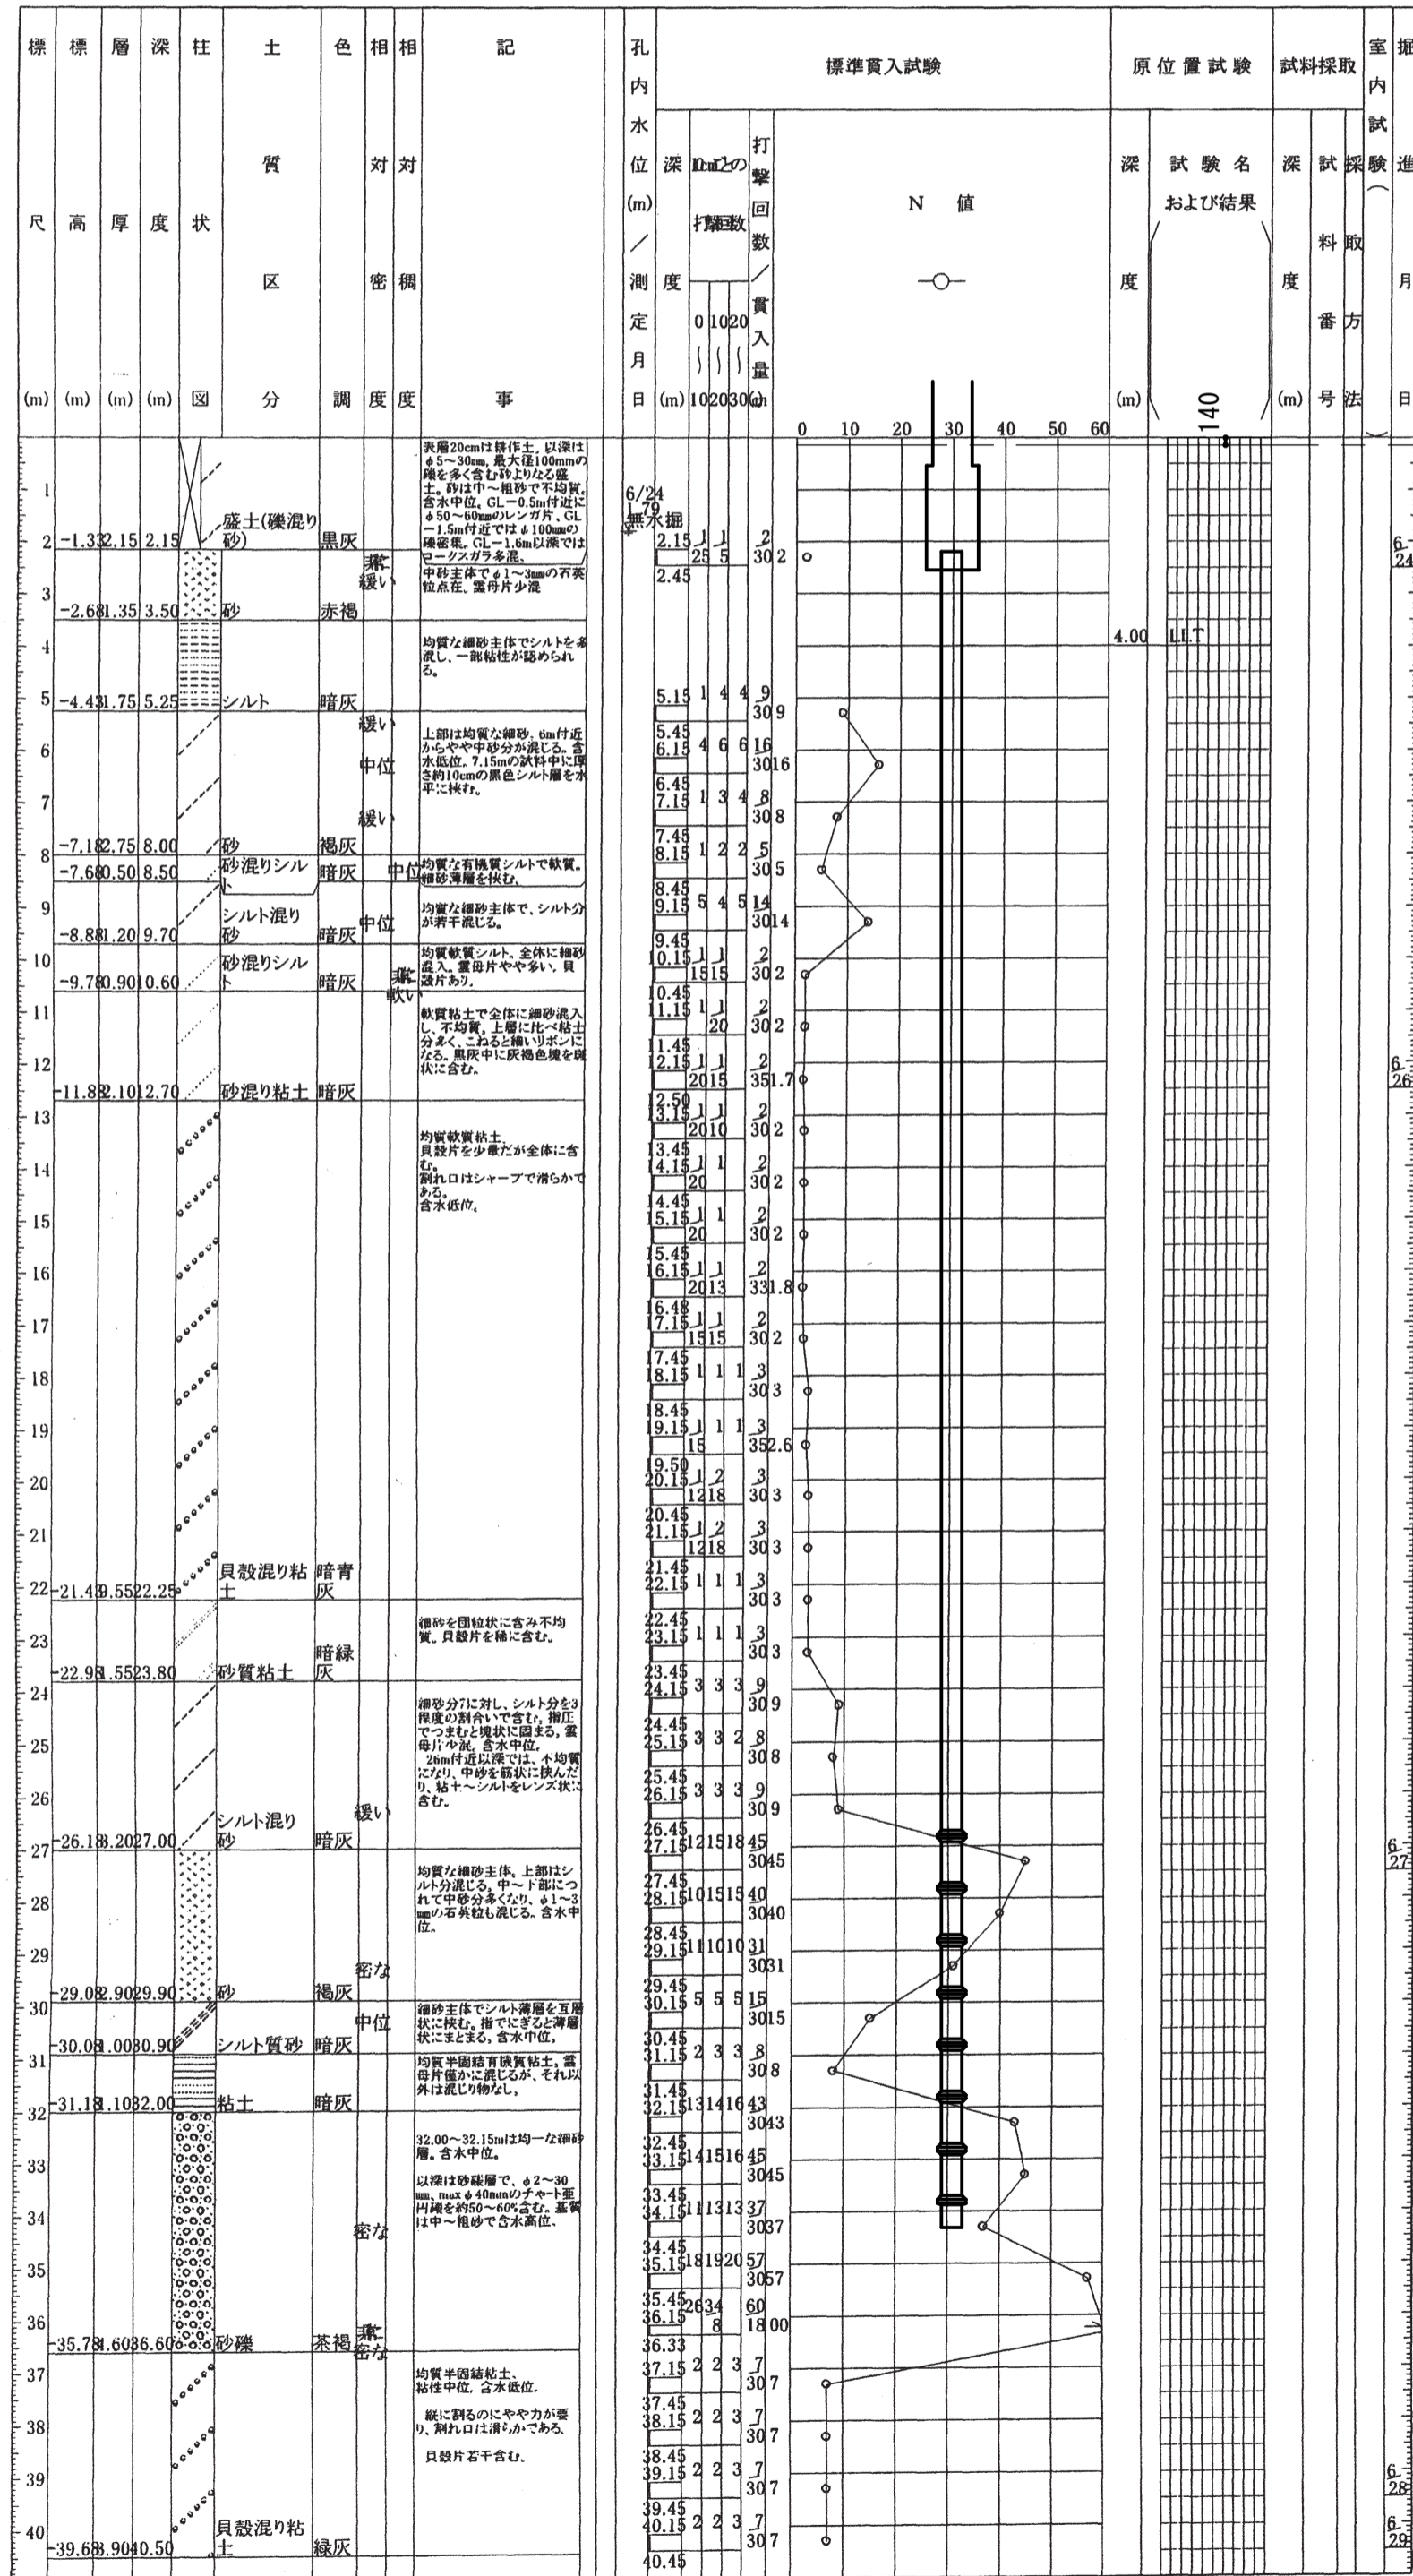

ボーリング柱状図

調査名 西島小学校増築調査委託業務委託		ボーリングNo.	
事業・工事名		シートNo.	
ボーリング名 No.5	調査位置 大阪市此花区西島2丁目5番12号	北緯 34°41'7.32"	
発注機関 大阪市都市整備局公共建設部企画設計課	調査期間 平成29年6月26日～平成29年6月29日	東経 135°26'31.79"	
調査業者名	主任技師	現場代理人	コア鑑定者
ボーリング機 No.5	試験機 YBM-05	ハンマー 自動落下	
エンジン NFAD7	ポンプ ヤンマーCP-35		

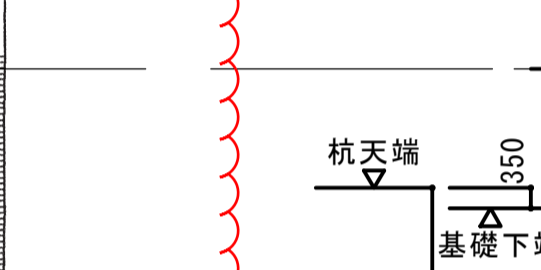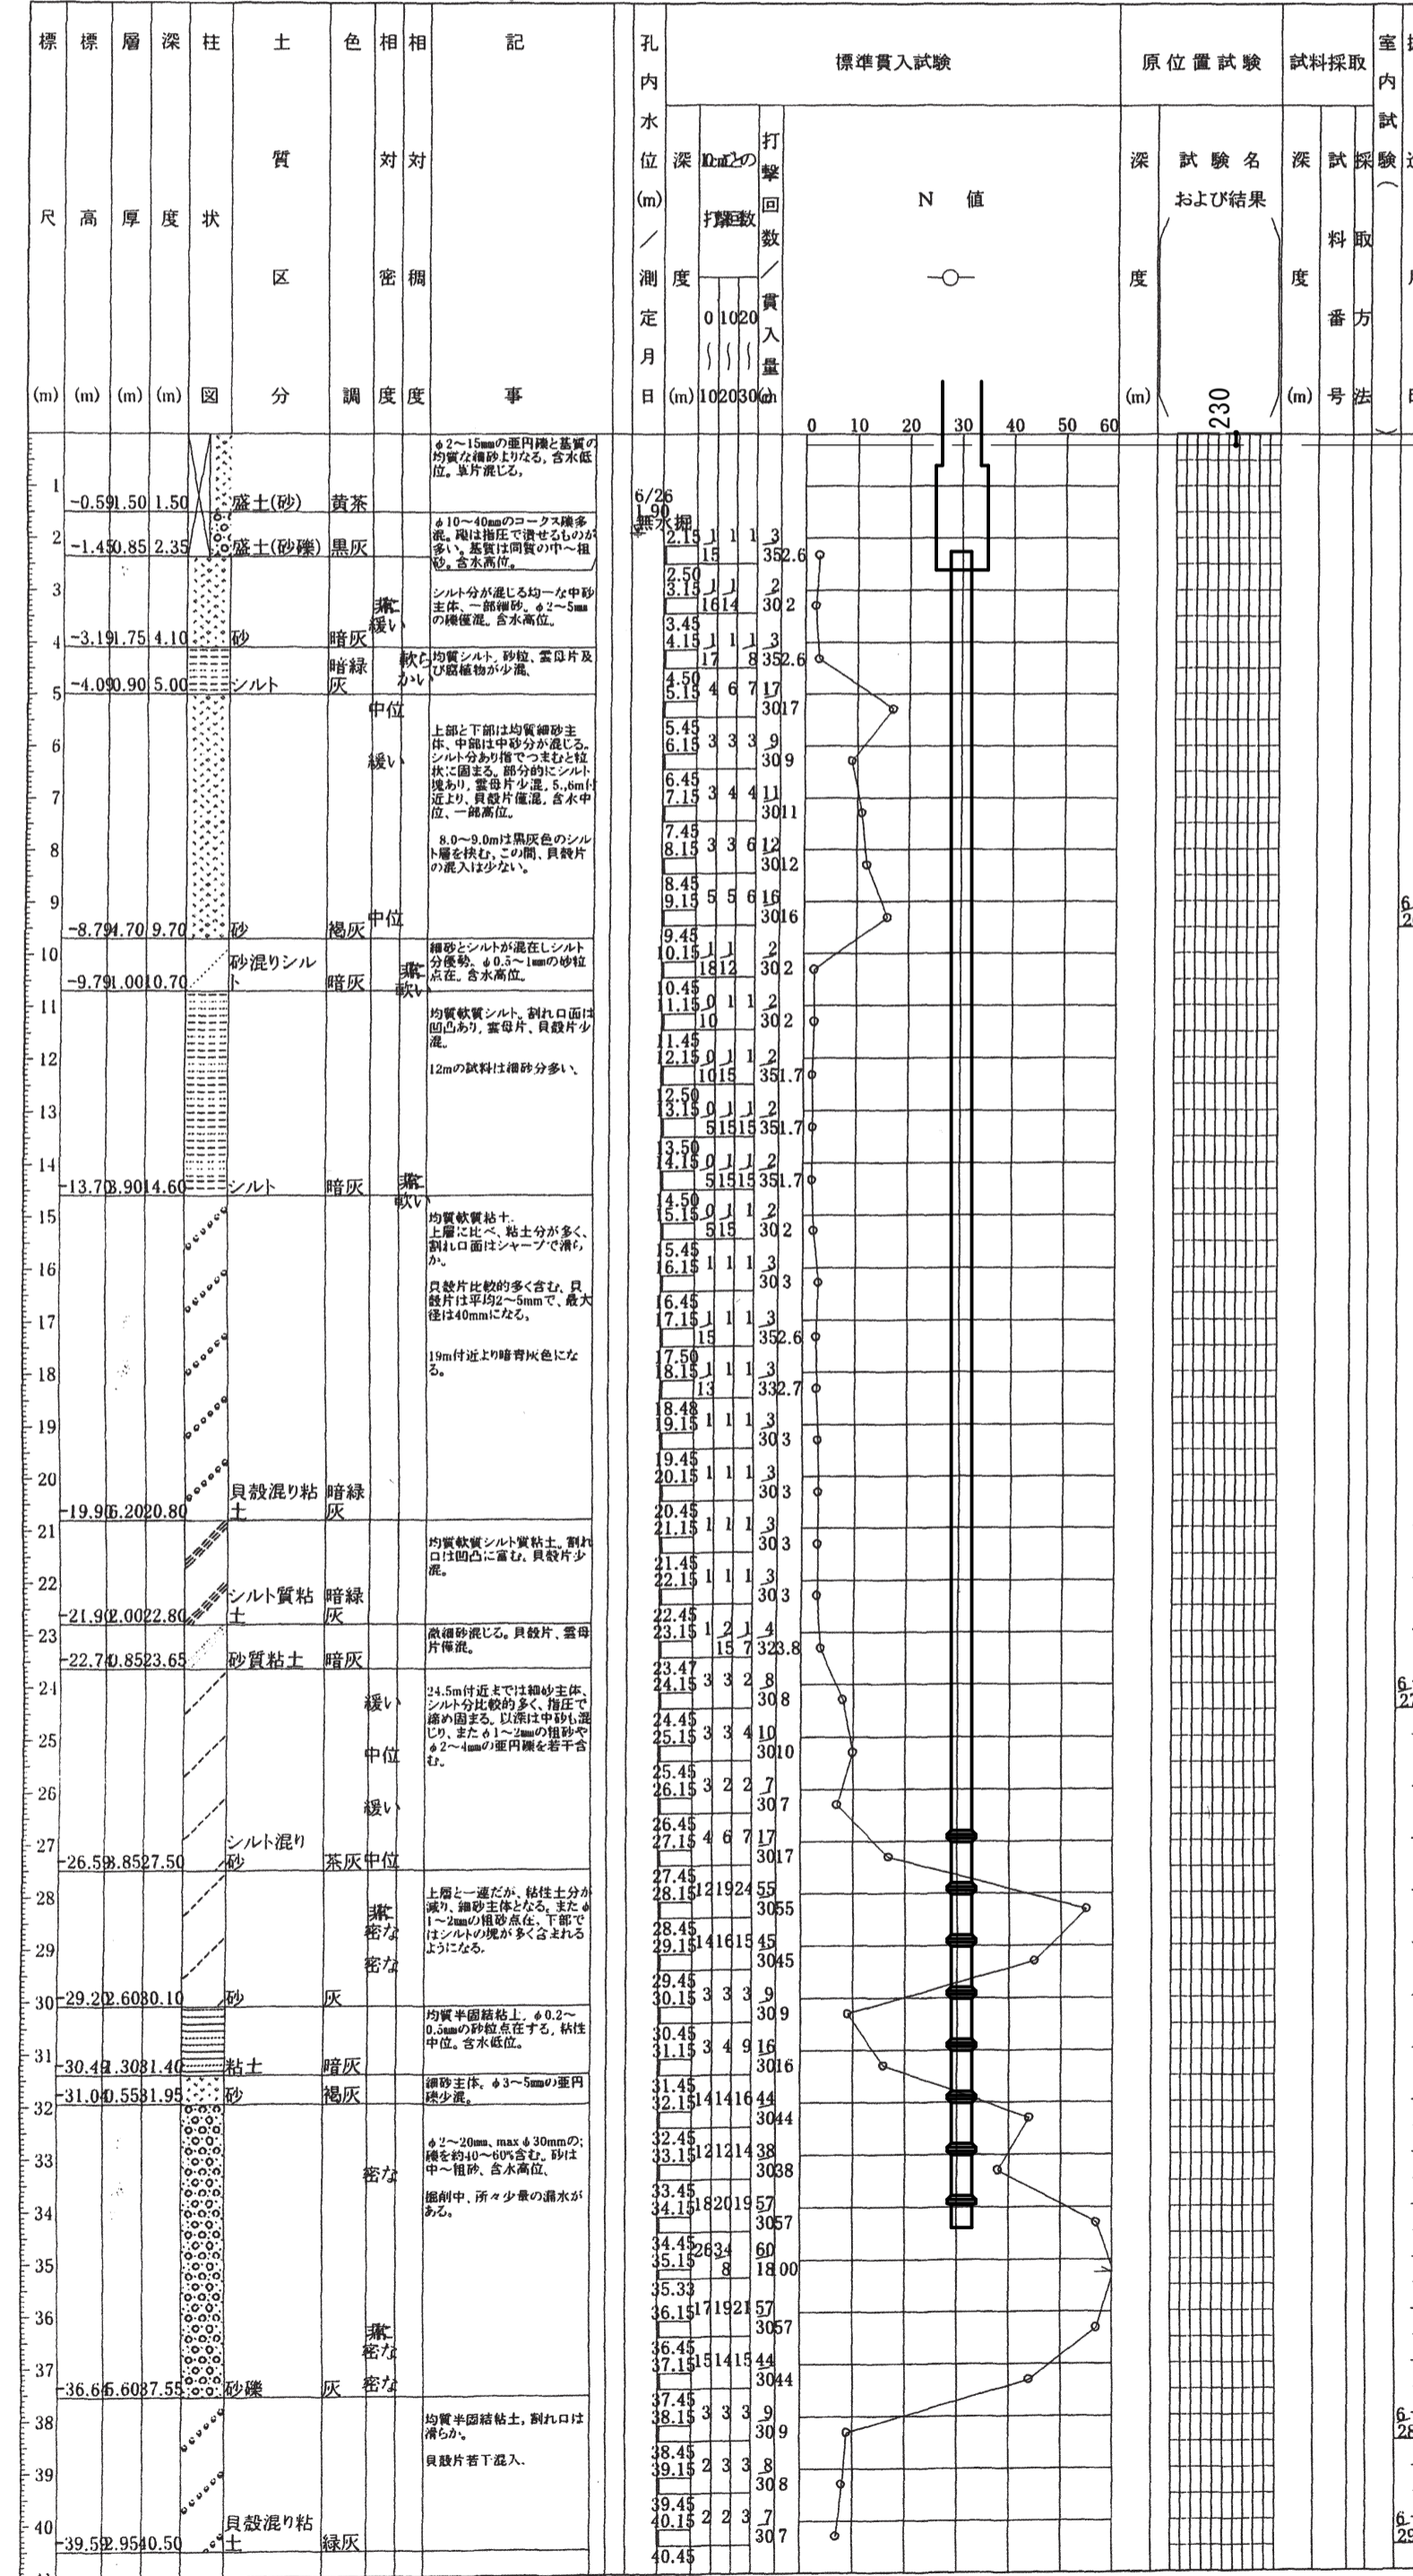

工事名称	西島小学校第2期増築その他工事	令和元年年度
図面名称	土質柱状図(2)	通し番号 125
図面番号	125	図面番号 513
大阪府 都市整備局 企画部	株式会社 教育施設研究所 大阪事務所	125
公共建設課(企画設計グループ)		299