

令和3年5月27日 公告分
「花乃井中学校増築その他工事」

○公告文の一部に表記誤りがありました。再度ご確認ください。

| 修正箇所 | 誤 | 正 |
|---------------|---|---|
| 工事概要 その1工事 | <u>3</u> 屋外工事 1式 <u>4</u> 改修工事 1式 (職員室・校長室、特別支援教室への改修工事) <u>5</u> とりこわし工事 1式 | <u>3</u> 改修工事 1式 (職員室・校長室、特別支援教室への改修工事) <u>4</u> とりこわし工事 1式 |

○設計図書の一部に表記誤りがありました。再度ご確認ください。

| 修正箇所 | 誤 | 正 |
|---|---------|---------|
| 設計書 設計概要 2. 工事概要 | 設計書のとおり | 設計書のとおり |
| 図面番号 002 図面名称：概要・附近見取図・ 敷地求積図 工事概要 | 図面のとおり | 図面のとおり |

○数量内訳書に誤りがありました。再度ご確認ください。

| 修正箇所 | 誤 | 正 |
|-----------------------------|-----------|-----------|
| 数量内訳書 282 ガードマン、場内警備員の数量 | 数量内訳書のとおり | 数量内訳書のとおり |

設 計 概 要


- | | |
|------------|---|
| 1. 工 事 場 所 | 大阪市西区江戸堀2丁目8番29号 |
| 2. 工 事 概 要 | <p>その1工事</p> <ol style="list-style-type: none">1 主体工事 1式 増築校舎棟 構造・規模 鉄筋コンクリート造 地上6階建 建築面積 513.00㎡ 延床面積 2,491.69㎡ 杭地業 あり2 附帯施設工事 1式 (電気室・自転車置場・渡り廊下(3))3 屋外工事 1式4 改修工事 1式 (職員室・校長室、印刷室、特別支援教室への改修工事)5 とりこわし工事 1式 <p>その2工事</p> <ol style="list-style-type: none">1 附帯施設工事 1式 (ごみ置場・渡り廊下(4)・体育倉庫)2 屋外工事 1式3 改修工事 1式 (普通教室への改修工事) |
| 3. 別 途 工 事 | <ol style="list-style-type: none">1 機械設備工事2 電気設備工事3 ガス設備工事4 昇降機設備工事5 その他、図面に別途工事と特記あるもの。 |
| 4. 付 記 | <ol style="list-style-type: none">1 大阪市工事請負契約書第40条による指定部分については、その1工事とする。2 「指定建設業に係る建設工事の監理技術者」については、指定建設業監理技術者資格者証の交付を受けている者を専任で配置すること。3 本契約において、工事を下請負に付する場合には、下請負人が大阪市競争入札参加停止措置要綱に基づく停止措置期間中でないこと。4 「公共建築工事共通費積算基準」による共通費の算定について本工事の共通仮設費率及び現場管理費率の算定時に用いる工期(T)については、22.6ヶ月とする。 なお、落札決定や契約締結が予定より遅くなり、実際の工期が上記算定時に用いる工期(T)を下回った場合でも、その事を理由とした工期延期(変更)及び請負代金額の変更は行わない。5 本工事の施工上必要な書類は、「工事請負契約に関する提出書類一覧表(大阪市都市整備局)」による。 |

設計概要

- | | |
|---------|---|
| 1. 工事場所 | 大阪市西区江戸堀2丁目8番29号 |
| 2. 工事概要 | <p>その1工事</p> <ol style="list-style-type: none">1 主体工事 1式 増築校舎棟 構造・規模 鉄筋コンクリート造 地上6階建 建築面積 513.00㎡ 延床面積 2,491.69㎡ 杭地業 あり2 附帯施設工事 1式 (電気室・自転車置場・渡り廊下(3))3 改修工事 1式 (職員室・校長室、印刷室、特別支援教室への改修工事)4 とりこわし工事 1式 <p>その2工事</p> <ol style="list-style-type: none">1 附帯施設工事 1式 (ごみ置場・渡り廊下(4)・体育倉庫)2 屋外工事 1式3 改修工事 1式 (普通教室への改修工事) |
| 3. 別途工事 | <ol style="list-style-type: none">1 機械設備工事2 電気設備工事3 ガス設備工事4 昇降機設備工事5 その他、図面に別途工事と特記あるもの。 |
| 4. 付記 | <ol style="list-style-type: none">1 大阪市工事請負契約書第40条による指定部分については、その1工事とする。2 「指定建設業に係る建設工事の監理技術者」については、指定建設業監理技術者資格者証の交付を受けている者を専任で配置すること。3 本契約において、工事を下請負に付する場合には、下請負人が大阪市競争入札参加停止措置要綱に基づく停止措置期間中でないこと。4 「公共建築工事共通費積算基準」による共通費の算定について本工事の共通仮設費率及び現場管理費率の算定時に用いる工期(T)については、22.6ヶ月とする。 なお、落札決定や契約締結が予定より遅くなり、実際の工期が上記算定時に用いる工期(T)を下回った場合でも、その事を理由とした工期延期(変更)及び請負代金額の変更は行わない。5 本工事の施工上必要な書類は、「工事請負契約に関する提出書類一覧表(大阪市都市整備局)」による。 |

計画概要
工事場所: 花乃井中学校
名称: 花乃井中学校
住居表示: 大阪市西区江戸堀2丁目8-29
用地地域: 商業地域
防火地域: 防火地域
指定建ぺい率: 80%
指定容積率: 478.56% (400%、600%)
敷地面積: 6,691.00㎡
建築面積: 増築部分 675.80㎡, 既設部分 2,359.71㎡, 合計 3,035.51㎡
延床面積: 増築部分 2,603.30㎡, 既設部分 6,504.13㎡, 合計 9,107.43㎡
軒高: 22.33m
最高高さ: 23.33m

一般事項
1. 設計GL=OP+2.33とする。
2. KBMは敷地北西側の道路内マンホール(OP+1.76)天端とし、着工後直ちに移動するおそれのない場所に予備のKBMを設定し監督員の承認を受けること。
3. 本工事前手に現地実測調査を行い取合い等の関係で設計図書に寄ることが困難、又は不都合な場合は、監督員と打合せの上決定すること。
4. 建物の位置決定にあたり既存建物の位置を確認し、報告のこと。
5. 本工事に必要な官公庁その他手続きは本工事に支障なきよう速やかに行うこと。
6. 工事期間中、既設建築物に損傷を与えた場合は、業者の責任において現況に復旧すること。
7. 周囲の安全に留意すること。(学校生徒、近隣、その他)(別途工事の設備工事車両含む)
8. 仮囲いの位置は監督員と打合せの上決定すること。
9. 設備工事との取合いについては、設備監督員と打合せの上決定すること。
10. 工事に伴う撤去材・残材・発生材・養生材は業者により速やかに場外処分とすること。
11. 工事に先立ち、設備監督員と途中埋設管等を十分打合せ調査を行い工事着手すること。
12. その他不明な点は、監督員と協議すること。
13. 工事着手前に周辺住民も含めた「工事説明会」を行うこと。

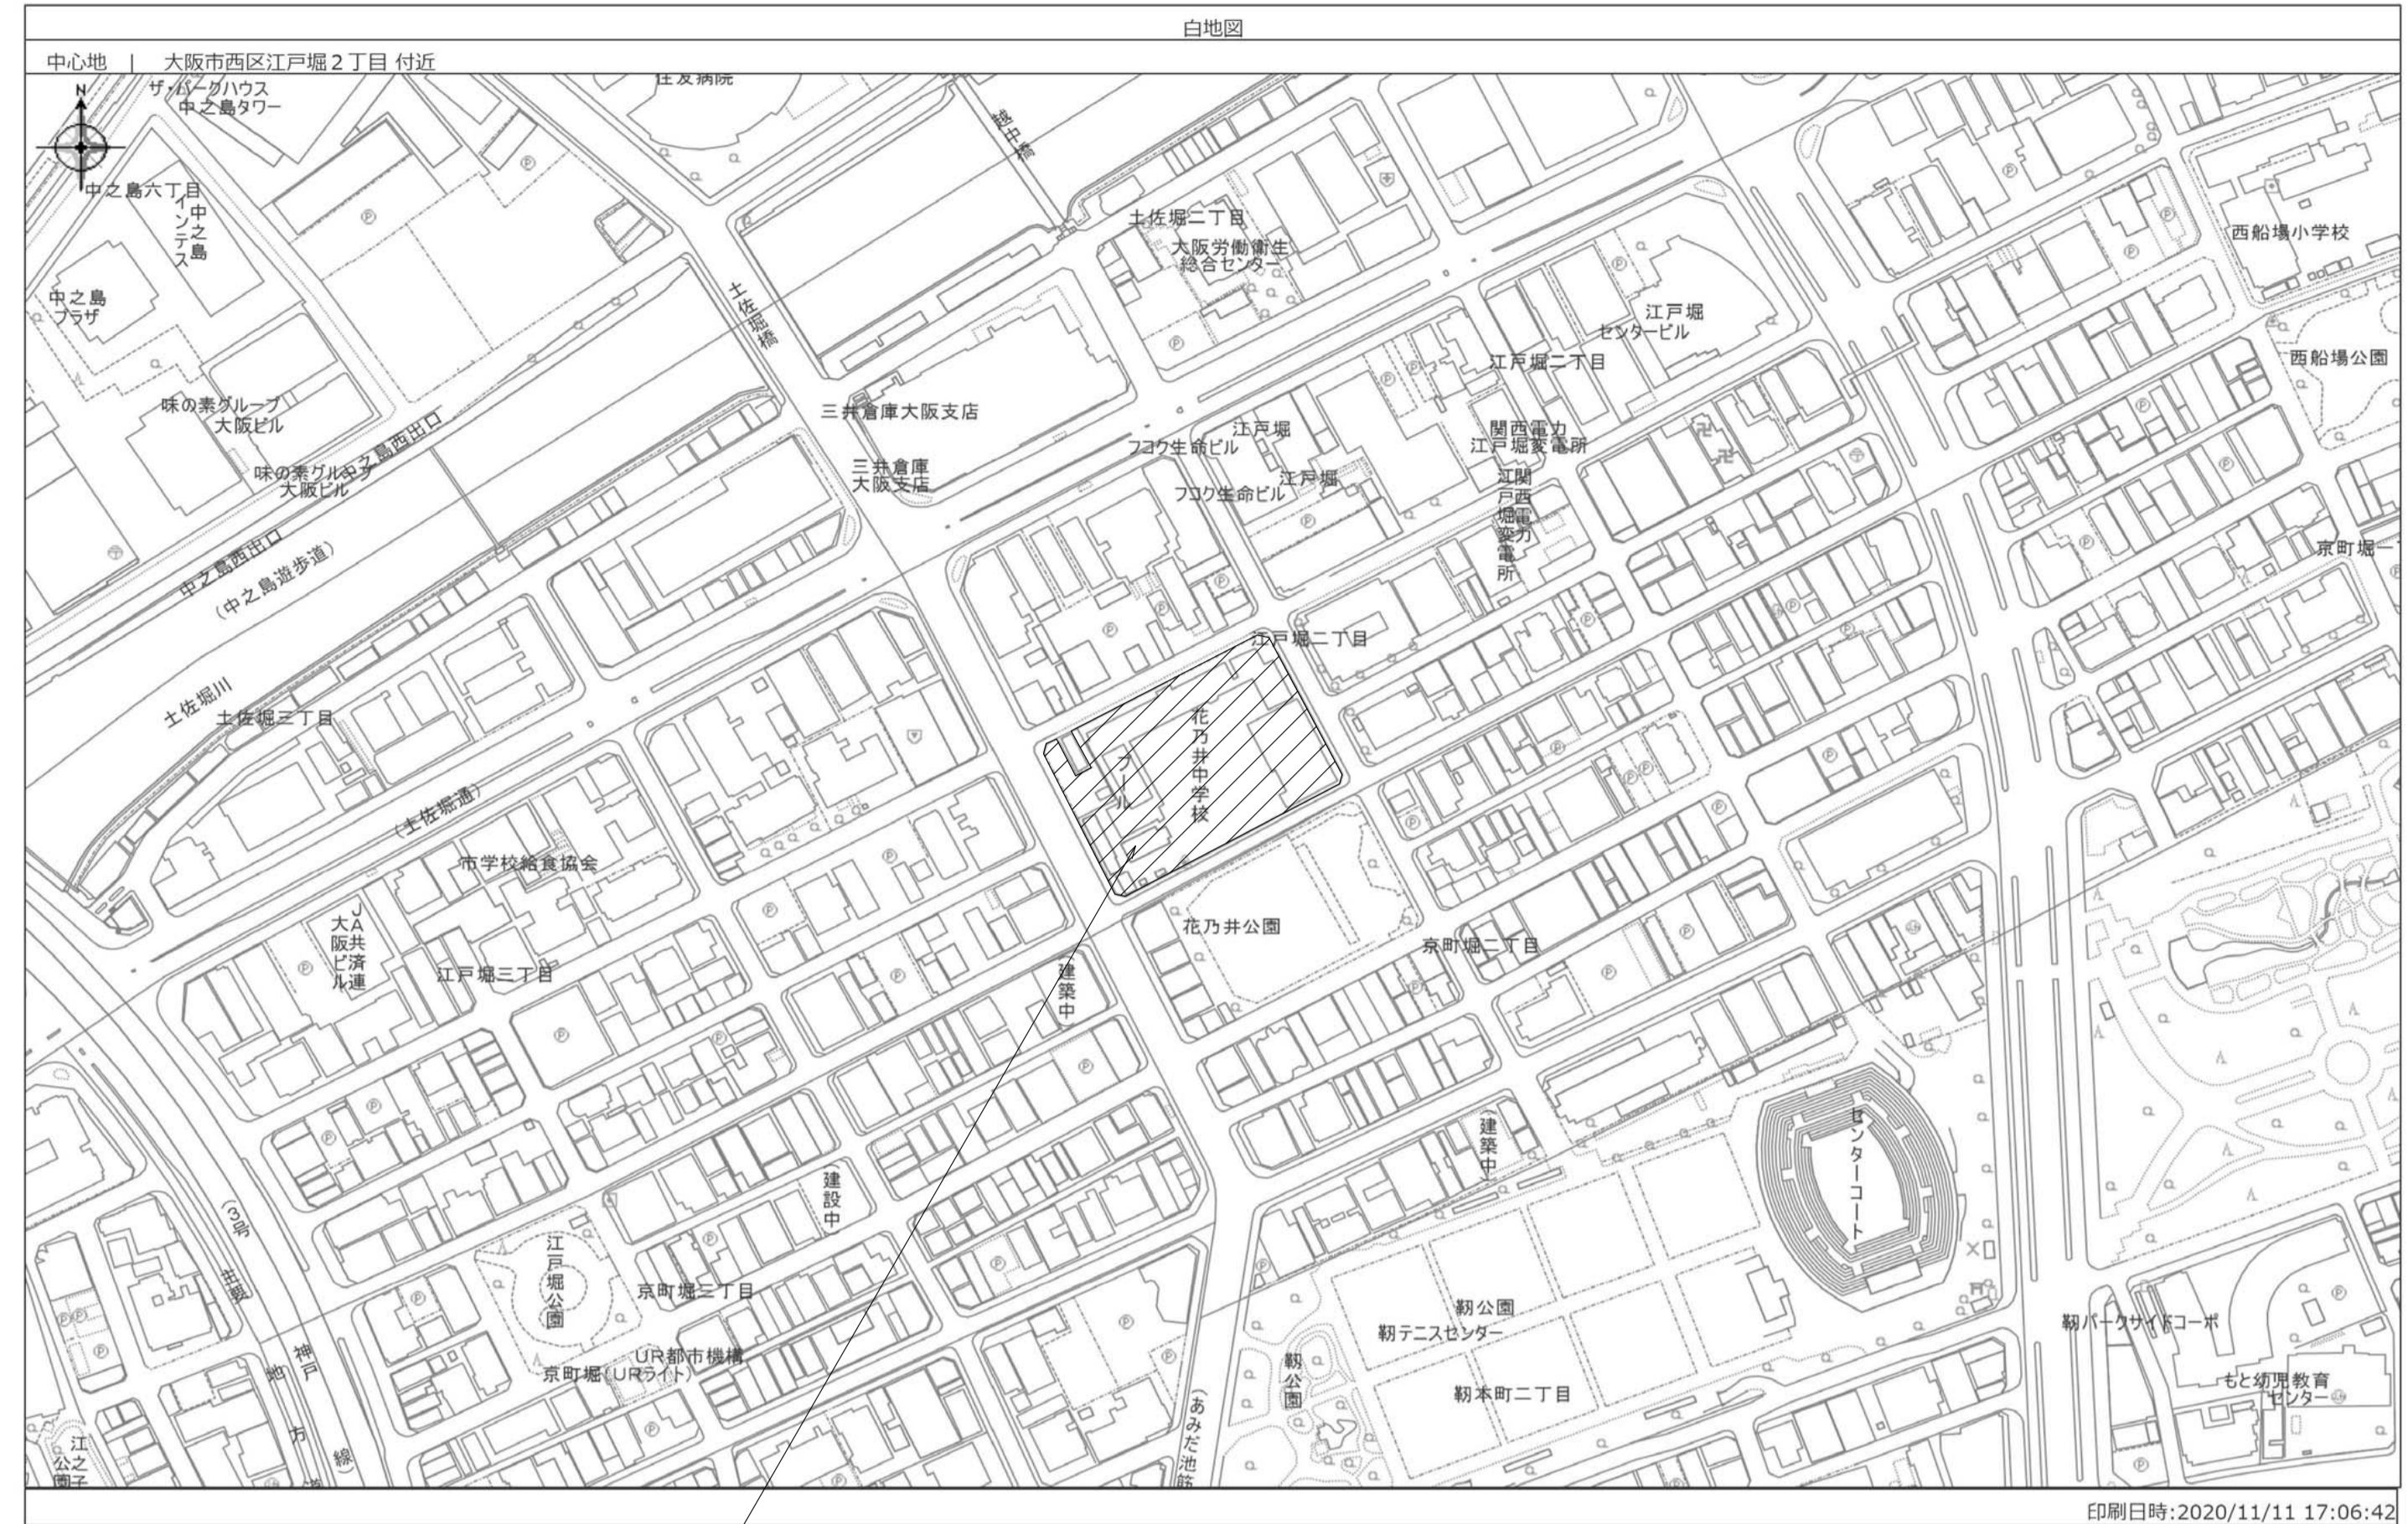


大阪府大阪市西区江戸堀2丁目8-29
付近見取り図 S:1/2,500(A1) 1/5,000(A3)

増築建物面積表
建物番号: 1-6, 20, 21, 22, 23, 24, 25
建物名称: 増築校舎棟, 渡り廊下(3), 渡り廊下(4), 電気室, 体育倉庫, ごみ置場, 自転車置場
構造: RC, S, AL
階数: 6F, 1F, 1F, 1F, 1F, 1F
床面積: 1階から6階までの各階面積
建築面積: 513.00, 36.60, 46.10, 22.50, 42.00, 15.60, 11.68
備考: 床面積合計, 容積率対象, 容積率対象外, 合計

既設建物面積表
建物番号: 1-1, 1-2, 1-3, 1-4, 1-5, 2, 3
建物名称: プール棟(1), 管理室棟, 特別教室棟, 屋体棟, EV棟, 倉庫, 渡り廊下(1)
構造: RC, RC+S, S
階数: 5F, 5F, 4F, 3F, 5F, 1F, 1F
床面積: 2,162.05, 2,122.84, 814.73, 1,299.73, 63.64, 26.28, 14.86
建築面積: 654.64, 547.32, 261.74, 806.58, 23.24, 26.28, 39.91
備考: 床面積合計, 容積率対象, 容積率対象外, 合計

建替えにより同一棟となる校舎棟面積表
建物番号: 1-1, 1-2, 1-3, 1-4, 1-5, 1-6, 20, 21, 合計
建物名称: プール棟, 管理室棟, 特別教室棟, 屋体棟, EV棟, 増築校舎棟, 渡り廊下(3), 渡り廊下(4)
構造: RC, RC+S, S, AL
階数: 5F, 5F, 4F, 3F, 5F, 6F, 1F, 1F
床面積: 1階から6階までの各階面積
建築面積: 654.64, 547.32, 261.74, 806.58, 23.24, 513.00, 36.60, 46.10, 2,889.22
備考: 床面積合計, 容積率対象, 容積率対象外, 合計

新設・既存
容積率対象: 9,107.43
容積率対象外: 110.57
合計: 9,218.00, 3,035.51

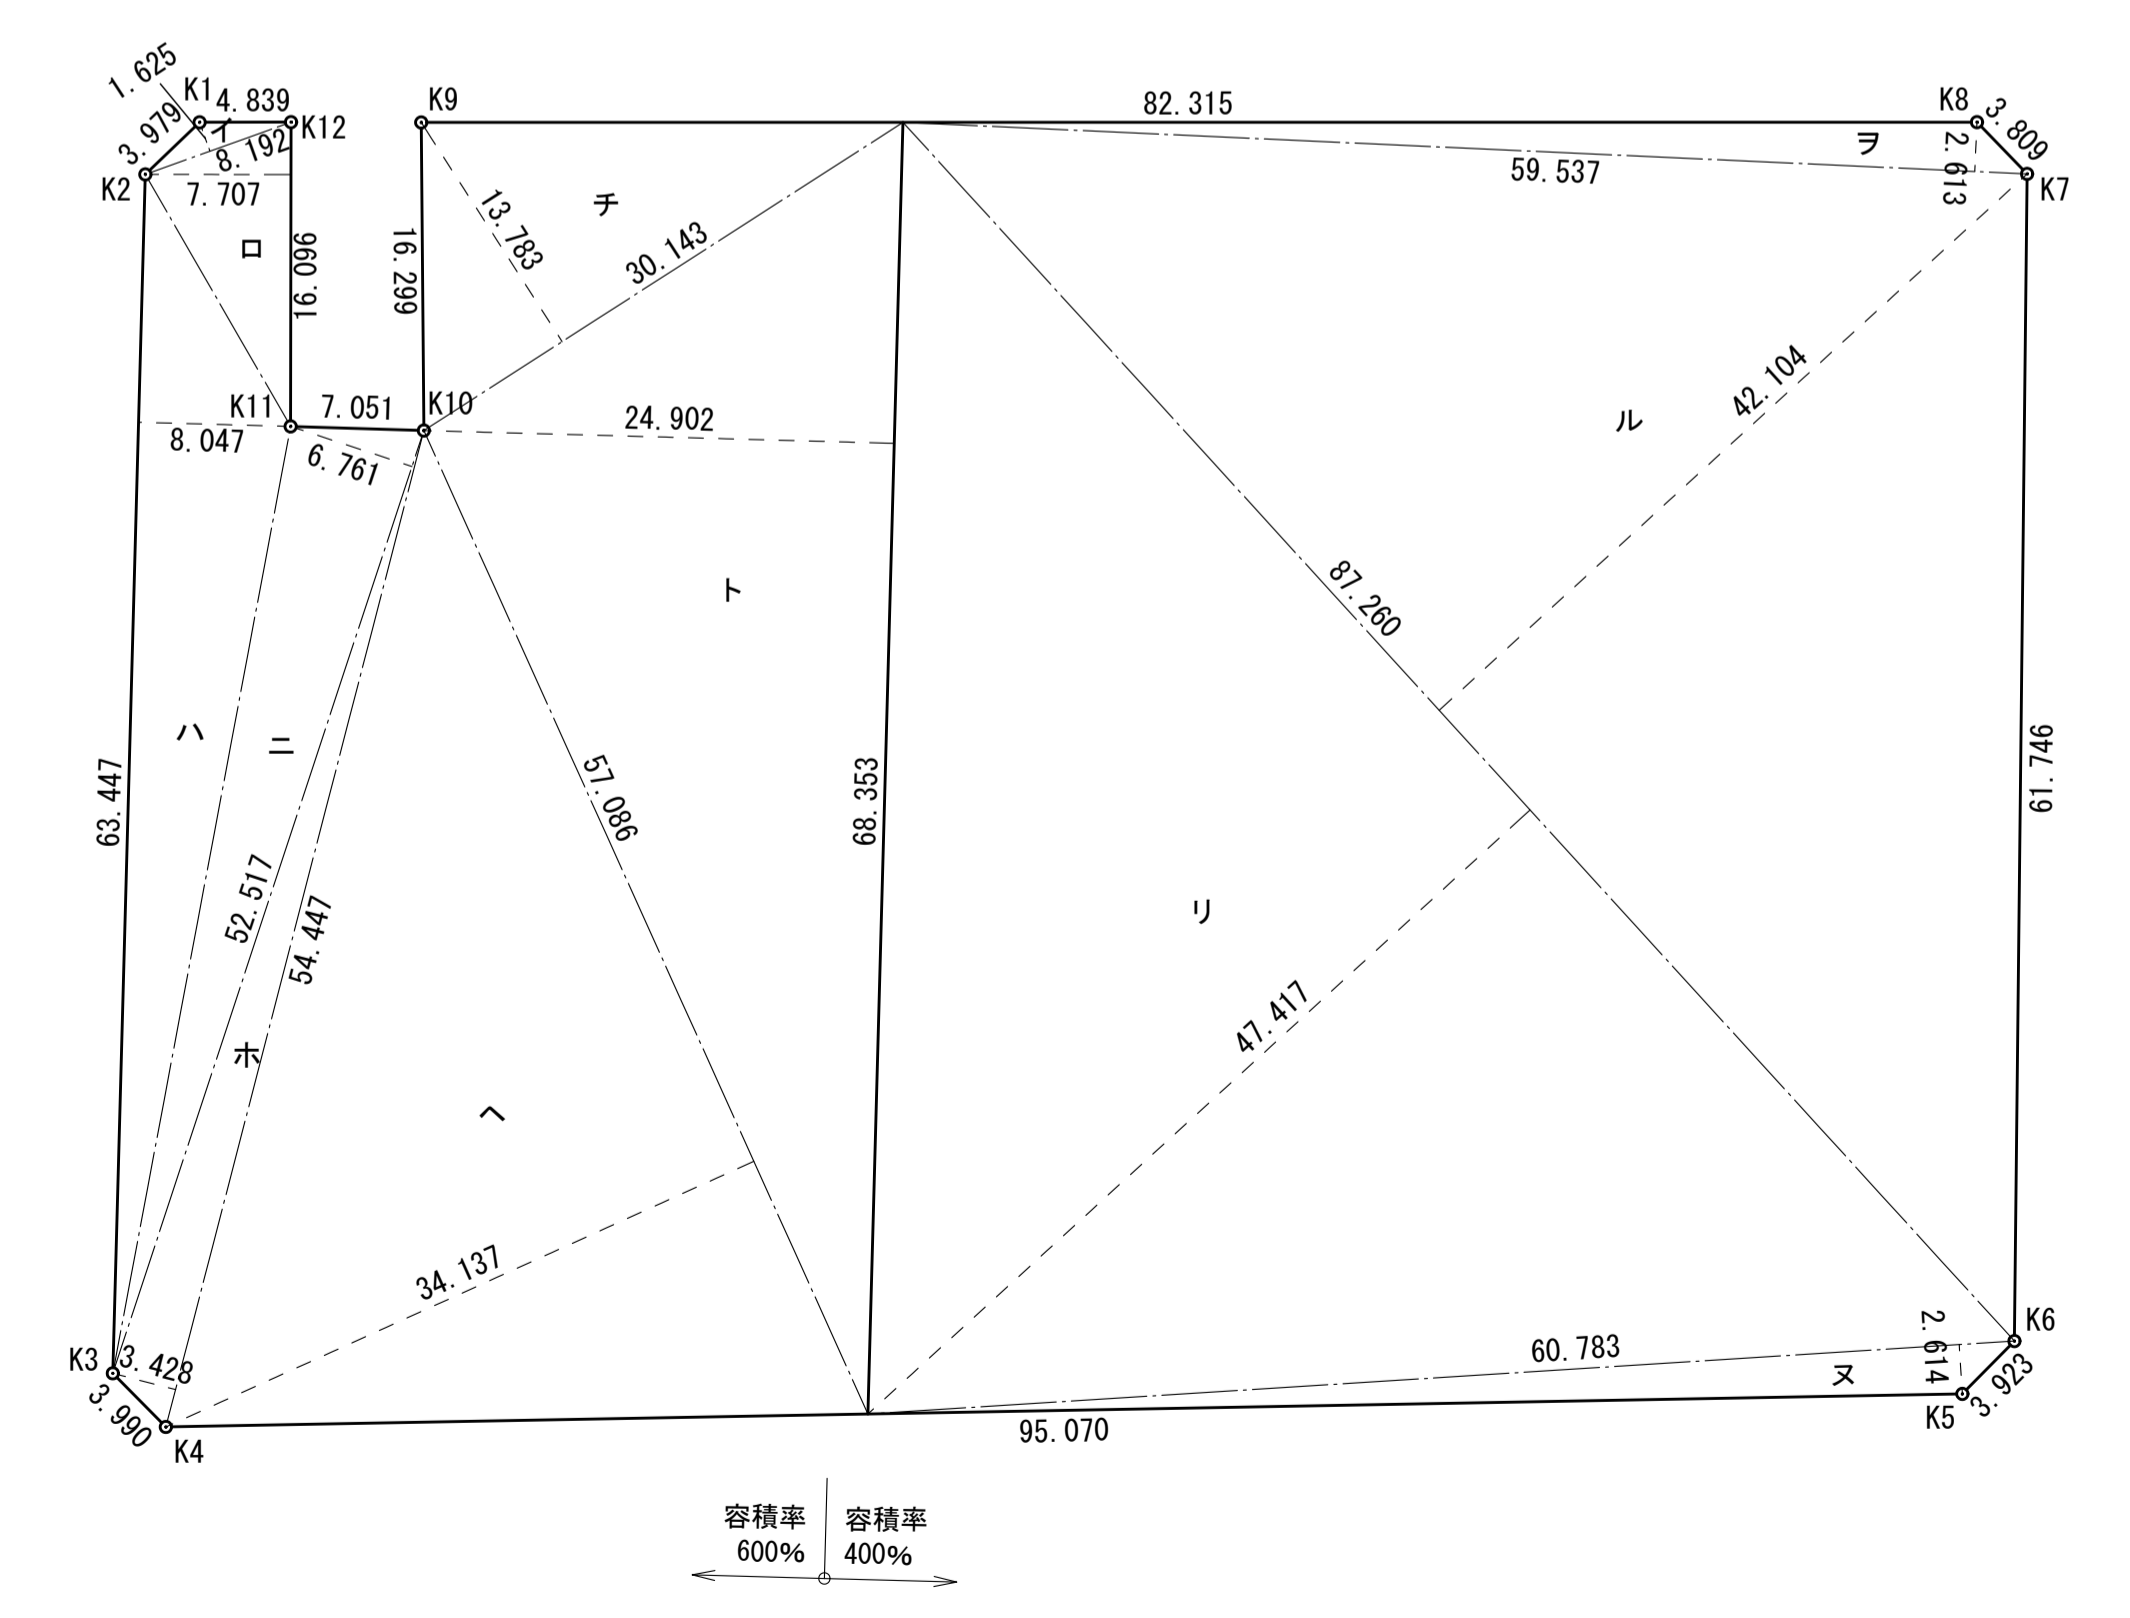

敷地求積図 1/400(A1) 1/800(A3)

容積率600%
符号: イ, ロ, ハ, ニ, ホ, ヘ, ト, チ
底辺: 8.192, 16.096, 63.447, 52.517, 54.447, 57.086, 68.353, 30.143
高さ: 1.625, 7.707, 8.047, 6.761, 3.428, 34.137, 24.902, 13.783
倍面積: 13.312000, 124.051872, 510.558009, 355.067437, 186.644316, 1948.744782, 1702.126406, 415.460969
計: 5255.965791
1/2: 2627.982896
地積: 2627.98


容積率400%
符号: リ, ヌ, ル, ヲ
底辺: 87.260, 60.783, 87.260, 59.537
高さ: 47.417, 2.614, 42.104, 2.613
倍面積: 4137.607420, 158.886762, 3673.995040, 155.570181
計: 8126.059403
1/2: 4063.029702
地積: 4063.02

合計: 2627.98 + 4063.02 = 6691.00

工事名称: 花乃井中学校増築その他工事
図面名称: 概要・付近見取り図・敷地求積図
通し番号: 2
図面番号: 1002
大阪府都市整備局企画部 公共建築課(企画設計グループ)
株式会社JFE設計

| | | | | |
|--------|------------------------|-------------------------------------|-------------------------|---------------------|
| 計画概要 | | 工事概要 | | |
| 工事場所 | 名称 | ● その1 工事 | | |
| | 住居表示 | ■ 主体工事 | | |
| 用途地域 | 地名地番 | R C造 6階建て | | |
| | 商業地域 | 建築面積 | 513.00 m ² | |
| 防火地域 | 防火地域 | 延床面積 | 2,491.69 m ² | |
| | 指定なし | 杭地業あり | | |
| 指定建ぺい率 | 指定なし | ■ 附帯工事 | | |
| | 80% | R C造 平屋建て | A L造 平屋建て | |
| 指定容積率 | 478.56% (400%、600%) | 建築面積 | 22.50 m ² | |
| | 6.691.00m ² | 延床面積 | 22.50 m ² | |
| 敷地面積 | 増築部分 | S造 平屋建て | 建築面積 | 0.00 m ² |
| | 既設部分 | 建築面積 | 36.60 m ² | |
| 建築面積 | 合計 | 延床面積 | 36.60 m ² | |
| | 増築部分 | 2,603.30 m ² | 62.87 m ² | |
| 延床面積 | 容積対象 | 合計 | 2,666.17 m ² | |
| | 容積対象外 | ■ 改修工事(職員室・校長室・印刷室、特別支援教室への改修工事を含む) | | |
| 軒高 | 既設部分 | 合計 | 6,551.83 m ² | |
| | 22.33 m | 合計 | 9,107.43 m ² | |
| 最高高さ | 合計 | ■ 附帯工事 | | |
| | 23.33 m | 136.12% < 478.56% | | |
| 最高高さ | RC造 平屋建て | 建築面積 | 15.60 m ² | |
| | 23.33 m | 延床面積 | 15.60 m ² | |
| 最高高さ | S造 平屋建て | 建築面積 | 42.00 m ² | |
| | 23.33 m | 延床面積 | 42.00 m ² | |
| 最高高さ | ■ 屋外工事 | ■ 改修工事(普通教室への改修工事を含む) | | |
| | 23.33 m | ■ 改修工事(普通教室への改修工事を含む) | | |

| | |
|--|--|
| 一般事項 | |
| 1. 設計GL=OP+2.33とする。 | |
| 2. KBMは敷地北西側の道路内マンホール(OP+1.76)天端とし、着工後直ちに移動するおそれのない場所に予備のKBMを設定し監督員の承認を受けること。 ベンチマークを設定し監督員の検査後GLを決定する。 | |
| 3. 本工事前手に現地実測調査を行い取合い等の関係で設計図書に寄ることが困難、又は不都合な場合は、監督員と打合せの上決定すること。 | |
| 4. 建物の位置決定にあたり既存建物の位置を確認し、報告のこと。 | |
| 5. 本工事に必要な官公庁その他手続きは本工事に支障なきよう速やかに行うこと。 | |
| 6. 工事期間中、既設建築物に損傷を与えた場合は、業者の責任において現況に復旧すること。 | |
| 7. 周囲の安全に留意すること。(学校生徒、近隣、その他)(別途工事の設備工事車両含む) | |
| 8. 仮囲いの位置は監督員と打合せの上決定すること。 | |
| 9. 設備工事との取合いについては、設備監督員と打合せの上決定すること。 | |
| 10. 工事に伴う撤去材・残材・発生材・養生材は業者により速やかに場外処分すること。 | |
| 11. 工事に先立ち、設備監督員と途中埋設管等を十分打合せ調査を行い工事着手すること。 | |
| 12. その他不明な点は、監督員と協議すること。 | |
| 13. 工事着手前に周辺住民も含めた「工事説明会」を行うこと。 | |
| 工事期間中に施設利用者が使用する範囲での施工について(注意事項) | |
| 使用中の施設で夜間や休日に施工する場合など、工事範囲と工事期間中に施設利用者が使用する範囲が重なる工事においては、特に安全管理の徹底を図り、以下のような点について留意すること。 | |
| 1. 高所や天井などに取り付ける資機材については落下の危険性に特に注意すること。 | |
| 2. 仮囲いなどは容易に開閉ができないようにすること。 | |
| 3. 作業終了時には、工具や資機材を施設利用者が使用する範囲内に残置しないこと。また、機器、配線、配管等を仮止めや半固定の状態に残置しないこと。 | |

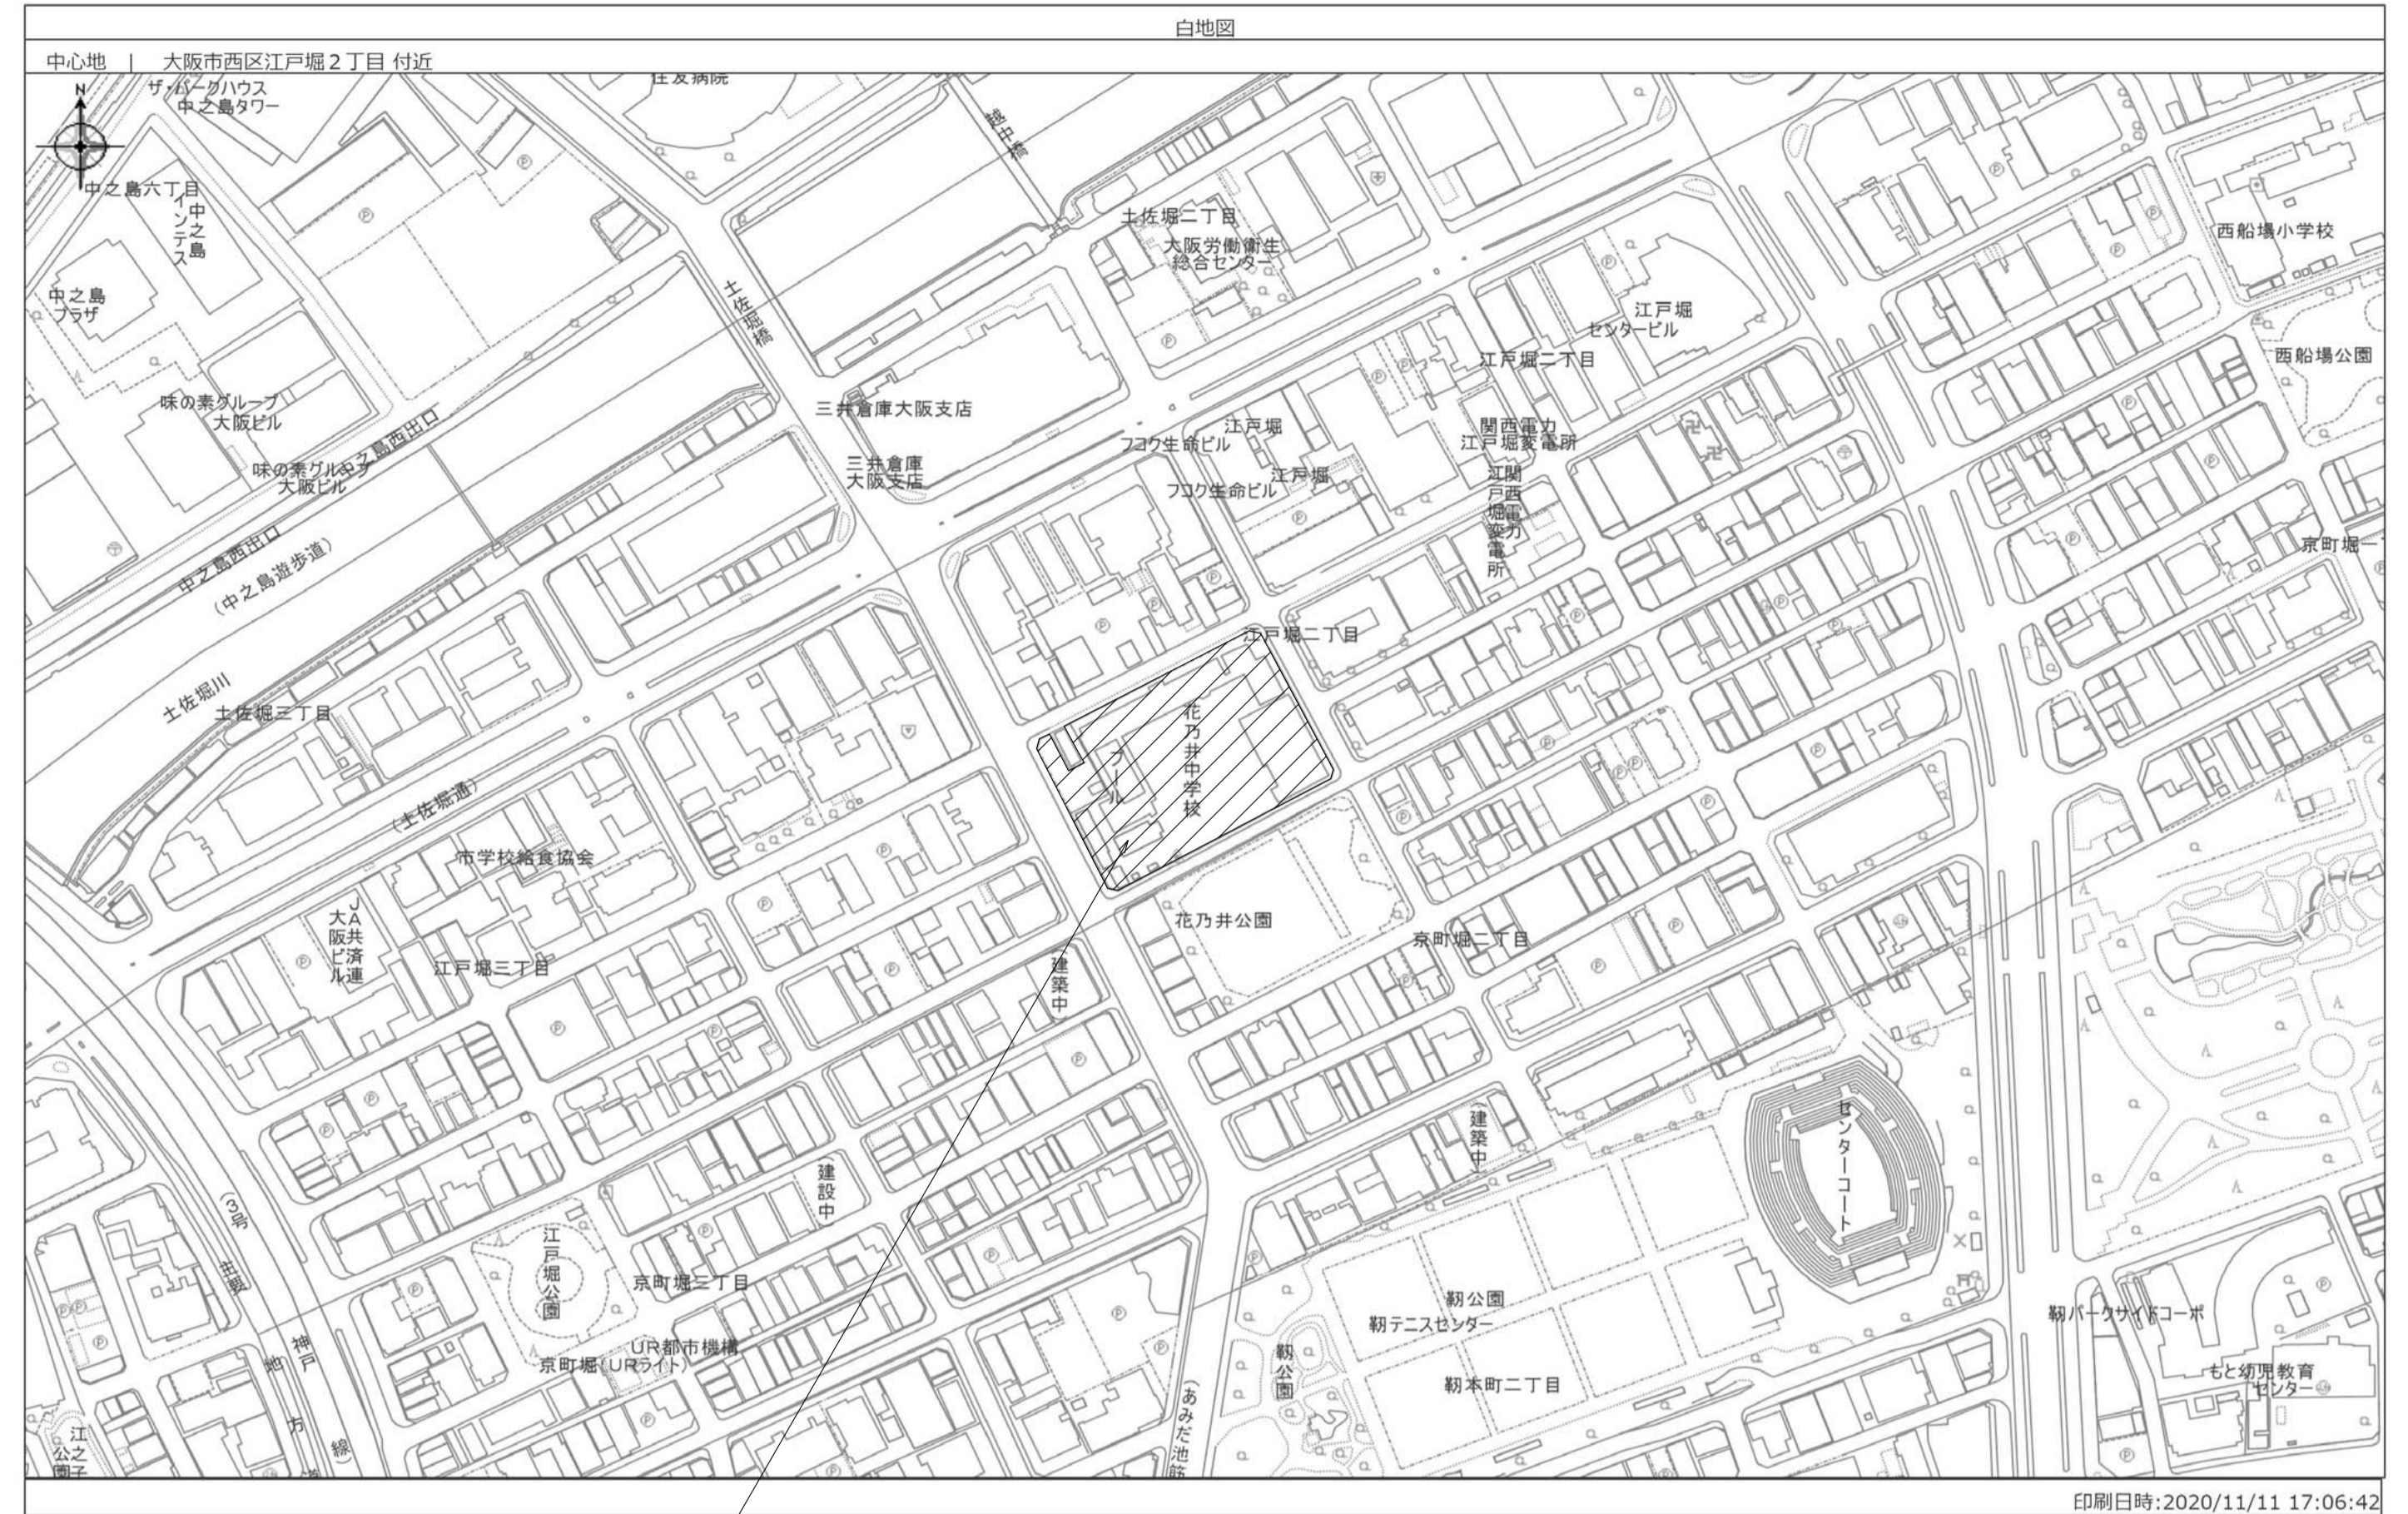

大阪市西区江戸堀2丁目8-29


付近見取り図 S:1/2,500(A1) 1/5,000(A3)

| ■ 増築建物 面積表 | | | | | | | | | | | | |
|------------|---------|----|----|--------|--------|--------|--------|--------|--------|----------|--------|----------|
| 建物番号 | 建物名称 | 構造 | 階数 | 床面積 | | | | | | 建築面積 | 備考 | |
| | | | | 1階 | 2階 | 3階 | 4階 | 5階 | 6階 | | | 合計 |
| 1-6 | 増築校舎棟 | RC | 6F | 494.67 | 394.68 | 394.68 | 395.69 | 380.39 | 380.39 | 2,440.50 | 513.00 | 床面積合計 |
| | 容積対象外 | | | 8.72 | 8.56 | 8.56 | 8.45 | 8.45 | 8.45 | 51.19 | | 2,491.69 |
| 20 | 渡り廊下(3) | S | 1F | 36.60 | | | | | | 36.60 | 36.60 | |
| 21 | 渡り廊下(4) | S | 1F | 46.10 | | | | | | 46.10 | 46.10 | |
| 22 | 電気室 | RC | 1F | 22.50 | | | | | | 22.50 | 22.50 | |
| 23 | 体育倉庫 | S | 1F | 42.00 | | | | | | 42.00 | 42.00 | |
| 24 | ごみ置場 | RC | 1F | 15.60 | | | | | | 15.60 | 15.60 | |
| 25 | 自転車置場 | AL | 1F | 11.68 | | | | | | 11.68 | 0.00 | |
| | 容積対象外 | | | | | | | | | | | |
| 容積率対象 | | | | 657.47 | 394.68 | 394.68 | 395.69 | 380.39 | 380.39 | 2,603.30 | | |
| 容積率対象外 | | | | 20.40 | 8.56 | 8.56 | 8.45 | 8.45 | 8.45 | 62.87 | 675.80 | |
| 合計 | | | | 677.87 | 403.24 | 403.24 | 404.14 | 388.84 | 388.84 | 2,666.17 | | |

| ■ 既設建物 面積表 | | | | | | |
|------------|---------|------|----|----------|----------|--------|
| 建物番号 | 建物名称 | 構造 | 階数 | 床面積 | 建築面積 | 備考 |
| 1-1 | プール棟(1) | RC | 5F | 2,162.05 | 654.64 | |
| 1-2 | 管理室棟 | RC | 5F | 2,122.84 | 547.32 | |
| 1-3 | 特別教室棟 | RC | 4F | 814.73 | 261.74 | |
| 1-4 | 屋体棟 | RC+S | 3F | 1,299.73 | 806.58 | |
| 1-5 | EV棟 | S | 5F | 63.64 | 23.24 | 床面積合計 |
| | 容積対象外 | | | 47.70 | | 111.34 |
| 2 | 倉庫 | S | 1F | 26.28 | 26.28 | |
| 3 | 渡り廊下(1) | S | 1F | 14.86 | 39.91 | |
| 容積率対象 | | | | 6,504.13 | | |
| 容積率対象外 | | | | 47.70 | 2,359.71 | |
| 合計 | | | | 6,551.83 | | |

| 新設・既存 | 床面積 | 建築面積 |
|--------|----------|----------|
| 容積率対象 | 9,107.43 | |
| 容積率対象外 | 110.57 | |
| 合計 | 9,218.00 | 3,035.51 |

| ■ 建替えにより同一棟となる校舎棟 面積表 | | | | | | | | | | | | |
|-----------------------|---------|------|----|----------|----------|----------|----------|--------|--------|----------|----------|----|
| 建物番号 | 建物名称 | 構造 | 階数 | 床面積 | | | | | | 建築面積 | 備考 | |
| | | | | 1階 | 2階 | 3階 | 4階 | 5階 | 6階 | | | 合計 |
| 1-1 | プール棟 | RC | 5F | 584.33 | 492.09 | 492.09 | 492.09 | 101.45 | | 2,162.05 | 654.64 | |
| 1-2 | 管理室棟 | RC | 5F | 537.94 | 517.00 | 517.00 | 517.00 | 33.90 | | 2,122.84 | 547.32 | |
| 1-3 | 特別教室棟 | RC | 4F | 258.16 | 258.67 | 257.29 | 40.61 | | | 814.73 | 261.74 | |
| 1-4 | 屋体棟 | RC+S | 3F | 774.86 | 115.79 | 409.08 | | | | 1,299.73 | 806.58 | |
| 1-5 | EV棟 | S | 5F | 13.70 | 13.70 | 13.70 | 13.70 | 8.84 | | 63.64 | 23.24 | |
| | 容積対象外 | | | 9.54 | 9.54 | 9.54 | 9.54 | 9.54 | | 47.70 | 111.34 | |
| 1-6 | 増築校舎棟 | RC | 6F | 494.67 | 394.68 | 394.68 | 395.69 | 380.39 | 380.39 | 2,440.50 | 513.00 | |
| | 容積対象外 | | | 8.72 | 8.56 | 8.56 | 8.45 | 8.45 | 8.45 | 51.19 | | |
| 20 | 渡り廊下(3) | S | 1F | 36.60 | | | | | | 36.60 | 36.60 | |
| 21 | 渡り廊下(4) | S | 1F | 46.10 | | | | | | 46.10 | 46.10 | |
| 容積率対象 | | | | 2,746.36 | 1,791.93 | 2,083.84 | 1,459.09 | 524.58 | 380.39 | 8,986.19 | | |
| 容積率対象外 | | | | 18.26 | 18.10 | 18.10 | 17.99 | 17.99 | 8.45 | 98.89 | 2,889.22 | |
| 合計 | | | | 2,764.62 | 1,810.03 | 2,101.94 | 1,477.08 | 542.57 | 388.84 | 9,085.08 | | |

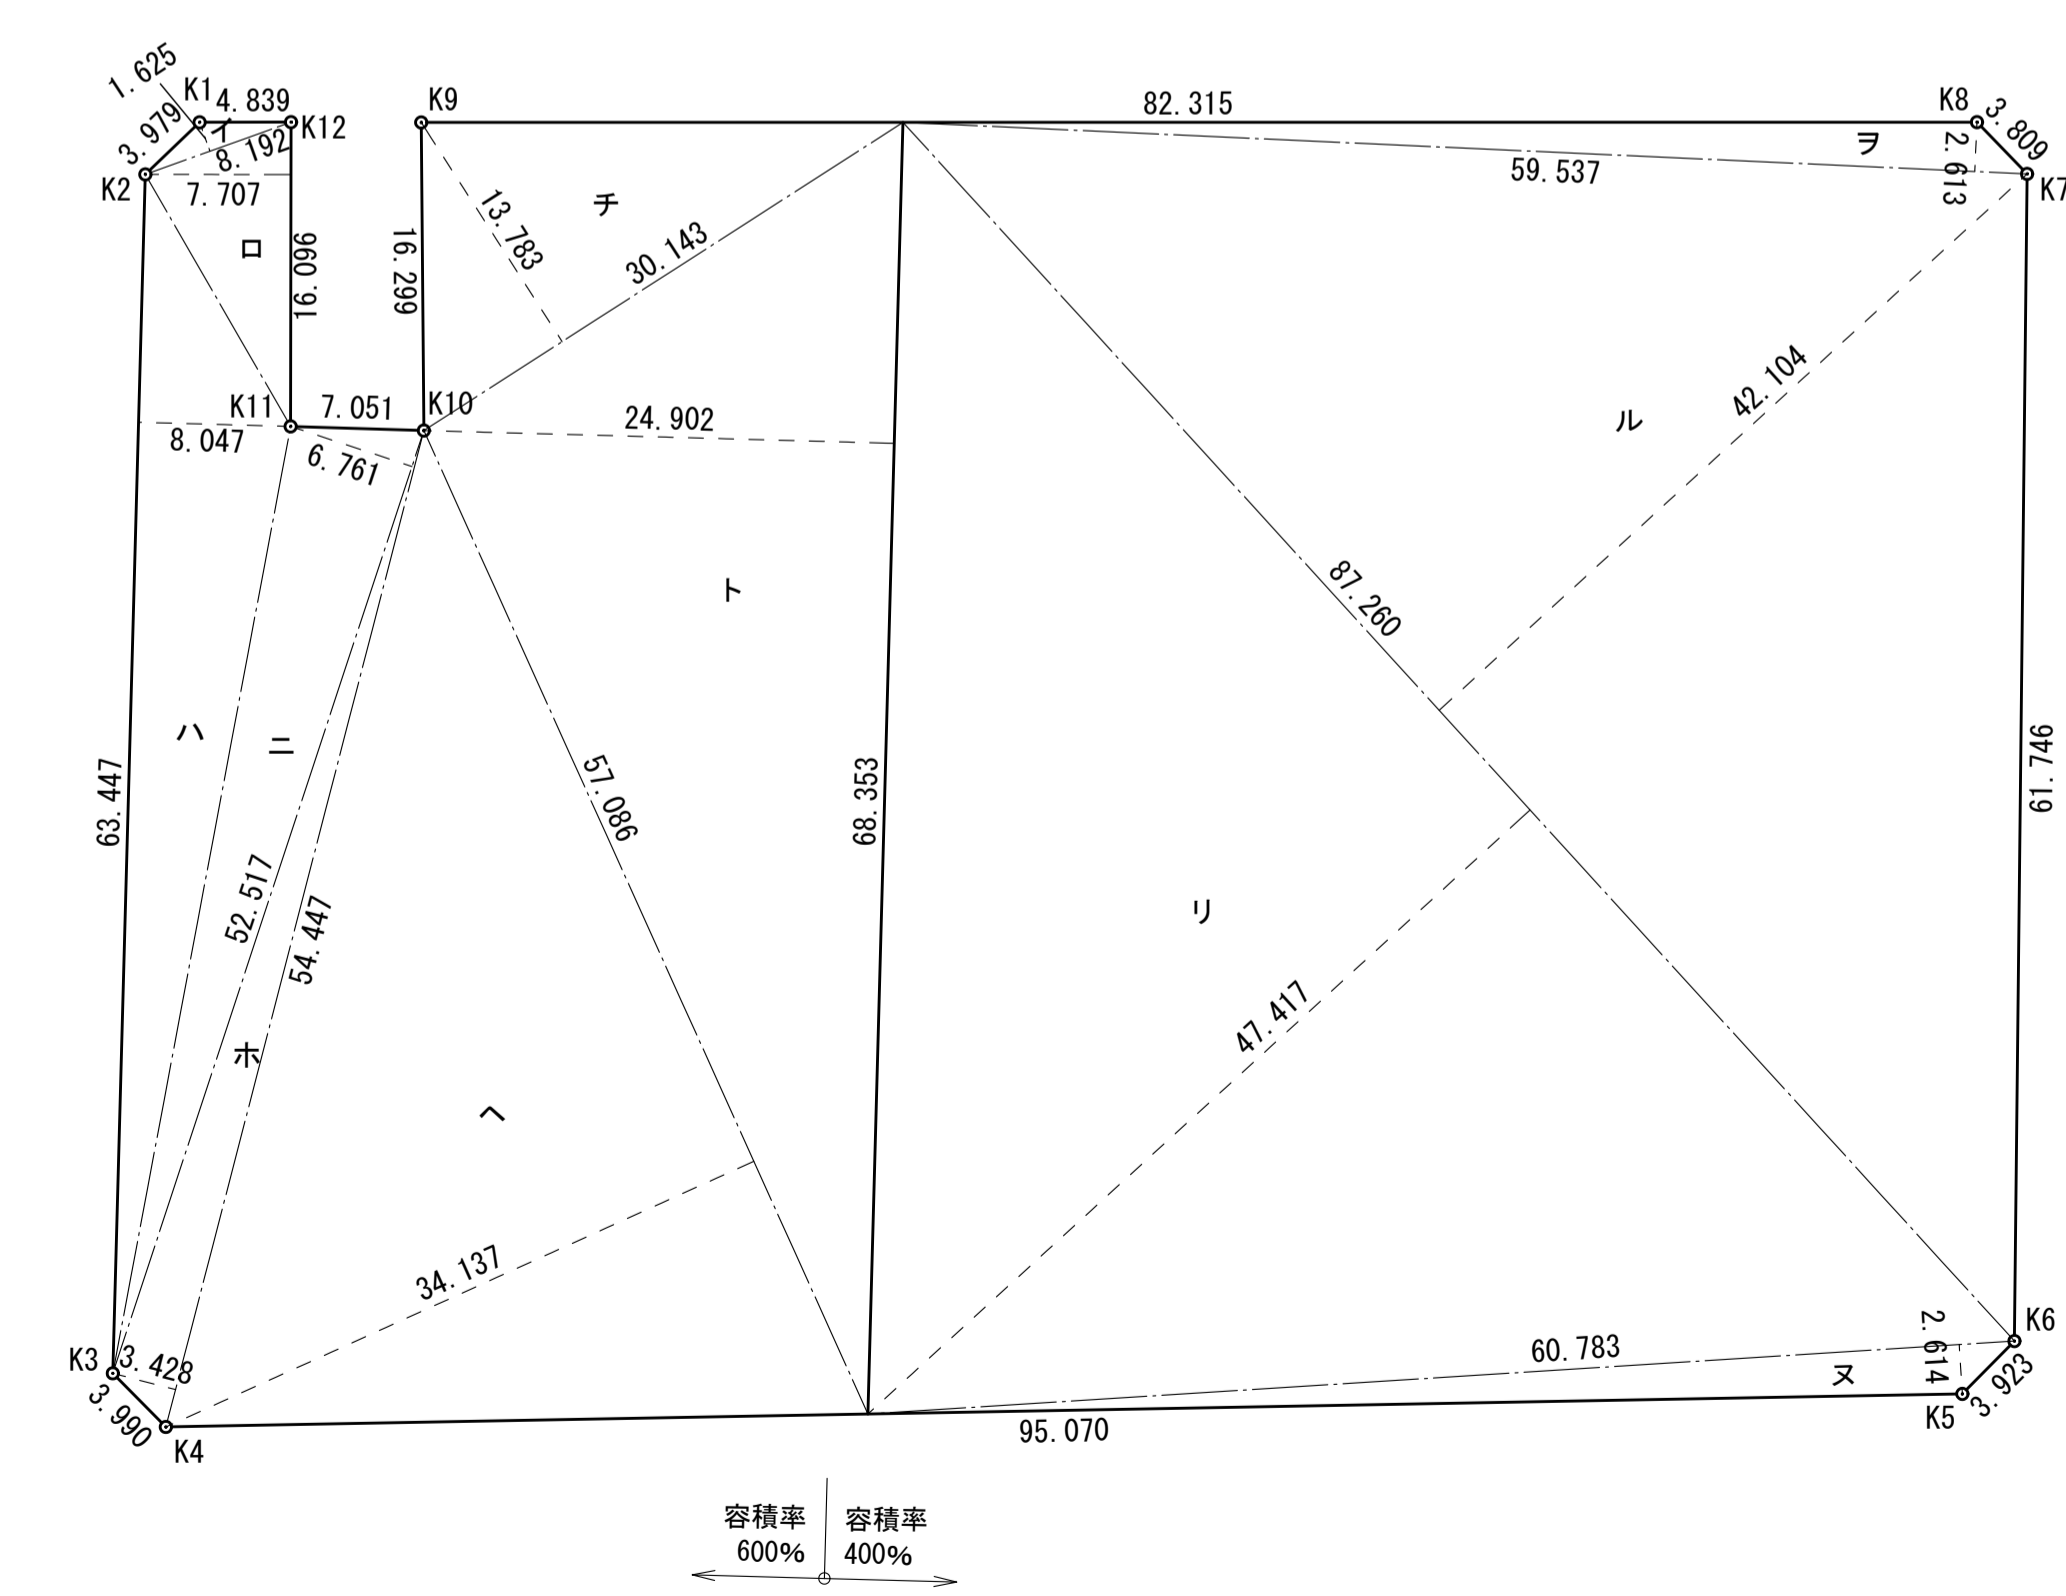

敷地求積図 1/400(A1) 1/800(A3)

| ■ 容積率600% | | | | |
|-----------|--------|--------|-------------|--|
| 符号 | 底辺 | 高さ | 倍面積 | |
| イ | 8.192 | 1.625 | 13.312000 | |
| ロ | 16.096 | 7.707 | 124.051872 | |
| ハ | 63.447 | 8.047 | 510.558009 | |
| ニ | 52.517 | 6.761 | 355.067437 | |
| ホ | 54.447 | 3.428 | 186.644316 | |
| ヘ | 57.086 | 34.137 | 1948.744782 | |
| ト | 68.353 | 24.902 | 1702.126406 | |
| チ | 30.143 | 13.783 | 415.460969 | |
| 計 | | | 5255.965791 | |
| 1/2 | | | 2627.982896 | |
| 地積 | | | 2627.98 | |

| ■ 容積率400% | | | | |
|-----------|-------------------|--------|-------------|--|
| 符号 | 底辺 | 高さ | 倍面積 | |
| リ | 87.260 | 47.417 | 4137.607420 | |
| ヌ | 60.783 | 2.614 | 158.886762 | |
| ル | 87.260 | 42.104 | 3673.995040 | |
| ヲ | 59.537 | 2.613 | 155.570181 | |
| 計 | | | 8126.059403 | |
| 1/2 | | | 4063.029702 | |
| 地積 | | | 4063.02 | |
| 合計 | 2627.98 + 4063.02 | | 6691.00 | |

| | | |
|--------------------------------|-----------------|--------------------|
| 工事名称 | 花乃井中学校増築その他工事 | 令和2年度 第1次補正予算 |
| 図面名称 | 概要・付近見取り図・敷地求積図 | 通し番号 2 図面番号 1002 |
| 大阪市都市整備局企画部 公共建築課(企画設計グループ) | | 設計事務所 株式会社JFE設計 |
| | | 253 |

共通仮設費 明細

| 名 称 | 摘 要 | 数 量 | 単 位 | 単 価 | 金 額 | 備 考 |
|------------------------|---|------|-----|-----|-----|------------|
| 仮囲い | ガードフェンス H1800 上部シート張り 5.0ヶ月 掛払い・運搬費共 | 14.5 | m | | | |
| 仮囲い | ガードフェンス H1800 シート張り 5.0ヶ月 移設盛替え共 | 15 | m | | | |
| 仮囲い | ガードフェンス H1800 上部シート張り 5.0ヶ月 継続共 | 3 | m | | | |
| 仮設消火水槽ポンプ基礎撤去 | RC 3900×3800 集積・積込み共 | 1 | か所 | | | |
| 仮設消火水槽 エキスパンドフェンス撤去 | L=700+5000+2800 D7-1 EN-5 集積共 | 1 | か所 | | | |
| エキスパンドフェンス 片開き門扉撤去 | W1200×H1800 D7-1 EN-5 集積共 | 1 | か所 | | | |
| エキスパンドフェンス用 基礎撤去 | 250×250 H=450 集積・積込み共 | 6 | か所 | | | |
| エキスパンドフェンス用 基礎撤去 | 300×300 H=350・700×700 H=250 集積・積込み共 | 2 | か所 | | | |
| 仮設ごみ置場撤去 | 1200×710×1160 集積共 | 3 | か所 | | | |
| 仕上材積込 | 工程⑤ | 1 | 式 | | | 別紙 00-0545 |
| とりこわし 発生材運搬 | 工程⑤ | 1 | 式 | | | 別紙 00-0546 |
| とりこわし 発生材処分 | 工程⑤ | 1 | 式 | | | 別紙 00-0547 |
| スクラップ 控除 | 工程⑤ | 1 | 式 | | | 別紙 00-0548 |
| 仮設材運搬 | | 1 | 式 | | | 別紙 00-0549 |
| 工事車両進入路 撤去、改修 | その1工事 | 1 | 式 | | | 別紙 00-0550 |

共通仮設費 明細

| 名 称 | 摘 要 | 数 量 | 単 位 | 単 価 | 金 額 | 備 考 |
|----------|---|------|-----|-----|-----|------------|
| 揚重機械器具費 | | 1 | 式 | | | 別紙 00-0180 |
| 各種試験等 | | 1 | 式 | | | 別紙 00-0181 |
| アスベスト関係 | | 1 | 式 | | | 別紙 00-0182 |
| 近隣家屋調査 | | 1 | 式 | | | 別紙 00-0185 |
| ガードマン | 17ヶ月 | 1 | 人 | | | |
| 場内警備員 | 17ヶ月 | 1 | 人 | | | |
| 小計 | | | | | | |
| 【その2工事】 | | | | | | |
| 【STAGE⑥】 | | | | | | |
| 仮囲い | ガードフェンス H1800 上部シート張り 2.0ヶ月 掛払い・運搬費共 | 44.4 | m | | | |
| 仮囲い | ガードフェンス H1800 上部シート張り 2.0ヶ月 継続・掛払い共 | 3 | m | | | |
| 仮囲い | ガードフェンス H1800 上部シート張り 2.0ヶ月 移設・掛払い共 | 36.1 | m | | | |
| キャスターゲート | W6000xH1800 5.0ヶ月 掛払い・運搬費共 | 1 | か所 | | | |
| 【STAGE⑦】 | | | | | | |
| 仮囲い | ガードフェンス H1800 上部シート張り 3.0ヶ月 継続 | 19 | m | | | |

共通仮設費 明細

| 名 称 | 摘 要 | 数 量 | 単 位 | 単 価 | 金 額 | 備 考 |
|-----------------------|---|------|-----|-----|-----|------------|
| 仮囲い | ガードフェンス H1800 上部シート張り 5.0ヶ月 掛払い・運搬費共 | 14.5 | m | | | |
| 仮囲い | ガードフェンス H1800 シート張り 5.0ヶ月 移設盛替え共 | 15 | m | | | |
| 仮囲い | ガードフェンス H1800 上部シート張り 5.0ヶ月 継続共 | 3 | m | | | |
| 仮設消火水槽ポンプ基礎撤去 | RC 3900×3800 集積・積込み共 | 1 | か所 | | | |
| 仮設消火水槽 エキバンドフェンス撤去 | L=700+5000+2800 D7-1 EN-5 集積共 | 1 | か所 | | | |
| エキバンドフェンス 片開き門扉撤去 | W1200×H1800 D7-1 EN-5 集積共 | 1 | か所 | | | |
| エキバンドフェンス用 基礎撤去 | 250×250 H=450 集積・積込み共 | 6 | か所 | | | |
| エキバンドフェンス用 基礎撤去 | 300×300 H=350・700×700 H=250 集積・積込み共 | 2 | か所 | | | |
| 仮設ごみ置場撤去 | 1200×710×1160 集積共 | 3 | か所 | | | |
| 仕上材積込 | 工程 | 1 | 式 | | | 別紙 00-0545 |
| とりこわし 発生材運搬 | 工程 | 1 | 式 | | | 別紙 00-0546 |
| とりこわし 発生材処分 | 工程 | 1 | 式 | | | 別紙 00-0547 |
| スクラップ 控除 | 工程 | 1 | 式 | | | 別紙 00-0548 |
| 仮設材運搬 | | 1 | 式 | | | 別紙 00-0549 |
| 工事車両進入路 撤去、改修 | その1工事 | 1 | 式 | | | 別紙 00-0550 |

共通仮設費 明細

| 名 称 | 摘 要 | 数 量 | 単 位 | 単 価 | 金 額 | 備 考 |
|---------|---|------|-----|-----|-----|------------|
| 揚重機械器具費 | | 1 | 式 | | | 別紙 00-0180 |
| 各種試験等 | | 1 | 式 | | | 別紙 00-0181 |
| アスベスト関係 | | 1 | 式 | | | 別紙 00-0182 |
| 近隣家屋調査 | | 1 | 式 | | | 別紙 00-0185 |
| ガードマン | STAGE ~ STAGE 17ヶ月 | 1 | 人 | | | |
| ガードマン | STAGE 1ヶ月 | 1 | 人 | | | |
| ガードマン | STAGE 5ヶ月 | 1 | 人 | | | |
| 場内警備員 | STAGE ~ STAGE 17ヶ月 | 1 | 人 | | | |
| 場内警備員 | STAGE 1ヶ月 | 2 | 人 | | | |
| 場内警備員 | STAGE 5ヶ月 | 1 | 人 | | | |
| 小計 | | | | | | |
| 【その2工事】 | | | | | | |
| 【STAGE】 | | | | | | |
| 仮囲い | ガードフェンス H1800 上部シート張り 2.0ヶ月 掛払い・運搬費共 | 44.4 | m | | | |
| 仮囲い | ガードフェンス H1800 上部シート張り 2.0ヶ月 継続・掛払い共 | 3 | m | | | |