


令和4年7月21日公告

大阪城公園事務所非常用発電設備設置その他電気設備工事




○設計図面に修正がありました。再度ご確認ください。

| 修正箇所 | 誤 | 正 |
|----------------|-----------|-----------|
| 設計図面 No.13図 | 別紙（1）のとおり | 別紙（2）のとおり |

仮設 ブロック系統図

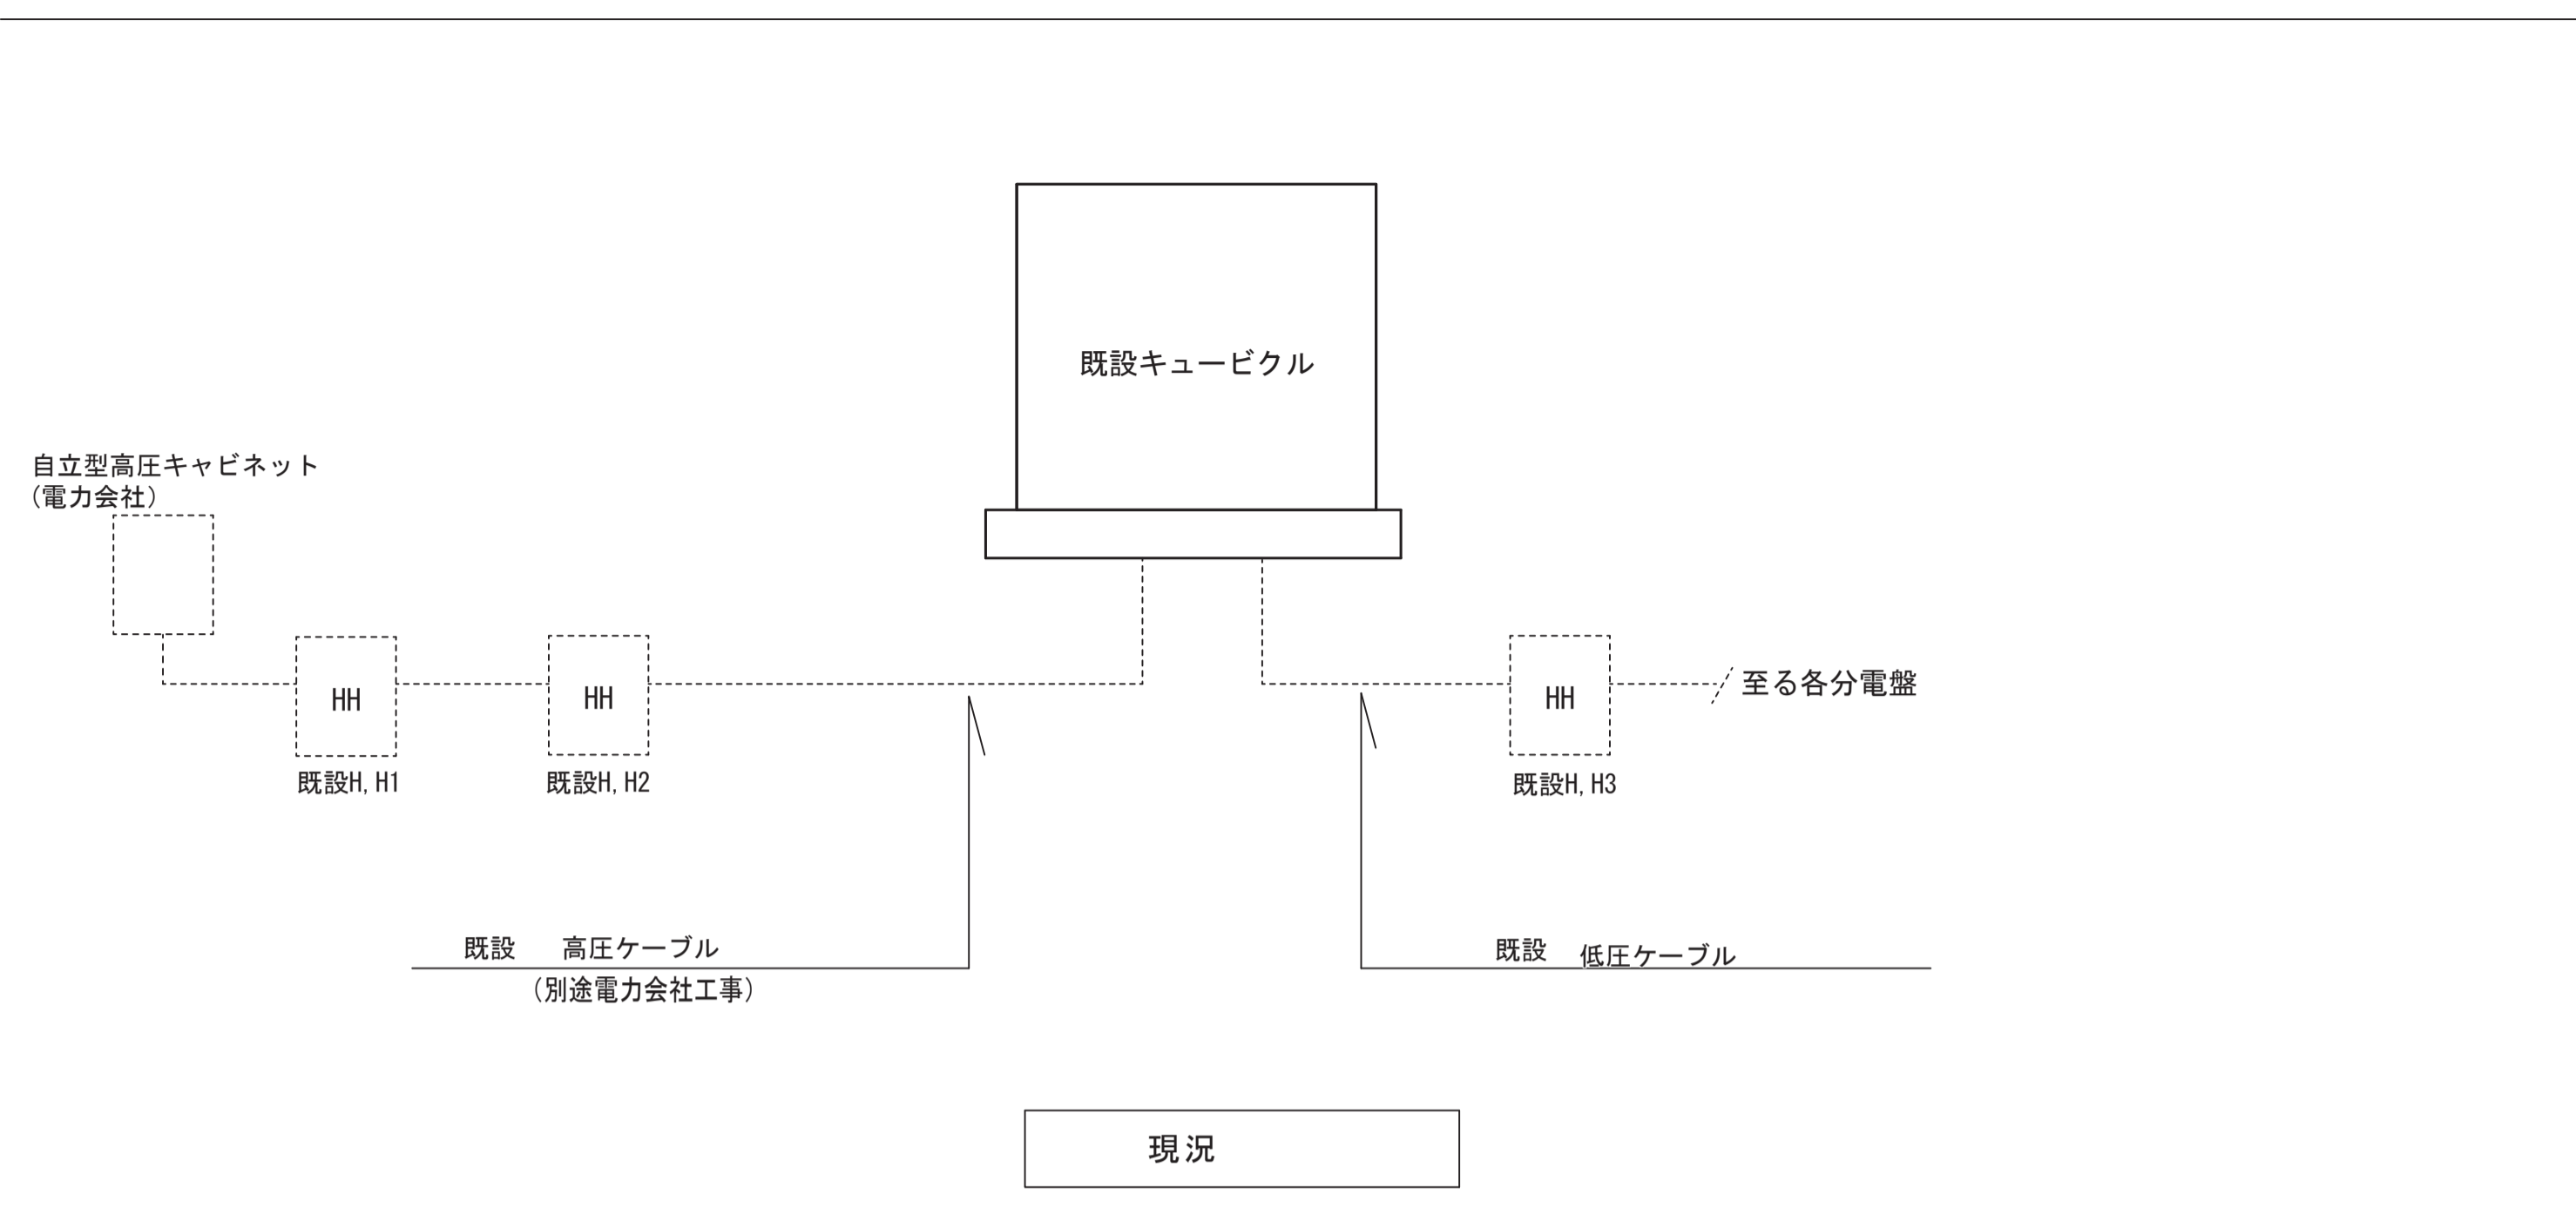


改修後 ブロック系統図

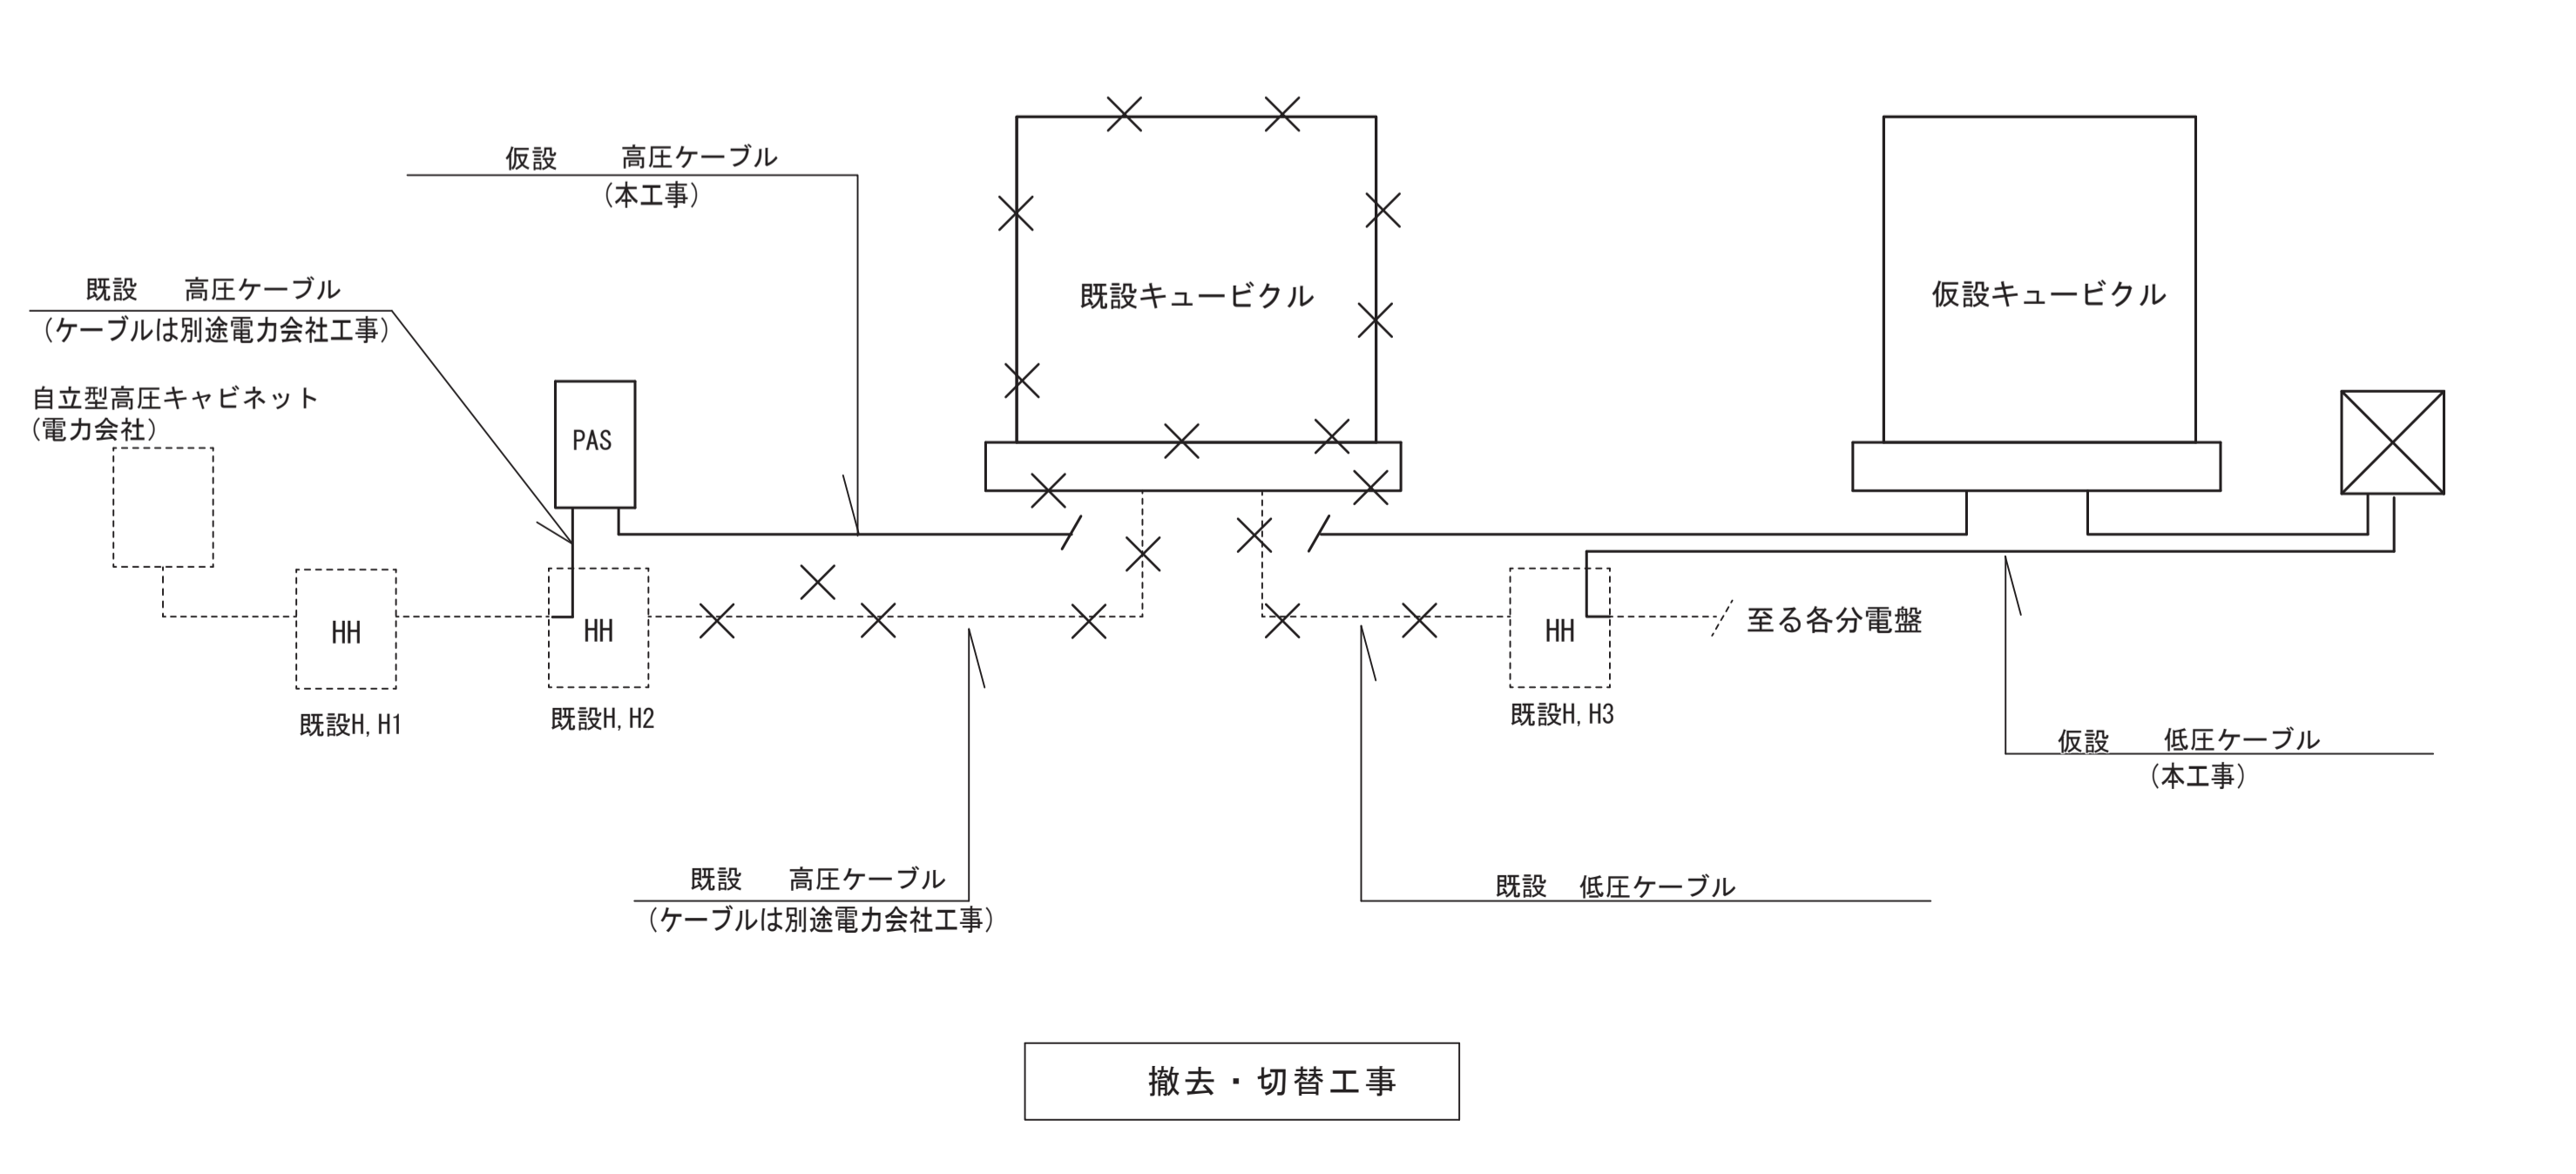
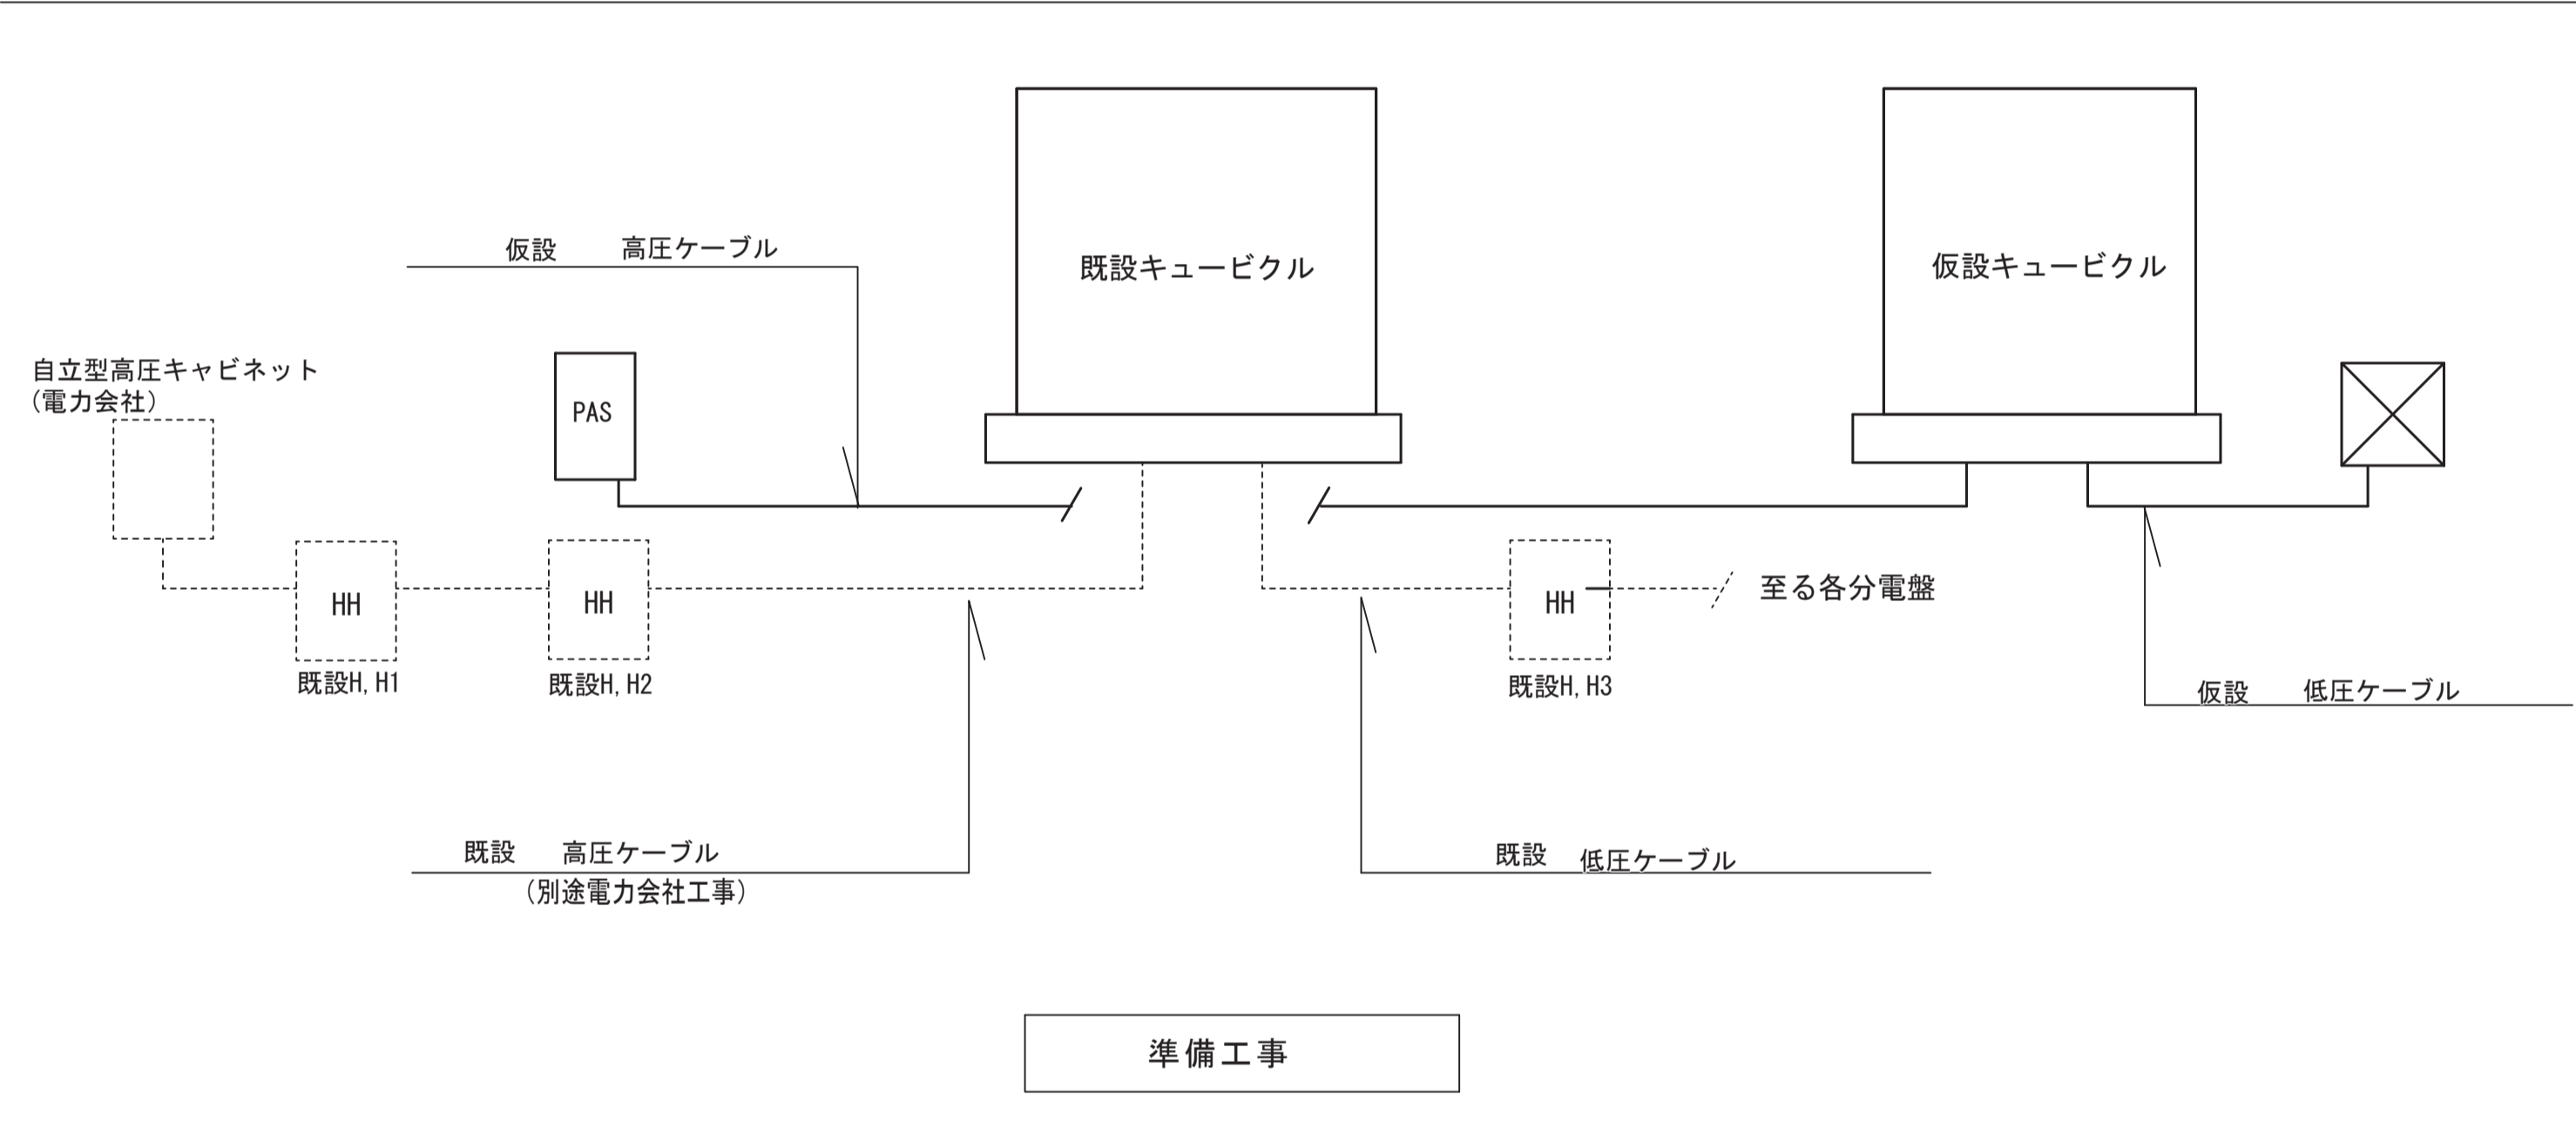
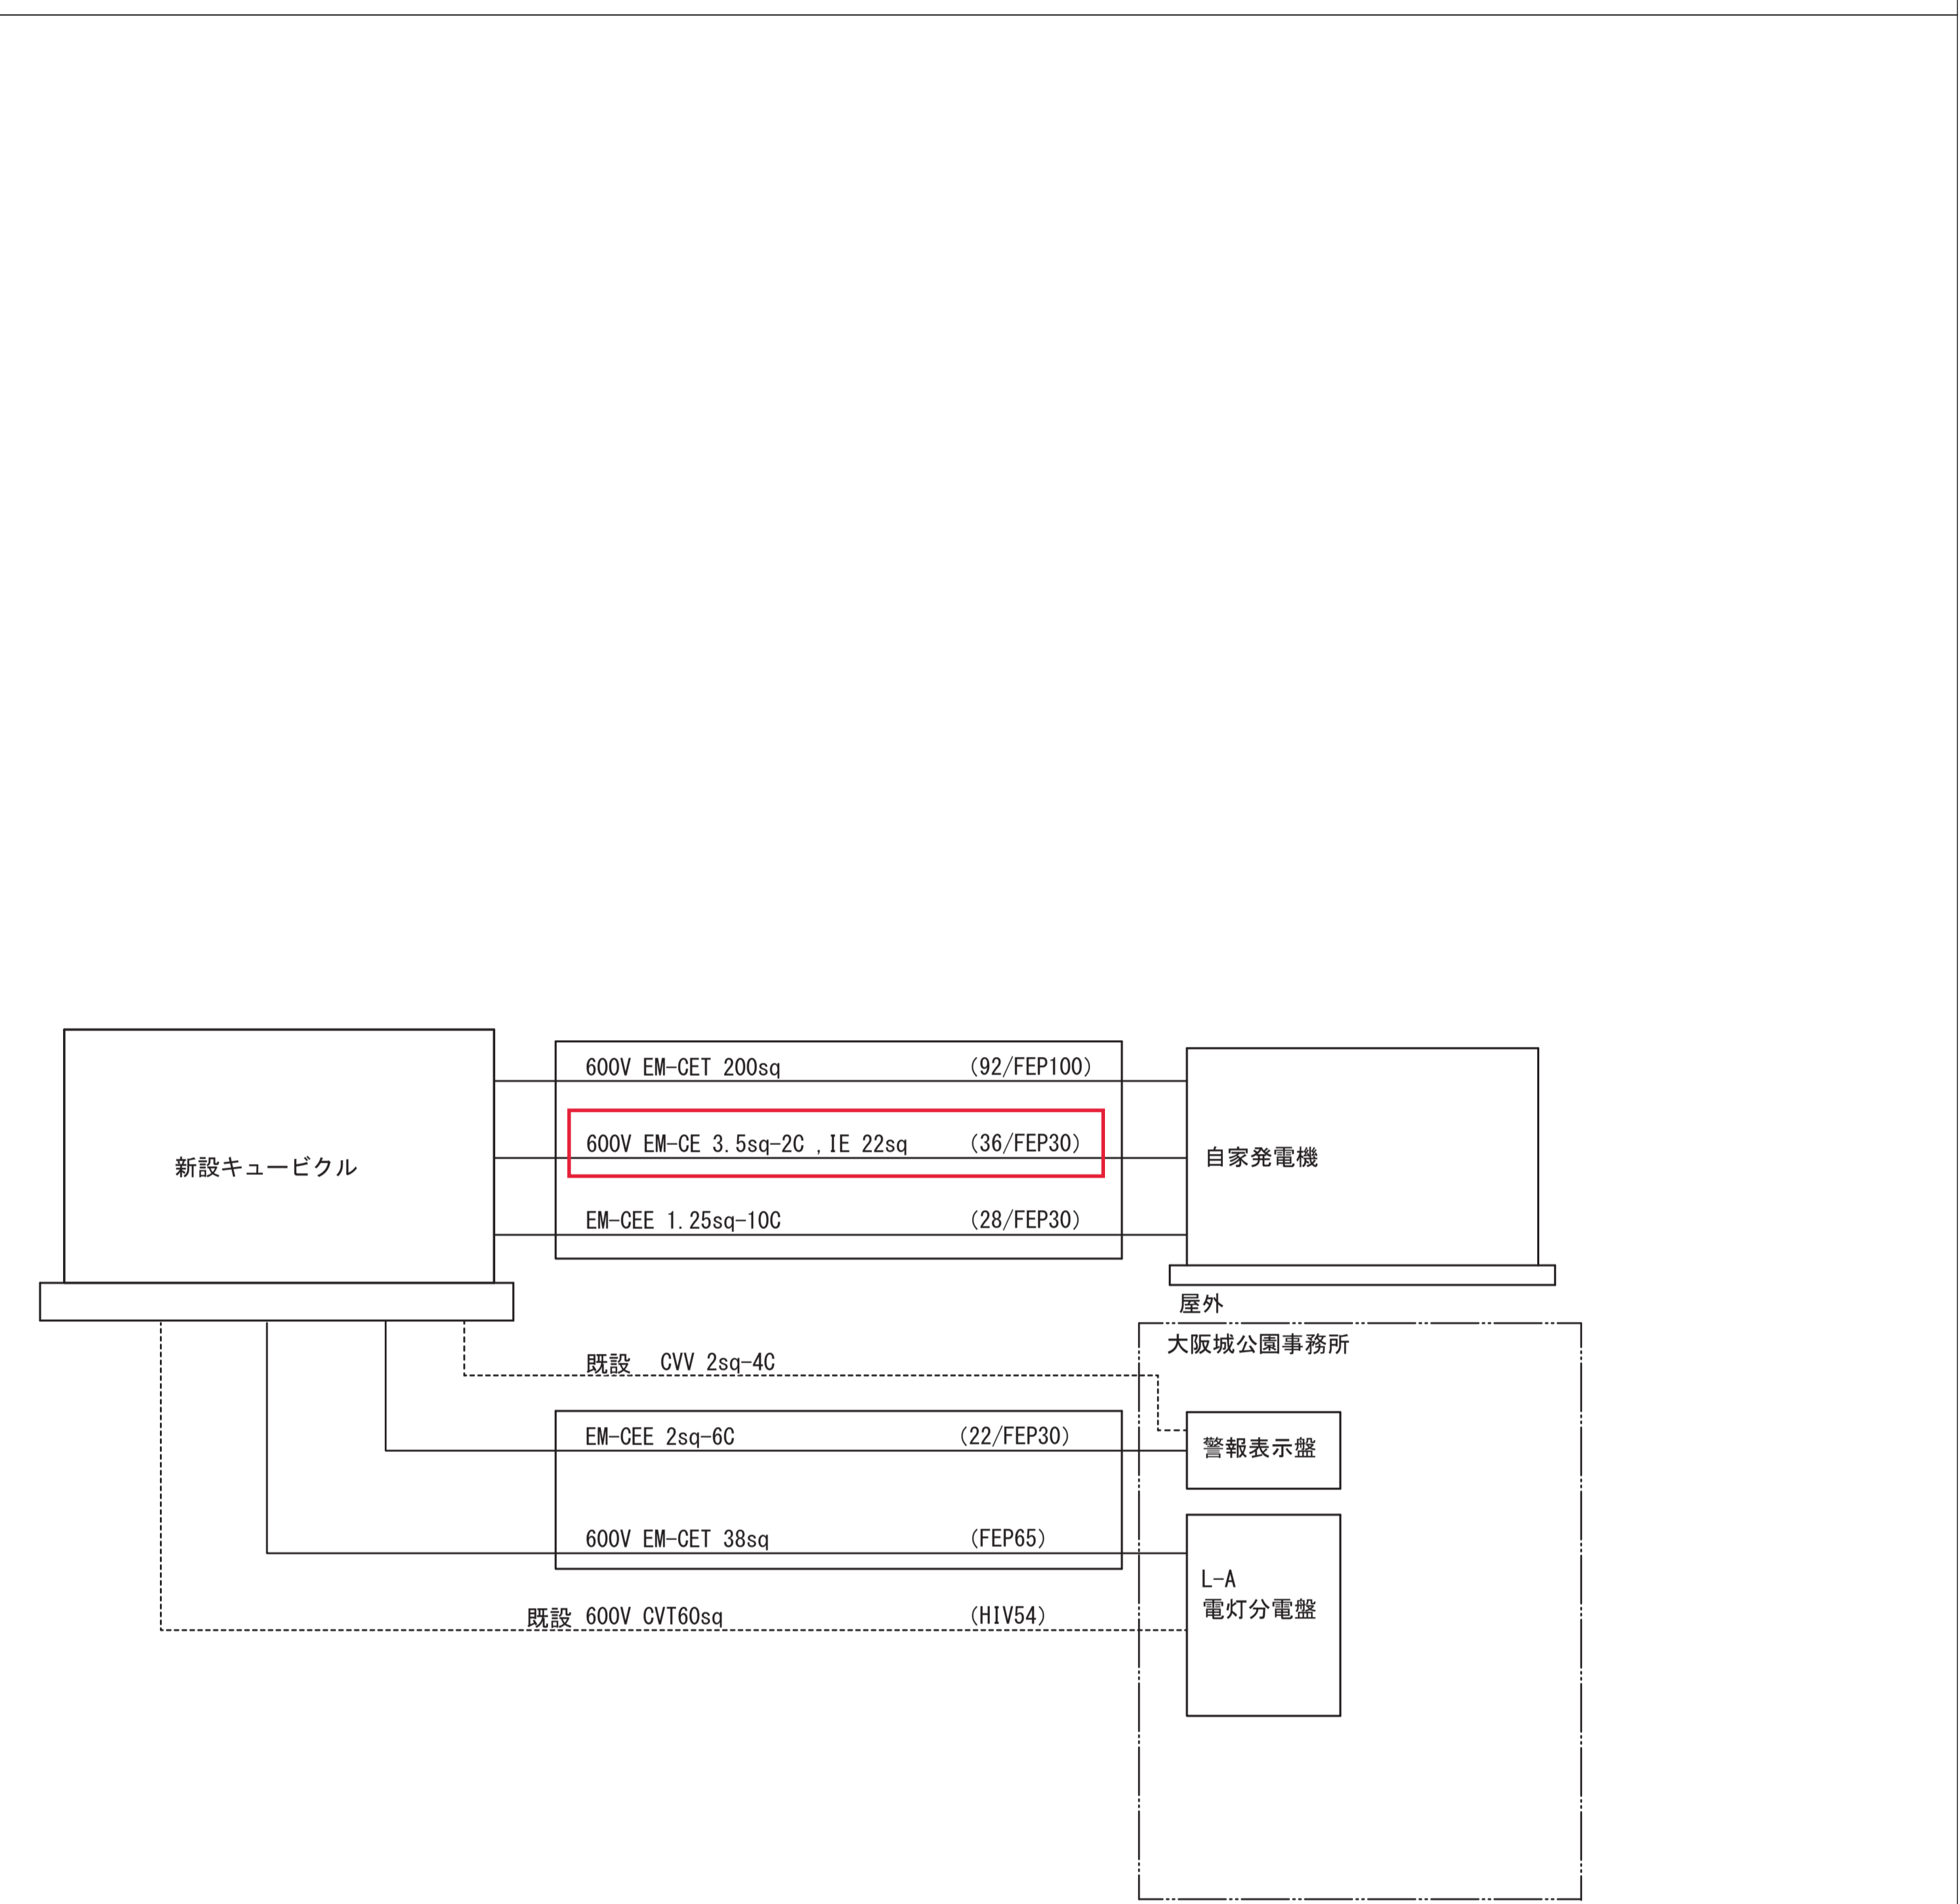


| | | |
|----------------------|----------------------------|-------------------------|
| 工事名称 | 大阪城公園事務所非常用発電設備設置その他電気設備工事 | 令和 3 年度 |
| 図面名称 | 仮設、改修 ブロック系統図 | 図面サイズ: A 1 |
| 縮 尺 | - | 図面番号 No. 13 (20 枚の内) |
| 大阪市都市整備局 企画部施設整備課 | | 設計事務所 株式会社 TORI 設備計画 |

仮設 ブロック系統図

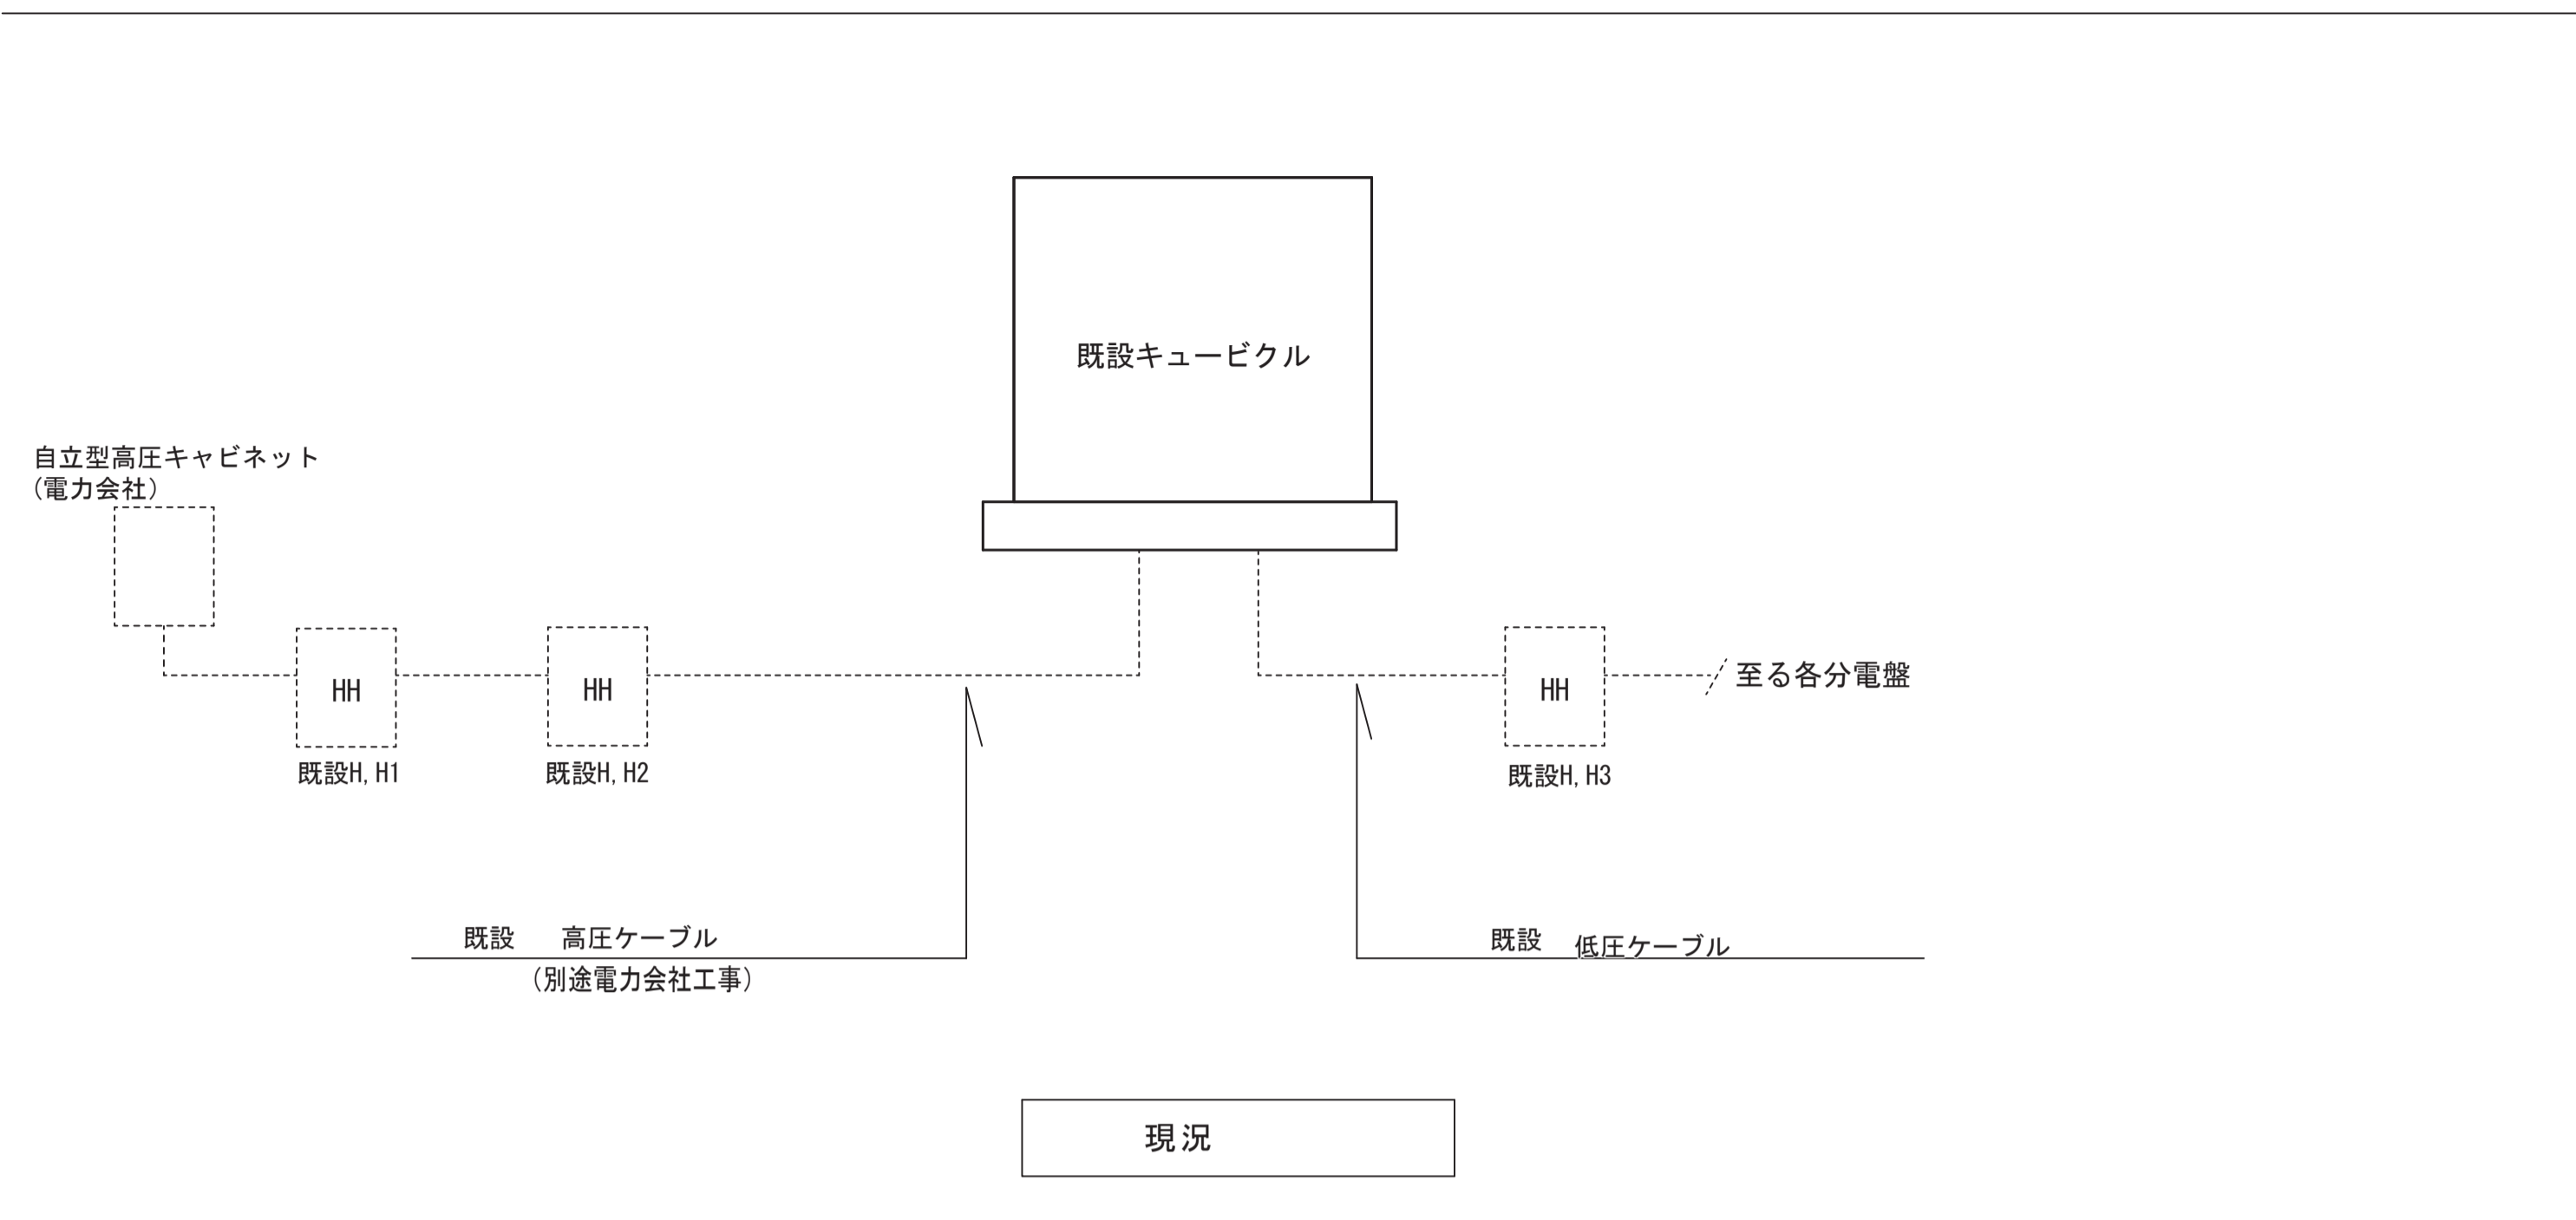

改修後 ブロック系統図

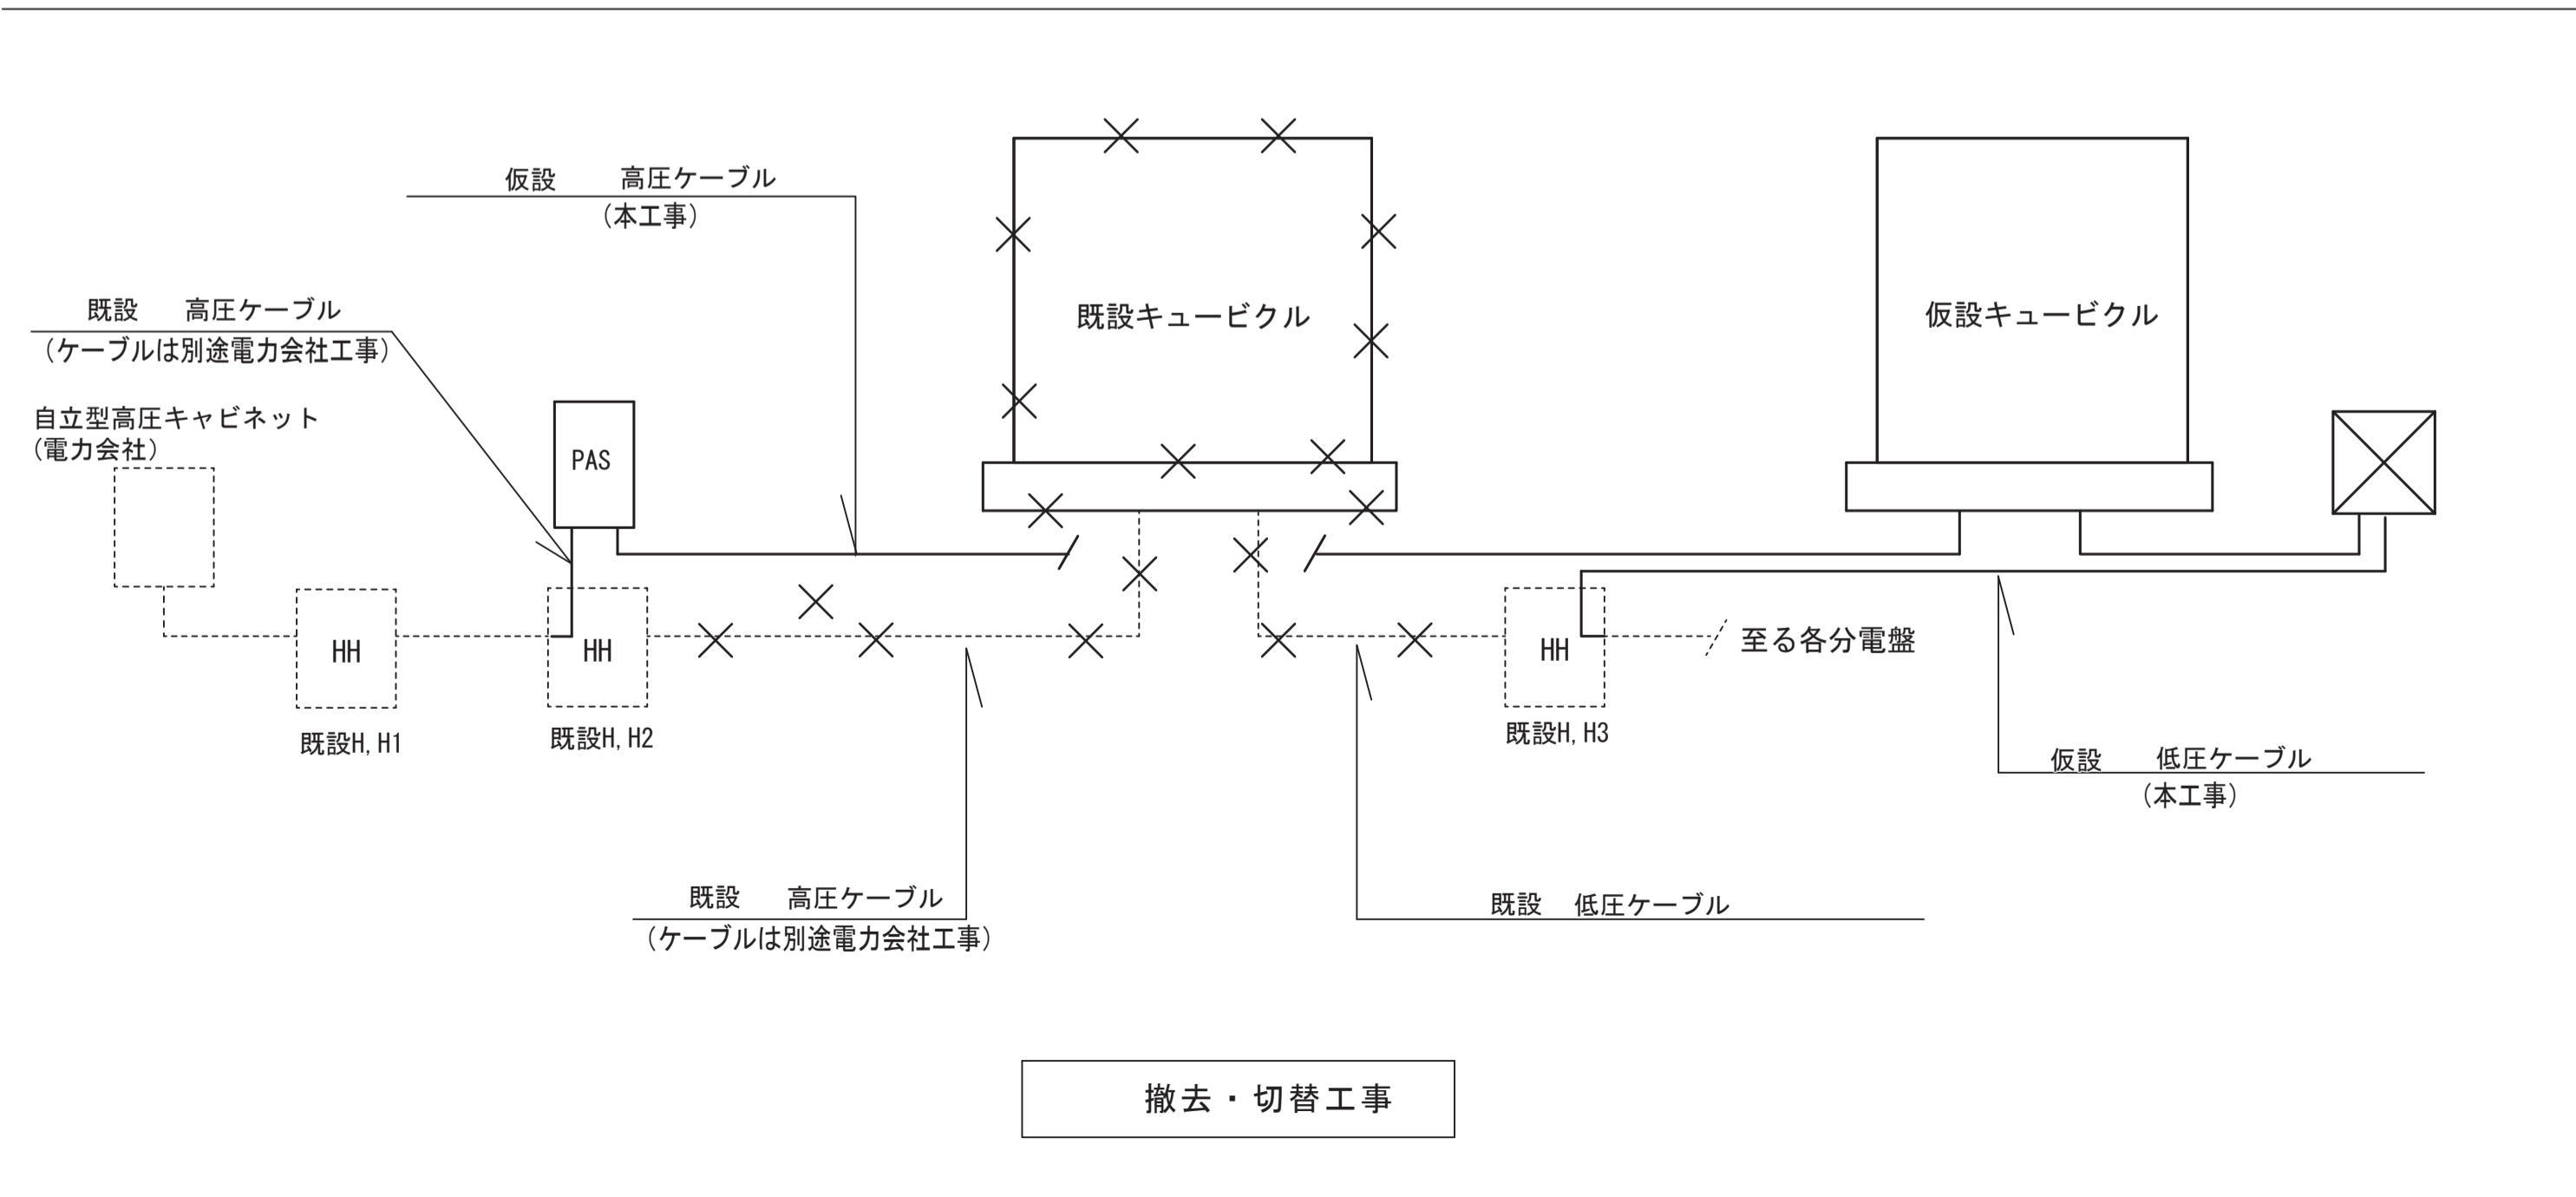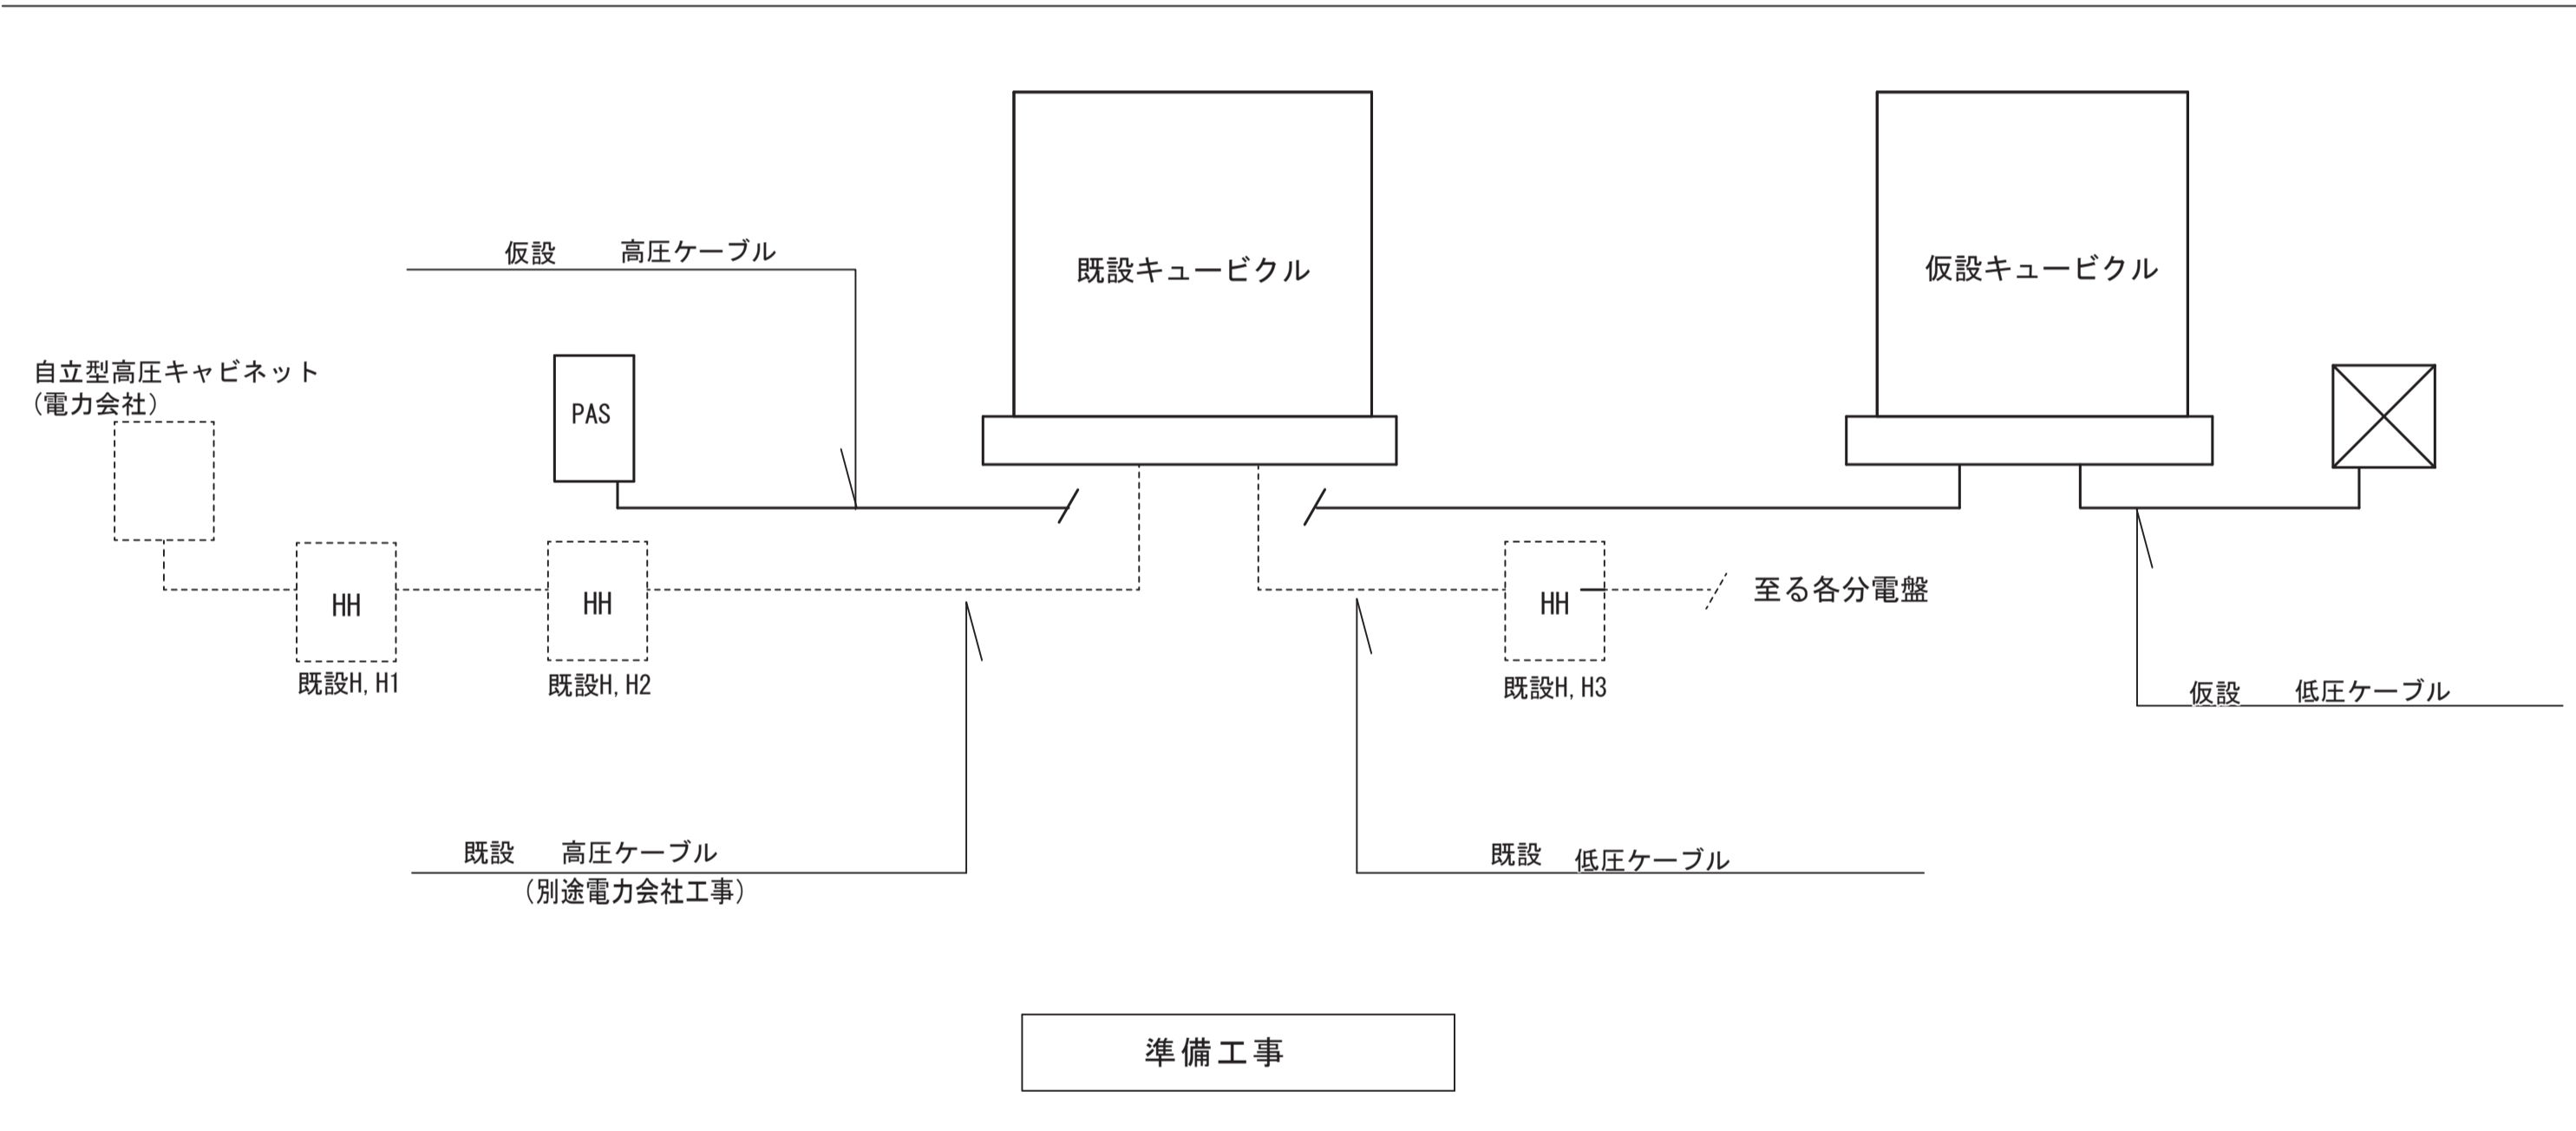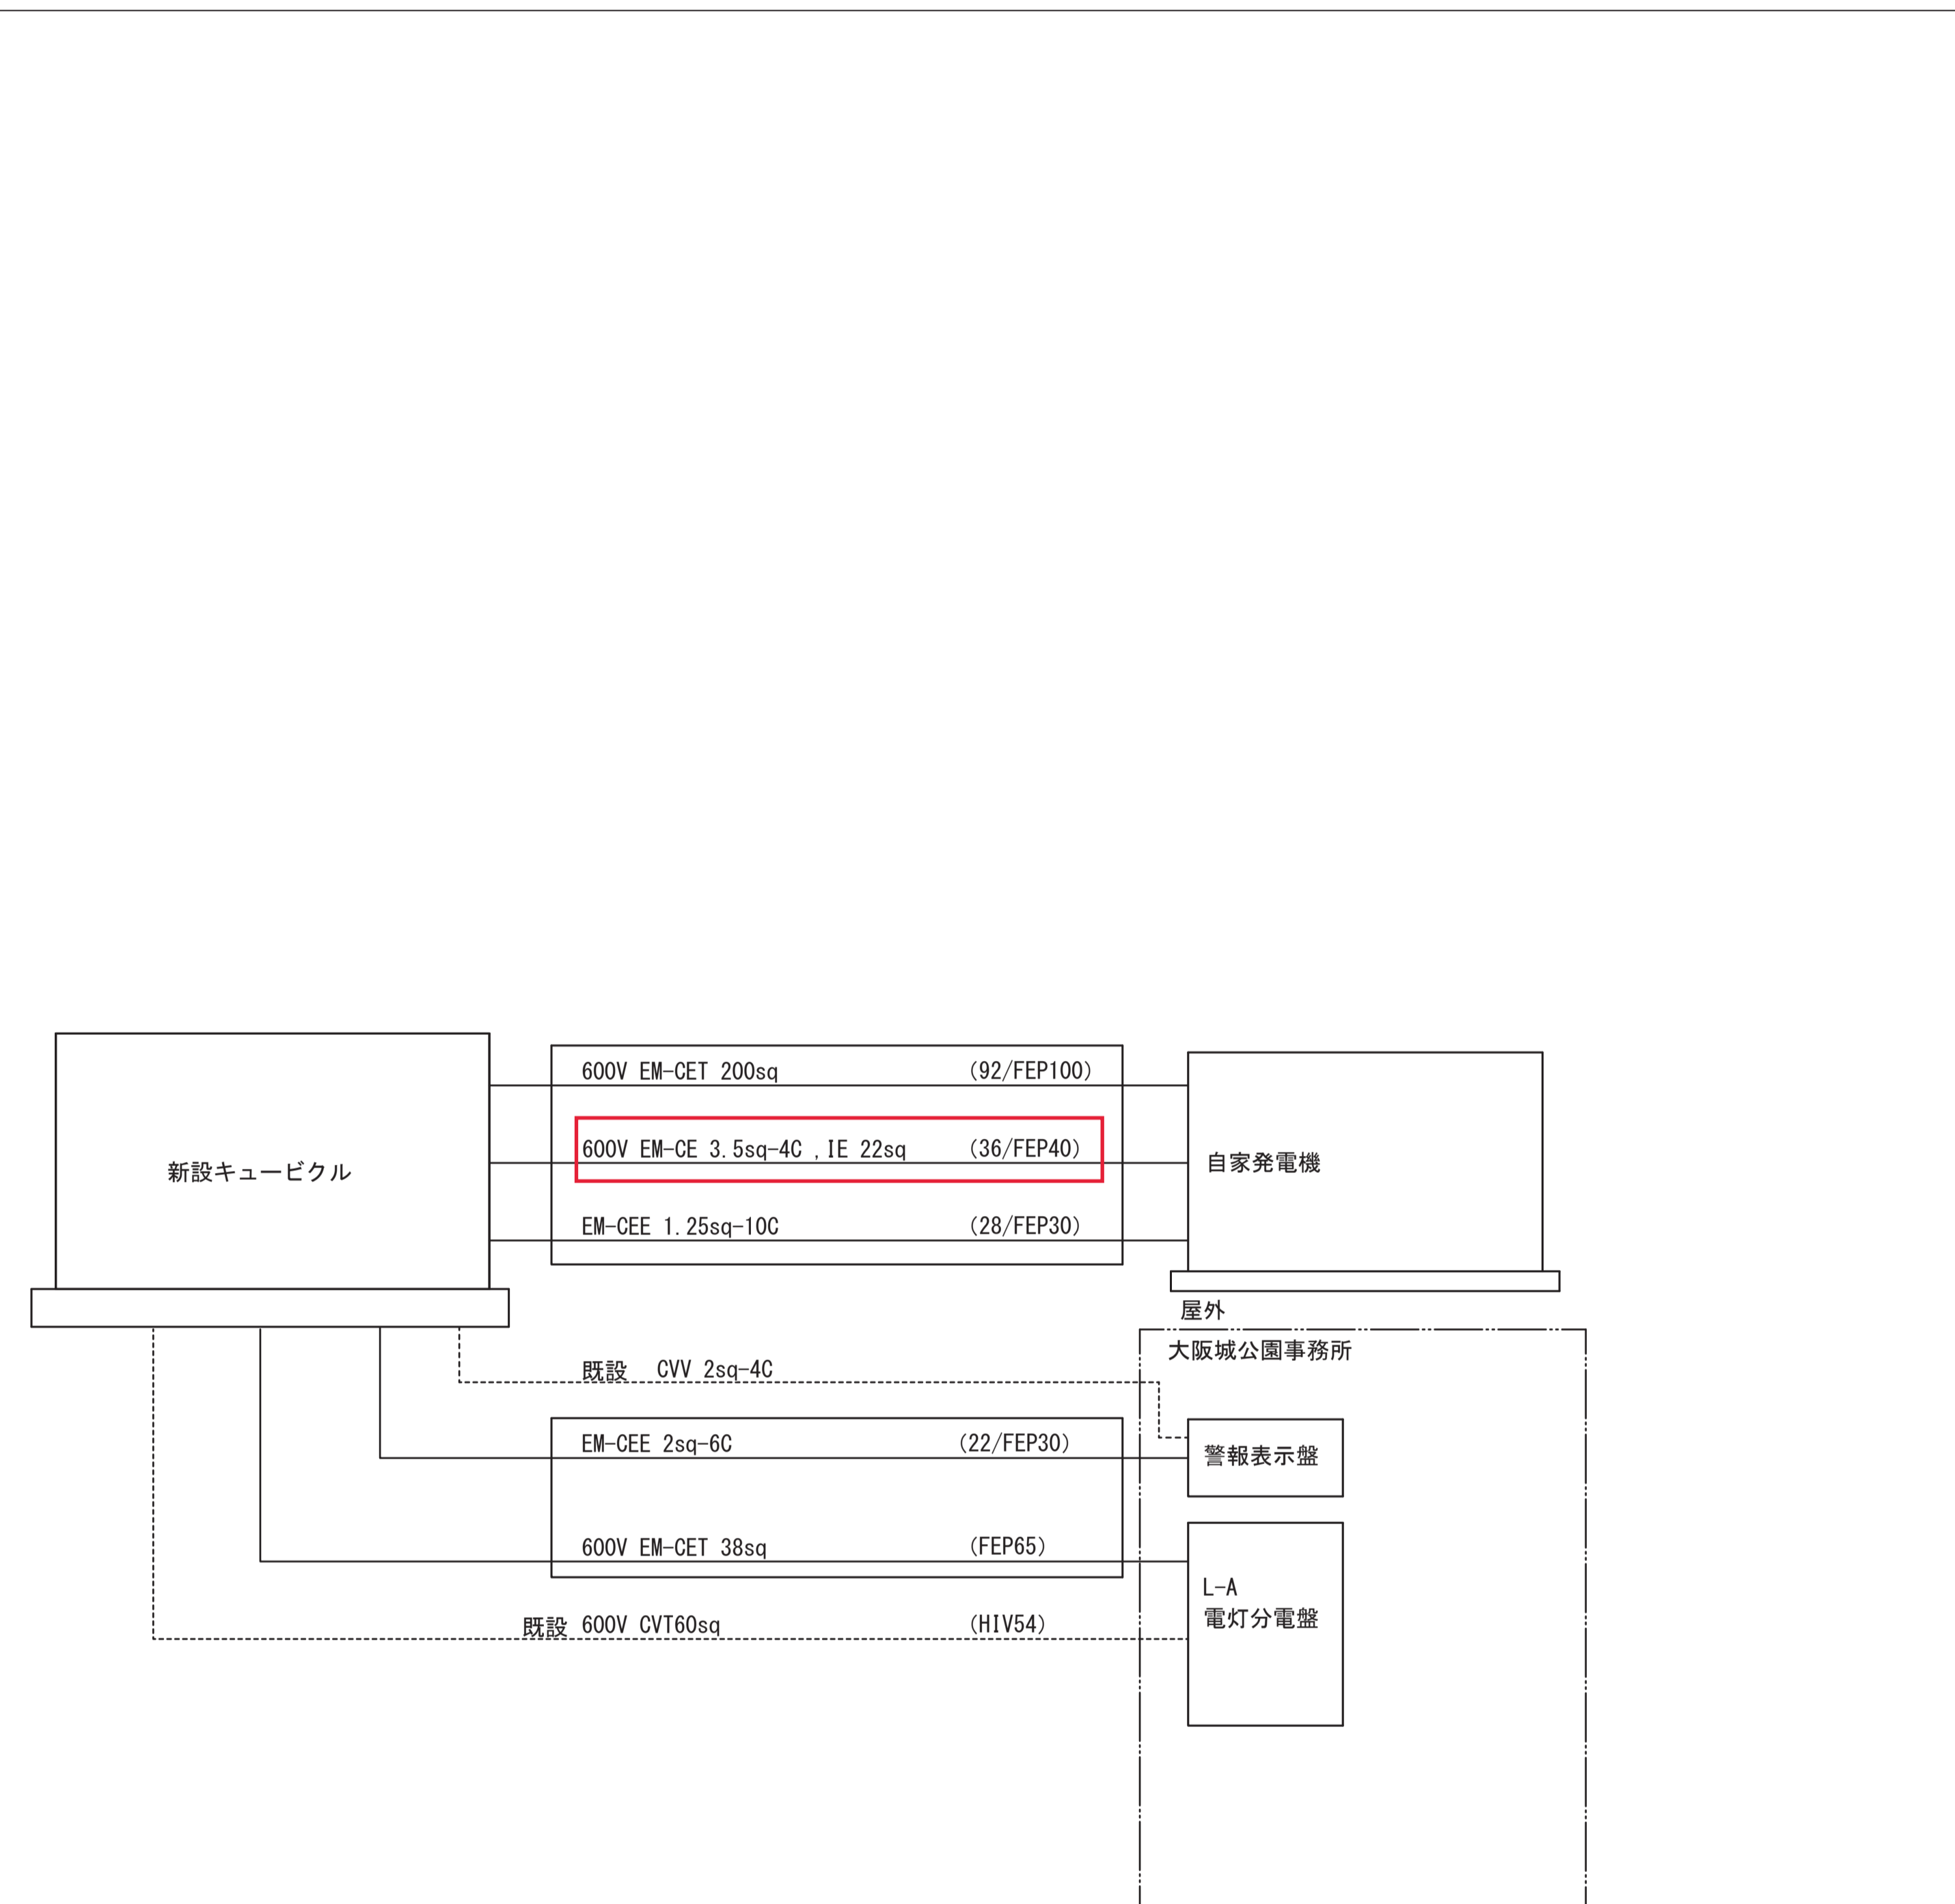

| | | |
|----------------------|----------------------------|-----------------------|
| 工事名称 | 大阪城公園事務所非常用発電設備設置その他電気設備工事 | 令和 3 年度 |
| 図面名称 | 仮設、改修 ブロック系統図 | 図面サイズ: A1 |
| 縮尺 | - | 図面番号 No. 13 (20 枚の内) |
| 大阪市都市整備局 企画部施設整備課 | | 設計事務所 株式会社TORI設備計画 |