



平成28年4月25日 公告分

「もと市民交流センターひがしよどがわ低圧引込改修電気設備工事」


設計図面の一部に表記誤りがありました。再度ご確認ください。

修正図面番号


図面番号	図面名称
1	工事概要、付近見取図、配置図
5	改修平面図

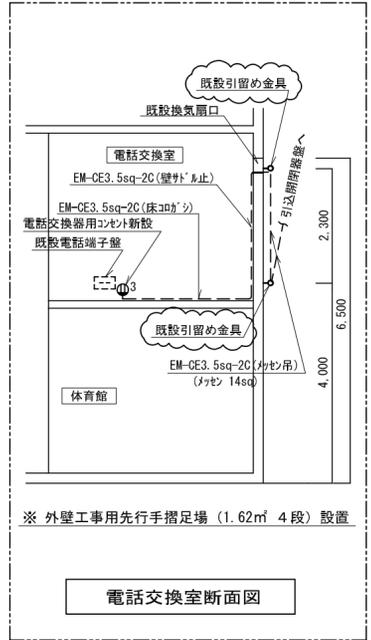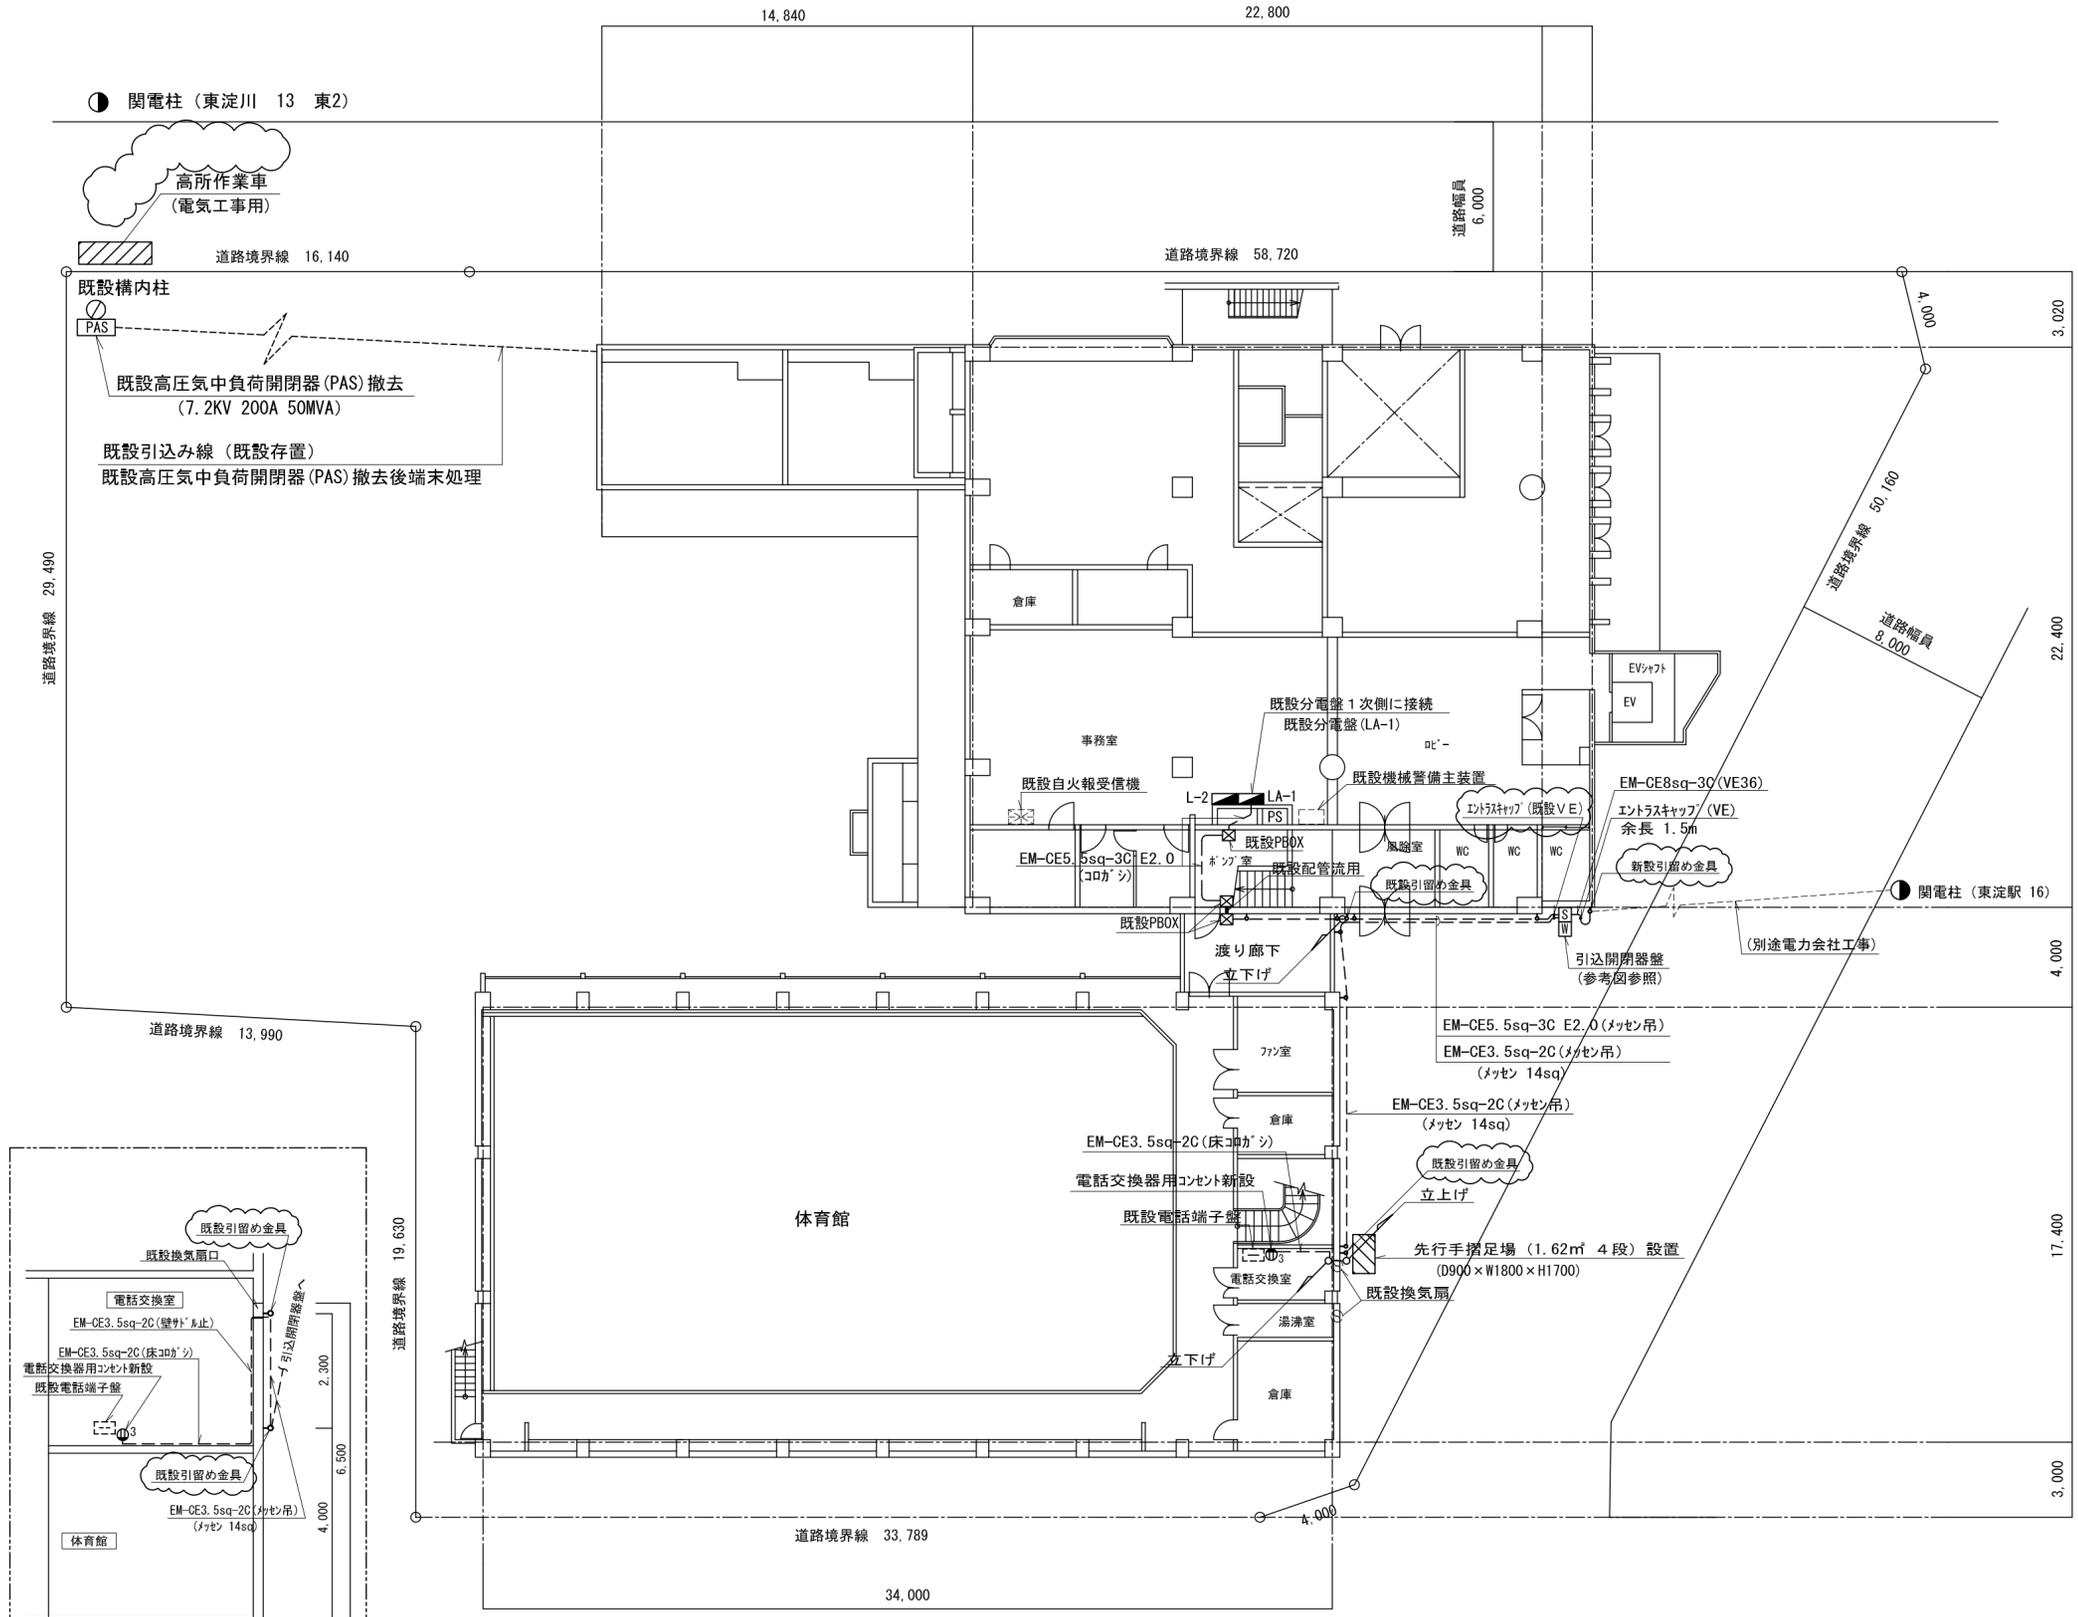

改修平面図 S=1/200

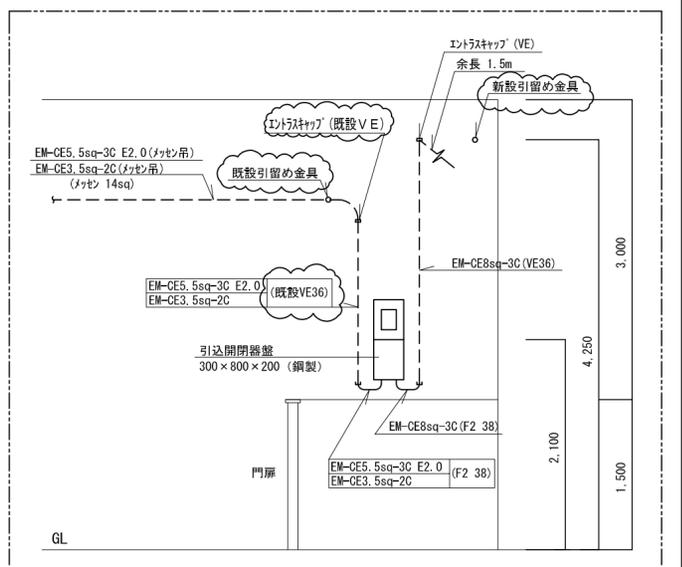

幹線引込み参考図

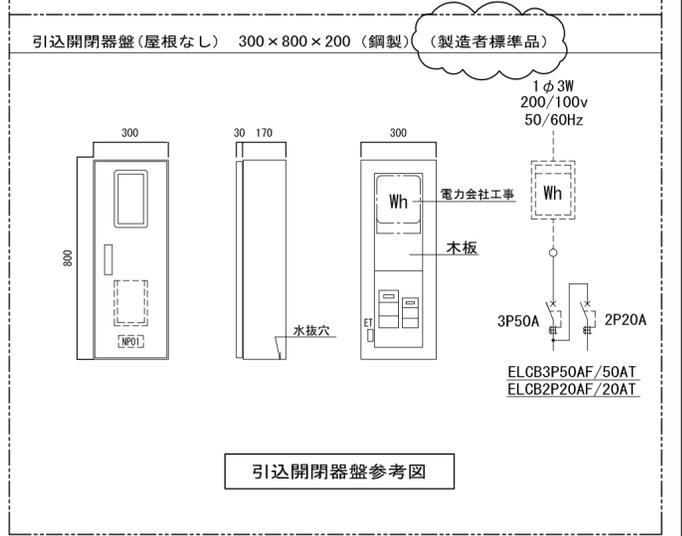

引込開閉器盤参考図

凡例

記号	内容	備考
W/S	引込開閉器盤 (300×800×200 鋼製)	新設
① ₃	コンセント 2P15A×3 金属プレート・ボックス共	新設
○	引留め金具	
■	既設分電盤 (LA-1)、(L-2)	既設存置
⊠	既設ボックス 500×500×300	既設存置
⊞	既設自火報警機	既設存置
⊞	既設機械警備主装置	既設存置
⊞	既設電話端子盤	既設存置
PAS	既設高圧気中負荷開閉器 (7.2KV 200A 50MVA)	撤去
○	既設構内柱	既設存置
---	既設引込み線	既設存置

註記

1. 高圧引込みを廃止し低圧引込工事を行う。
2. 既設自火報警機、機械警備主装置、外灯設備の各回路に電源供給を行う。
3. 体育館2階の既設電話端子盤へのコンセント新設工事を行う。
4. 既設自火報警機、機械警備主装置、外灯設備以外の各回路はブレーカにて【OFF】とする。
5. 破線部分の既設自火報警機、機械警備主装置、電話端子盤は既設存置とする。

工事名称	もと市民交流センターひがしよどがわ低圧引込改修電気設備工事	平成27年度
図面名称	改修平面図	図面サイズ: A2
縮尺	1/200	図面番号 No. 5 (6枚の内)
大阪市都市整備局 公共建築部施設整備課	設計事務所 株式会社 URリンクージ 西日本支社	