

平成 28 年 5 月 9 日 公告分

「もと生江保育所解体跡地基礎撤去工事」


設計図面の一部に表記誤りがありました。再度ご確認ください。

修正図面番号

図面番号	図面名称
3	撤去配置図・仮設計画図・断面図・樹木リスト
4	撤去後配置図・断面図





樹木リスト			
記号	種類	数量	処置
(A)	切株	30cm≦幹周<60cm	1本 撤去(抜根共)
(B)	切株	60cm≦幹周<90cm	1本 撤去(抜根共)
(C)	切株	60cm≦幹周<90cm	1本 撤去(抜根共)
(D)	切株	60cm≦幹周<90cm	1本 撤去(抜根共)
(E)	切株	60cm≦幹周<90cm	1本 撤去(抜根共)
(F)	H7_000	60cm≦幹周<90cm	1本 撤去(抜根共)
(G)	H2_000	15cm≦幹周<30cm	1本 枝払い

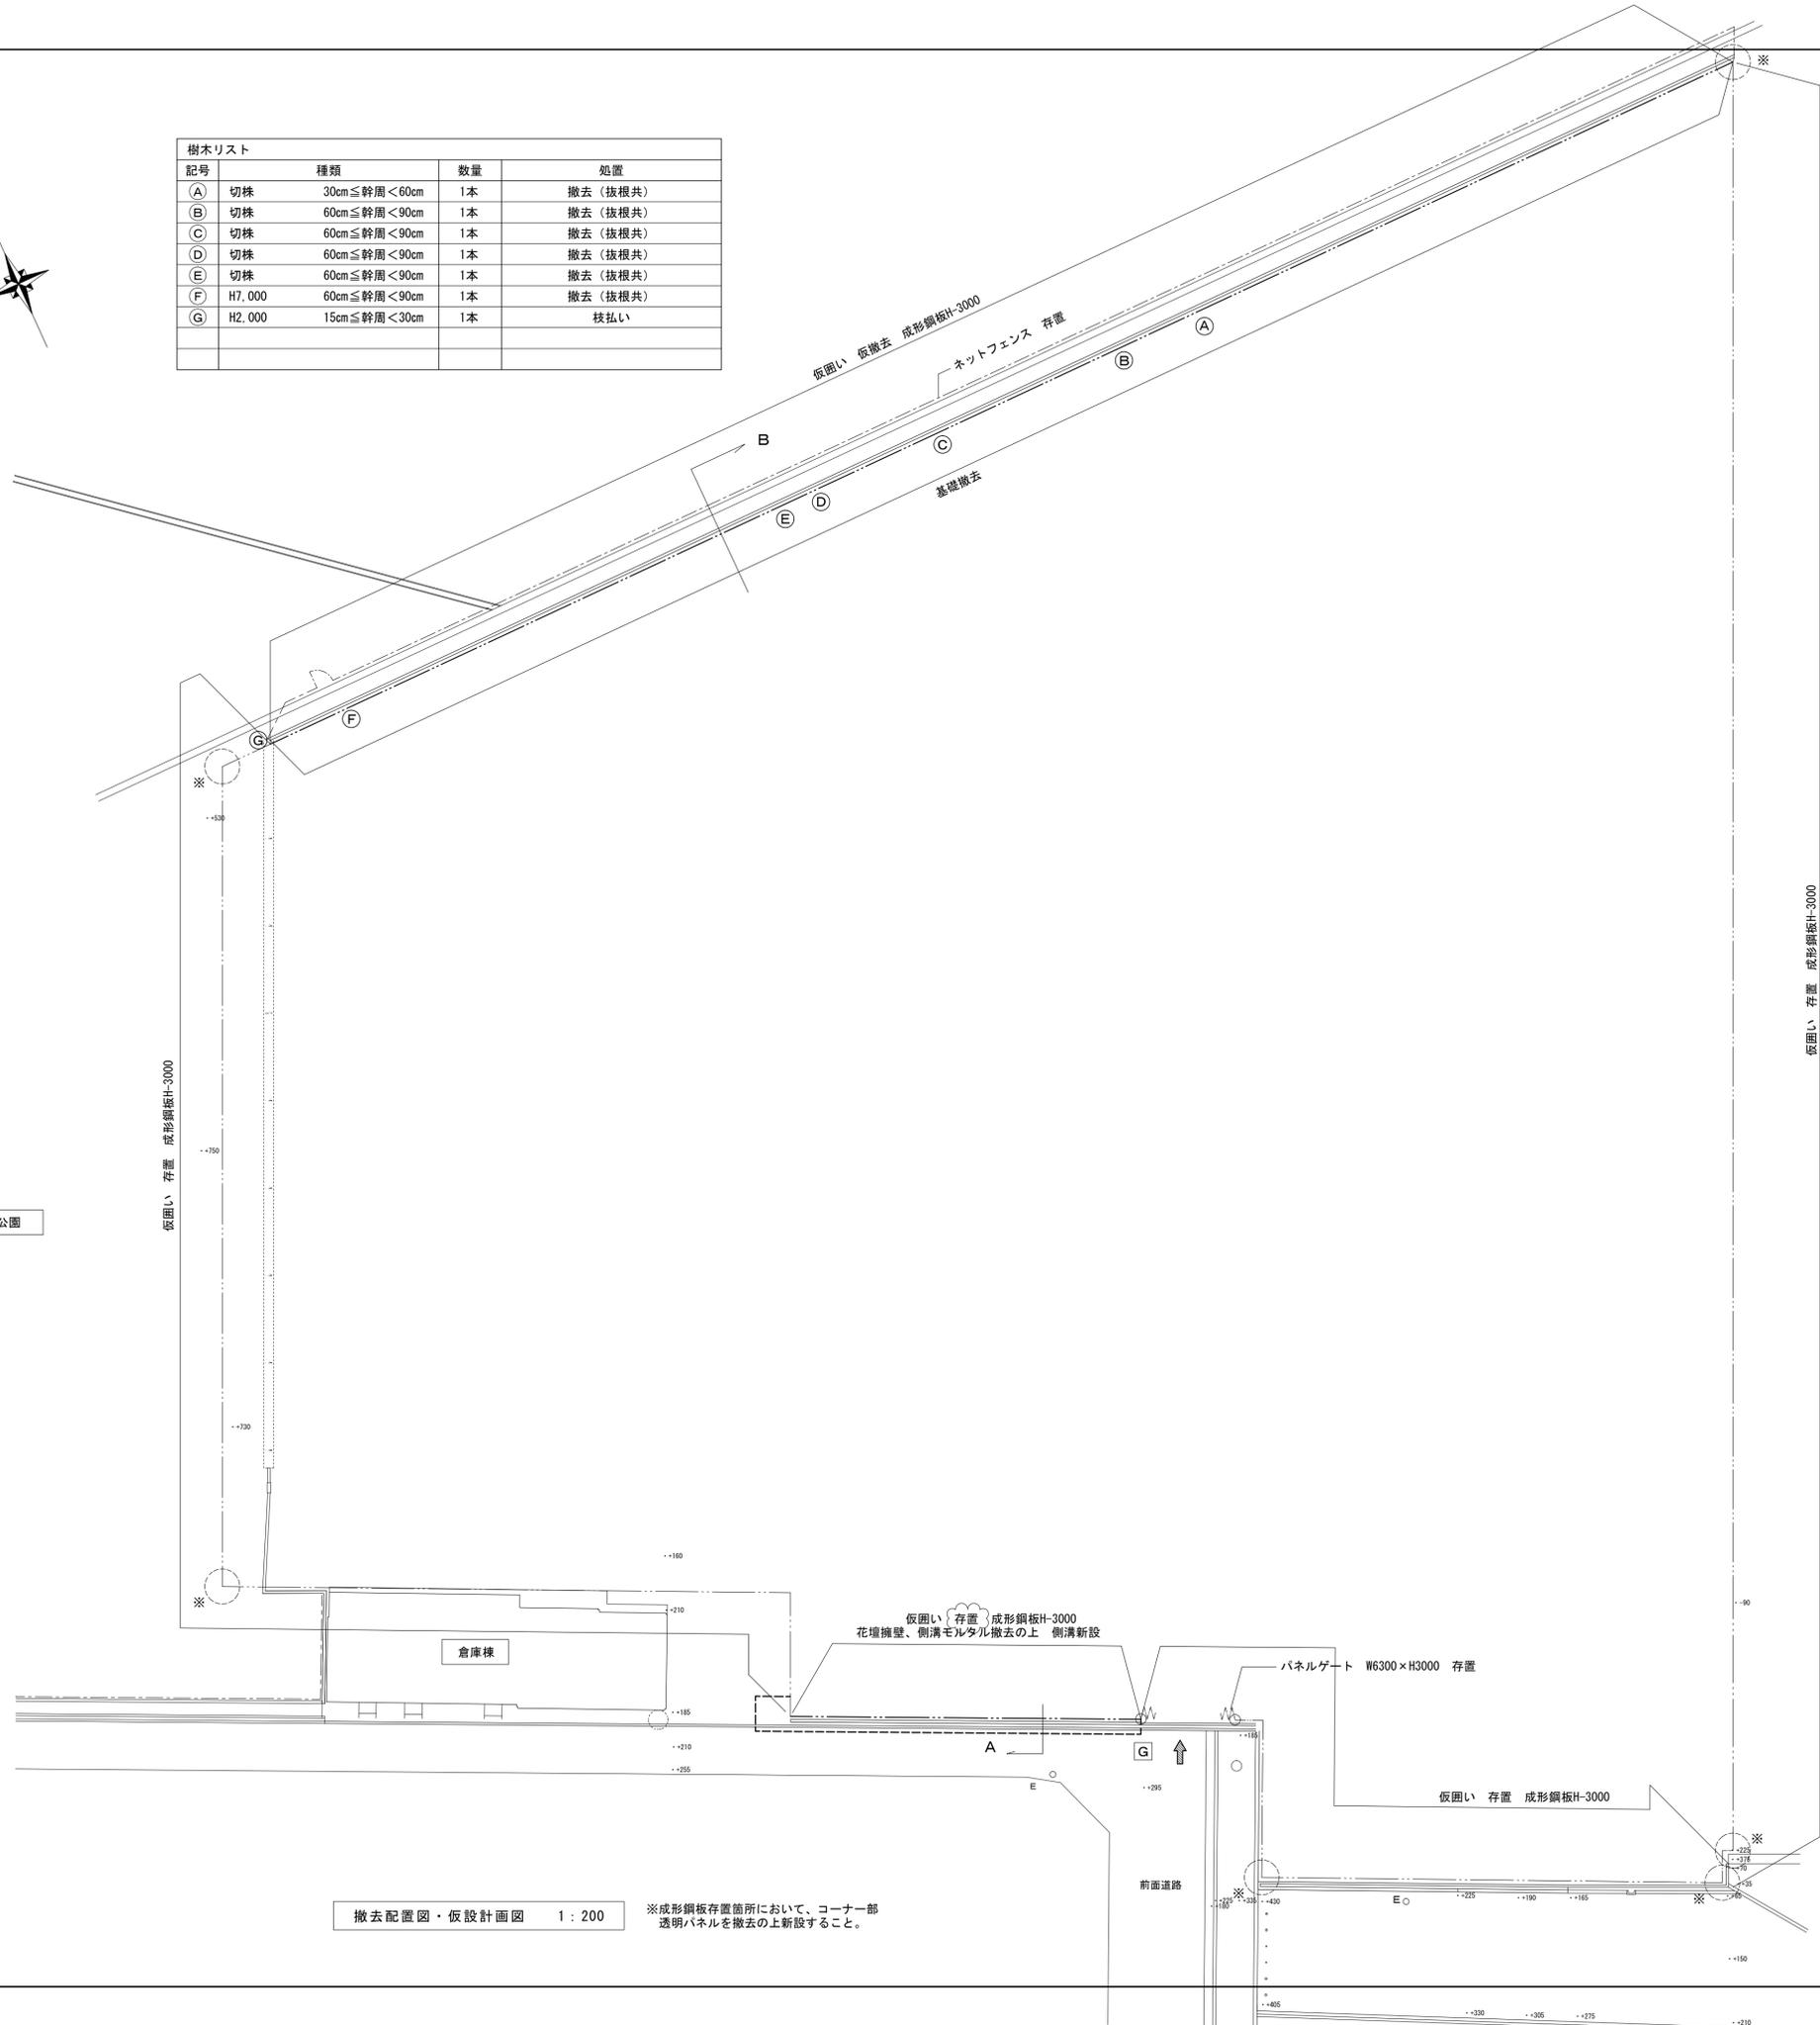


撤去配置図・仮設計計画 1:200

※成形鋼板存置箇所において、コーナー部透明パネルを撤去の上新設すること。

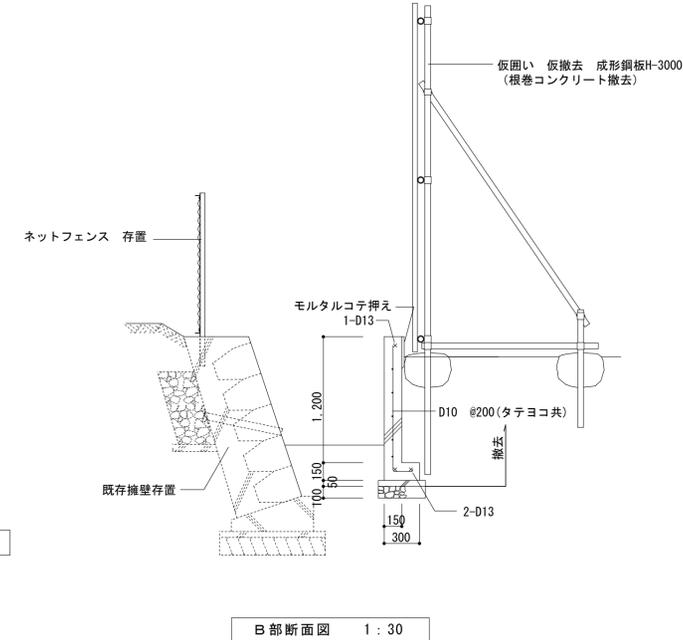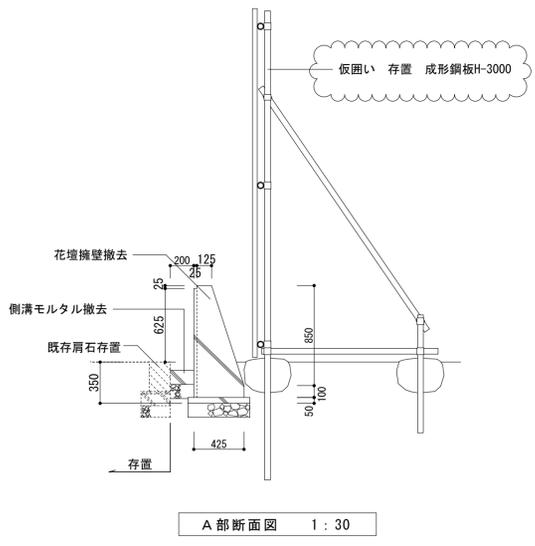


仮設計計画図 凡例	
記号	種類
—	成形鋼板 H-3000
---	既設成形鋼板存置
- - - -	既設成形鋼板仮撤去 L= 92.5m
----	ガードフェンスH1800+防音シート
M	既設パネルゲート W6300×H3000
←	工事車両進入路
G	警備員 常駐

工事名称	もと生江保育所解体跡地基礎撤去工事	平成27年度
図面名称	撤去配置図・仮設計計画	図面番号 03
通し番号	3	図面番号 03
大阪府都市整備局公共建設部	シーズ建築事務所	3
企画設計課(企画設計グループ)		4

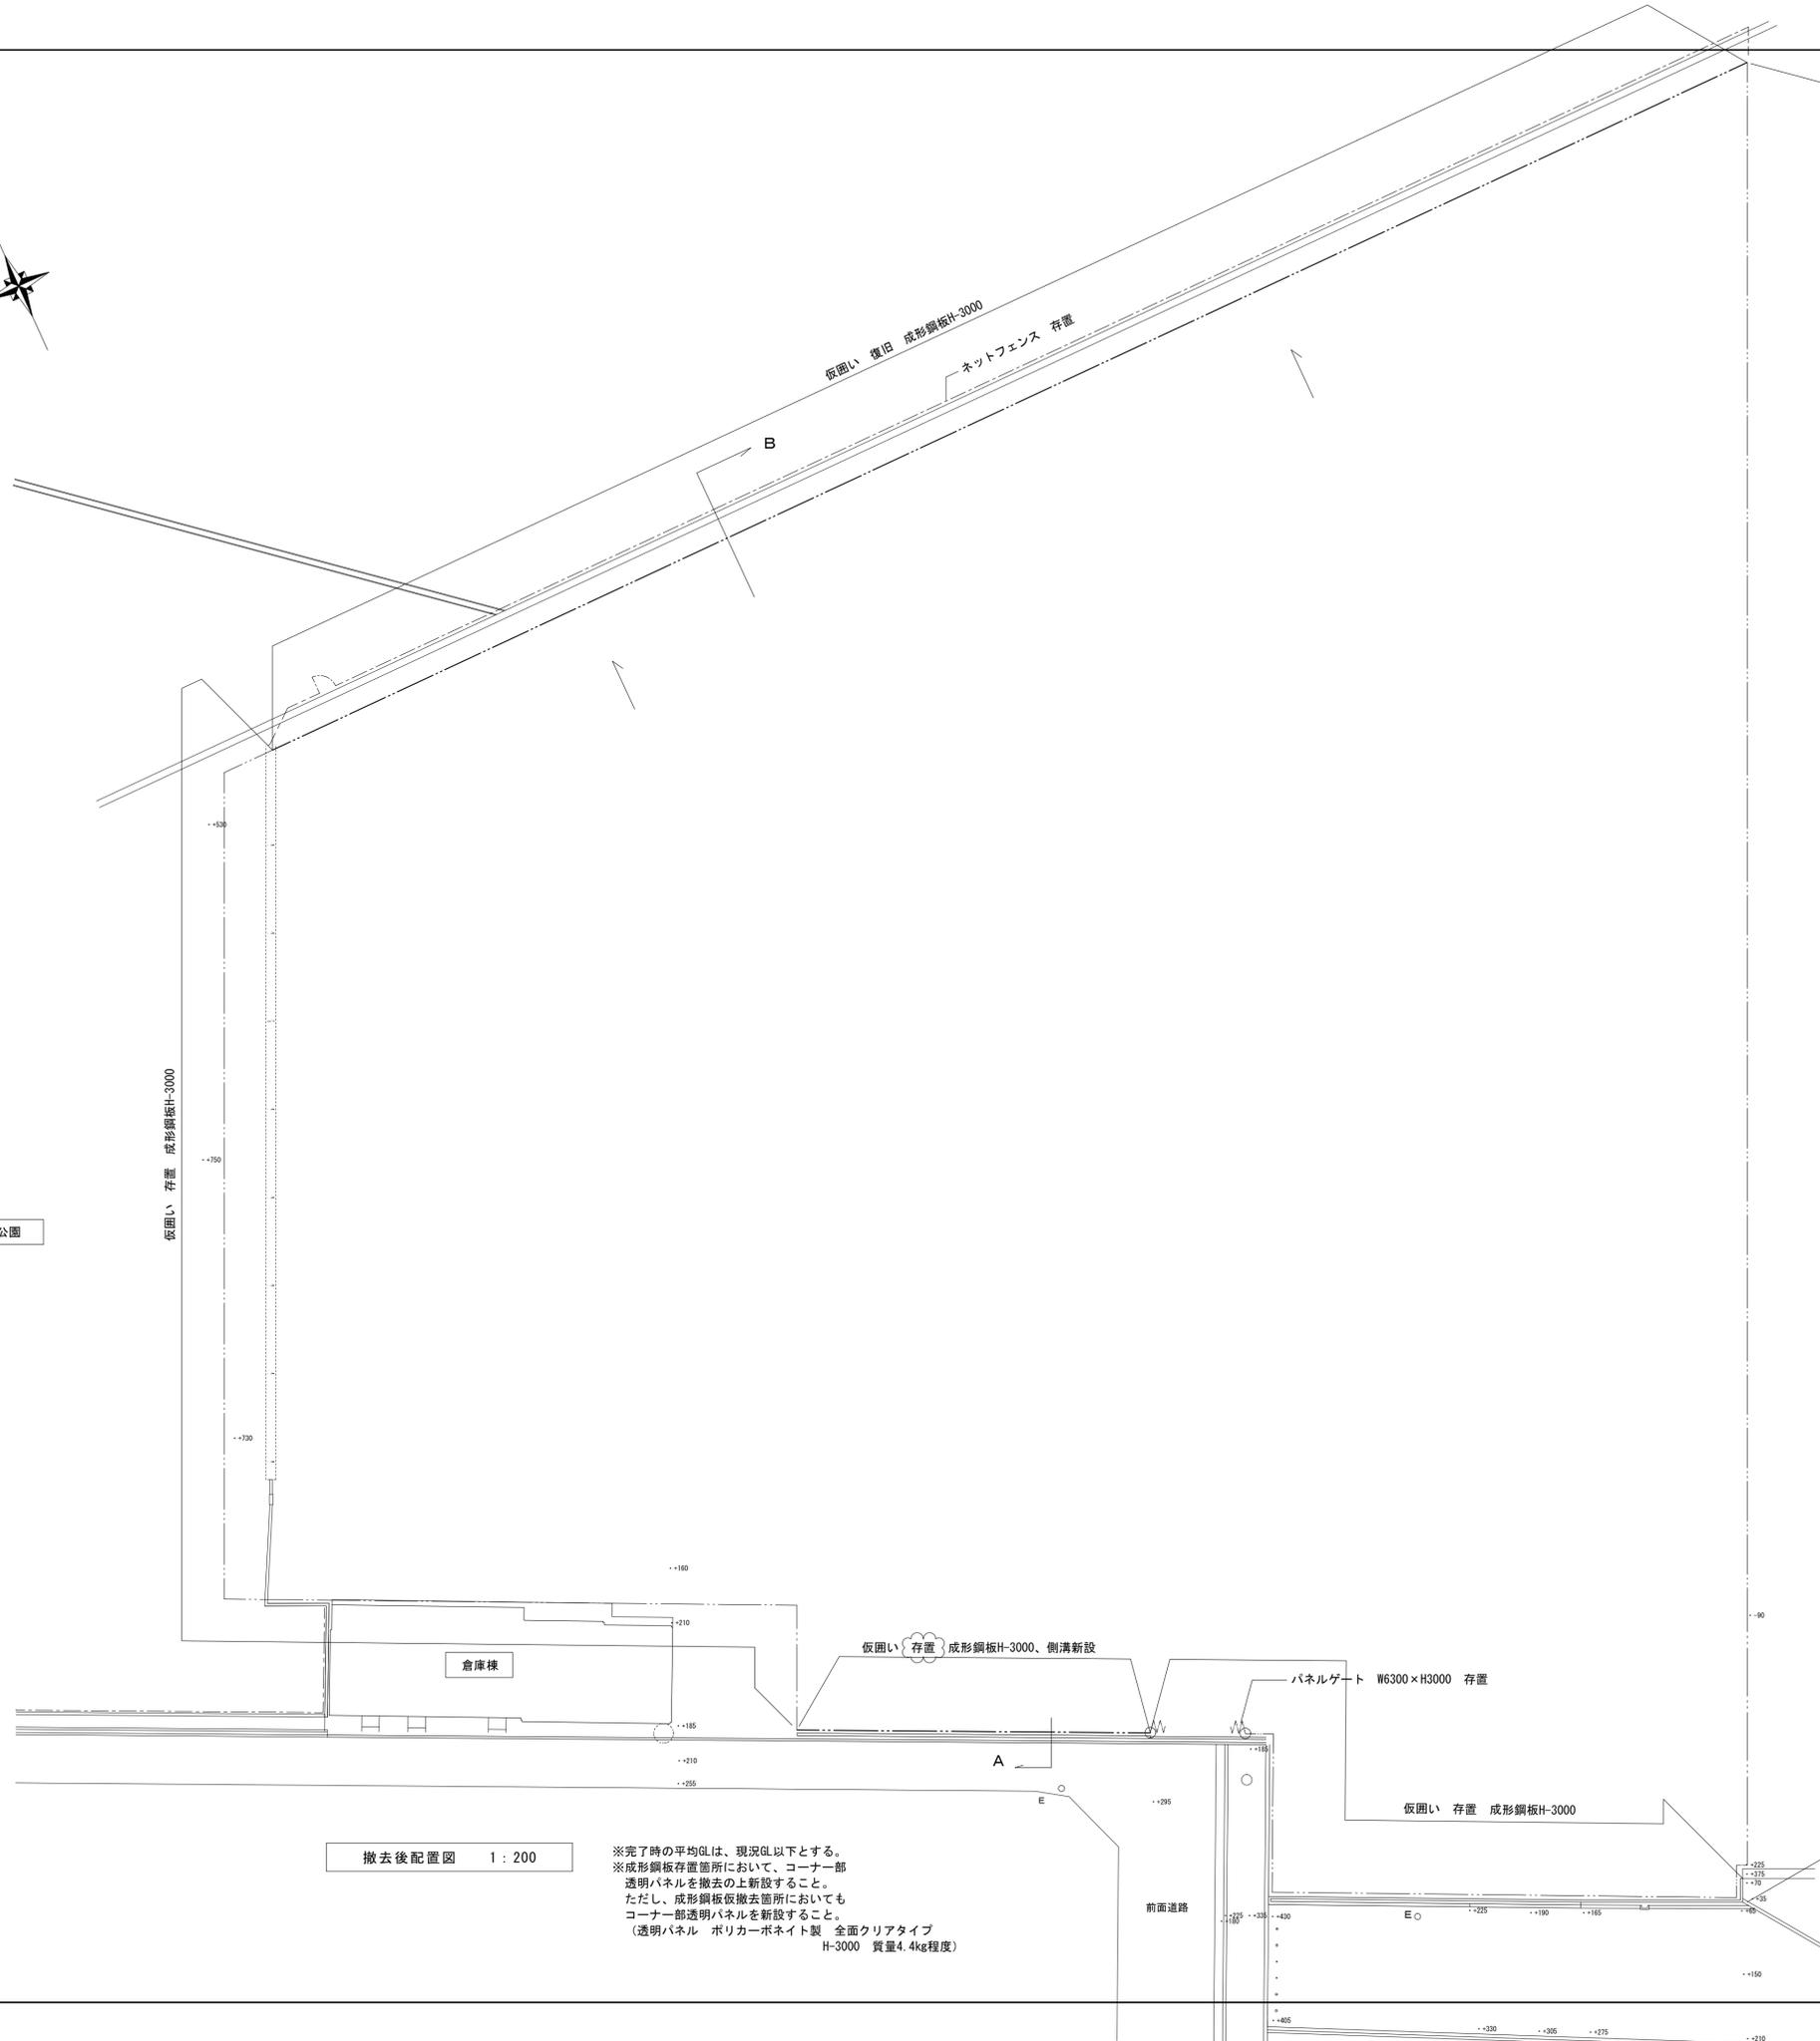

撤去後配置図 1:200

※完了時の平均GLは、現況GL以下とする。  
 ※成形鋼板存置箇所において、コーナー部透明パネルを撤去の上新設すること。  
 ただし、成形鋼板仮撤去箇所においてもコーナー部透明パネルを新設すること。  
 (透明パネル ポリカーボネイト製 全面クリアタイプ H-3000 質量4.4kg程度)

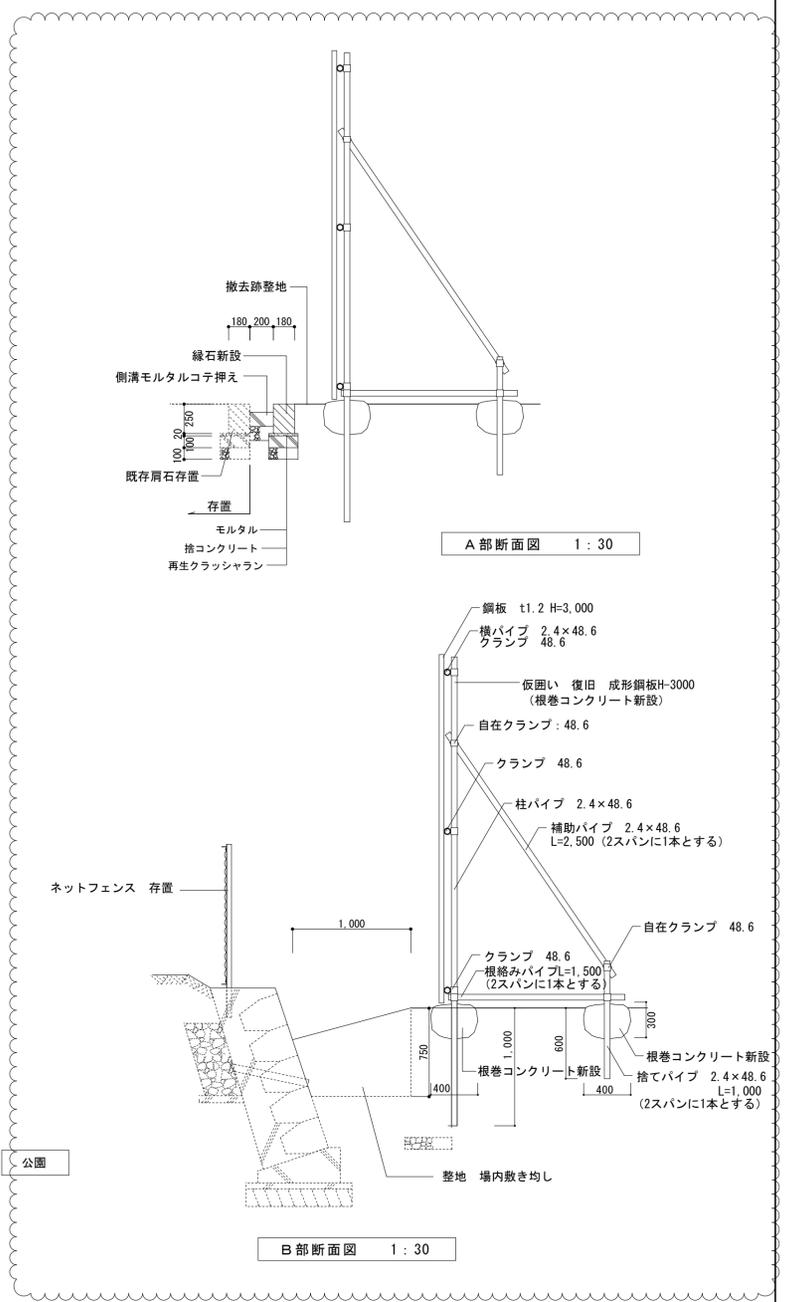

A部断面図 1:30

B部断面図 1:30

仮設計画図 凡例	
記号	種類
—	成形鋼板 H-3000
---	既設成形鋼板存置
- - -	既設成形鋼板復旧 L=92.5m
M	既設パネルゲート W6300×H3000

工事名称	もと生江保育所解体跡地基礎撤去工事	平成27年度 図面付く: A1
図面名称	撤去後配置図・断面図	通し番号 04 図面番号 04
大阪市都市整備局公共建築部 企画設計課 (企画設計グループ)	シーズ建築事務所	4/4