

令和3年12月6日 公告

「此花下水処理場ポンプ場送水管布設工事(その2)」

図面の一部に記載誤りがありました。訂正内容につきましては別紙をご確認ください。

正誤表

図面


訂正箇所	誤	正
図面 6/33	別紙①	
訂正箇所	誤	正
図面 16・17/33	別紙②	
訂正箇所	誤	正
図面 25/33	別紙③	





開削土留め工仮設平面図及び土工平面図(1)


S=1:100

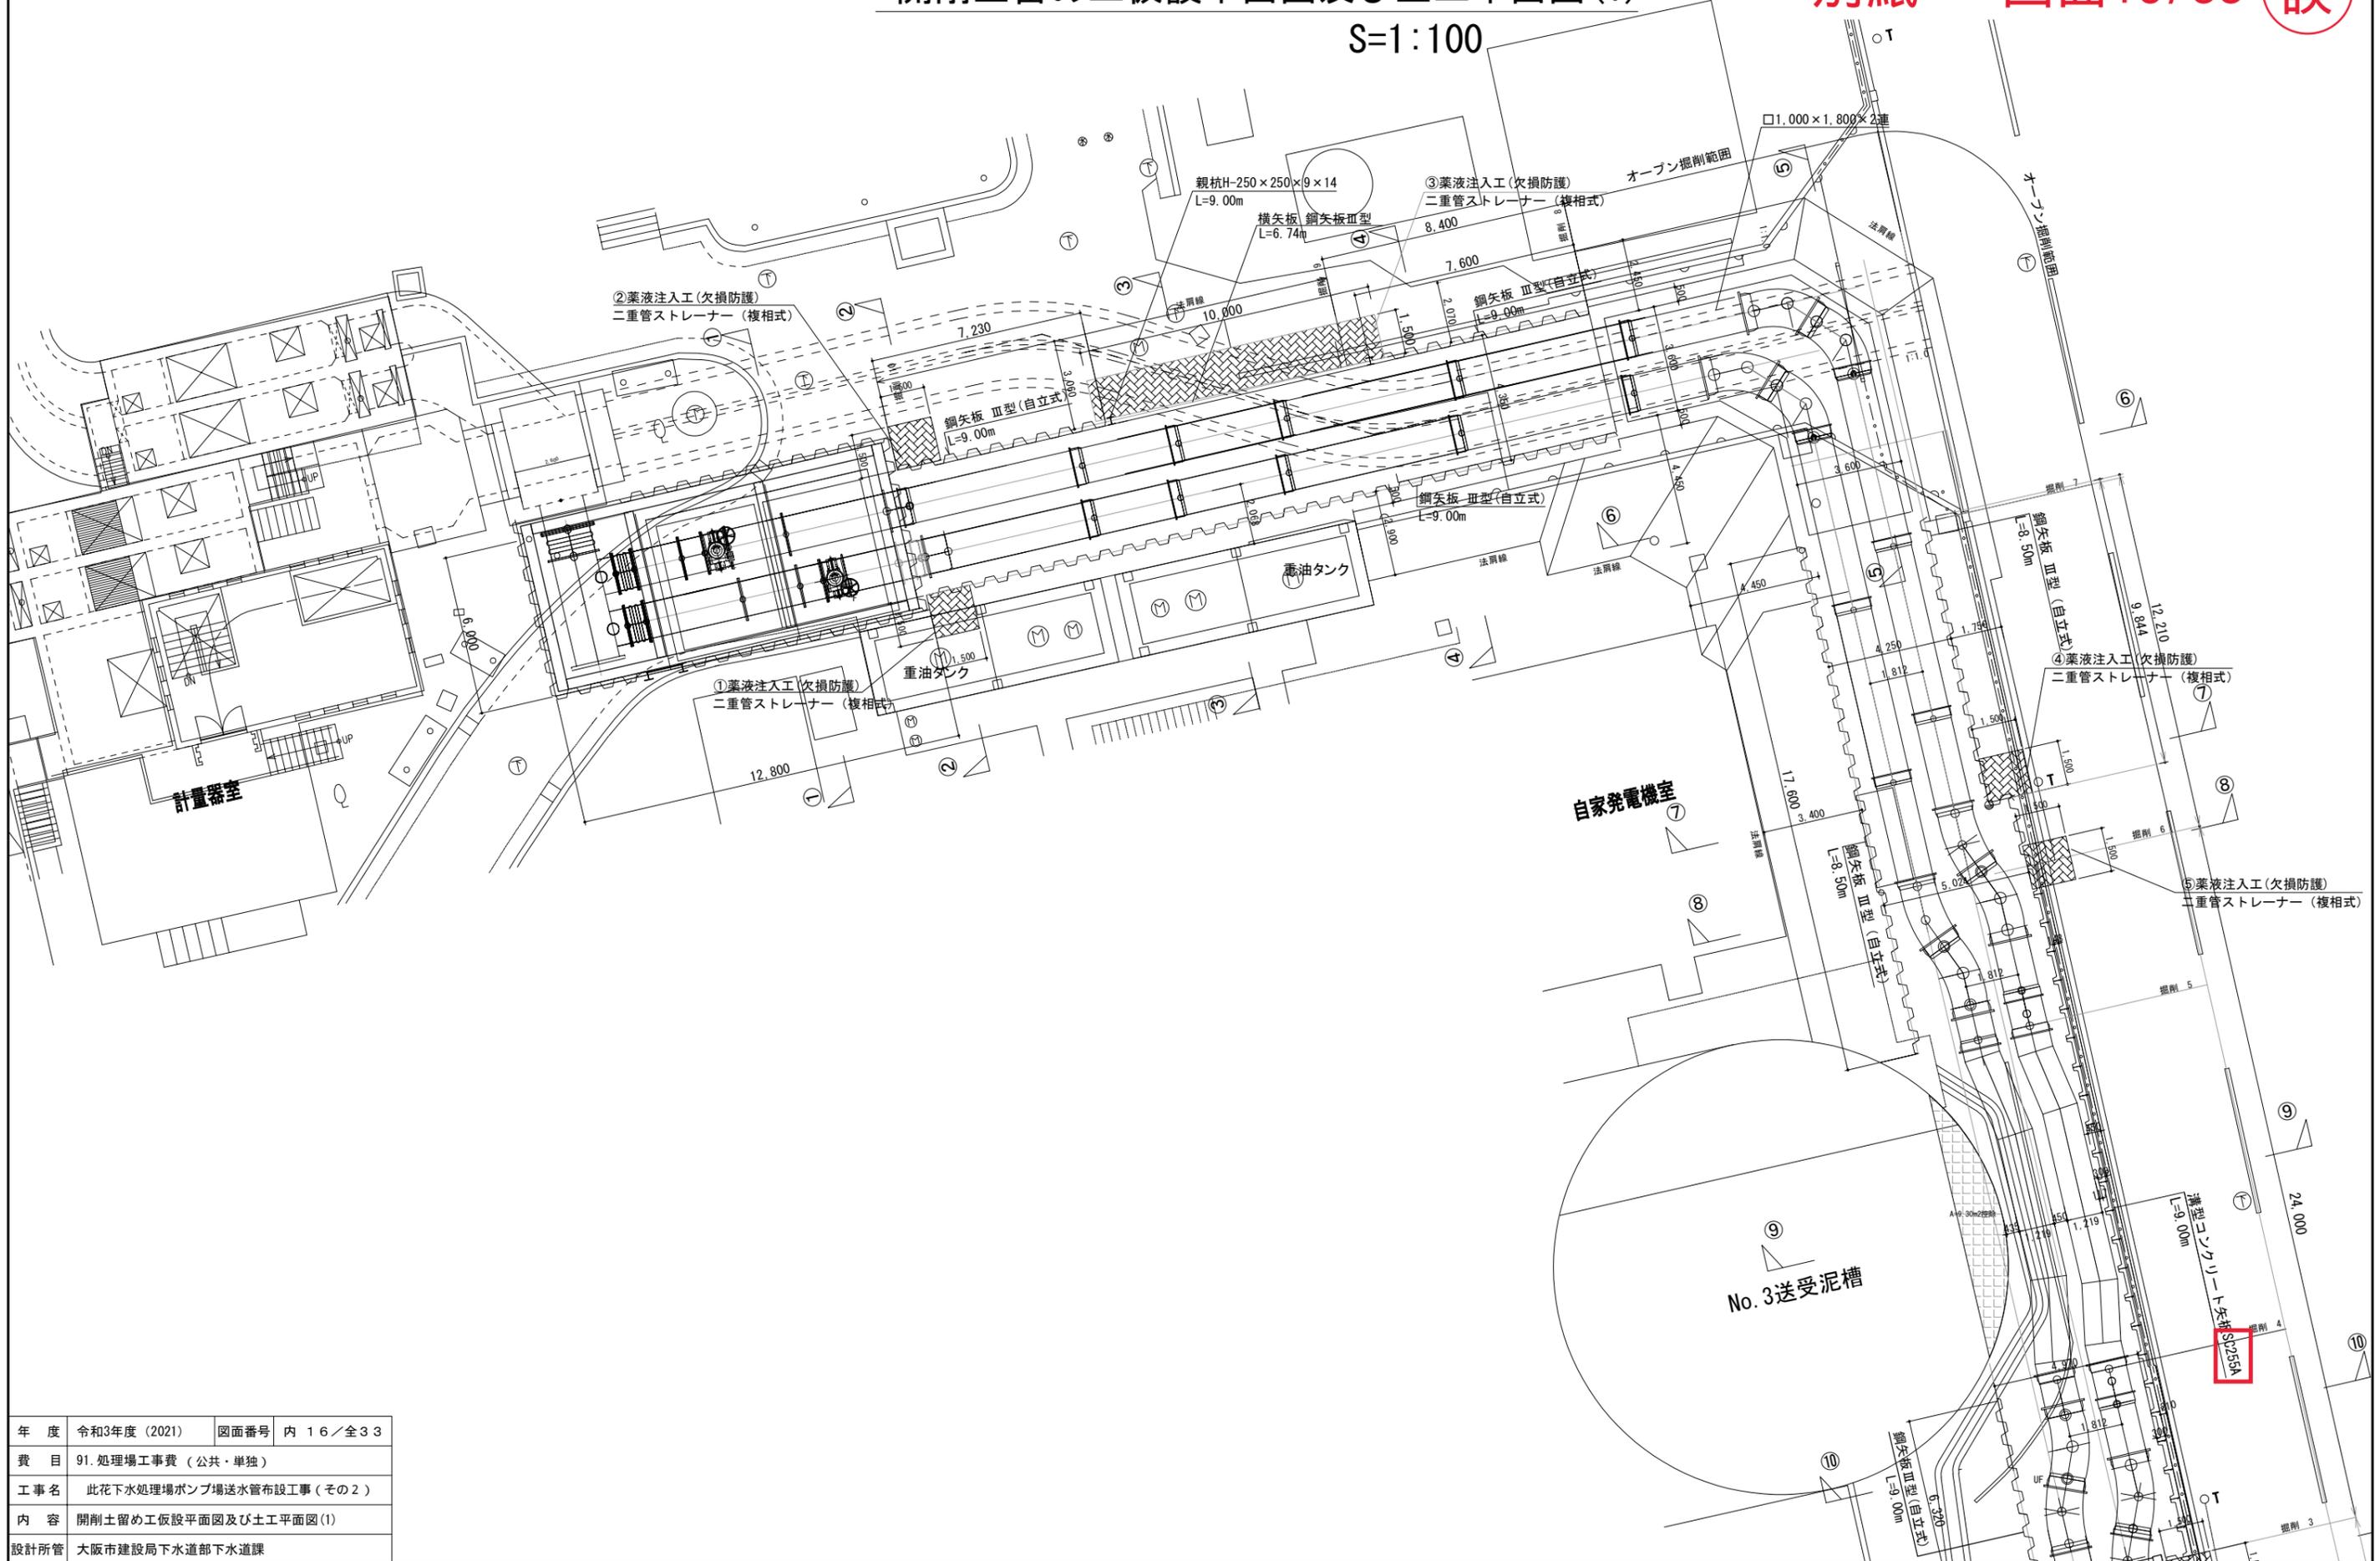

年度	令和3年度(2021)	図面番号	内 16 / 全 33
費目	91. 処理場工事費 (公共・単独)		
工事名	此花下水処理場ポンプ場送水管布設工事(その2)		
内容	開削土留め工仮設平面図及び土工平面図(1)		
設計所管	大阪市建設局下水道部下水道課		

開削土留め工仮設平面図及び土工平面図(2)


S=1:100

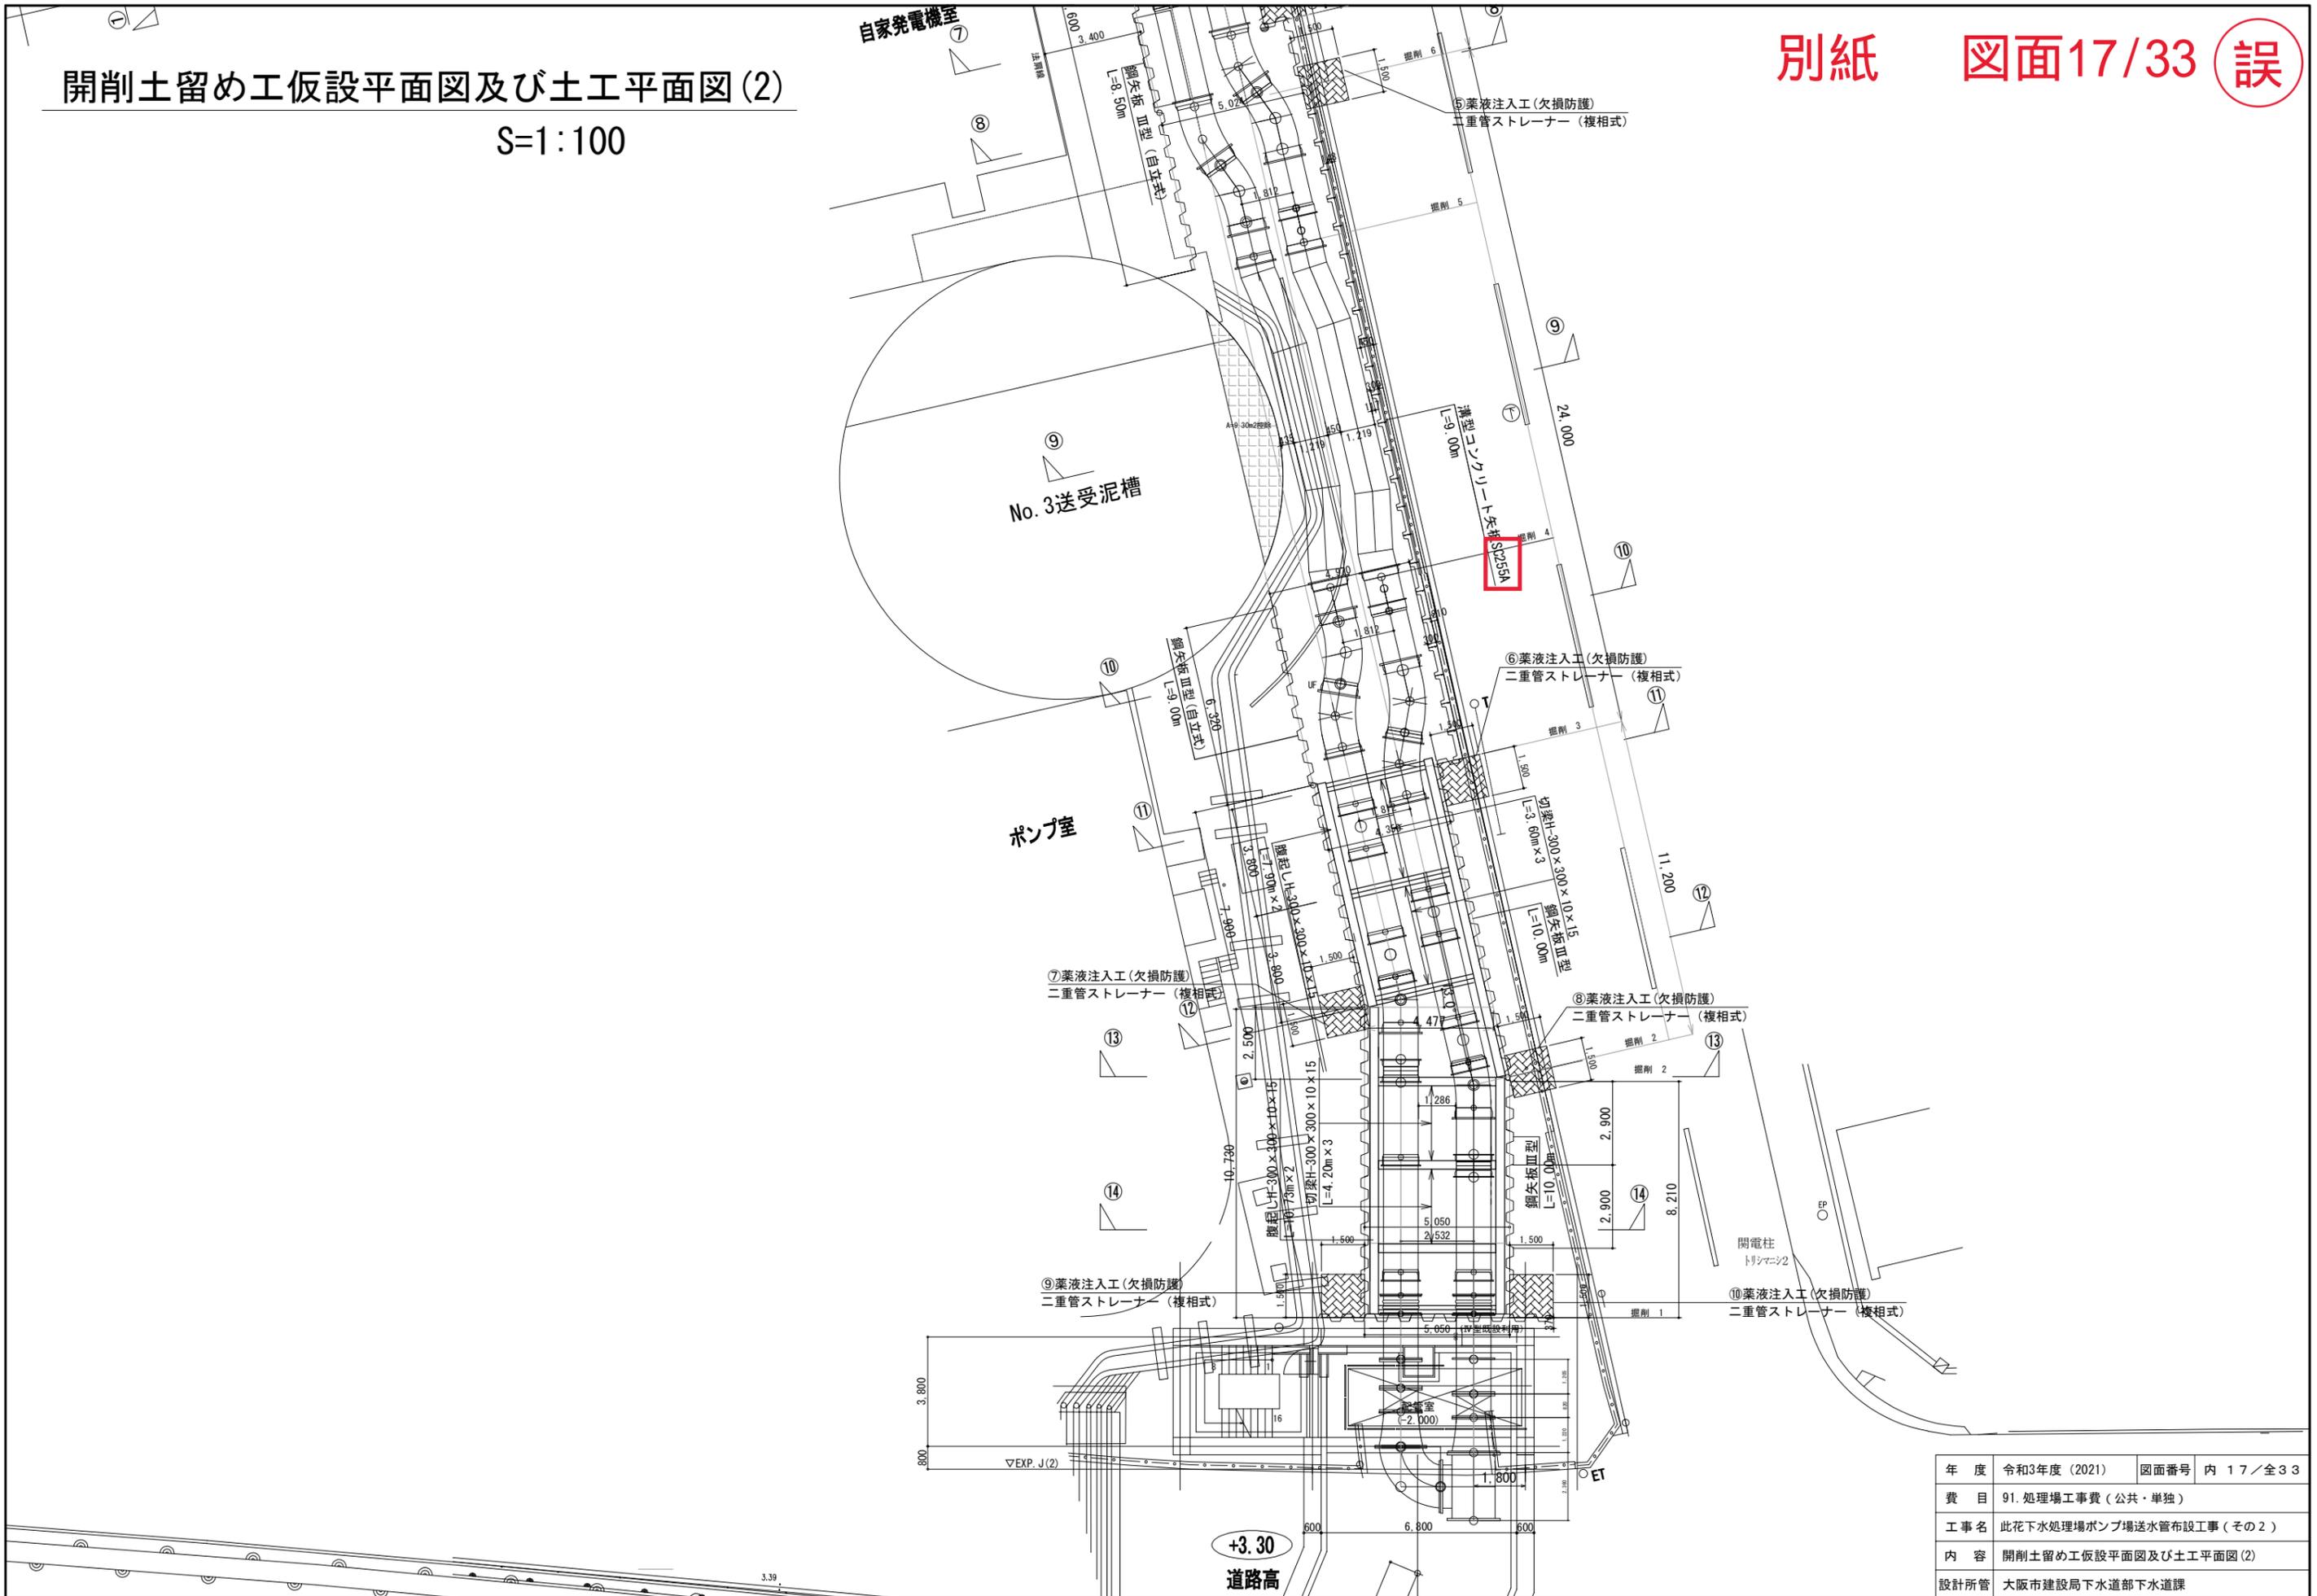

年度	令和3年度(2021)	図面番号	内 17/全33
費目	91. 処理場工事費(公共・単独)		
工事名	此花下水道処理場ポンプ場送水管布設工事(その2)		
内容	開削土留め工仮設平面図及び土工平面図(2)		
設計所管	大阪市建設局下水道部下水道課		

開削土留め工仮設平面図及び土工平面図(1)


S=1:100

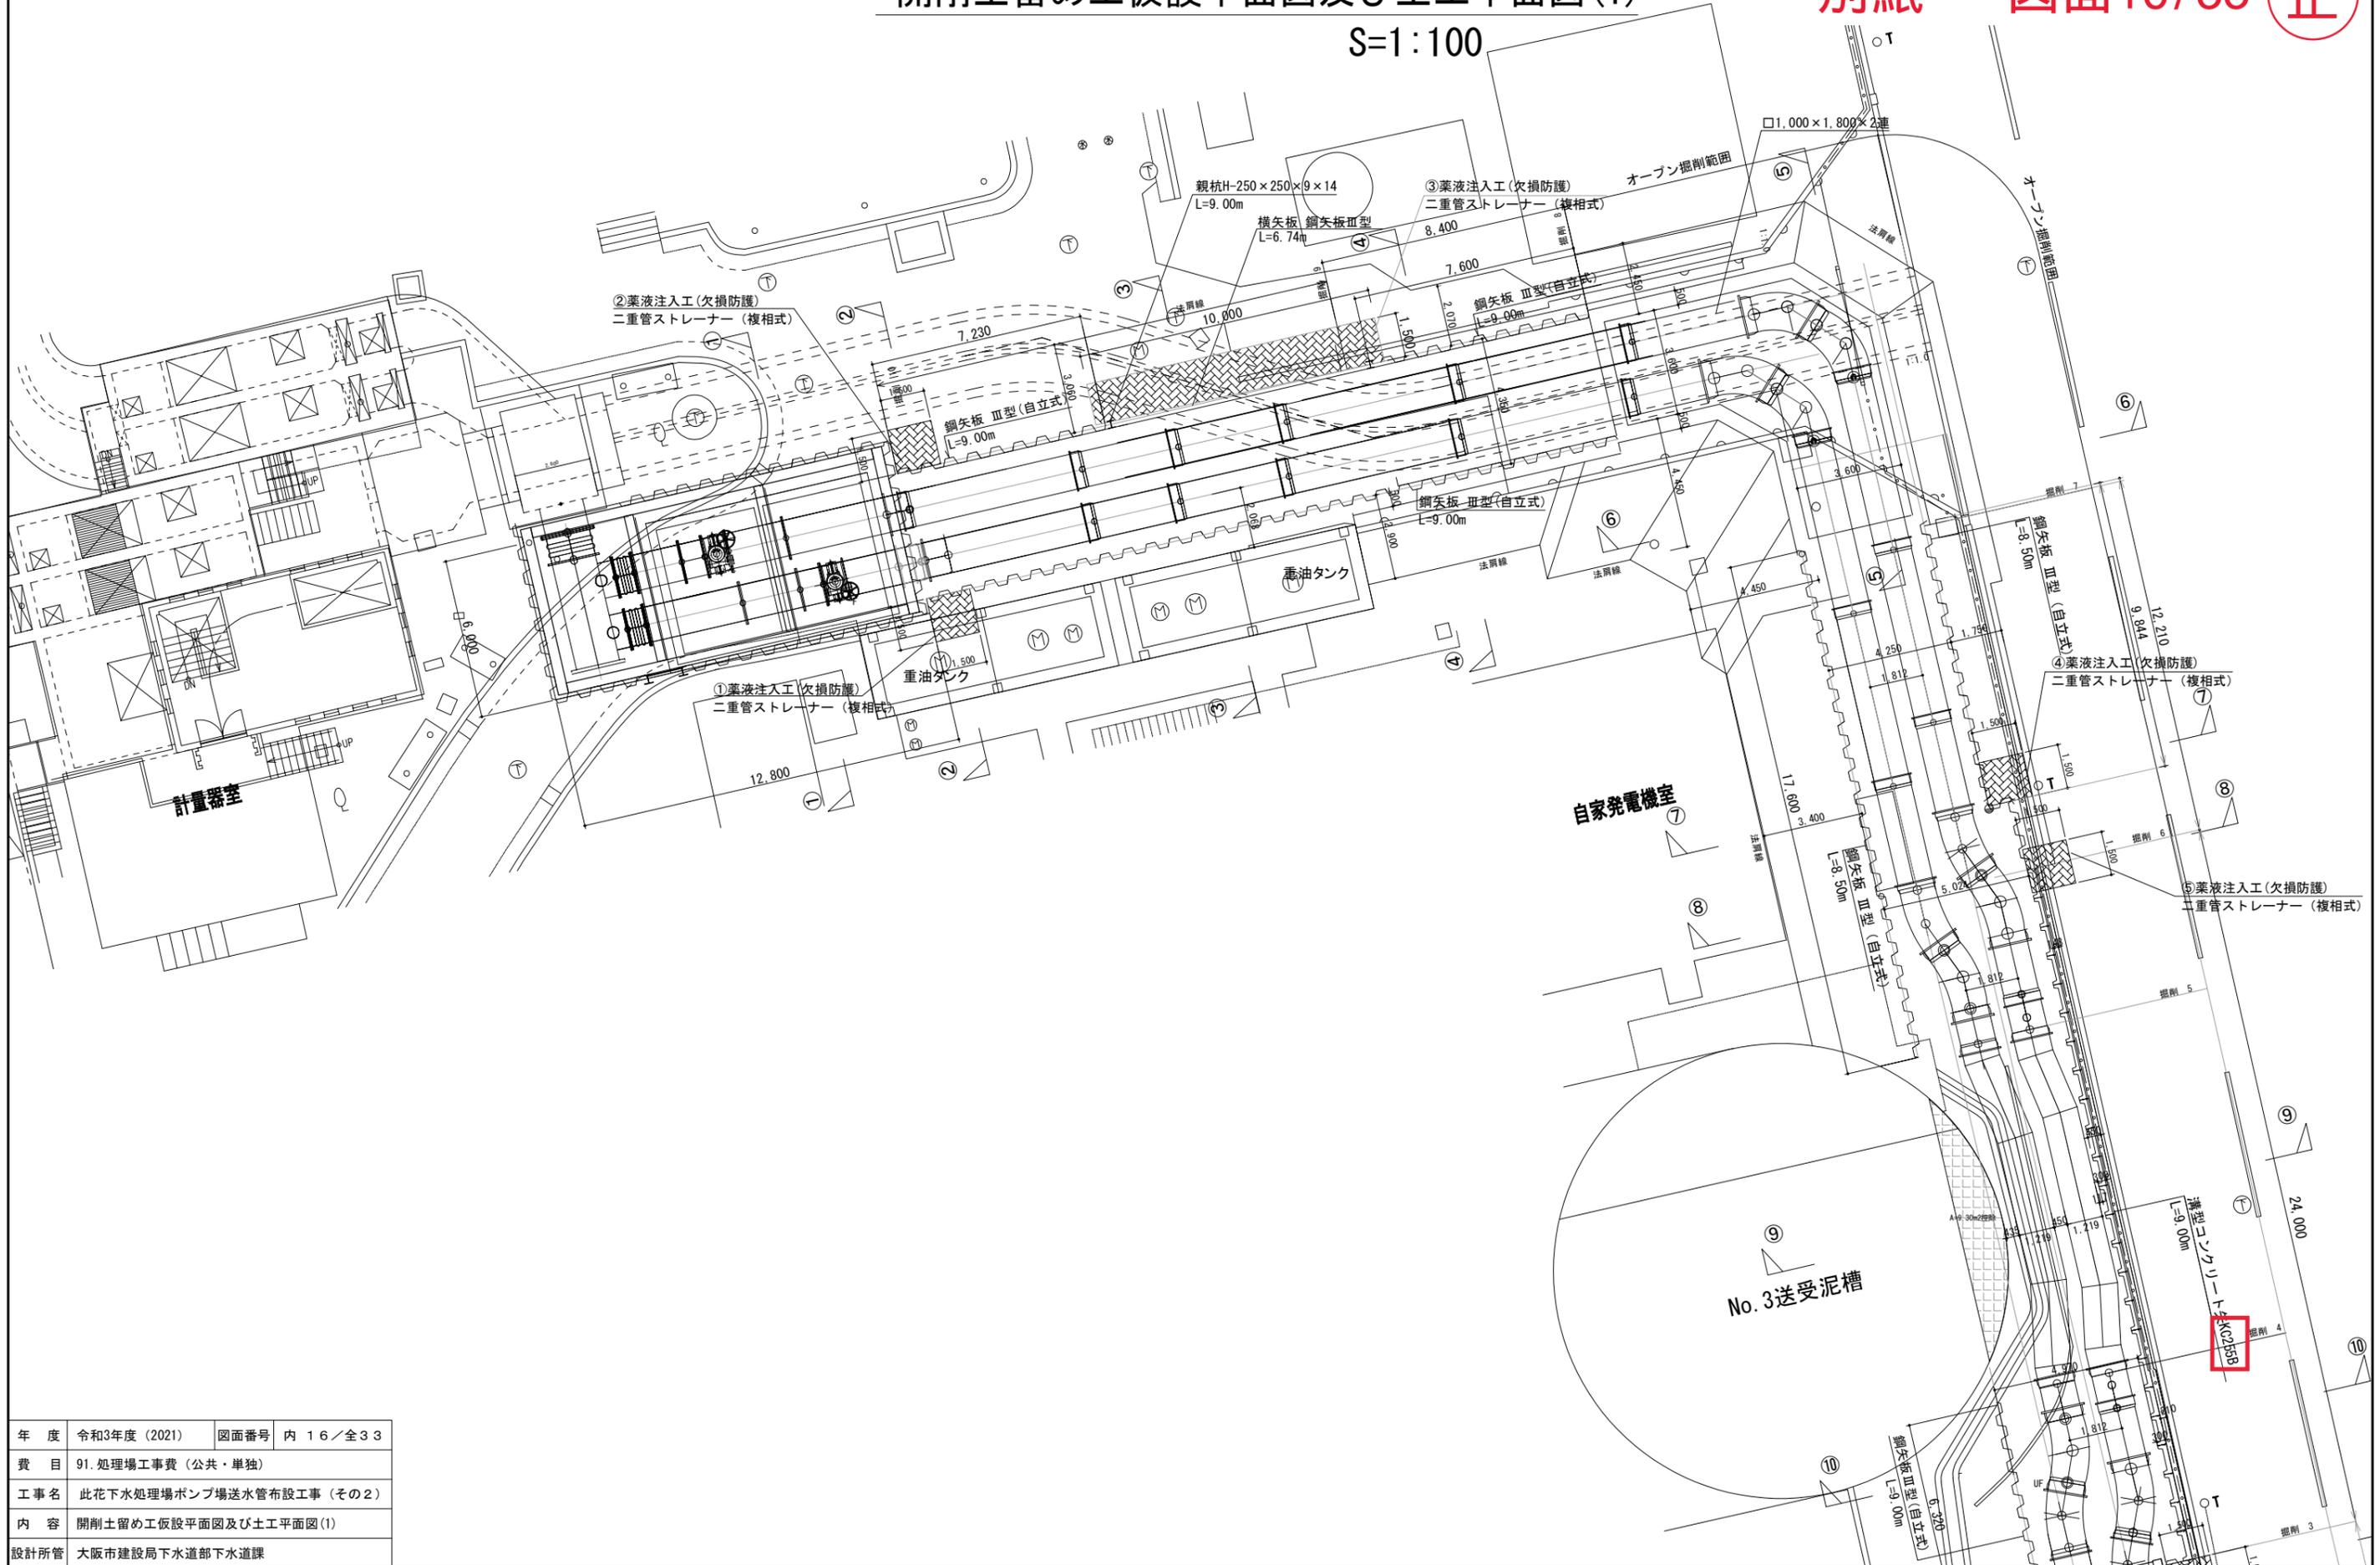

年度	令和3年度(2021)	図面番号	内 16/全33
費目	91. 処理場工事費(公共・単独)		
工事名	此花下水道処理場ポンプ場送水管布設工事(その2)		
内容	開削土留め工仮設平面図及び土工平面図(1)		
設計所管	大阪市建設局下水道部下水道課		


開削土留め工仮設平面図及び土工平面図(2)

S=1:100

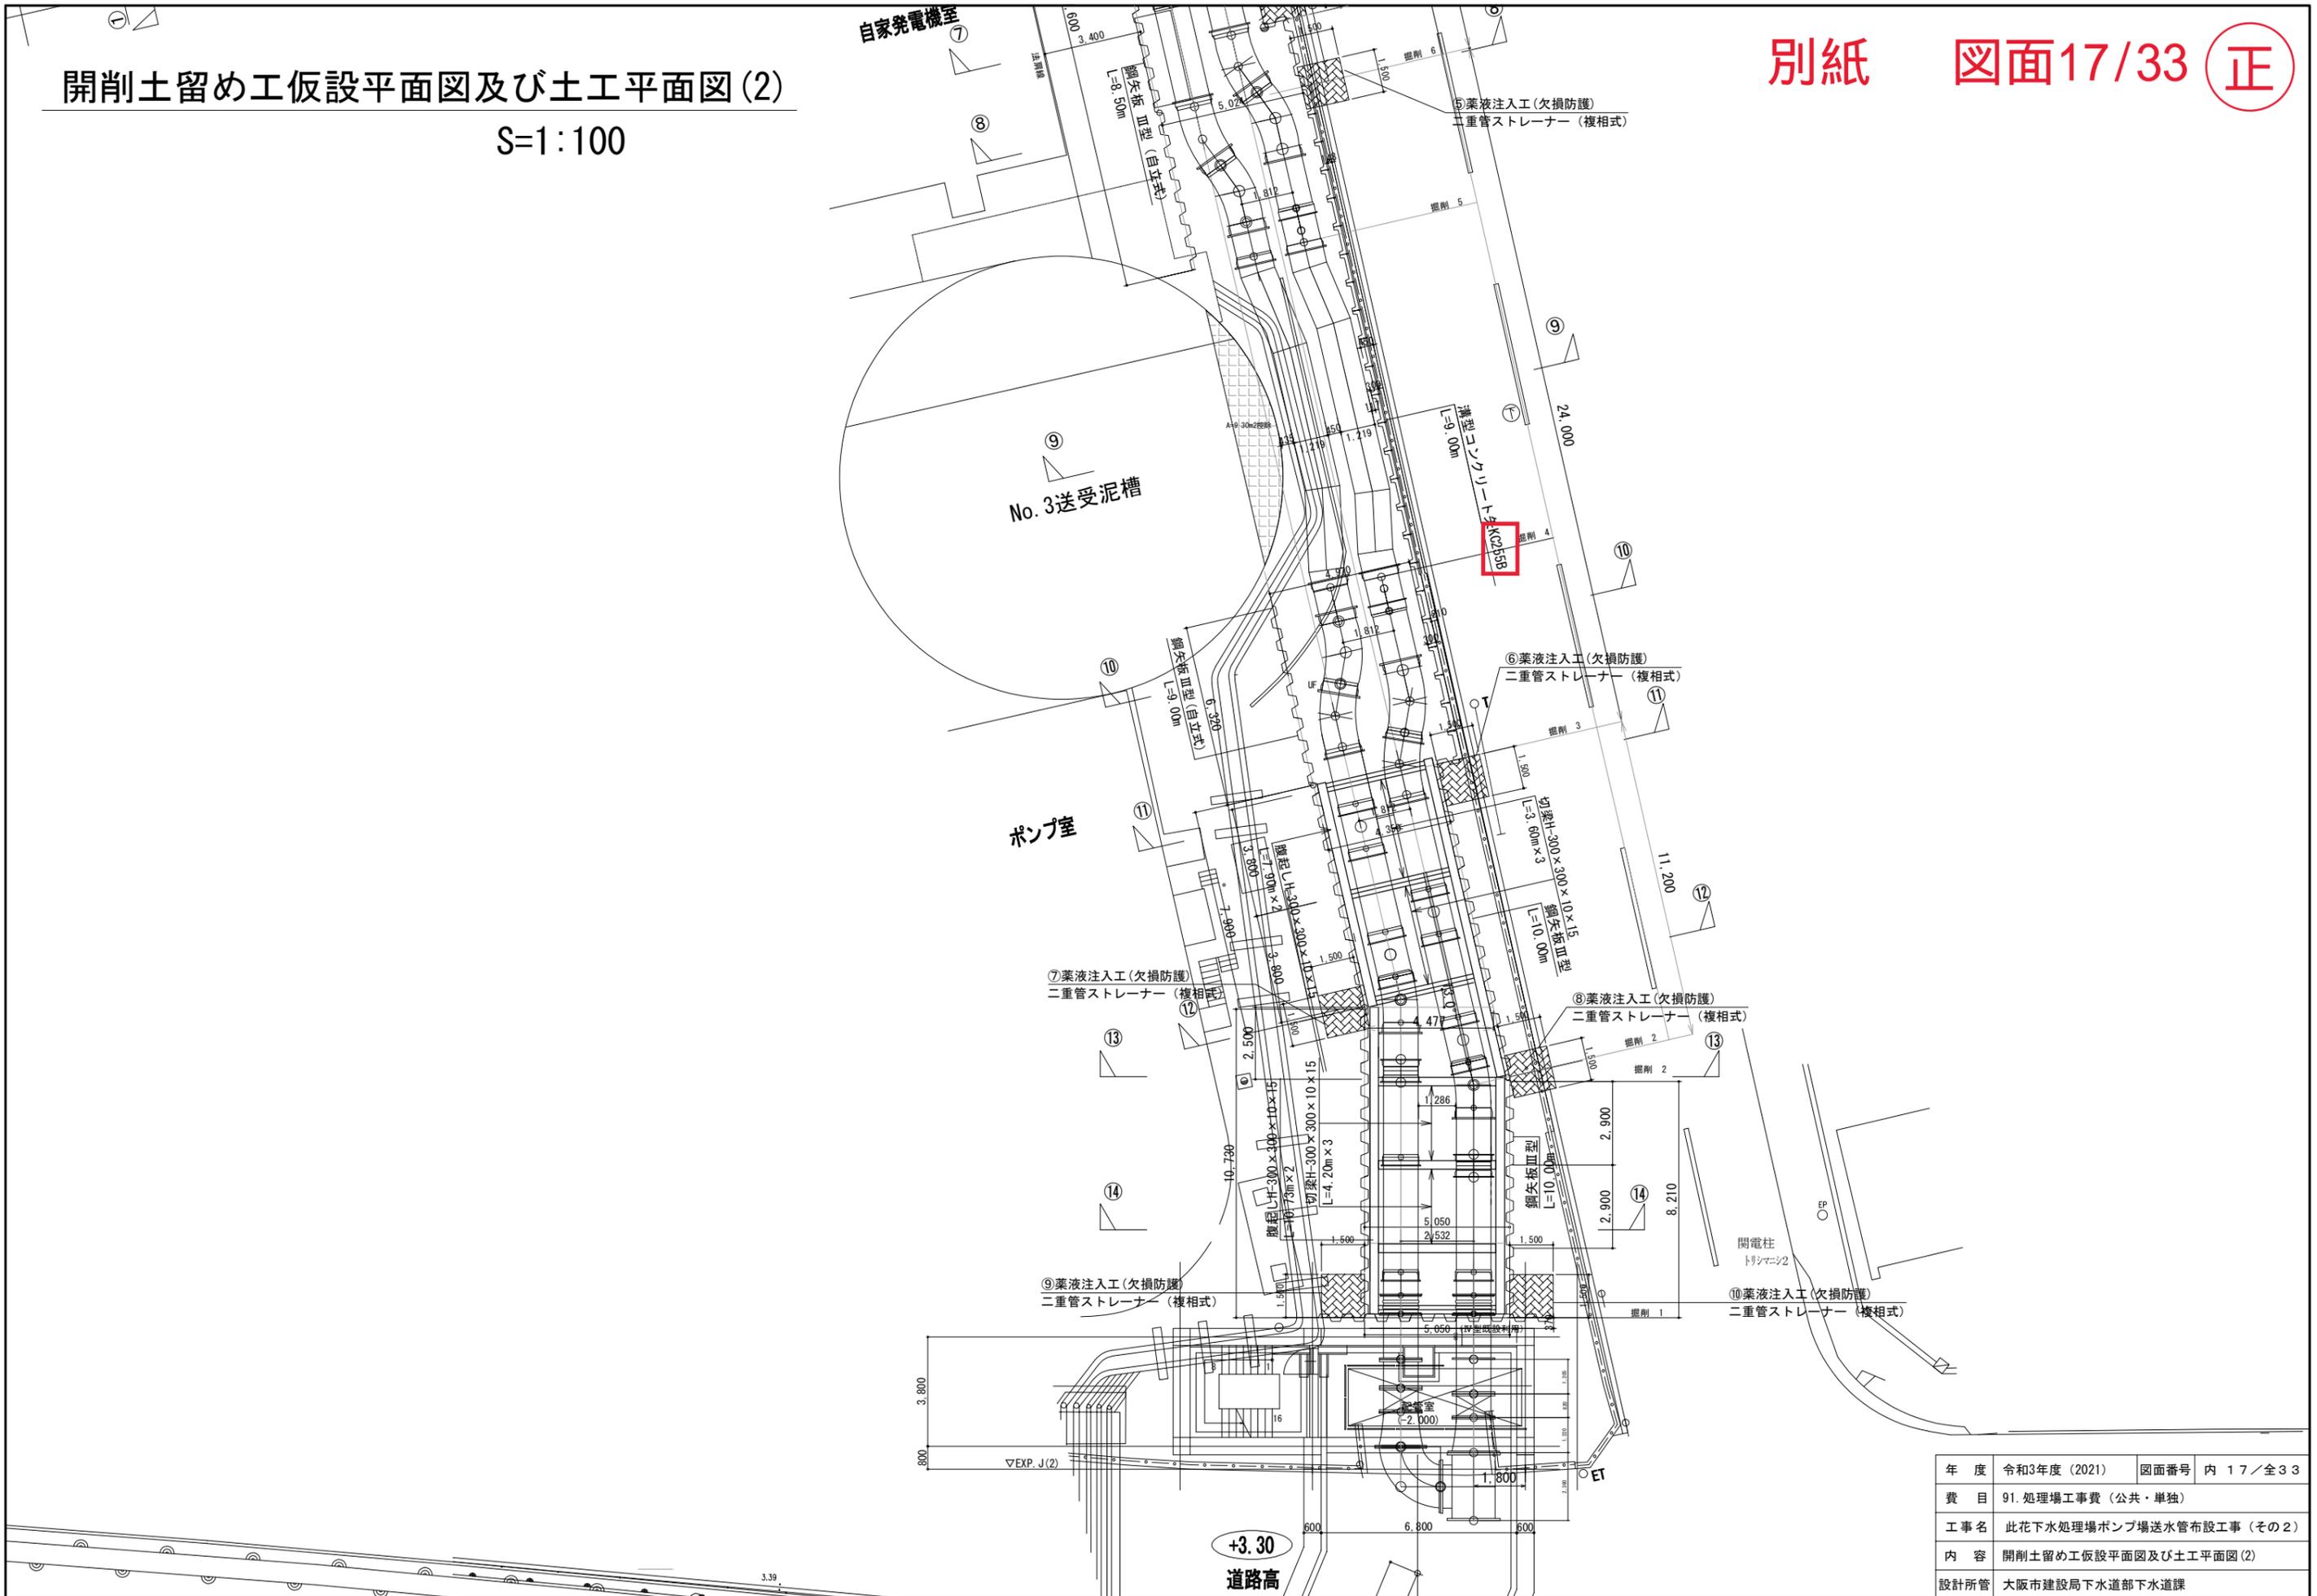

年度	令和3年度(2021)	図面番号	内 17 / 全 33
費目	91. 処理場工事費(公共・単独)		
工事名	此花下水道処理場ポンプ場送水管布設工事(その2)		
内容	開削土留め工仮設平面図及び土工平面図(2)		
設計所管	大阪市建設局下水道部下水道課		

付帯工平面図  
S=1/150

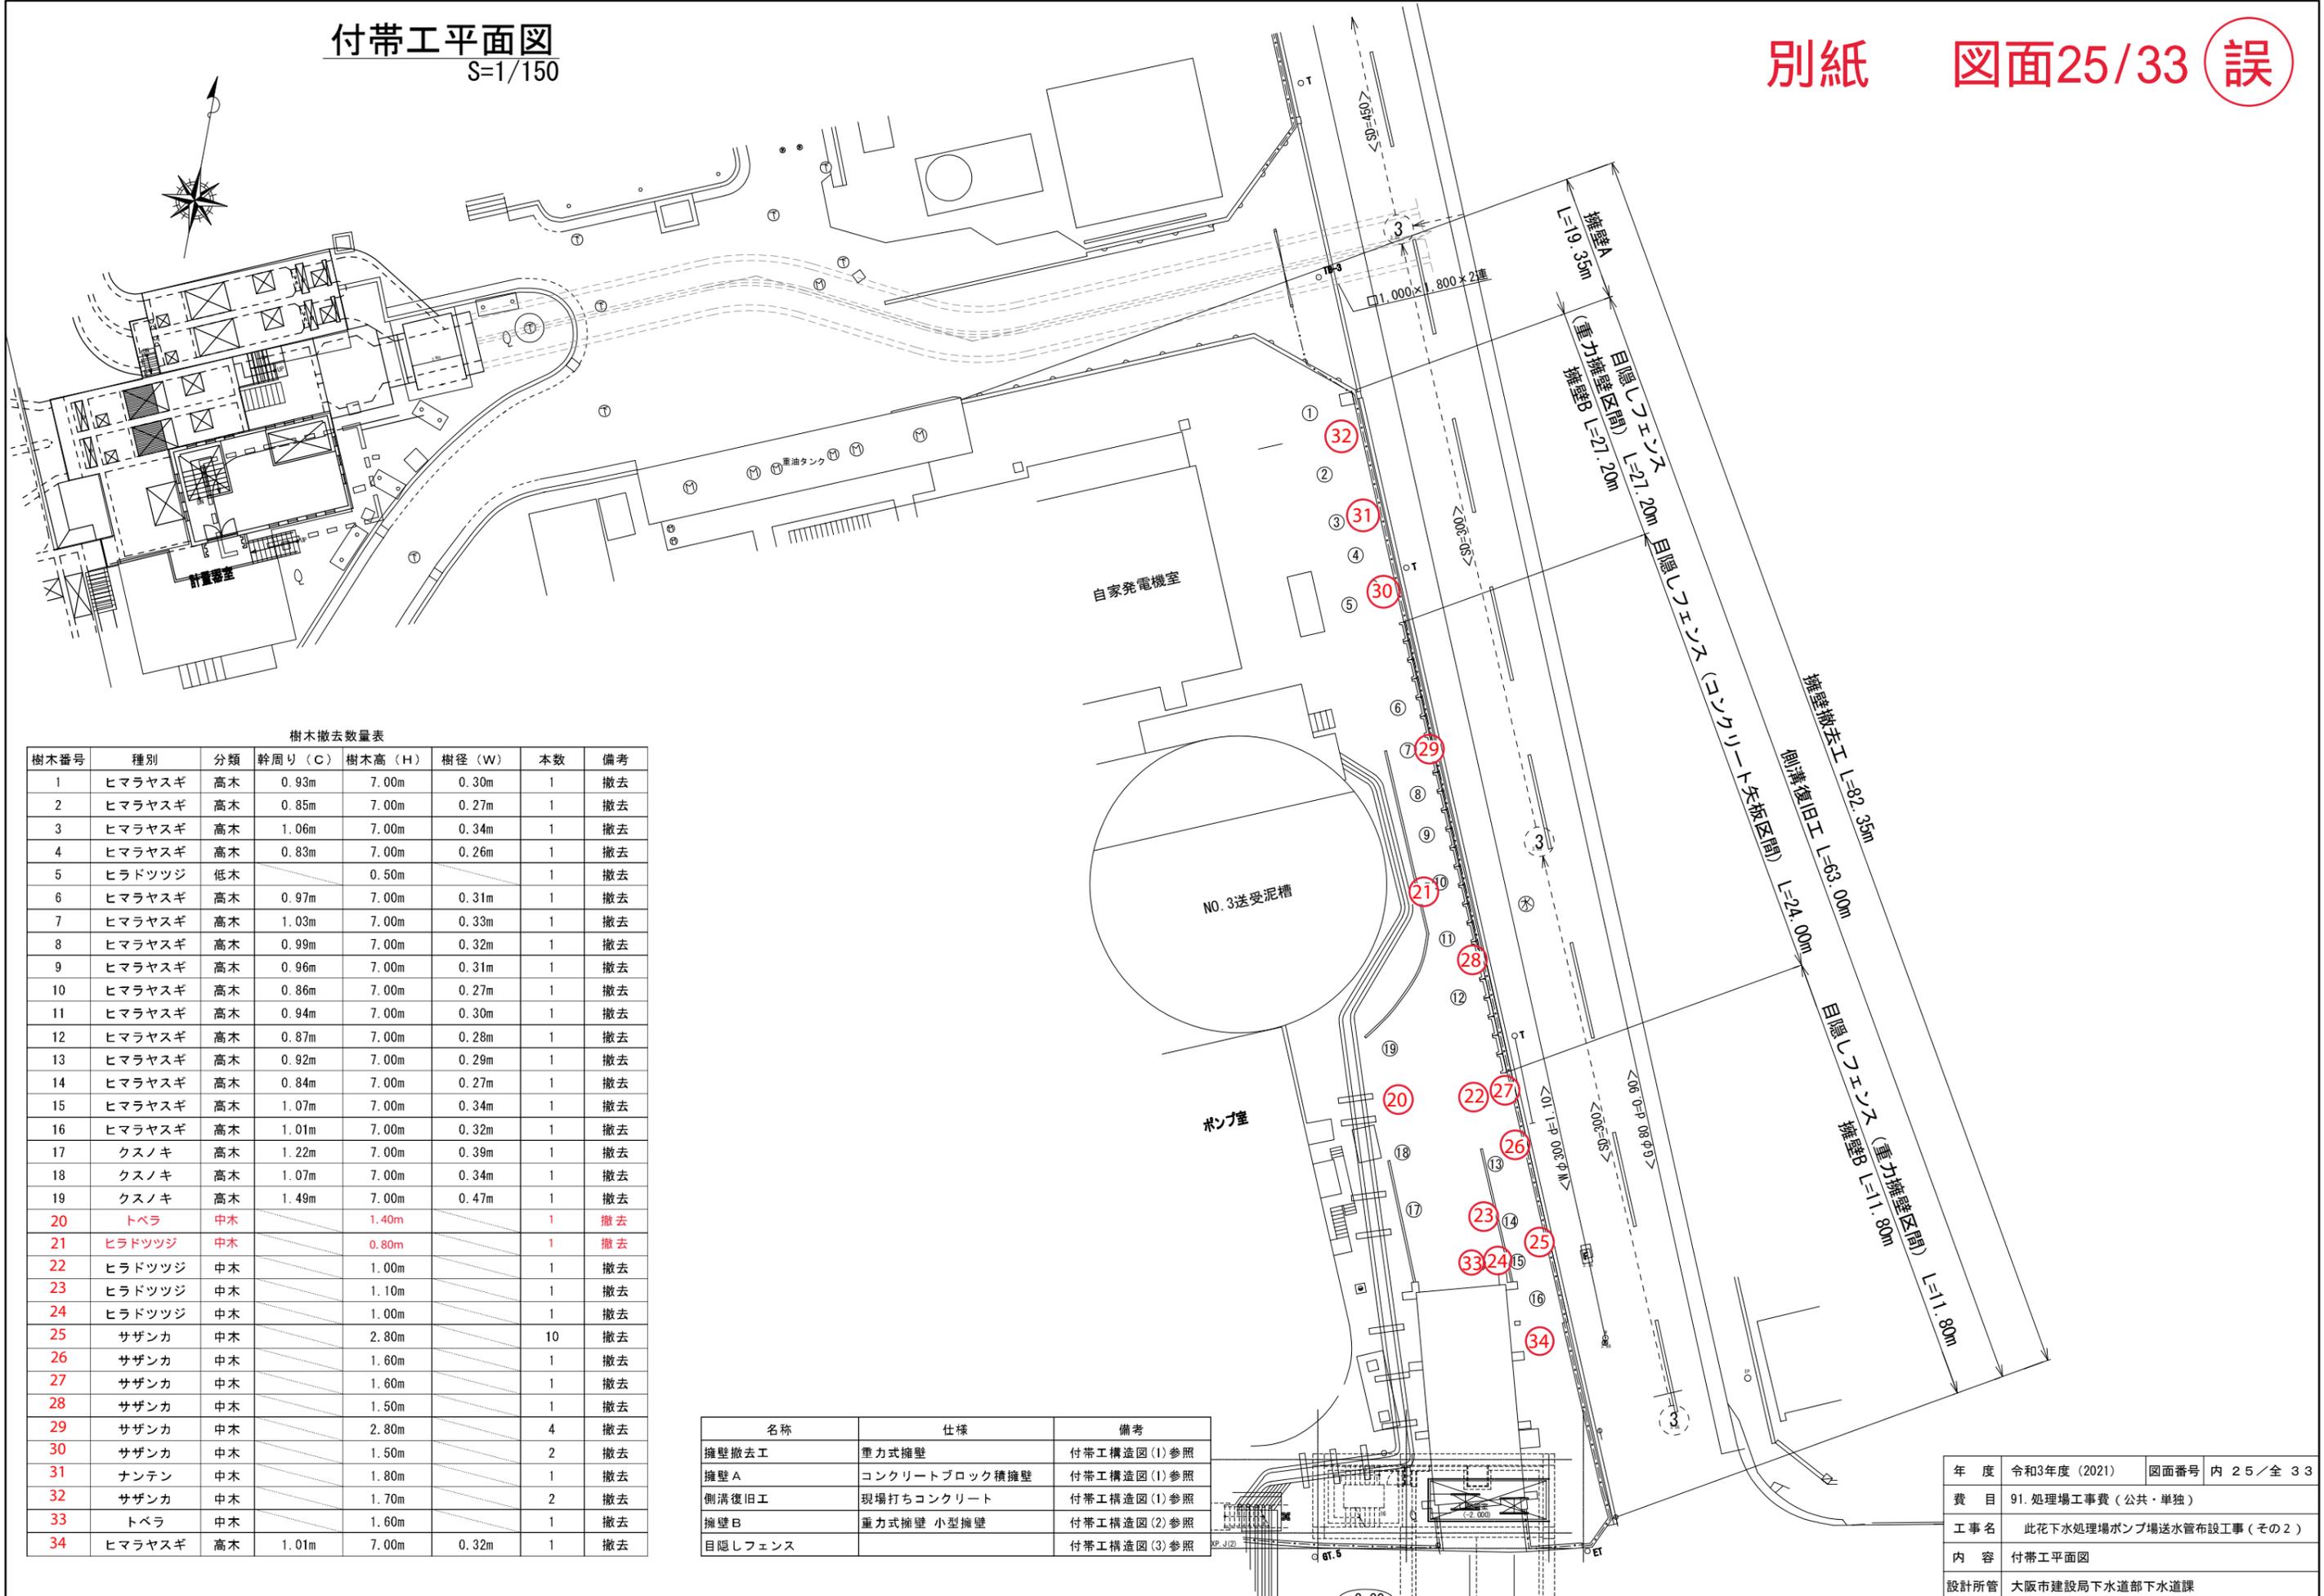


樹木撤去数量表

樹木番号	種別	分類	幹周り (C)	樹木高 (H)	樹径 (W)	本数	備考
1	ヒマラヤスギ	高木	0.93m	7.00m	0.30m	1	撤去
2	ヒマラヤスギ	高木	0.85m	7.00m	0.27m	1	撤去
3	ヒマラヤスギ	高木	1.06m	7.00m	0.34m	1	撤去
4	ヒマラヤスギ	高木	0.83m	7.00m	0.26m	1	撤去
5	ヒラドツツジ	低木		0.50m		1	撤去
6	ヒマラヤスギ	高木	0.97m	7.00m	0.31m	1	撤去
7	ヒマラヤスギ	高木	1.03m	7.00m	0.33m	1	撤去
8	ヒマラヤスギ	高木	0.99m	7.00m	0.32m	1	撤去
9	ヒマラヤスギ	高木	0.96m	7.00m	0.31m	1	撤去
10	ヒマラヤスギ	高木	0.86m	7.00m	0.27m	1	撤去
11	ヒマラヤスギ	高木	0.94m	7.00m	0.30m	1	撤去
12	ヒマラヤスギ	高木	0.87m	7.00m	0.28m	1	撤去
13	ヒマラヤスギ	高木	0.92m	7.00m	0.29m	1	撤去
14	ヒマラヤスギ	高木	0.84m	7.00m	0.27m	1	撤去
15	ヒマラヤスギ	高木	1.07m	7.00m	0.34m	1	撤去
16	ヒマラヤスギ	高木	1.01m	7.00m	0.32m	1	撤去
17	クスノキ	高木	1.22m	7.00m	0.39m	1	撤去
18	クスノキ	高木	1.07m	7.00m	0.34m	1	撤去
19	クスノキ	高木	1.49m	7.00m	0.47m	1	撤去
20	トベラ	中木		1.40m		1	撤去
21	ヒラドツツジ	中木		0.80m		1	撤去
22	ヒラドツツジ	中木		1.00m		1	撤去
23	ヒラドツツジ	中木		1.10m		1	撤去
24	ヒラドツツジ	中木		1.00m		1	撤去
25	サザンカ	中木		2.80m		10	撤去
26	サザンカ	中木		1.60m		1	撤去
27	サザンカ	中木		1.60m		1	撤去
28	サザンカ	中木		1.50m		1	撤去
29	サザンカ	中木		2.80m		4	撤去
30	サザンカ	中木		1.50m		2	撤去
31	サンテン	中木		1.80m		1	撤去
32	サザンカ	中木		1.70m		2	撤去
33	トベラ	中木		1.60m		1	撤去
34	ヒマラヤスギ	高木	1.01m	7.00m	0.32m	1	撤去

名称	仕様	備考
擁壁撤去工	重力式擁壁	付帯工構造図(1)参照
擁壁A	コンクリートブロック積擁壁	付帯工構造図(1)参照
側溝復旧工	現場打ちコンクリート	付帯工構造図(1)参照
擁壁B	重力式擁壁 小型擁壁	付帯工構造図(2)参照
目隠しフェンス		付帯工構造図(3)参照

年度	令和3年度(2021)	図面番号	内 25 / 全 33
費目	91. 処理場工事費(公共・単独)		
工事名	此花下水道処理場ポンプ場送水管布設工事(その2)		
内容	付帯工平面図		
設計所管	大阪市建設局下水道部下水道課		

付帯工平面図  
S=1/150

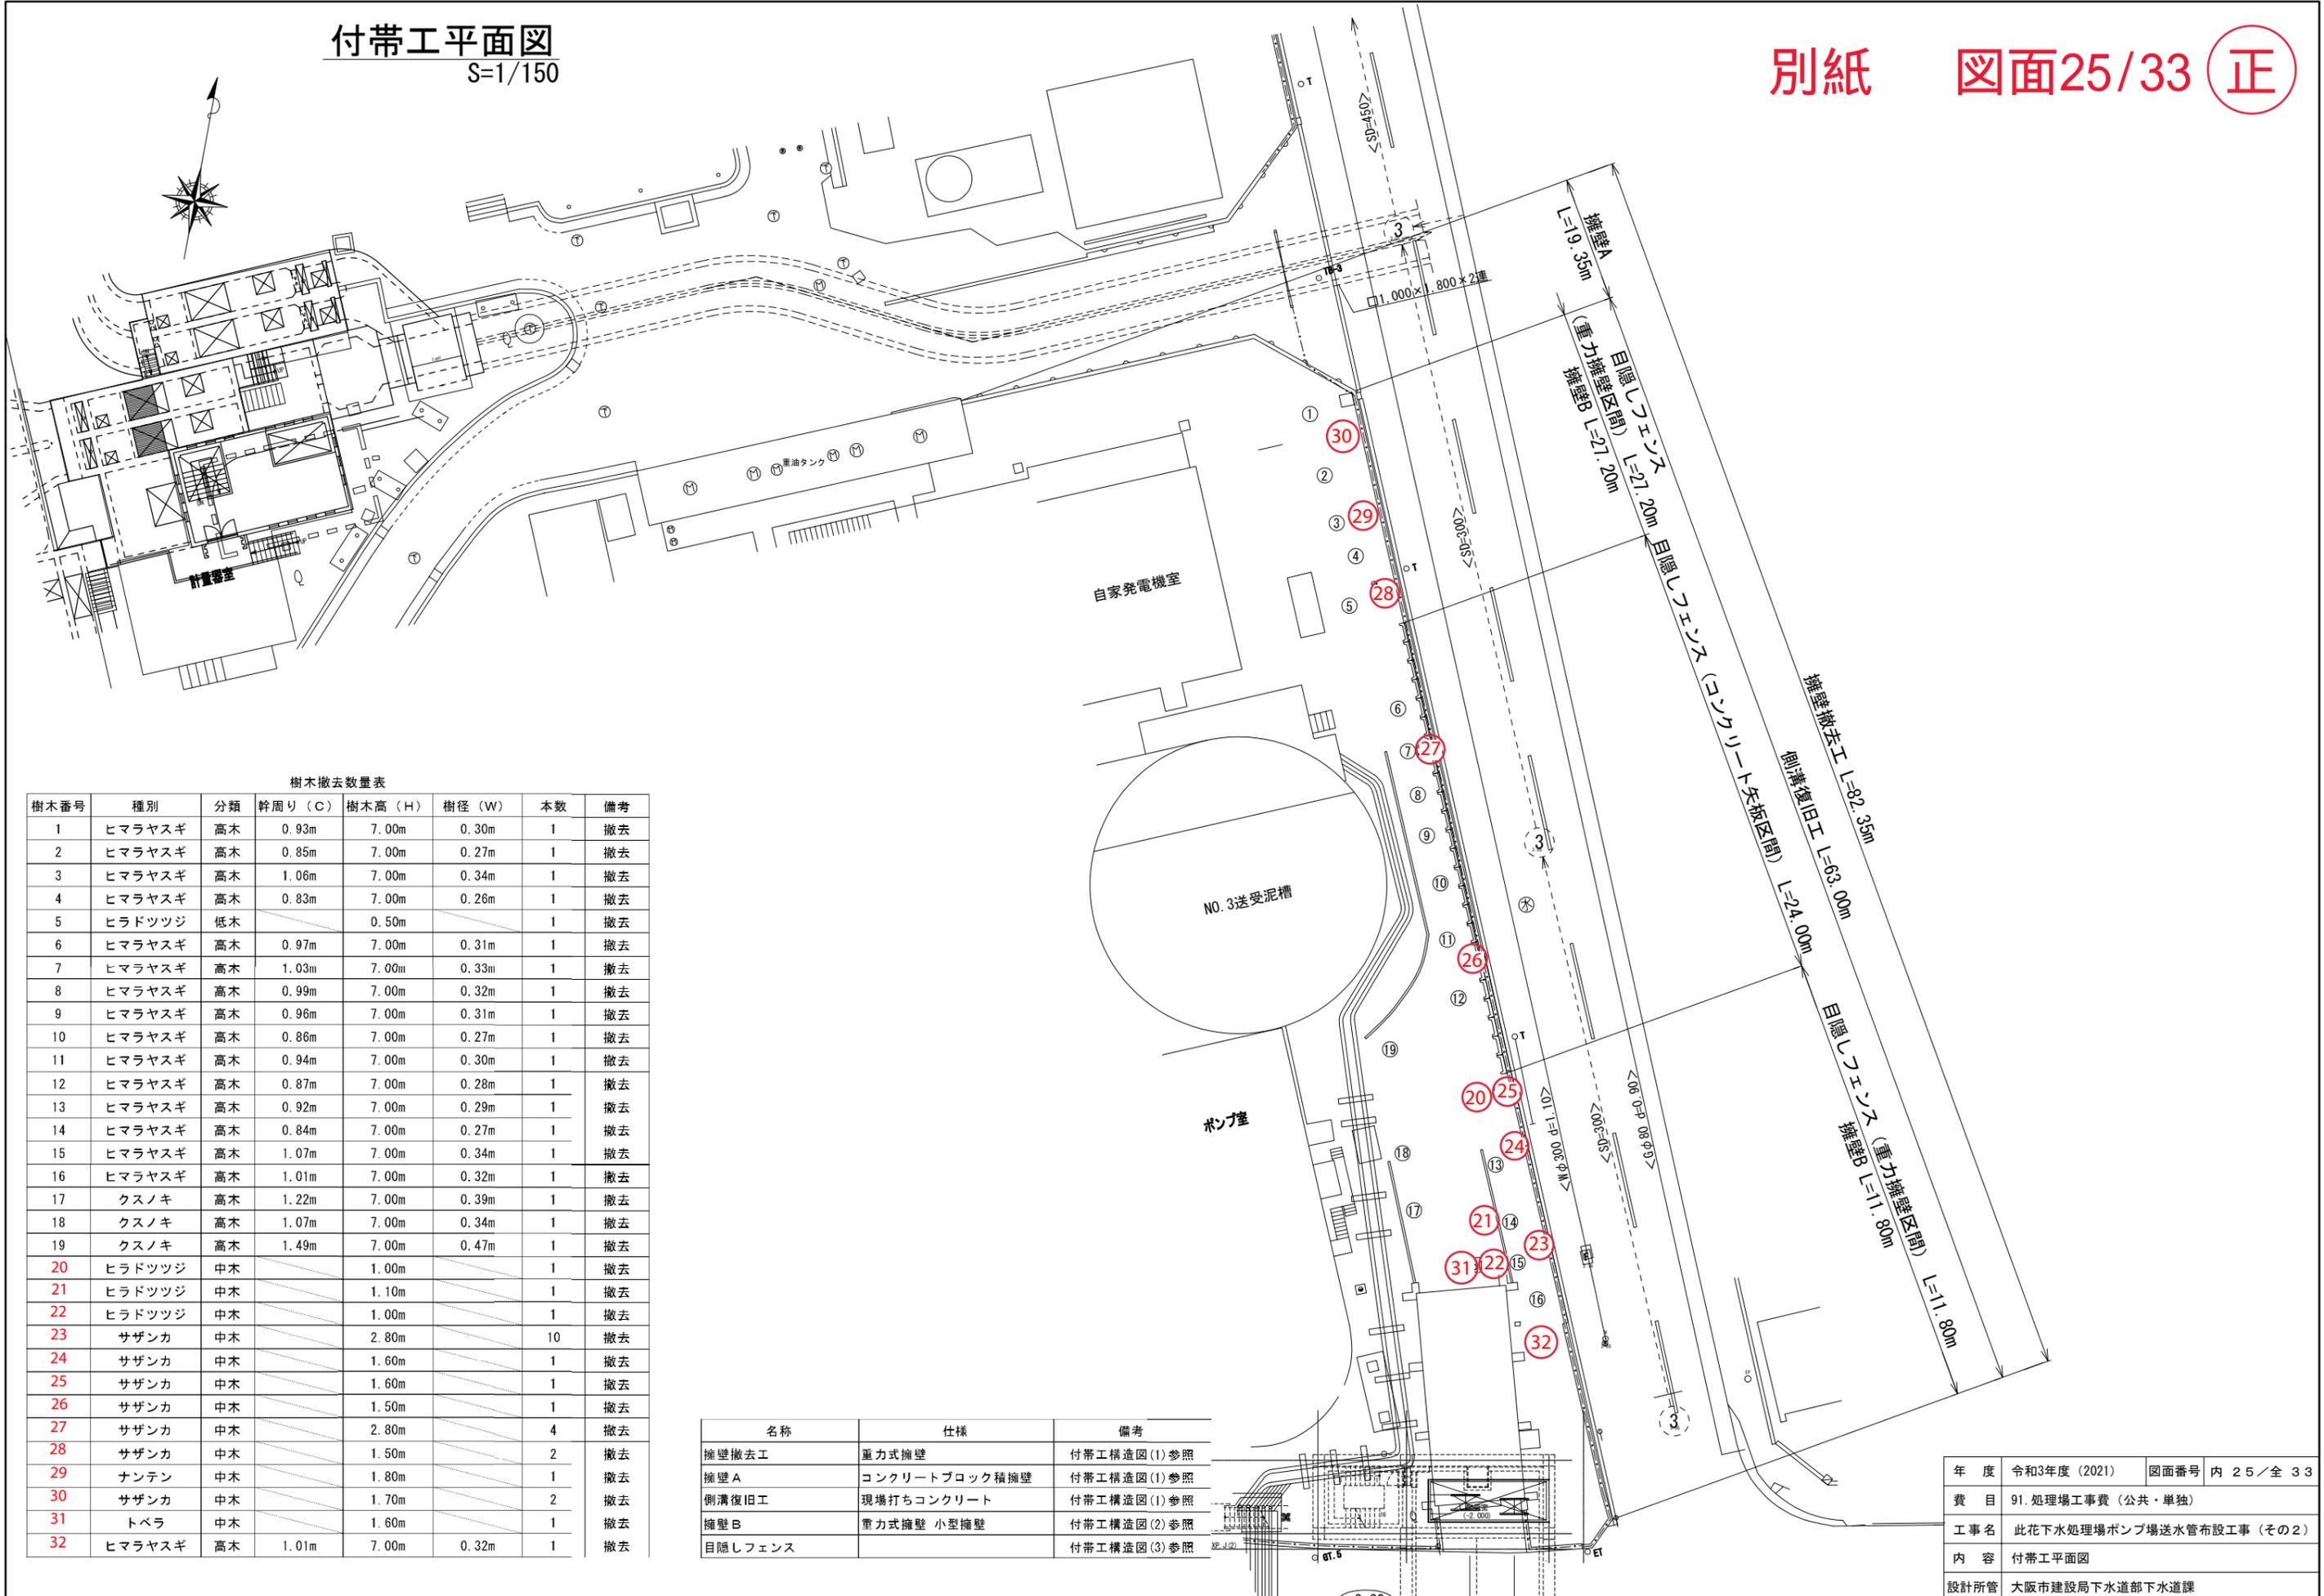

樹木撤去数量表

樹木番号	種別	分類	幹周り (C)	樹木高 (H)	樹径 (W)	本数	備考
1	ヒマラヤスギ	高木	0.93m	7.00m	0.30m	1	撤去
2	ヒマラヤスギ	高木	0.85m	7.00m	0.27m	1	撤去
3	ヒマラヤスギ	高木	1.06m	7.00m	0.34m	1	撤去
4	ヒマラヤスギ	高木	0.83m	7.00m	0.26m	1	撤去
5	ヒラドツツジ	低木		0.50m		1	撤去
6	ヒマラヤスギ	高木	0.97m	7.00m	0.31m	1	撤去
7	ヒマラヤスギ	高木	1.03m	7.00m	0.33m	1	撤去
8	ヒマラヤスギ	高木	0.99m	7.00m	0.32m	1	撤去
9	ヒマラヤスギ	高木	0.96m	7.00m	0.31m	1	撤去
10	ヒマラヤスギ	高木	0.86m	7.00m	0.27m	1	撤去
11	ヒマラヤスギ	高木	0.94m	7.00m	0.30m	1	撤去
12	ヒマラヤスギ	高木	0.87m	7.00m	0.28m	1	撤去
13	ヒマラヤスギ	高木	0.92m	7.00m	0.29m	1	撤去
14	ヒマラヤスギ	高木	0.84m	7.00m	0.27m	1	撤去
15	ヒマラヤスギ	高木	1.07m	7.00m	0.34m	1	撤去
16	ヒマラヤスギ	高木	1.01m	7.00m	0.32m	1	撤去
17	クスノキ	高木	1.22m	7.00m	0.39m	1	撤去
18	クスノキ	高木	1.07m	7.00m	0.34m	1	撤去
19	クスノキ	高木	1.49m	7.00m	0.47m	1	撤去
20	ヒラドツツジ	中木		1.00m		1	撤去
21	ヒラドツツジ	中木		1.10m		1	撤去
22	ヒラドツツジ	中木		1.00m		1	撤去
23	サザンカ	中木		2.80m		10	撤去
24	サザンカ	中木		1.60m		1	撤去
25	サザンカ	中木		1.60m		1	撤去
26	サザンカ	中木		1.50m		1	撤去
27	サザンカ	中木		2.80m		4	撤去
28	サザンカ	中木		1.50m		2	撤去
29	ナンテン	中木		1.80m		1	撤去
30	サザンカ	中木		1.70m		2	撤去
31	トベラ	中木		1.60m		1	撤去
32	ヒマラヤスギ	高木	1.01m	7.00m	0.32m	1	撤去

名称	仕様	備考
擁壁撤去工	重力式擁壁	付帯工構造図(1)参照
擁壁A	コンクリートブロック積擁壁	付帯工構造図(1)参照
側溝復旧工	現場打ちコンクリート	付帯工構造図(1)参照
擁壁B	重力式擁壁 小型擁壁	付帯工構造図(2)参照
目隠しフェンス		付帯工構造図(3)参照

年度	令和3年度(2021)	図面番号	内 25 / 全 33
費目	91. 処理場工事費(公共・単独)		
工事名	此花下水道処理場ポンプ場送水管布設工事(その2)		
内容	付帯工平面図		
設計所管	大阪市建設局下水道部下水道課		

令和3年12月6日 公告

「此花下水処理場ポンプ場送水管布設工事(その2)」

工事設計書及び見積参考資料の一部に記載誤りがありました。下記正誤表をご確認ください。

正誤表

工事設計書及び見積参考資料

訂正箇所	誤	正	
<p>工種明細書 頁0-0034 第0025号 単価表</p>	<p>Y325302100 機械設備工</p> <p style="text-align: center;">工 種 明 細 書</p> <p style="text-align: right;">工種第0025号 明細書 頁0-0034</p> <table border="1"><thead><tr><th>工事区分・工種・種別</th><th>数 量</th><th>単 位</th><th>単 価(円)</th><th>金 額(円)</th><th>備 考</th></tr></thead><tbody><tr><td>A (公共低率)</td><td></td><td></td><td></td><td></td><td></td></tr><tr><td>1 小計 (直積工事費)</td><td></td><td></td><td></td><td></td><td></td></tr><tr><td>配管材料費</td><td>1</td><td>式</td><td></td><td></td><td></td></tr><tr><td>鋼製品類</td><td>1</td><td>式</td><td></td><td></td><td></td></tr><tr><td>補助材料費</td><td>1</td><td>式</td><td></td><td></td><td></td></tr><tr><td>配管工</td><td>1</td><td>式</td><td></td><td></td><td>振表とも</td></tr><tr><td>掘付工</td><td>1</td><td>式</td><td></td><td></td><td>振表とも</td></tr><tr><td>確工</td><td>1</td><td>式</td><td></td><td></td><td></td></tr><tr><td>スクラップ売却費</td><td>1</td><td>式</td><td></td><td></td><td></td></tr></tbody></table> <p>起工番号:21211024 大 阪 市 00001112988</p> <p>A (公共低率)</p>	工事区分・工種・種別	数 量	単 位	単 価(円)	金 額(円)	備 考	A (公共低率)						1 小計 (直積工事費)						配管材料費	1	式				鋼製品類	1	式				補助材料費	1	式				配管工	1	式			振表とも	掘付工	1	式			振表とも	確工	1	式				スクラップ売却費	1	式				<p>Y325302100 機械設備工</p> <p style="text-align: center;">工 事 明 細 書</p> <p style="text-align: right;">工種第0025号 明細書 頁0-0034</p> <table border="1"><thead><tr><th>工事区分・工種・種別</th><th>数 量</th><th>単 位</th><th>単 価(円)</th><th>金 額(円)</th><th>備 考</th></tr></thead><tbody><tr><td>1 機械設備工</td><td></td><td></td><td></td><td></td><td></td></tr><tr><td>1 小計 (直積工事費)</td><td></td><td></td><td></td><td></td><td></td></tr><tr><td>配管材料費</td><td>1</td><td>式</td><td></td><td></td><td></td></tr><tr><td>鋼製品類</td><td>1</td><td>式</td><td></td><td></td><td></td></tr><tr><td>補助材料費</td><td>1</td><td>式</td><td></td><td></td><td></td></tr><tr><td>配管工</td><td>1</td><td>式</td><td></td><td></td><td>振表とも</td></tr><tr><td>掘付工</td><td>1</td><td>式</td><td></td><td></td><td>振表とも</td></tr><tr><td>確工</td><td>1</td><td>式</td><td></td><td></td><td></td></tr><tr><td>スクラップ売却費</td><td>1</td><td>式</td><td></td><td></td><td></td></tr><tr><td>直積経費</td><td>1</td><td>式</td><td></td><td></td><td></td></tr></tbody></table> <p>起工番号:21211024 大 阪 市 00001112988</p> <p style="text-align: center;">行 削 除</p>	工事区分・工種・種別	数 量	単 位	単 価(円)	金 額(円)	備 考	1 機械設備工						1 小計 (直積工事費)						配管材料費	1	式				鋼製品類	1	式				補助材料費	1	式				配管工	1	式			振表とも	掘付工	1	式			振表とも	確工	1	式				スクラップ売却費	1	式				直積経費	1	式			
	工事区分・工種・種別	数 量	単 位	単 価(円)	金 額(円)	備 考	
A (公共低率)	
1 小計 (直積工事費)	
配管材料費	1	式	
鋼製品類	1	式	
補助材料費	1	式	
配管工	1	式			振表とも	
掘付工	1	式			振表とも	
確工	1	式	
スクラップ売却費	1	式	
工事区分・工種・種別	数 量	単 位	単 価(円)	金 額(円)	備 考	
1 機械設備工	
1 小計 (直積工事費)	
配管材料費	1	式	
鋼製品類	1	式	
補助材料費	1	式	
配管工	1	式			振表とも	
掘付工	1	式			振表とも	
確工	1	式	
スクラップ売却費	1	式	
直積経費	1	式	

訂正箇所

誤

正

工種明細書 頁0-0037  
第0026号 単価表

Y325302100  
電気設備工

工種明細書 工種第0026号 明細書 頁0-0037

工事区分・工種・種別	数量	単位	単価(円)	金額(円)	備考
A (公共低率)					
1 電気設備工					
1 小計 (直接工事費)					
電線管類					付属品とも
その他材料	1	式			
補助材料	1	式			
配管配線工	1	式			
雑工	1	式			ITVホール撤去・配付、水銀灯撤去等材工とも
スタックアップ定額費	1	式			
	1	式			

起工番号: 21211024 大阪市 00001112988

A (公共低率)

Y325302100  
電気設備工

工事明細書 工種第0026号 明細書 頁0-0037

工事区分・工種・種別	数量	単位	単価(円)	金額(円)	備考
1 電気設備工					
1 小計 (直接工事費)					
電線管類					付属品とも
その他材料	1	式			
補助材料	1	式			
配管配線工	1	式			
雑工	1	式			ITVホール撤去・配付、水銀灯撤去等材工とも
スタックアップ定額費	1	式			
	1	式			

起工番号: 21211024 大阪市 00001112988

行 削除

訂正箇所

誤

正

工種明細書 頁0-0153  
第0113号 単価表

V19021 試験掘工 第0114号 単価表 (10 m 当り) 頁0-0154

[G工]既設(未舗装) 2.5m<H≤3.0m

名称・規格	数量	単位	単価(円)	金額(円)	備	考
人力掘削(床掘)	16.000	m3				
人力埋戻(管路) 改良土	16.000	m3				
アルミ矢張土留 L=3.00m 0.55m≤W≤0.80m	10.000	m				
鋼線鉄管復旧工 G工	6.000	m2				
***合計***	10	m				
**単位当り**	1	m				

税工番号: 21211024 大阪市 00001112988

人力埋戻(管路) 改良土	16.000	m3
-----------------	--------	----

V19021 試験掘工 第0114号 単価表 (10 m 当り) 頁0-0154

[G工]既設(未舗装) 2.5m<H≤3.0m

名称・規格	数量	単位	単価(円)	金額(円)	備	考
人力掘削(床掘)	16.000	m3				
人力埋戻(管路) 掘削土	16.000	m3				
アルミ矢張土留 L=3.00m 0.55m≤W≤0.80m	10.000	m				
鋼線鉄管復旧工 G工	6.000	m2				
***合計***	10	m				
**単位当り**	1	m				

税工番号: 21211024 大阪市 00001112988

人力埋戻(管路) 掘削土	16.000	m3
-----------------	--------	----