

令和 6年 8月8日 公告分

「防潮扉嵩上改良工事（その3-4）」


○設計図書の一部に記載誤りがありました。再度ご確認ください。

修正箇所	誤	正
図面番号 M5 / 2 2 図面名称：此花区 北港・桜島地区 21-2号防 潮扉戸当り金物嵩上げ詳細図	図面のとおり	図面のとおり
図面番号 M1 2 / 2 2 図面名称：此花区 北港・桜島地区 21-3号防 潮扉戸当り金物嵩上げ詳細図	図面のとおり	図面のとおり


戸当り金物嵩上げ詳細図 S=1/5

此花区 北港・桜島地区 21-2号 (10.00×2.47)

誤

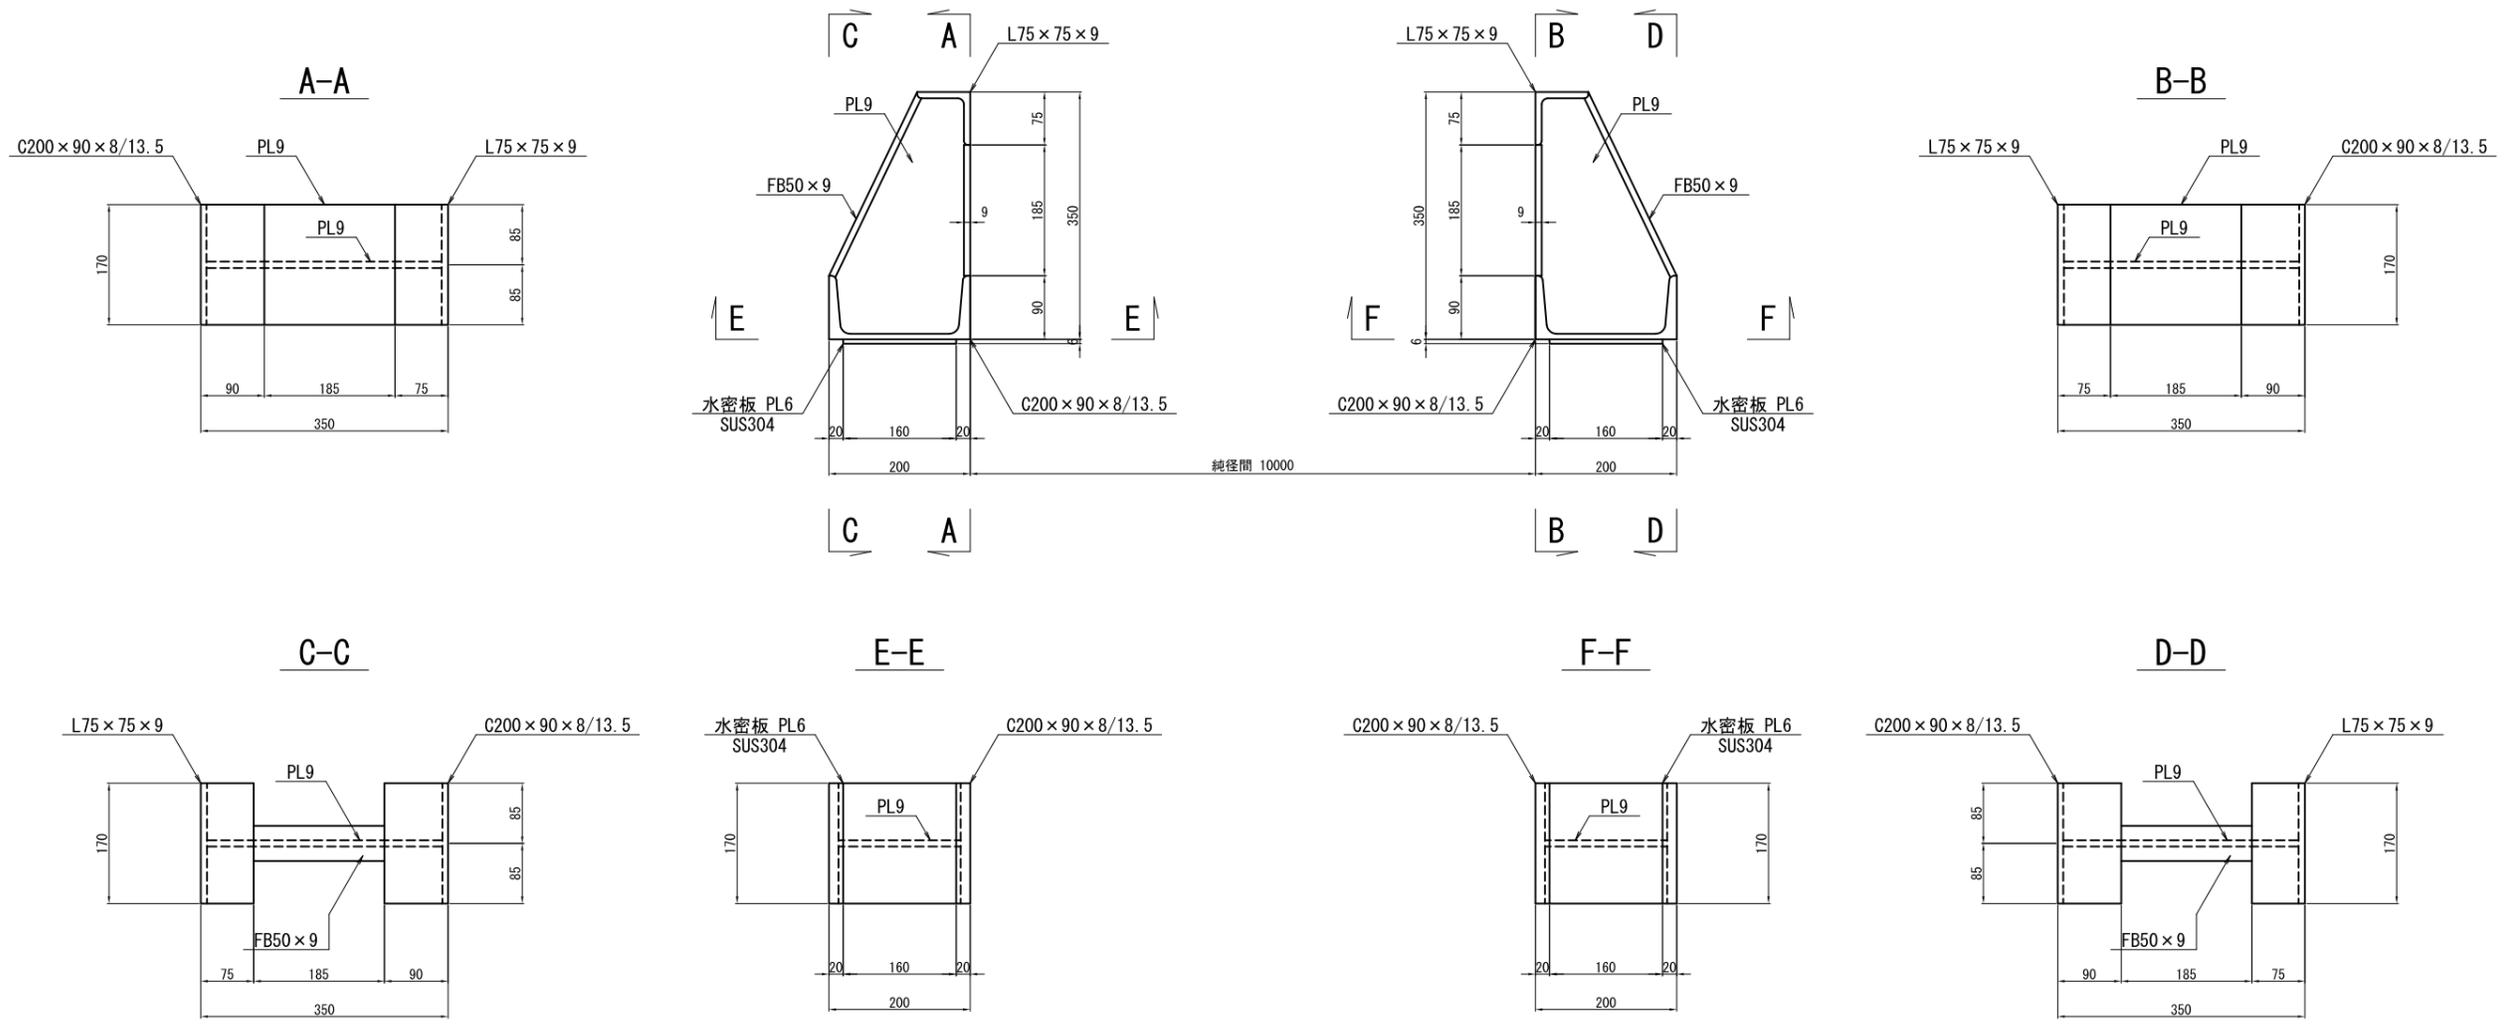


嵩上げ場所 S=1/100

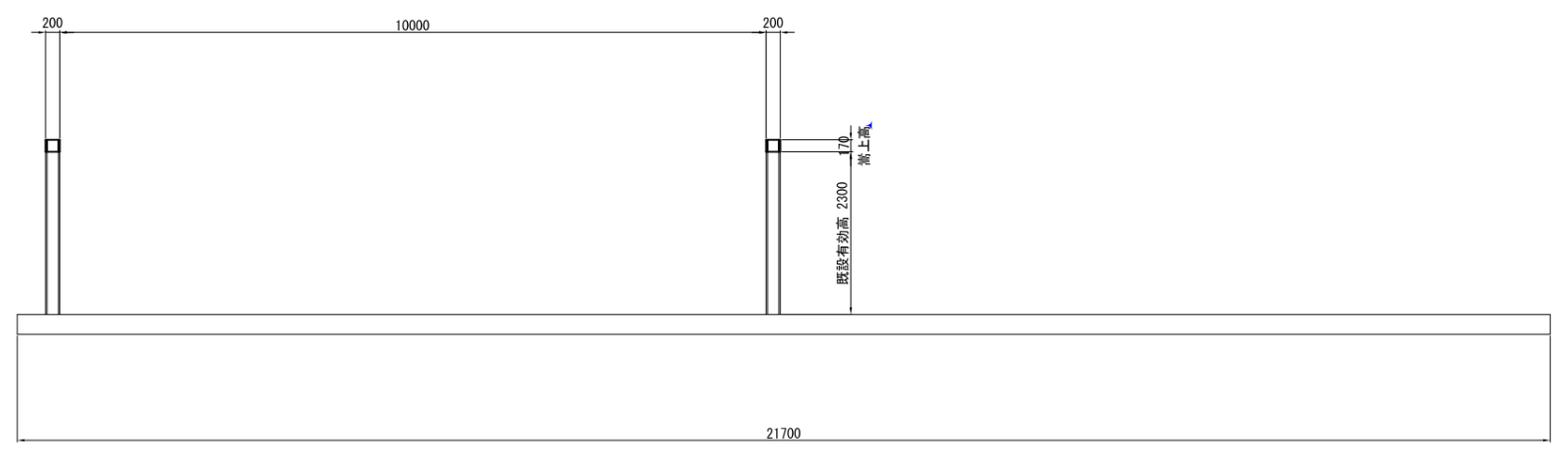


工事番号	06-3113	工事名称	防潮扉嵩上げ改良工事 (その3-4)	
図面名称	此花区 北港・桜島地区 21-2号防潮扉戸当り金物嵩上げ詳細図	図面番号	M5/22	
大阪港湾局計画整備部設備課(機械)				

戸当り金物嵩上げ詳細図 S=1/10
 此花区 北港・桜島地区 21-2号 (10.00×2.47)

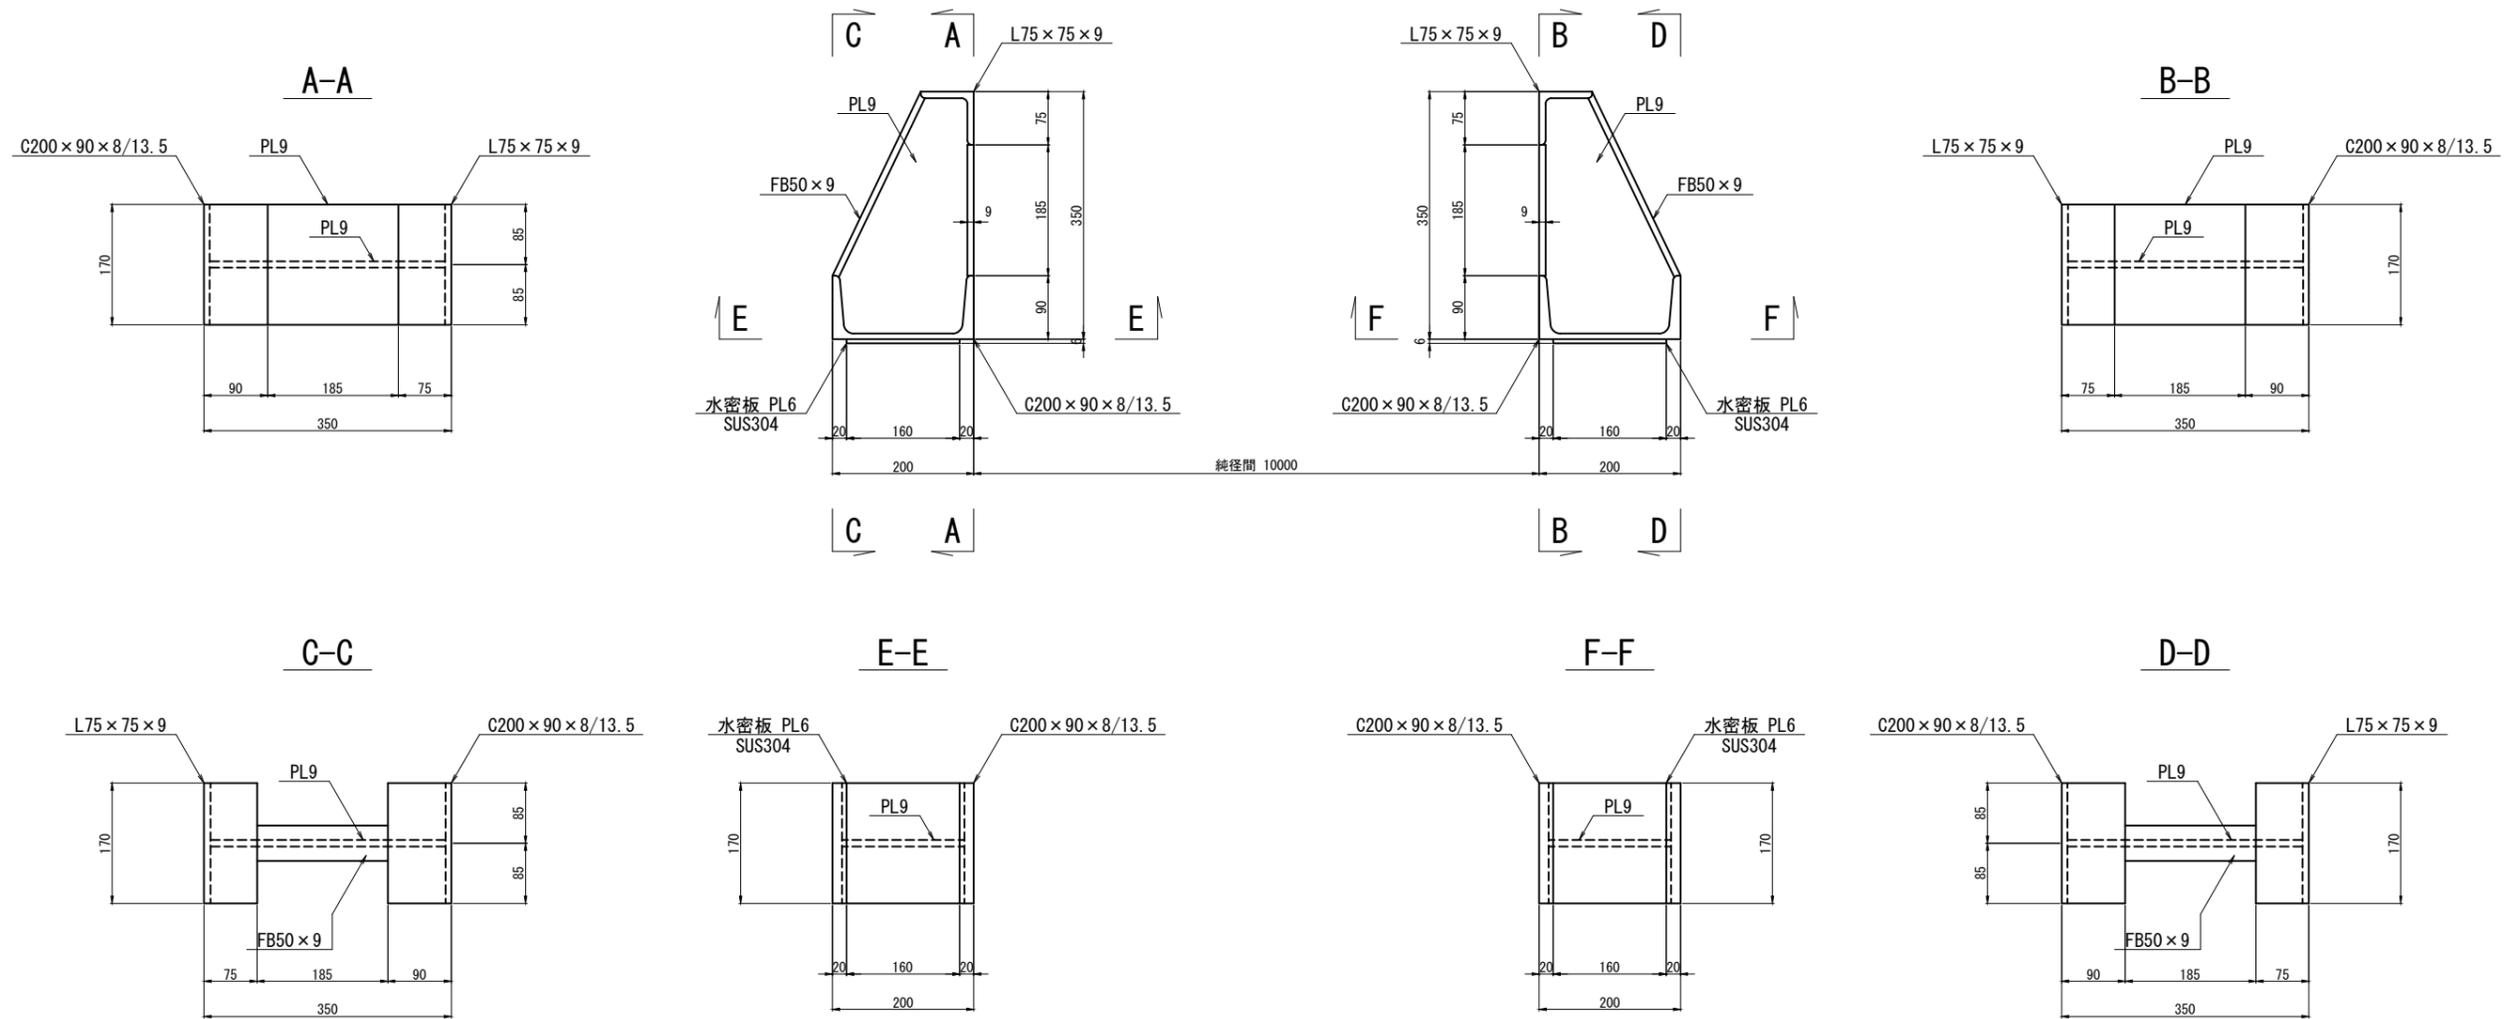


嵩上げ場所 S=1/100

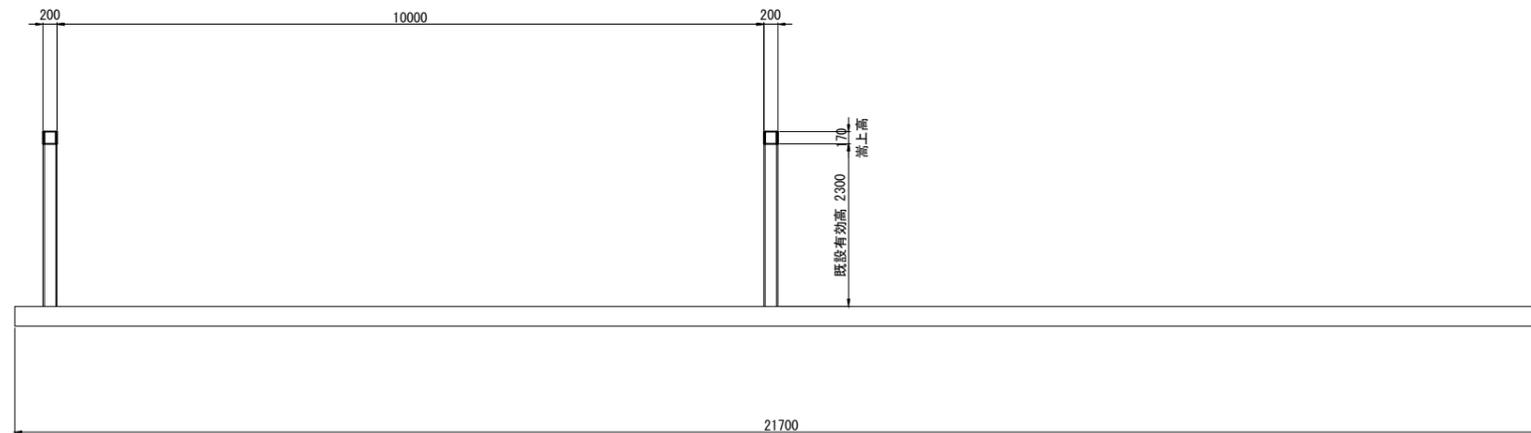


工事番号	06-3113	工事名称	防潮扉嵩上げ改良工事 (その3-4)	
図面名称	此花区 北港・桜島地区 21-2号防潮扉 戸当り金物嵩上げ詳細図		図面番号	M5/22
大阪港湾局計画整備部設備課(機械)				

戸当り金物嵩上げ詳細図 S=1/10
 此花区 北港・桜島地区 21-3号 (10.00×2.49)

誤

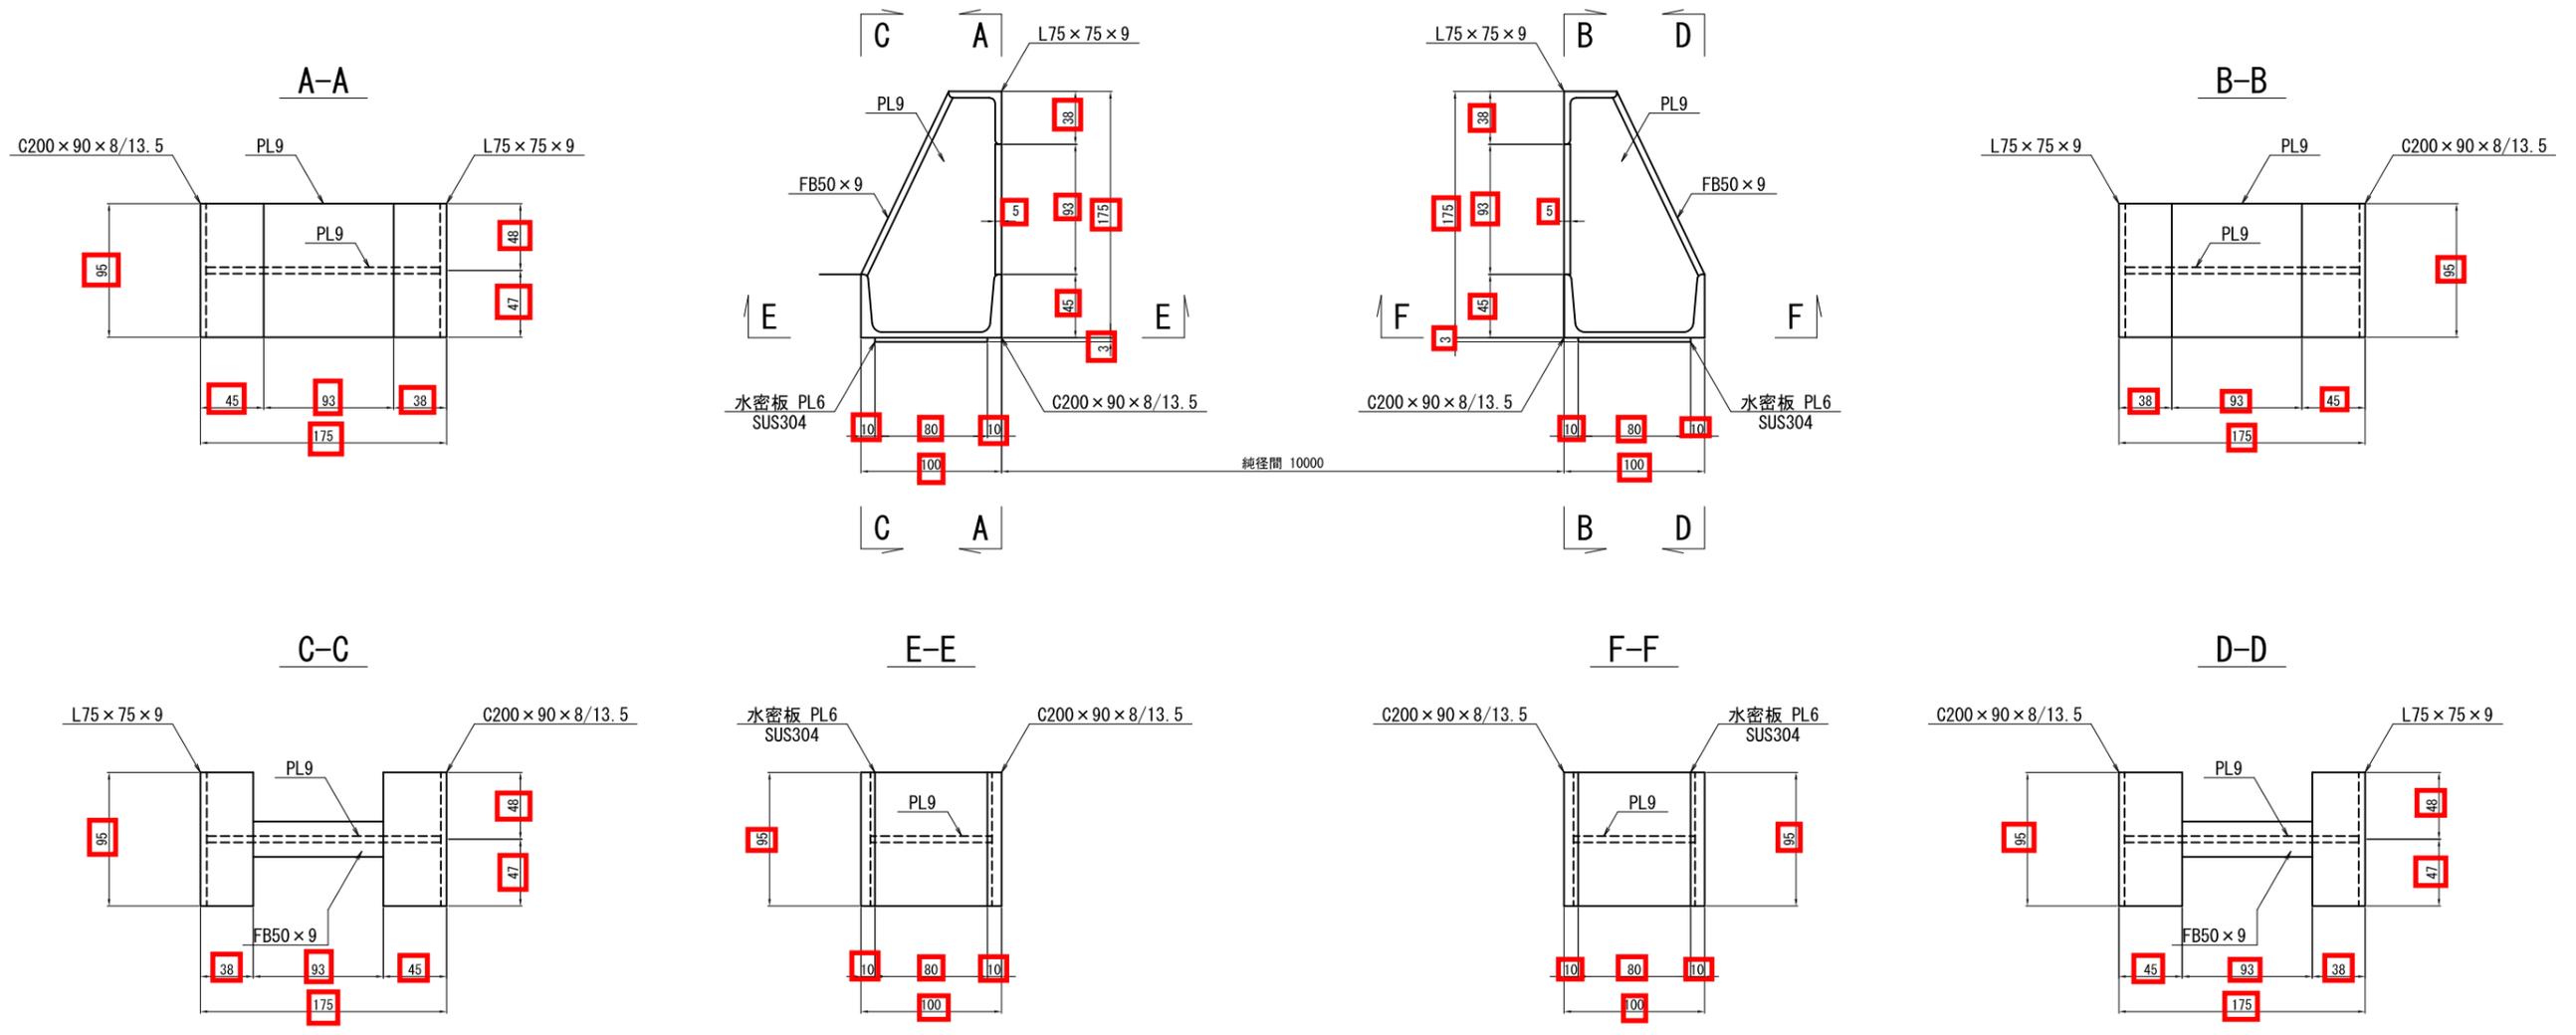


嵩上げ場所 S=1/100

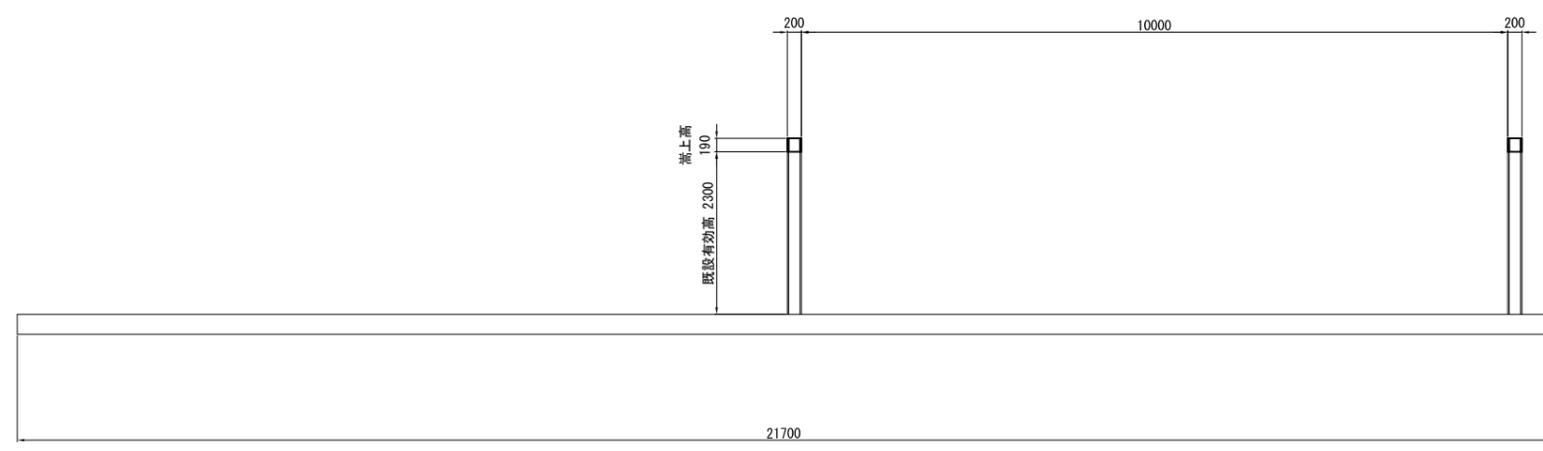


工事番号	06-3113	工事名称	防潮扉嵩上げ改良工事 (その3-4)	
図面名称	此花区 北港・桜島地区 21-3号防潮扉 戸当り金物嵩上げ詳細図		図面番号	M 1 2 / 2 2
大阪港湾局計画整備部設備課 (機械)				

戸当り金物嵩上げ詳細図 S=1/10
 此花区 北港・桜島地区 21-3号 (10.00×2.49)

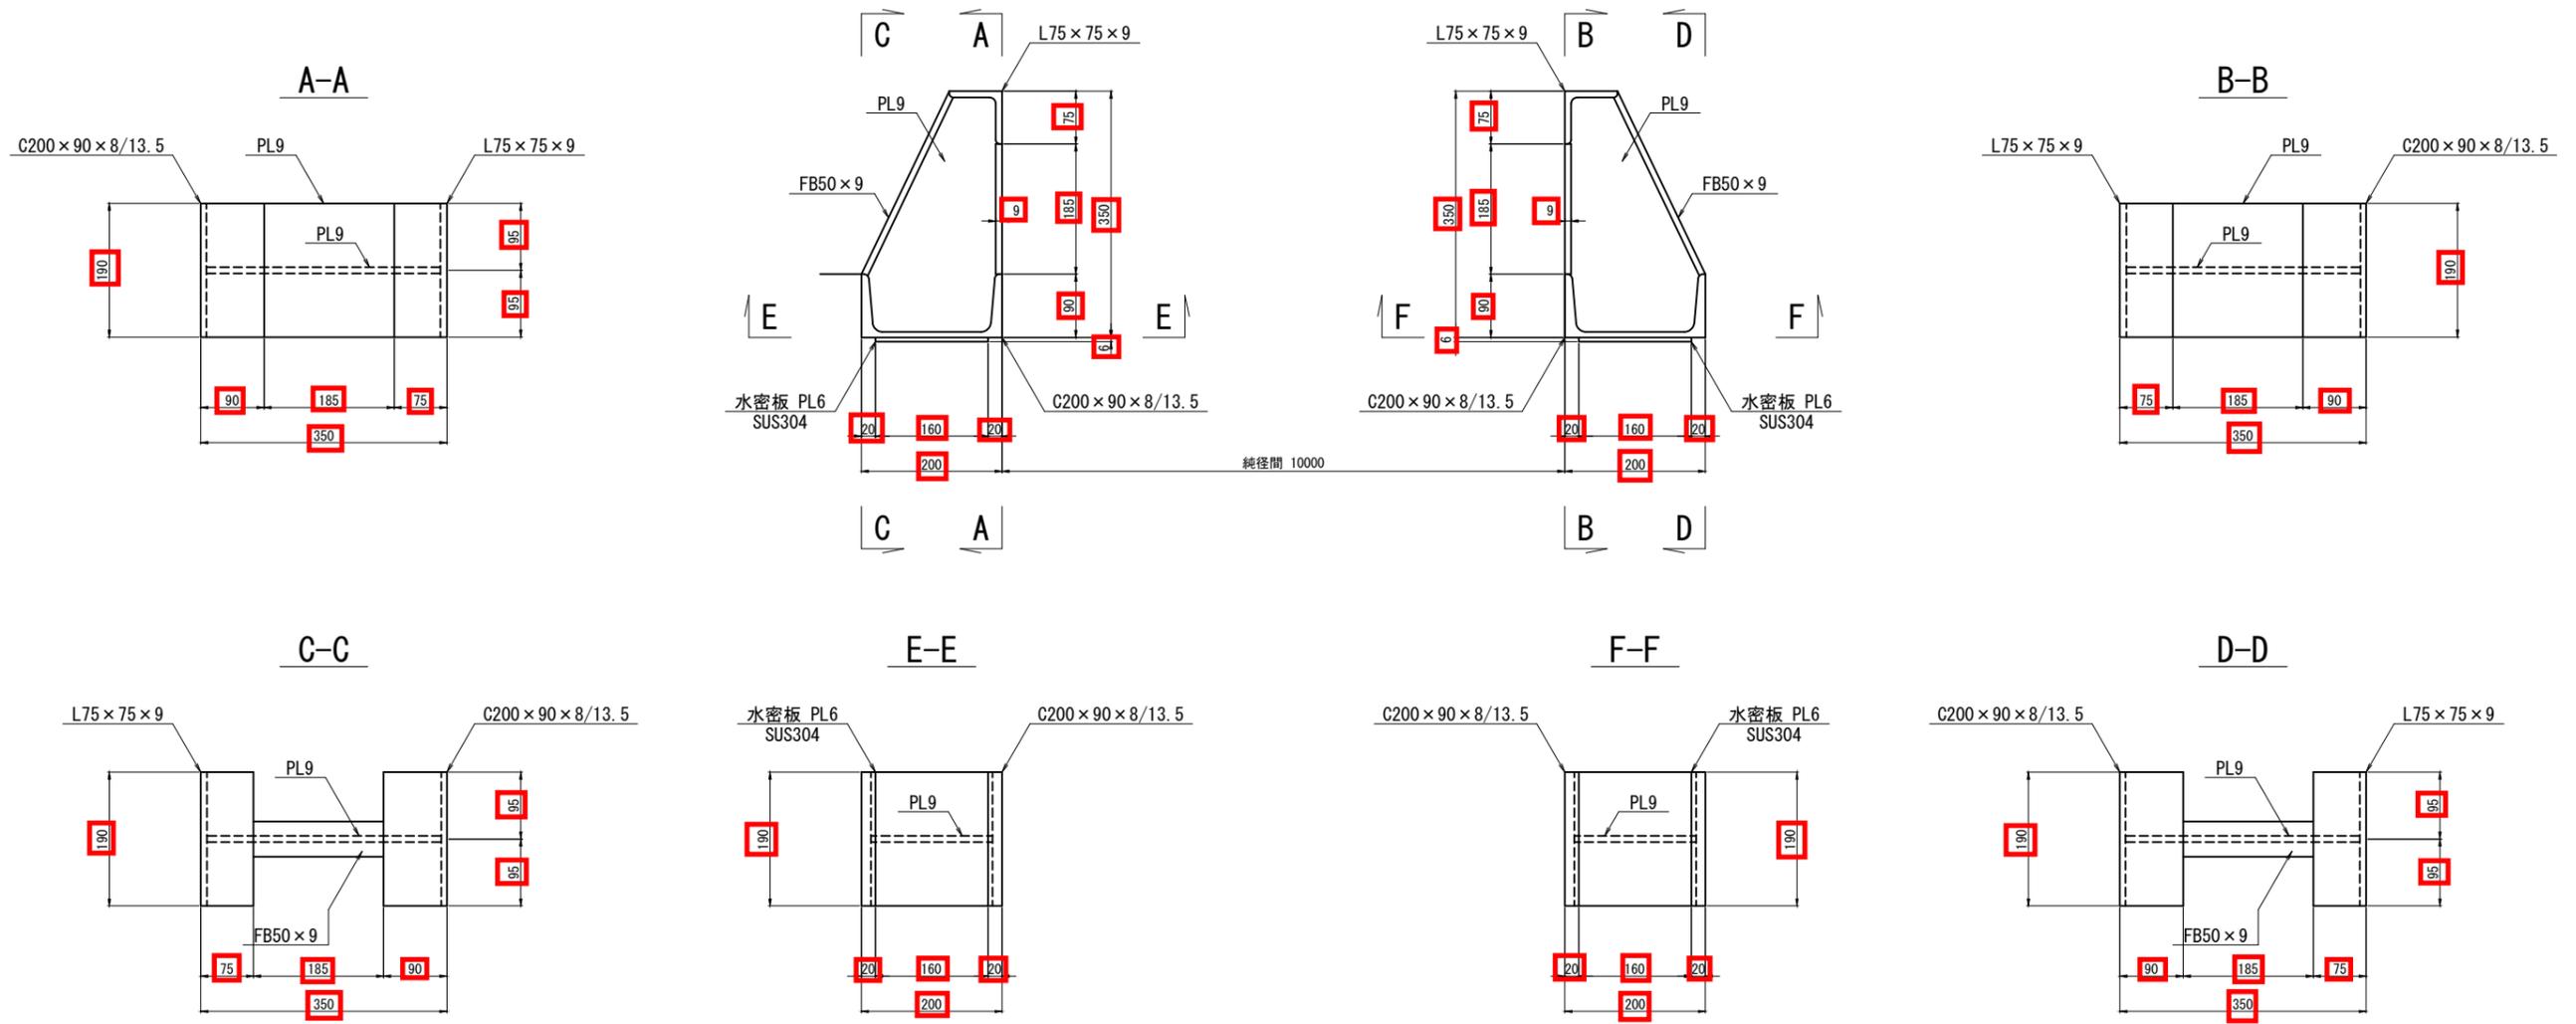

嵩上げ場所 S=1/100

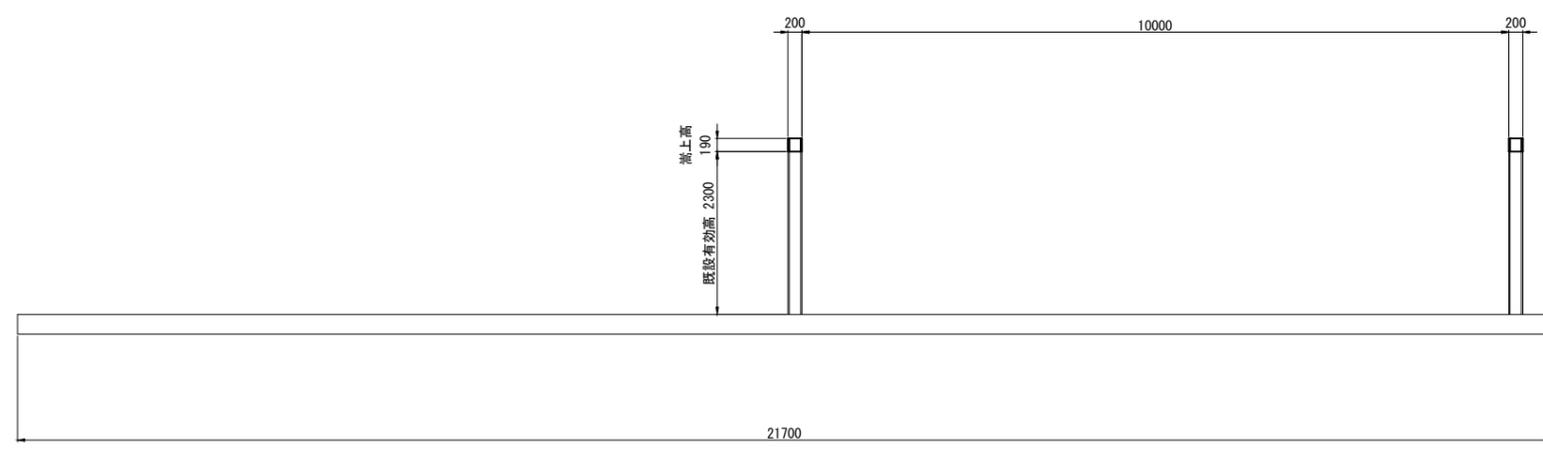

工事番号	06-3113	工事名称	防潮扉嵩上げ改良工事 (その3-4)	
図面名称	此花区 北港・桜島地区 21-3号防潮扉 戸当り金物嵩上げ詳細図		図面番号	M 1 2 / 2 2
大阪港湾局計画整備部設備課 (機械)				