


令和6年7月29日公告

大正北中学校防球ネット改修工事


○図面の一部に記載誤りがありました。次の正誤表をご確認ください。

修正箇所	誤	正
図面通し番号4 立面図	ヨコメッセージワイヤー <撤去・新設>	(削除)
図面通し番号4 立面図	P Cバンド <新設>	(削除)
図面通し番号5 各部詳細図	ヨコターンバックルM16 (P8,P9のみ)	ヨコターンバックルM16 (P4,P5のみ)

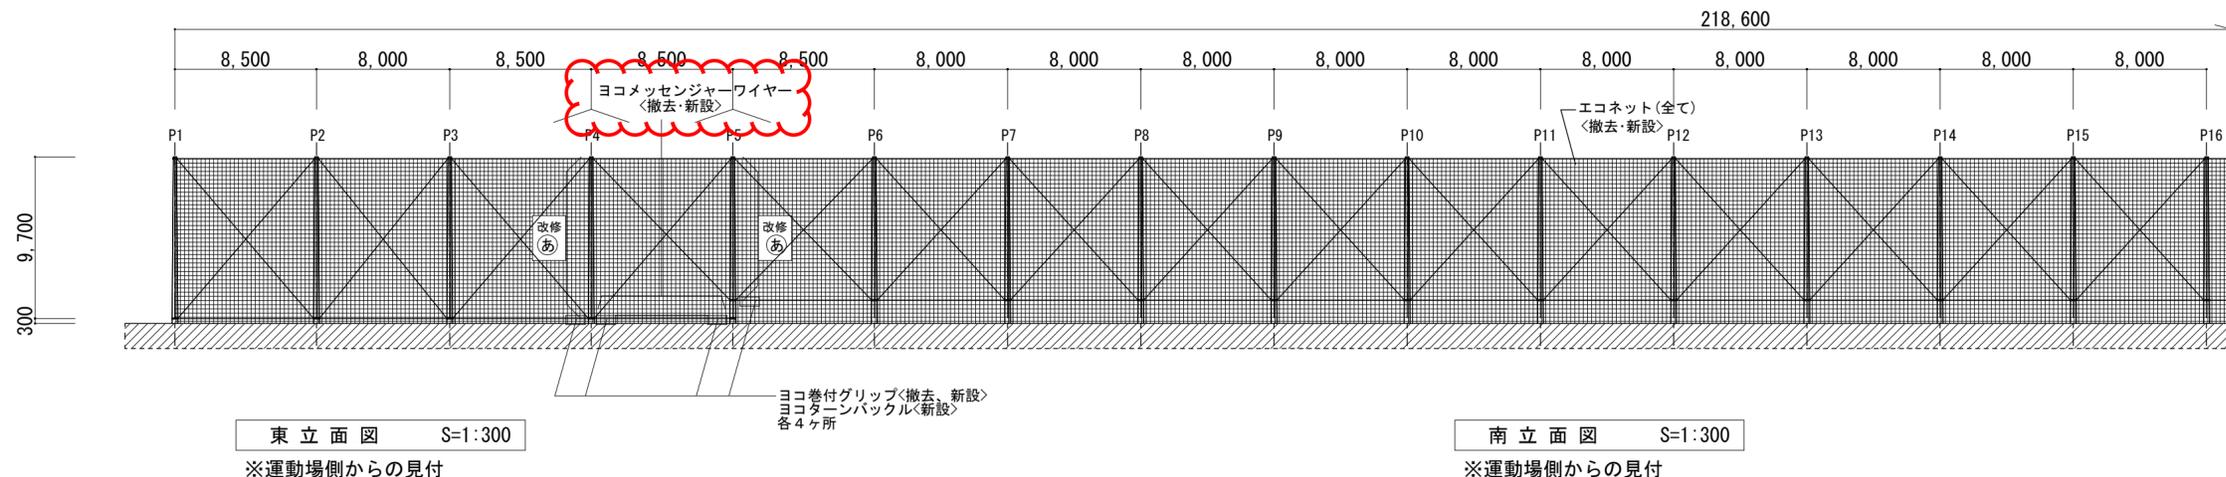

東立面図 S=1:300
※運動場側からの見付


南立面図 S=1:300
※運動場側からの見付

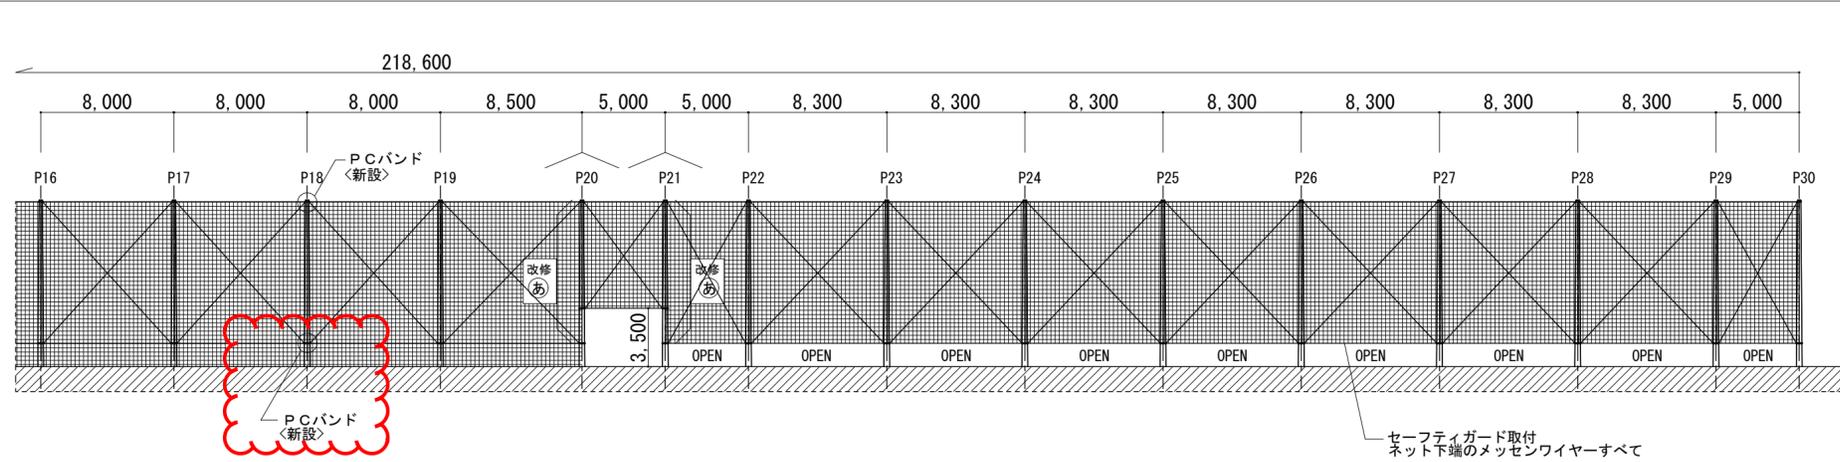

南立面図 S=1:300
※運動場側からの見付

西立面図 S=1:300
※運動場側からの見付


- 改修
Ⓐ: 以下の工事を示す
- ・タテメッセンジャーワイヤー<新設>
 - ・タテ巻付グリップ(上下とも)<新設>
 - ・タテターンバックル(下のみ)<新設>

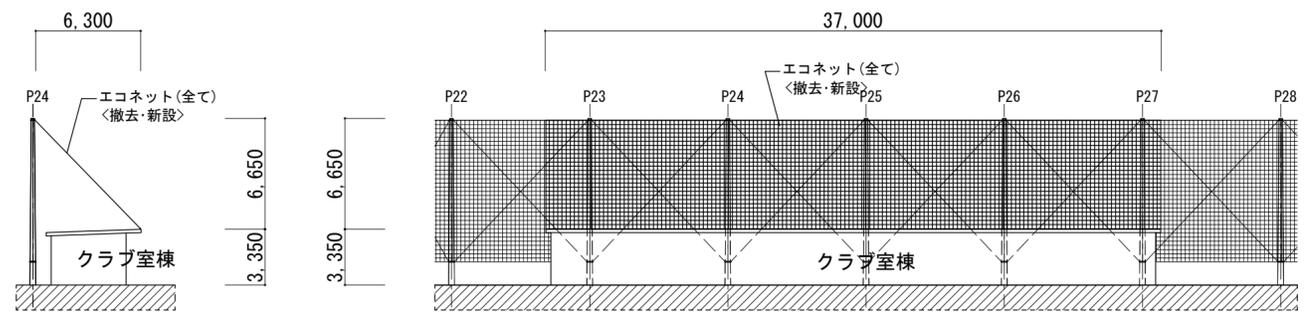

クラブ室棟立面図 S=1:300
※運動場側からの見付


※防球ネットは(株)クラレエコラベットネット365T56本40ミリ同等品とする。

工事名称	大正北中学校防球ネット改修工事			令和5年度 図面サイズ: A2
図面名称	立面図	通し番号	4	図面番号 00'004
大阪市都市整備局 企画部施設整備課		設計事務所	(一社)大阪府建築設計協会 ・(株)浅野建築設計事務所共同企業体	
		契約用図面番号	4	5

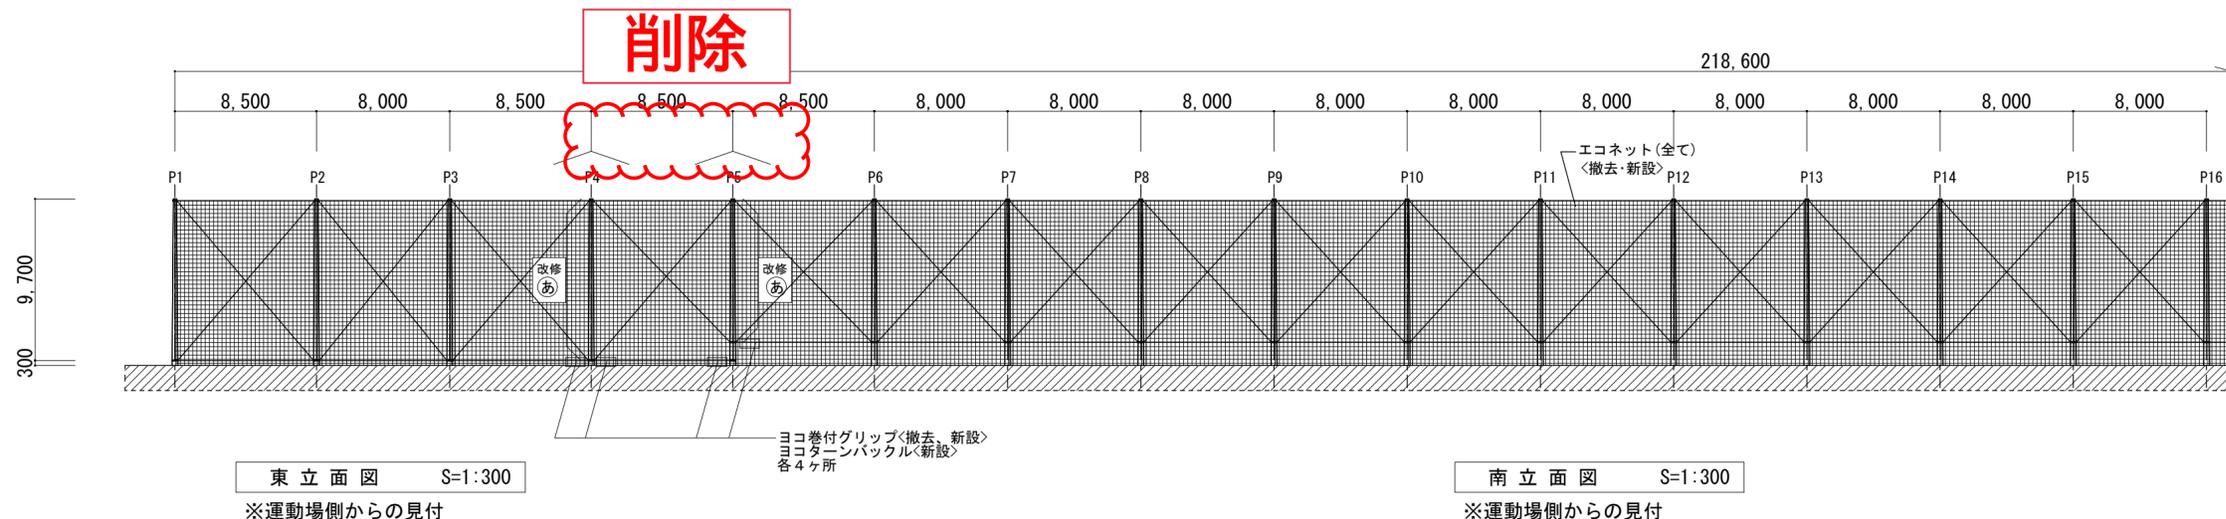

東立面図 S=1:300
※運動場側からの見付



南立面図 S=1:300
※運動場側からの見付

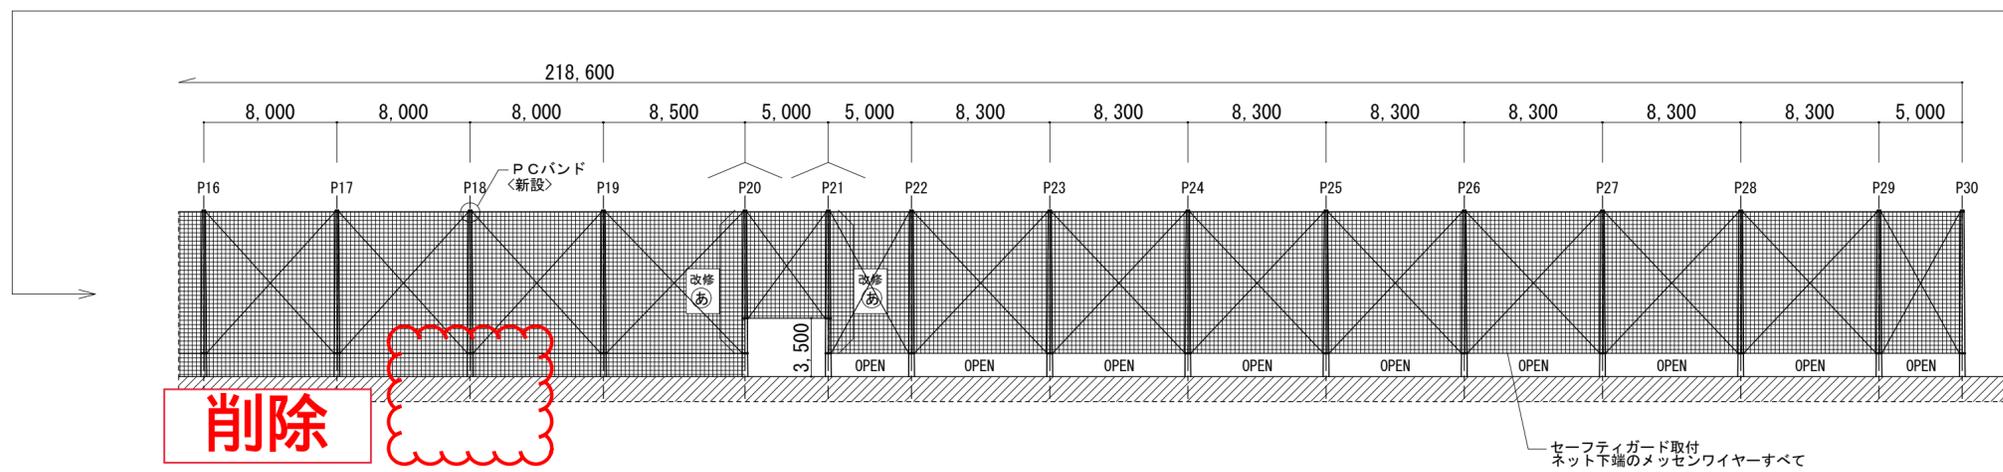

南立面図 S=1:300
※運動場側からの見付

西立面図 S=1:300
※運動場側からの見付

- 改修
Ⓐ: 以下の工事を示す
- ・タテメッシュワイヤー<新設>
 - ・タテ巻付グリップ(上下とも)<新設>
 - ・タテターンバックル(下のみ)<新設>

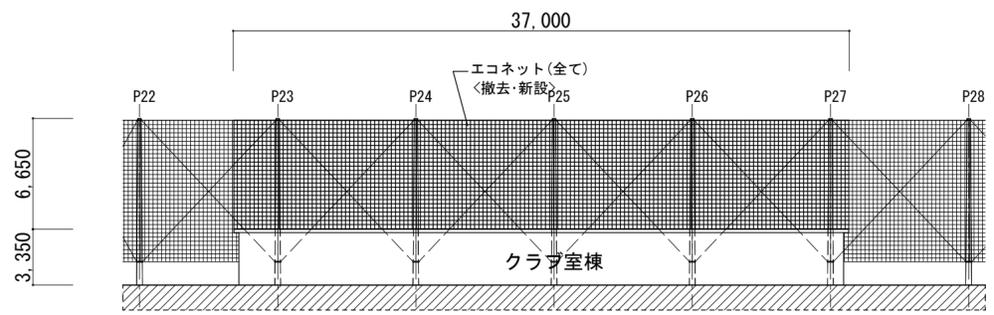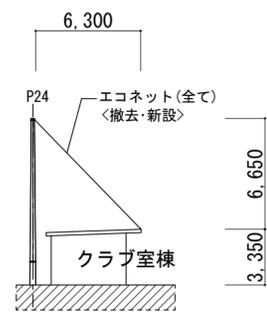


クラブ室棟立面図 S=1:300
※運動場側からの見付

※防球ネットは(株)クラレエコラベットネット365T56本40ミリ同等品とする。

工事名称	大正北中学校防球ネット改修工事			令和5年度
図面名称	立面図	通し番号	4	図面番号
				00'004
大阪市都市整備局 企画部施設整備課	設計事務所	(一社)大阪府建築設計協会 ・株式会社浅野建築設計事務所共同企業体		契約用図面番号
				4/5


中間柱 詳細図 (P18)

1:20

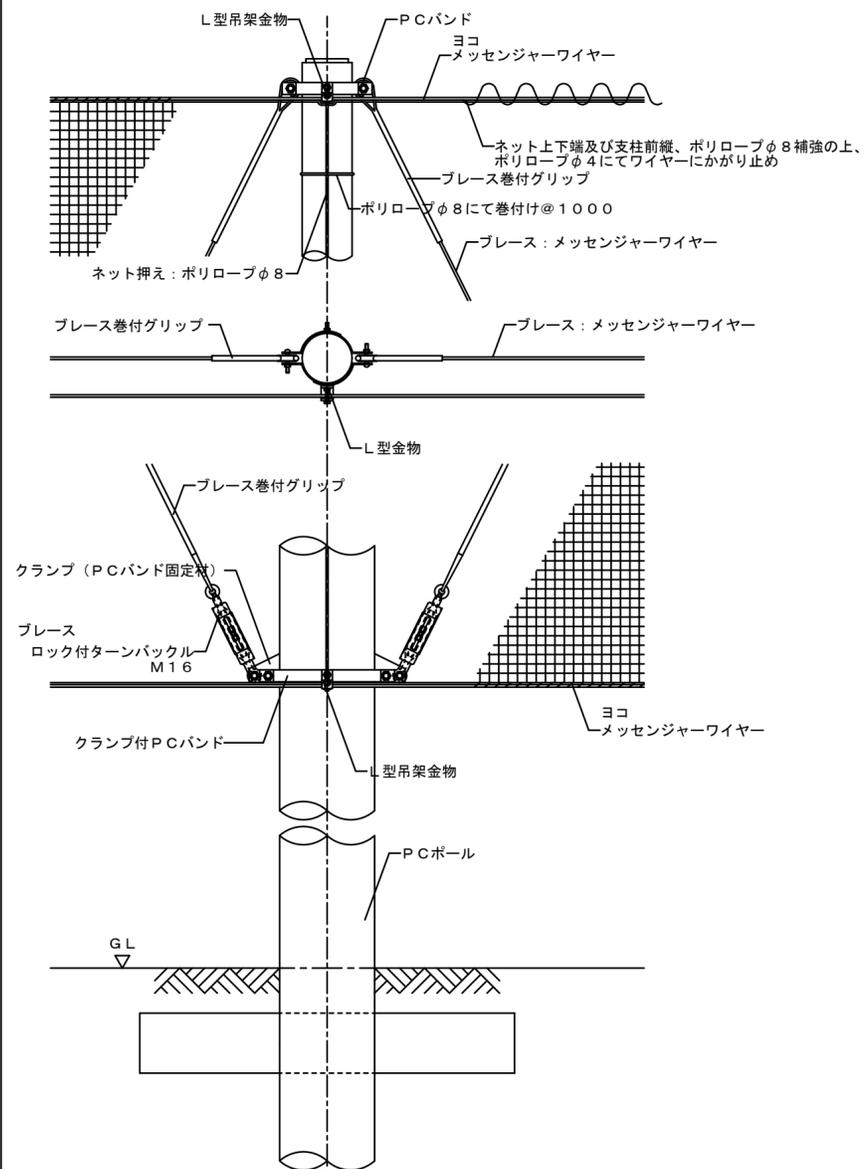

あ)部 詳細図 (P4、P5、P20、P21)

1:20

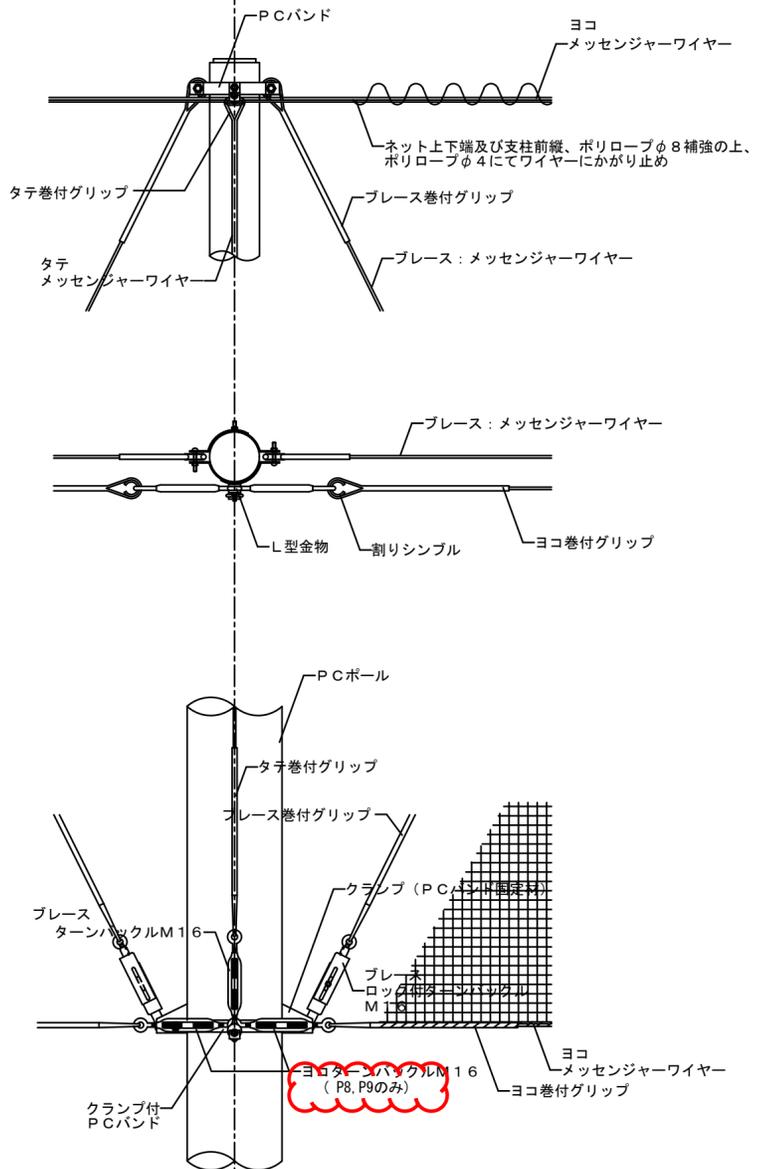


1. クランプ付PCバンドについてはメーカー仕様とする
2. メッセンジャーワイヤーは亜鉛メッキ銅線 1種A級 (φ3.2×7)とする
3. 鋼材はすべて溶融亜鉛メッキ仕上とする
4. エコラベットネットは「365T56本40ミリ」を使用する
5. 使用部材は図面に準ずるものとし、施工前に監督職員の承認を得ること

工事名称	大正北中学校防球ネット改修工事			令和5年度
図面名称	各部詳細図	通し番号	5	図面サイズ: A2
		図面番号	00 005	
大阪市都市整備局 企画部施設整備課	設計事務所 (一社)大阪府建築設計協会 ・(株)浅野建築設計事務所共同企業体	契約用図面番号	5	5


中間柱 詳細図 (P18)

1:20

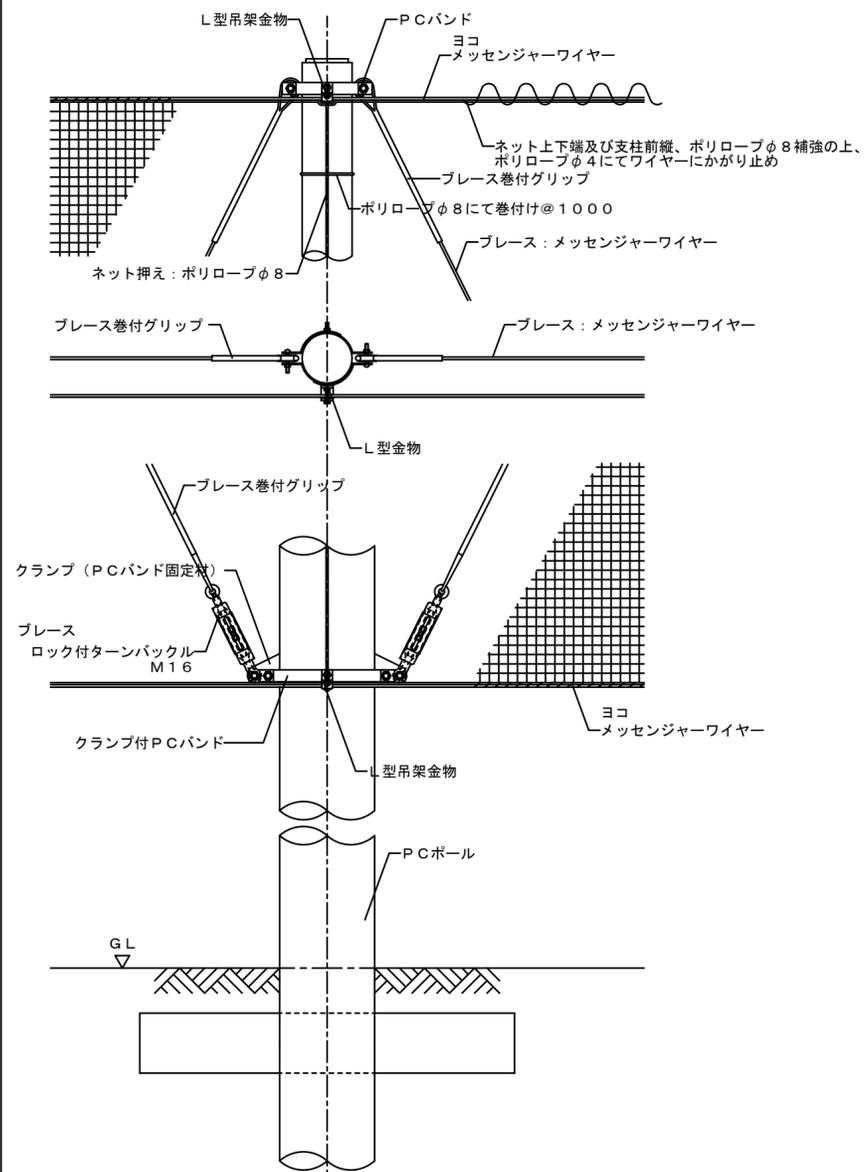

あ)部 詳細図 (P4、P5、P20、P21)

1:20

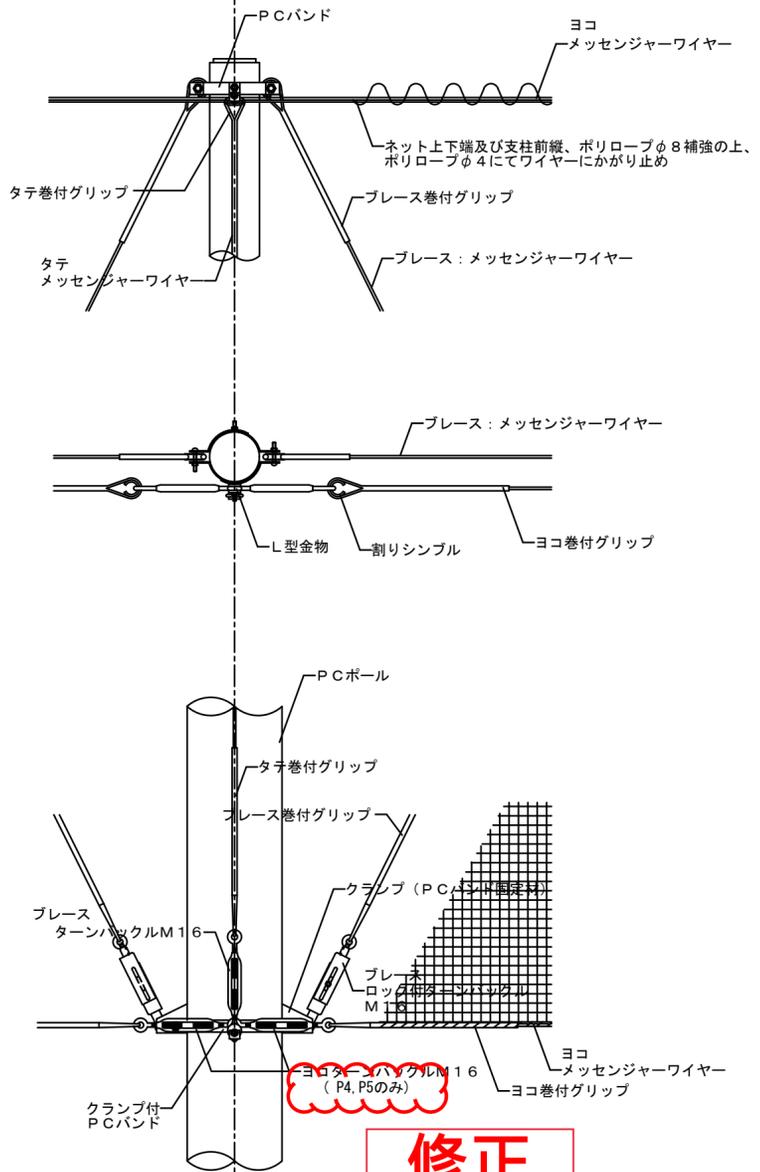

修正

1. クランプ付PCバンドについてはメーカー仕様とする
2. メッセンジャーワイヤーは亜鉛メッキ銅線 1種A級 (φ3.2×7) とする
3. 鋼材はすべて溶融亜鉛メッキ仕上とする
4. エコラベットネットは「365T56本40ミリ」を使用する
5. 使用部材は図面に準ずるものとし、施工前に監督職員の承認を得ること

工事名称	大正北中学校防球ネット改修工事			令和5年度 図面サイズ:A2
図面名称	各部詳細図	通し番号	5	図面番号 00'005
大阪市都市整備局 企画部施設整備課	設計事務所 (一社)大阪府建築設計協会 ・(株)浅野建築設計事務所共同企業体	契約用図面番号	5	5