


令和6年8月2日 公告

「令和6年度 扇町公園事務所管内公園フェンス改修工事」


1. 図面の一部に誤りがありました。下記正誤表をご確認ください。

訂正箇所	誤	正
図面番号5/23 詳細図－5 横断防止柵－1、横断防止柵－2	・横断防止柵－1	・横断防止柵－2
	・横断防止柵－2	・横断防止柵－1
図面番号23/23 横断防止柵割付展開図（参考図） 横断防止柵－1 展開図（参考）	・横断防止柵－1	・横断防止柵－2

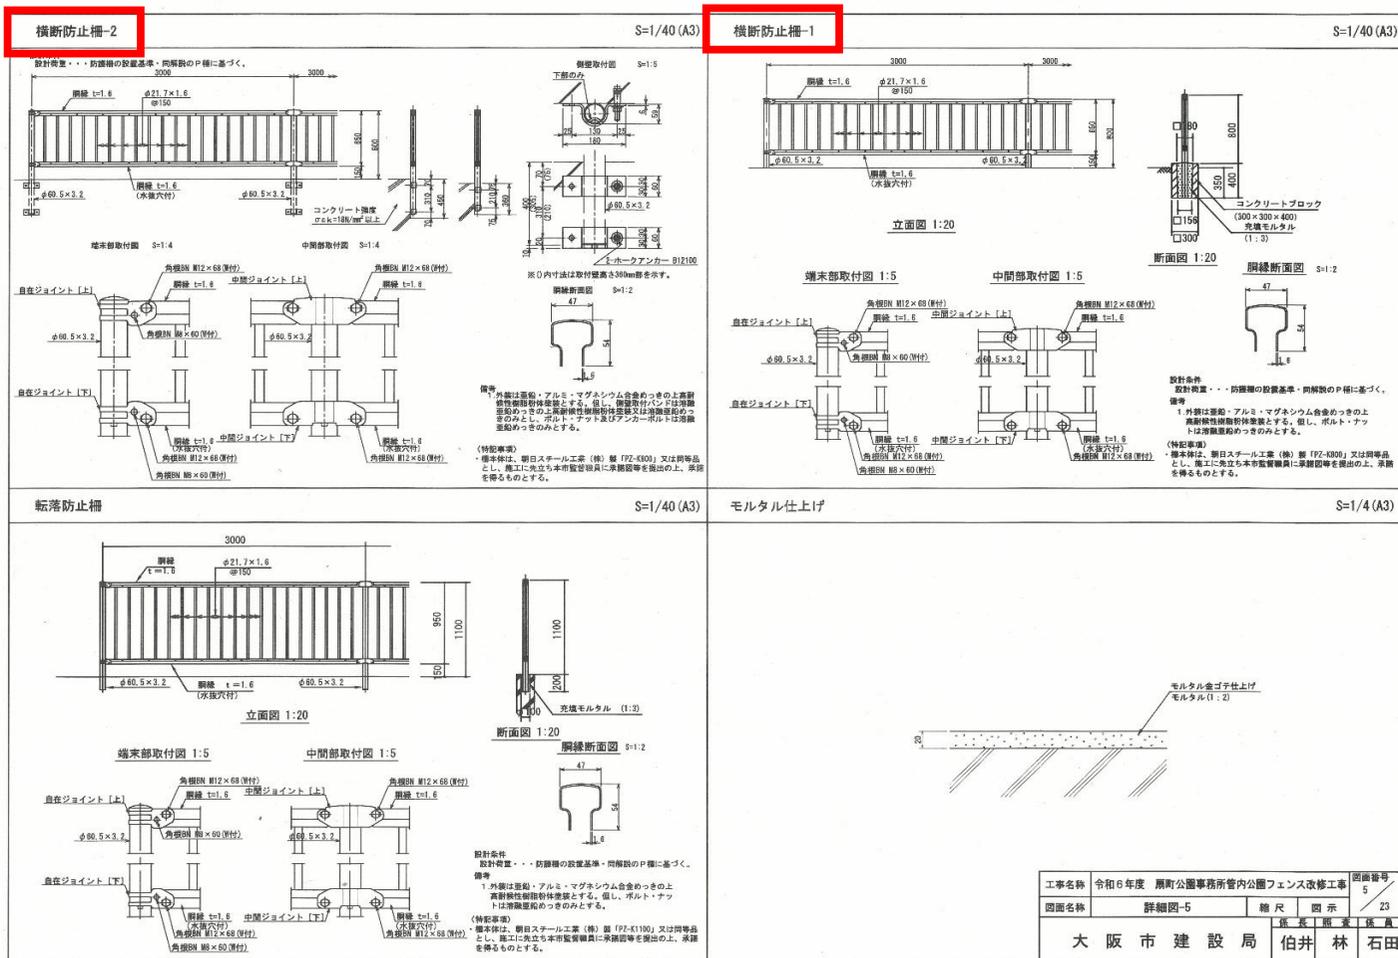

正誤表 図面番号23/23 横断防止柵割付展開図 (参考図)

誤

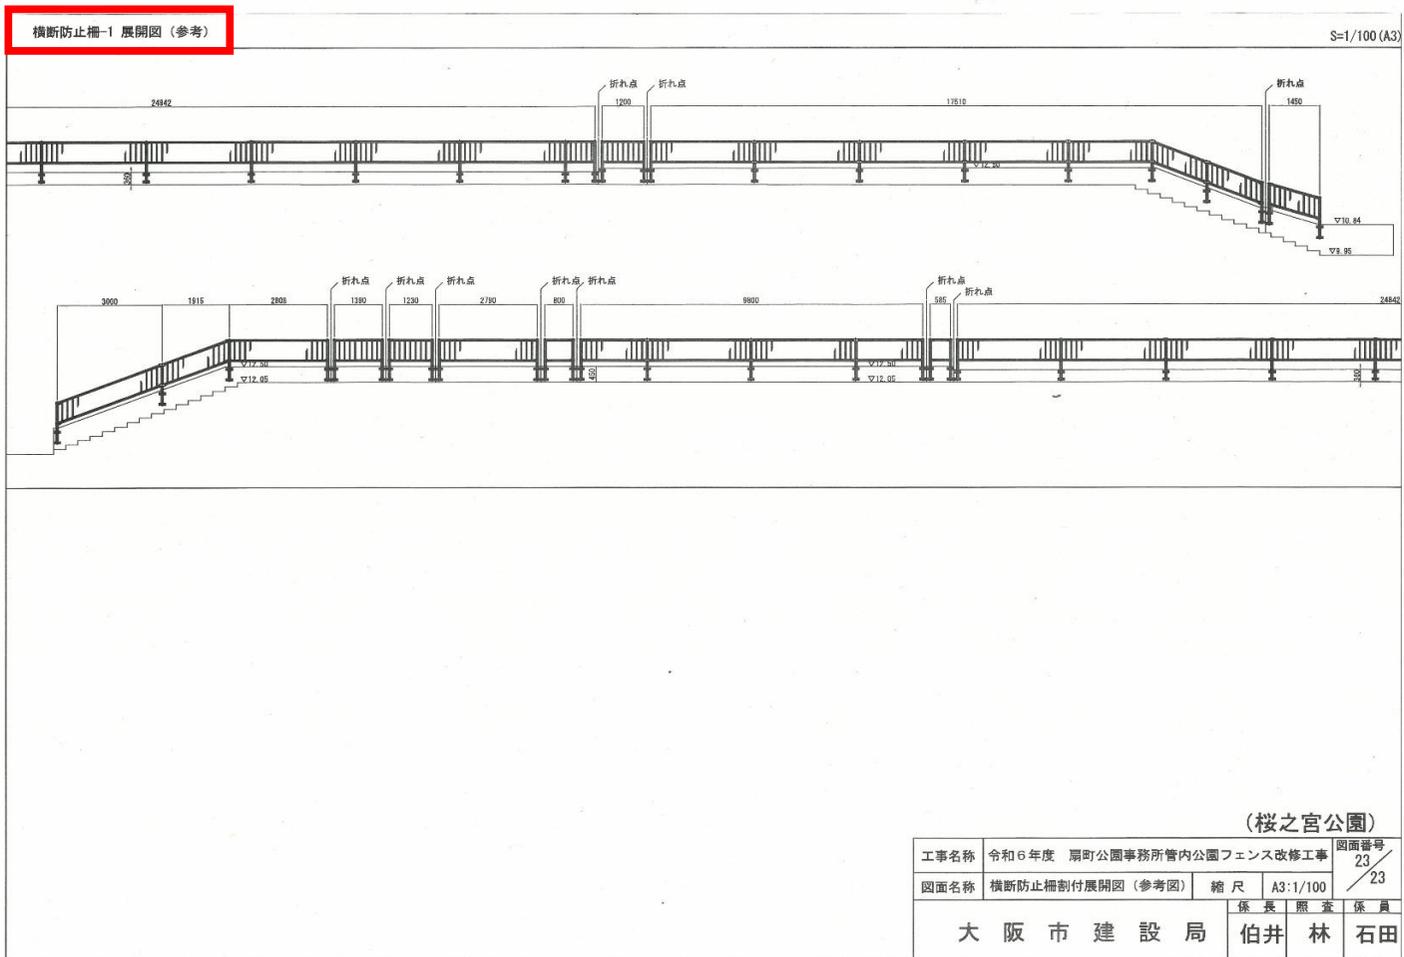

(桜之宮公園)

工事名称	令和6年度 扇町公園事務所管内公園フェンス改修工事	図面番号	23/23
図面名称	横断防止柵割付展開図 (参考図)	縮尺	A3:1/100
大阪市建設局		係長	照査
		係員	石田

正誤表 図面番号23/23 横断防止柵割付展開図 (参考図)

正

