

令和6年9月6日 公告

「吉野町公園防球柵改修工事-2」

1. 設計図書の一部に誤りがありました。下記正誤表をご確認ください。

訂正箇所	誤	正
見積参考資料 工種明細書 工種第0006号 (頁0-0012)	・バックネット撤去 H=6000 コンクリート壁 B200 H1450	・バックネット撤去 H=6000
見積参考資料 1位単価表 第0011号単価表 (頁0-0046)	コンクリート壁 B200 H1450	(記載なし)
見積参考資料 2位単価表 第0028号単価表 (頁0-0063)	4BD-HE-41	6BD-HE-41
見積参考資料 2位単価表 第0028号単価表 (頁0-0064)	・ワイヤーロープ 単位「m2」 ・ワイヤークリップ 単位「m2」	・ワイヤーロープ 単位「m」 ・ワイヤークリップ 単位「個」
図面番号 2/19 撤去平面図	・Co取壊し-2にて計上 Co取壊し-1にて計上 ・基礎部はCo取壊し-2にて計上	・Co取壊し-1にて計上 Co取壊し-2にて計上 ・基礎部はCo取壊し-2にて計上 コンクリート壁はCo取壊し-2にて計上
図面番号 4/19 造成・施設平面図	図面赤字部	図面赤字部
図面番号 13/19 詳細図-7	4BD-HE-41	6BD-HE-41
図面番号 17/19 割付平面図(参考)	図面赤字部	図面赤字部

Y0V3P200
公園施設撤去工

工 種 明 細 書

工種第0006号 明細書

頁0-0012

	種 別	数 量	単 位	単 価(円)	金 額(円)	備 考
4	公園施設撤去－1 フェンス撤去－1 H-4280 上段全網 中下2段ESP					
		185	m			
	フェンス撤去－1 H-4.0m以上6.0m未満 足場・高所作業車・クレーン等含む					施工費 (4週8休)
4	公園施設撤去－2 フェンス撤去－2 H-10000 上段外枠付 中段全網 下段ESP					
		79	m			
	フェンス撤去－2 H-10000					第0009号 単価表
4	公園施設撤去－3 フェンス撤去－3 H-3150 上下2段ESP					
		4	m			
	フェンス撤去－3 H-2.0m以上4.0m未満					施工費 (4週8休)
4	公園施設撤去－4 フェンス撤去－4 H-4280 上段全網					
		2	箇所			
	フェンス撤去－4 H-4280 1-9.00m					第0010号 単価表
4	公園施設撤去－5 バックネット撤去 H-6000					
		16	m			
	バックネット撤去 H-6000 コンタリート壁 H200 H1450					第0011号 単価表
4	公園施設撤去－6 門扉撤去－1 H-1000 W-1000					
		1	箇所			
	門扉撤去－1 H-1000 W-1000					第0012号 単価表

Y063F200
公園施設撤去工

工 種 明 細 書

工種第0006号 明細書

頁0-0012

種 別	数 量	単 位	単 価(P)	金 額(P)	備 考
公園施設撤去－1 フェンス撤去－1 B-4260 上段全網 中下2段EXP					
	185	m			
フェンス撤去-1 B-4 0m以上6.0m未満 足場・高所作業車・クレーン等含む					施工費 (4 週 8 休)
公園施設撤去－2 フェンス撤去－2 B-10000 上段外付け物 中段全網 下段EXP					
	79	m			
フェンス撤去-2 B-10000					第0009号 単価表
公園施設撤去－3 フェンス撤去－3 B-3150 上下2段EXP					
	4	m			
フェンス撤去-3 B-2 0m以上4.0m未満					施工費 (4 週 8 休)
公園施設撤去－4 フェンス撤去－4 B-4260 上段全網					
	2	箇所			
フェンス撤去-4 B-4260 1-9.00m					第0010号 単価表
公園施設撤去－5 バックネット撤去 B-6000					
	16	m			
バックネット撤去 B-6000					第0011号 単価表
公園施設撤去－6 門扉撤去－1 B-4000 B-4000					
	1	箇所			
門扉撤去-1 B-4000 B-4000					第0012号 単価表

三ノノリ一斗 五斗 五斗 五斗

バックネット設置
H=6000
コンタリート型 8200 311450

V4003
バックネット撤去
H-6000

1 位 単 価 表

第0011号 単価表
(1 m 当り)

頁0-0036

名 称 + 規 格	数 量	単 位	単 価(円)	金 額(円)	備 考
バックネット撤去 H-6000	1	m			
諸雜費	1	式			
※※単位当り※※	1	m			

VVT000351
防球ネット工-1

2 位 単 価 表

第0028号 単価表
(式 当り)

材料費

名 称 ・ 規 格	数 量	単 位	単 価(円)	金 額(円)	備 考
コンタリートボール建柱費 18-22-15.0 2本鋼	26	本			
コンタリートボール建柱費 18-30-23.0 2本鋼	6	本			
根拠取付費 1200×200 (バンド付)	26	箇所			
ジョイントビーム φ139.8×t4.5	12	本			
自在バンド 4BD-HD-17	14	個			
自在バンド 4BD-HD-23	12	個			
自在バンド 4BD-HD-30	4	個			
自在バンド 4BD-HD-17	30	個			
自在バンド 4BD-HD-23	38	個			
自在バンド 4BD-HD-41	40	個			
L型金物 KLJ-1	78	個			
垂直留金具	64	個			
ダウンバックスル廻り止め金具	64	個			
鋼より線 (メッセンジャーワイヤー) 38mm2	1,150.92	m			
鋼より線 (メッセンジャーワイヤー) 55mm2	972.00	m			

VY000515)
防球ネット工-1

2 位 単 価 表

第0029号 単価表
(1 式 当り)

材料費

名 称 ・ 規 格	数 量	単 位	単 価(円)	金 額(円)	備 考
コンタリートポール建柱費 18-22-15,φ 2本/部	26	本			
コンタリートポール建柱費 18-30-25,φ 2本/部	6	本			
屋根取付費 1200×200 (バンド付)	26	箇所			
ジョイントビーム φ139,8×14,5	12	本			
自在バンド 4BD-10D-17	14	個			
自在バンド 4BD-10D-23	12	個			
自在バンド 4BD-10D-30	4	個			
自在バンド 4BD-10E-17	30	個			
自在バンド 4BD-10E-23	38	個			
自在バンド 4BD-10E-41	40	個			
L型金物 WJH-1	78	個			
垂直留金具	64	個			
ダウンバタクル廻り止め金具	64	個			
綱より線 (メッセンジャーワイヤー) 38mm ²	1,150.92	m			
綱より線 (メッセンジャーワイヤー) 55mm ²	872.00	m			

Y00005151
防球ネット工-1

2 位 単 価 表

第0028号 単価表
(式 当り)

材料費

名 称 ・ 規 格	数 量	単 位	単 価 (円)	金 額 (円)	備 考
巻付グリッパ 38mm2	102	本			
巻付グリッパ 55mm2	138	本			
ターンバックル φ12	32	本			
ターンバックル φ16	102	本			
シンプル	234	個			
合成繊維ネット 365T56本40mm目	2,839.58	m 2			
合成繊維ネット 365T32本40mm目	677.79	m 2			
ポリロープ φ4 防球ネット用 φ4mm	5,499.29	m			材料費
ポリロープ φ8 防球ネット用 φ8mm	1,071.77	m			材料費
ワイヤーロープ φ9	47.37	m 2			
ワイヤーグリッパ φ9	16	m 2			
諸雑費	1	式			
※※単位当り※※	1	式			


VV0005151
防球ネット工-1


2 位 単 価 表


第0028号 単価表
(式 当り)

材料費


名 称 ・ 規 格	数 量	単 位	単 価(円)	金 額(円)	備 考
巻付ドリッブ 38mm2	102	本			
巻付ドリッブ 55mm2	128	本			
ターンバックル φ12	32	本			
ターンバックル φ16	102	本			
ジンプル	234	個			
合成繊維ネット 365T56本40mm目	2,439.58	m 2			
合成繊維ネット 365T32本40mm目	677.79	m 2			
ポリロープ φ4 防球ネット用 φ4mm	5,009.29	m			材料費
ポリロープ φ8 防球ネット用 φ8mm	1,071.77	m			材料費
ワイヤーロープ φ9	47.37	m			
ワイヤードリッブ φ9	16	個			
諸雜費	1	式			
※※単位当り※※	1	式			

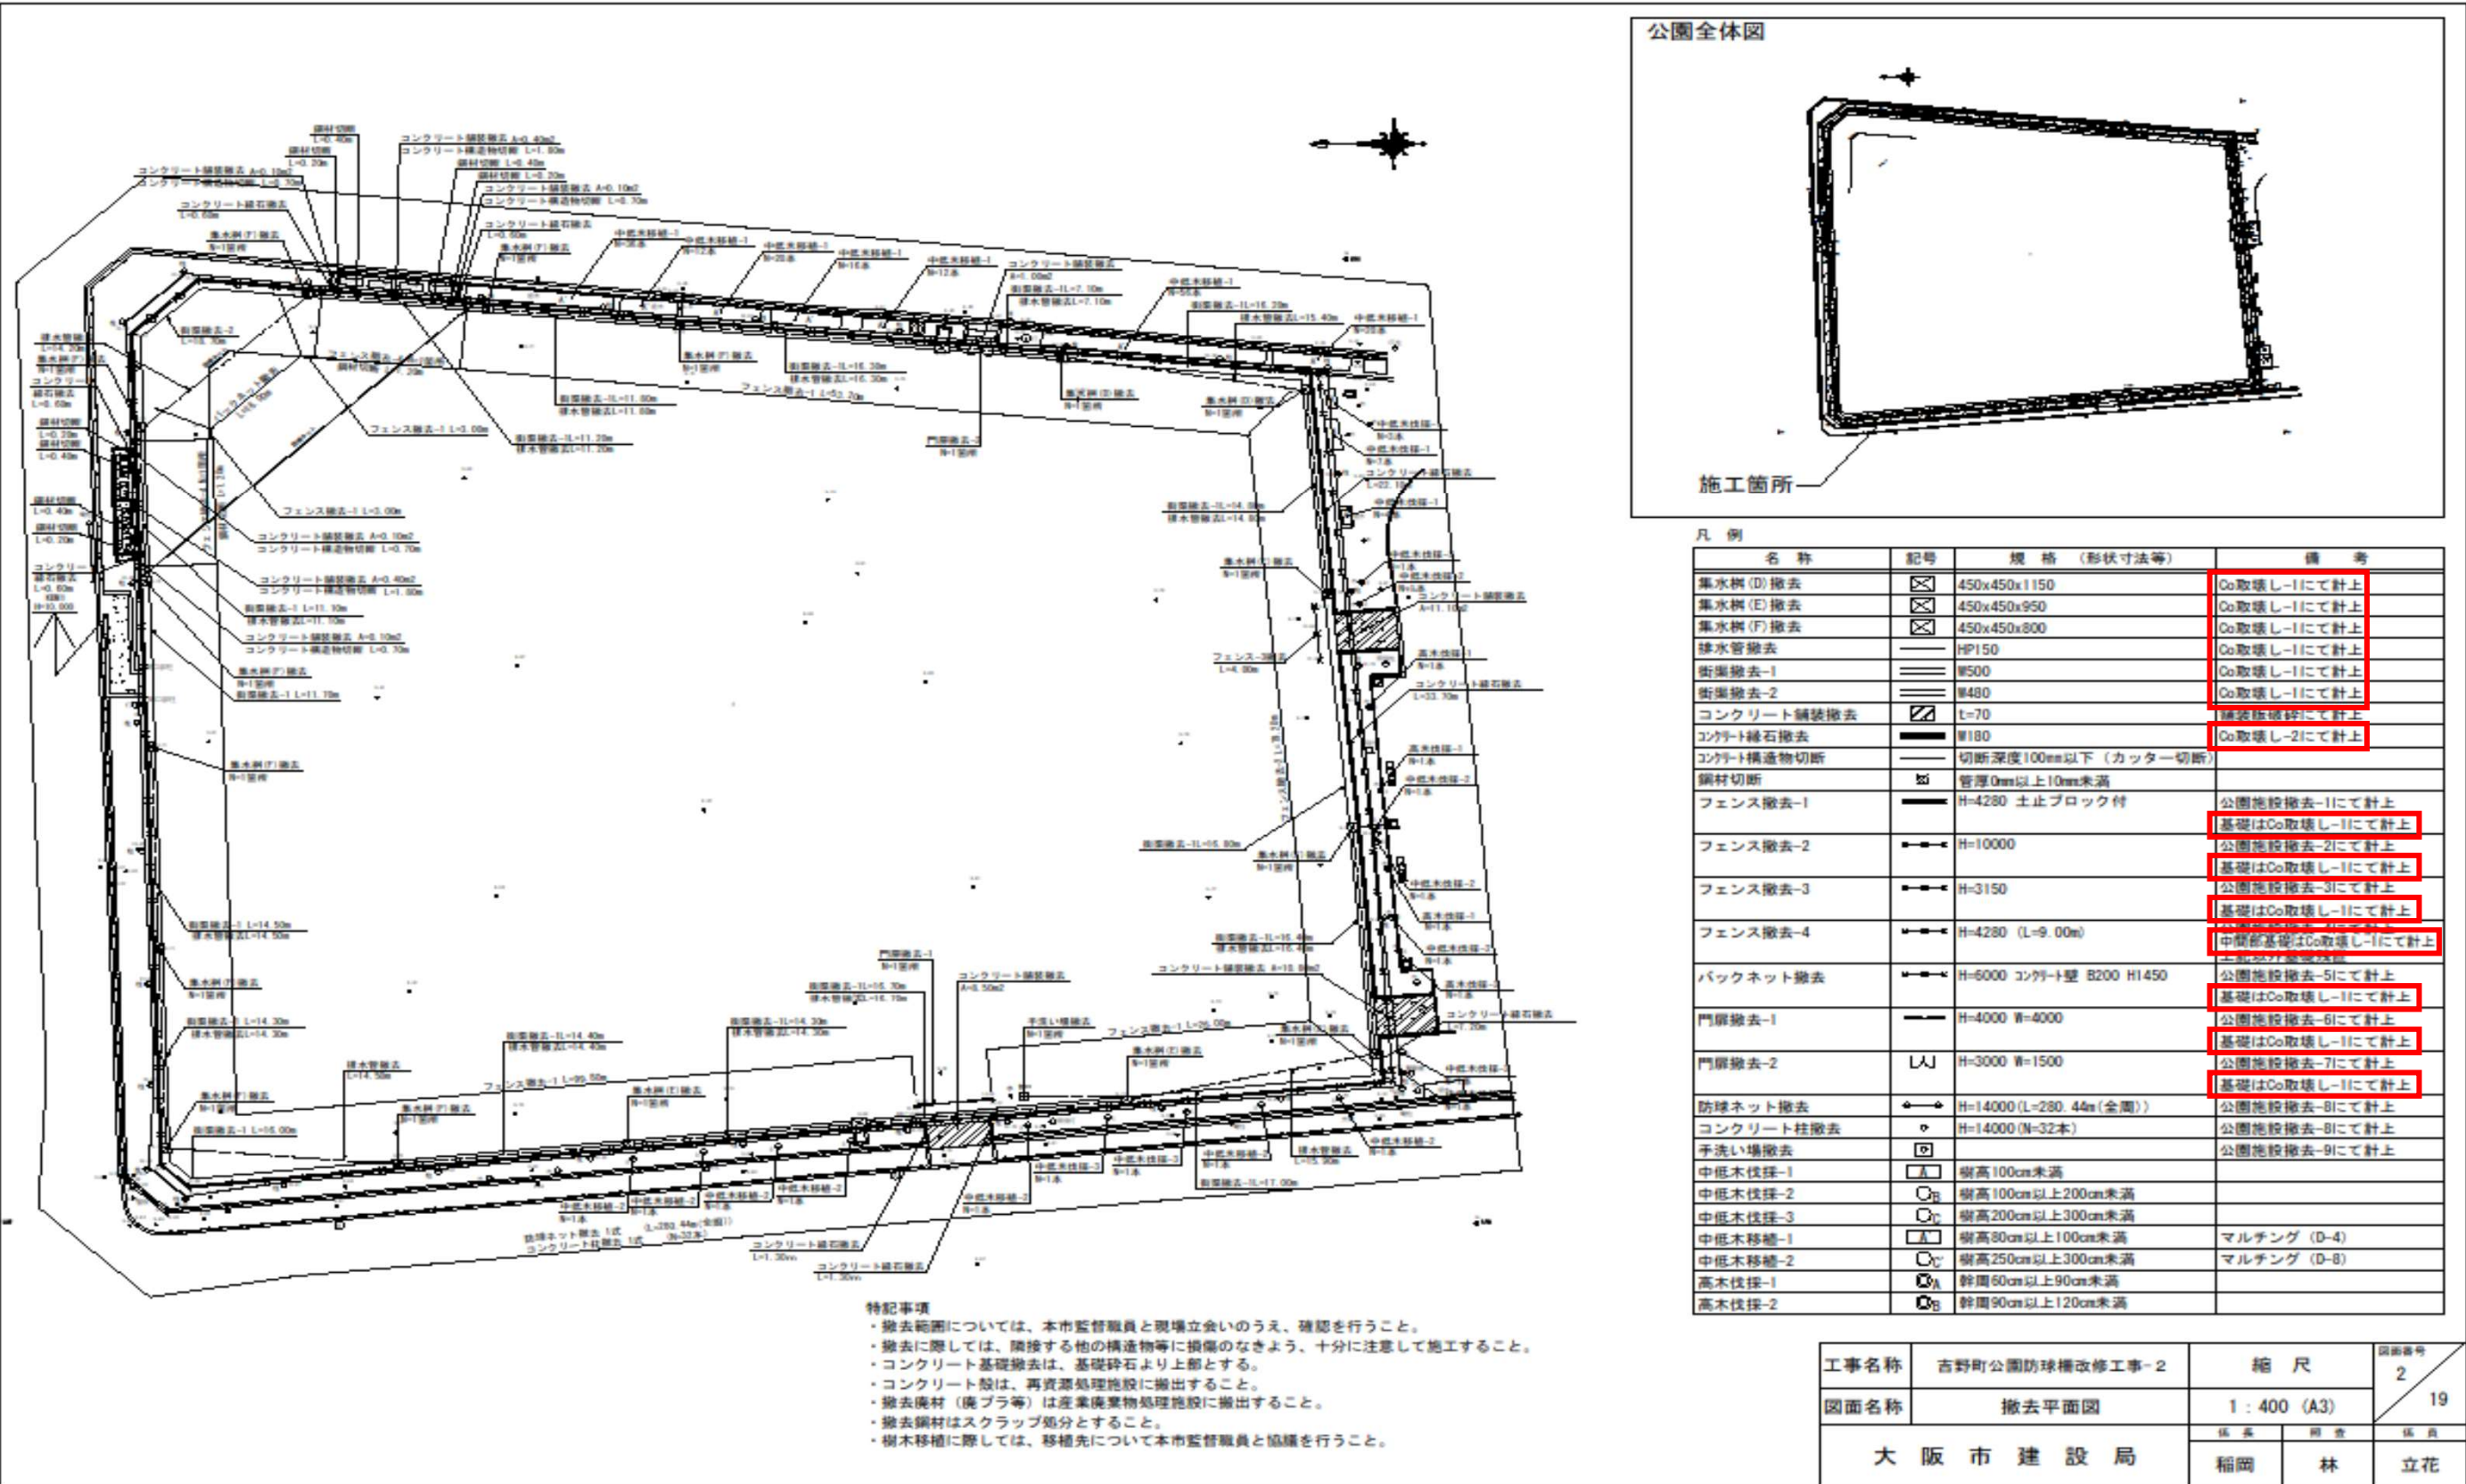

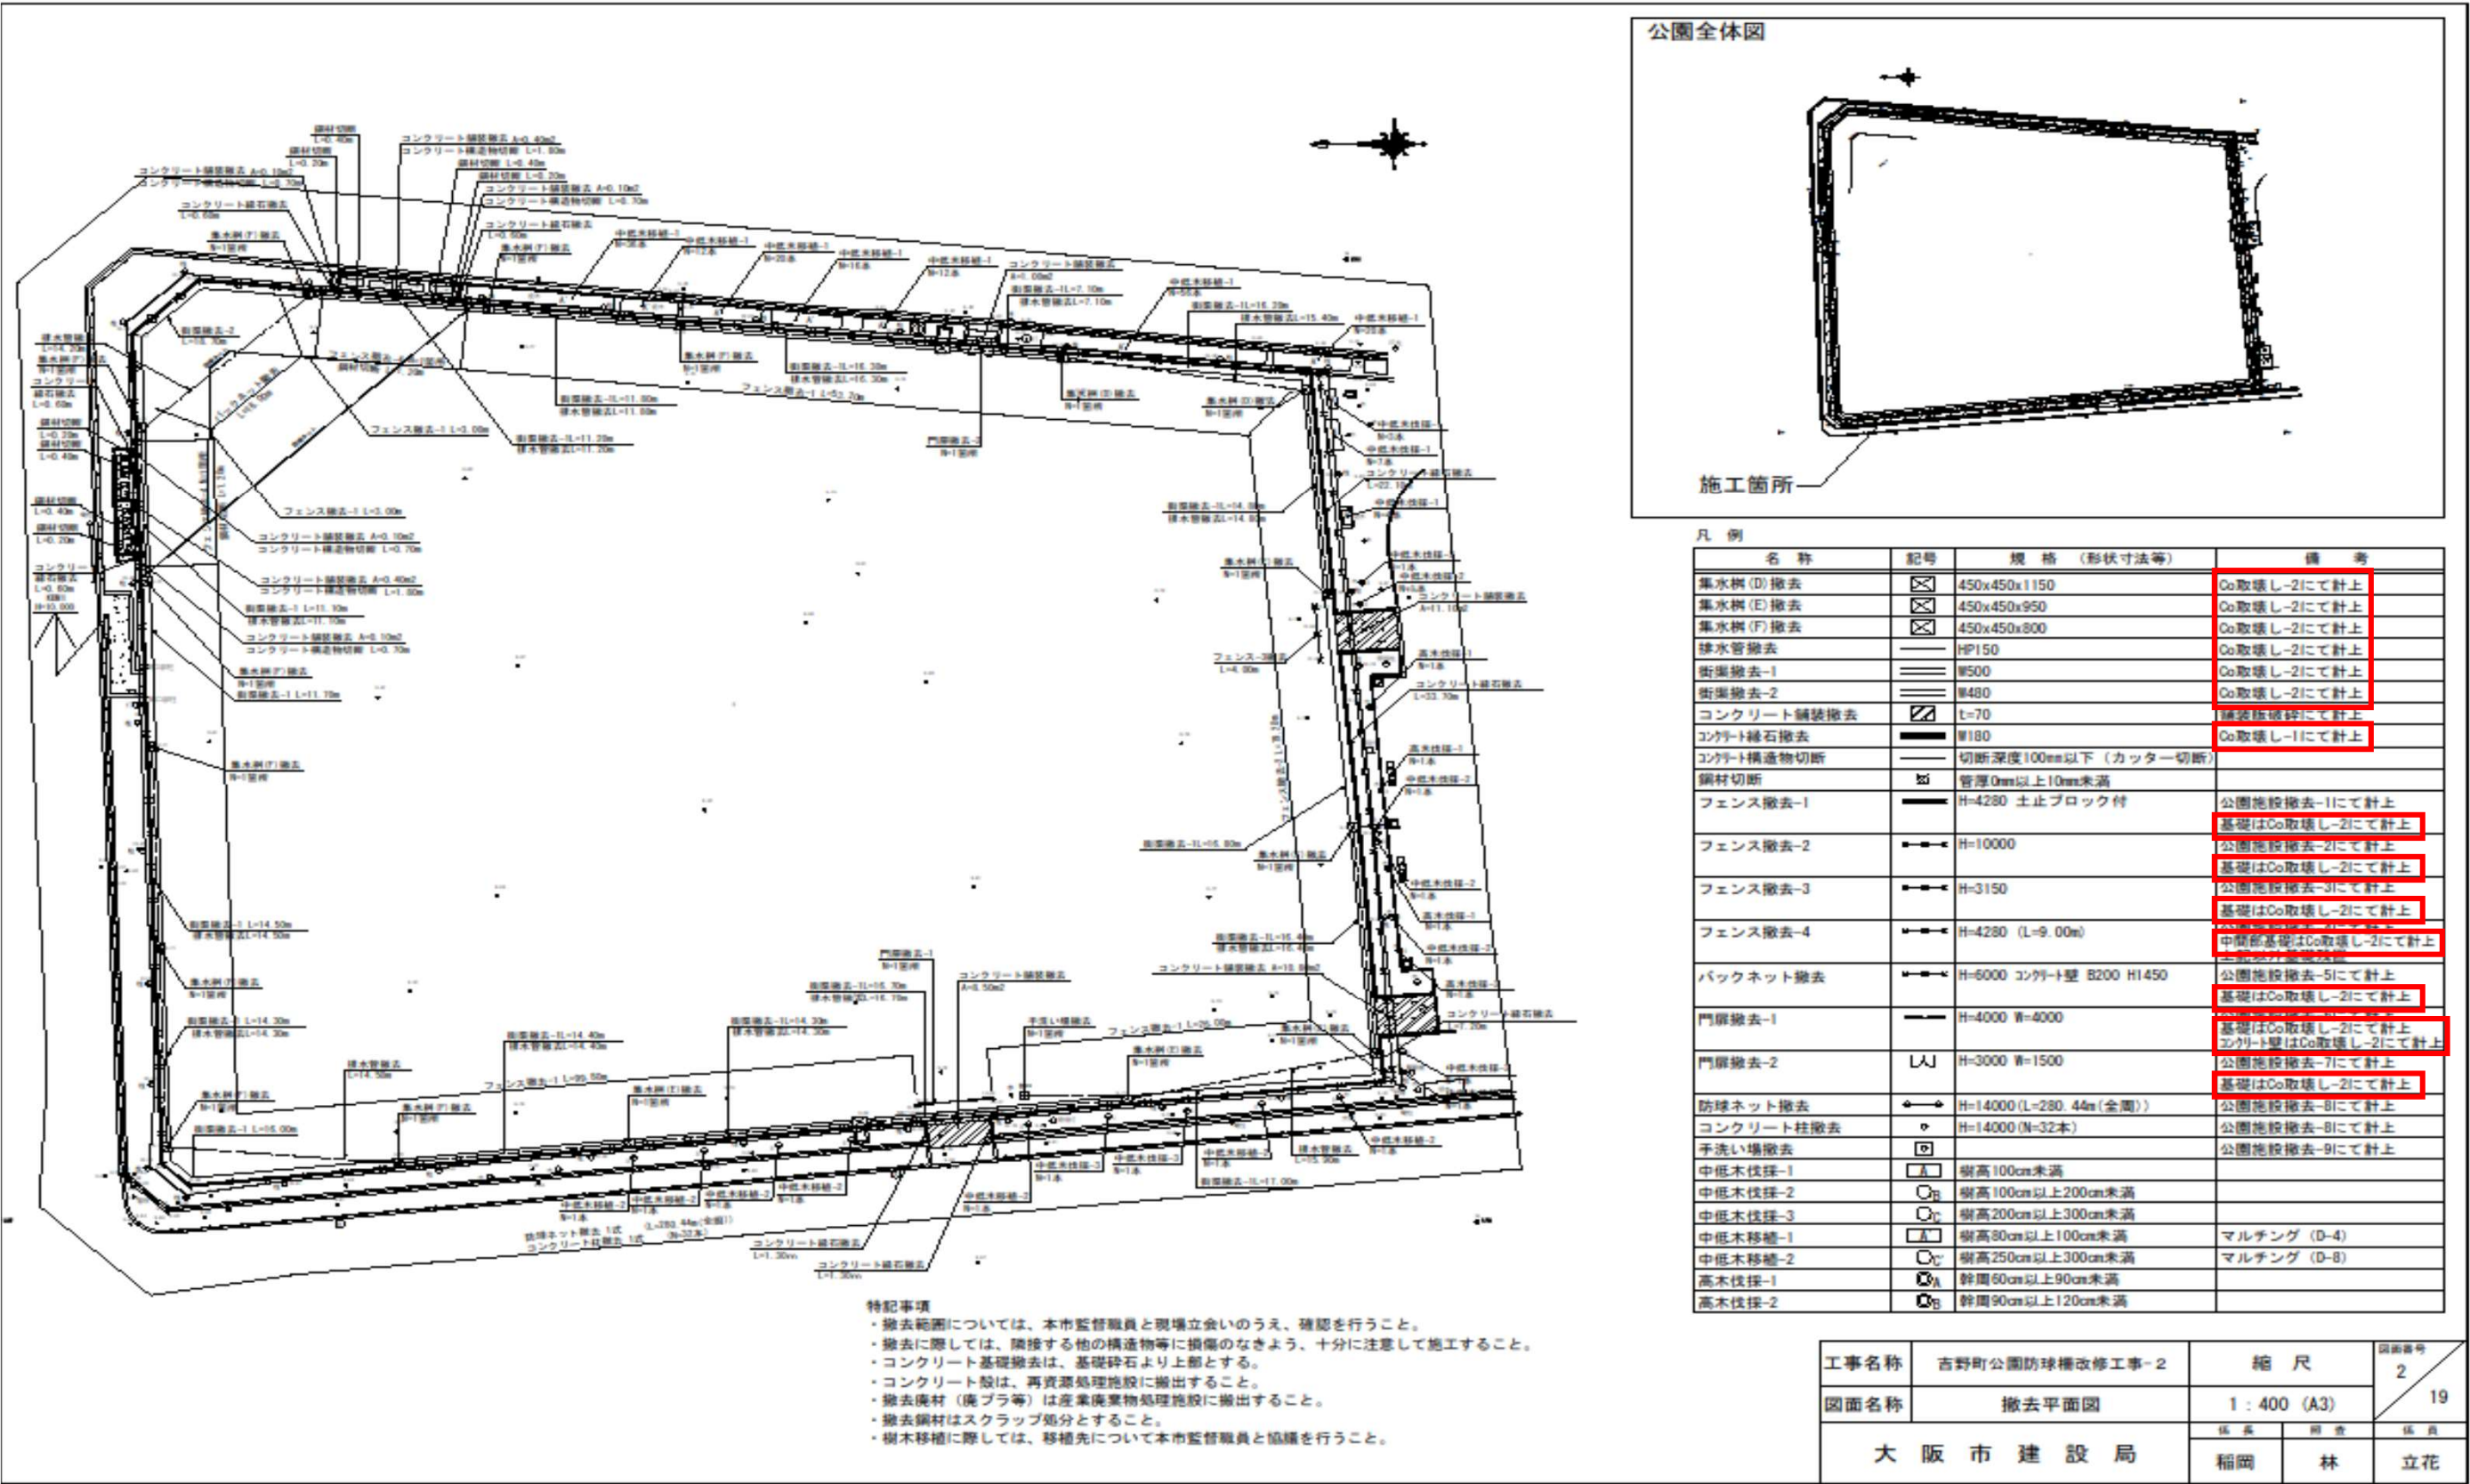

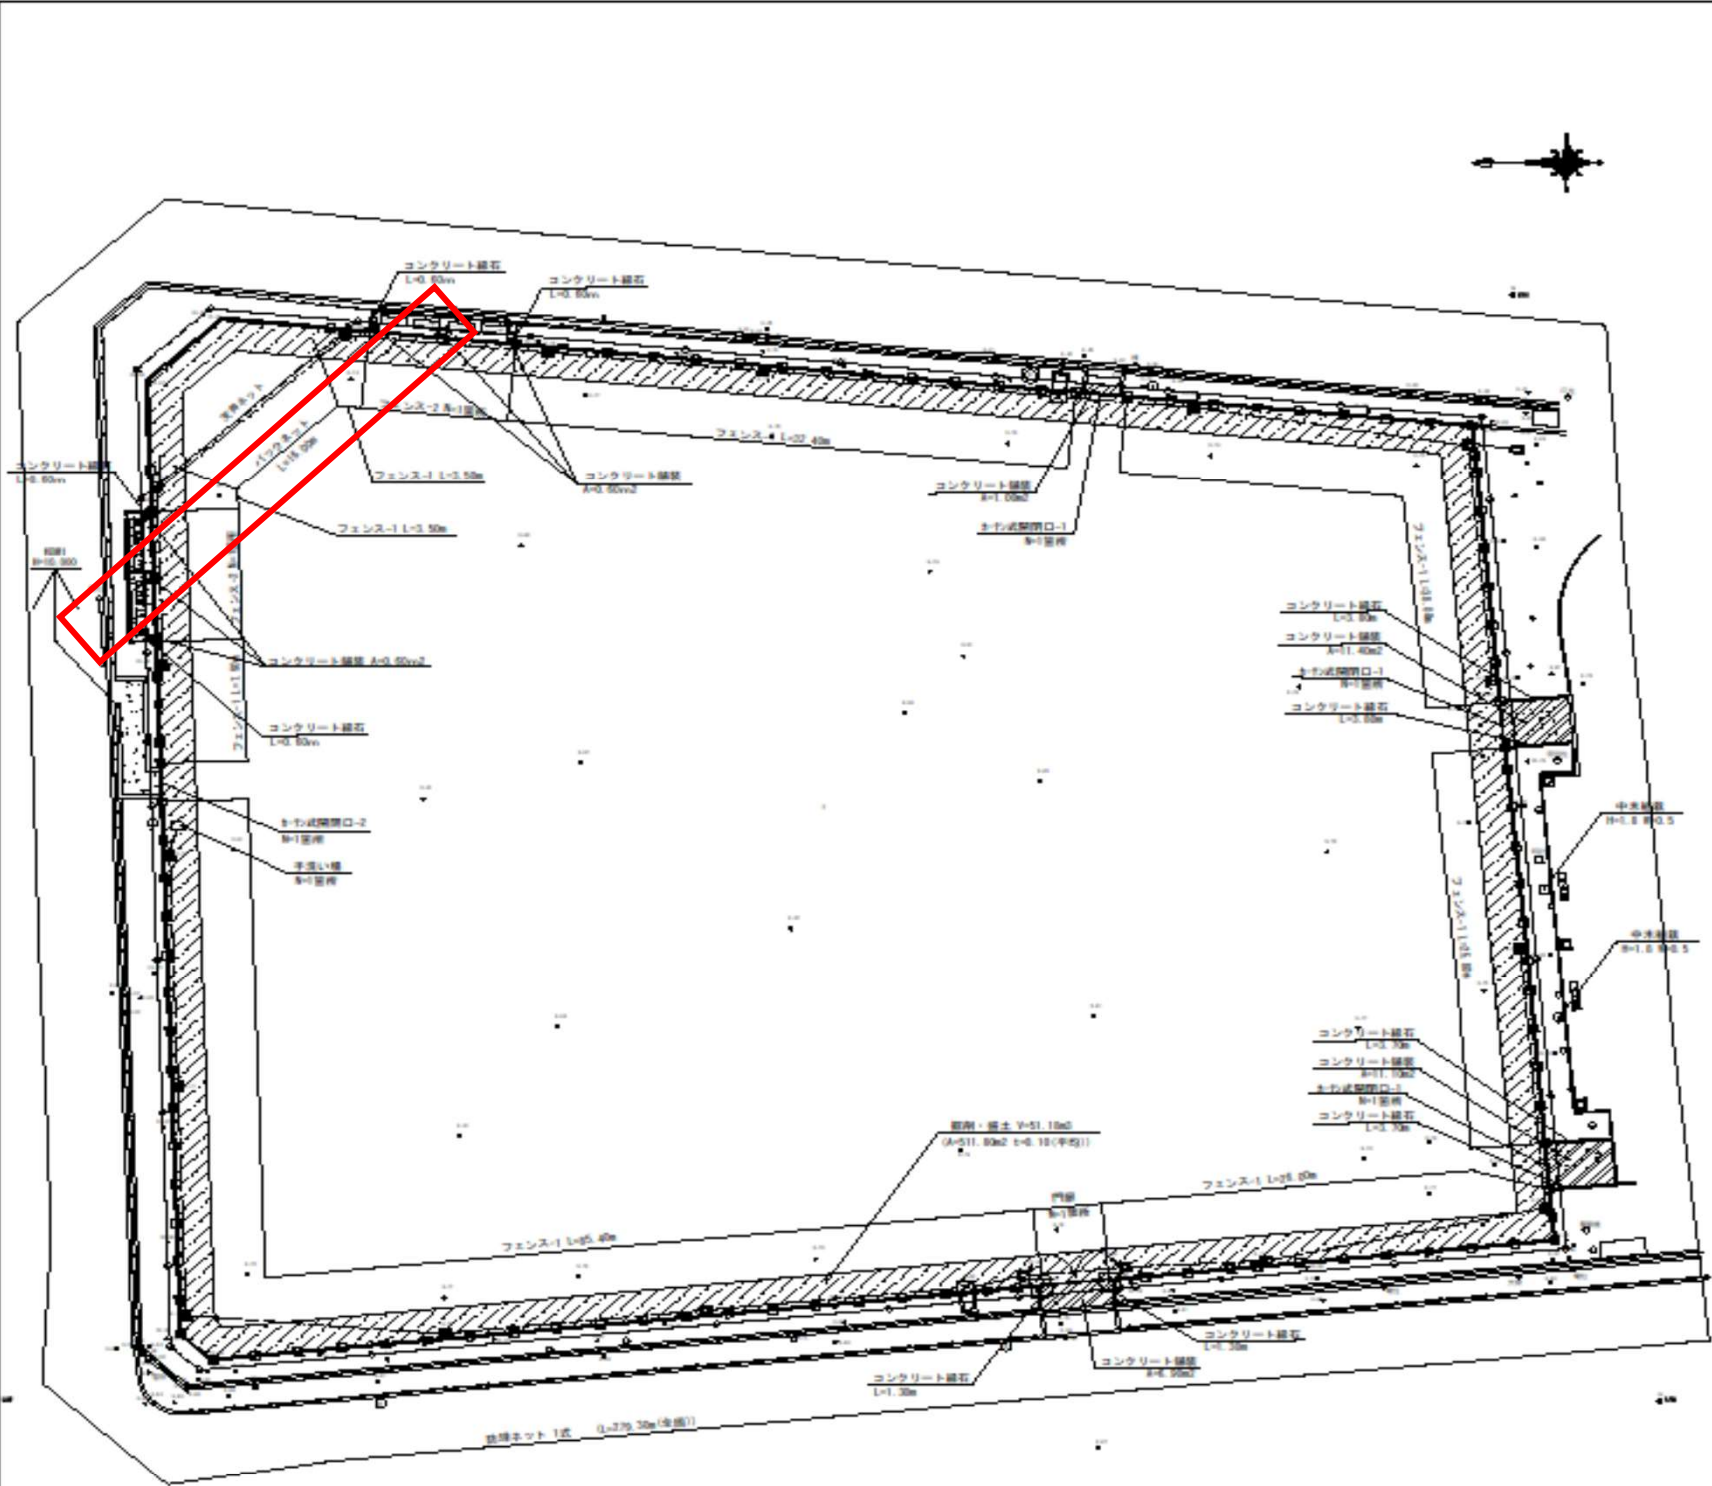

公園全体図

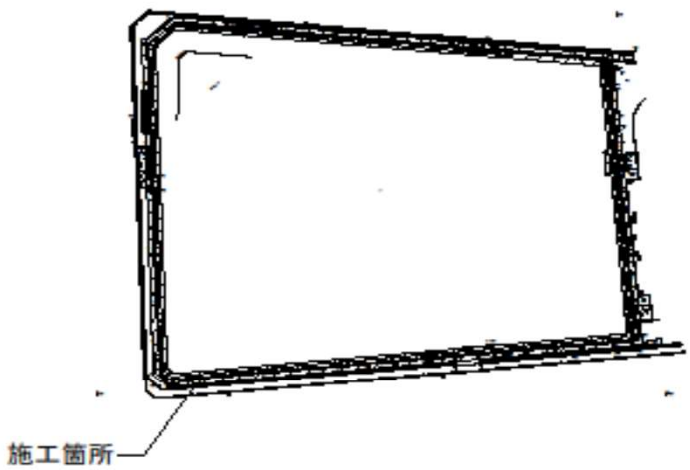


凡 例

名 称	記号	規 格 (形状寸法等)	備 考
コンクリート舗装	■	t=70	公園工事標準図面集参照
コンクリート縁石	—	コンクリート縁石(B)	公園工事標準図面集参照
手洗い場	□		公園工事標準図面集参照
フェンス-1	■	H=3150 土止ブロック付	詳細図-1参照
フェンス-2	■	H=3150 ゲッター付開口部 袖共	詳細図-2参照
バックネット	—	H=6225 コンクリート壁 B150 H1635	詳細図-5参照
門扉	—	W=4000 H=4145	公園工事標準図面集参照
カーテン式開閉口-1	—	W=3000 H=3300	詳細図-3参照
カーテン式開閉口-2	—	W=2500 H=3300	詳細図-4参照
防球ネット	—	H=14900 (L=279.30m)	詳細図-7、-8、-9参照
掘削	■	t=100(平均)	
盛土	■	t=100(平均)購入土	
中木植栽	⊙	キンモクセイ H=1.8 W=0.5 (D-6)	


特記事項

- 各施設の設置位置(割付)は本市監督職員と協議し、その指示に従うこと。
- 舗装工について既設との取り合い・水勾配は本市監督職員の指示に従うこと。
- 門扉・フェンス等施工に際し、ボルト端部の突出及び各部材にメッキのバリ等のなきよう、ていねいに仕上げ処理を施し、本市監督職員の確認を得ること。
- 合成繊維ネット・ポリロープの支柱及び各部材との結束部は、隙間及びほつれ等のなきよう、堅固かつていねいに仕上げ、本市監督職員の確認を得ること。
- 埋戻し(整地)及び水勾配の仕上がりは本市監督職員の指示に従うこと。

工事名称	吉野町公園防球柵改修工事-2	縮 尺	図面番号
図面名称	造成・施設平面図	1 : 400 (A3)	4 / 19
大 阪 市 建 設 局		係 長 稲 岡	図 査 林
			係 員 立 花

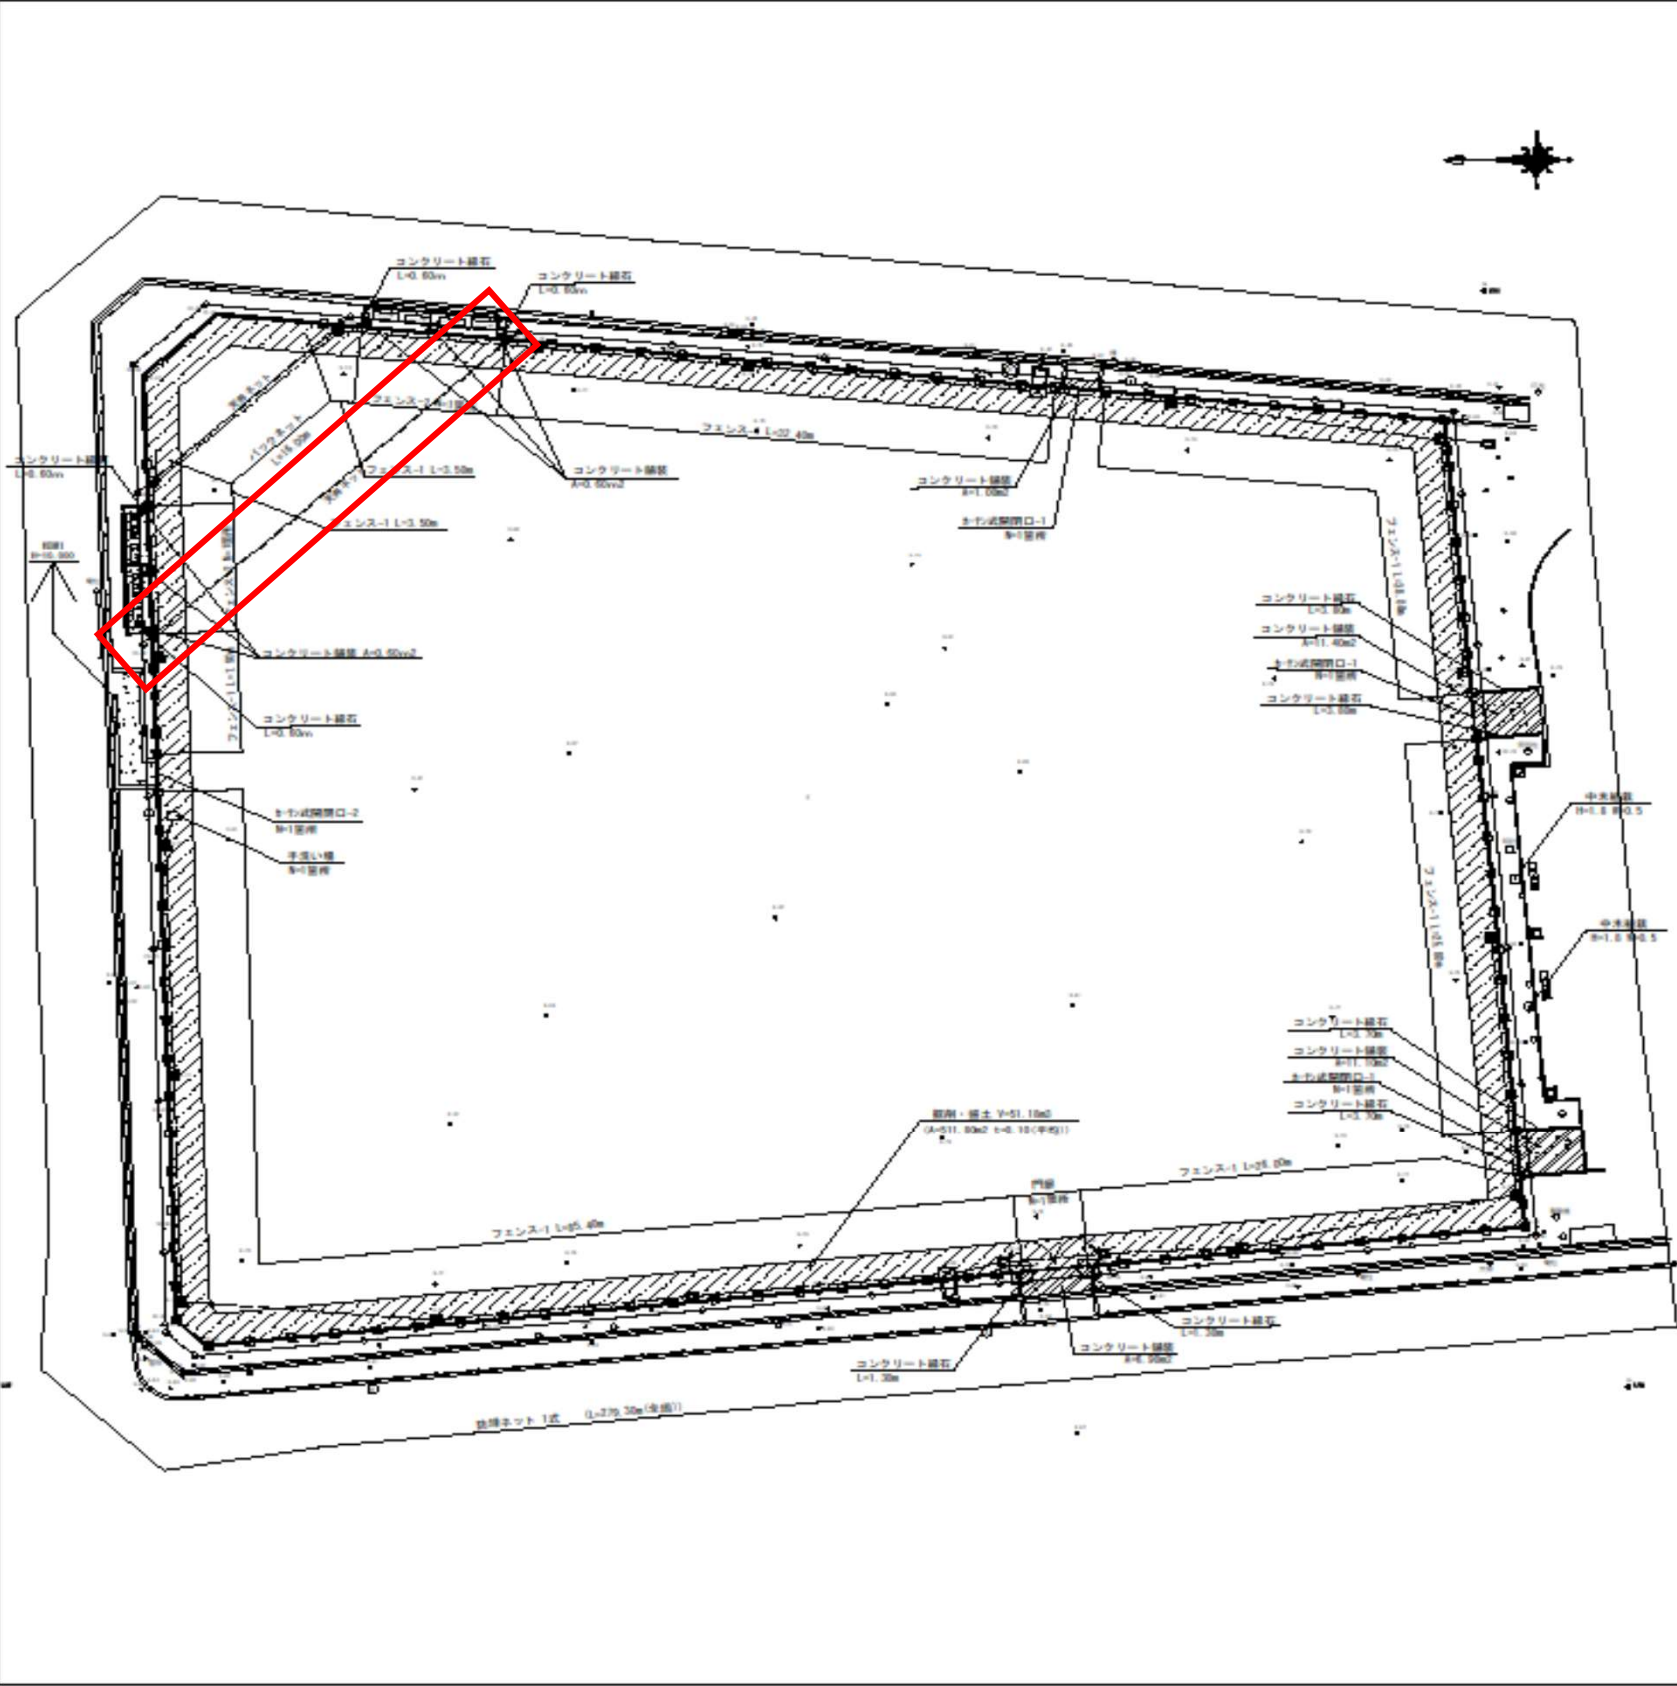

公園全体図

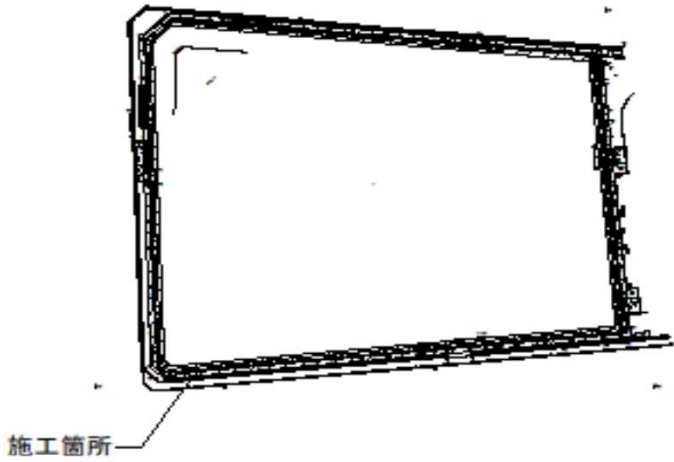


凡 例

名 称	記号	規 格 (形状寸法等)	備 考
コンクリート舗装		t=70	公園工事標準図面集参照
コンクリート縁石		コンクリート縁石(B)	公園工事標準図面集参照
水洗い場			公園工事標準図面集参照
フェンス-1		H=3150 土止ブロック付	詳細図-1参照
フェンス-2		H=3150 ダグアウト開口部 袖共	詳細図-2参照
バックネット		H=6225 コンクリート壁 B150 H1635	詳細図-5参照
門扉		W=4000 H=4145	公園工事標準図面集参照
カーテン式開閉口-1		W=3000 H=3300	詳細図-3参照
カーテン式開閉口-2		W=2500 H=3300	詳細図-4参照
防球ネット		H=14900 (L=279.30m)	詳細図-7、-8、-9参照
掘削		t=100 (平均)	
盛土		t=100 (平均) 購入土	
中木植栽		キンモクセイ H=1.8 W=0.5 (D=6)	

特記事項
・各施設の設置位置（割付）は本市監督職員と協議し、その指示に従うこと。
・舗装工について既設との取り合い・水勾配は本市監督職員の指示に従うこと。
・門扉・フェンス等施工に際し、ボルト端部の突出及び各部材にメッキのバリ等のなきよう、
ていねいに仕上げ処理を施し、本市監督職員の確認を得ること。
・合成繊維ネット・ポリロープの支柱及び各部材との結束部は、隙間及びほつれ等のなきよう、堅固かつ
ていねいに仕上げ、本市監督職員の確認を得ること。
・埋戻し（整地）及び水勾配の仕上がりは本市監督職員の指示に従うこと。

工事名称	吉野町公園防球権改修工事-2	縮 尺	図面番号
図面名称	造成・施設平面図	1 : 400 (A3)	4 / 19
大 阪 市 建 設 局		係 長 稲岡	係 員 林 立花

防球ネット

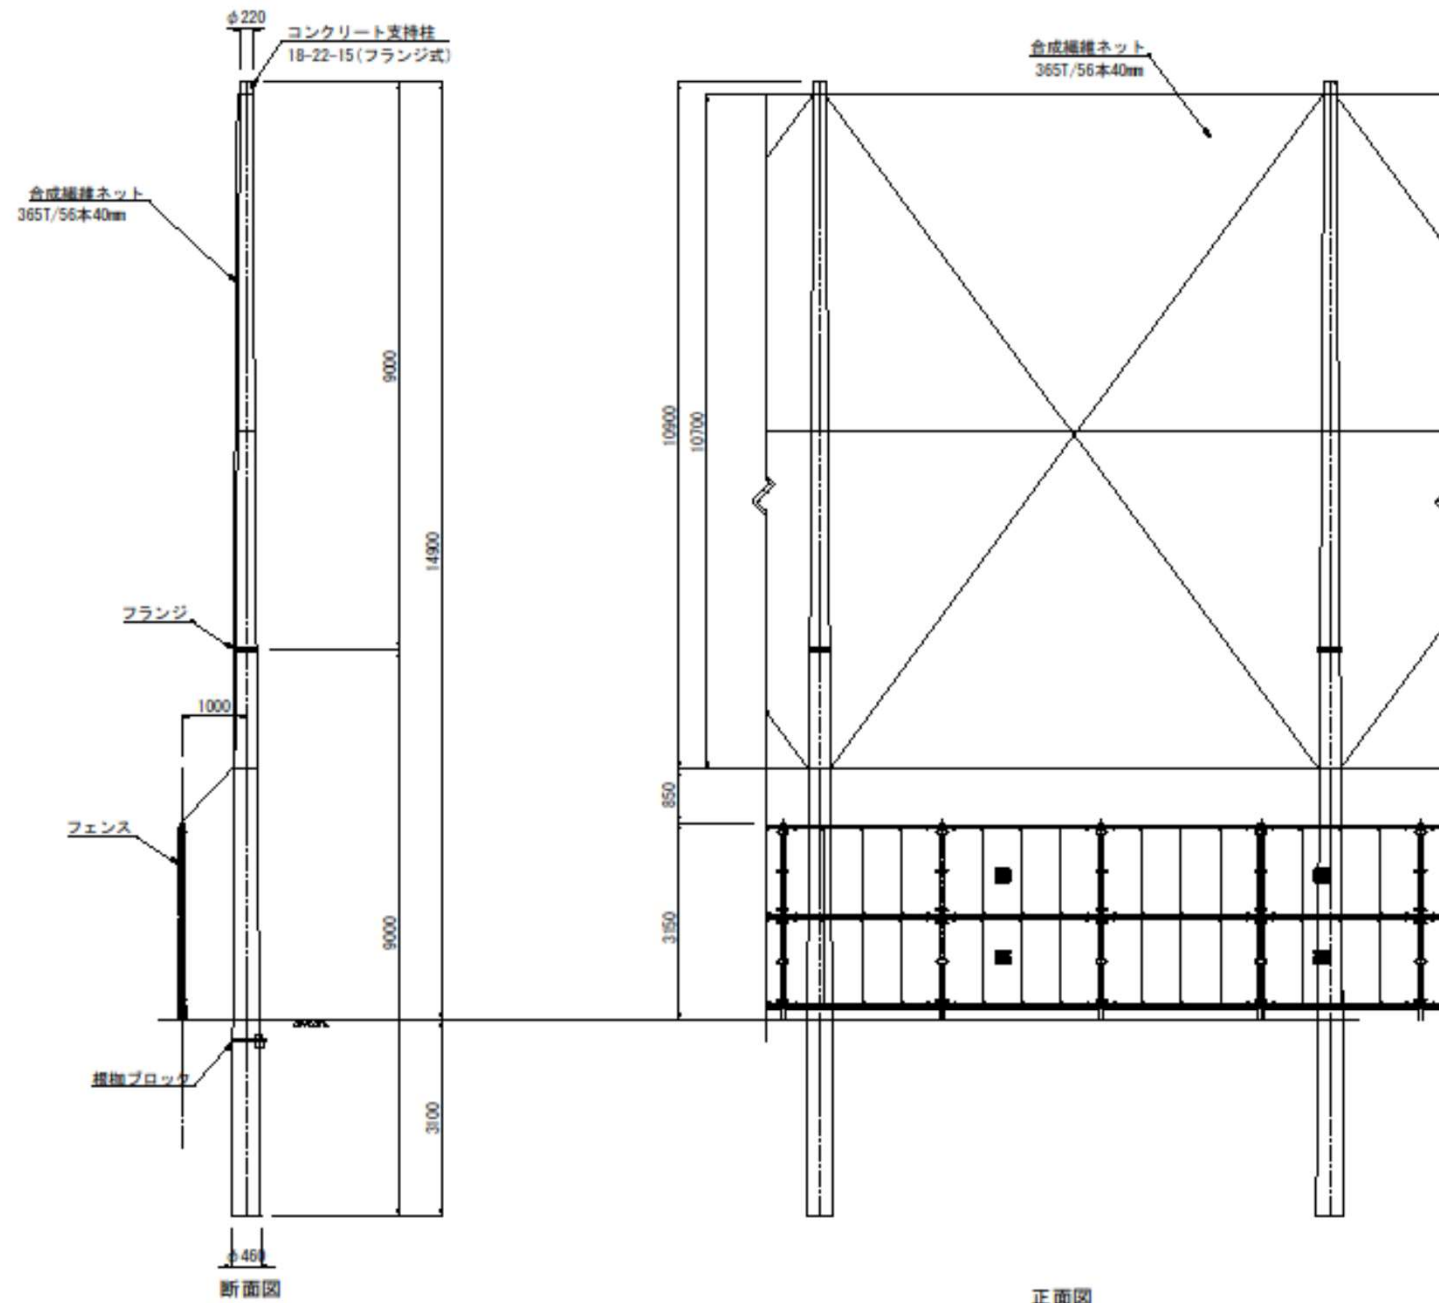

材 料 表		防球ネット		1式	当り
材料名	規 格	単位	数 量		
コナート支持柱	18-22-15 (2本組)	本	26.00		
	18-30-25 (2本組)	本	6.00		
根柢ブロック	1200×200 バンド含む	個	26.00		
ジョイントビーム	φ139.8×t4.5	本	12.00		
自在バンド	480-HE-17	組	14.00		
	480-HE-23	組	12.00		
	480-HE-41	組	4.00		
	480-HD-17J	組	30.00		
	480-HD-23T	組	38.00		
	480-HD-30T	組	40.00		
チェーンネット	φ16	本	102.00		
チェーンネット	φ12	本	32.00		
巻付クリップ	シングル38sq	本	102.00		
	シングル55sq	本	128.00		

材料名	規 格	単位	数 量
シンプル		個	234.00
L型金物	WLH-1	個	78.00
回転止め金具	AT金具	個	64.00
垂直止め	AB金具	個	64.00
メッシュロープ	38sq	m	1150.92
	55sq	m	872.00
合成繊維ネット	365T/56本 40mm目	m2	2839.58
	365T/32本 40mm目(天井)	m2	677.79
結束ロープ	φ4 PEロープ	m	5099.29
結束ロープ	φ8 PEロープ	m	1071.77
ワイヤロープ	φ9	m	47.37
ワイヤケーブル	φ9	個	16.00

・施工にあたり、事前に施工図を作成のうえ、本市監督職員の承認を得ること。
・合成繊維ネット、ポリロープの支柱及び各部材との結束部は、縫製及びほつれ等の無きよう、堅固かつ丁寧に仕上げ、本市監督職員の承認を得ること。
・合成繊維ネットの引張強度は、1,600N以上とすること。

工事名称	吉野町公園防球柵改修工事-2	縮 尺		図面番号 13
図面名称	詳細図-7	1 : 100 (A3)		19
大 阪 市 建 設 局		係 長	用 意	係 員
		稲岡	林	立花

