


令和6年 10 月 22 日 公 告

工事名称： 西北環境事業センター給油設備改修工事

設計図書の一部に記載誤りがありました。下記の正誤表をご確認ください。

正誤表

訂正箇所	誤	正
図番 6/6 図面名称：ライニング施工図	【図1(誤)参照】 図面左下に記載の土間解体及び復旧範囲の誤り	【図2(正)参照】

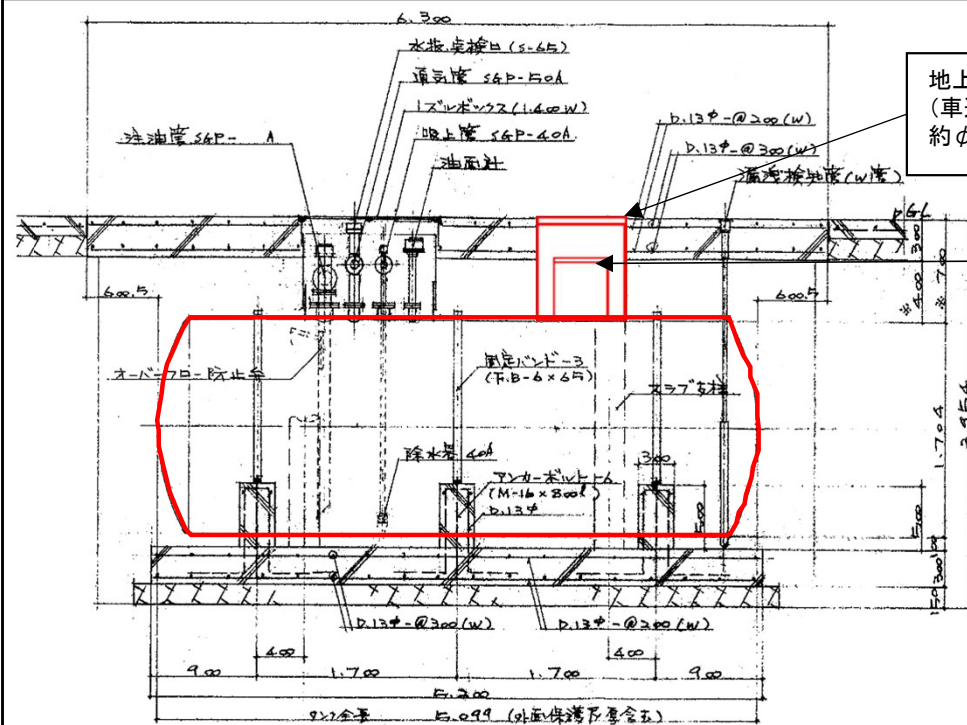

地上マンホール
(車道用 T-25)
約φ800

タンク本体マン
ホール
(約φ550 t6)


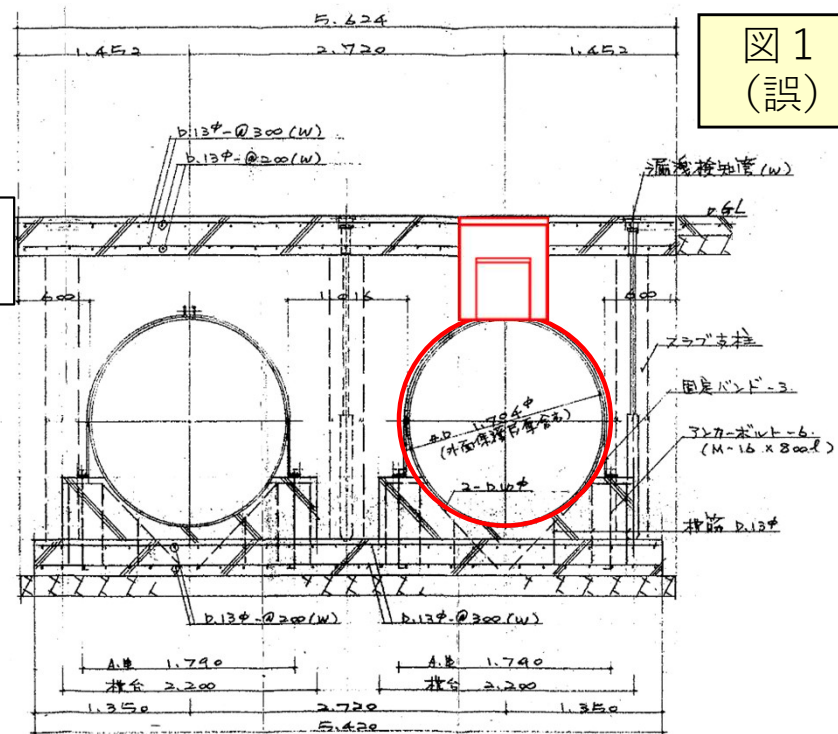



図 1
(誤)

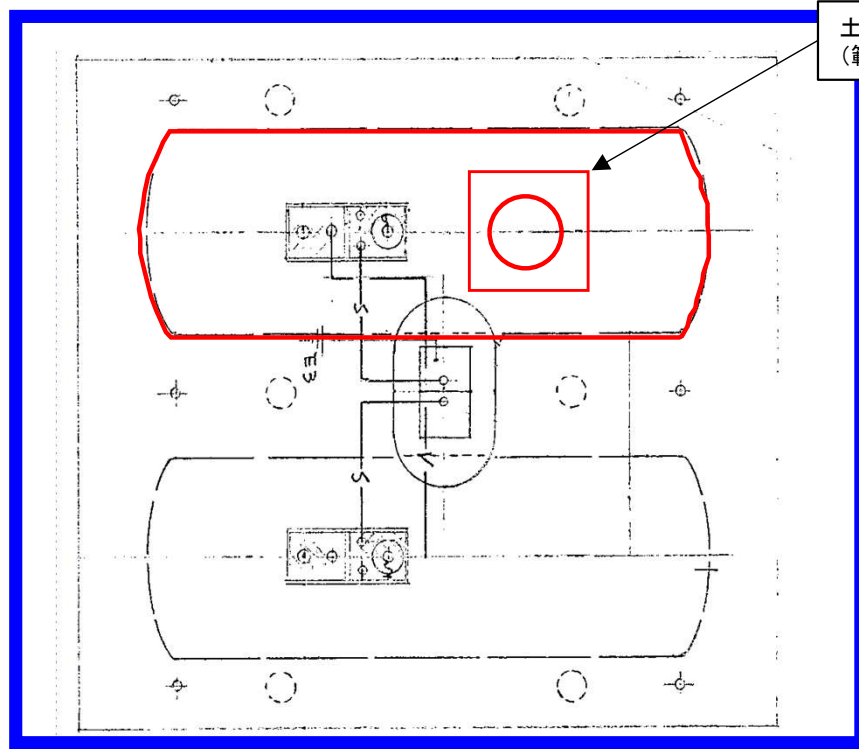

土間解体及び復旧箇所
(範囲 1.3m × 1.3m)


【既設地下タンク仕様】

形状	横置式円筒型(鋼製一重殻タンク)
寸法	内径:1,688mm 胴長:4,625mm 全長:5,099mm
外面保護	外面プライマー塗装+表面覆装着材+タールエポキシ樹脂
材質	SS400
板厚	胴板:6.0mm 鏡板:6.0mm
タンク容量	10,000L
貯蔵品名	ガソリン・軽油

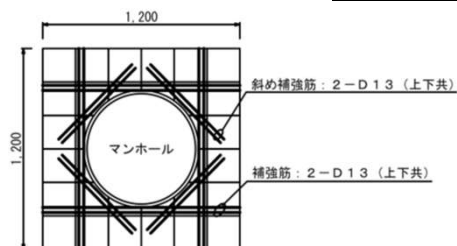

(参考)開口補強図

大 阪 市 環 境 局			
修 繕 名 称		西北環境事業センター 給油設備改修工事	
図 面 名 称		ライニング施工図	
縮尺	N.T.S	令和6年9月	番号 6/6

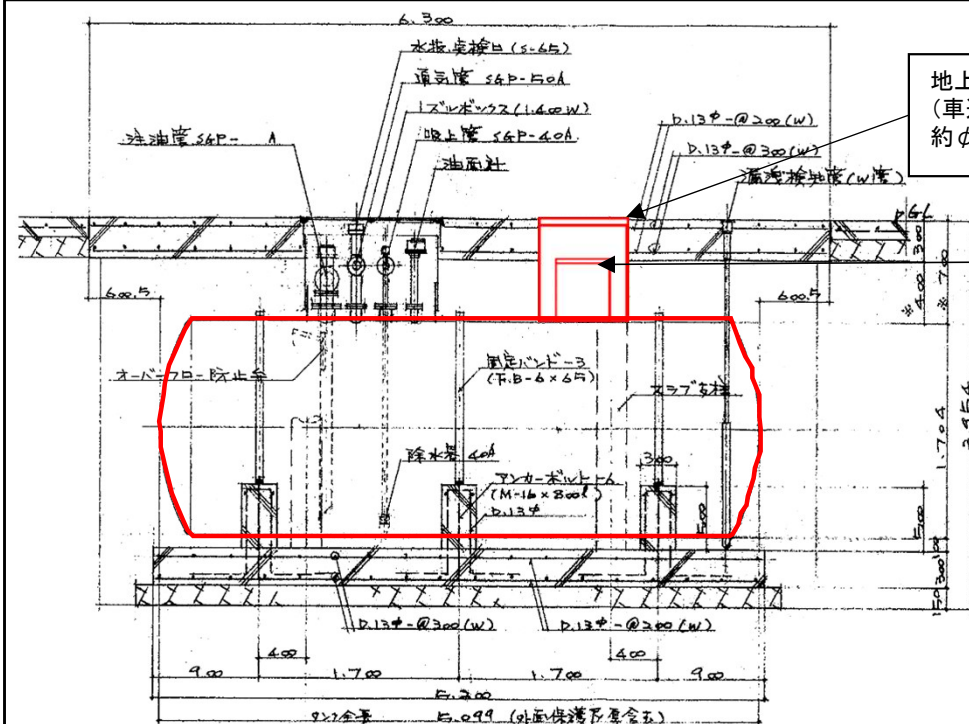

地上マンホール
(車道用 T-25)
約φ800

タンク本体マン
ホール
(約φ550 t6)



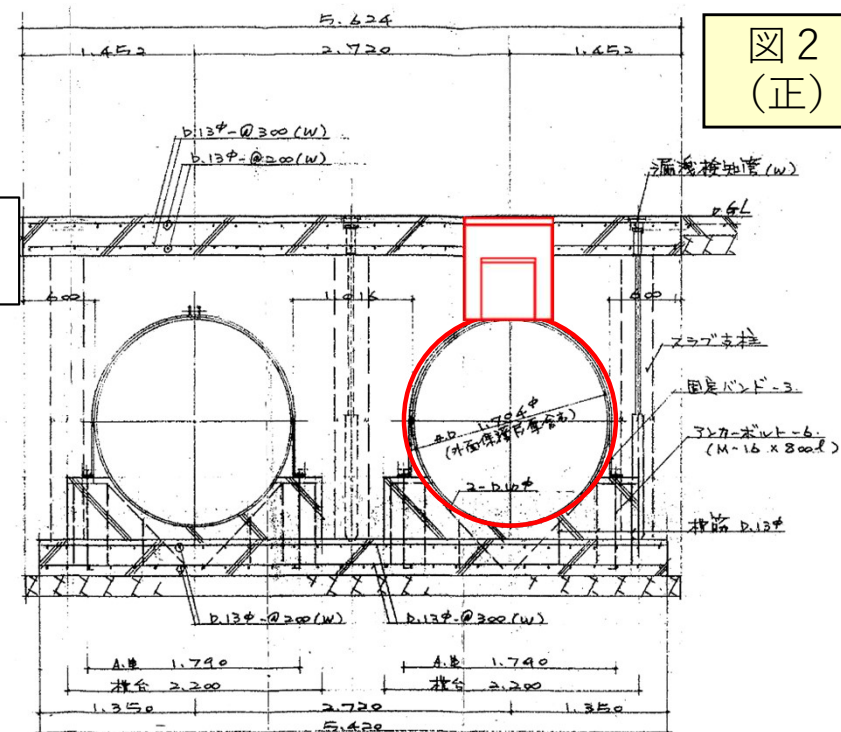


図 2
(正)

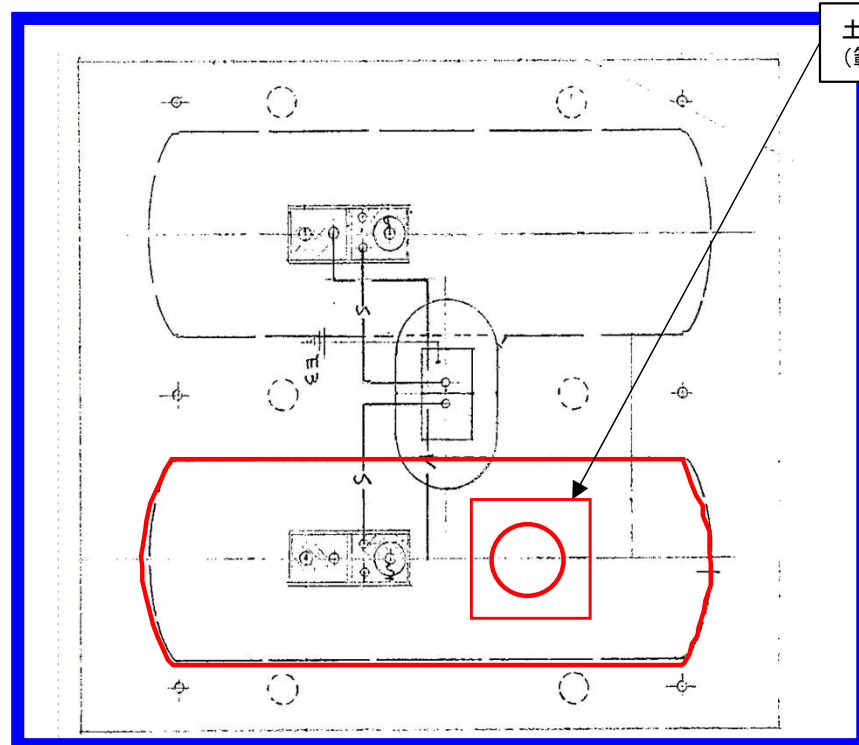

土間解体及び復旧箇所
(範囲 1.3m × 1.3m)

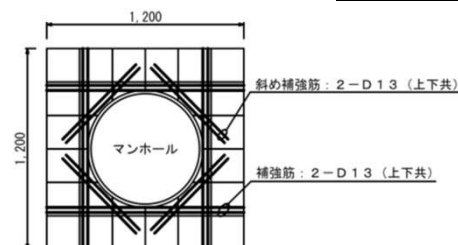

(参考)開口補強図

【既設地下タンク仕様】

形状	横置式円筒型(鋼製一重殻タンク)
寸法	内径:1,688mm 胴長:4,625mm 全長:5,099mm
外面保護	外面プライマー塗装+表面覆装着材+タールエポキシ樹脂
材質	SS400
板厚	胴板:6.0mm 鏡板:6.0mm
タンク容量	10,000L
貯蔵品名	ガソリン・軽油

大 阪 市 環 境 局			
修 繕 名 称		西北環境事業センター 給油設備改修工事	
図 面 名 称		ライニング施工図	
縮尺	N.T.S	令和6年9月	番号 6/6