

令和6年11月7日 公告

「千島下水処理場雨水沈砂池設備工事」

設計図書の一部に記載誤りがありました。下記正誤表をご確認ください。

正誤表

訂正箇所	誤	正
特記仕様書 31P	別紙①	別紙②
図面 第25号	別紙③	別紙④

(3) チェーンブロック等の吊上げ装置は受注者で準備する。

10 仮設排水ポンプ

(1) 雨水沈砂池への流入水を汚水沈砂池へ常時排水するための仮設排水ポンプ及び仮設配管の据付・撤去を行う。

(2) 仮設排水ポンプ

項 目	仕 様	備 考
形 式	汚水汚物用水中モータポンプ	
仕 様	200mm×4.0m ³ /min×15m	
電動機出力	19.0kW×AC200V×60Hz	
数 量	2台	

(3) 特記事項

ア 仮設排水ポンプの自動運転制御は既設沈砂池排水ポンプの制御回路を流用することとし、動力ケーブルは仮設沈砂池排水ポンプ用の端子箱にて接続する。

(4) 仮設配管材料は、次のとおりとする。

配管の区分	口径	配管材料	備考
排水管	200A	SGP	
	300mm	VP	

(5) 仮設弁類の仕様は、次のとおりとする。

弁類の区分		名 称	仕 様	口 径
排水管	手動弁	外ねじ式仕切弁	铸铁製 JIS10K	200A
	手動弁	逆止弁	铸铁製 JIS10K	200A

(6) 仮設鋼製品類は、次のとおりとする。

項 目	仕 様	備 考
仮設排水ポンプ架台	SS400+Zn	
仮設排水ポンプ蓋	SS400+Zn	
配管支持架台	SS400+Zn	
端子箱	SUS304	

11 雨水ポンプ吐出管仮設止水蓋

(1) No.2, 3雨水沈砂池を施工するにあたり、雨水ポンプ吐出弁を一時撤去し、止水蓋（製作数2個）を設置する。施工後は、雨水ポンプ吐出弁を復旧する。

(2) 一時撤去・復旧を行う雨水ポンプ吐出弁の仕様は次のとおりとする。

項 目	仕 様	備 考
形 式	電動バタフライ弁	フランジ形式 JSWAS G-1 7.5K
口 径	1200mm	
開 閉 装 置	電動式 7.5kW×200V×60Hz	
数 量	2 台	No.2, 3

(3) チェーンブロック等の吊上げ装置は受注者で準備する。

10 仮設排水ポンプ

(1) 雨水沈砂池への流入水を汚水沈砂池へ常時排水するための仮設排水ポンプ及び仮設配管の据付・撤去を行う。

(2) 仮設排水ポンプ

項 目	仕 様	備 考
形 式	汚水汚物用水中モータポンプ	
仕 様	200mm×4.0m ³ /min×15m	
電動機出力	19.0kW×AC200V×60Hz	
数 量	2台	

(3) 特記事項

ア 仮設排水ポンプの自動運転制御は既設沈砂池排水ポンプの制御回路を流用することとし、動力ケーブルは仮設沈砂池排水ポンプ用の端子箱にて接続する。

(4) 仮設配管材料は、次のとおりとする。

配管の区分	口径	配管材料	備考
排水管	200A	SGP	
	300mm	VP	

(5) 仮設弁類の仕様は、次のとおりとする。

弁類の区分		名 称	仕 様	口 径
排水管	手動弁	外ねじ式仕切弁	铸铁製 JIS10K	200A
	手動弁	逆止弁	铸铁製 JIS10K	200A

(6) 仮設鋼製品類は、次のとおりとする。

項 目	仕 様	備 考
仮設排水ポンプ架台	SS400+Zn	
仮設排水ポンプ蓋	SS400+Zn	
配管支持架台	SS400+Zn	
端子箱	SUS304	


11 雨水ポンプ吐出管仮設止水蓋

(1) No.2, 3雨水沈砂池を施工するにあたり、雨水ポンプ吐出弁を一時撤去し、止水蓋（製作数2個）を設置する。施工後は、雨水ポンプ吐出弁を復旧する。

(2) 一時撤去・復旧を行う雨水ポンプ吐出弁の仕様は次のとおりとする。

項 目	仕 様	備 考
形 式	電動バタフライ弁	フランジ形式 JSWAS G-1 7.5K
口 径	2000mm	
開 閉 装 置	電動式 7.5kW×200V×60Hz	
数 量	2 台	No.2, 3


別紙③ 図面 第25号 【誤】

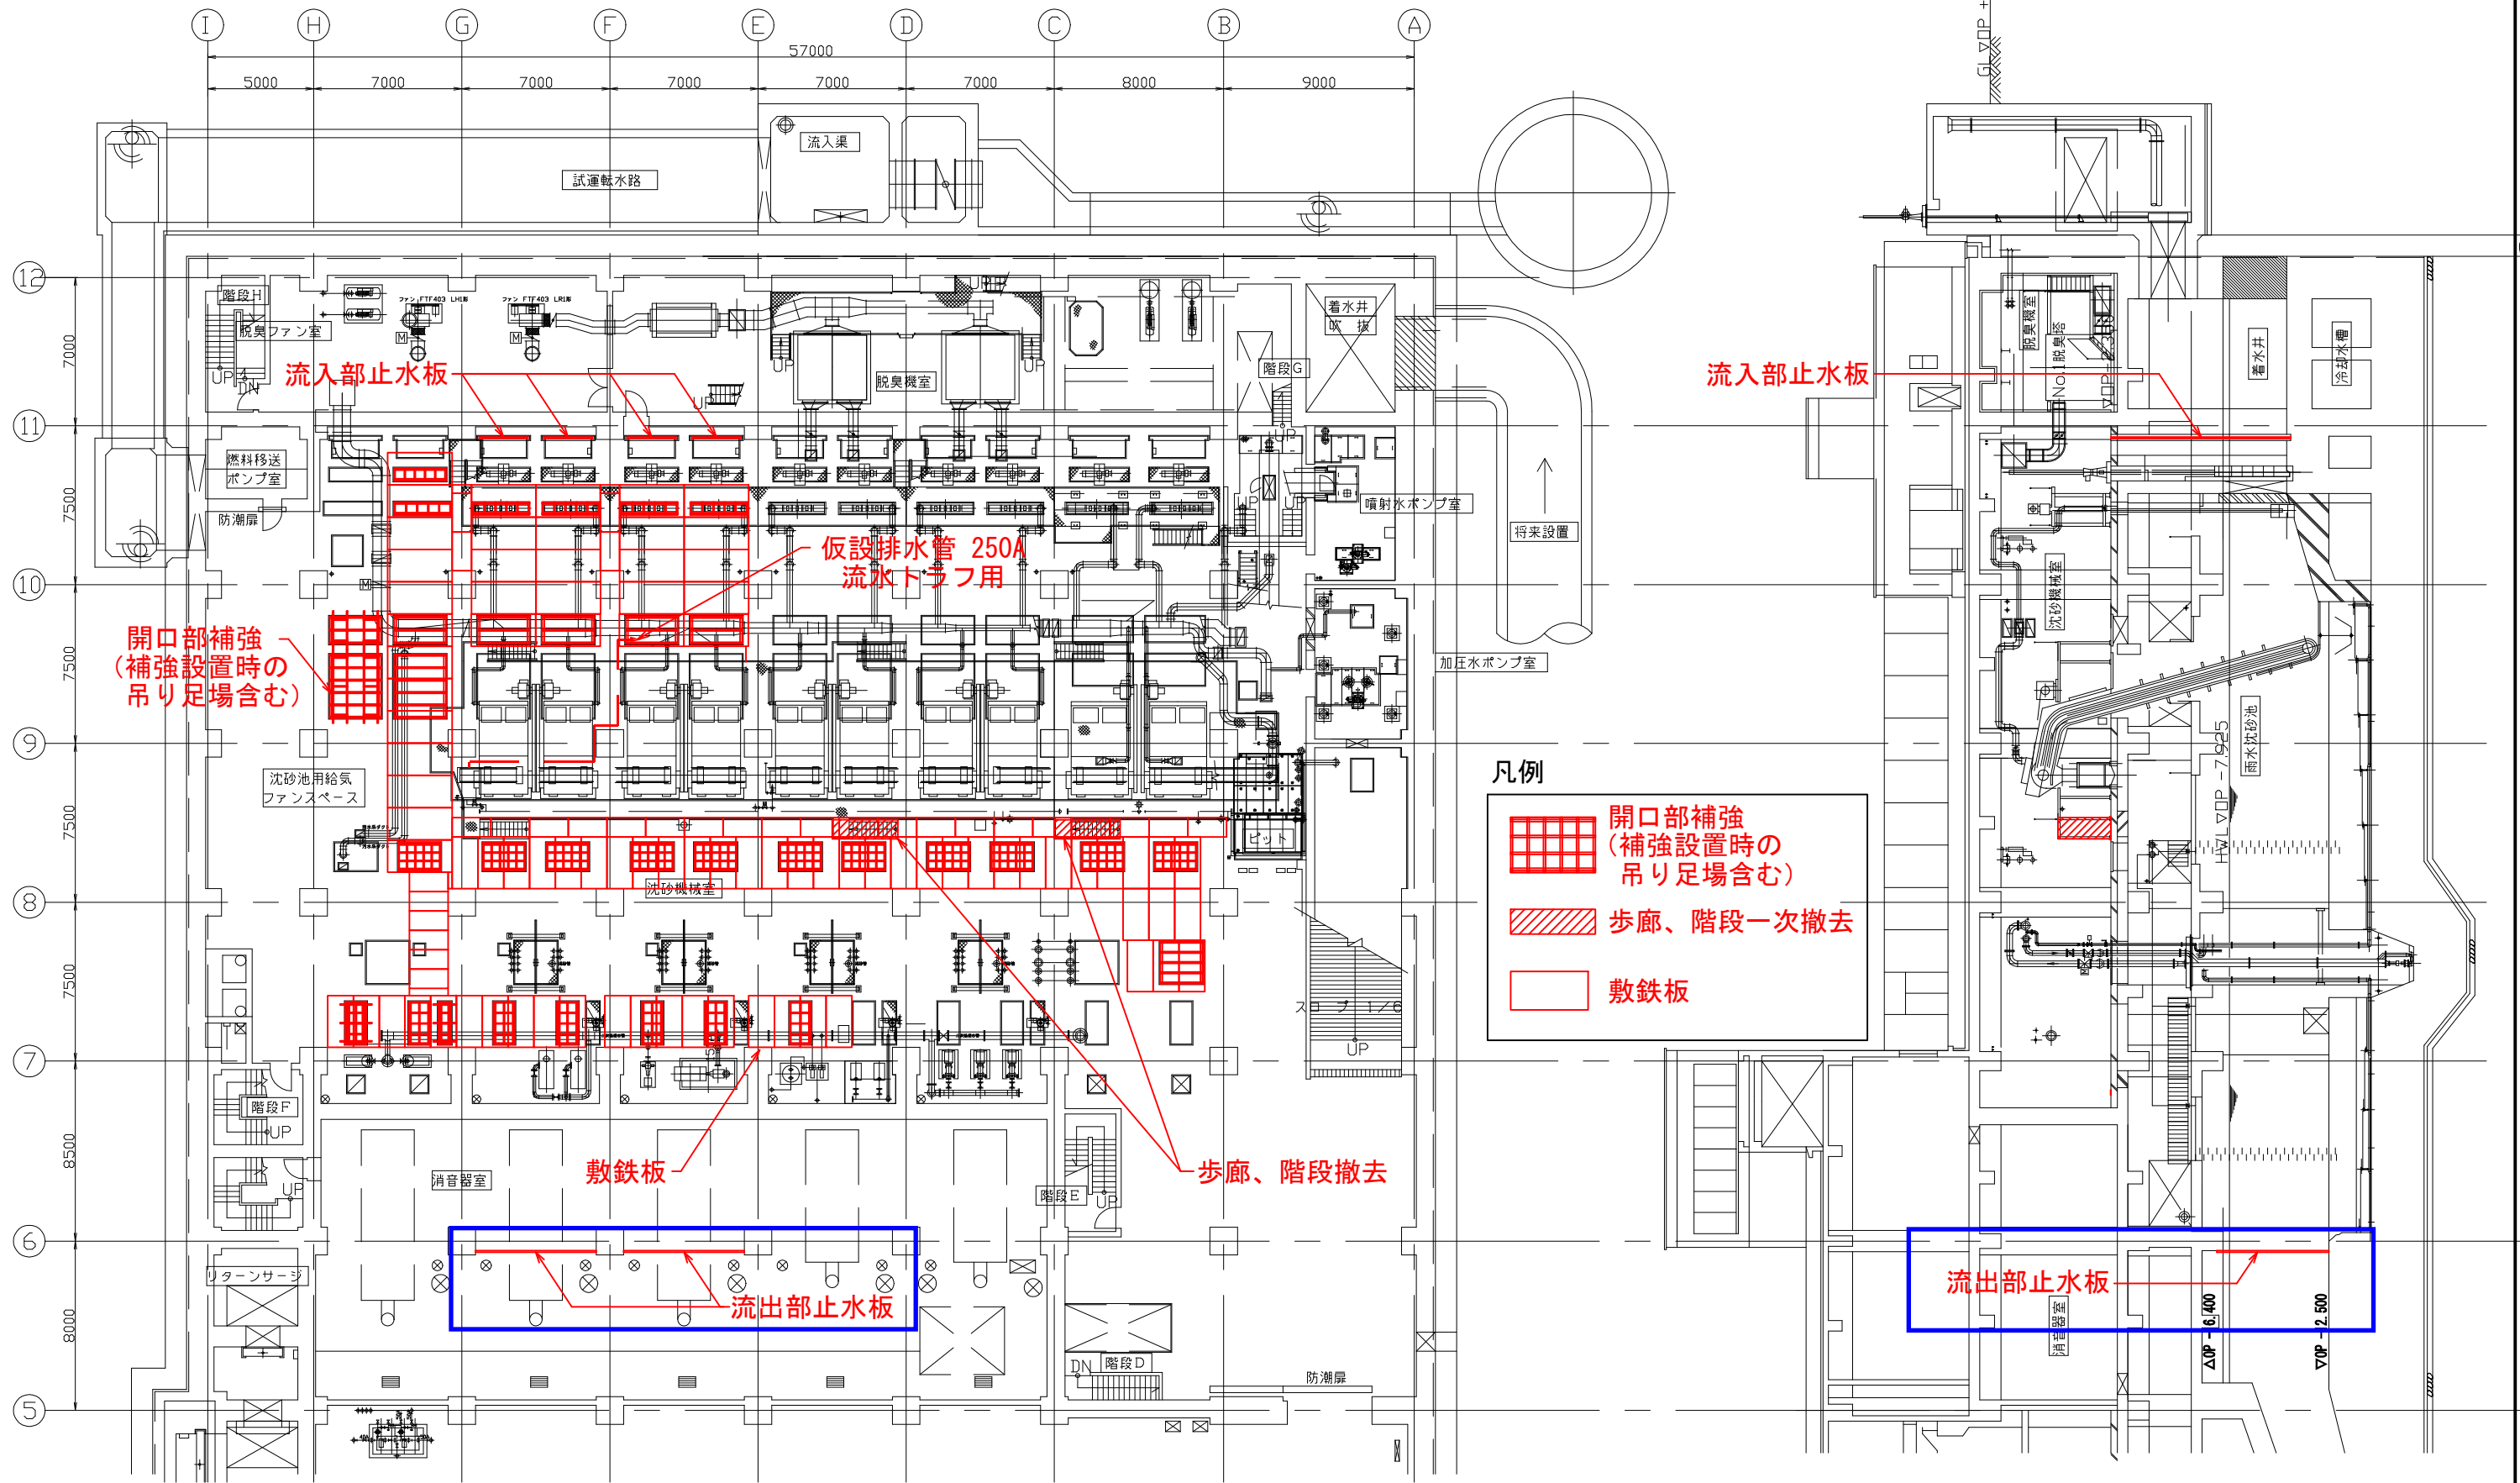

※注記：開口部補強は搬入機器荷重 2.8ton
と想定して補強を設置すること。

部は、本工事施工範囲を示す。

名 称	千島下水処理場
	千島下水処理場雨水沈砂池設備工事
	千島下水処理場 沈砂池機械設備
	B1階（下部）平面図（仮設）その2
尺度	1/300 全葉 30 内第 25号
大阪市建設局下水道部設備課	

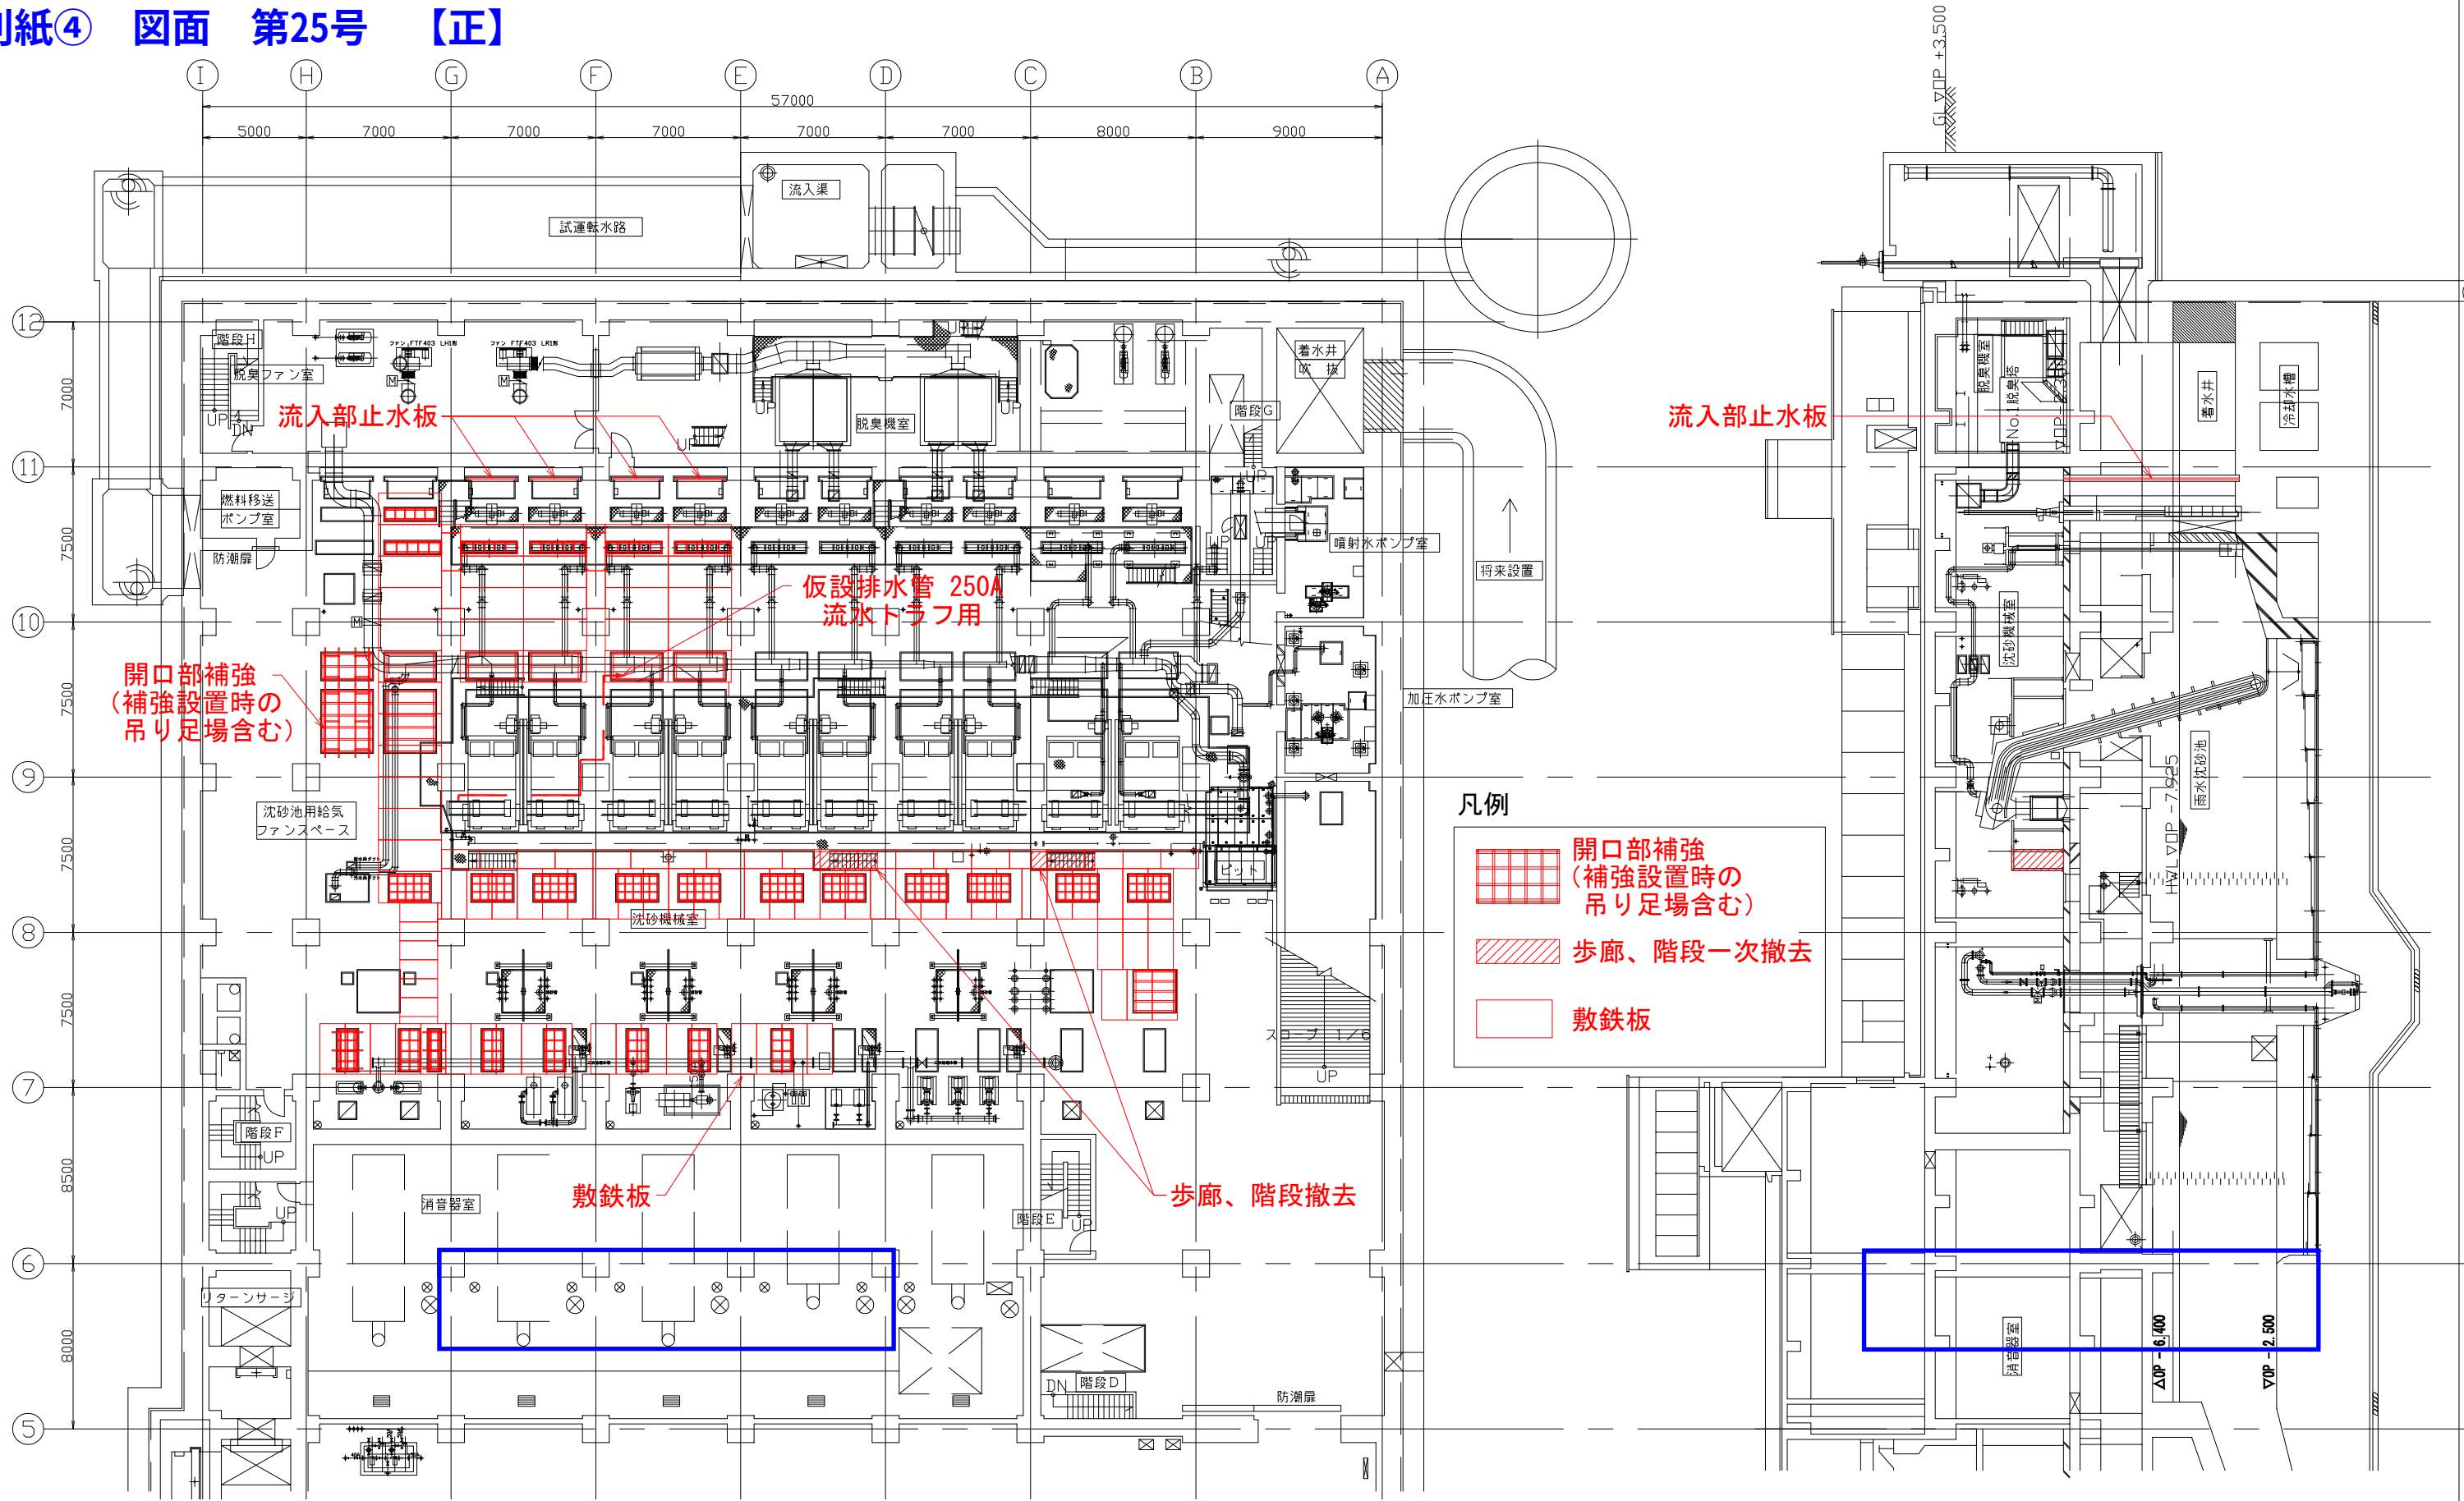

※注記：開口部補強は搬入機器荷重 2.8ton
と想定して補強を設置すること。

部は、本工事施工範囲を示す。

名 称	千島下水処理場
	千島下水処理場雨水沈砂池設備工事
	千島下水処理場 沈砂池機械設備
	B1階 (下部) 平面図 (仮設) その2
尺度	1/300 全葉 30 内第 25号
大阪市建設局下水道部設備課	