


令和6年12月4日 公告

南港第2抽水所雨水ポンプ外設備工事(その2)

1 設計図書の一部に表記誤りがありました。下記正誤表をご確認ください。

訂正箇所	誤	正
図面 第19号	別紙①	別紙②


別紙① 図面 第19号【誤】

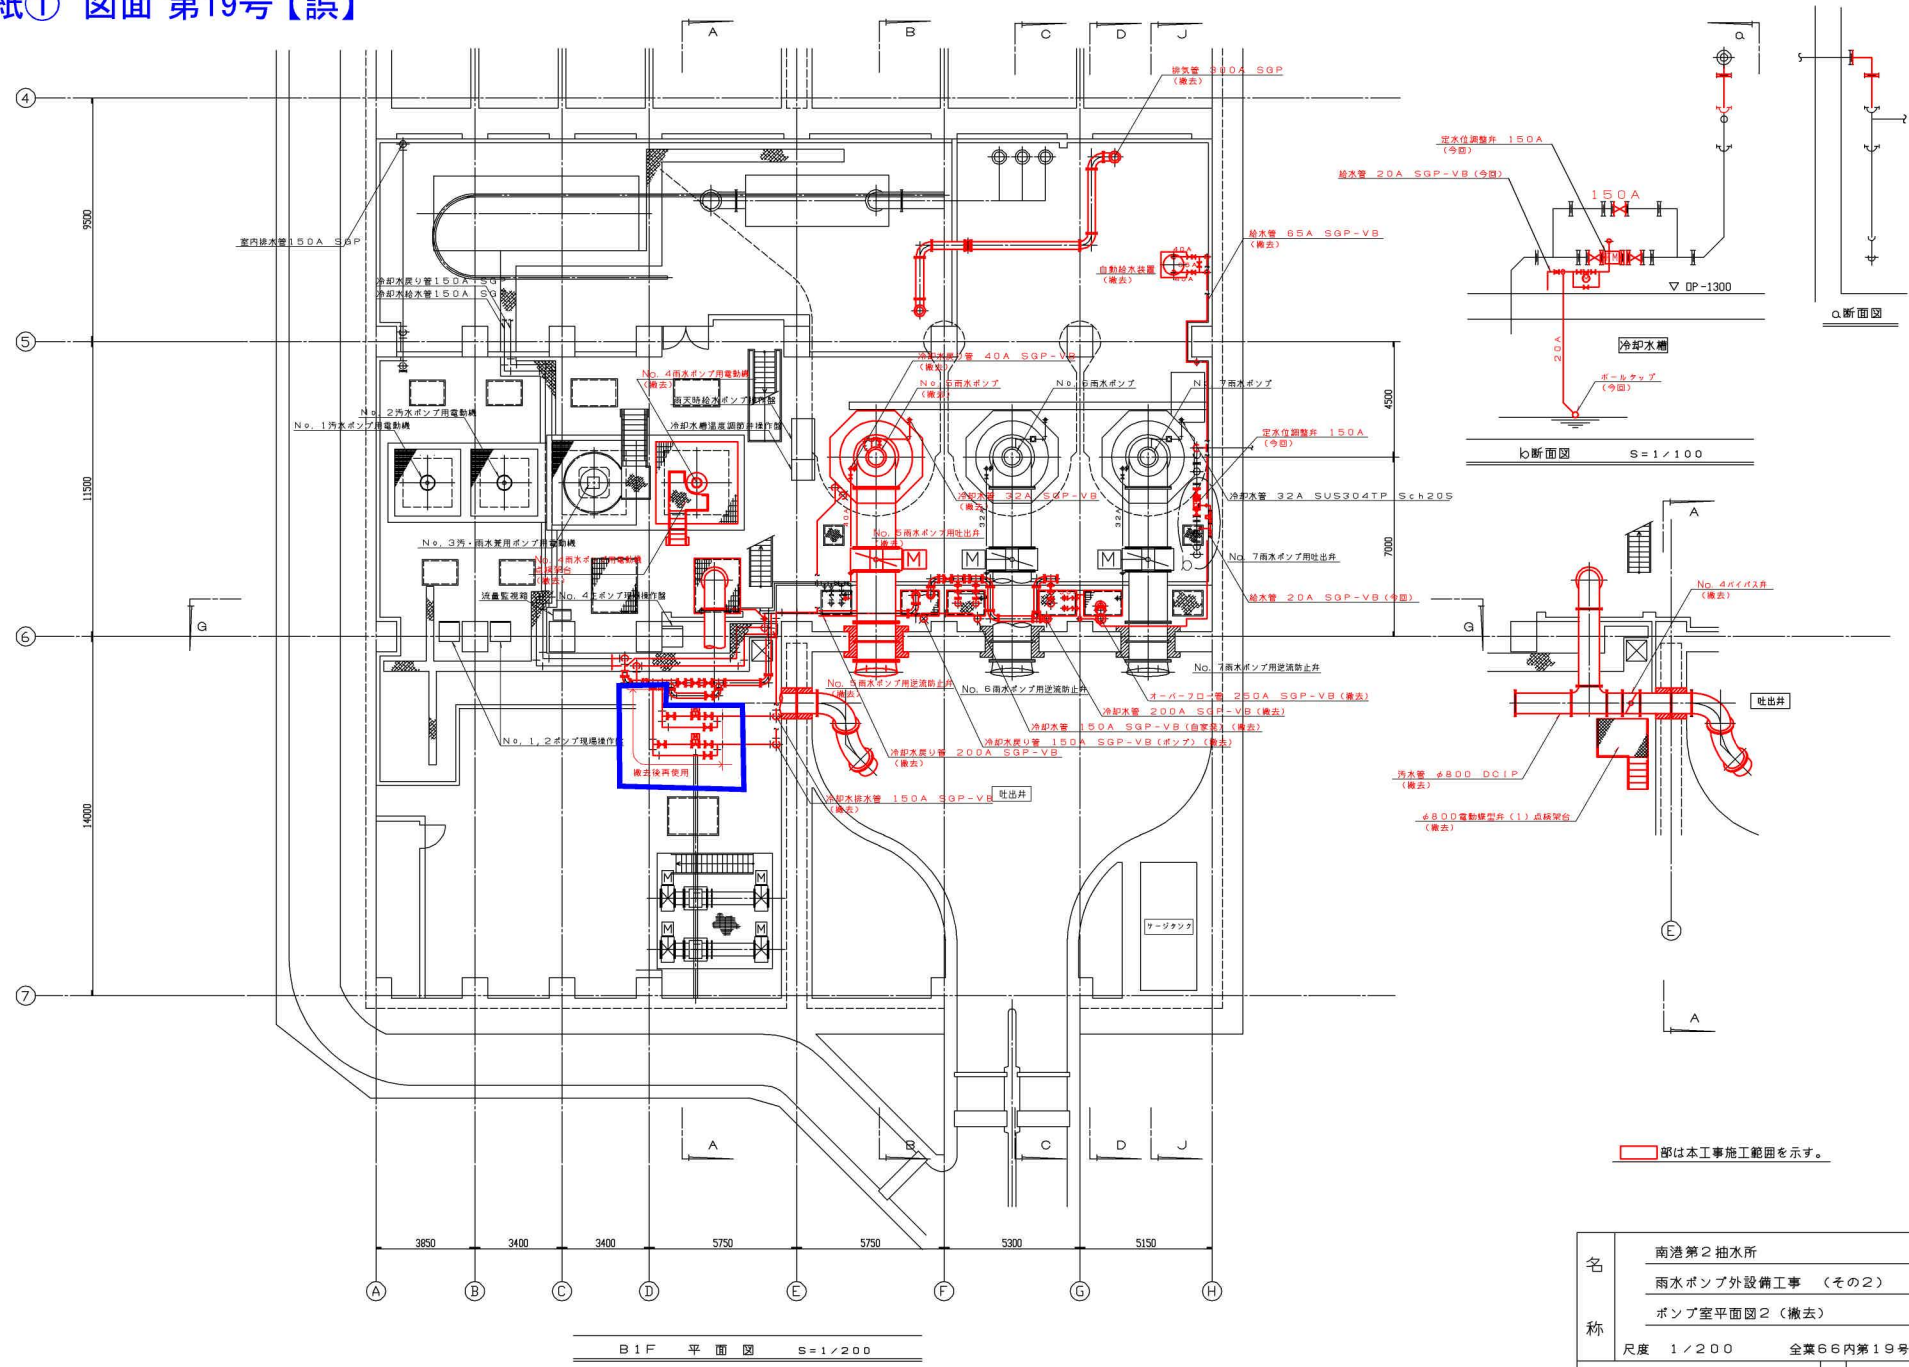

部は本工事施工範囲を示す。

名	南港第2抽水所
称	雨水ポンプ外設備工事 (その2)
	ポンプ室平面図2 (撤去)
尺度	1/200
全案	66内第19号
大阪市建設局下水道部設備課	

別紙② 図面 第19号【正】

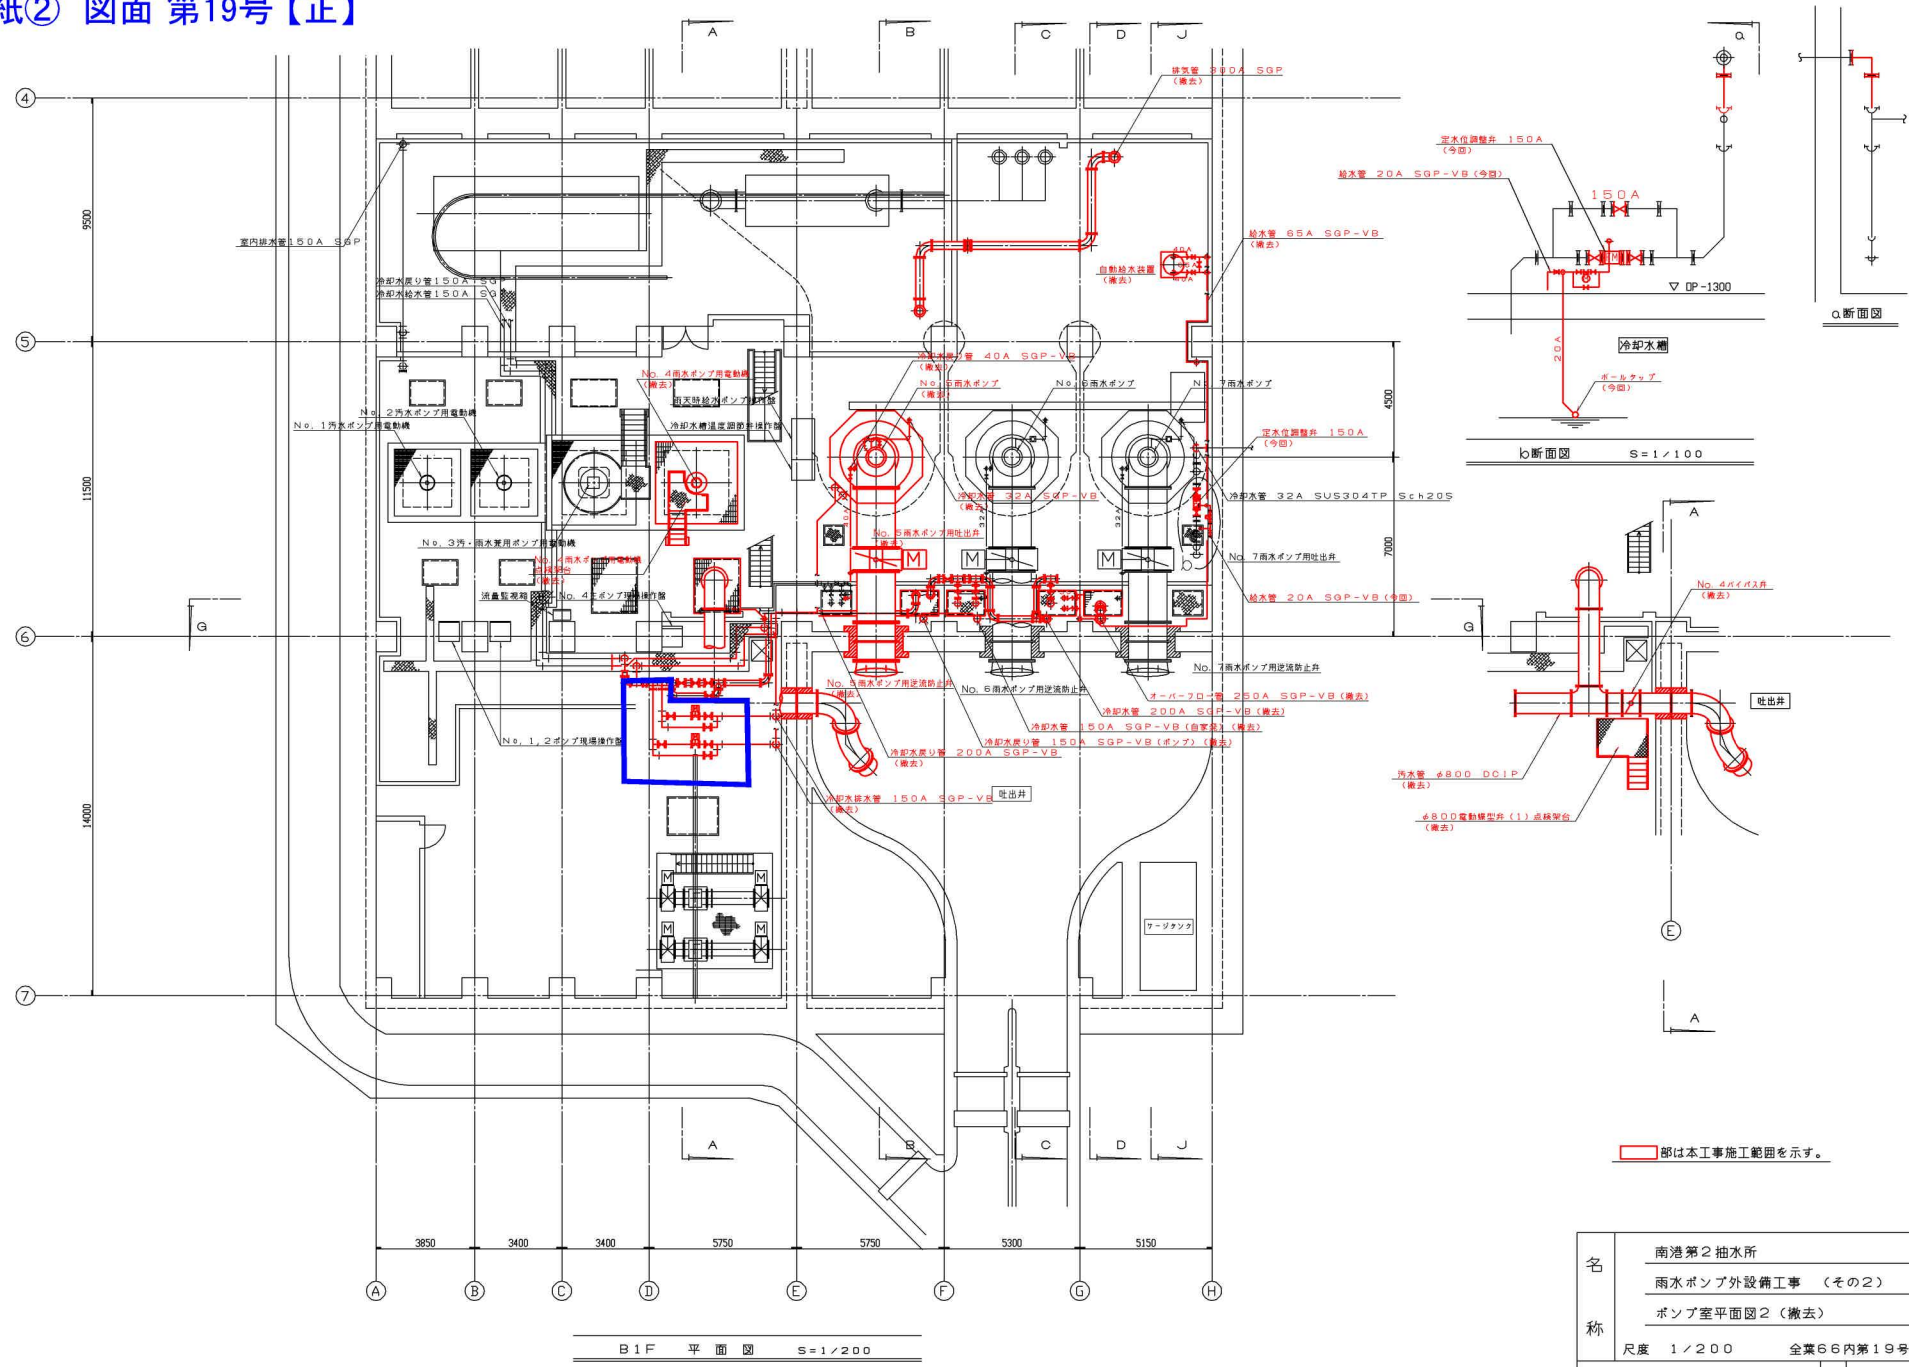

名 <
--