


令和6年12月4日 公告

猫間川抽水所沈砂池設備工事(その2)

1 設計図書の一部に表記誤りがありました。下記正誤表をご確認ください。

訂正箇所	誤	正
図面 第3号	別紙①のとおり	別紙②のとおり
図面 第5号	別紙③のとおり	別紙④のとおり
図面 第6号	別紙⑤のとおり	別紙⑥のとおり

別紙 図面3号【誤】

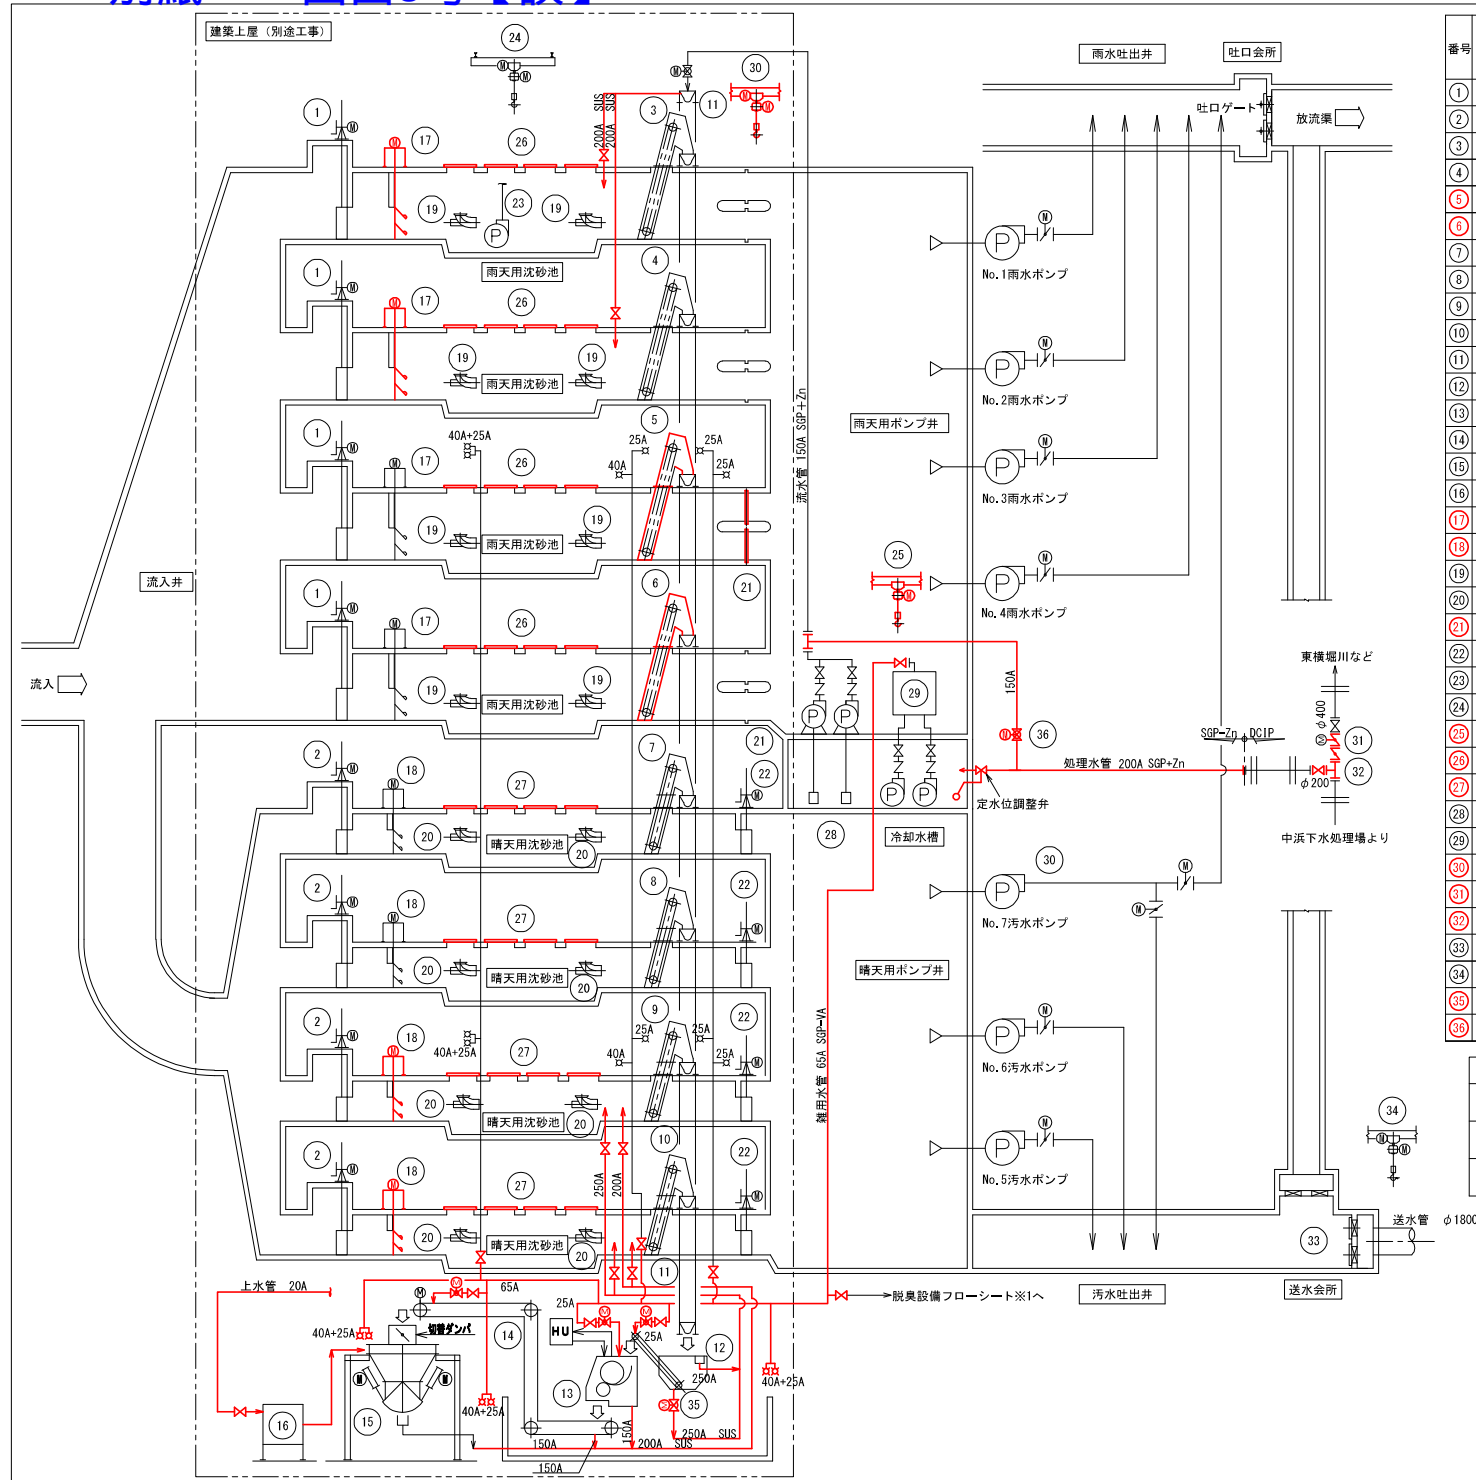


番号	機 器 名 称	主 仕 様	電 機 機 働 出 力	全 体	既 有	台 数	備 考
①	雨水用流入ゲート	電動式銅板製スライドゲート 幅1500mm×高さ2800mm	1.5	4	0		
②	汚水用流入ゲート	電動式銅板製スライドゲート 幅600mm×高さ2000mm	1.5	4	0		
③ No.1	雨水用機械スクリーン	ダブルチェーン式前面下り前面かき上げ形 幅300mm×水深450mm×目隠し1mm	2.2	1	0		主要部SUS グリースポンプ1個
④ No.2	雨水用機械スクリーン	ダブルチェーン式前面下り前面かき上げ形 幅300mm×水深450mm×目隠し1mm	2.2	1	0		
⑤ No.3	雨水用機械スクリーン	ダブルチェーン式前面下り前面かき上げ形 幅300mm×水深450mm×目隠し1mm	2.2	1	1		主要部SUS
⑥ No.4	雨水用機械スクリーン	ダブルチェーン式前面下り前面かき上げ形 幅300mm×水深450mm×目隠し1mm	2.2	1	1		主要部SUS
No.5	汚水用機械スクリーン	ダブルチェーン式前面下り前面かき上げ形 幅400mm×水深450mm×目隠し1mm	2.2	1	0		機能追加
No.6	汚水用機械スクリーン	ダブルチェーン式前面下り前面かき上げ形 幅400mm×水深450mm×目隠し1mm	2.2	1	0		機能追加
No.7	汚水用機械スクリーン	ダブルチェーン式前面下り前面かき上げ形 幅400mm×水深450mm×目隠し1mm	2.2	1	0		機能追加
No.8	汚水用機械スクリーン	ダブルチェーン式前面下り前面かき上げ形 幅400mm×水深450mm×目隠し1mm	2.2	1	0		機能追加
No.9	汚水用機械スクリーン	ダブルチェーン式前面下り前面かき上げ形 幅400mm×水深450mm×目隠し1mm	2.2	1	0		機能追加
①	スクリーンかす装置 (1)	流水トランプ 幅600mm×長さ約25m	—	1	0		給排水100W
②	スクリーンかす分搬機	スクリーンかす機 スクリーンかす3.0m/分 排水速2.0m/min	0.75	1	0		洗浄用100W
③	スクリーンかす排水機	ローリー 処理能力3m³/hr	7.5	1	0		洗浄用100W
④	スクリーンかす装置 (2)	横搬付垂直連続コンベヤ 幅170mm×水平速度約1.5m/min×垂直速度約1m/min	2.2	1	0		洗浄用100W 自動排水機100W
⑤	スクリーンかすホッパー	電動カッター式スクリーン洗浄機 幅2.0m×長さ2.0m×容量2.0m³	0.75×2	1	0		洗浄用100W、給排水ポンプ、給排水ポンプ
⑥	薬液散布装置	薬液散布ユニット 0.2〜2.4L/min×0.45MPa	0.2	1	0		移送
⑦	雨水用気流遮断装置	上下しゅう動式 水路幅3300mm×水路高さ約5000mm	1.5	4	0		2
⑧	汚水用気流遮断装置	上下しゅう動式 水路幅1700mm×水路高さ約5500mm	1.5	4	0		2
⑨	雨水用スカム破砕装置	昇降式水中撈排機 吐出し口径250mm×通気量500L/min	0.75	8	4		0
⑩	汚水用スカム破砕装置	昇降式水中撈排機 吐出し口径250mm×通気量500L/min	0.75	8	4		0
⑪	雨水用後部角落し	銅板角落し 幅1400mm×高さ3500mm	—	2	0		2
⑫	汚水用後部ゲート	電動式銅板製スライドゲート 幅1600mm×高さ2400mm	3.7	4	4		0
⑬	排排水ポンプ	水中汚水ポンプ 100mm×φ100mm×20m 標準型電動機水イスト 100V×3相×200W	5.5 (200V)	1	0		
⑭	天井クレーン	吊钩式吊钩 100kg×吊钩2m	5.6×0.4×2 =5.72	1	0		
⑮	機器搬入吊上装置	吊钩横行形電気チェーンブロック 0.25t×操縦3m	0.5	1	0		
⑯	雨水用蓋がい	アルミ製 開口寸法 幅3300mm×長さ2500mm	—	16	0		16
⑰	汚水用蓋がい	アルミ製 開口寸法 幅1700mm×長さ2500mm	—	16	0		16
⑱	スクリーンかす排水用ポンプ	自吸式横軸渦巻ポンプ 125mm×φ2.0m/min×15m以上	11	2	2		0
⑲	雑用水給水ユニット	給水ユニット 50mm×φ0.3m/min×40m以上	5.5×2	1	0		
⑳	雨水用後部角落し吊上装置	電動吊钩形電気チェーンブロック 1t×操縦7m	0.9+0.4	1	0		
㉑	処理水切換弁	電動バタフライ弁 400mm	0.2	1	0		
㉒	処理水切換用元弁	手動バタフライ弁 400mm	—	1	0		
㉓	送水会所角落し	合金木材製角落し 幅1000mm×高さ4500mm (高さ6000mm×8枚/門)	—	2	0		0
㉔	送水会所吊上吊上げ装置	電動横行形電気チェーンブロック 1t×操縦12m	0.9+0.4	1	0		
㉕	スクリーンかす分搬機	電動機吊搬装置 電動機吊搬装置	0.4	1	0		
㉖	処理水バイパス弁	電動ボール弁 150mm	—	1	0		100W

記 号	名 称	記 号	名 称	記 号	名 称
	仕切弁		蝶形弁		電動偏心弁
	逆止弁		散水栓		電動蝶形弁
	ボール弁		電動ボール弁		油圧ユニット

 部は、本工事範囲を示す。

名	猫間川抽水所沈砂池設備工事（その2） 猫間川抽水所
称	沈砂池設備フローシート（今回） 尺度 NON 全葉18内3号
大阪市建設局下水道設備課	

別紙 図面3号【正】

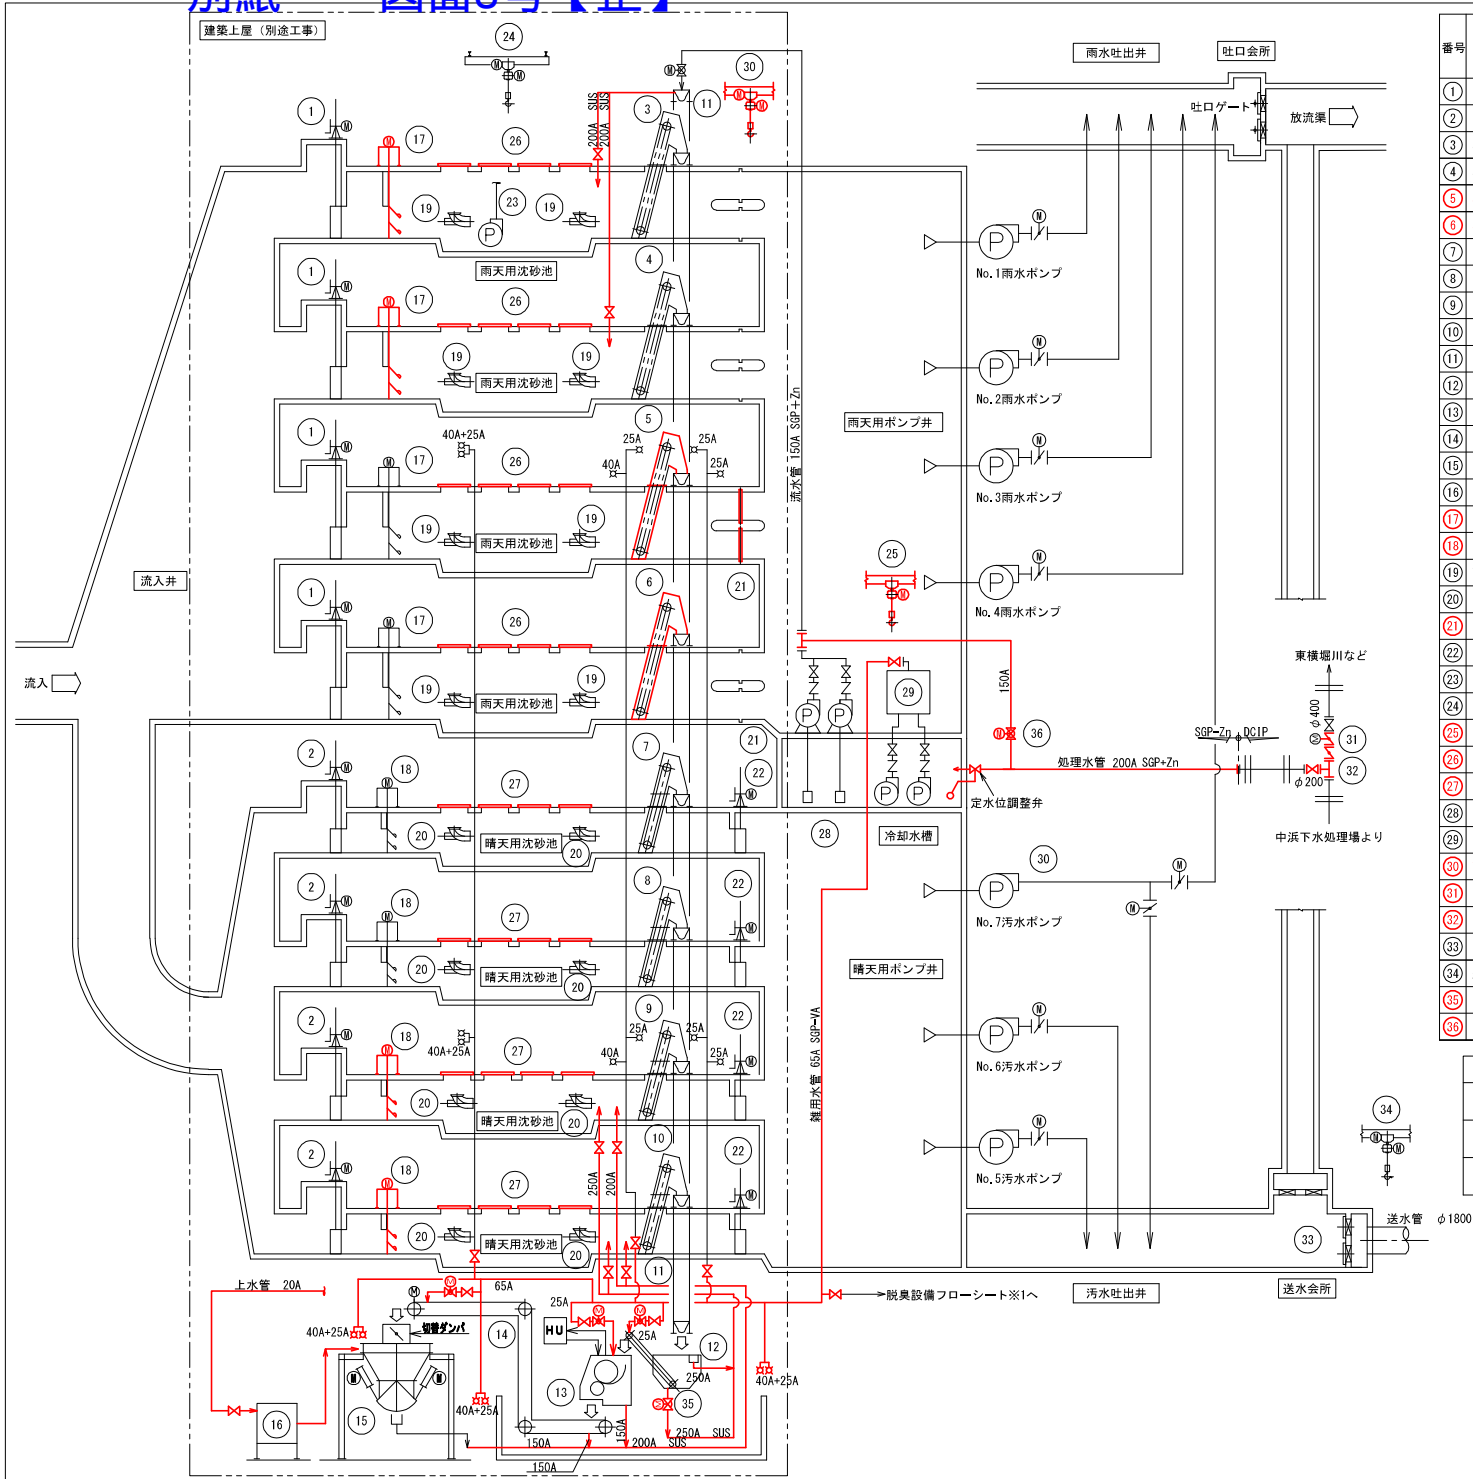


番号	機器名称	主仕様	電機出力	台数 全 今	備 考
①	雨水用流入ゲート	電動式鋼板製スライドゲート 幅1500mm×高2800mm	1.5	4 4 0	
②	汚水用流入ゲート	電動式鋼板製スライドゲート 幅660mm×高2000mm	1.5	4 4 0	
③	雨水用機械スクリーン	No.1 ダブルチェーン式前面降下前面かき揚げ形 水幅幅500mm×水高540mm×目開き10mm	2.2	1 1 0	主要部SIS グリースポンプ1台
④	雨水用機械スクリーン	No.2 ダブルチェーン式前面降下前面かき揚げ形 水幅幅500mm×水高540mm×目開き10mm	2.2	1 1 0	主要部SIS
⑤	雨水用機械スクリーン	No.3 ダブルチェーン式前面降下前面かき揚げ形 水幅幅500mm×水高540mm×目開き10mm	2.2	1 1 1	主要部SIS
⑥	雨水用機械スクリーン	No.4 ダブルチェーン式前面降下前面かき揚げ形 水幅幅500mm×水高540mm×目開き10mm	2.2	1 1 1	主要部SIS
⑦	汚水用機械スクリーン	No.5 ダブルチェーン式前面降下前面かき揚げ形 水幅幅400mm×水高540mm×目開き10mm	2.2	1 1 0	機能追加
⑧	汚水用機械スクリーン	No.6 ダブルチェーン式前面降下前面かき揚げ形 水幅幅400mm×水高540mm×目開き10mm	2.2	1 1 0	機能追加
⑨	汚水用機械スクリーン	No.7 ダブルチェーン式前面降下前面かき揚げ形 水幅幅400mm×水高540mm×目開き10mm	2.2	1 1 0	機能追加
⑩	汚水用機械スクリーン	No.8 ダブルチェーン式前面降下前面かき揚げ形 水幅幅400mm×水高540mm×目開き10mm	2.2	1 1 0	機能追加
⑪	スクリーンかす分離機 (1)	流すドラフツ式 トラフ幅200mm×機長約25m	—	1 1 0	洗浄弁100V
⑫	スクリーンかす分離機 (2)	スクリーンかす分離機 スクリーンかす量3.0m³/hr×排水量2.0m³/min	0.75	1 1 0	洗浄弁100V
⑬	スクリーンかす脱水機	ローラー式 処理能力3m³/hr	7.5	1 1 0	洗浄弁100V
⑭	スクリーンかす輸送機 (2)	特殊付直連連続コンベヤ 45°傾斜75mm×水高540mm×機長約10m	2.2	1 1 0	洗浄弁100V 自動停止装置1台 電動ダンパ4台
⑮	スクリーンかすホッパ	電動カッター式鋼板製斜形ホッパ 5m³ (内部2分割、切替ダンパ付)	0.75×2	1 1 0	
⑯	薬液散布装置	薬液散布ユニット 0.2~2.4L/min×0.49MPa	0.2	1 1 0	移設
⑰	雨水用臭気遮断装置	上下しゅう動式 水路幅300mm×水路高約5000mm	1.5	4 0 2	
⑱	汚水用臭気遮断装置	上下しゅう動式 水路幅1700mm×水路高約5500mm	1.5	4 0 2	
⑲	雨水用スカム破砕装置	昇降式水中攪拌機 吐出し口径250mm×通気量500L/min	0.75	8 4 0	
⑳	汚水用スカム破砕装置	昇降式水中攪拌機 吐出し口径250mm×通気量500L/min	0.75	8 4 0	
㉑	雨水用後部角落し	鋼板製角落し 幅1400mm×高3500mm	—	2 0 2	
㉒	汚水用後部ゲート	電動式鋼板製スライドゲート 幅1600mm×高2400mm	3.7	4 4 0	
㉓	排水ポンプ	水中汚水ポンプ 100mm×0.6m³/min×20m	5.5 (200V)	1 1 0	参考 200V
㉔	天井クレーン	標準型電動ホイスト 2.8t×機長20m	5.5+0.4×2 +0.75×2	1 0 0	
㉕	機器搬入用吊上装置	電動式鋼板製スライドゲート 幅1400mm×高3500mm	—	1 0 1	
㉖	雨水用覆がい	アルミ製 開口寸法 幅3300mm×長2500mm	—	16 0 16	内1部分 幅3400mm
㉗	汚水用覆がい	アルミ製 開口寸法 幅1700mm×長2500mm	—	16 0 16	内1部分 幅1800mm
㉘	スクリーンかす脱水ポンプ	自吸式縦軸渦巻ポンプ 125mm×2.0m³/min×15m以上	11	2 2 0	1台予備
㉙	雑用水給水ユニット	給水ユニット 50mm×0.3m³/min×40m以上	5.5×2	1 1 0	単独交互
㉚	雨水用後部角落し吊上げ装置	電動横行形電気チェーンブロック 1t×機長7m	0.9+0.4	1 0 1	参考 200V
㉛	スクリーンかす分離機排水弁	電動偏心構造弁 250mm	0.4	1 0 1	
㉜	処理水バイパス弁	電動ボール弁 150mm	—	1 0 1	100V

記 号	名 称	記 号	名 称	記 号	名 称
⋈	仕切弁	∨	蝶形弁	⊗	電動偏心弁
∨	逆止弁	⊗	散水栓	⊗	電動蝶形弁
⊗	ボール弁	⊗	電動ボール弁	HU	油圧ユニット


部は、本工事範囲を示す。

名	猫間川抽水所沈砂池設備工事 (その2)
称	沈砂池設備フローシート (今回)
	尺度 NON 全葉18内3号
	大阪市建設局下水道部設備課


別紙 図面5号【誤】

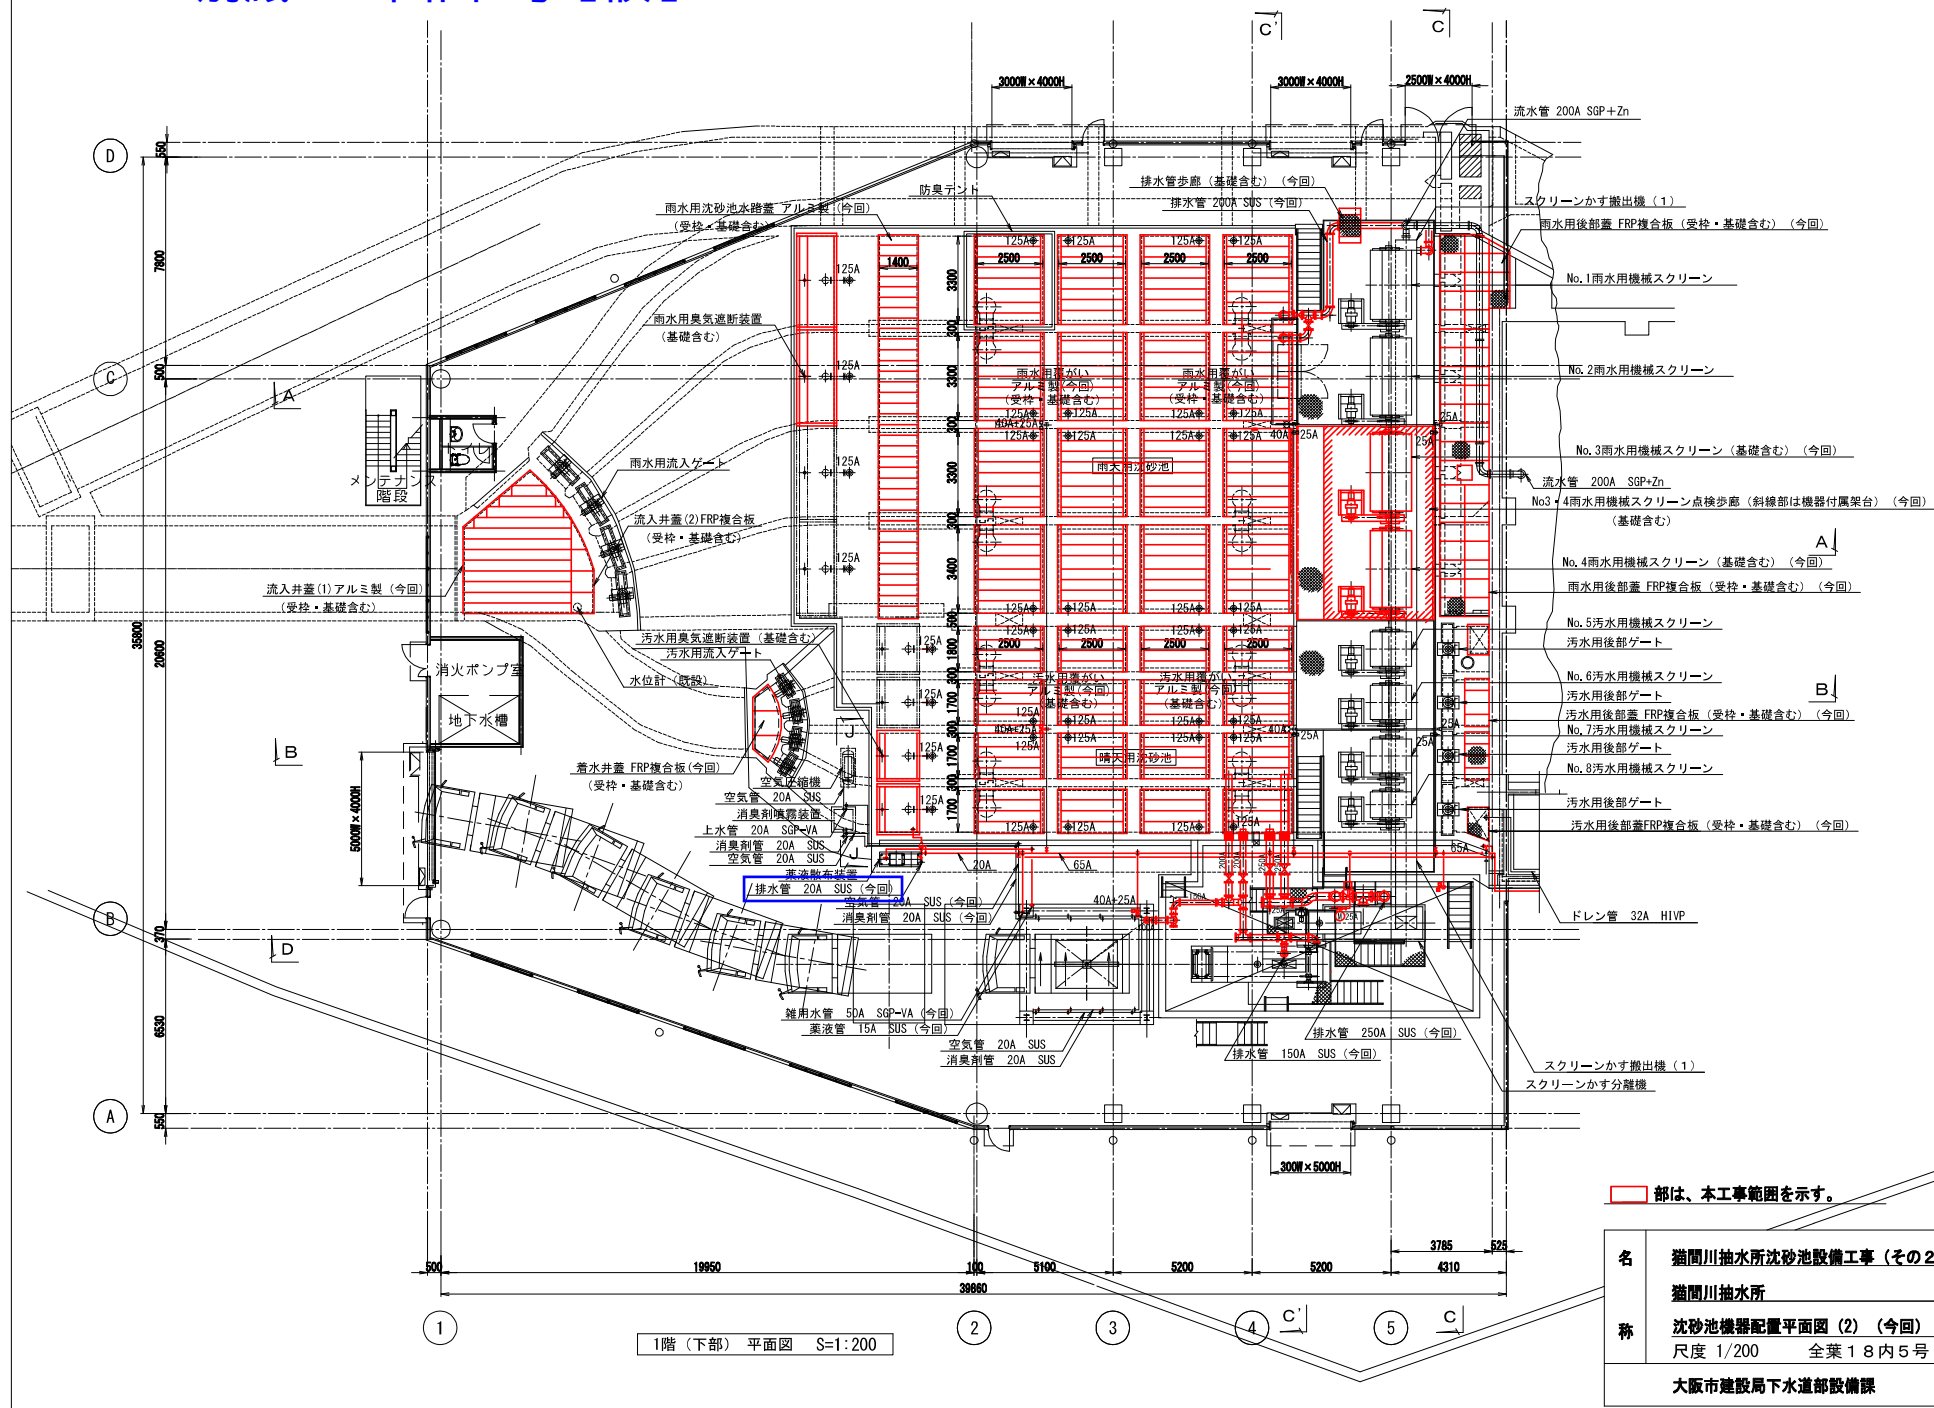

別紙 図面5号【正】

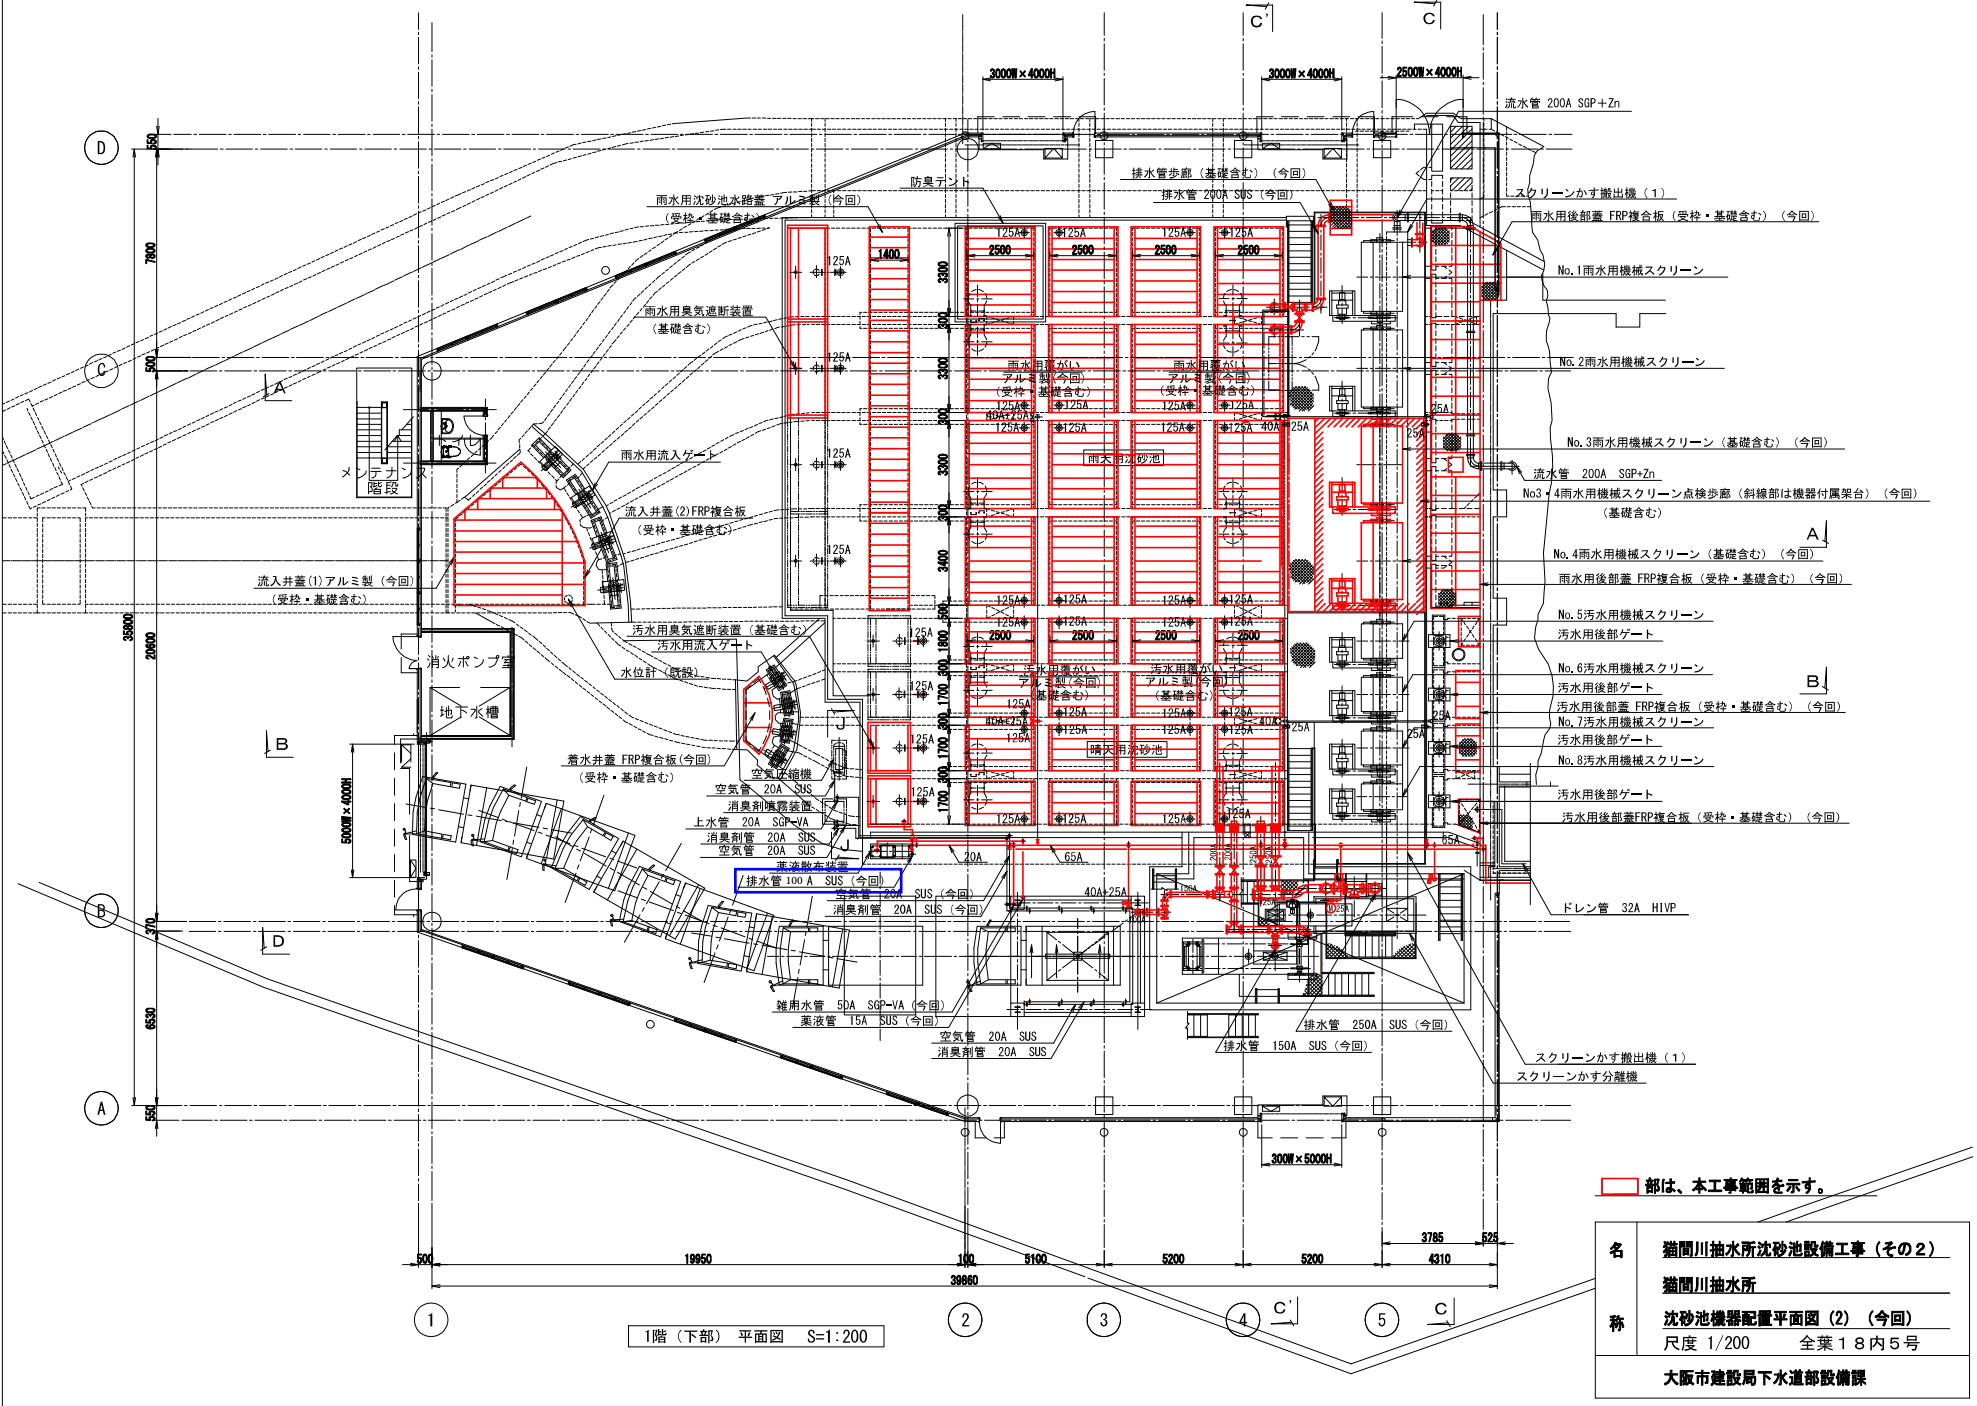

図面6号【誤】

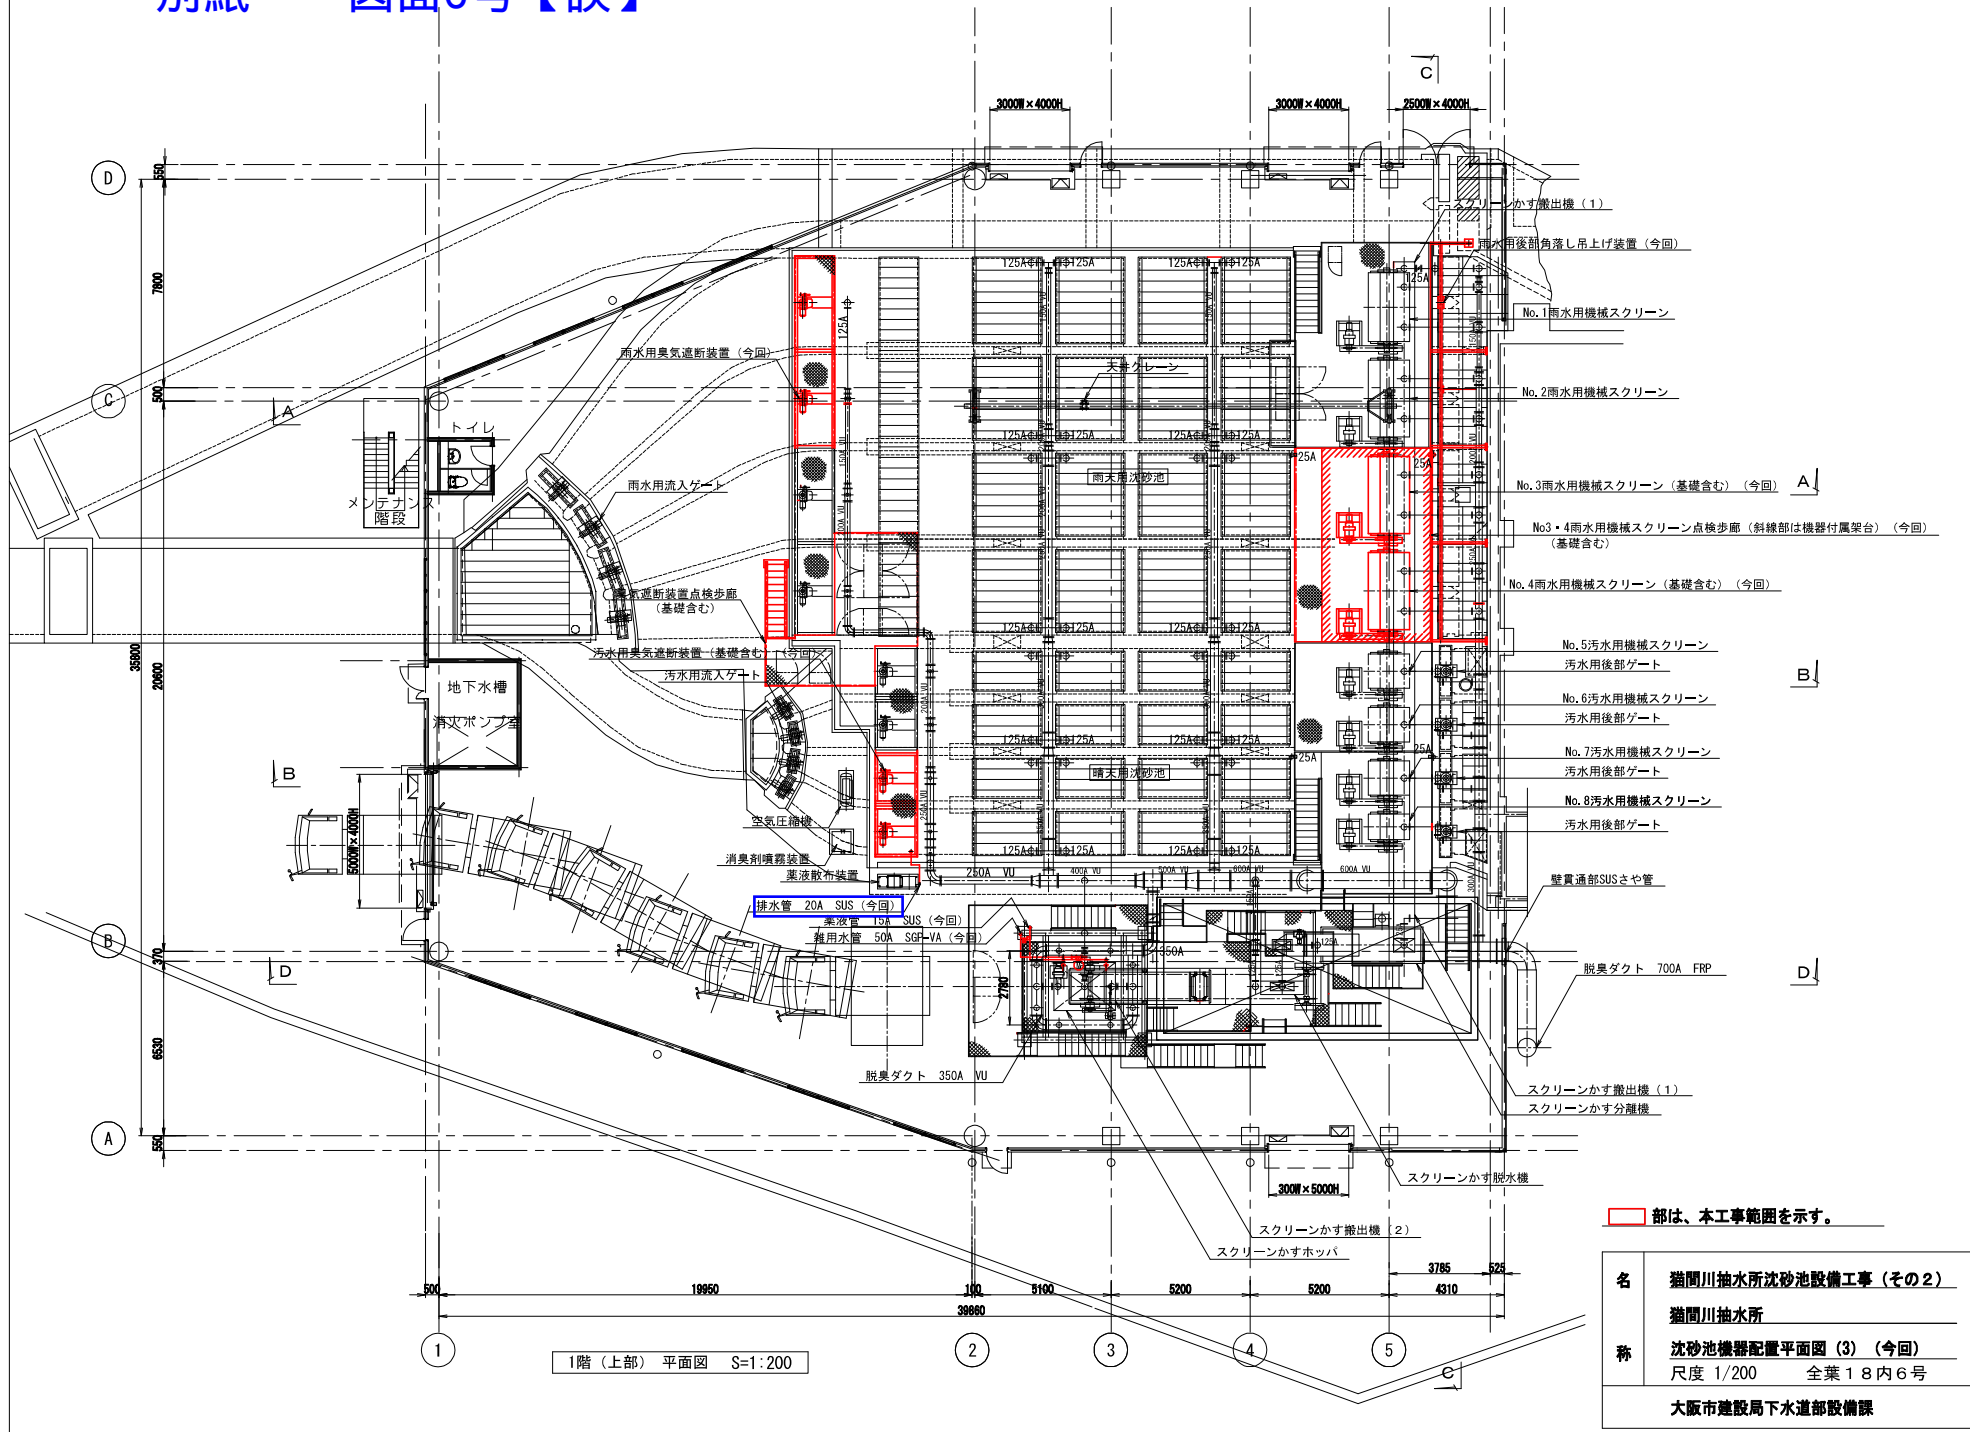

別紙 図面6号【正】

