

令和6年11月29日公告


豊野浄水場硫酸ばんど・かせいソーダ注入設備改良その他工事

設計図書の一部に誤りがありました。下記正誤表をご確認ください。


正誤表

訂正箇所	誤	正
図面 C-2	別紙1のとおり	別紙2のとおり
図面 C-32	別紙3のとおり	別紙4のとおり


別紙1 図面C-2 【誤】

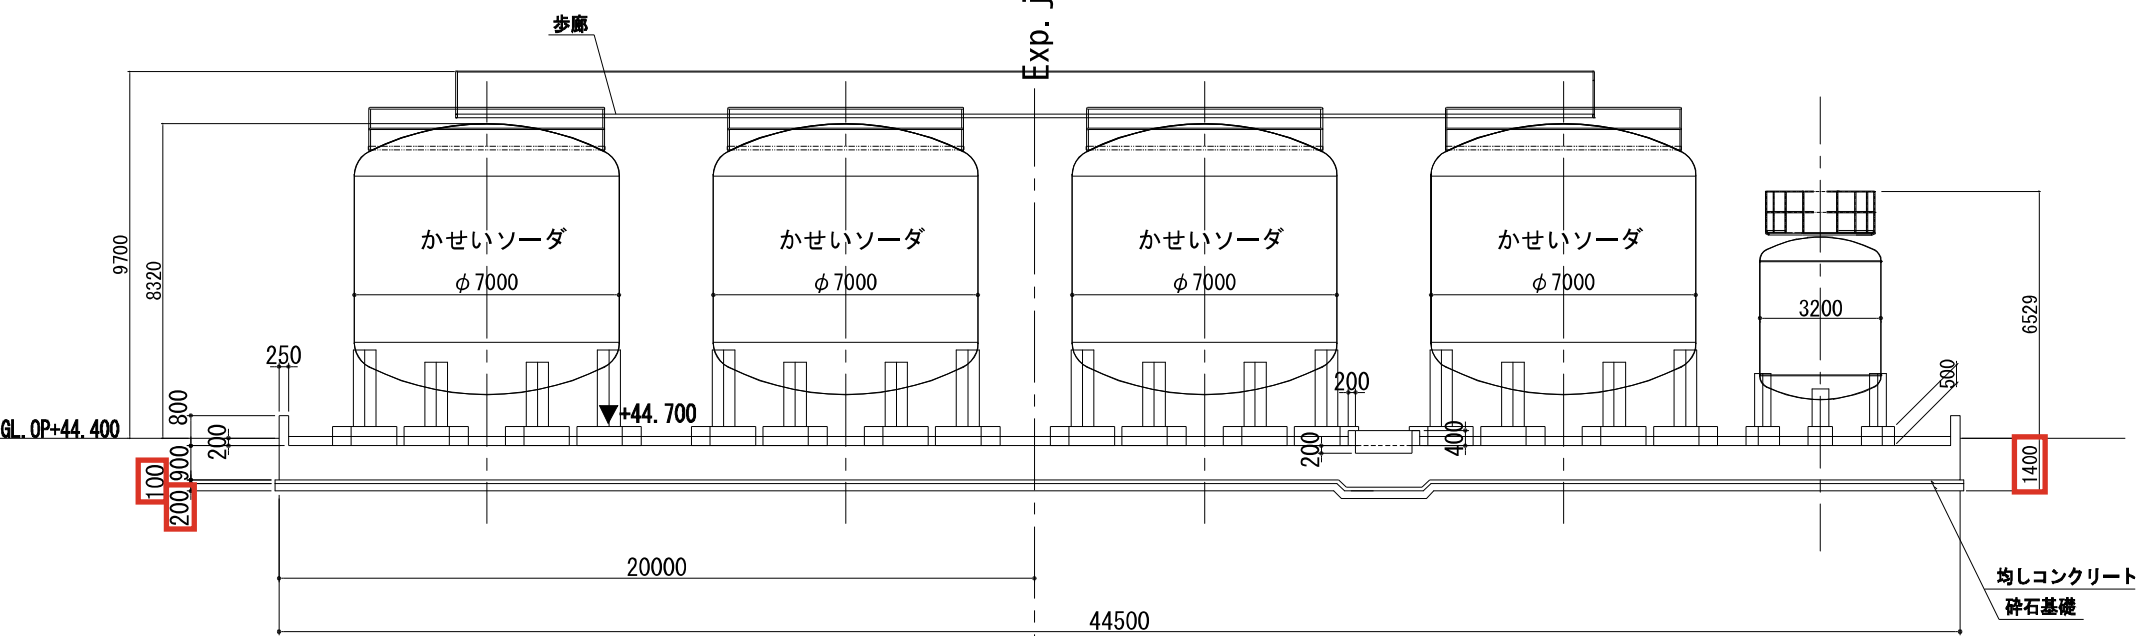

A-A断面図

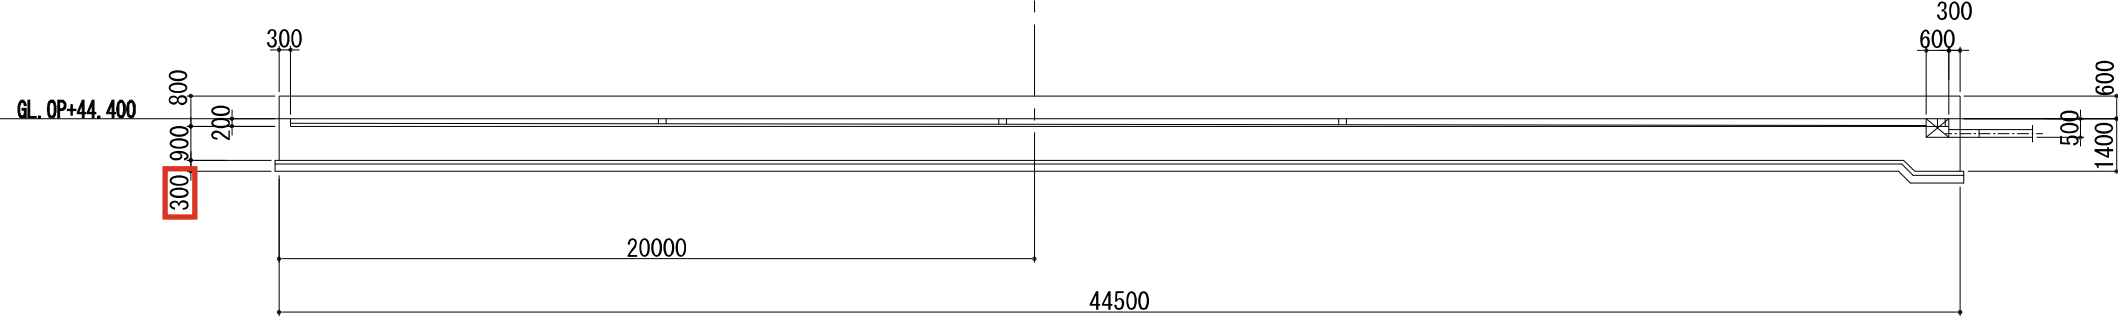


B-B断面図

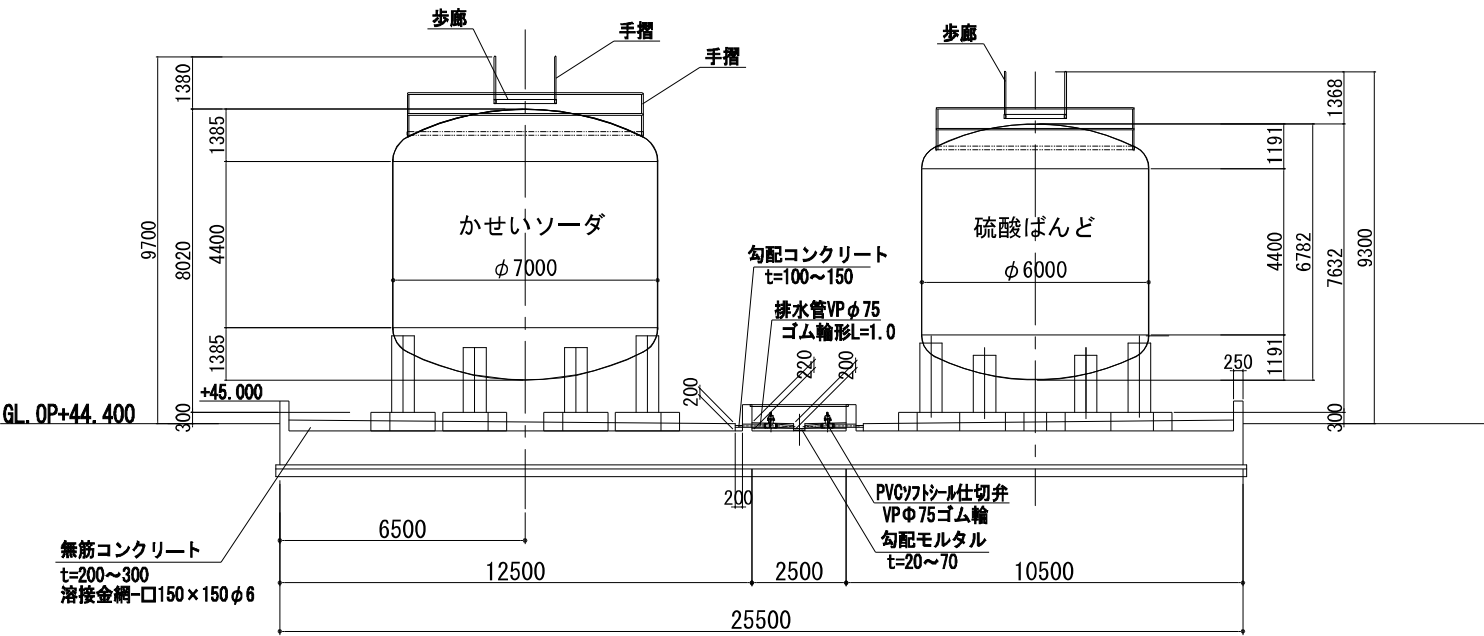


C-C断面図

設計	大阪市水道局 工務部 設備課 (機械)	令和6年度
工事名称	豊野浄水場硫酸ばんど・かせいソーダ注入設備改良其他工事	
図名	薬品貯蔵槽基礎版断面図	
尺度	1/100	図面サイズ A1 枚数番号 C-2


別紙2 図面C-2 【正】

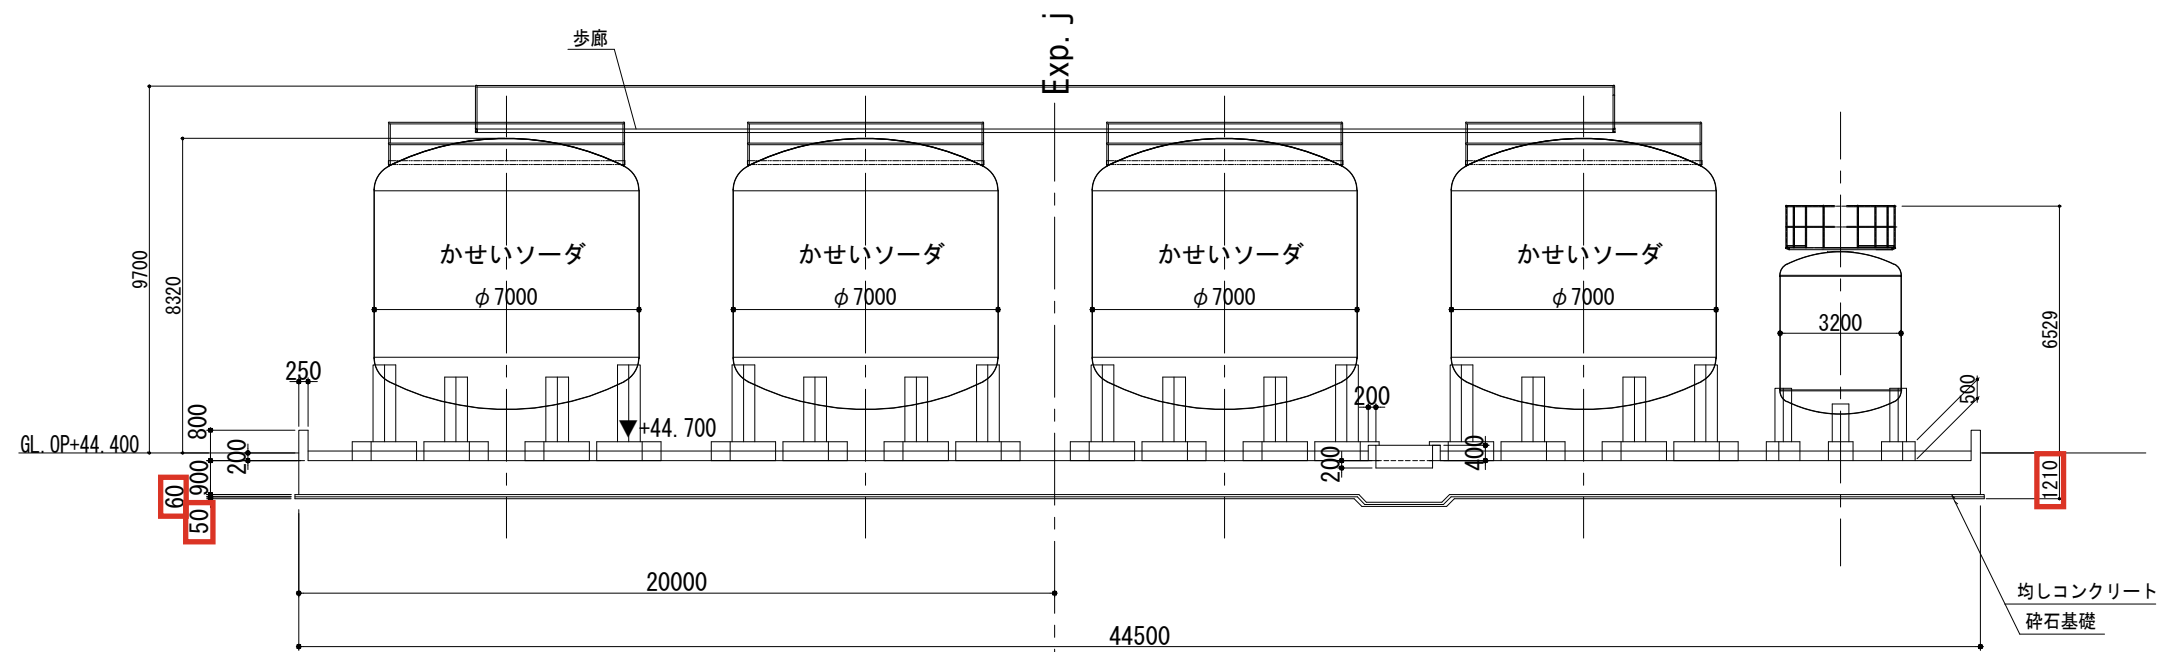

A-A断面図

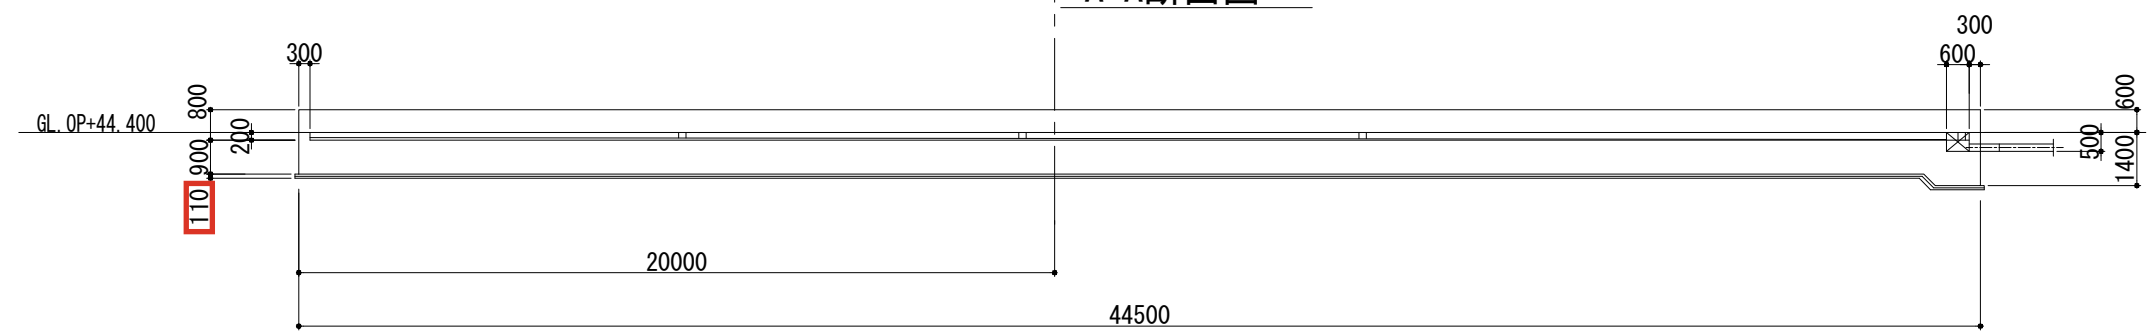


B-B断面図

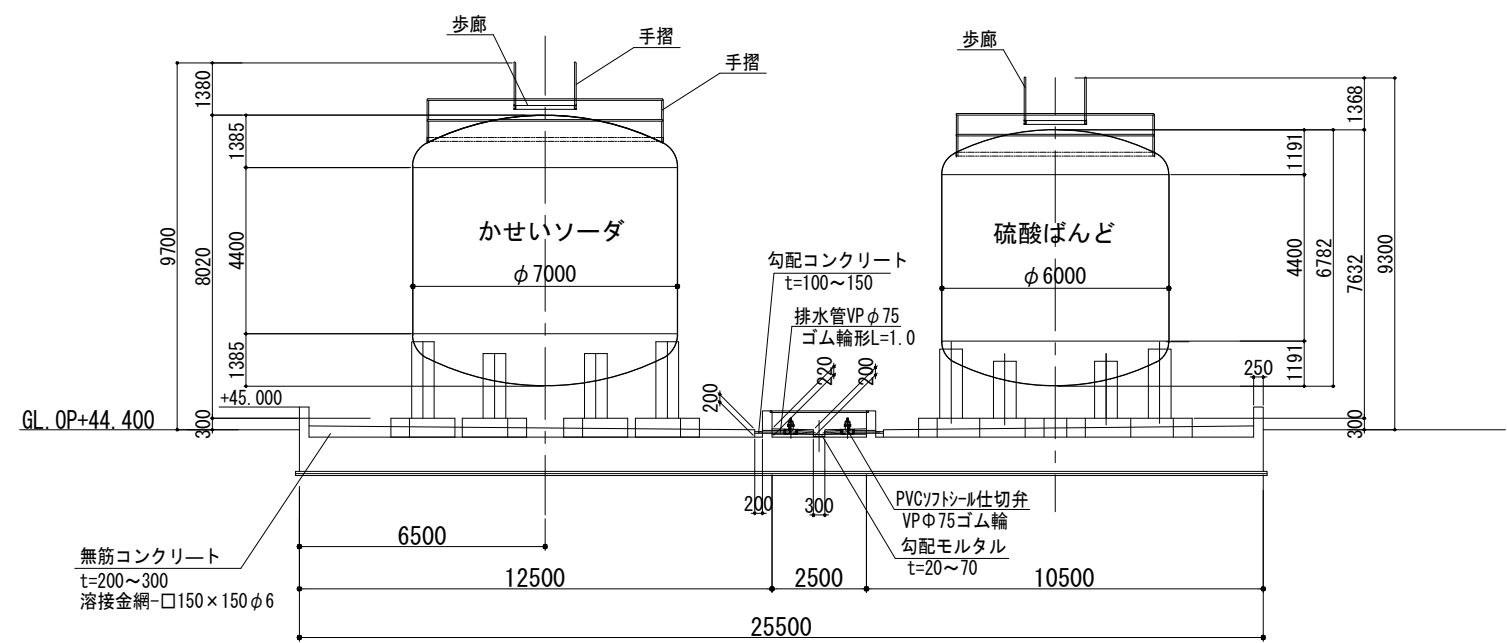

C-C断面図


設 計	大阪市水道局 工務部 設備課 (機械)			令和6年度
工事名称	豊野浄水場硫酸ばんど・かせいソーダ注入設備改良その他工事			
図 名	薬品貯蔵槽基礎版断面図			
尺 度	1/100	図面サイズ A1	枚数番号	C-2

場内整備構造図（1）

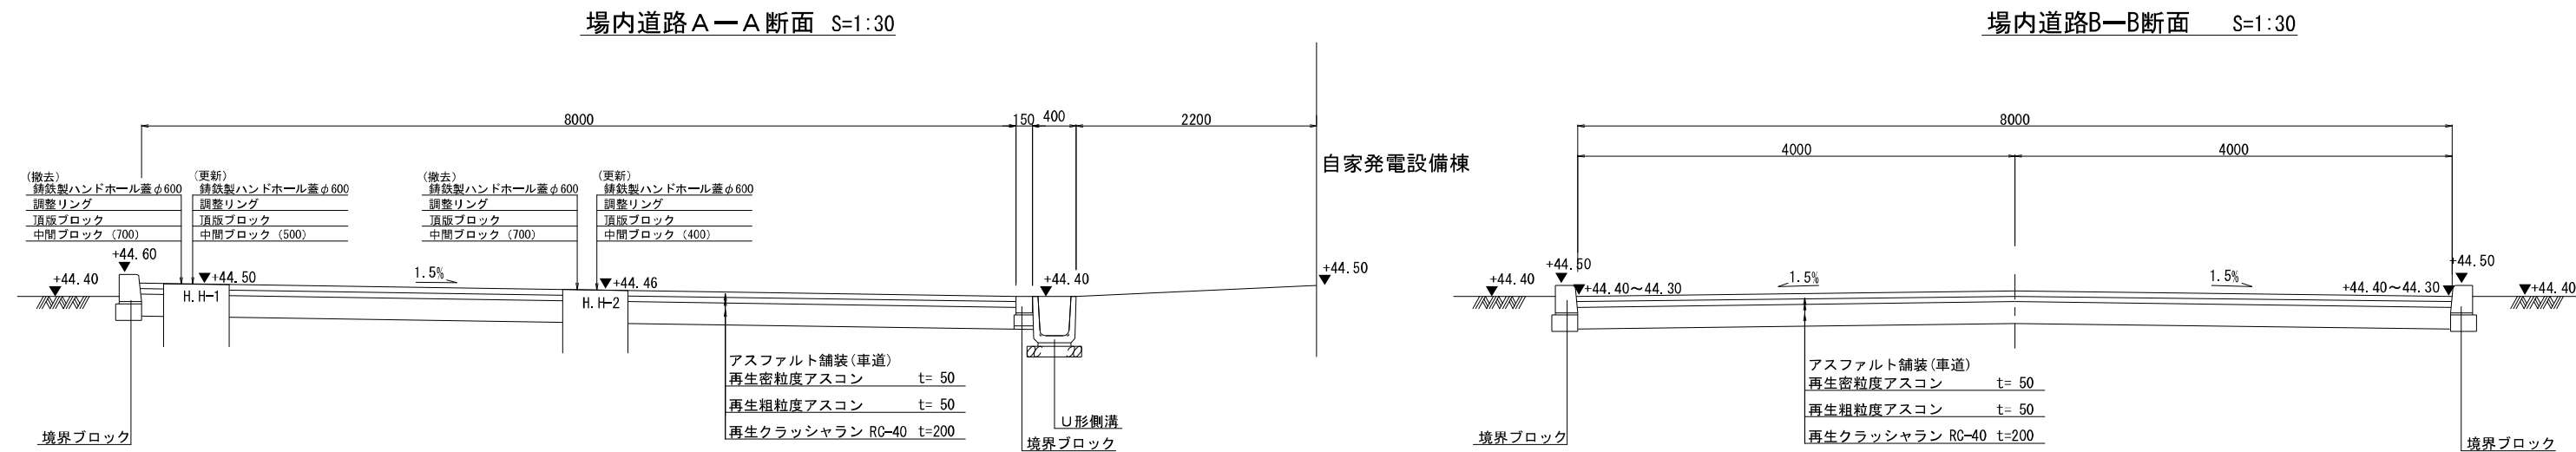


※ハンドホールは株式会社光榮1500型シリーズ同等品以上とする。


場内道路C—C断面 S=1:30

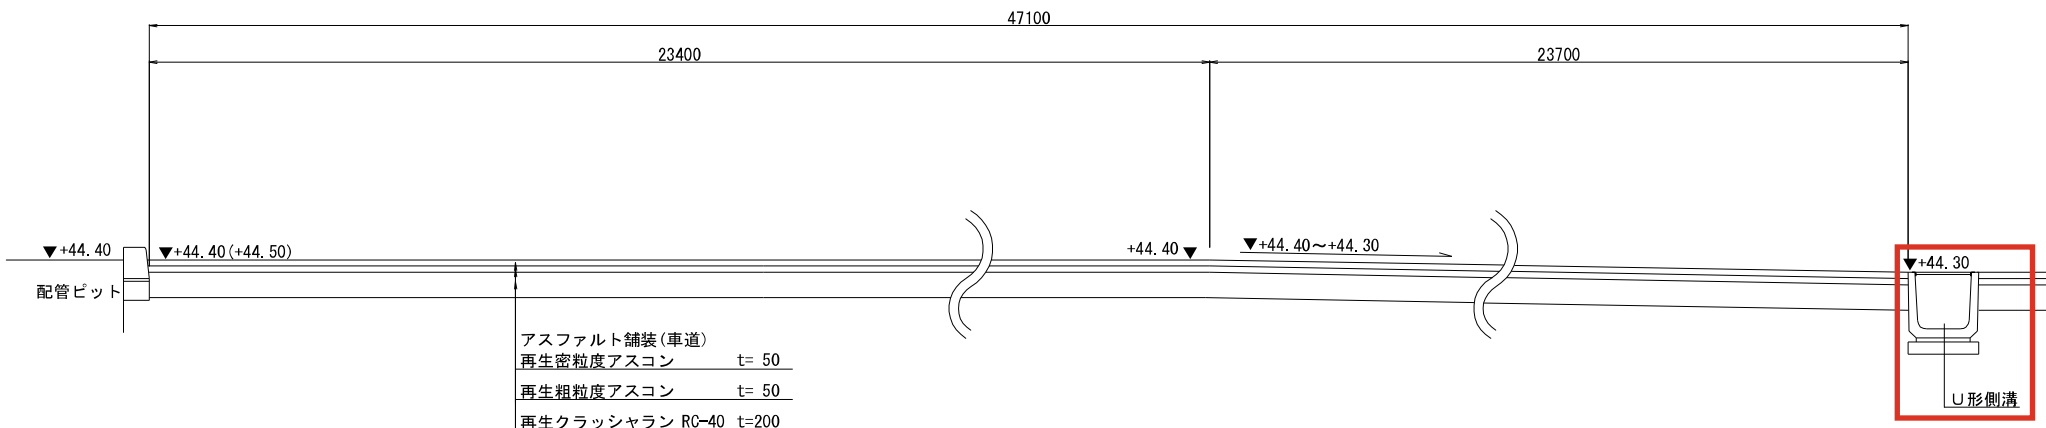


アスファルト舗装(車道) S=1:10

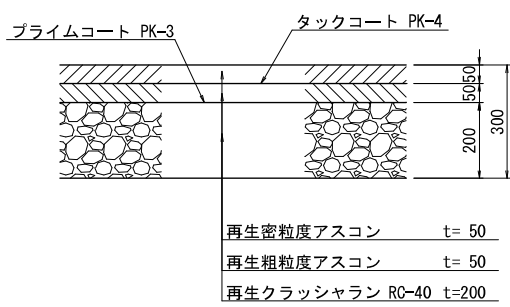


アスファルト舗装(歩道) S=1:10

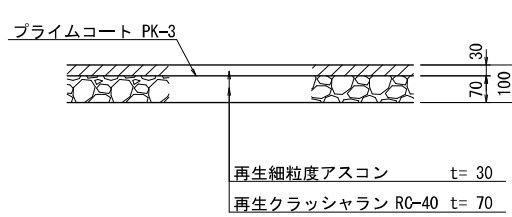


土間コンクリート S=1:10

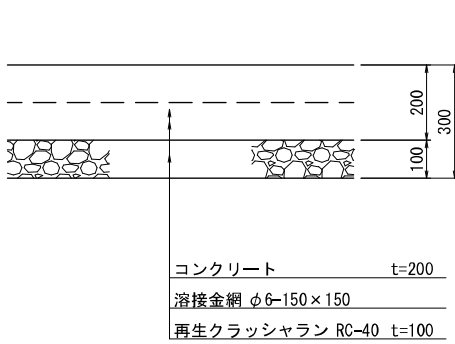

歩車道境界ブロックA S=1:10

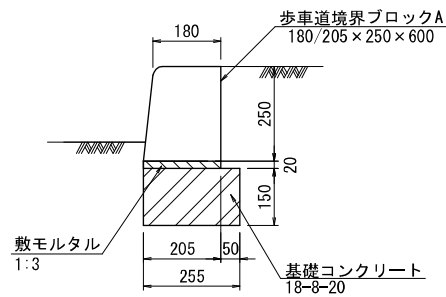

地先境界ブロックC S=1:10

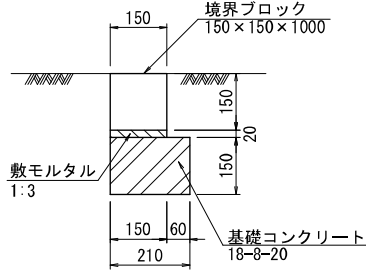

設 計	大阪市水道局 工務部 設備課（機械）			令和6年度
工事名称	豊野浄水場硫酸ばんど・かせいソーダ注入設備改良その他工事			
図名	場内整備構造図（１）			
尺 度	図示	図面サイズ A1	枚数番号	C-32

場内整備構造図（１）

場内道路B-B断面 S=1:30



▼+44.40
配管ビット

▼+44.40 (+44.50)

47100

23400

23700

+44.40 ▼


▼+44.40 ~ +44.30

▼+44.30

自由勾配側溝

アスファルト舗装(車道) t= 50
再生密粒度アスコン t= 50
再生粗粒度アスコン t= 50
再生クラッシャーラン RC-40 t=200

地先境界ブロックC S=1:10

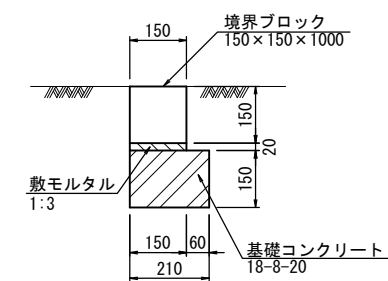

設 計	大阪市水道局 工務部 設備課（機械）			令和6年度
工事名称	豊野浄水場硫酸ばんど・かせいソーダ注入設備改良その他工事			
図 名	場内整備構造図（１）			
尺 度	図示	図面サイズ A1	枚数番号	C-32