

平野下水処理場返送汚泥ポンプ設備工事(その1ー2)

1 設計図書の一部に表記誤りがありました。下記正誤表をご確認ください。

訂正箇所	誤	正	
特記仕様書 P16 第27条 鋼製品類 1 鋼製品類は、次のとおりとする。	1 鋼製品類は、次のとおりとする。 <table><tr><th>番号</th><th>名称</th><th>材 質</th><th>備考</th><th>参考重量</th></tr><tr><td>1</td><td>点検歩廊1～4 (沈澄池管廊)</td><td>SS400+Zn STK-Zn</td><td>床はグレーチング 階段・手すり (STK-Zn) とも</td><td>28,000kg</td></tr><tr><td>2</td><td>返送汚泥ポンプ用吊上げ 装置レール</td><td>SS400+Zn</td><td>支持材とも</td><td>—</td></tr><tr><td>3</td><td>機器搬出入用吊上げ装置 用レール</td><td>SS400+Zn</td><td>支持材とも</td><td>—</td></tr><tr><td>4</td><td>各配管支持具</td><td>SS400+Zn SUS304</td><td>汚泥引抜管 (SUS304)</td><td>—</td></tr></table>	番号	名称	材 質	備考	参考重量	1	点検歩廊1～4 (沈澄池管廊)	SS400+Zn STK-Zn	床はグレーチング 階段・手すり (STK-Zn) とも	28,000kg	2	返送汚泥ポンプ用吊上げ 装置レール	SS400+Zn	支持材とも	—	3	機器搬出入用吊上げ装置 用レール	SS400+Zn	支持材とも	—	4	各配管支持具	SS400+Zn SUS304	汚泥引抜管 (SUS304)	—	1 鋼製品類は、次のとおりとする。 <table><tr><th>番号</th><th>名称</th><th>材 質</th><th>備考</th><th>参考重量</th></tr><tr><td>1</td><td>点検歩廊1～4 (沈澄池管廊)</td><td>SS400+Zn STK-Zn</td><td>床はグレーチング 階段・手すり (STK-Zn) とも</td><td>28,000kg</td></tr><tr><td>2</td><td>返送汚泥ポンプ用吊上げ装 置レール</td><td>SS400+Zn</td><td>支持材とも</td><td>—</td></tr><tr><td>3</td><td>機器搬出入用吊上げ装置用 レール</td><td>SS400+Zn</td><td>支持材とも</td><td>—</td></tr><tr><td>4</td><td>汚泥濃度計流量計点検歩廊</td><td>SS400+Zn STK-Zn</td><td>階段・手すり (STK-Zn) とも</td><td>—</td></tr><tr><td>5</td><td>各配管支持具</td><td>SS400+Zn SUS304</td><td>汚泥引抜管 (SUS304)</td><td>—</td></tr></table>	番号	名称	材 質	備考	参考重量	1	点検歩廊1～4 (沈澄池管廊)	SS400+Zn STK-Zn	床はグレーチング 階段・手すり (STK-Zn) とも	28,000kg	2	返送汚泥ポンプ用吊上げ装 置レール	SS400+Zn	支持材とも	—	3	機器搬出入用吊上げ装置用 レール	SS400+Zn	支持材とも	—	4	汚泥濃度計流量計点検歩廊	SS400+Zn STK-Zn	階段・手すり (STK-Zn) とも	—	5	各配管支持具	SS400+Zn SUS304	汚泥引抜管 (SUS304)	—
番号	名称	材 質	備考	参考重量	
1	点検歩廊1～4 (沈澄池管廊)	SS400+Zn STK-Zn	床はグレーチング 階段・手すり (STK-Zn) とも	28,000kg	
2	返送汚泥ポンプ用吊上げ 装置レール	SS400+Zn	支持材とも	—	
3	機器搬出入用吊上げ装置 用レール	SS400+Zn	支持材とも	—	
4	各配管支持具	SS400+Zn SUS304	汚泥引抜管 (SUS304)	—	
番号	名称	材 質	備考	参考重量	
1	点検歩廊1～4 (沈澄池管廊)	SS400+Zn STK-Zn	床はグレーチング 階段・手すり (STK-Zn) とも	28,000kg	
2	返送汚泥ポンプ用吊上げ装 置レール	SS400+Zn	支持材とも	—	
3	機器搬出入用吊上げ装置用 レール	SS400+Zn	支持材とも	—	
4	汚泥濃度計流量計点検歩廊	SS400+Zn STK-Zn	階段・手すり (STK-Zn) とも	—	
5	各配管支持具	SS400+Zn SUS304	汚泥引抜管 (SUS304)	—	
図面 第13号	別紙①	別紙②	
図面 第14号	別紙③	別紙④	
図面 第39号	別紙⑤	別紙⑥	

(誤)

		逆止め弁	本体：鋳鉄製 要部：SUS 製 JIS10K フランジ式	150A
		空気抜き弁	本体：鋳鉄製 要部：SUS 製 JIS10K フランジ式	25A

3 可とう管仕様

区分	口径	名称	仕様	備考
余剰汚泥 引抜管 余剰汚泥管	250A	合成ゴム製 フレキシブル継手	変位量 100mm	JIS10K
室内排水ポンプ 吐出管	100A	合成ゴム製 フレキシブル継手	変位量 100mm	JIS10K

4 工事請負共通仕様書の適用

下 2-2-1、2

5 特記事項

- (1) 本条の参考長さは参考数量であって、設計変更に伴う数量変更以外の契約変更は行わない。
- (2) 鋼管の接続方法は、原則として呼び径 32A 以下はねじ込み、40A～80A はねじ込みフランジ、100A 以上の配管は溶接フランジとする。
- (3) ステンレス配管の溶接については、適切な開先を取り、十分な溶け込みを確保し、アンダーカットなどの溶接不良がないようにする。
- (4) 配管のフランジ継手に使用するボルト・ナット類は、SUS304 とする。

第 27 条 鋼製品類

1 鋼製品類は、次のとおりとする。

番号	名称	材 質	備考	参考重量
1	点検歩廊1～4 (沈澄池管廊)	SS400+Zn STK-Zn	床はグレーチング 階段・手すり(STK-Zn)とも	28,000kg
2	返送汚泥ポンプ用吊上げ 装置レール	SS400+Zn	支持材とも	—
3	機器搬出入用吊上げ装置 用レール	SS400+Zn	支持材とも	—
4	各配管支持具	SS400+Zn SUS304	汚泥引抜管(SUS304)	—

2 工事請負共通仕様書の適用

下-2-2-3

(正)

		逆止め弁	本体：鋳鉄製 要部：SUS 製 JIS10K フランジ式	150A
		空気抜き弁	本体：鋳鉄製 要部：SUS 製 JIS10K フランジ式	25A

3 可とう管仕様

区分	口径	名称	仕様	備考
余剰汚泥 引抜管 余剰汚泥管	250A	合成ゴム製 フレキシブル継手	変位量 100mm	JIS10K
室内排水ポンプ 吐出管	100A	合成ゴム製 フレキシブル継手	変位量 100mm	JIS10K

4 工事請負共通仕様書の適用

下 2-2-1、2

5 特記事項

- (1) 本条の参考長さは参考数量であって、設計変更に伴う数量変更以外の契約変更は行わない。
- (2) 鋼管の接続方法は、原則として呼び径 32A 以下はねじ込み、40A～80A はねじ込みフランジ、100A 以上の配管は溶接フランジとする。
- (3) ステンレス配管の溶接については、適切な開先を取り、十分な溶け込みを確保し、アンダーカットなどの溶接不良がないようにする。
- (4) 配管のフランジ継手に使用するボルト・ナット類は、SUS304 とする。


第 27 条 鋼製品類

1 鋼製品類は、次のとおりとする。


番号	名称	材 質	備考	参考重量
1	点検歩廊1～4 (沈澄池管廊)	SS400+Zn STK-Zn	床はグレーチング 階段・手すり (STK-Zn) とも	28,000kg
2	返送汚泥ポンプ用吊上げ装置 レール	SS400+Zn	支持材とも	—
3	機器搬出入用吊上げ装置用 レール	SS400+Zn	支持材とも	—
4	汚泥濃度計流量計点検歩廊	SS400+Zn STK-Zn	階段・手すり (STK-Zn) とも	—
5	各配管支持具	SS400+Zn SUS304	汚泥引抜管 (SUS304)	—

2 工事請負共通仕様書の適用

下-2-2-3

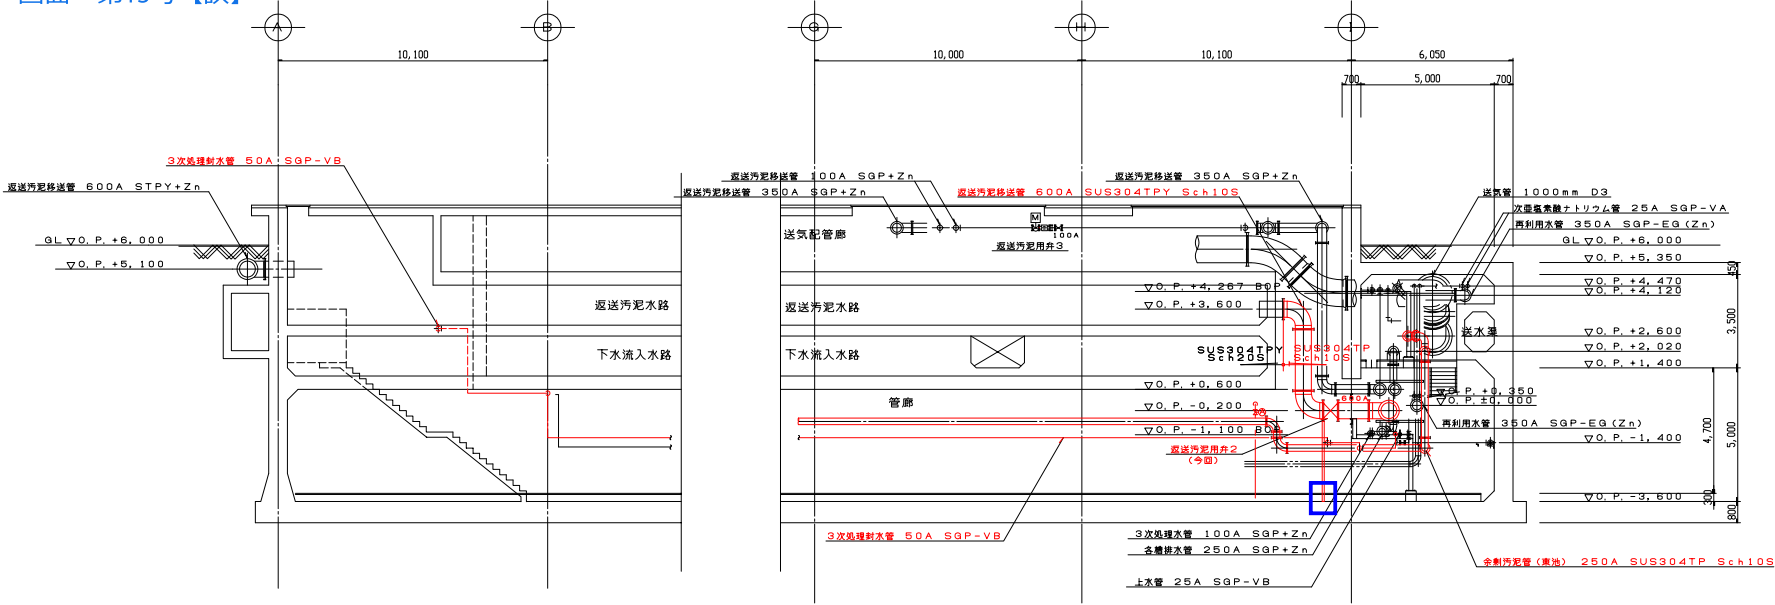


H-H 断面図 S=1/200

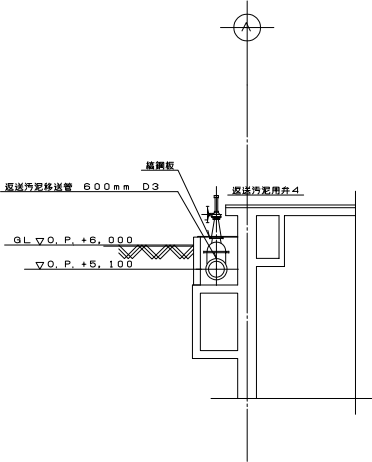


部は本工事施工範囲を示す。

名 称	平野下水処理場
	返送汚泥ポンプ設備工事（その1-2）
	返送汚泥移送管断面図2（更新）
尺度 1/200 全業80内第13号	
大阪市建設局下水道部設備課	

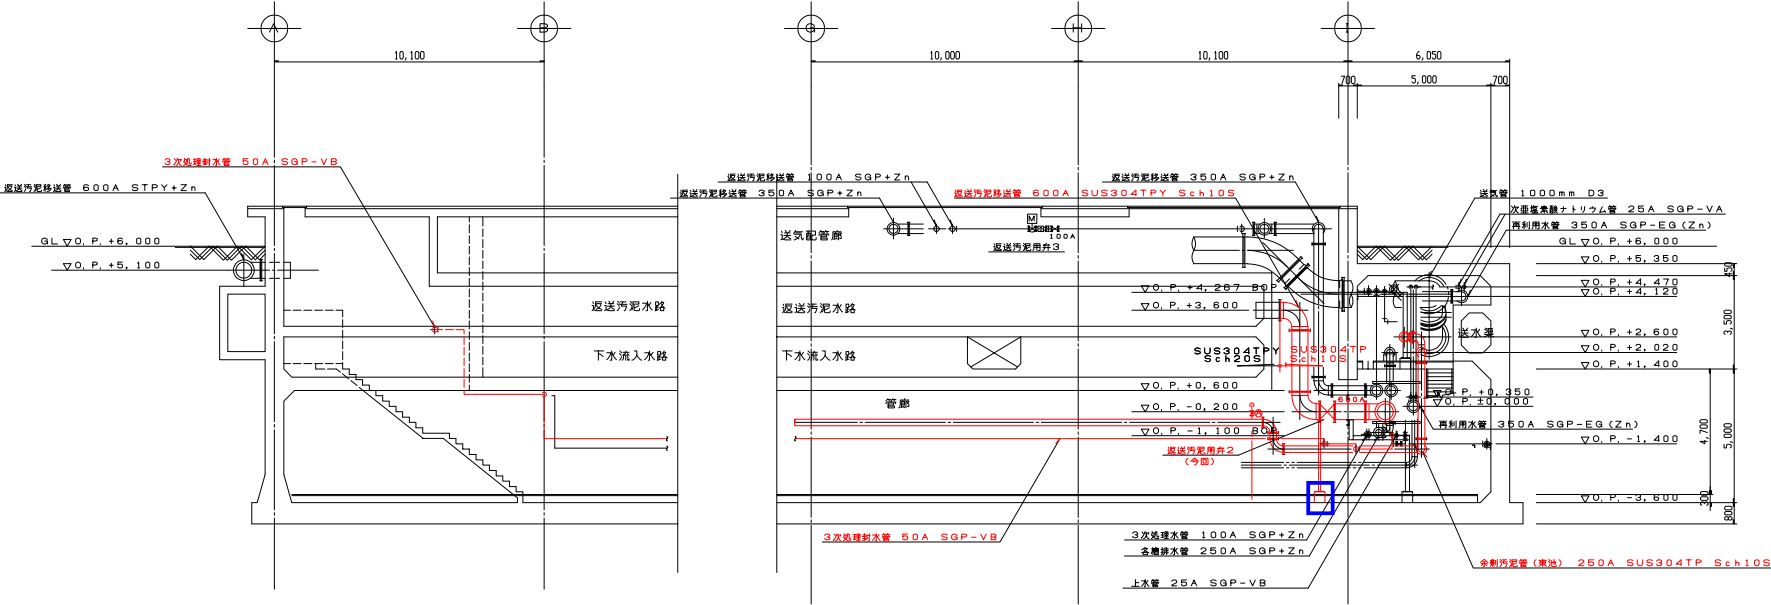


H-H 断面図 S=1/200

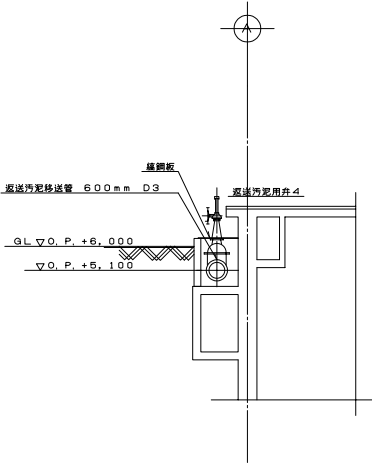



I-I 断面図 S=1/200

部は本工事施工範囲を示す。

名 称	平野下水処理場
	返送汚泥ポンプ設備工事 (その1-2)
	返送汚泥移送管断面図2 (更新)
尺度	1/200
全業80内第13号	
大阪市建設局下水道部設備課	

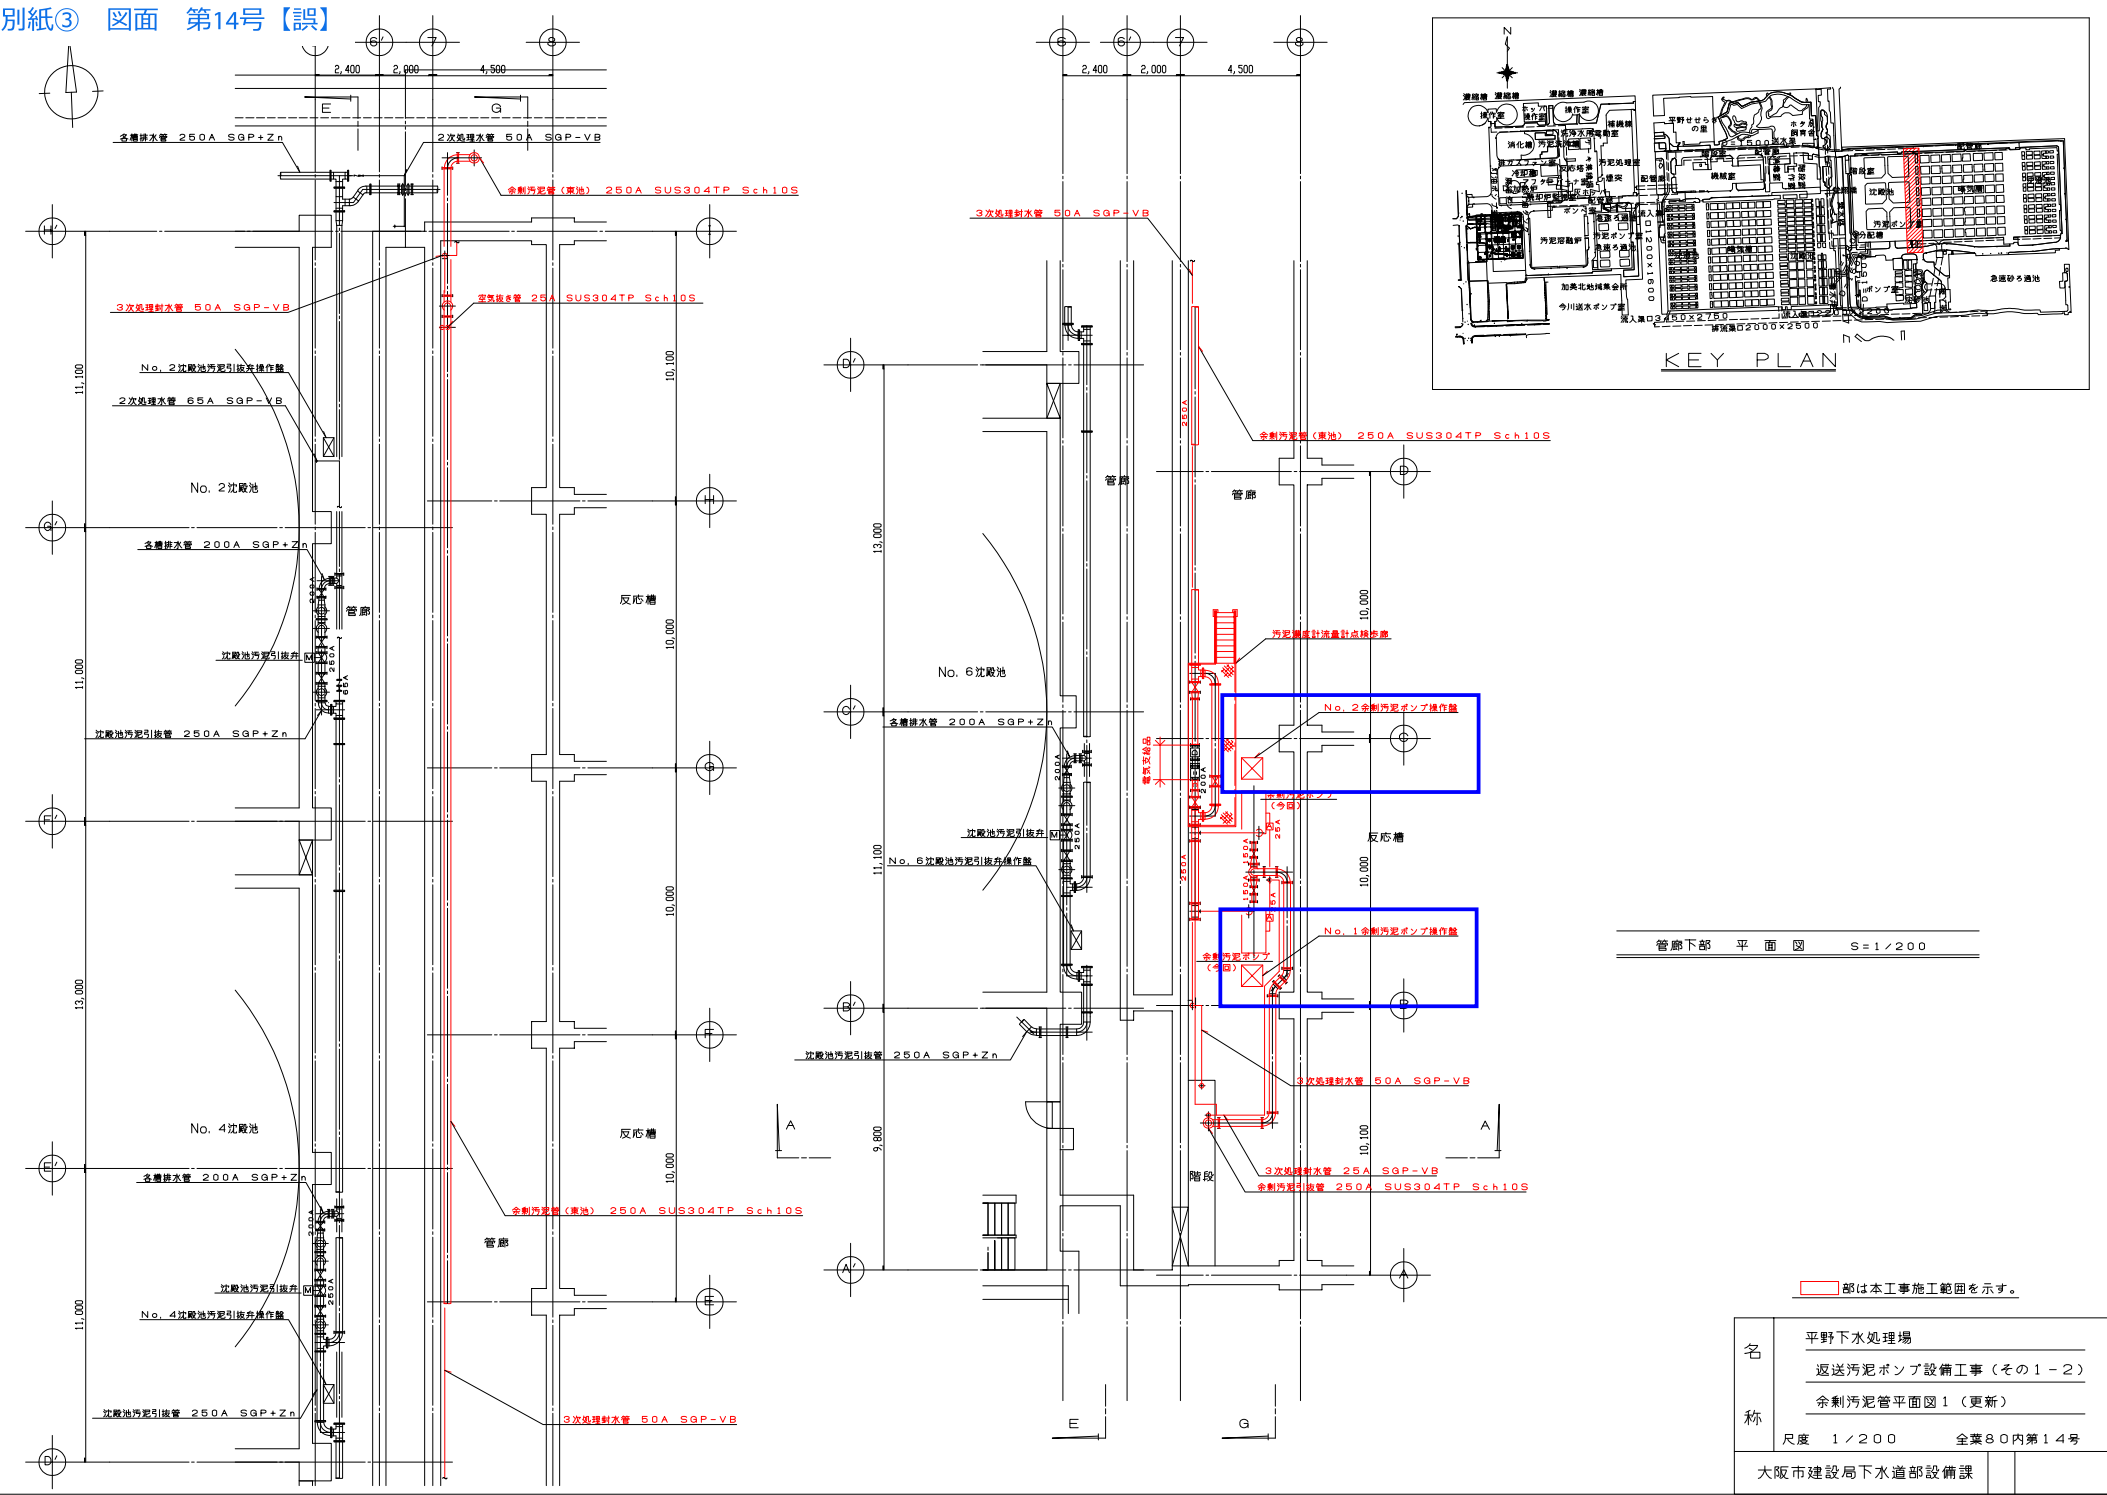

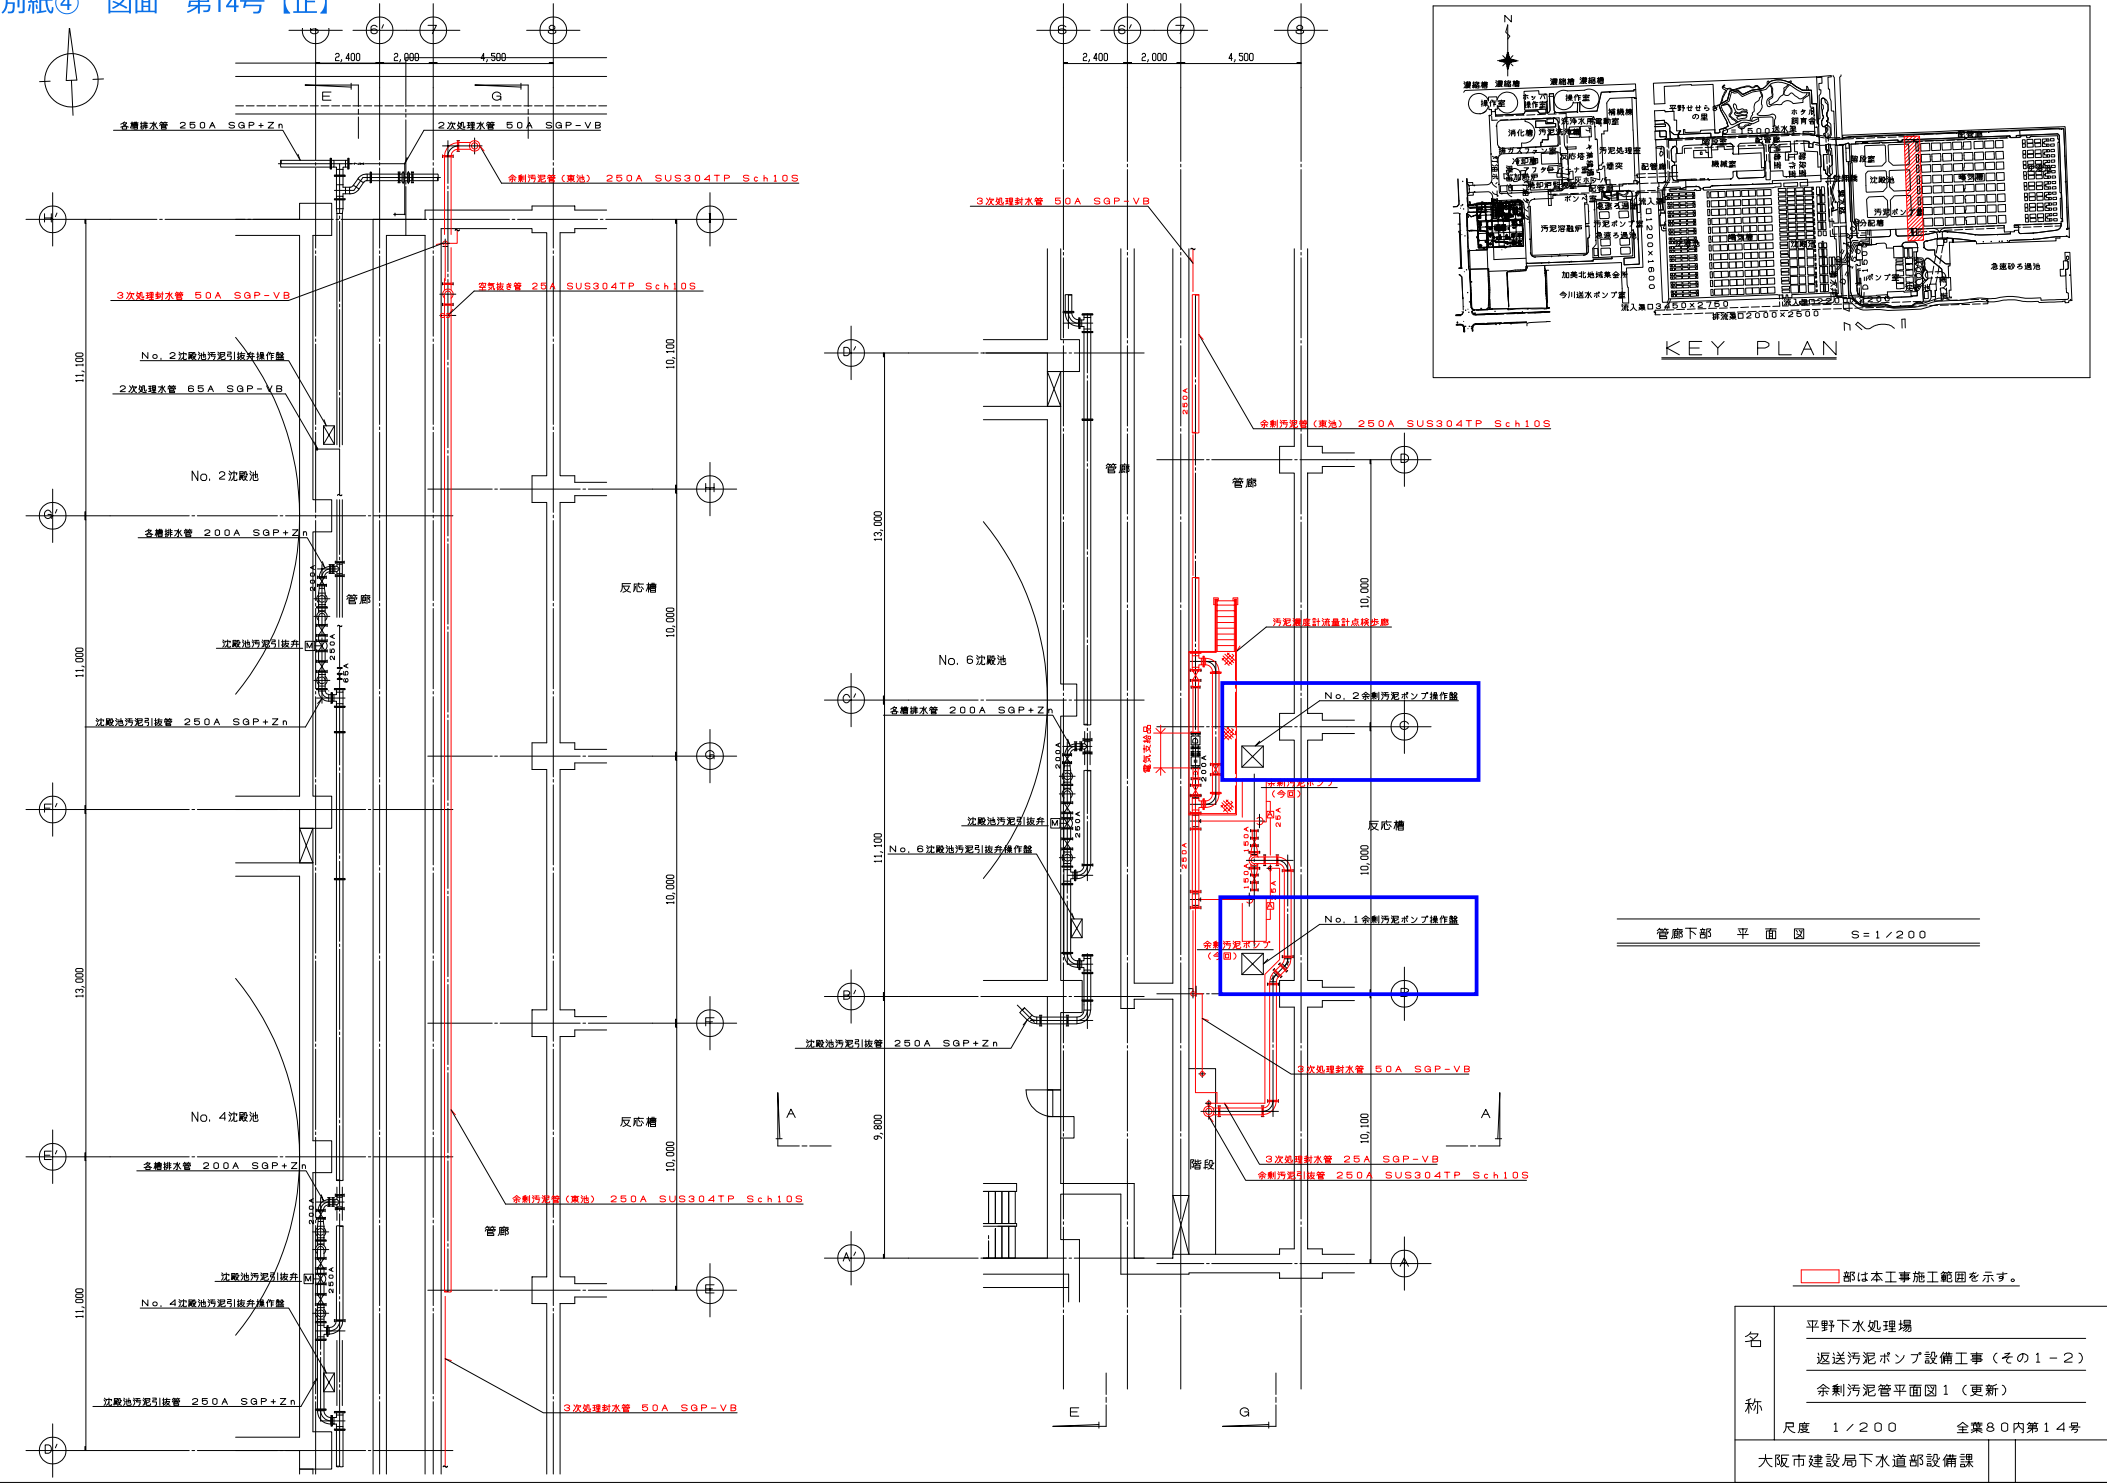

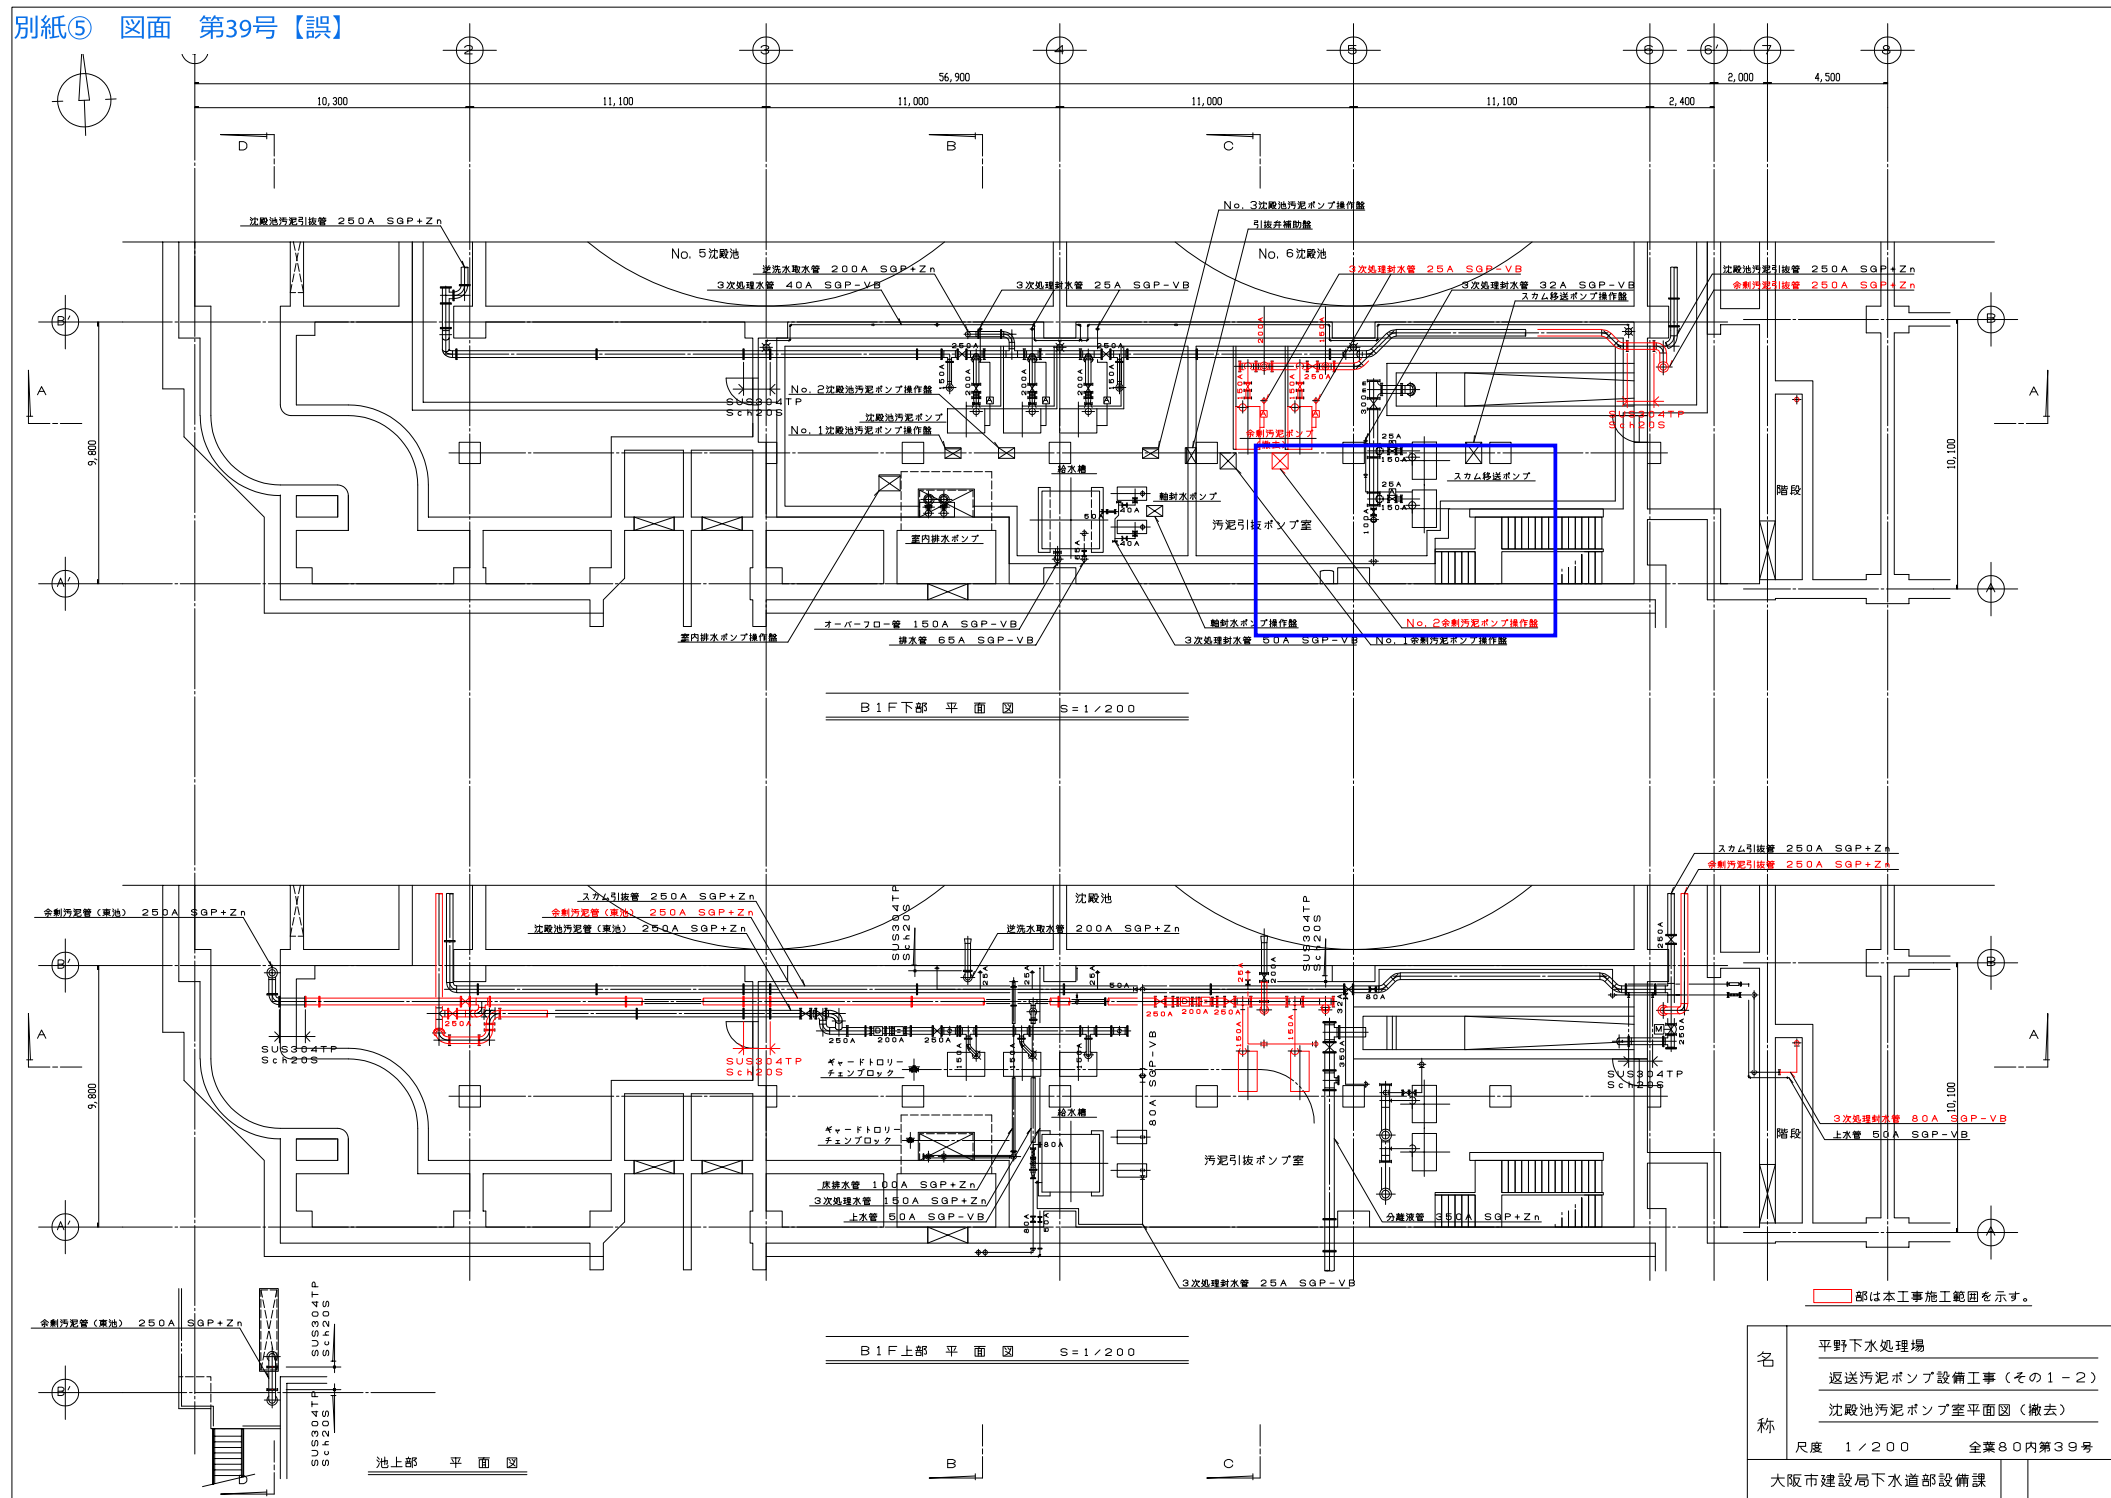

部は本工事施工範囲を示す。

名	平野下水処理場
	返送汚泥ポンプ設備工事（その1-2）
称	沈殿池汚泥ポンプ室平面図（撤去）
	尺度 1/200 全業80内第39号
大阪市建設局下水道部設備課	

別紙⑥ 図面 第39号【正】

