


令和8年1月6日 公告

市岡下水処理場雨水ポンプ設備工事


1 設計図書の一部に表記誤りがありました。下記正誤表をご確認ください。

訂正箇所	誤	正																								
<p>特記仕様書 P10 第17条 雨水ポンプ 5 特記事項 (1)雨水ポンプ運転水位 ア 100%吐出し量の時 (ア)</p>	<p>(ア) 内水位 100%排水水位 O.P.-5.200m以下</p>	<p>(ア) 内水位 100%排水水位 O.P.-5.030m以下</p>																								
<p>特記仕様書 P20 第30条 仮設工 6 搬出入用架台(3)</p>	<p>6 搬出入用架台(3) (1) 搬出入用架台(3)はスロープから搬出入用架台(2)の間に設け、消音器を横引き移動するために設置し、搬出入完了後に撤去する。今回製作する搬出入用架台(3)の仕様は次のとおりとする。</p> <table border="1" data-bbox="465 651 1227 767"> <thead> <tr> <th>項目</th> <th>仕様</th> <th>備考</th> </tr> </thead> <tbody> <tr> <td>形式</td> <td>鋼製架台</td> <td></td> </tr> <tr> <td>概算寸法</td> <td>W 4,500mm×L 4,500mm×H 2,870mm</td> <td></td> </tr> <tr> <td>製作数</td> <td>1組</td> <td></td> </tr> </tbody> </table>	項目	仕様	備考	形式	鋼製架台		概算寸法	W 4,500mm×L 4,500mm×H 2,870mm		製作数	1組		<p>6 搬出入用架台(3) (1) 搬出入用架台(3)はスロープから搬出入用架台(2)の間に設け、消音器を横引き移動するために設置し、搬出入完了後に撤去する。今回製作する搬出入用架台(3)の仕様は次のとおりとする。</p> <table border="1" data-bbox="1294 651 2056 767"> <thead> <tr> <th>項目</th> <th>仕様</th> <th>備考</th> </tr> </thead> <tbody> <tr> <td>形式</td> <td>鋼製架台</td> <td></td> </tr> <tr> <td>概算寸法</td> <td>W 1,830mm×L 12,000mm</td> <td></td> </tr> <tr> <td>製作数</td> <td>1組</td> <td></td> </tr> </tbody> </table>	項目	仕様	備考	形式	鋼製架台		概算寸法	W 1,830mm×L 12,000mm		製作数	1組	
項目	仕様	備考																								
形式	鋼製架台																									
概算寸法	W 4,500mm×L 4,500mm×H 2,870mm																									
製作数	1組																									
項目	仕様	備考																								
形式	鋼製架台																									
概算寸法	W 1,830mm×L 12,000mm																									
製作数	1組																									
<p>図面 第8号</p>	<p>別紙①</p>	<p>別紙②</p>																								
<p>図面 第17号</p>	<p>別紙③</p>	<p>別紙④</p>																								
<p>図面 第22号</p>	<p>別紙⑤</p>	<p>別紙⑥</p>																								

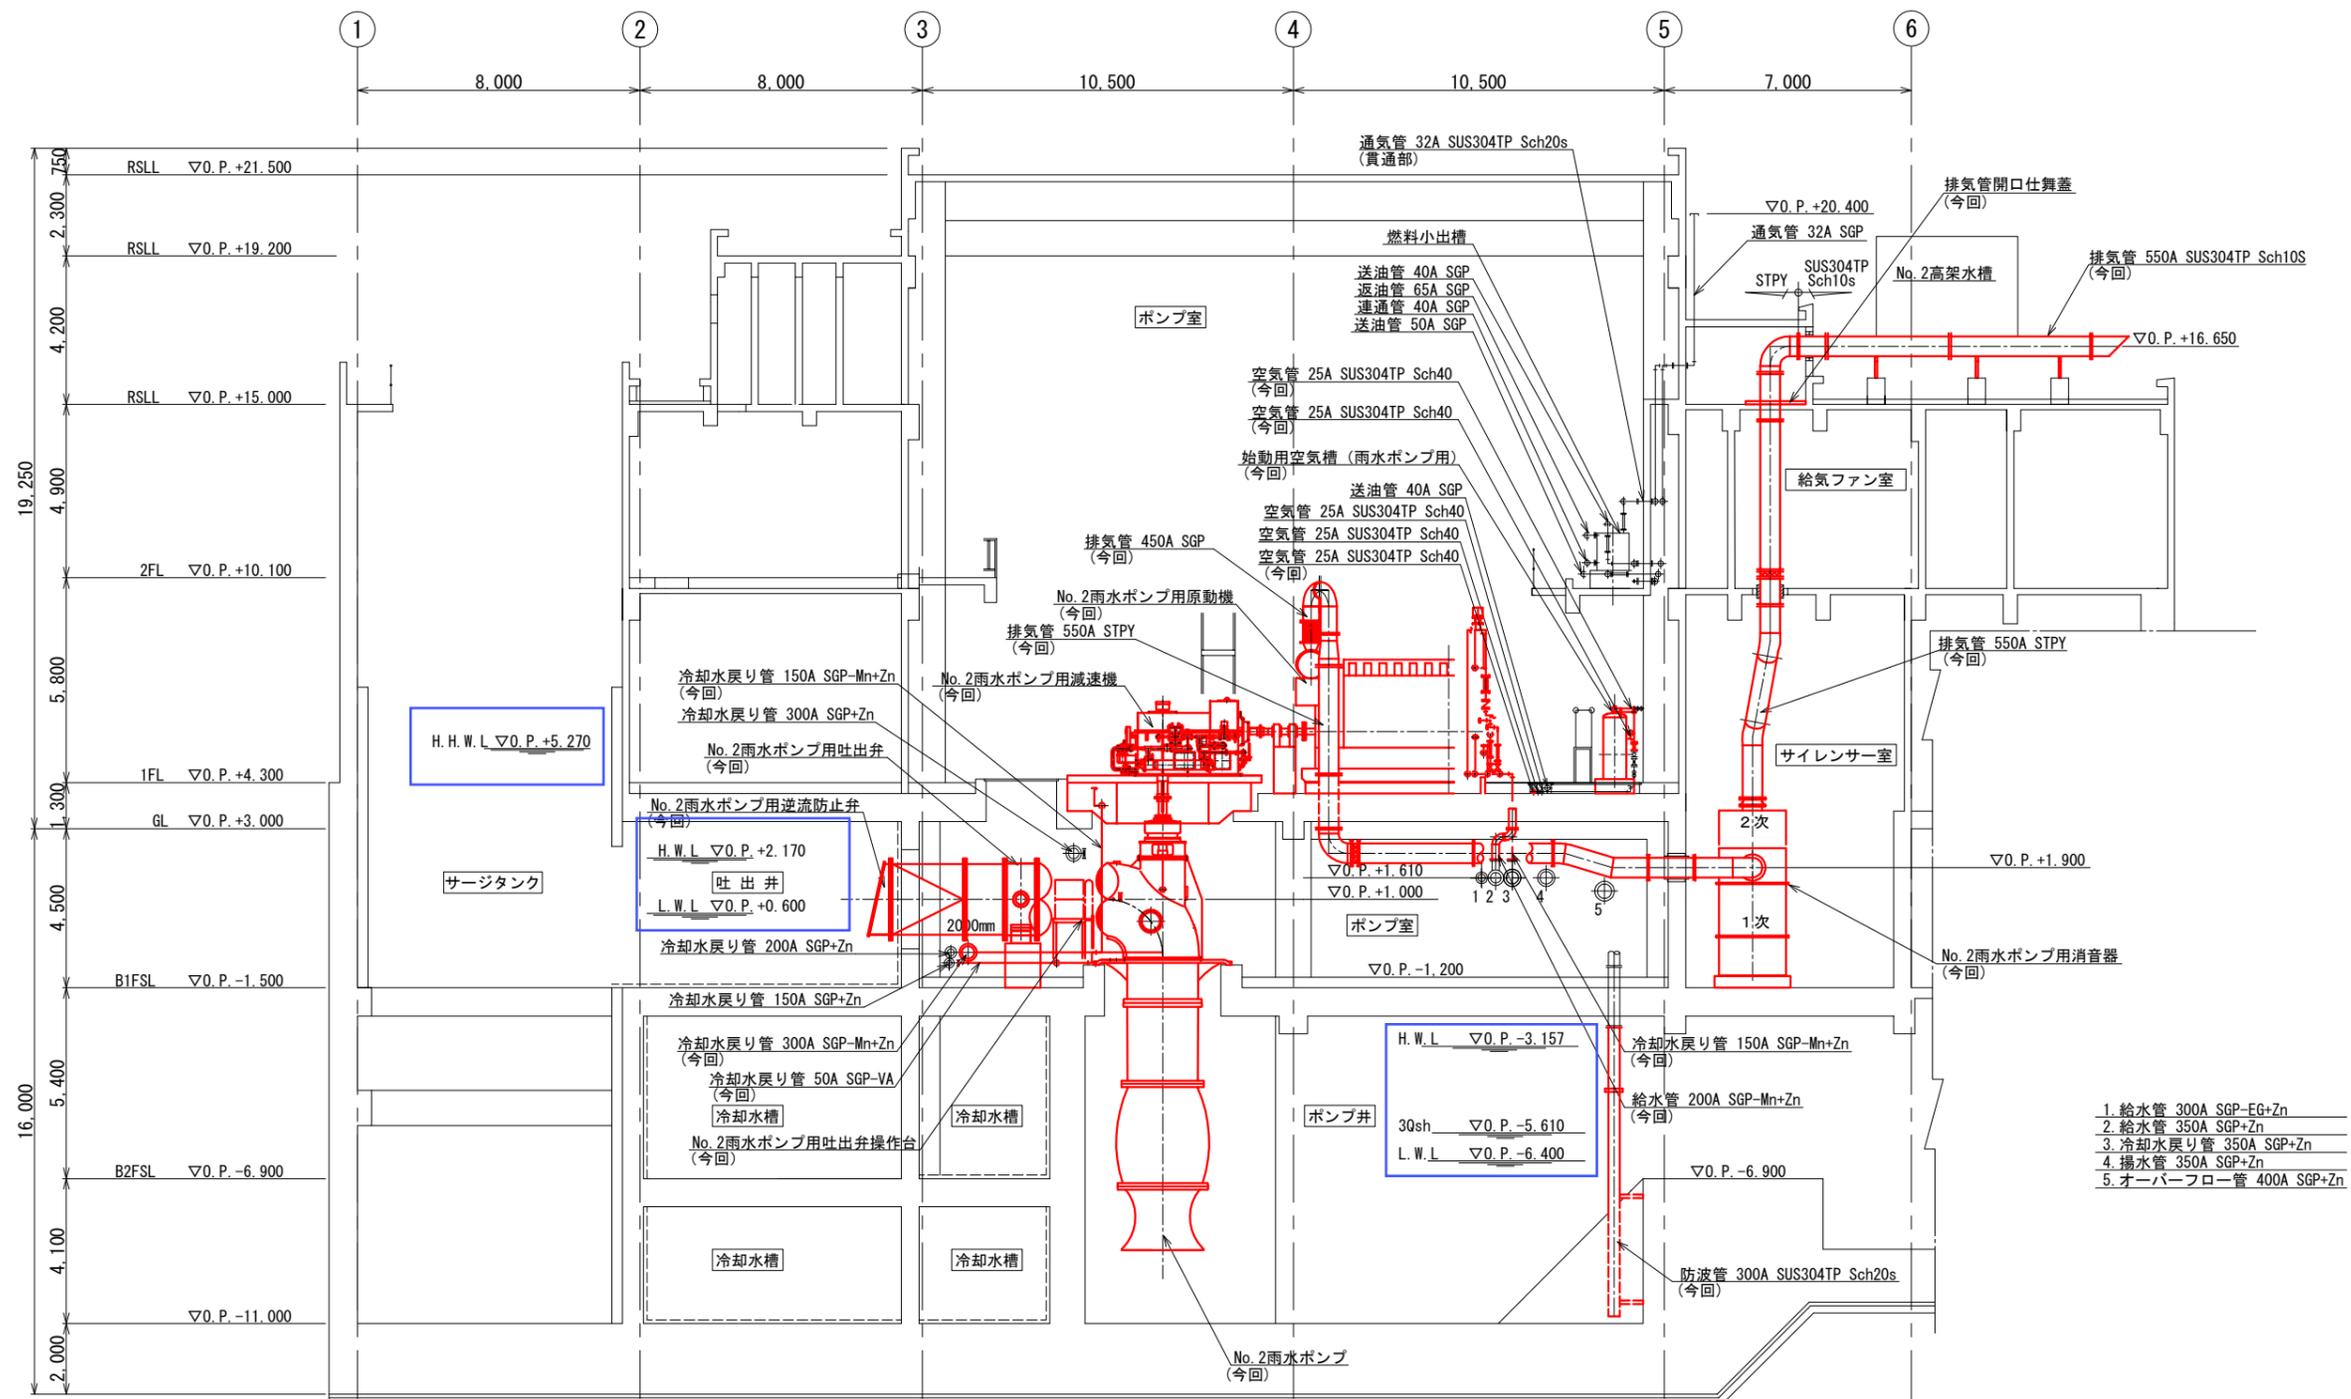

A-A 断面図 S=1:200


名	市岡下水処理場雨水ポンプ設備工事	
	機械設備工	
称	第2ポンプ棟	
	A-A断面図	
	尺度 1:200	全葉 44 内第 8号
	大阪市建設局 下水道部設備課	日付

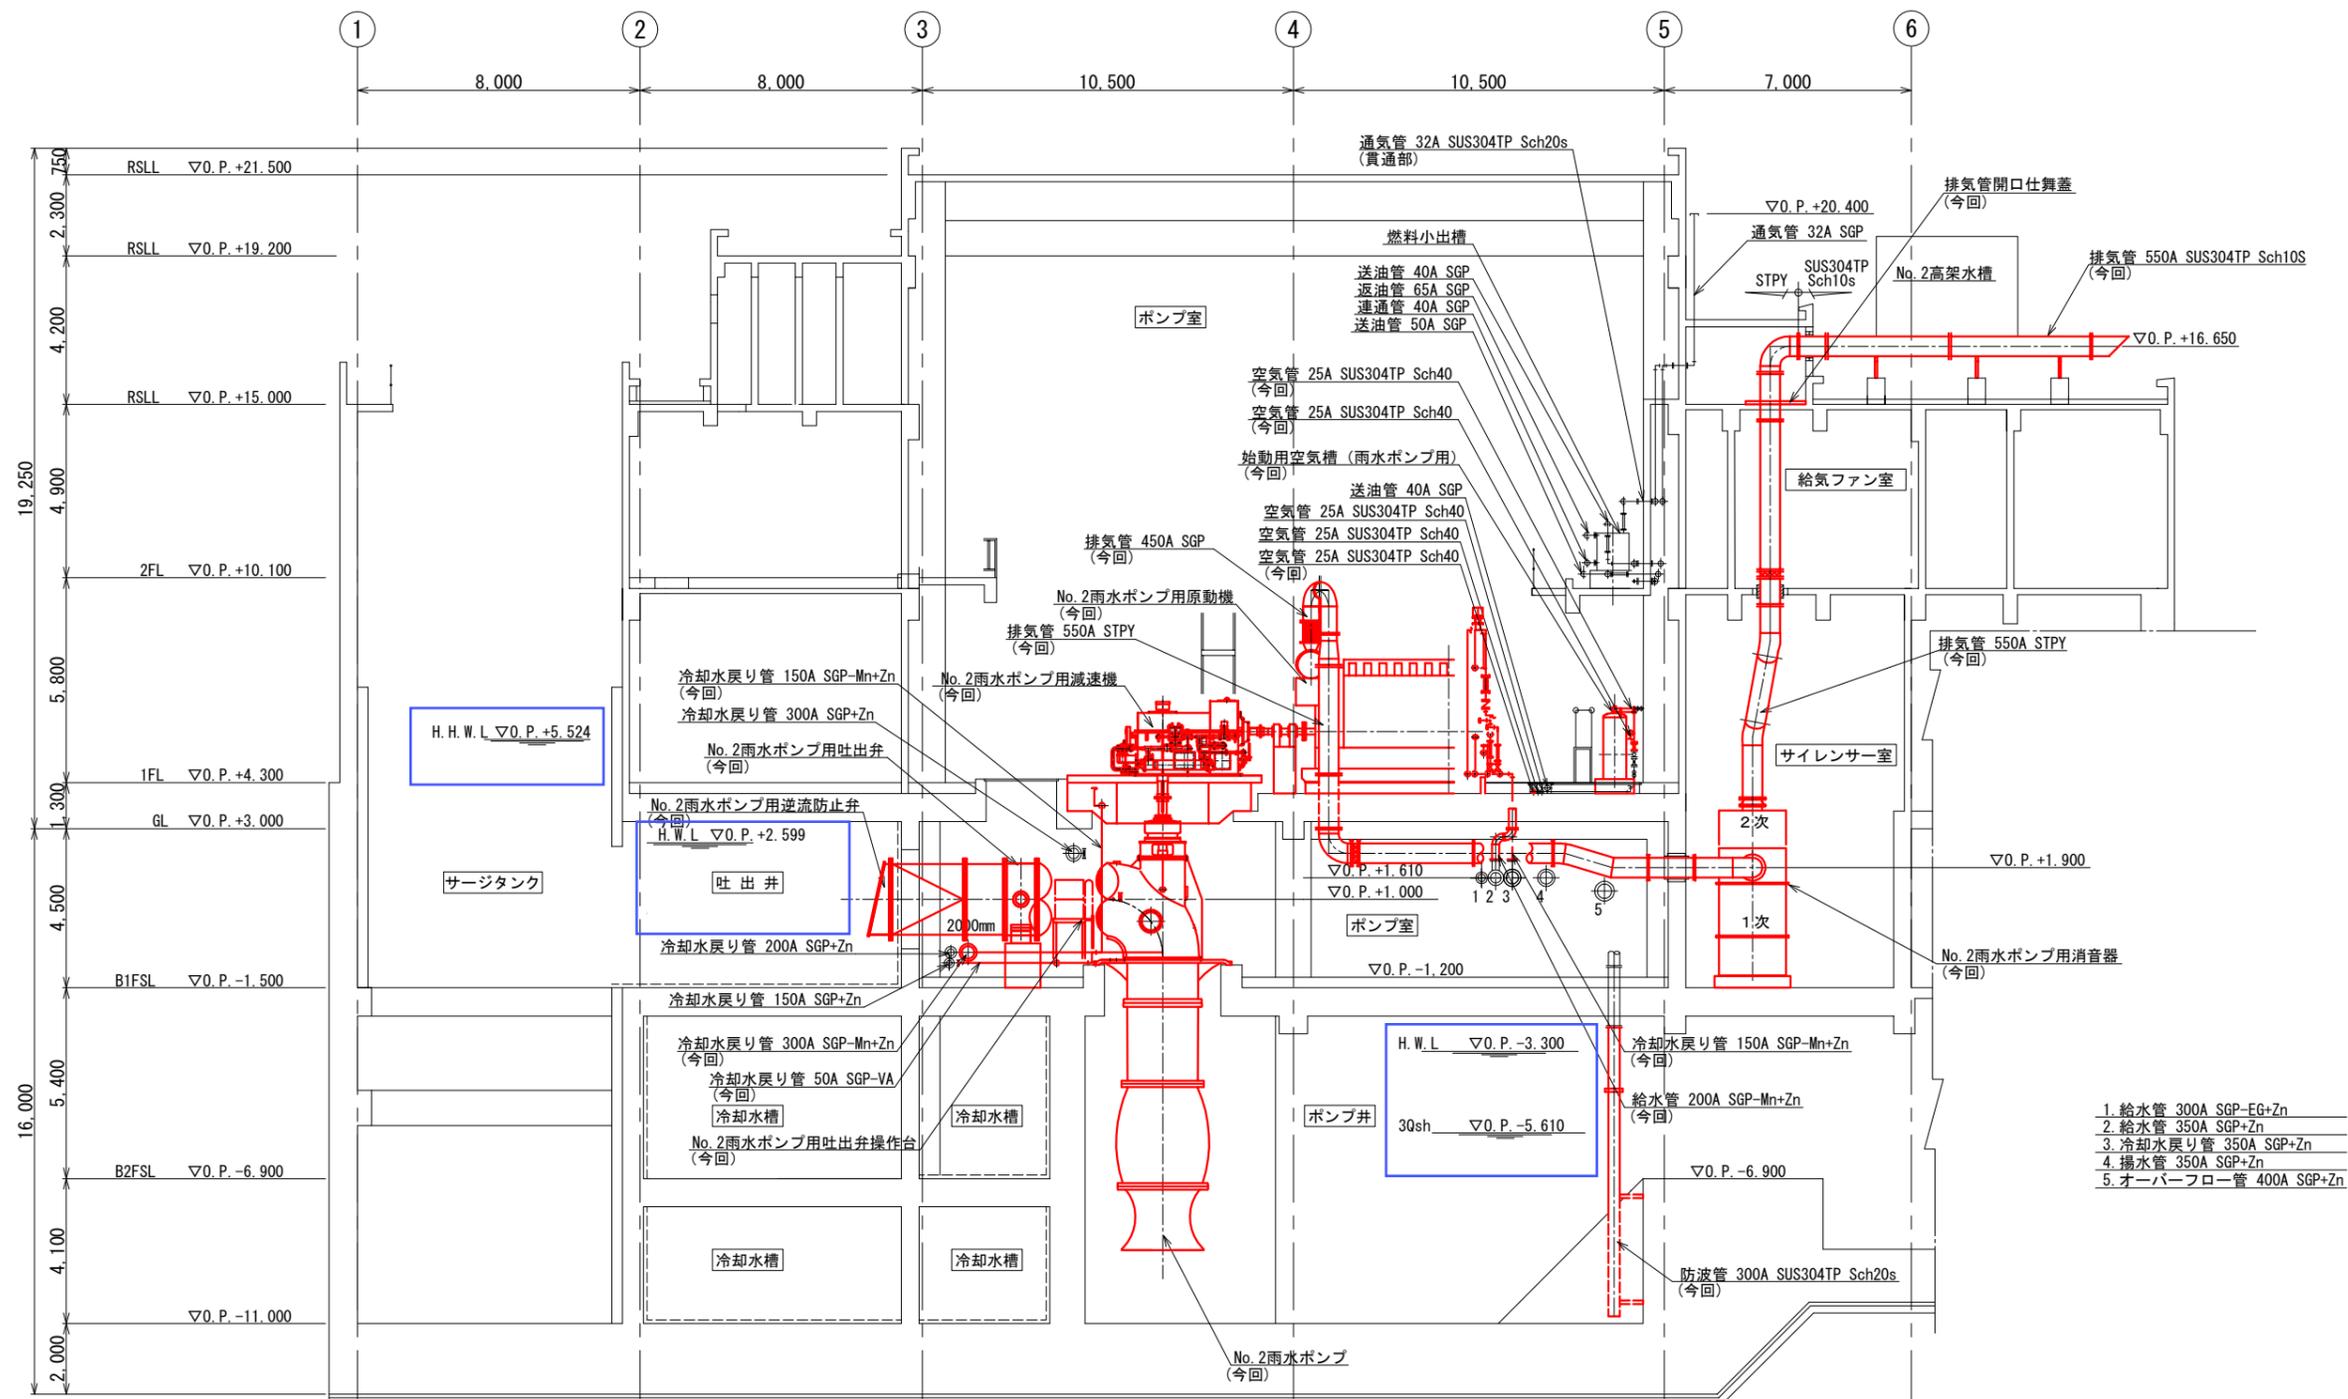

1. 給水管 300A SGP-EG+Zn
2. 給水管 350A SGP+Zn
3. 冷却水戻り管 350A SGP+Zn
4. 揚水管 350A SGP+Zn
5. オーバーフロー管 400A SGP+Zn

A-A 断面図 S=1:200


名	市岡下水処理場雨水ポンプ設備工事	
	機械設備工	
称	第2ポンプ棟	
	A-A断面図	
	尺度 1:200	全葉 44 内第 8号
	大阪市建設局 下水道部設備課	日付

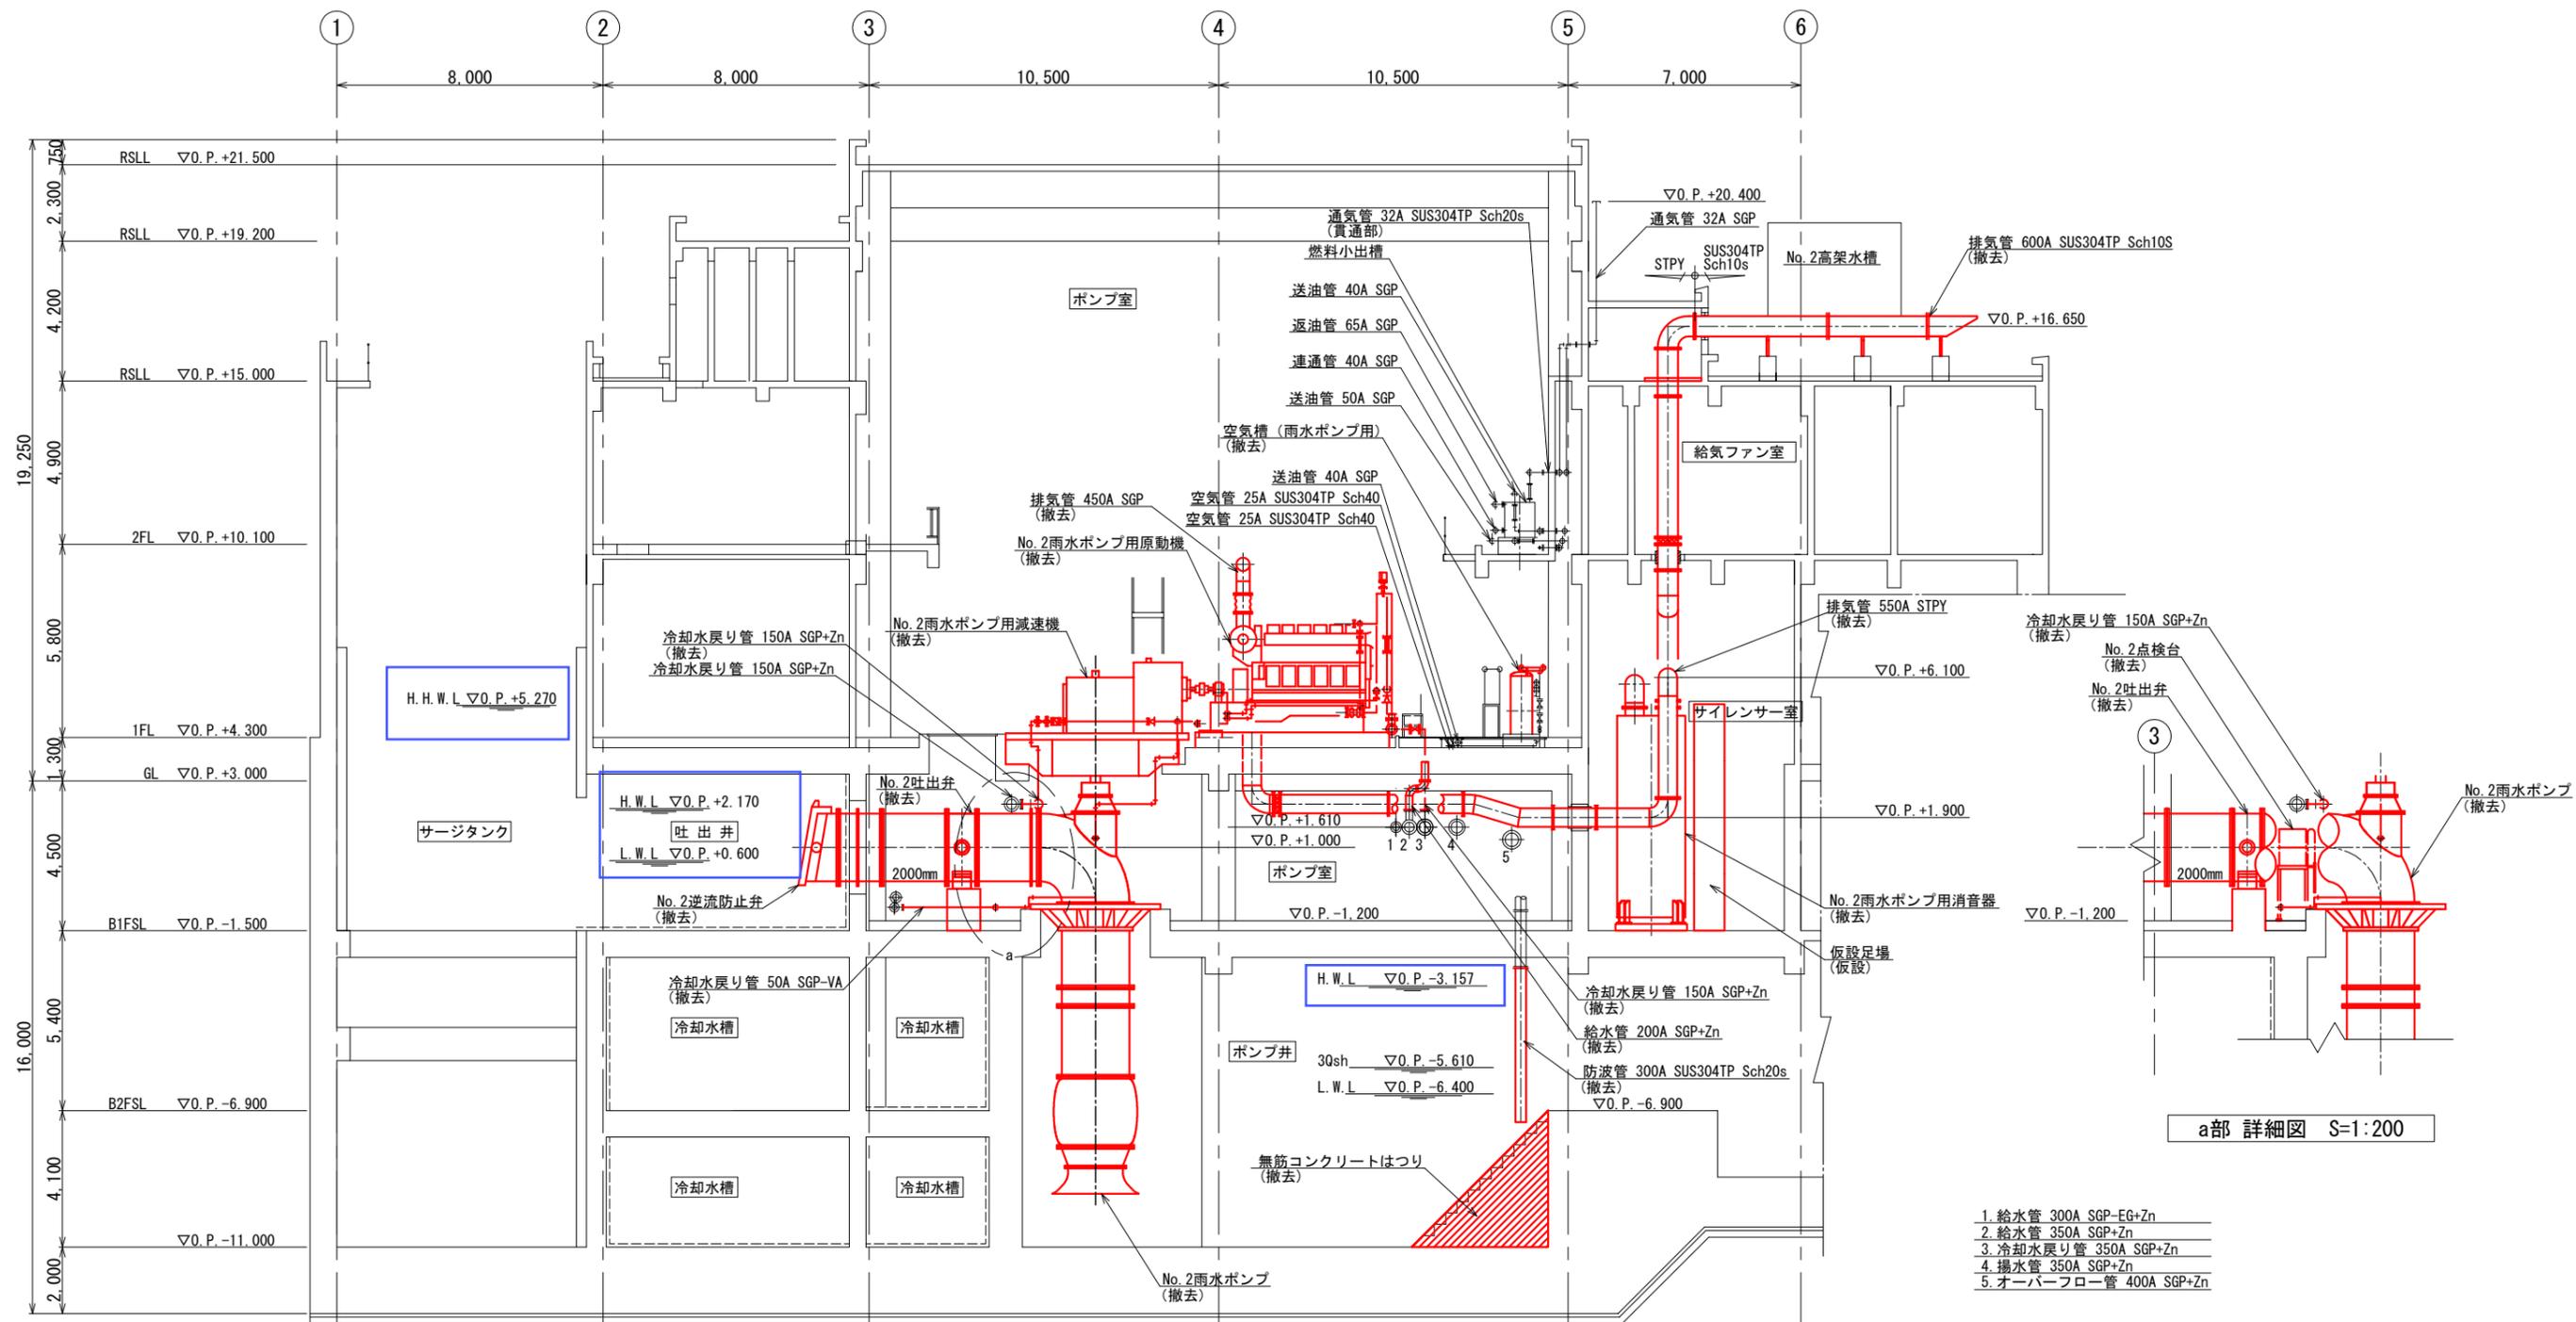

A-A 断面図 S=1:200

a部 詳細図 S=1:200

名	市岡下水処理場雨水ポンプ設備工事	
称	機械設備工 第2ポンプ棟 A-A断面図(撤去)	
	尺度 1:200	全葉 44内第17号
	大阪市建設局 下水道部設備課	日付

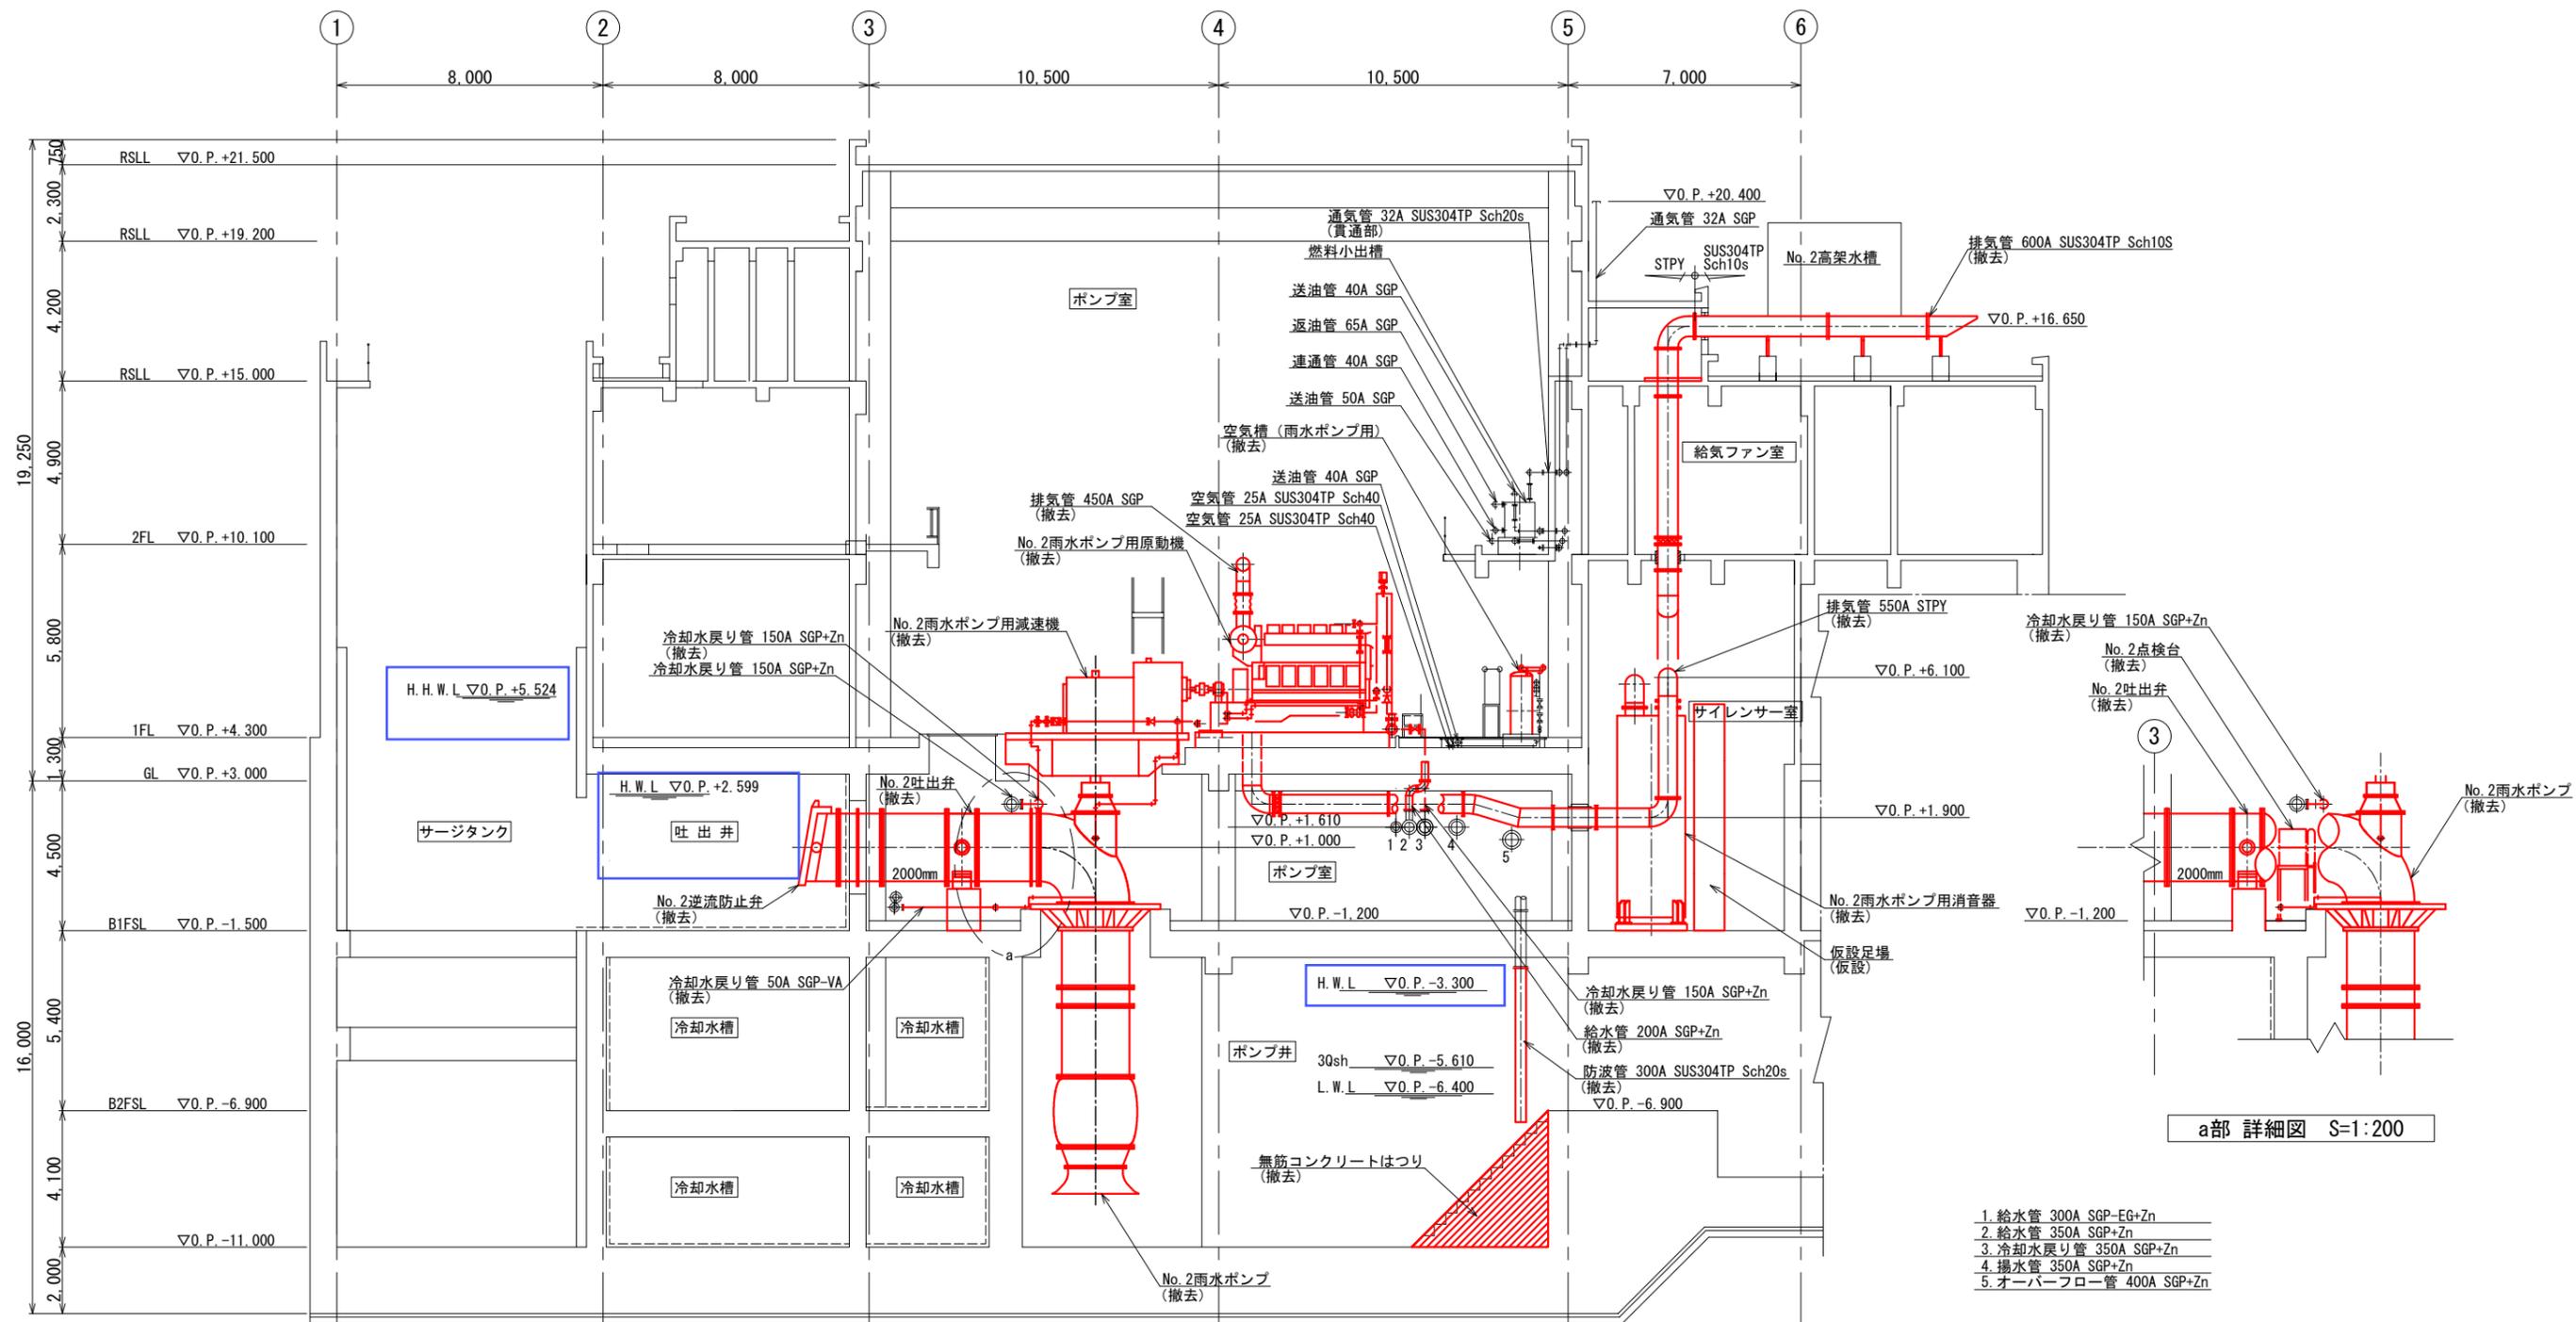


A-A 断面図 S=1:200

a部 詳細図 S=1:200

1. 給水管 300A SGP-EG+Zn
2. 給水管 350A SGP+Zn
3. 冷却水戻り管 350A SGP+Zn
4. 揚水管 350A SGP+Zn
5. オーバーフロー管 400A SGP+Zn

名	市岡下水処理場雨水ポンプ設備工事	
称	機械設備工 第2ポンプ棟 A-A断面図 (撤去)	
尺度	1:200	全葉 44 内第 17号
	大阪市建設局 下水道部設備課	日付



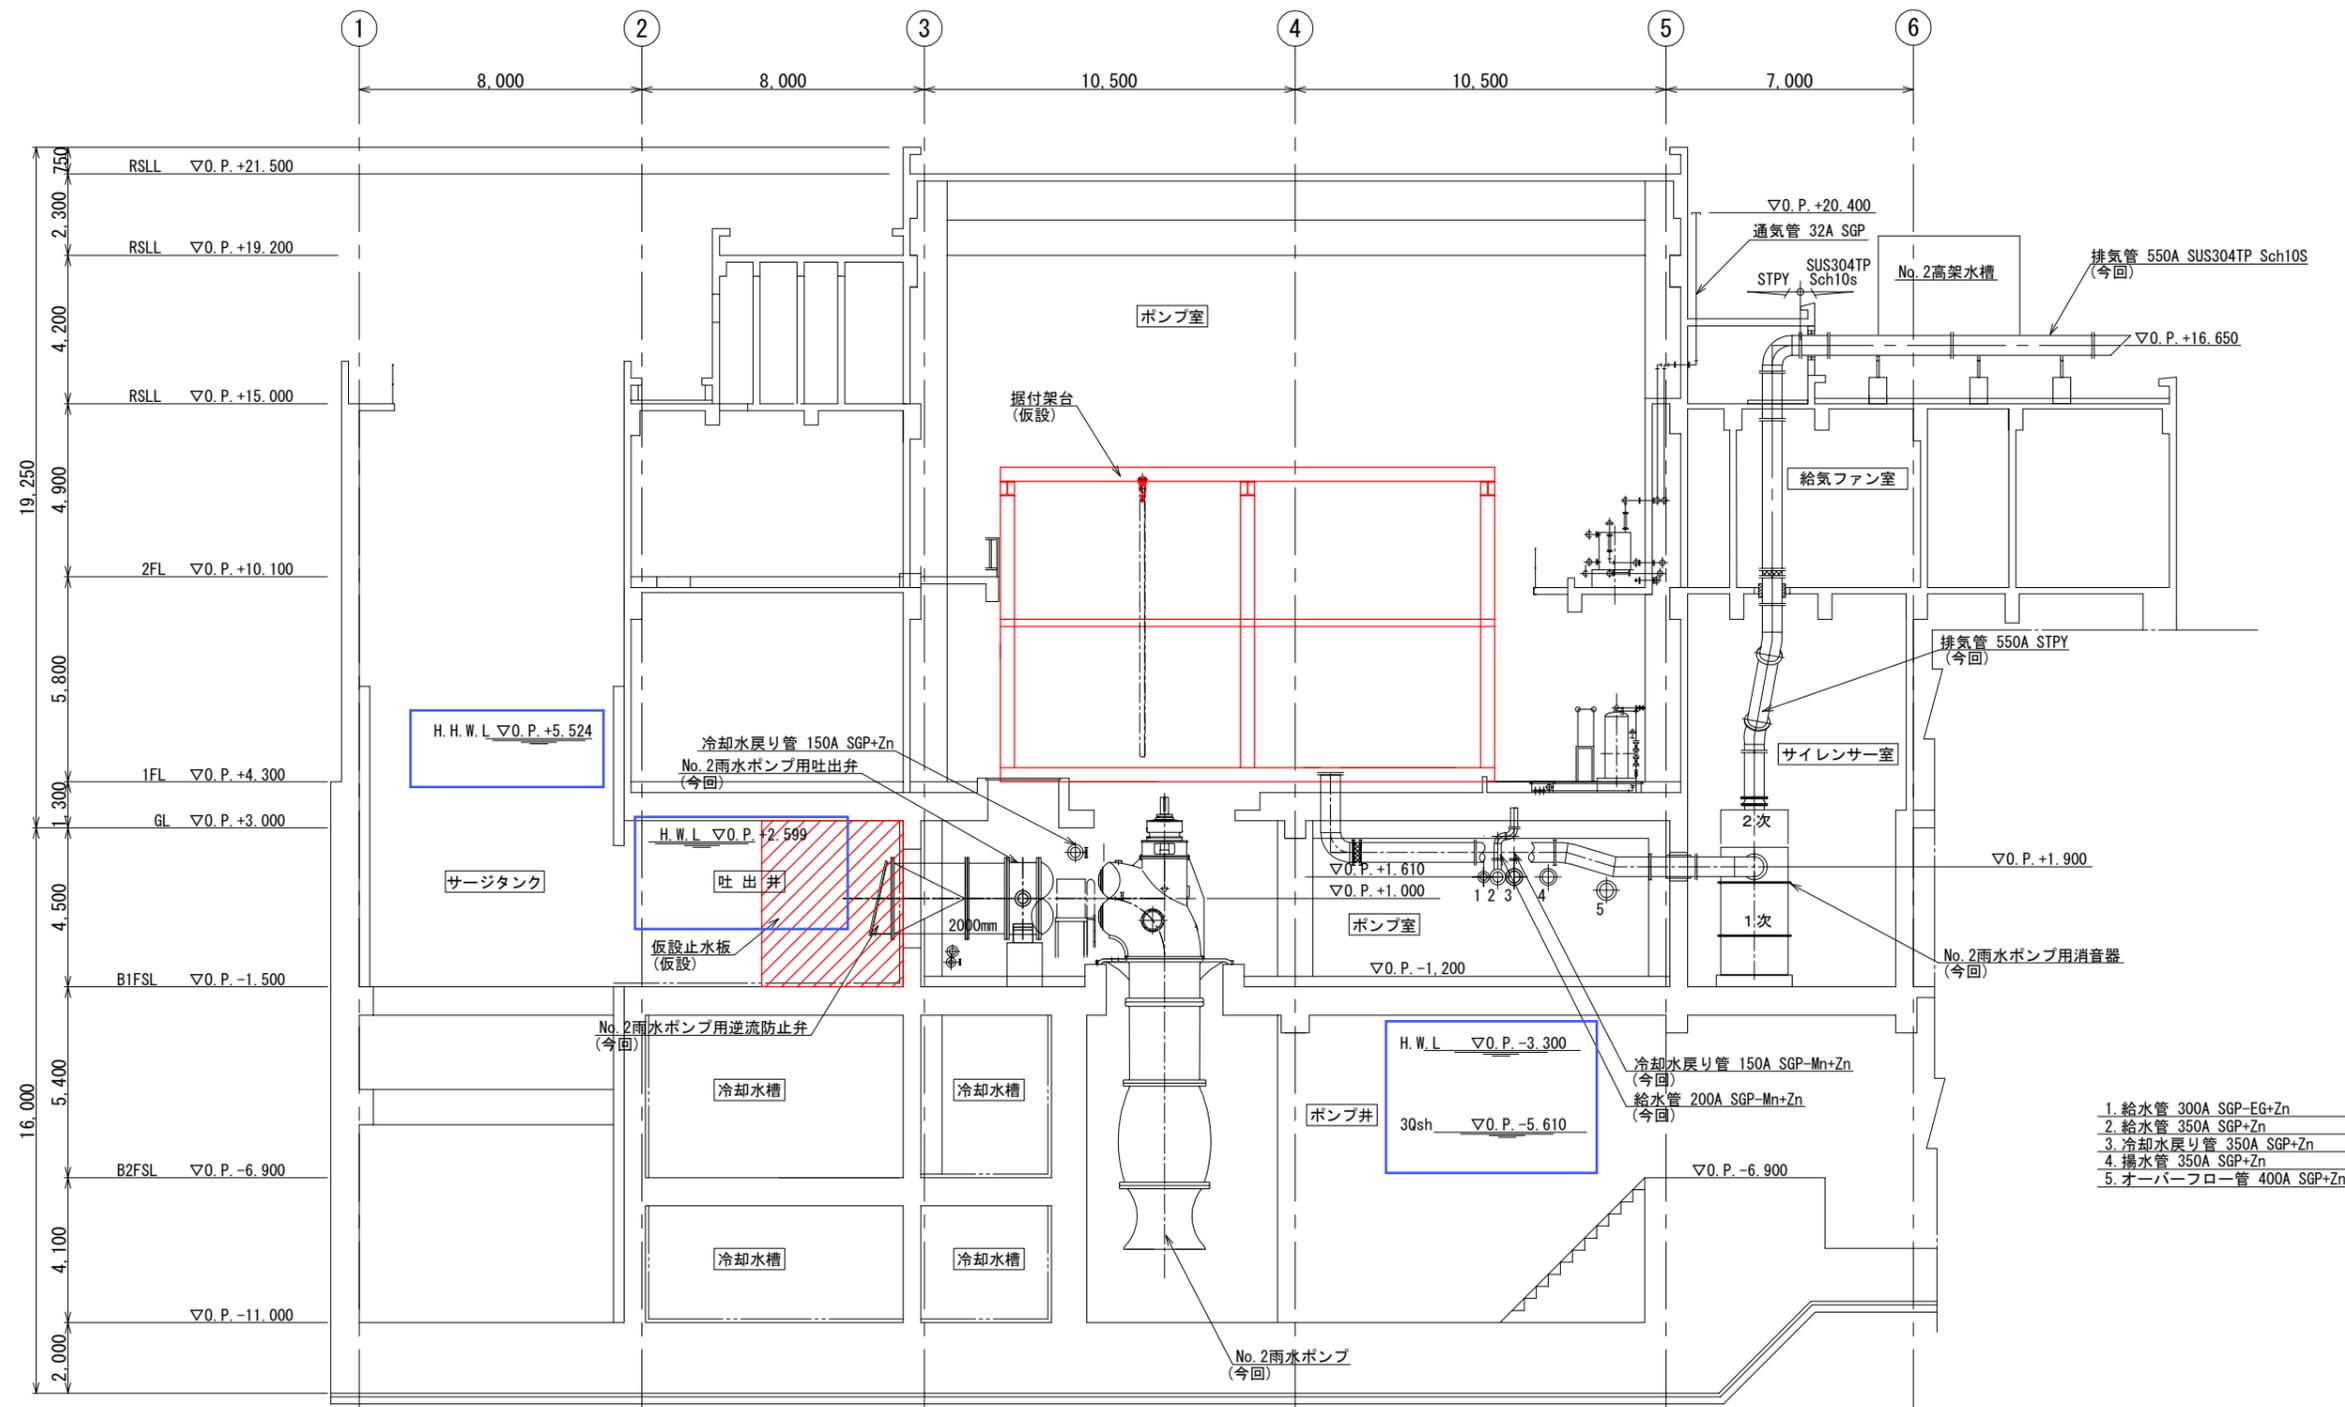

- 1. 給水管 300A SGP-EG+Zn
- 2. 給水管 350A SGP+Zn
- 3. 冷却水戻り管 350A SGP+Zn
- 4. 揚水管 350A SGP+Zn
- 5. オーバーフロー管 400A SGP+Zn

A-A 断面図 S=1:200

名	市岡下水処理場雨水ポンプ設備工事	
	機械設備工	
称	第2ポンプ棟 仮設計画断面図	
	尺度 1:200	全葉 44内第 22号
大阪市建設局 下水道部設備課		日付