
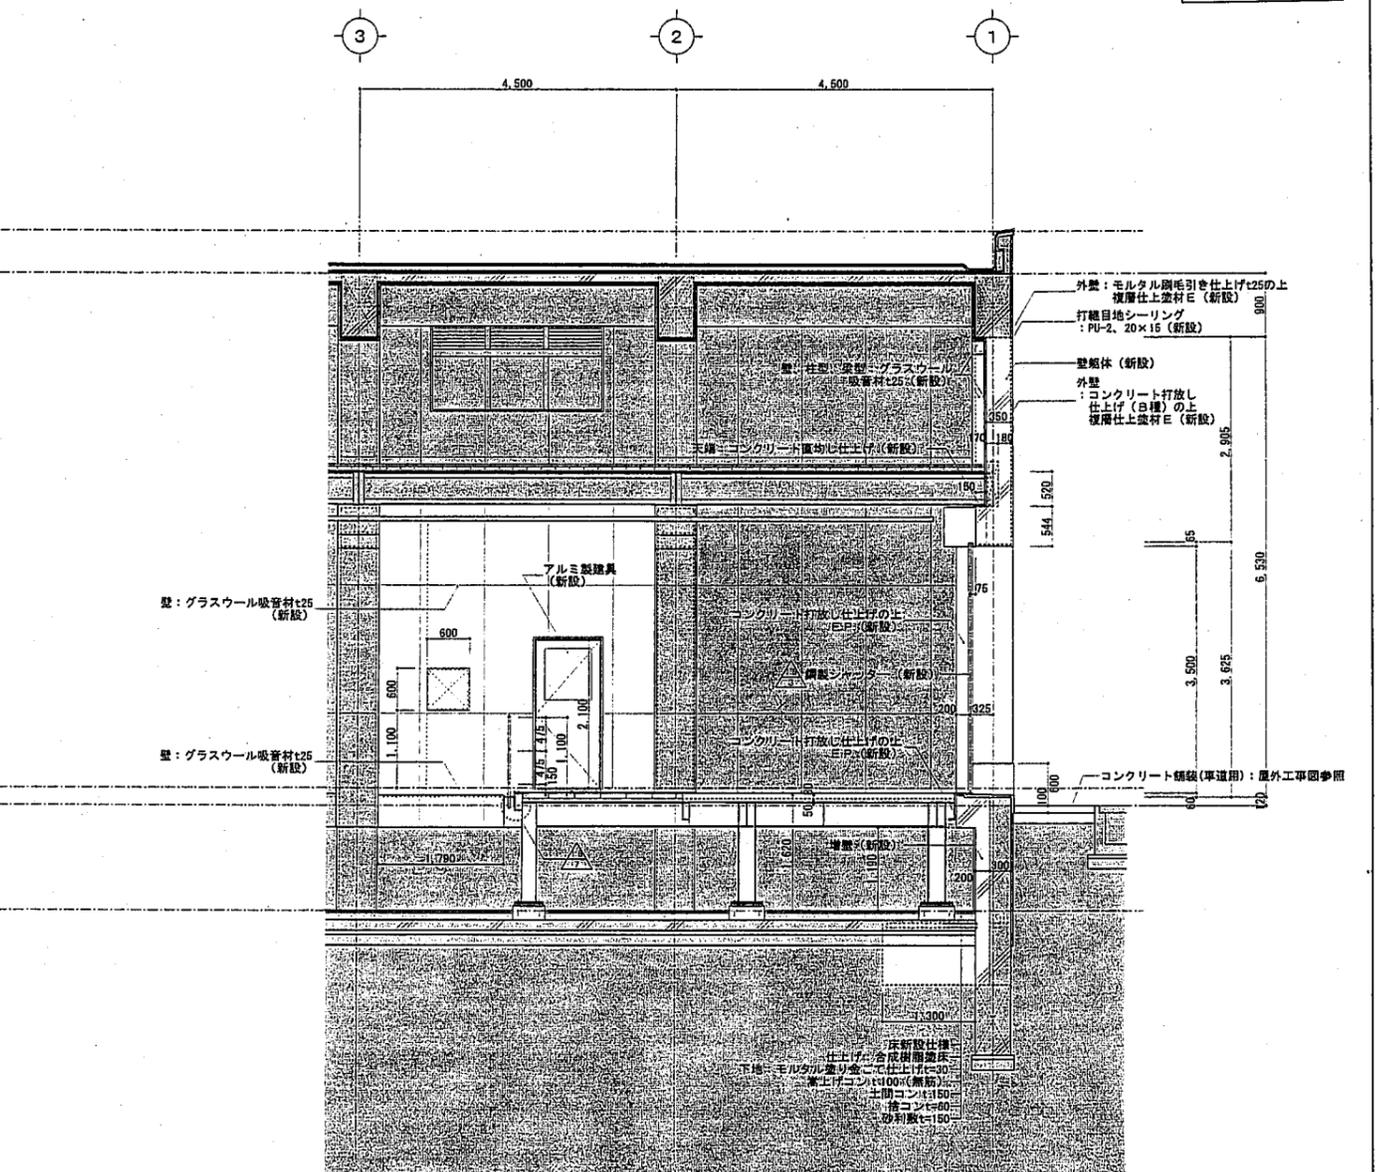


平成26年5月8日 公告  
「庭窪浄水場取送水ポンプ場耐震整備その他工事」

設計図面の一部に表記誤りがありました。再度ご確認ください。


修正図面リスト

枚数番号	図名
A-21	改修後 1通B～C間、B通2～3間補強詳細図(2)
A-26	改修後 12通B～C間補強詳細図(2)
A-31	改修後 22通B～C間補強詳細図(2)
A-36	改修後 31通B～C間、B通29～30間補強詳細図(2)
S-31	補強詳細図 (22通B～C間)
S-32	補強詳細図 (31通B～C間)

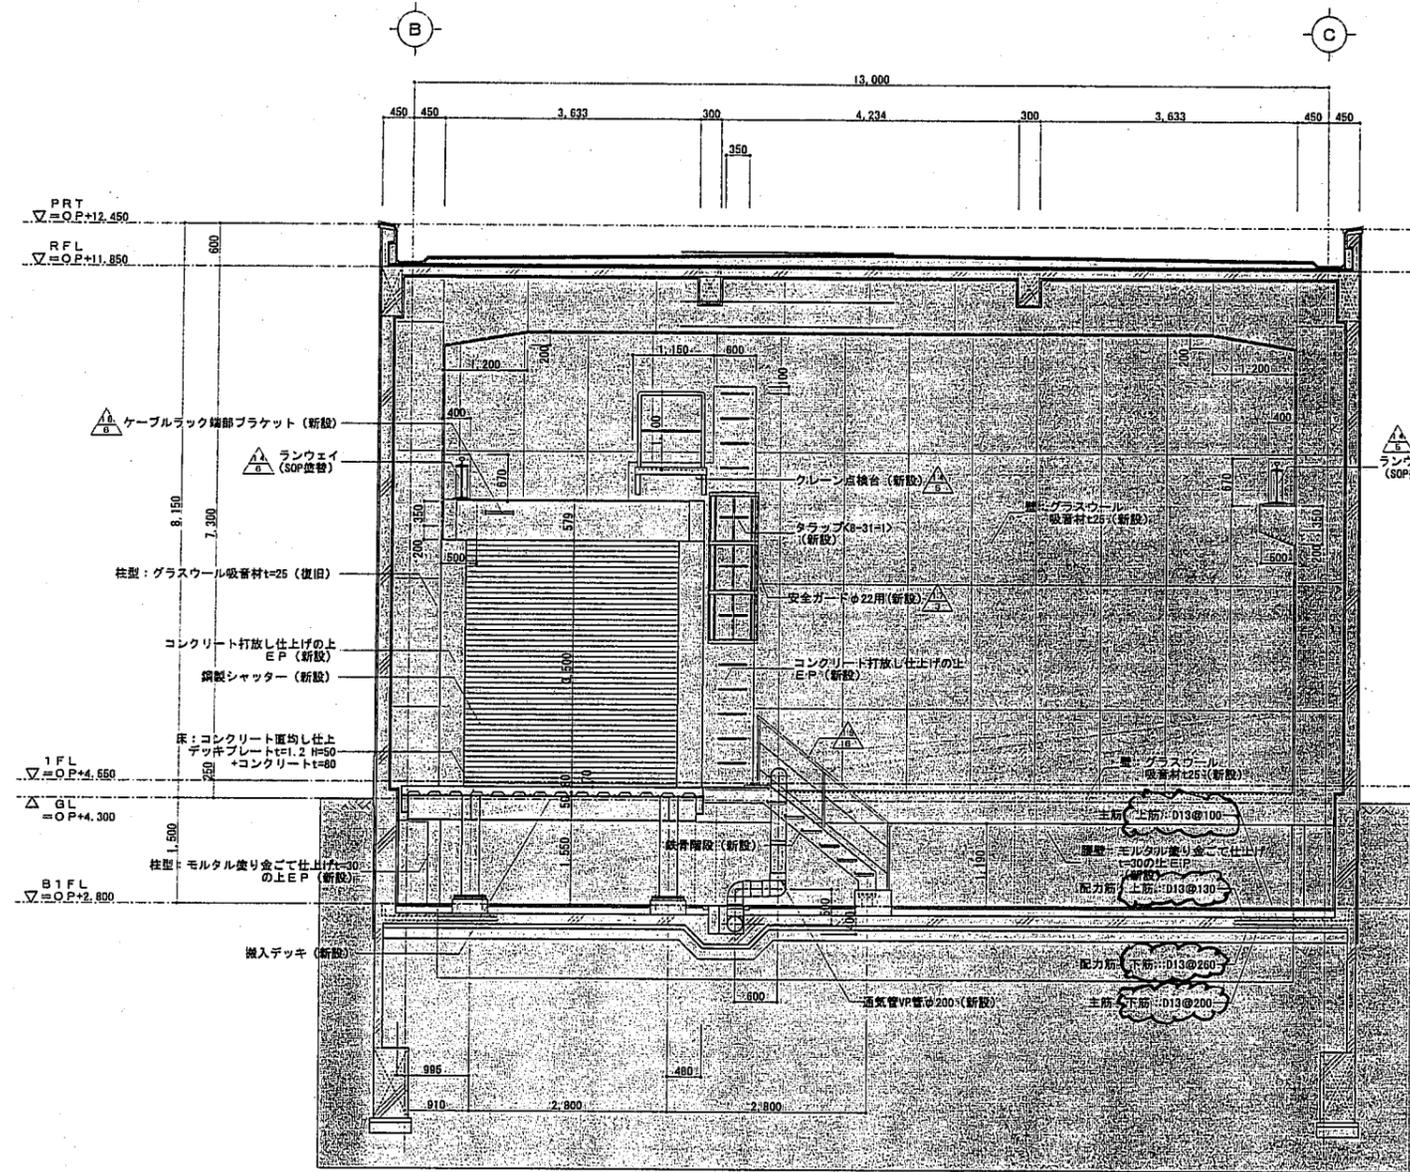


A-A断面詳細図 1/50

D-D断面詳細図 1/50

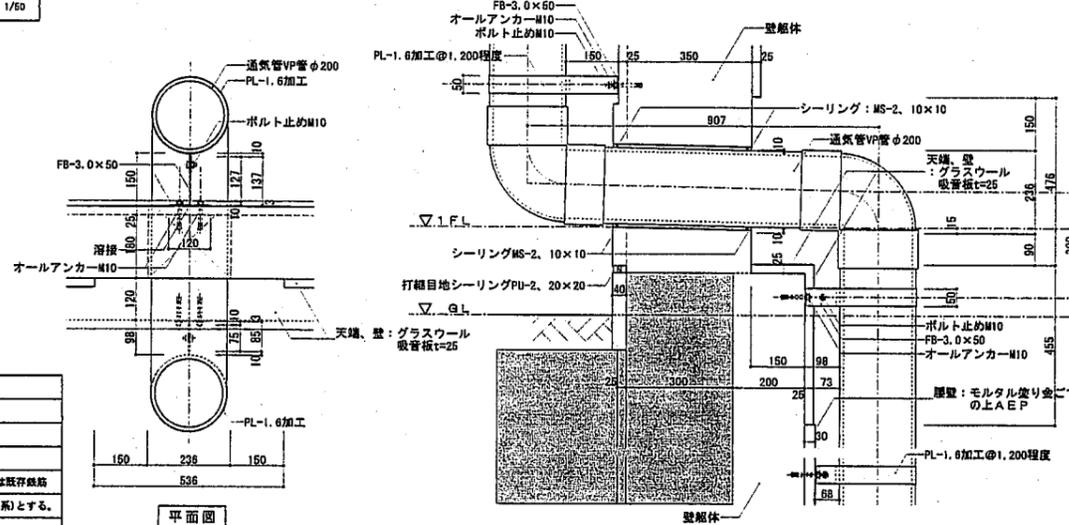


a部詳細図 1/10

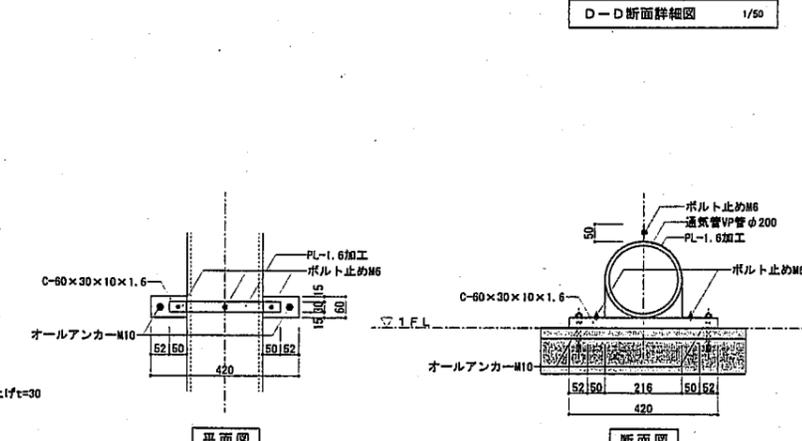


現況の取替部分を示す(青色部)
1. 補強鉄骨は土間コンクリート: Fe <sup>#</sup> 21M/φ22, スラブ16cm
長手方向切斷部分は重ね継手により鉄筋新設、短手方向は既設鉄筋
折り曲げ復旧、新設耐震壁等部分は差し筋アンカー(金屋系)とする。
取替及び差し筋アンカーの仕様は図面による。

注記 通気管受け(支持)金物は全て亜鉛メッキ仕上げとする


年月日	図面番号						
H26 3	設計	監理	調査	監査	設計	監理	設計
	大阪水道局 工務部 施設課(営繕)						
	大阪水道局 工務部 施設課(営繕)						
図名	底層浄水場取水ポンプ場耐震整備その他工事 改修後 1通りB~C間、B通り2~3間補強詳細図(2)						
尺度	1/50, 1/10(A1)	枚数番号	A-21				

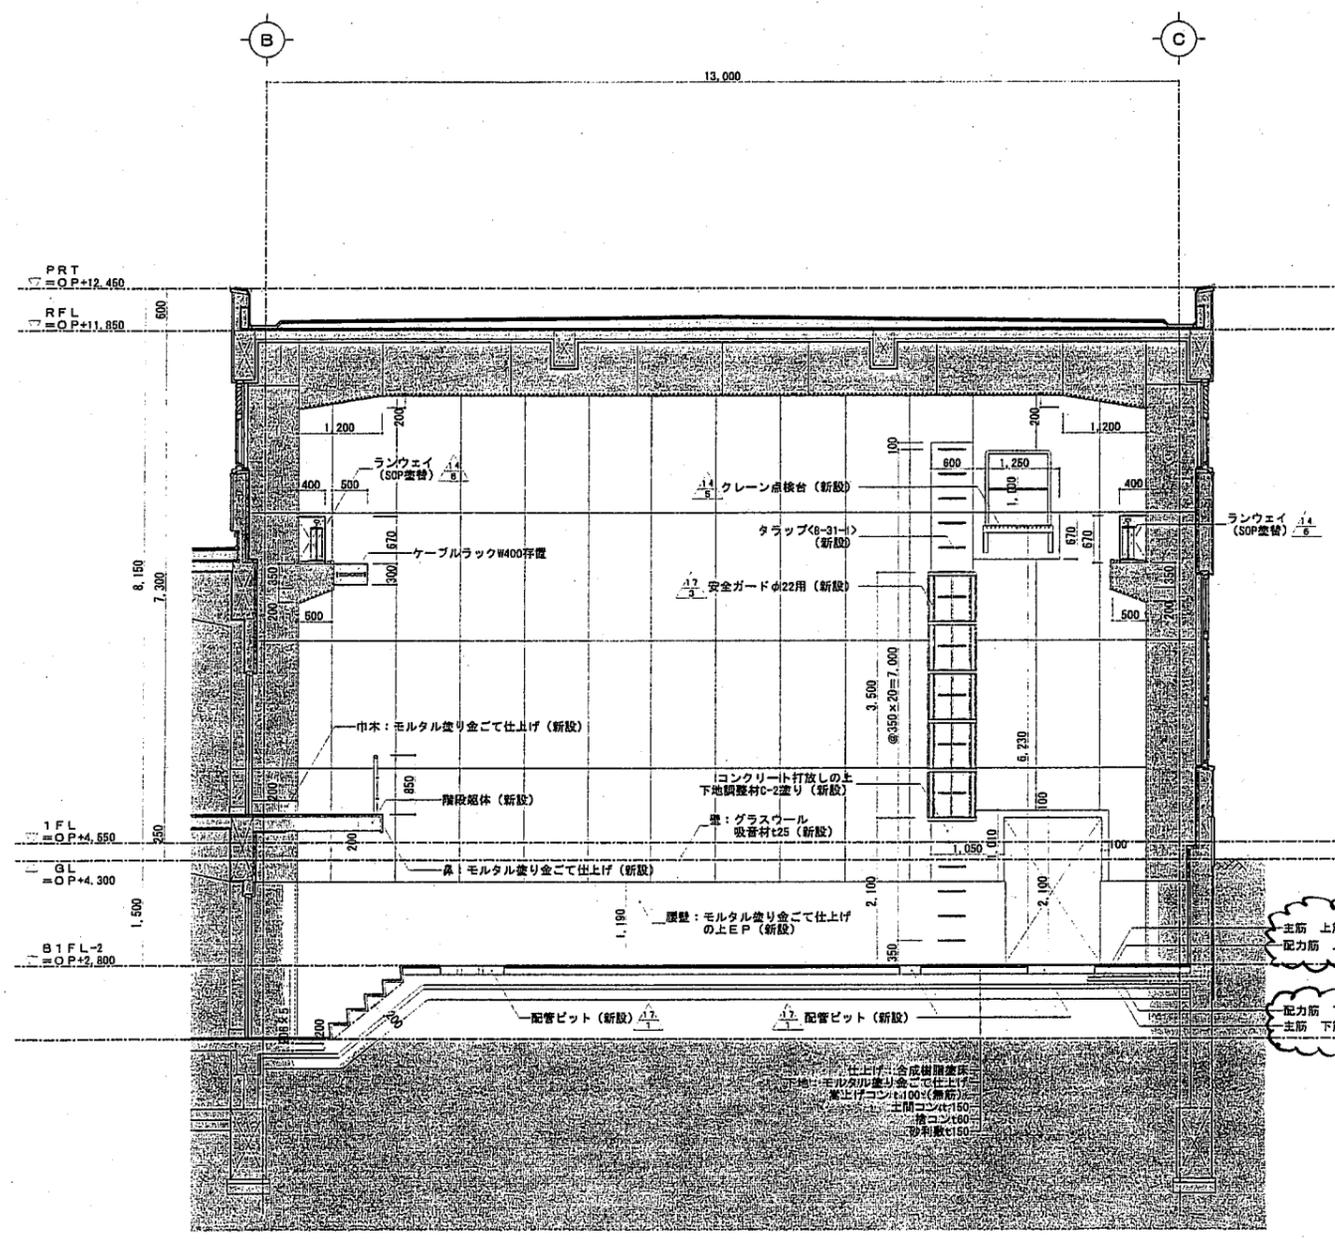


A-A断面詳細図 1/50

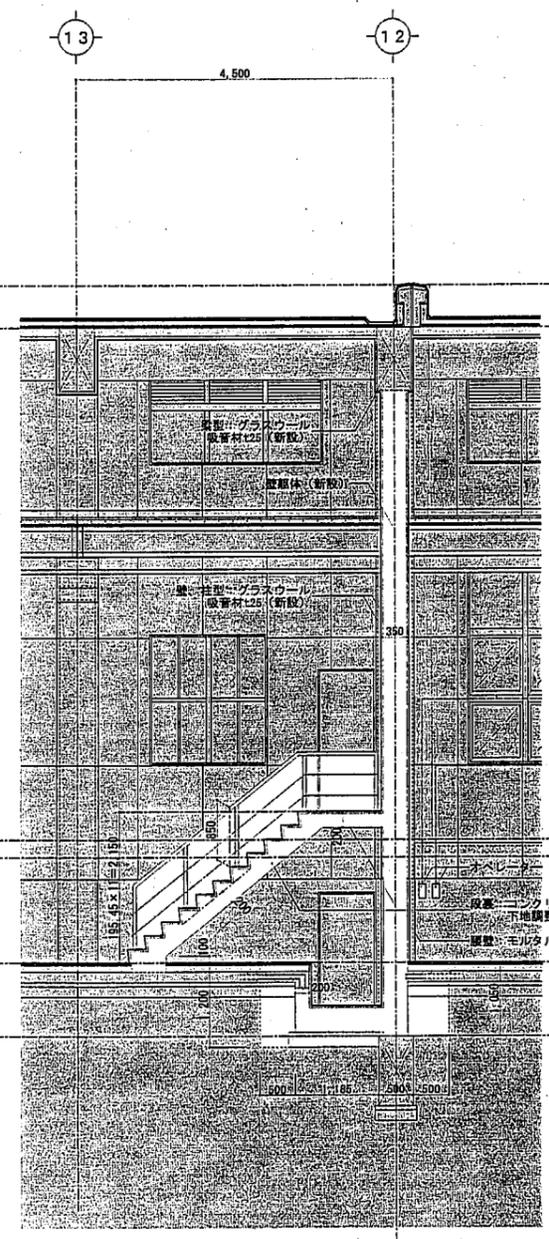

B-B断面詳細図 1/50

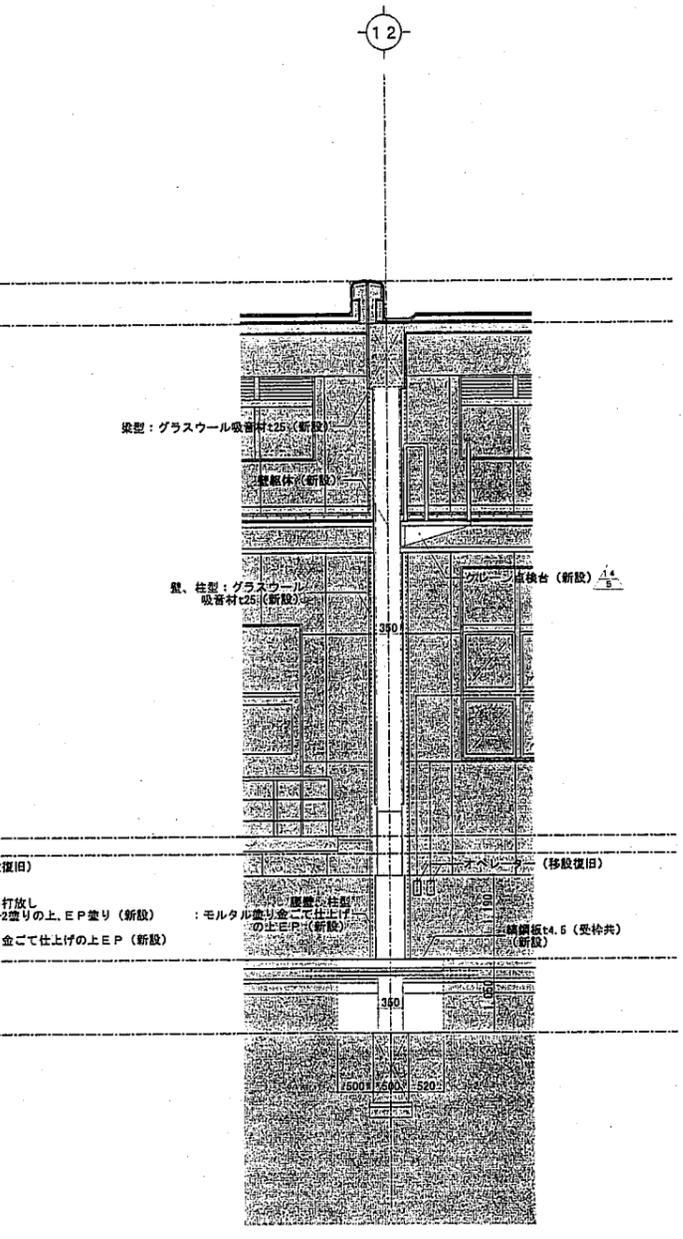


D-D断面詳細図 1/50

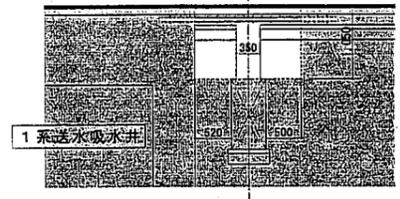

C-C断面詳細図 1/50

図面凡例	現況のままの部分を示す(青色部)
特記事項	<p>1. 補強鉄けい土間コン仕様: Fe#21H/w#2、スランプ15cm</p> <p>長手方向切断部分は重ね継ぎにより鉄筋新設、短手方向は既存鉄筋</p> <p>折り曲げ部は、新設鉄筋等部分は差し筋アンカー(金風葉)とする。</p> <p>配筋及び差し筋アンカーの仕様は図示による。</p>

年月日	図面番号	
H26.3.13	設計	監理
	大阪市水道局 工務部 施設課 (営繕)	
図名	庭園浄水場取送水ポンプ場耐震整備その他工事 改修後 12通り~C間補強詳細図(2)	
尺度	1/50(A1)	枚数番号 A-26

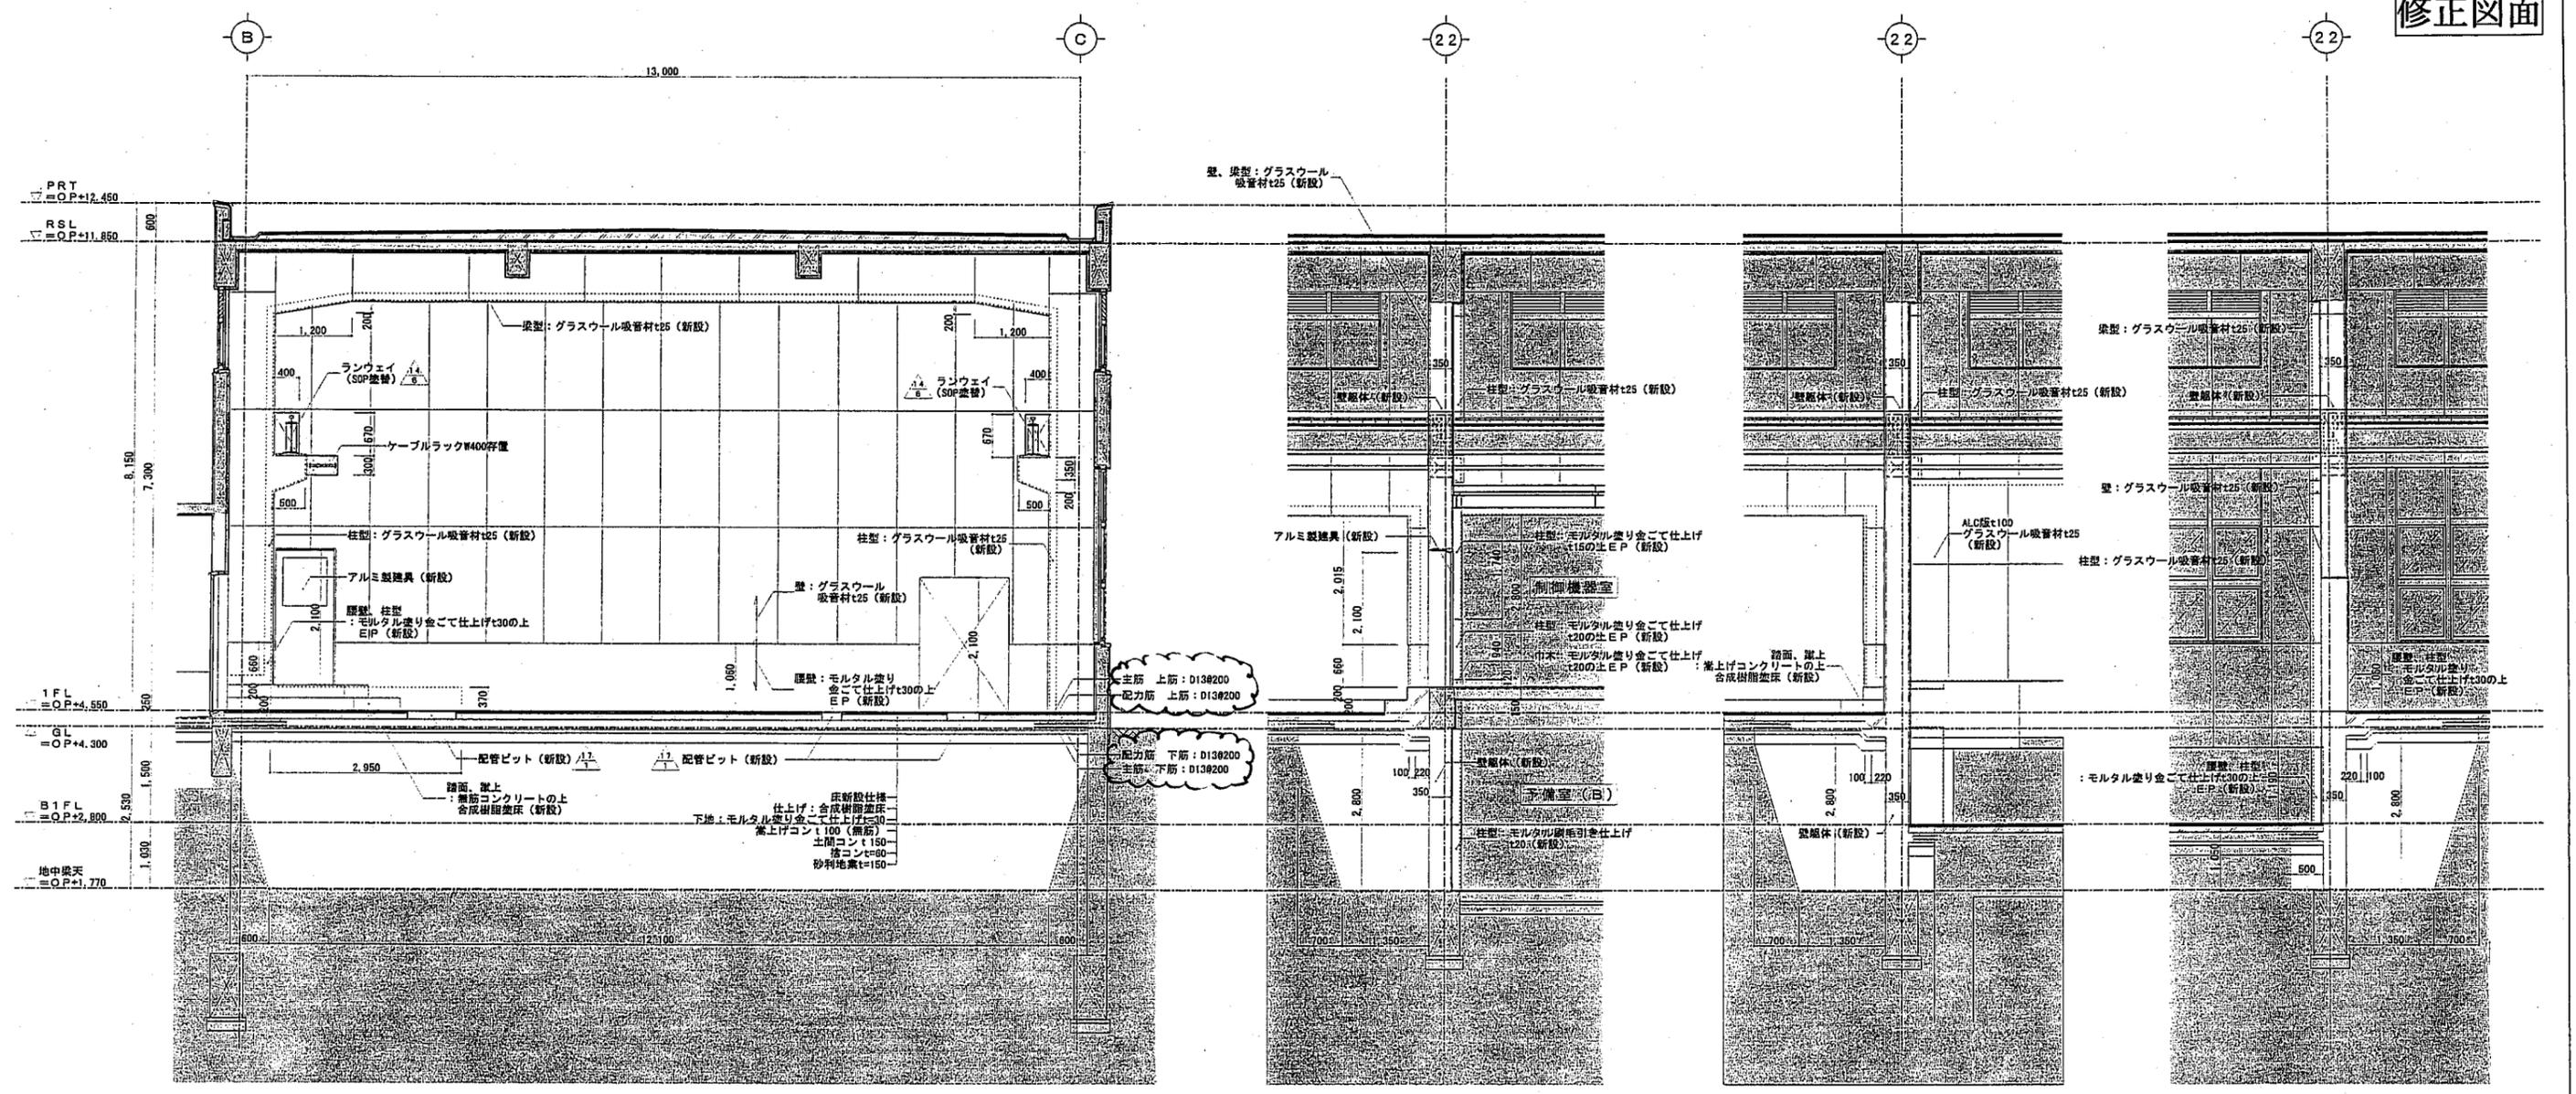


A-A 断面詳細図 1/50

C-C 断面詳細図 1/50

D-D 断面詳細図 1/50


E-E 断面詳細図 1/50

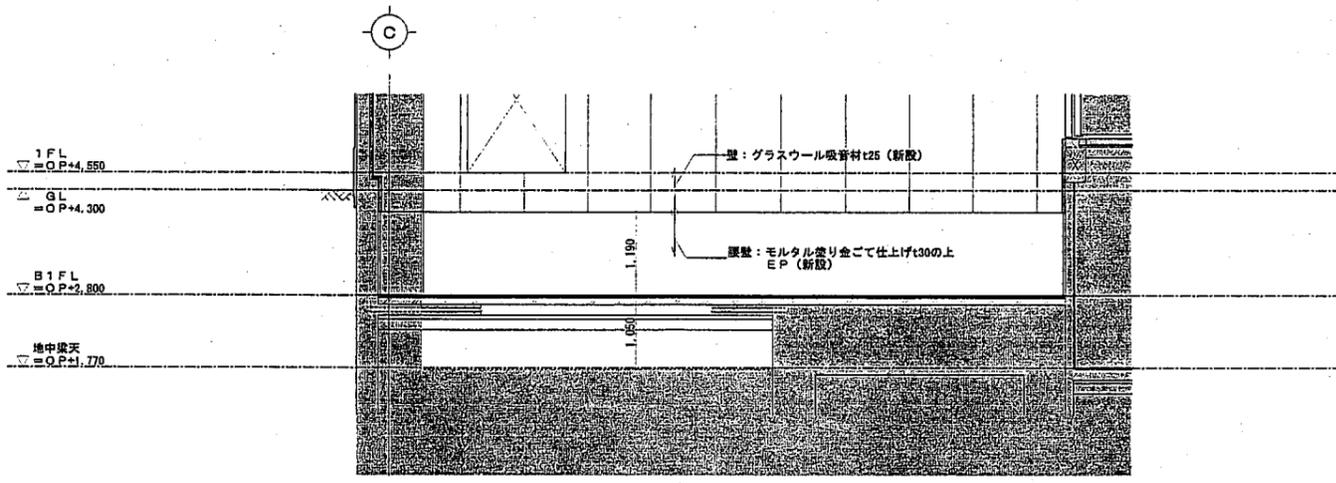

B-B 断面詳細図 1/50


図面凡例	現況の異なる部分を示す (青色部)
特記事項	<p>1. 補強取合い土間コン仕様: Fe=21N/mm<sup>2</sup>、スラブ15cm</p> <p>長手方向切断部分は重ね継ぎにより鉄筋新設。短手方向は既存鉄筋折り曲げ復旧。新設鋼筋等部分は差し筋アンカー(金属系)とする。</p> <p>配筋及び差し筋アンカーの仕様は図面による。</p>

年月日	図面番号					
H26 3 計	表	図	説	資	監	設
大阪水道局	工務部	施設課 (営繕)				
大阪水道局	工務部	施設課 (営繕)				
図名	庭瀬浄水場取水ポンプ場耐震整備その他工事 改修後 22通りB~C間補強詳細図(2)					
尺度	1/50(A1)	枚数番号	A-31			

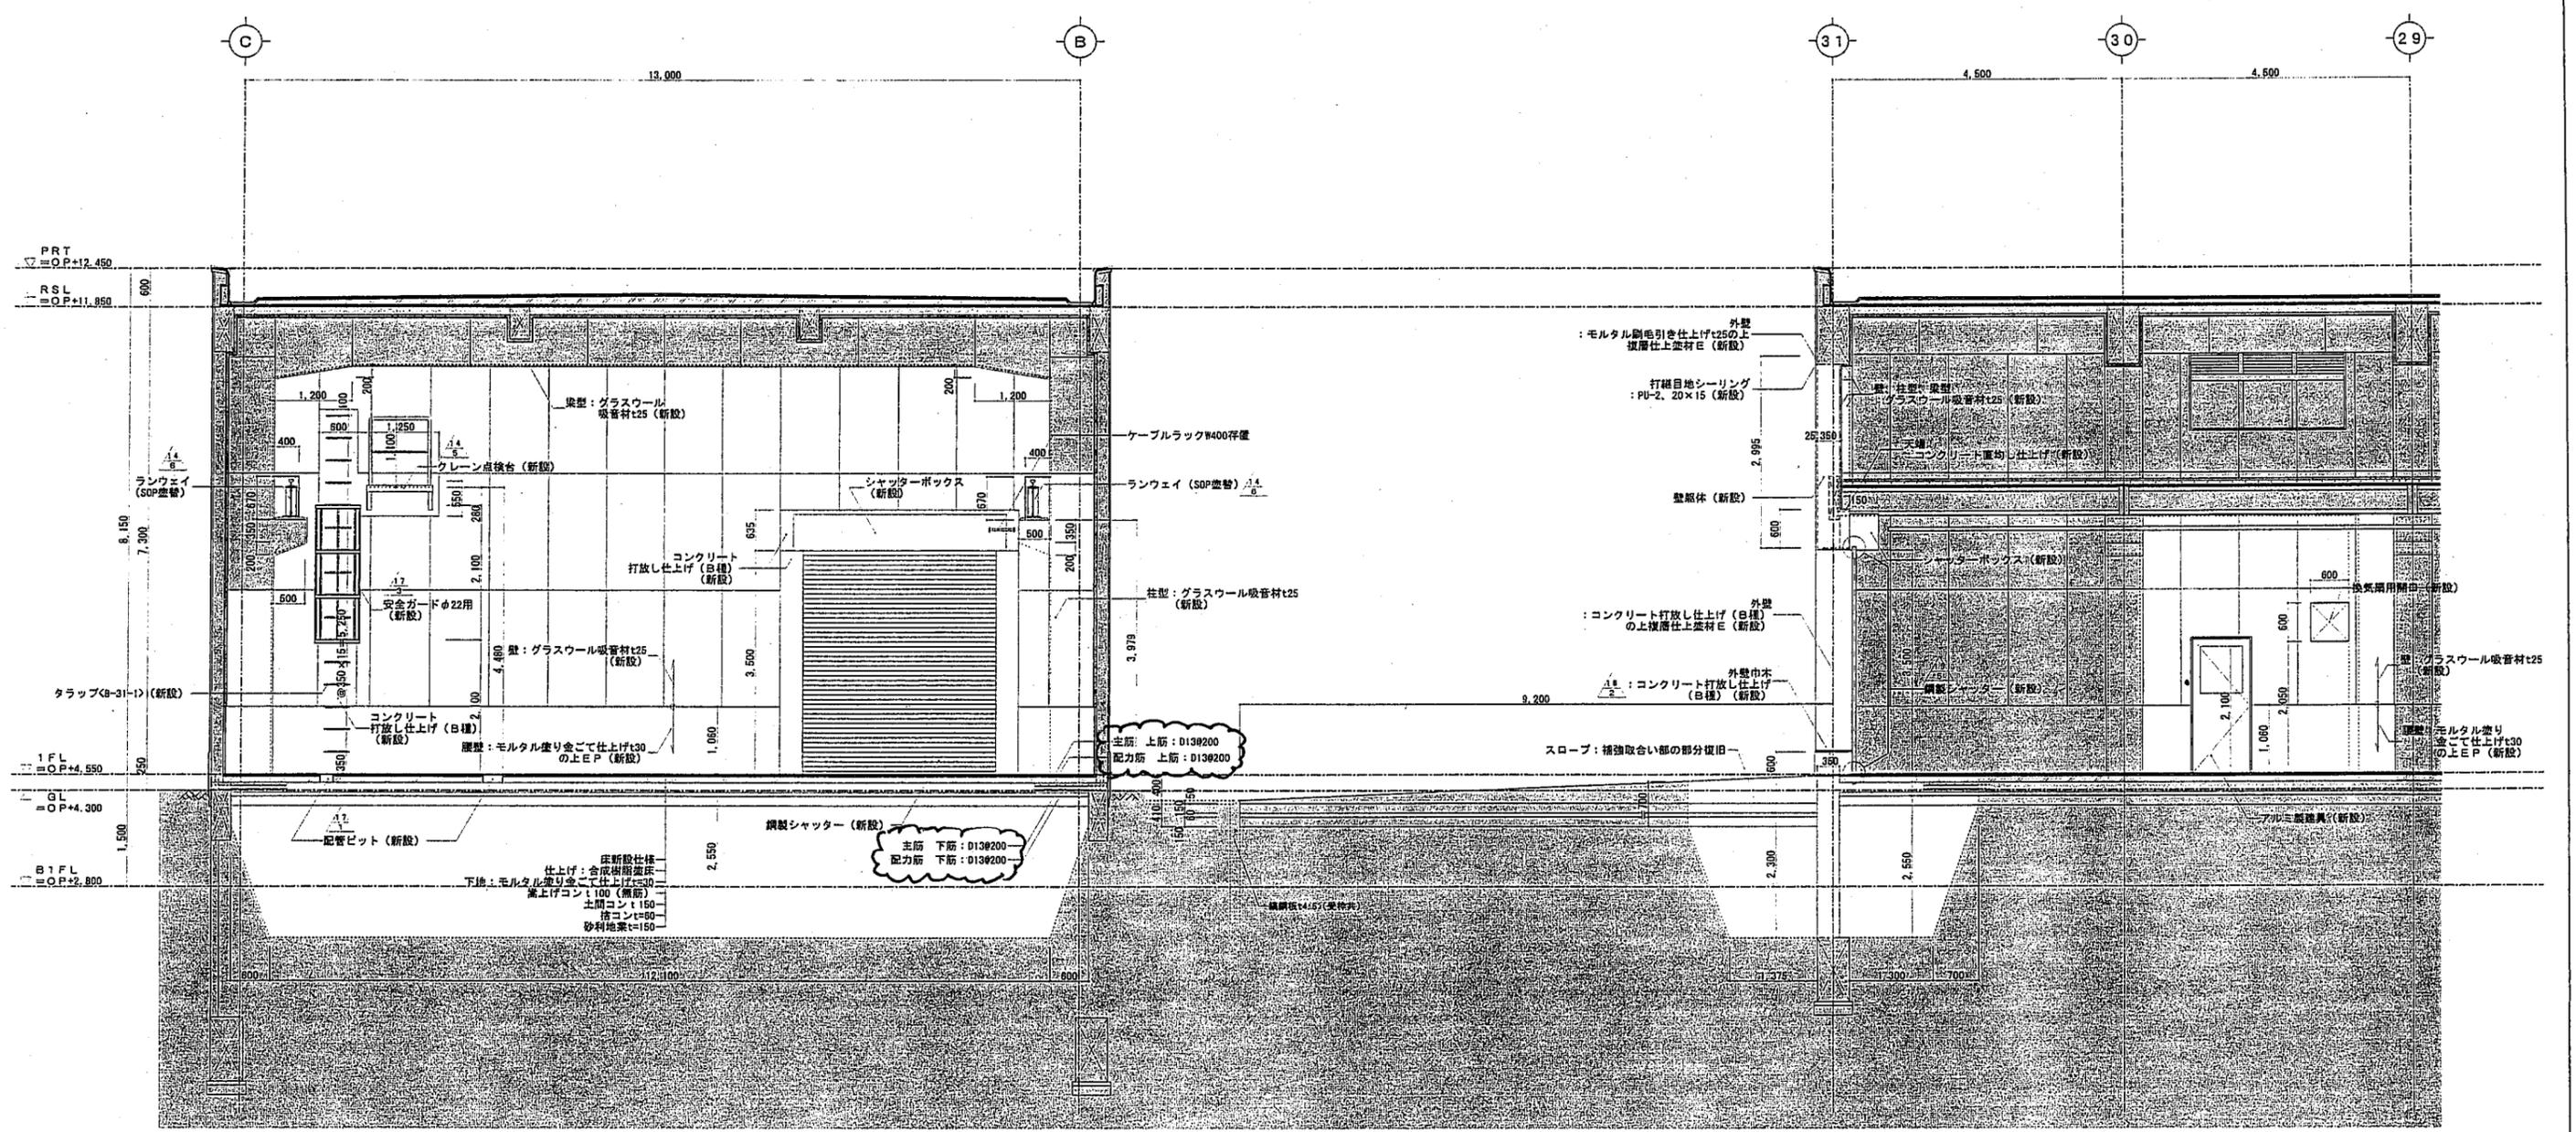

A-A 断面詳細図 1/50

F-F 断面詳細図 1/50

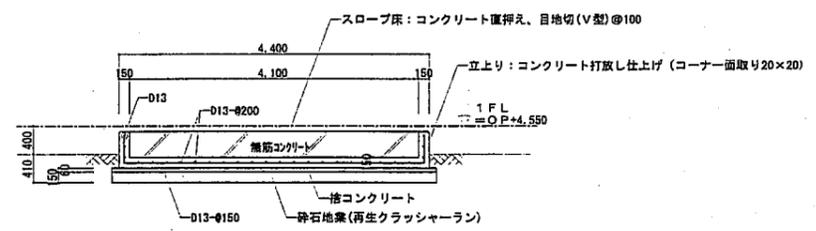


スロープ a-a 断面図 1:50

図面凡例	現況のままの部分を示す (黄色部)
特記事項	<p>1. 補強取合い土間コン仕様: Fe21W/m2、スランプ15cm</p> <p>長手方向切断部分は重ね継手により鉄筋新設。短手方向は既存鉄筋</p> <p>折り曲げ復旧、新設耐震壁等部分は差し筋アンカー(金屋系)とする。</p> <p>配筋及び差し筋アンカーの仕様は図示による。</p>

年月日	図面番号						
H26 3	設計	監理	係長	調査	設計	監理	
工	大阪市水道局 工務部 施設課 (営繕)						
図名	度産浄水場取水ポンプ場耐震整備その他工事 改修後 31通りB~C間、B通り29~30間補強詳細図(2)						
尺度	1/50(A1)	枚数番号	A-36				

修正図面

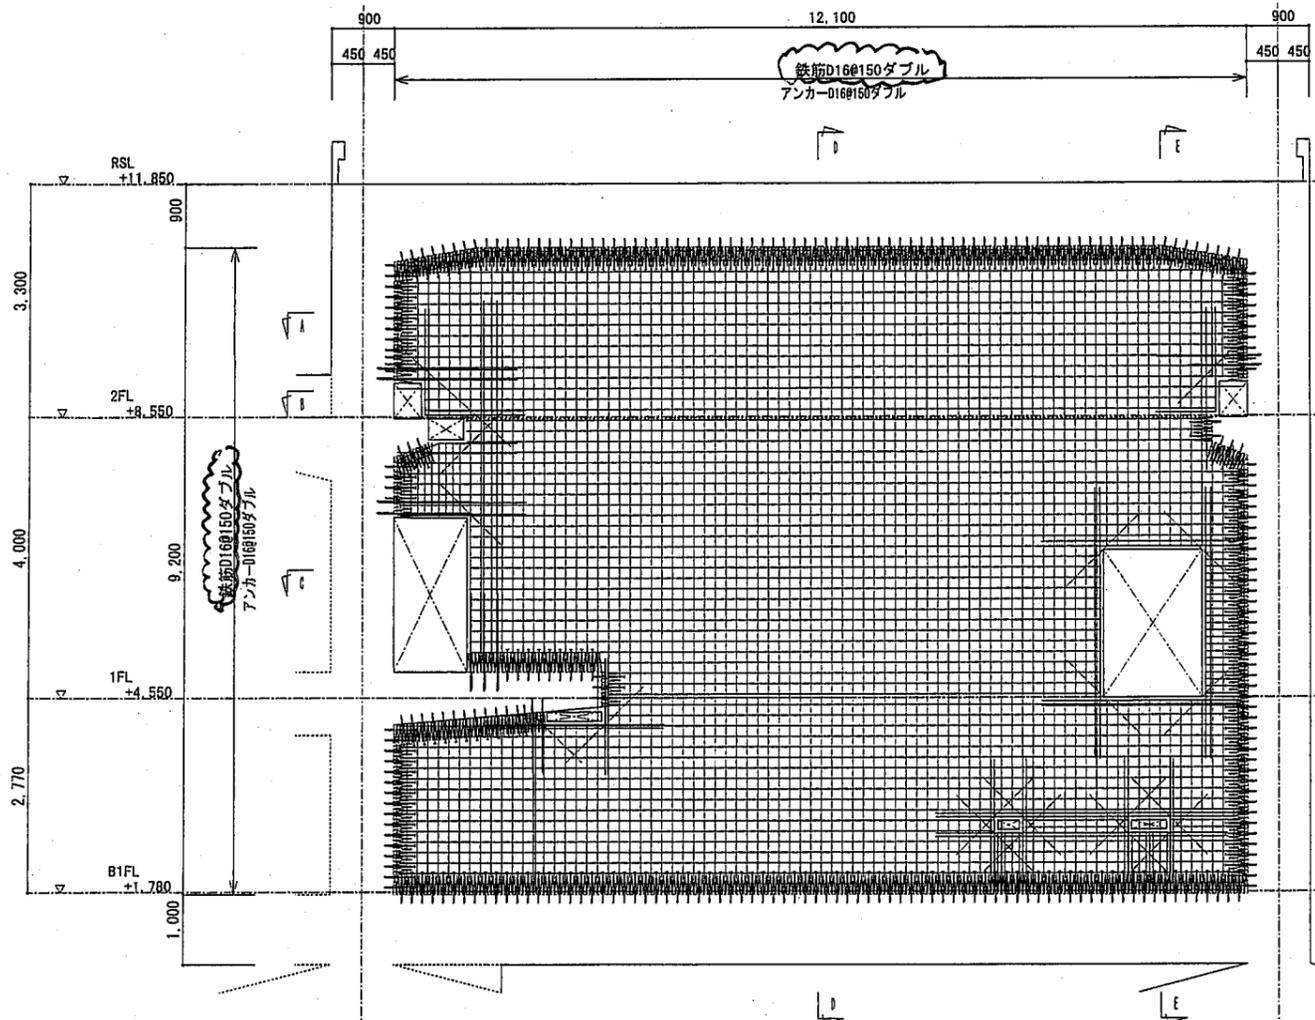

A-A 断面図

B-B 断面図

C-C 断面図

接着系アンカー D16  
有効埋込長 7da

無収縮グラウト材

スパイラル筋 6φ

アンカー筋  
D16@150ダブル

ダブル  
D16@150




開口補強筋  
4-D22

開口補強筋  
4-D22

開口補強筋  
各4-D19

D-D 断面図

E-E 断面図

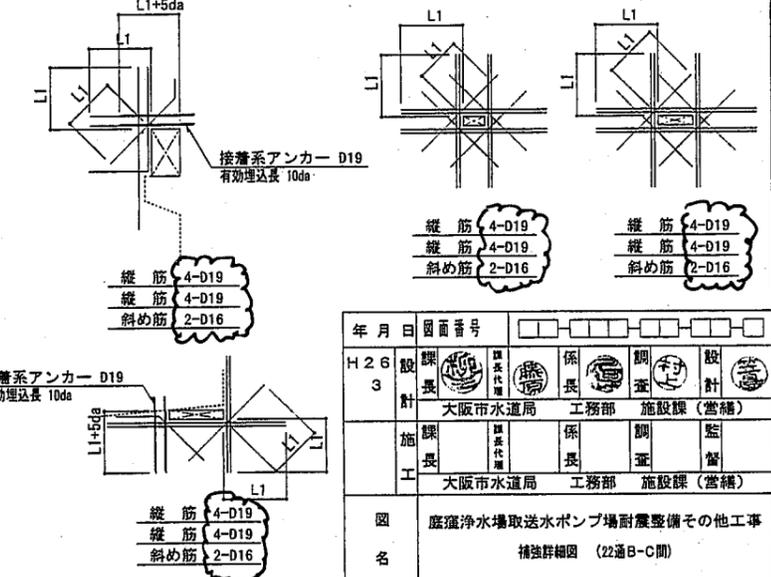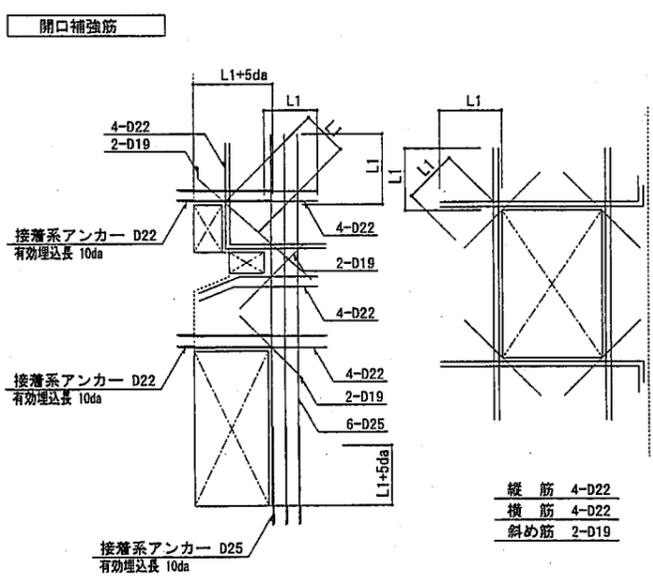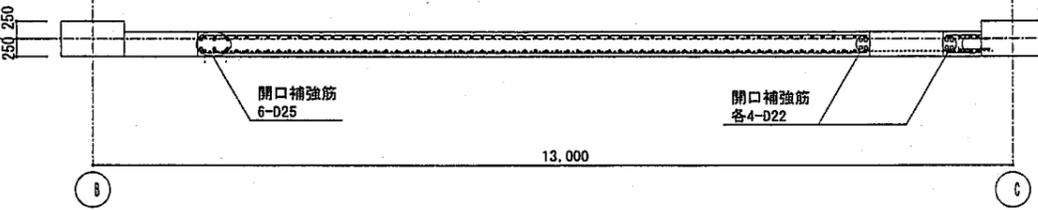

年月日	図面番号						
H26	課長	副課長	保長	調査	設計		
3	大阪水道局	大阪水道局	大阪水道局	大阪水道局	大阪水道局	大阪水道局	大阪水道局
課長	副課長	保長	調査	設計			
工	大阪水道局	大阪水道局	大阪水道局	大阪水道局	大阪水道局	大阪水道局	大阪水道局
図名	庭溜浄水場取水ポンプ場耐震整備その他工事 補強詳細図 (22通B-C間)						
尺度	1/50A	枚数番号					S-31

