


平成28年8月23日 公告分

「大阪市立美術館外壁改修その他工事」


設計図の一部に記載漏れがありました。再度ご確認ください。

修正図面番号


図面番号	図面名称
1 2	トップライト改修詳細図
1 3	トップライト現況撤去図

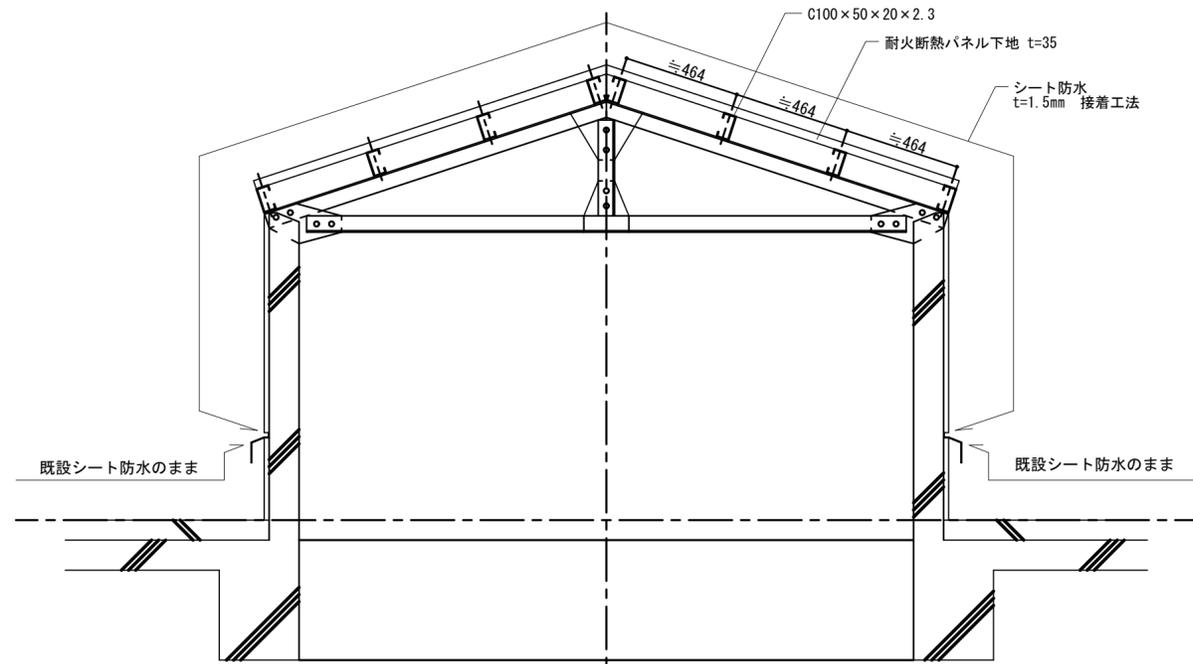

トップライト 断面図 S=1:20

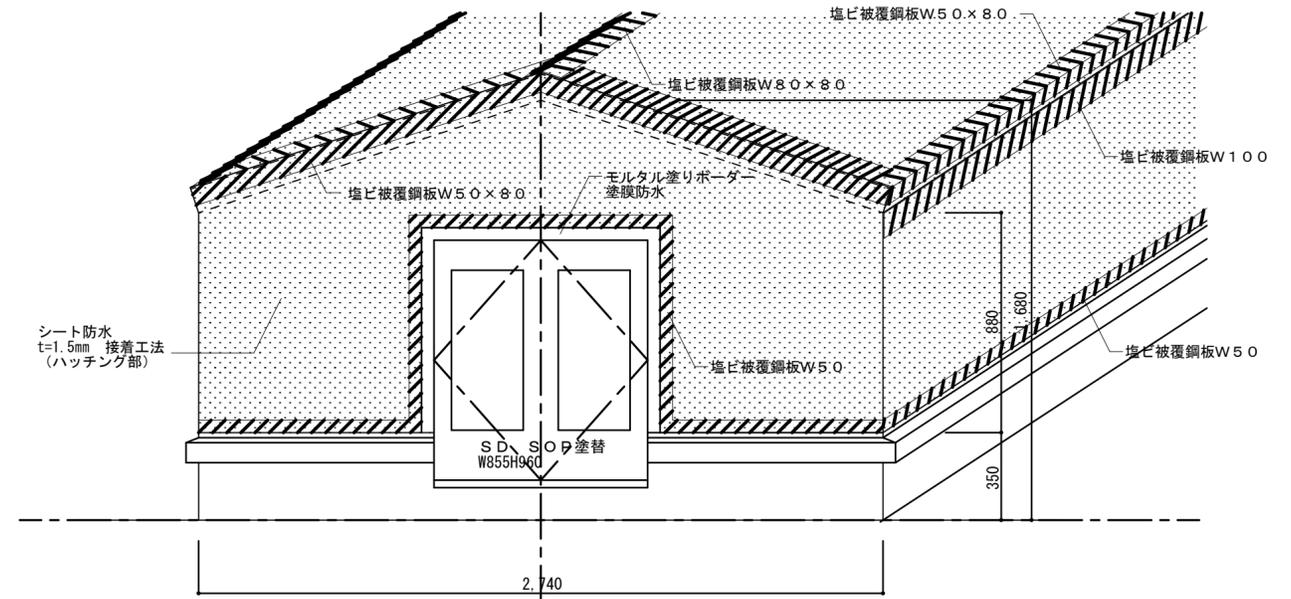

トップライト妻面立面図 S=1:20

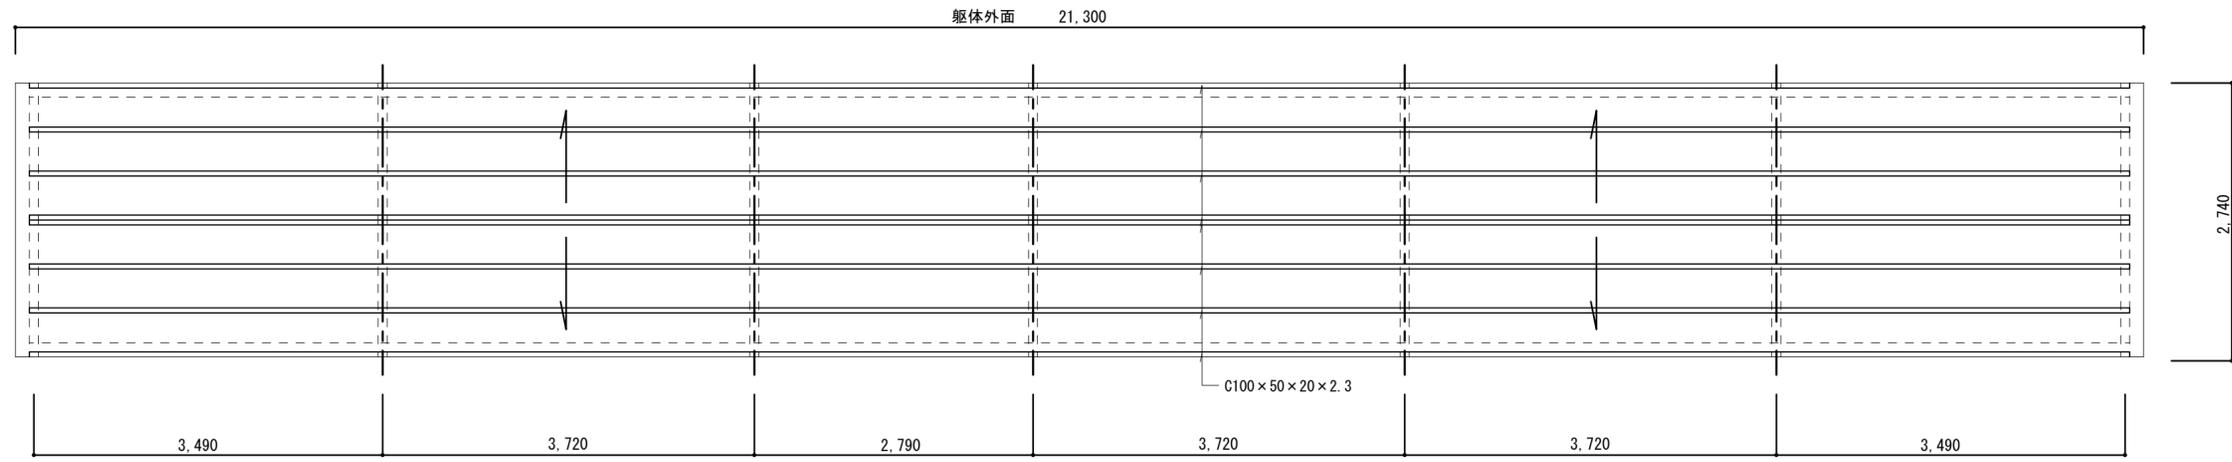

トップライト ガラス葺き部平面図 S=1:50

トップライト 改修用足場参考図 S=1:50

※撤去作業時




- ① 落下物防止ネットを設置する。
- ② 既設ガラス板を撤去する。(別途工事)
- ③ H=1250の高さで足場板を敷き詰める。
- ④ その他諸部材を撤去する。

※設置作業時

- ⑤ 先施工範囲のC型鋼・硬質木片セメント板を設置する。
- ⑥ 足場板を撤去する。
- ⑦ 残り部分の施工を行う。
- ⑧ 落下物防止ネットを取り外す。
- ⑨ 防水を施工する。


注)

- ・当図は参考図であり、工法を指定するものではない。
- ・鋼製足場板のスパンが長いので、亀裂や欠損等の劣化材を使用しないこと。
- ・落下物防止ネットはネジや小さいコンクリートガラ等の細かい部材の落下を防止できるよう、細目のネットを使用すること。
- ・ブルーシート及び鋼製足場板が風にあおられないよう注意すること。
- ・作業終了時及び降雨時はブルーシートで養生を行うこと。

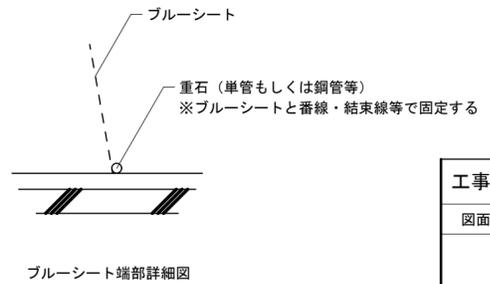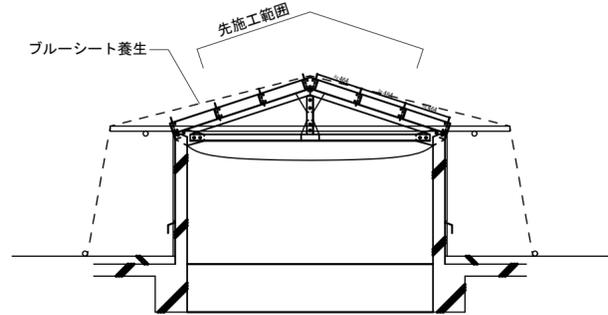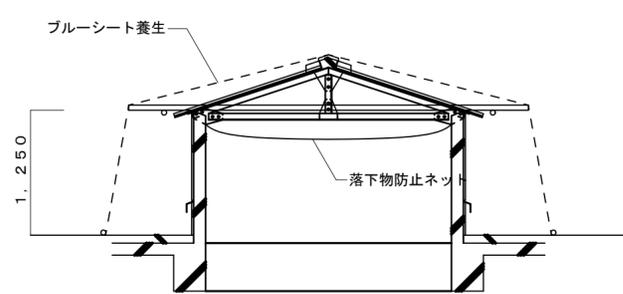


※ガラスの処分は本工事とする


工事名称	大阪市立美術館外壁改修その他工事			平成28年度	
図面名称	トップライト改修詳細図	通し番号	12	図面番号	00 012
大阪市都市整備局 公共建築部施設整備課		(一財)大阪建築技術協会		契約用図面番号	12
					44

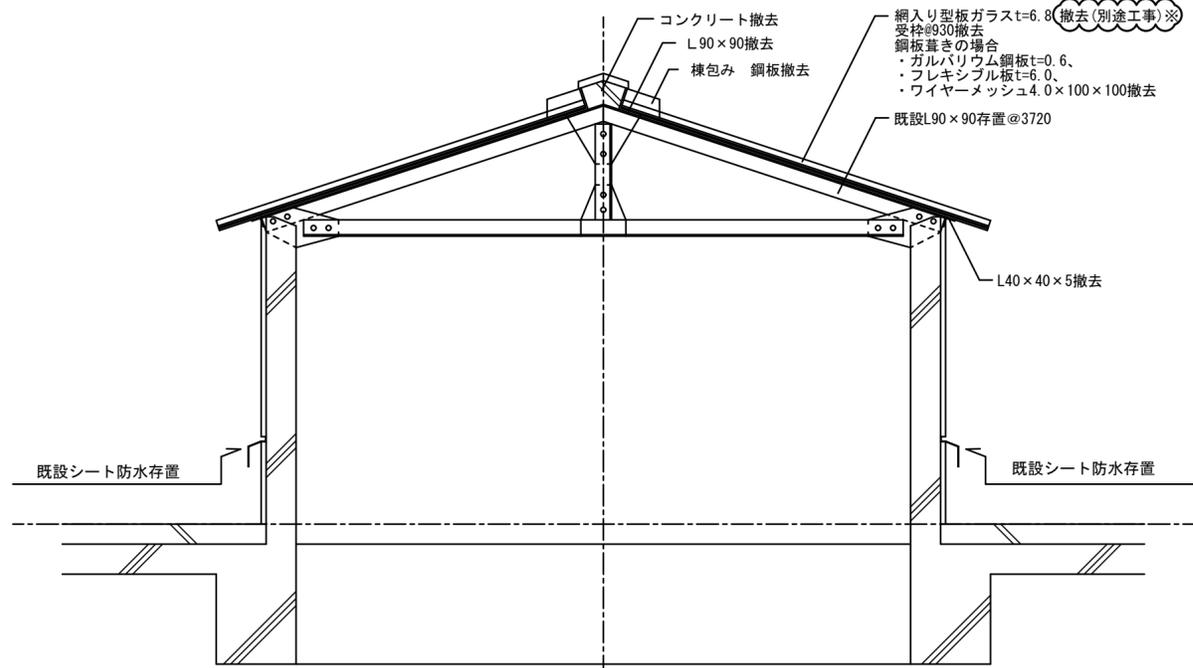


トプライト 断面図 S=1:20

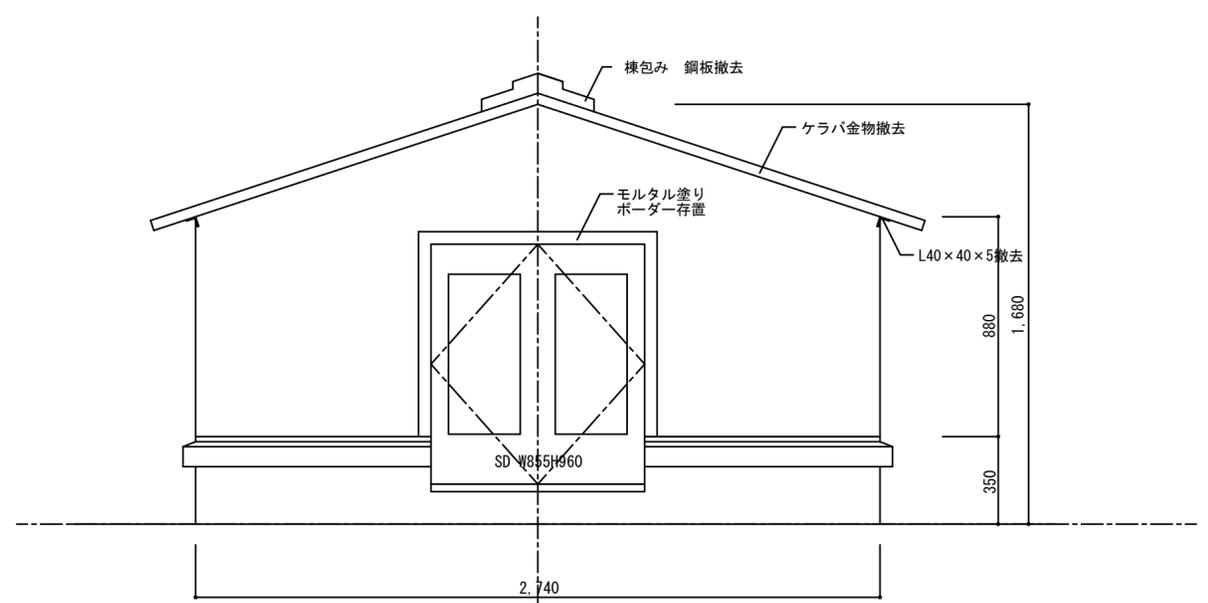


トプライト妻面立面図 S=1:20

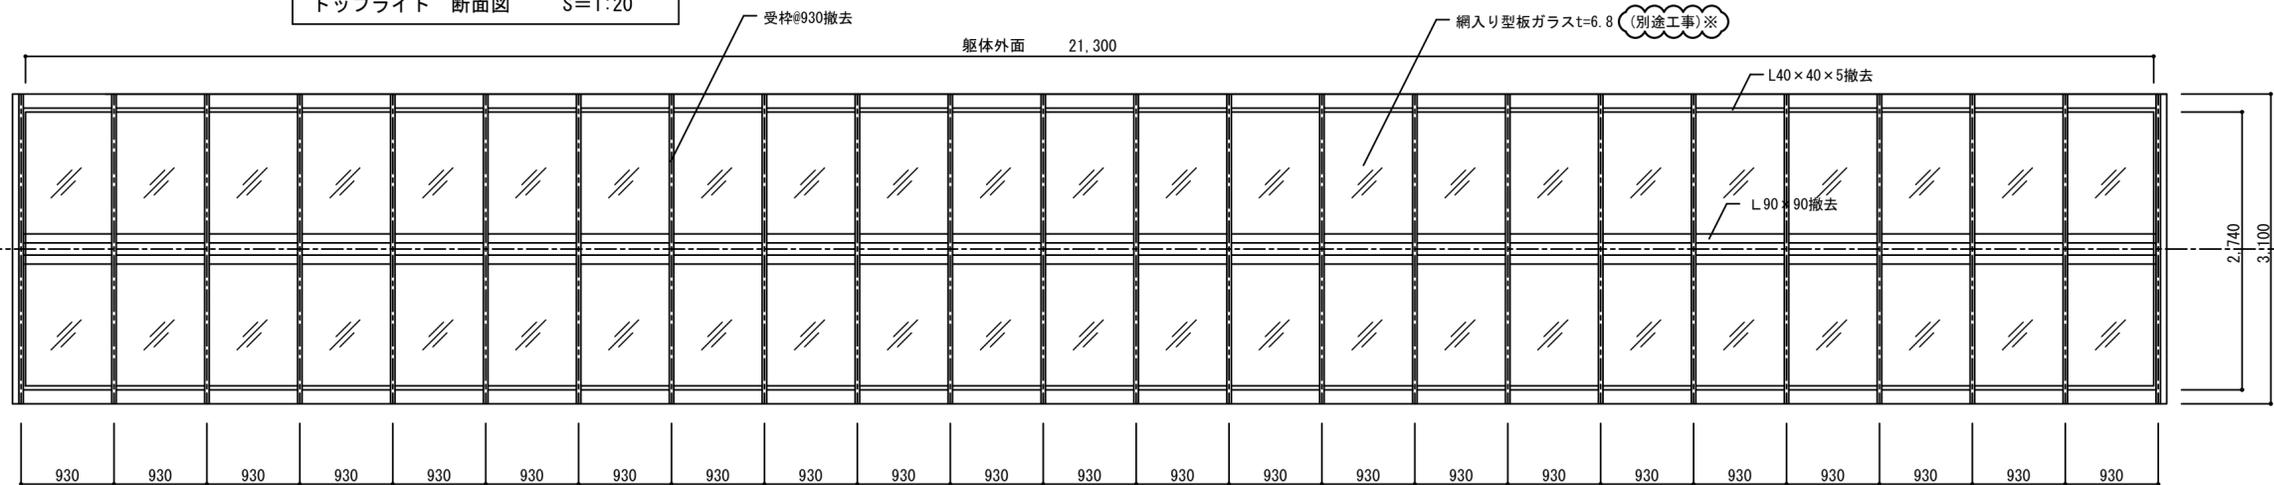


トプライト ガラス葺き部平面図 S=1:50

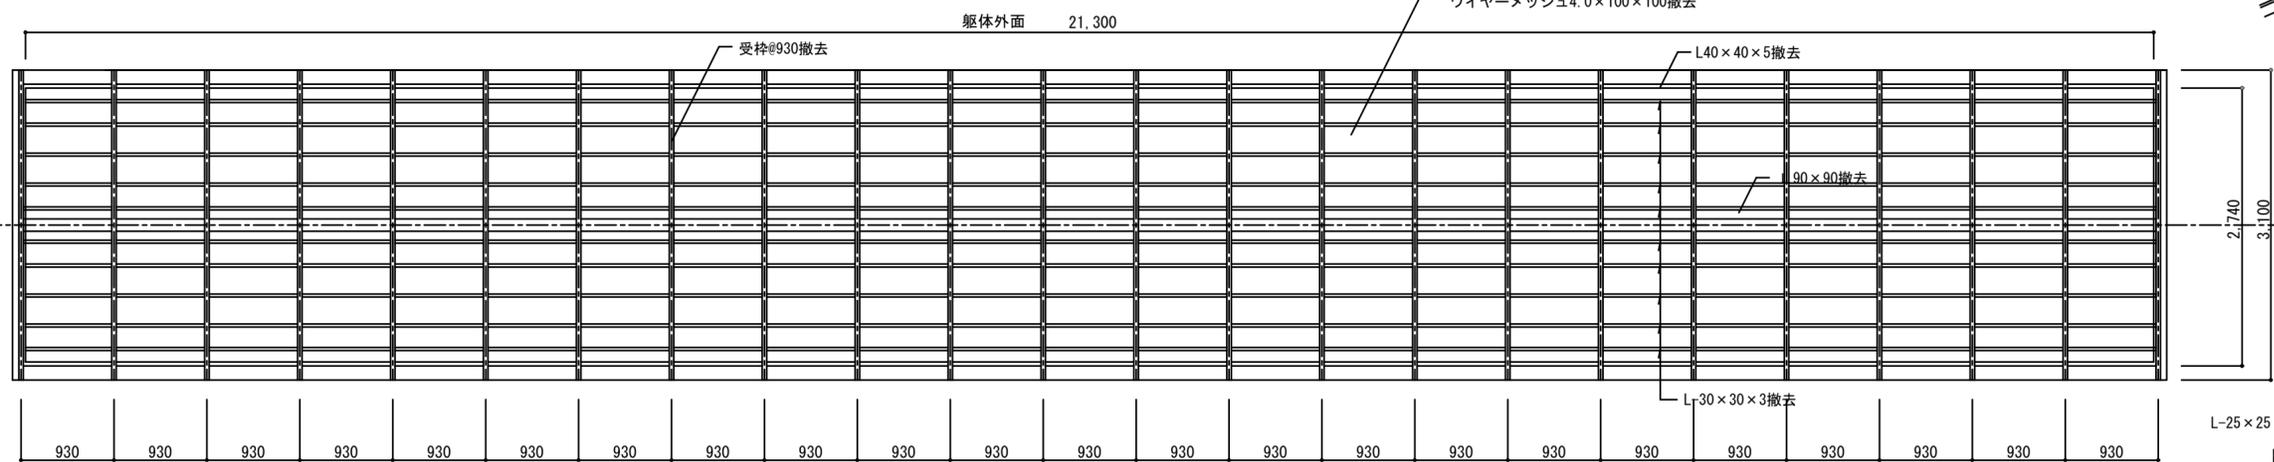

トプライト 鋼板葺き部平面図 S=1:50

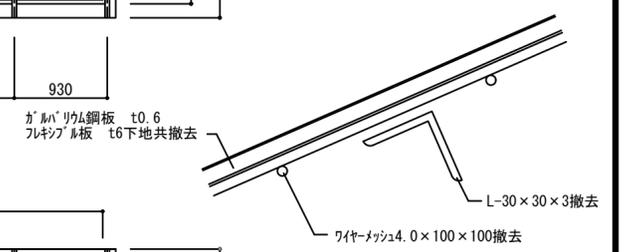

トプライト鋼板葺き断面図 S=1:2

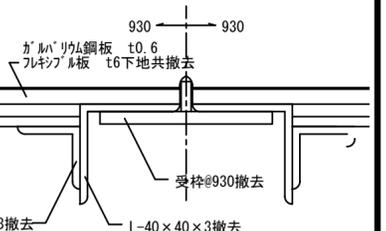

トプライト鋼板葺き詳細図 S=1:2

※ ガラスの処分は本工事とする。

工事名称	大阪市立美術館外壁改修その他工事			平成28年度	
図面名称	トプライト現況撤去図	通し番号	13	図面番号	00_013
大阪市都市整備局 公共建築部施設整備課		(一財)大阪建築技術協会		13	44