

平成 29 年 6 月 13 日 公告分

「上福島小学校増築その他工事」

設計図書の一部に表記誤りがありました。再度ご確認ください。

修正箇所

設計書	工事現場周辺の安全対策
通し番号	図面名称
067	教室棟-理科室部分詳細図
185	工事工程ステップ詳細図（1）-1（参考）

## 「工事現場周辺の安全対策」

工事期間中は警備員を常駐させ、工事車両等の通行に十分留意し、付近住民の安全を確保するように努める。

- (1) 警備業者は、警備業法に基づく届出済みの業者とし、かつ大阪府下に営業所を有し営業実績のあるものとする。
- (2) 大阪府公安委員会告示第109号において定められた路線での交通誘導業務にあたる警備員は、交通誘導警備業務に係る一級検定合格警備員又は二級検定合格警備員を配置すること。
- (3) 警備員の人数 2 人
- (4) 警備対策には、当該敷地内の別途設備工事の車両等を含むものとする。
- (5) 請負業者は工事着手前に「工事現場周辺警備計画書」を提出すること。
- (6) 警備業者と、保険業者との間に締結された賠償責任保険契約書の写しを提出すること。
- (7) 警備員の勤務状況を毎月報告すること。


## 「工事現場周辺の安全対策」

工事期間中は警備員を常駐させ、工事車両等の通行に十分留意し、付近住民の安全を確保するように努める。

- (1) 警備業者は、警備業法に基づく届出済みの業者とし、かつ大阪府下に営業所を有し営業実績のあるものとする。
- (2) 大阪府公安委員会告示第109号において定められた路線での交通誘導業務にあたる警備員は、交通誘導警備業務に係る一級検定合格警備員又は二級検定合格警備員を配置すること。

(3) 警備員の人数 1 人

- (4) 警備対策には、当該敷地内の別途設備工事の車両等を含むものとする。
- (5) 請負業者は工事着手前に「工事現場周辺警備計画書」を提出すること。
- (6) 警備業者と、保険業者との間に締結された賠償責任保険契約書の写しを提出すること。
- (7) 警備員の勤務状況を毎月報告すること。

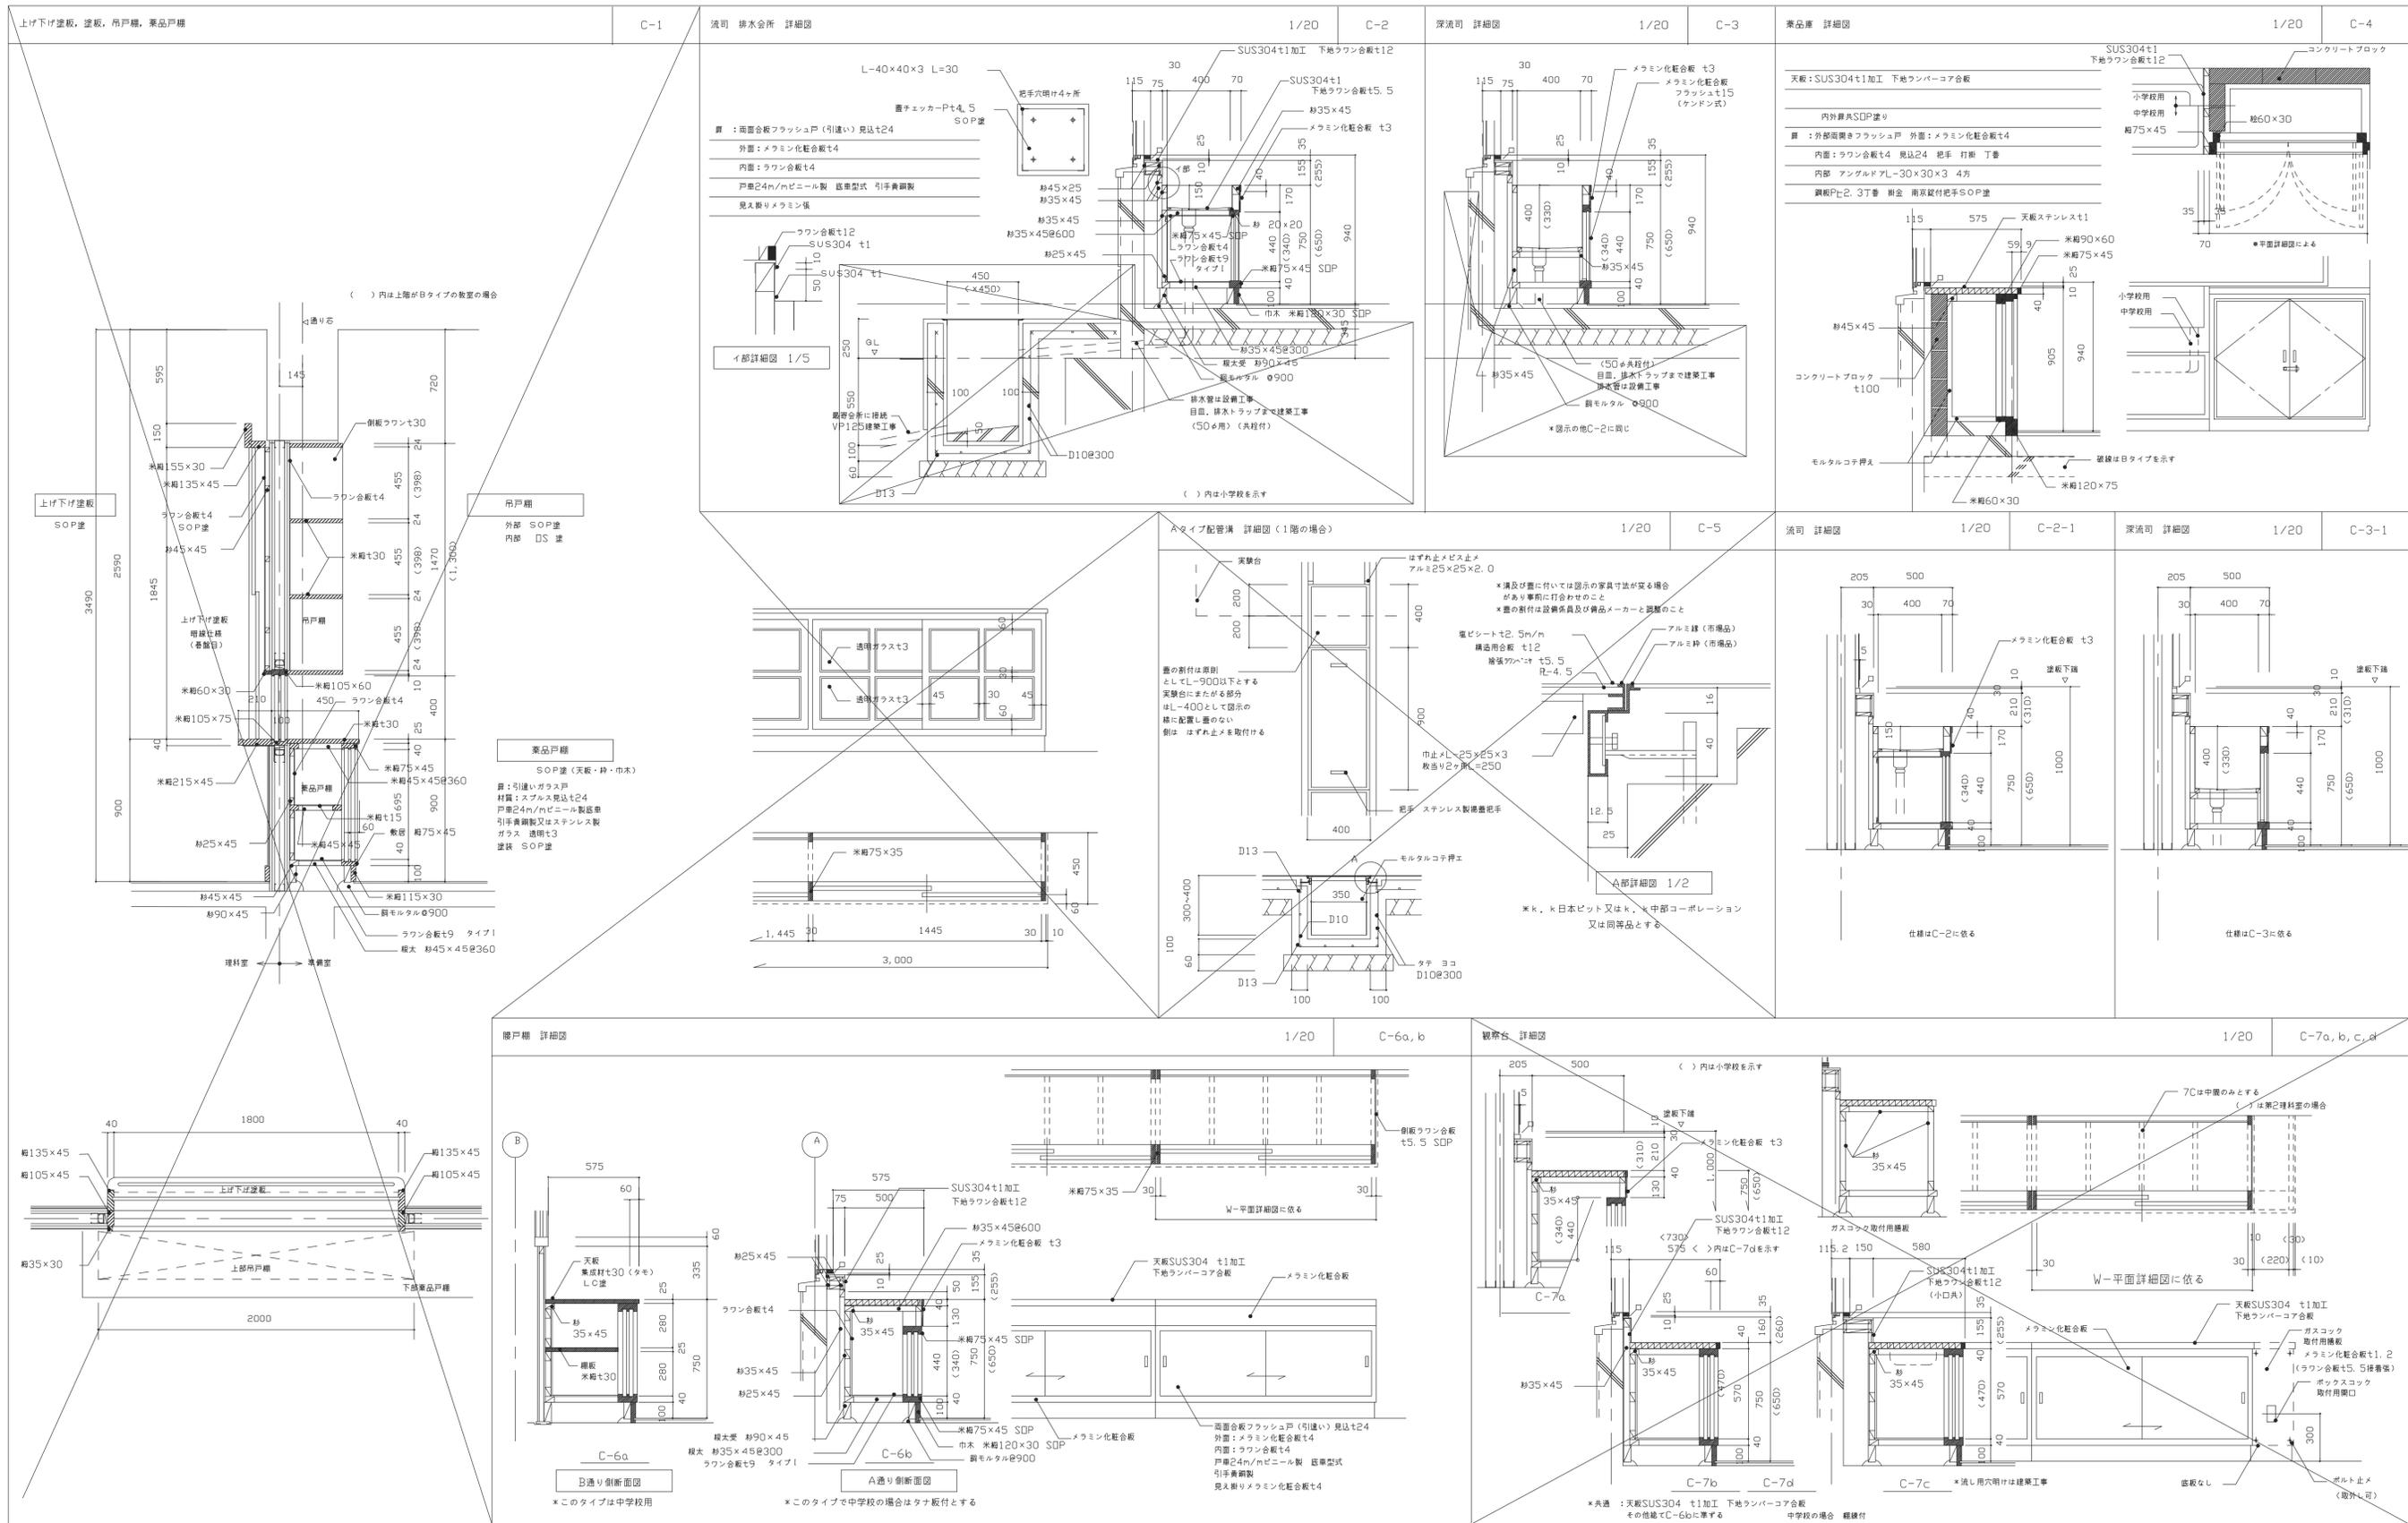


<標準図よりの変更項目> (標準図番号: 4121)

工事名称	上福島小学校増築その他工事	平成28年度 図面No: A1
図面名称	教室棟-理科室部分詳細図	通し番号 067 図面番号 067
大阪府都市整備局 公共建築部(企画設計担当)		株式会社東急設計コンサルタント 〒100-0001 東京都千代田区千代田1-1-1 TEL: 03-5561-1111 FAX: 03-5561-1112

修正前 (図面番号 067)





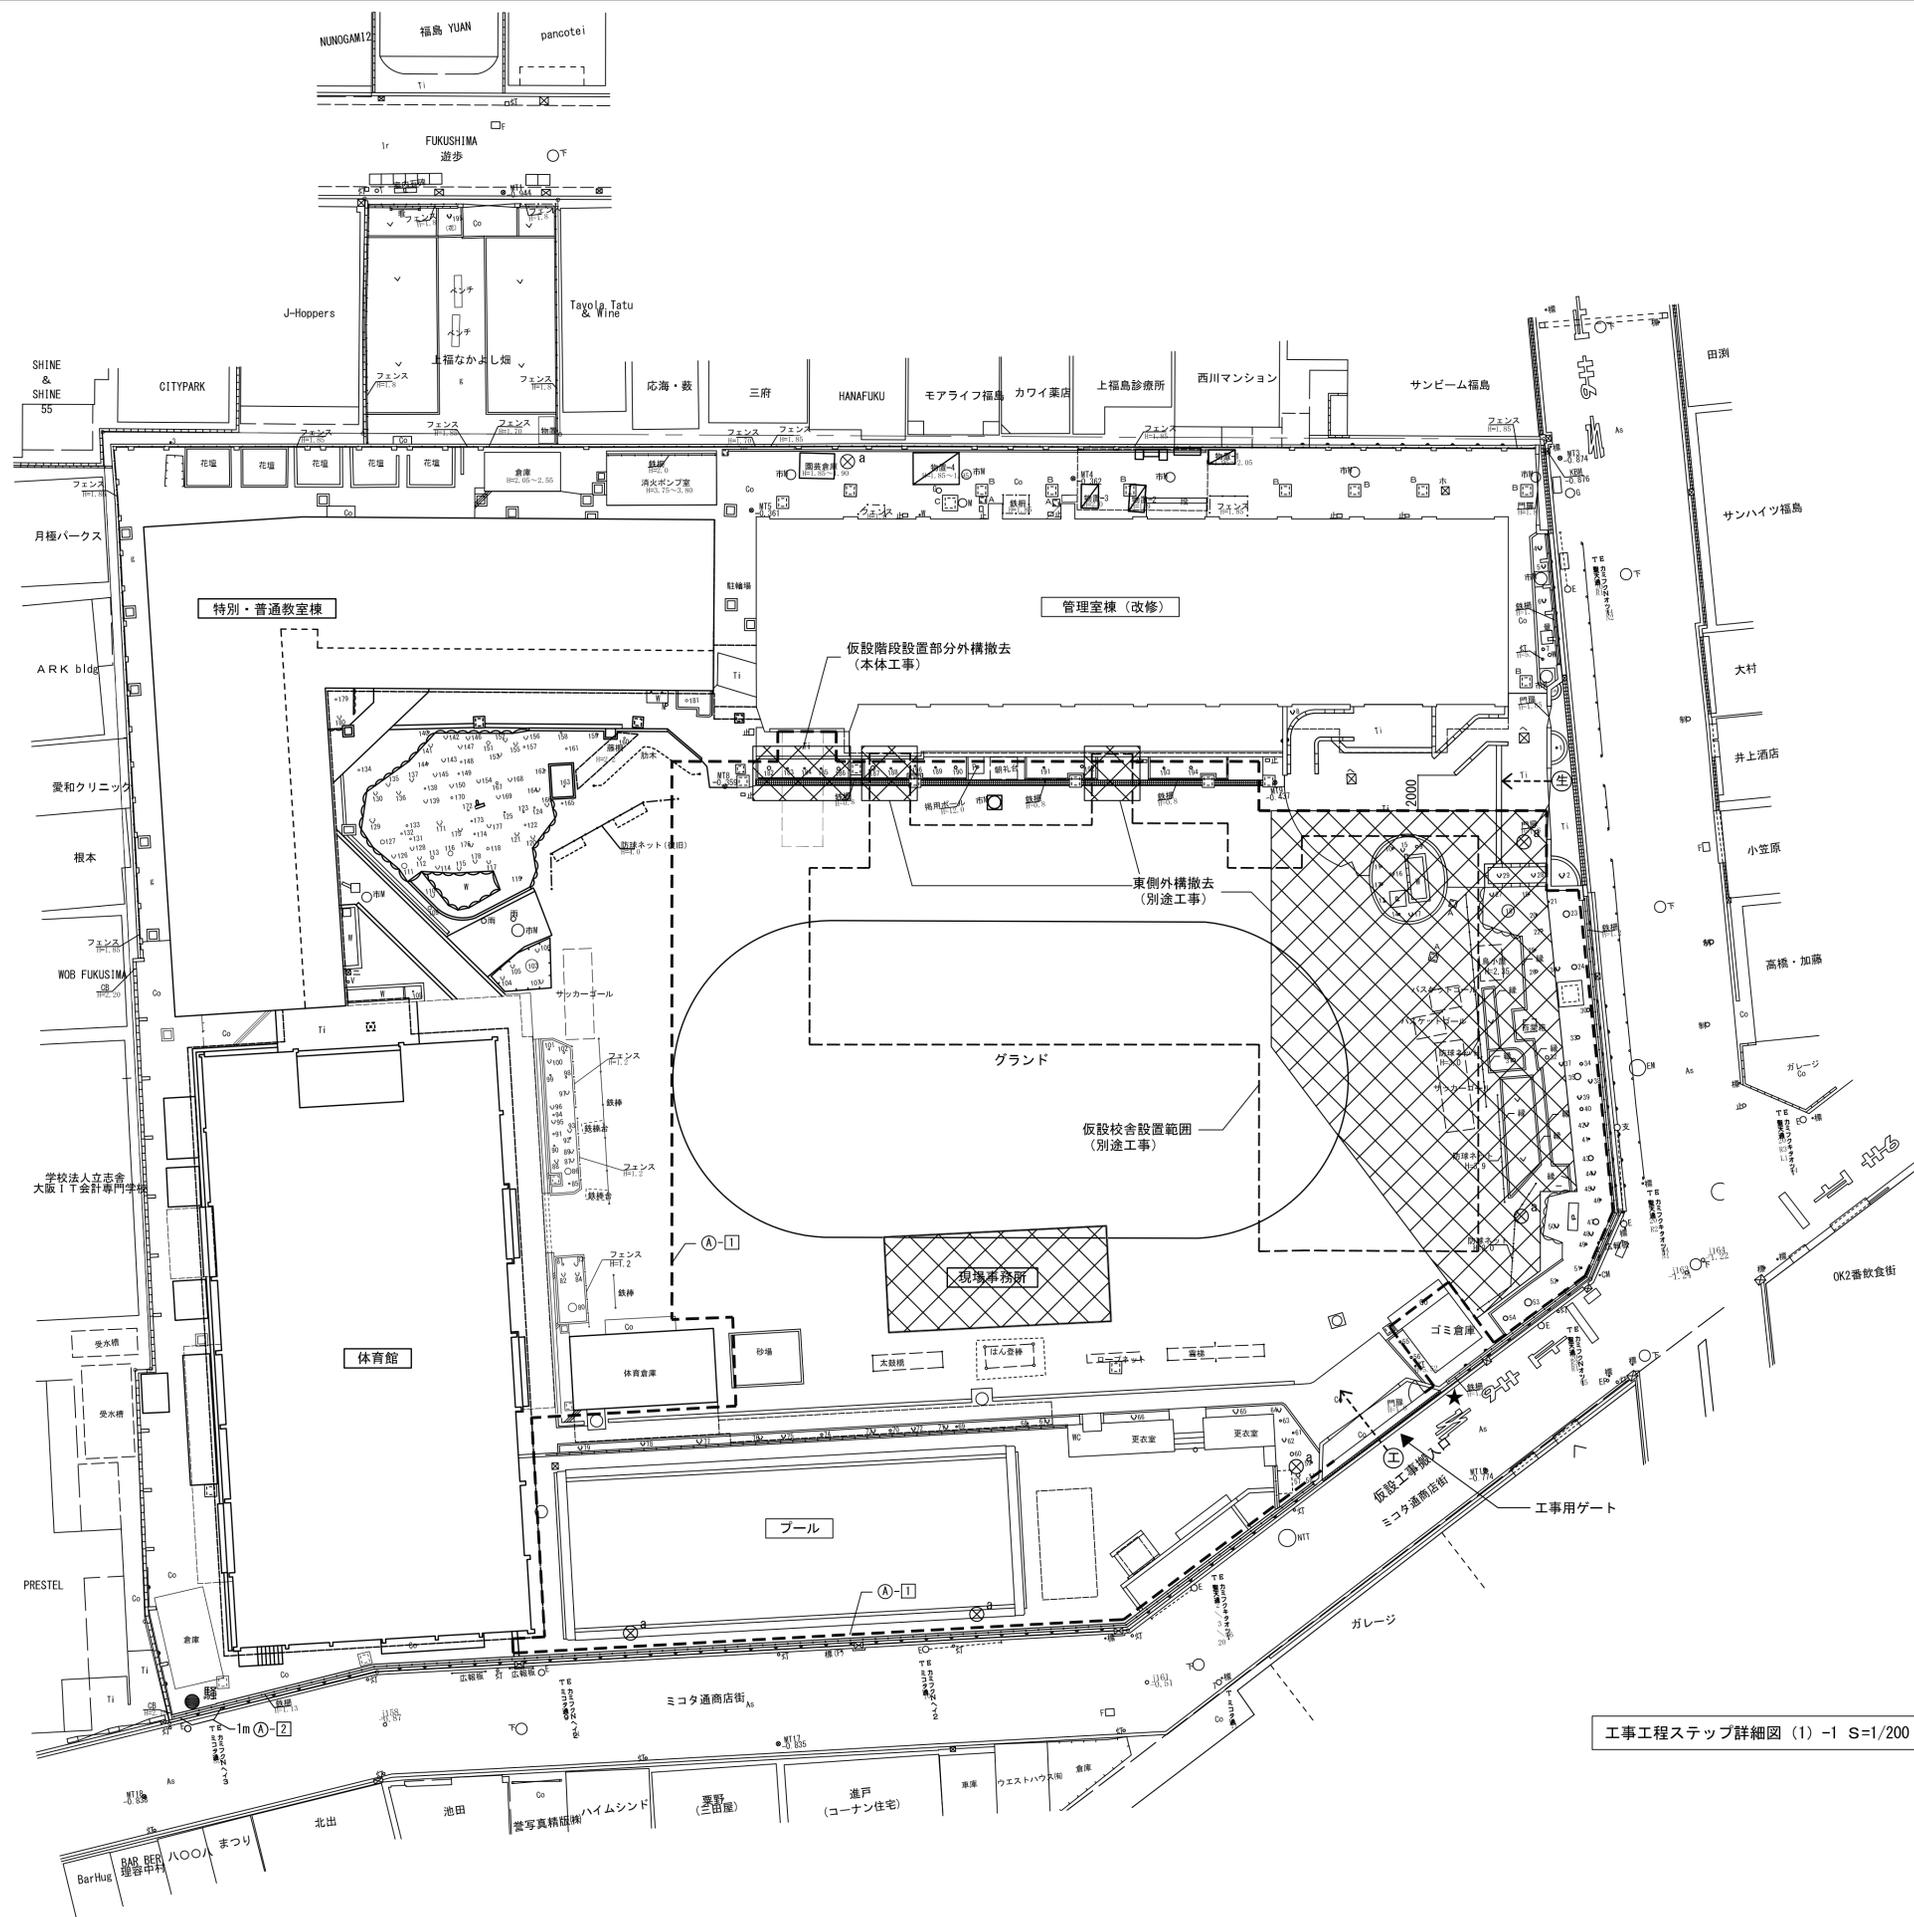

工事工程ステップ詳細図 (1) -1 S=1/200


凡例	
記号	名称
①-1	鋼板棚 A-1 鋼板仕様 (特記なき限り H=3000 とする)
①-2	鋼板棚 A-2 透明板仕様 (特記なき限り H=3000 とする)
---	鋼矢板 (シートパイル)
⊗ <sup>a</sup>	防犯灯 (a)
→ [A]	防音シート設置 (解体完了後撤去) パラベット天端より 1.7m 立上げること。
→ [B]	外壁改修用養生シート
⋯⋯⋯	防音パネル設置 (解体完了後撤去) パラベット天端より 1.7m 立上げること。
⊙	落下防護棚設置 (解体完了後撤去)
●	騒音振動計 (設置位置については監督職員と協議すること)
▼	工事用ゲート (L=6.3m H=4.5m ぐり戸付1箇所設置)
▨	増築・改修工事範囲
▩	解体・撤去工事範囲
←---(生)	生徒動線
←---(工)	工事動線
★	交通整理員

**鋼板棚概要**

- 耐風上十分な強度を保持するように施工し、控え設置に障害となる部分はシート養生の上先行解体を行うこと。
- 本工事において、ぐり戸 (W900×H1500) 1箇所設置すること。尚、位置等については監督職員と協議のこと。
- 全ての鋼板棚は「上福島小学校増築その他工事」において設ける事

**土留め工概要**

- 隣地境界線・既存残置校舎・道路と解体・新設校舎が近接し土地の平均水位も約 SGL-2.0m と高い為止水性を有し近接施工が可能な工法を適宜選択の事
- 特記なき限りは施工者の判断にて土留めの工法を選択する事

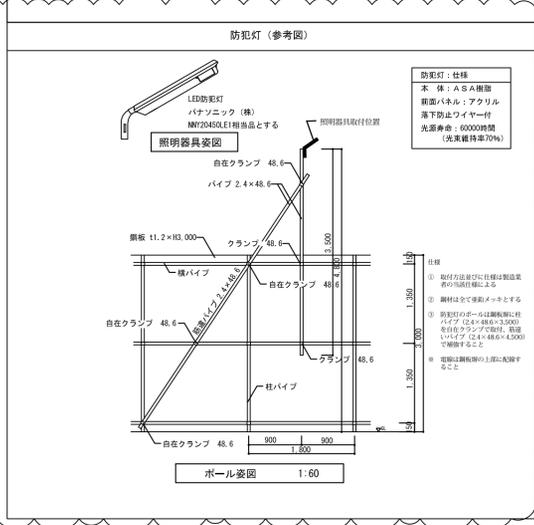

- 第1期① H29年度10月初～10月末 (1.0ヶ月)
- ① 共通仮設工事 (仮囲い・現場事務所設置)
  - ② 東側外構撤去 (別途工事)

工事名称	上福島小学校増築その他工事	平成28年度 図面サイズ: A1
図面名称	工事工程ステップ詳細図 (1) -1 (参考)	通し番号 185 図面番号 185
大阪府都市整備局公共建設部 企画設計課 (企画設計グループ)	株式会社東海設計コンサルタント 〒100-0001 東京都千代田区千代田1-1-1	185 445