
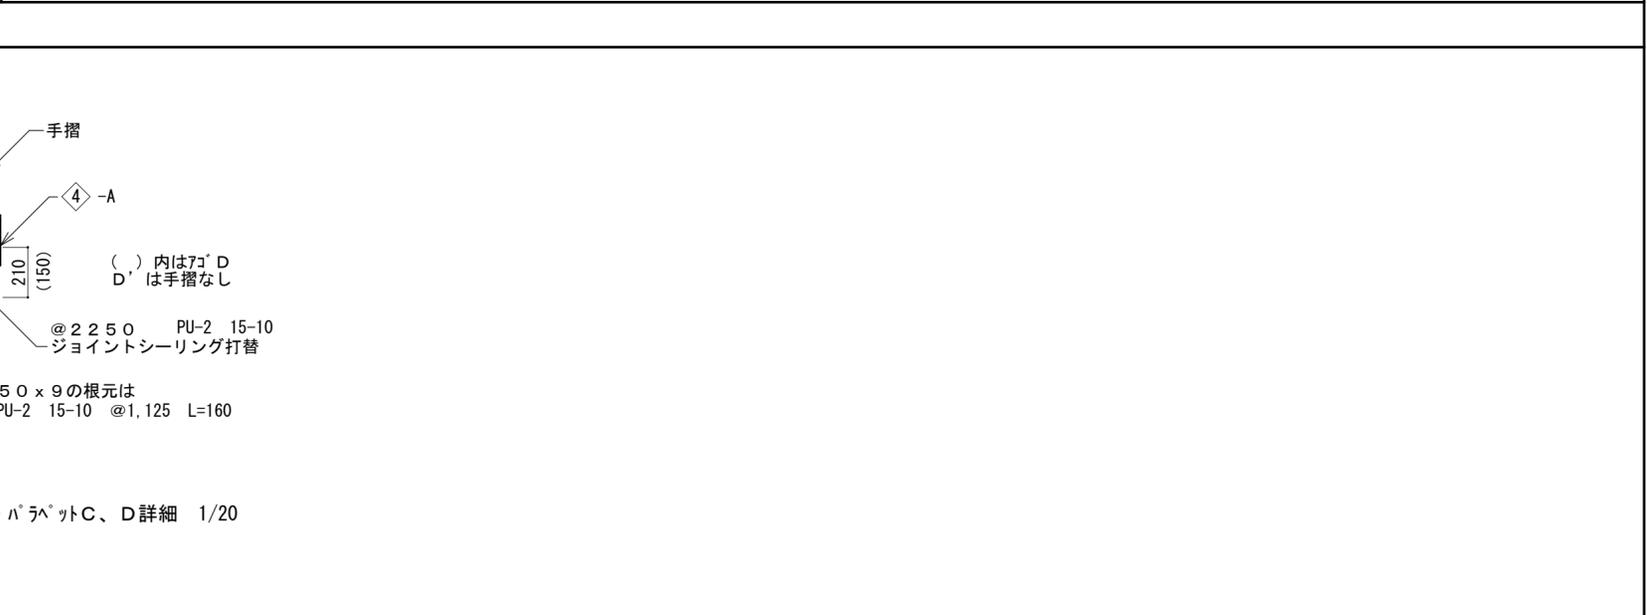
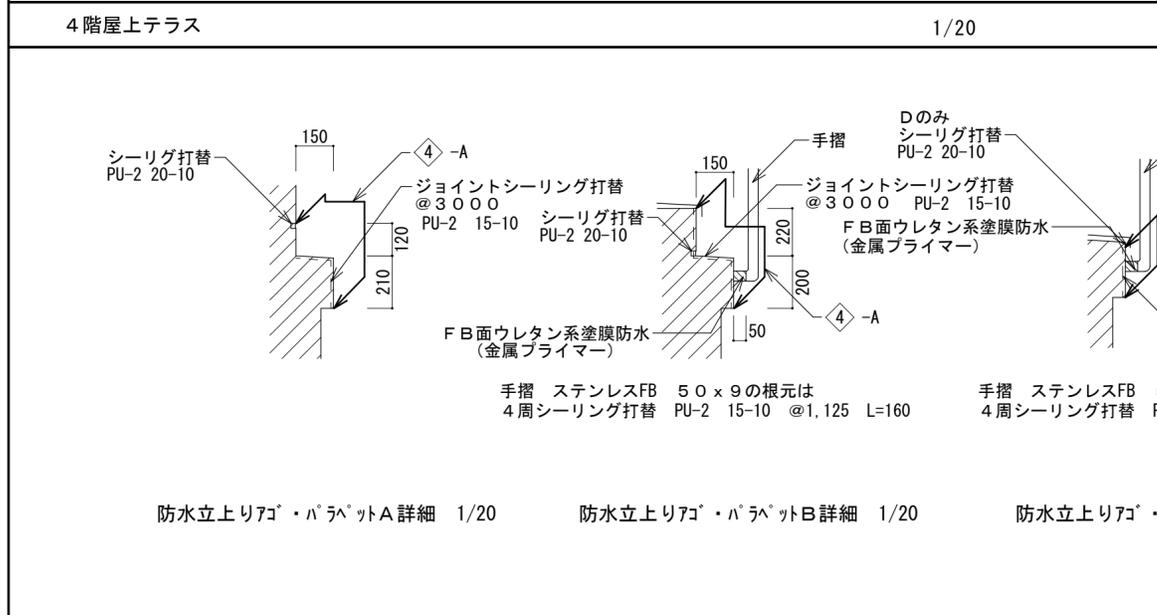
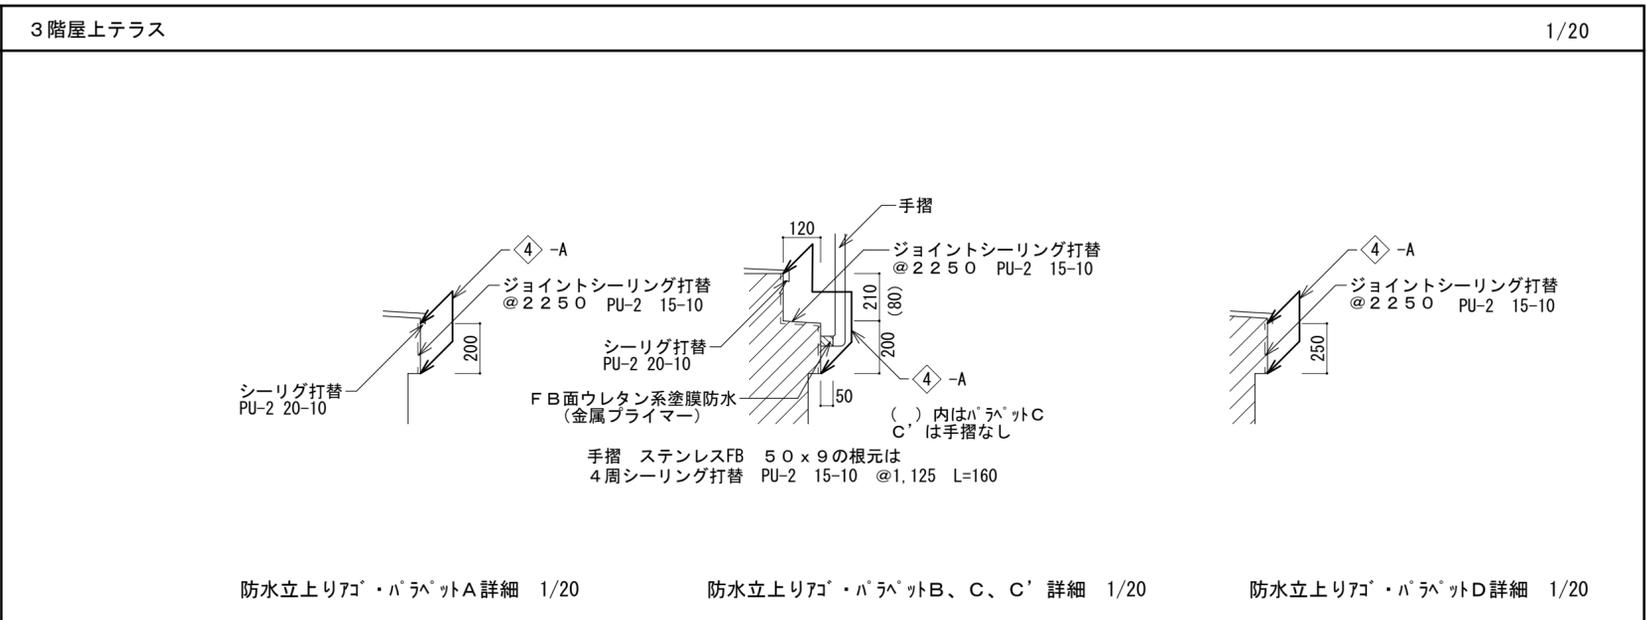


令和5年5月29日公告
中央図書館外壁改修工事

○設計図書の一部に表記誤りがありました。再度ご確認ください。

修正箇所	誤	正
設計書 図面34	※ 4-Aは別途工事とする	削除




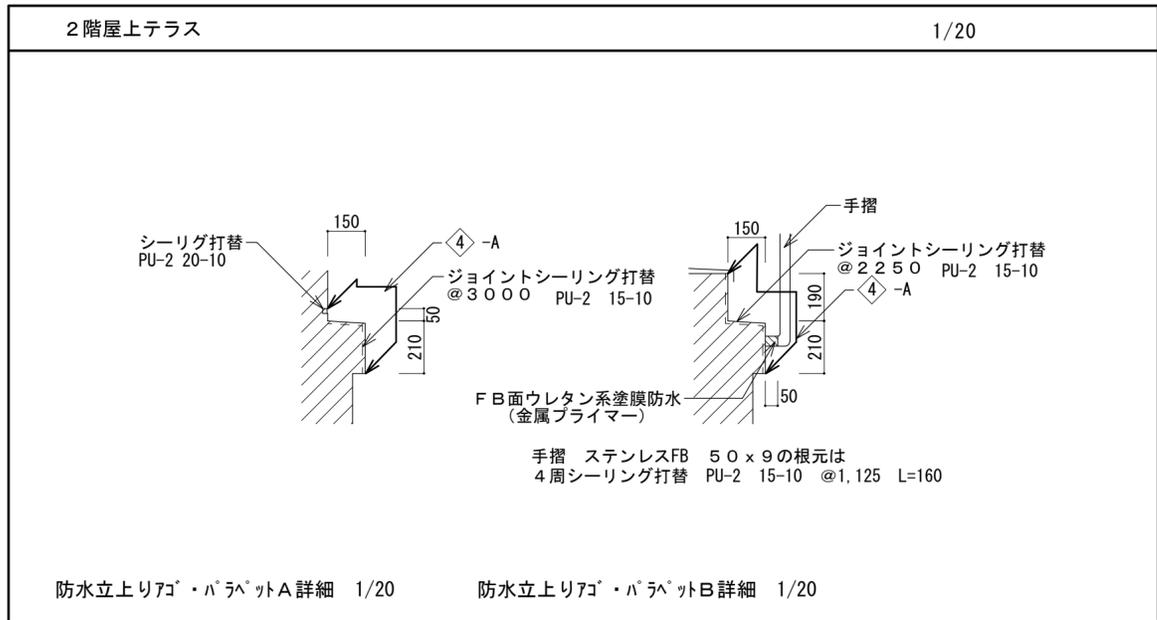


変更前

※ 4-Aは別途工事とする

- 塗膜防水について
 - ※欠け、ひび割れ等は補修を行うこと。
 - ・ケレン・清掃(高圧水洗浄等)を行う。
 - ・ウレタン系塗膜防水のX-2仕様とする。
 - ・塗膜防水と既設鋼材との取合部には金属プライマーを塗布する。

工事名称	中央図書館外壁改修工事			令和4年度 図面#A-A2
図面名称	部分詳細図1	通し番号	34	図面番号 034
大阪府都市整備局 企画部施設整備課	設計事務所 (一社)大阪府建築設計協会 (株)浅野建築設計事務所共同企業体	34	34	契約用図面番号 35

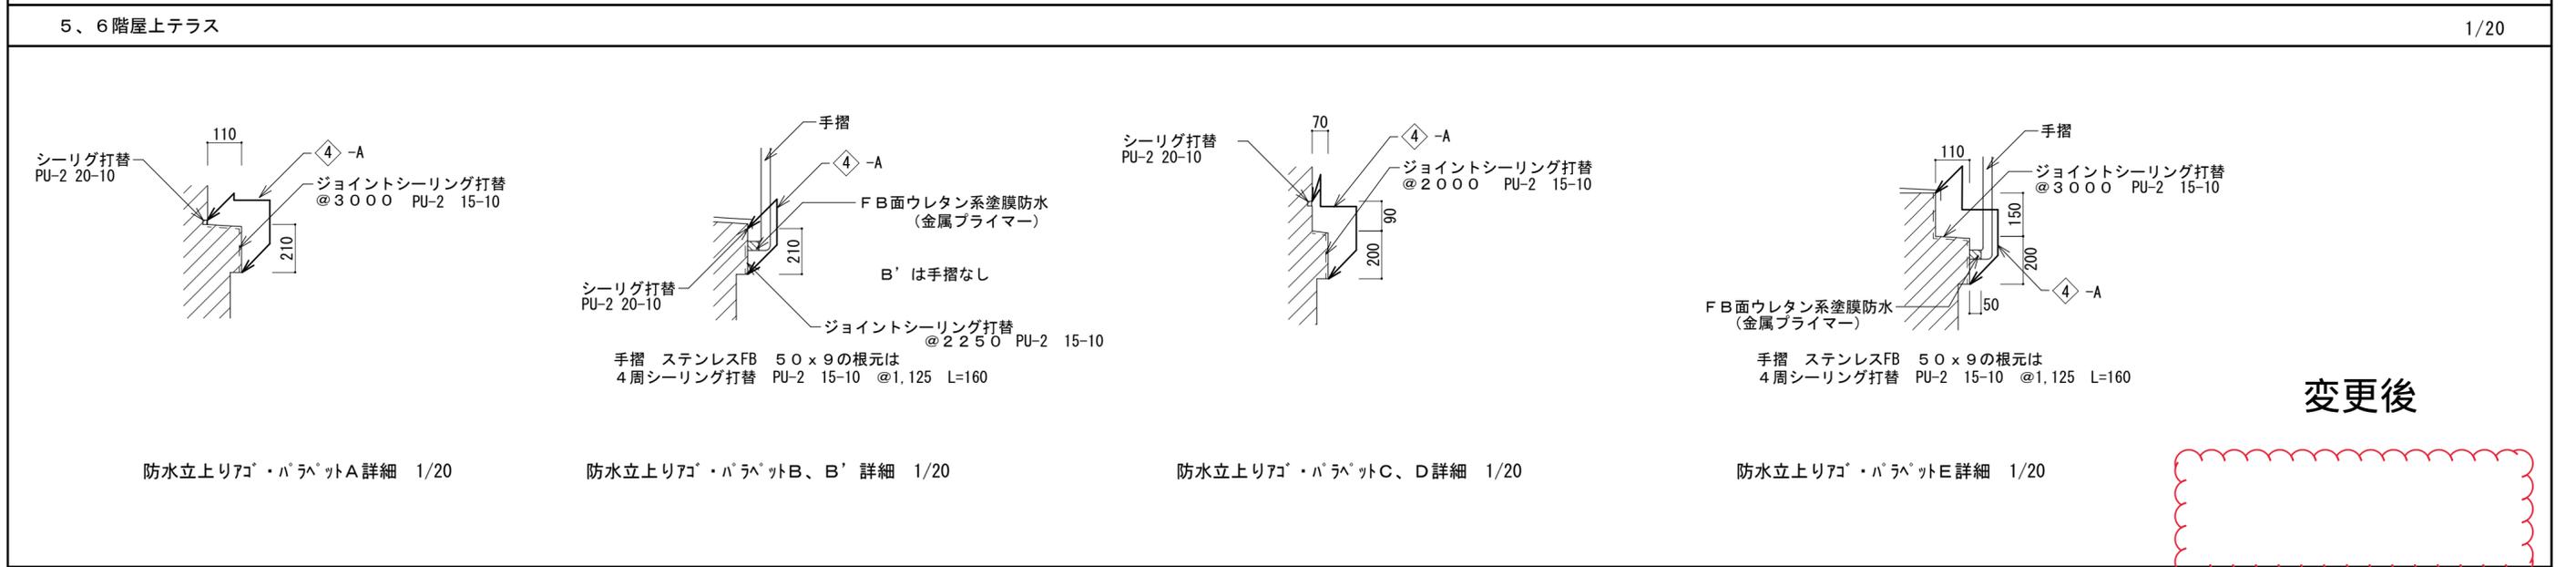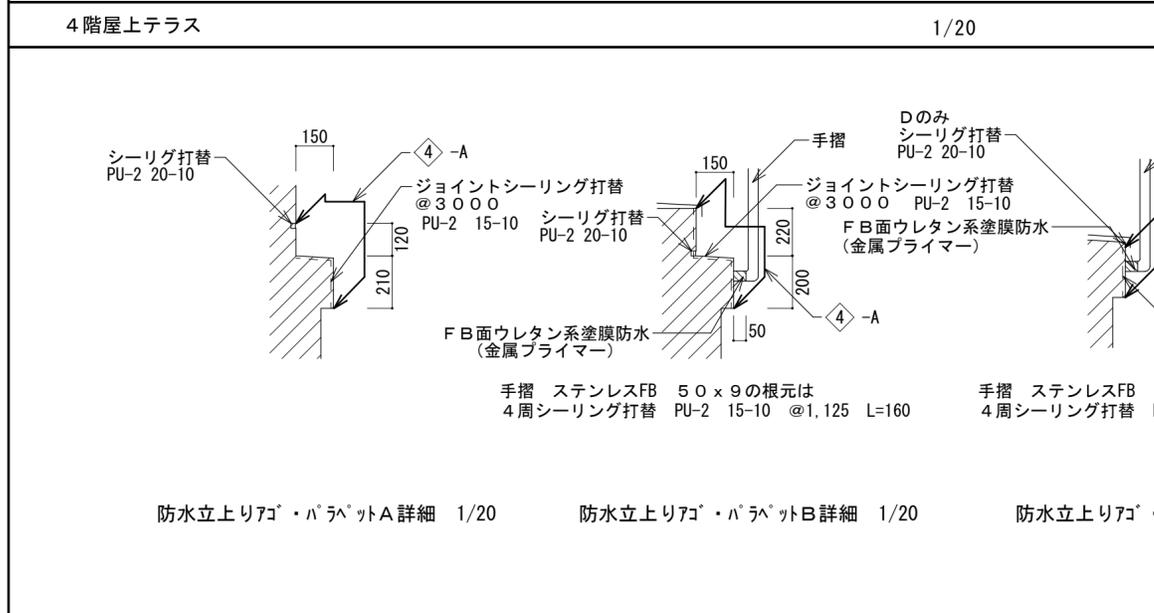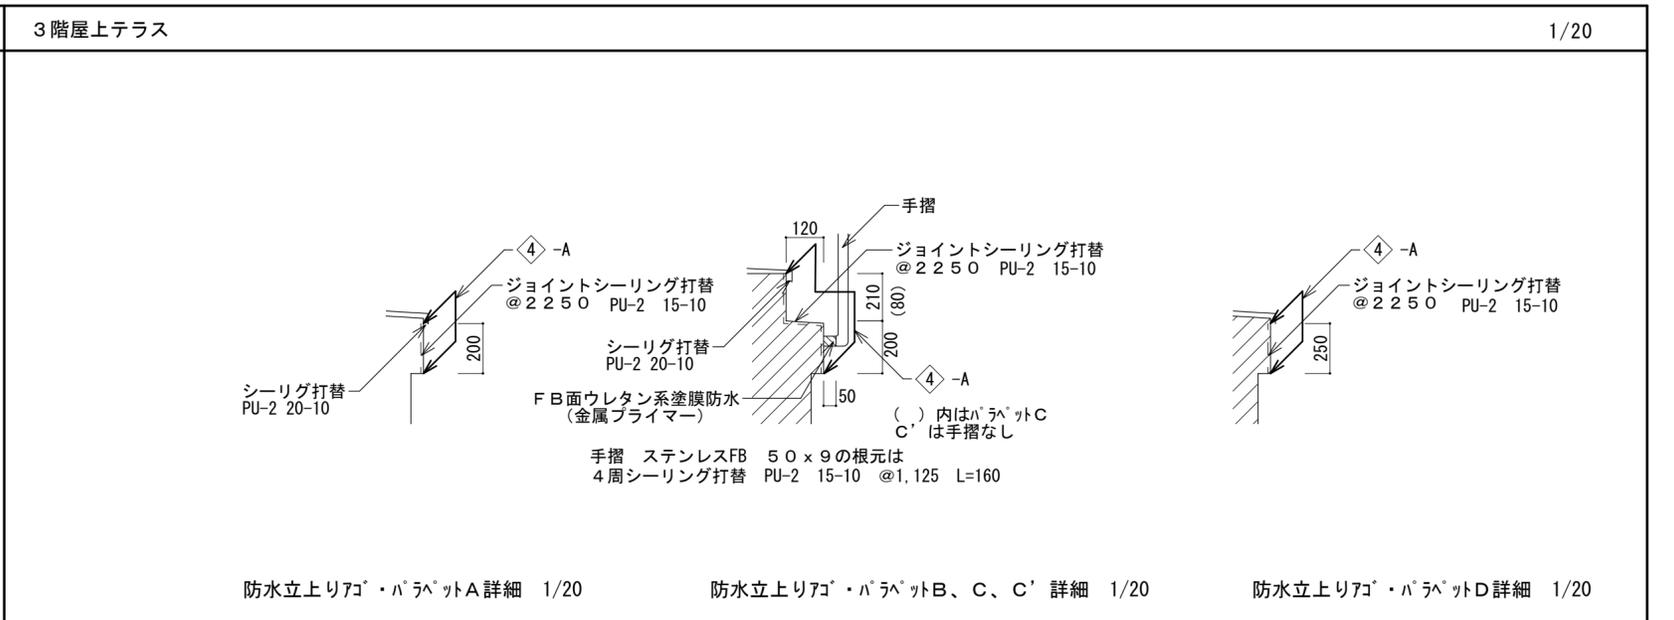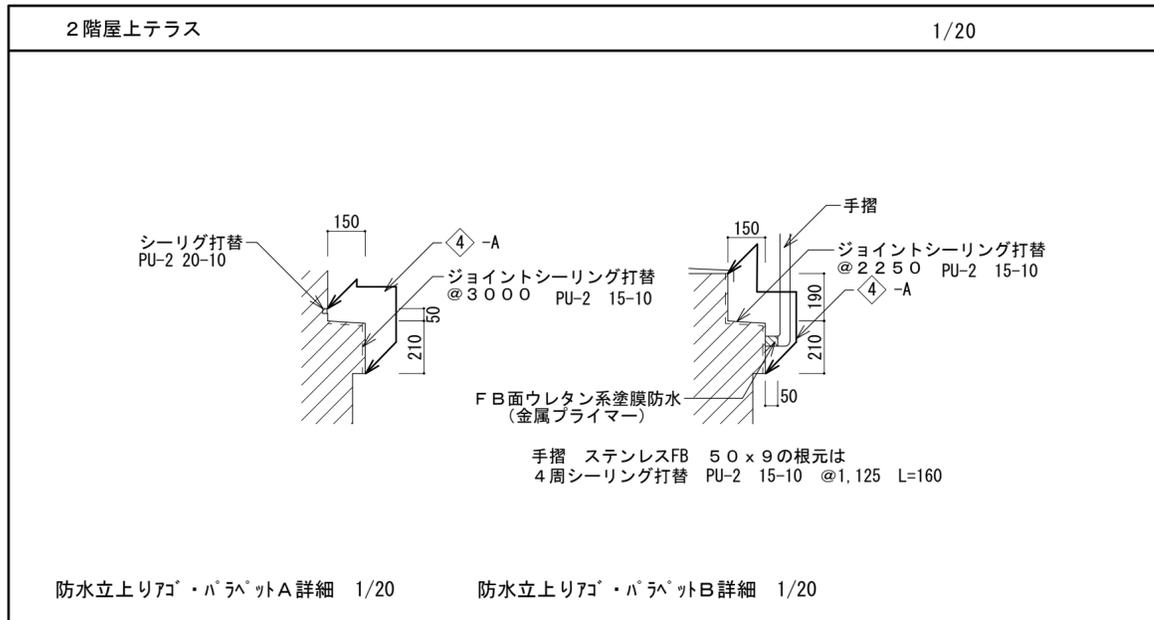

変更後

- 塗膜防水について
 - ※欠け、ひび割れ等は補修を行うこと。
 - ・ケレン・清掃(高圧水洗浄等)を行う。
 - ・ウレタン系塗膜防水のX-2仕様とする。
 - ・塗膜防水と既設鋼材との取合部には金属プライマーを塗布する。

工事名称	中央図書館外壁改修工事			令和4年度 図面#A'-A2
図面名称	部分詳細図 1	通し番号	34	図面番号 034
大阪市都市整備局 企画部施設整備課		設計事務所 (一社)大阪府建築設計協会 (株)浅野建築設計事務所共同企業体	34	契約用図面番号 35